



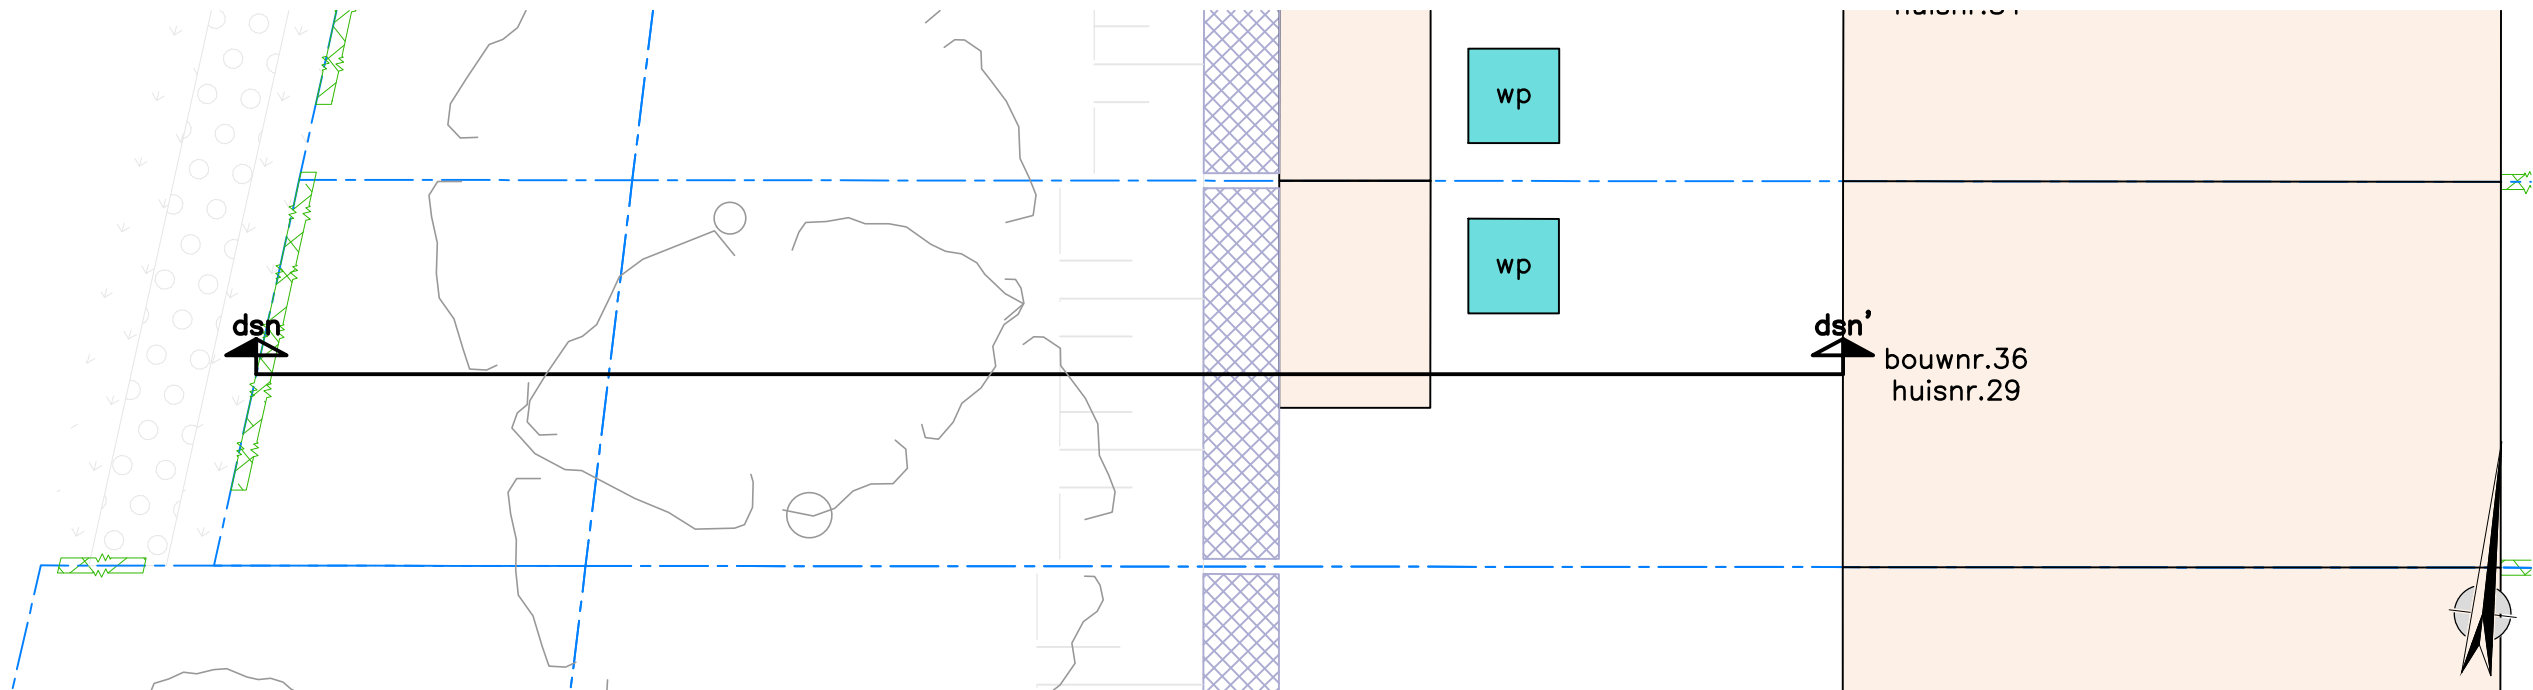


bovenaanzicht
doorsnede


bovenaanzicht
doorsnede

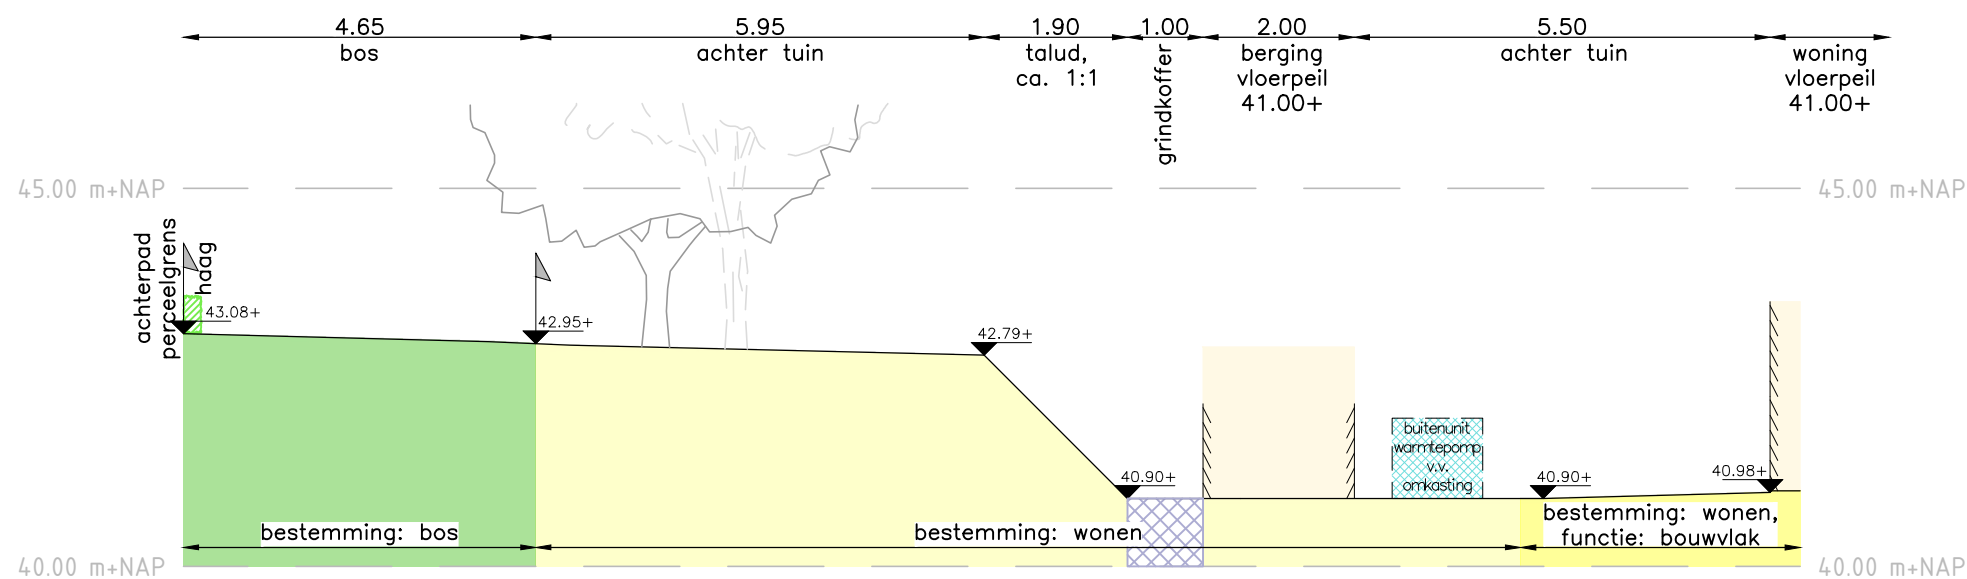

LEGENDA

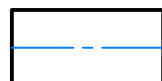

Kadastrale grens, nieuw

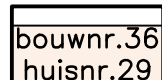


Nieuwbouw, voorzien van
bouwnummer en huisnummer



Warmtepomp, opstelplaats buitenunit
omkasting 1.20x1.25x1.06 m



Grindkoffer, ten behoeve van
afvangen afstromend regenwater

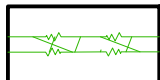


Hagen



Halfverharding

De afgebeelde bovenaanzicht en doorsnede is bedoeld om een indruk te geven van het hoogteverloop van de (achter)tuin al dan niet voorzien van keerwanden. De tekening vormt geen onderdeel van de contractstukken en er kunnen geen rechten aan worden ontleend. De inrichting van de openbare ruimte (aanleg wegen, groenvoorziening, parkeerplekken, openbare verlichting, speelvoorzieningen ect.) geeft een impressie, ontleend aan de gegevens van de gemeente en/of andere daarvoor verantwoordelijke instanties. U dient er rekening mee te houden dat deze nog kunnen wijzigen.

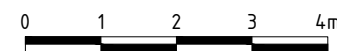

Project	Bovenparck te Oosterbeek		
Omschrijving	Bouwnr. 36 huisnr. 29: bovenaanzicht en doorsnede		
Opdrachtgever	TopVen Vastgoed Ontwikkeling BV		
Datum	14-05-2025	Schaal	1:100
Versie	TER INFO	Tekeningnr.	20018.00-OVZ.BWNR.36

www.eversadviesburo.nl