

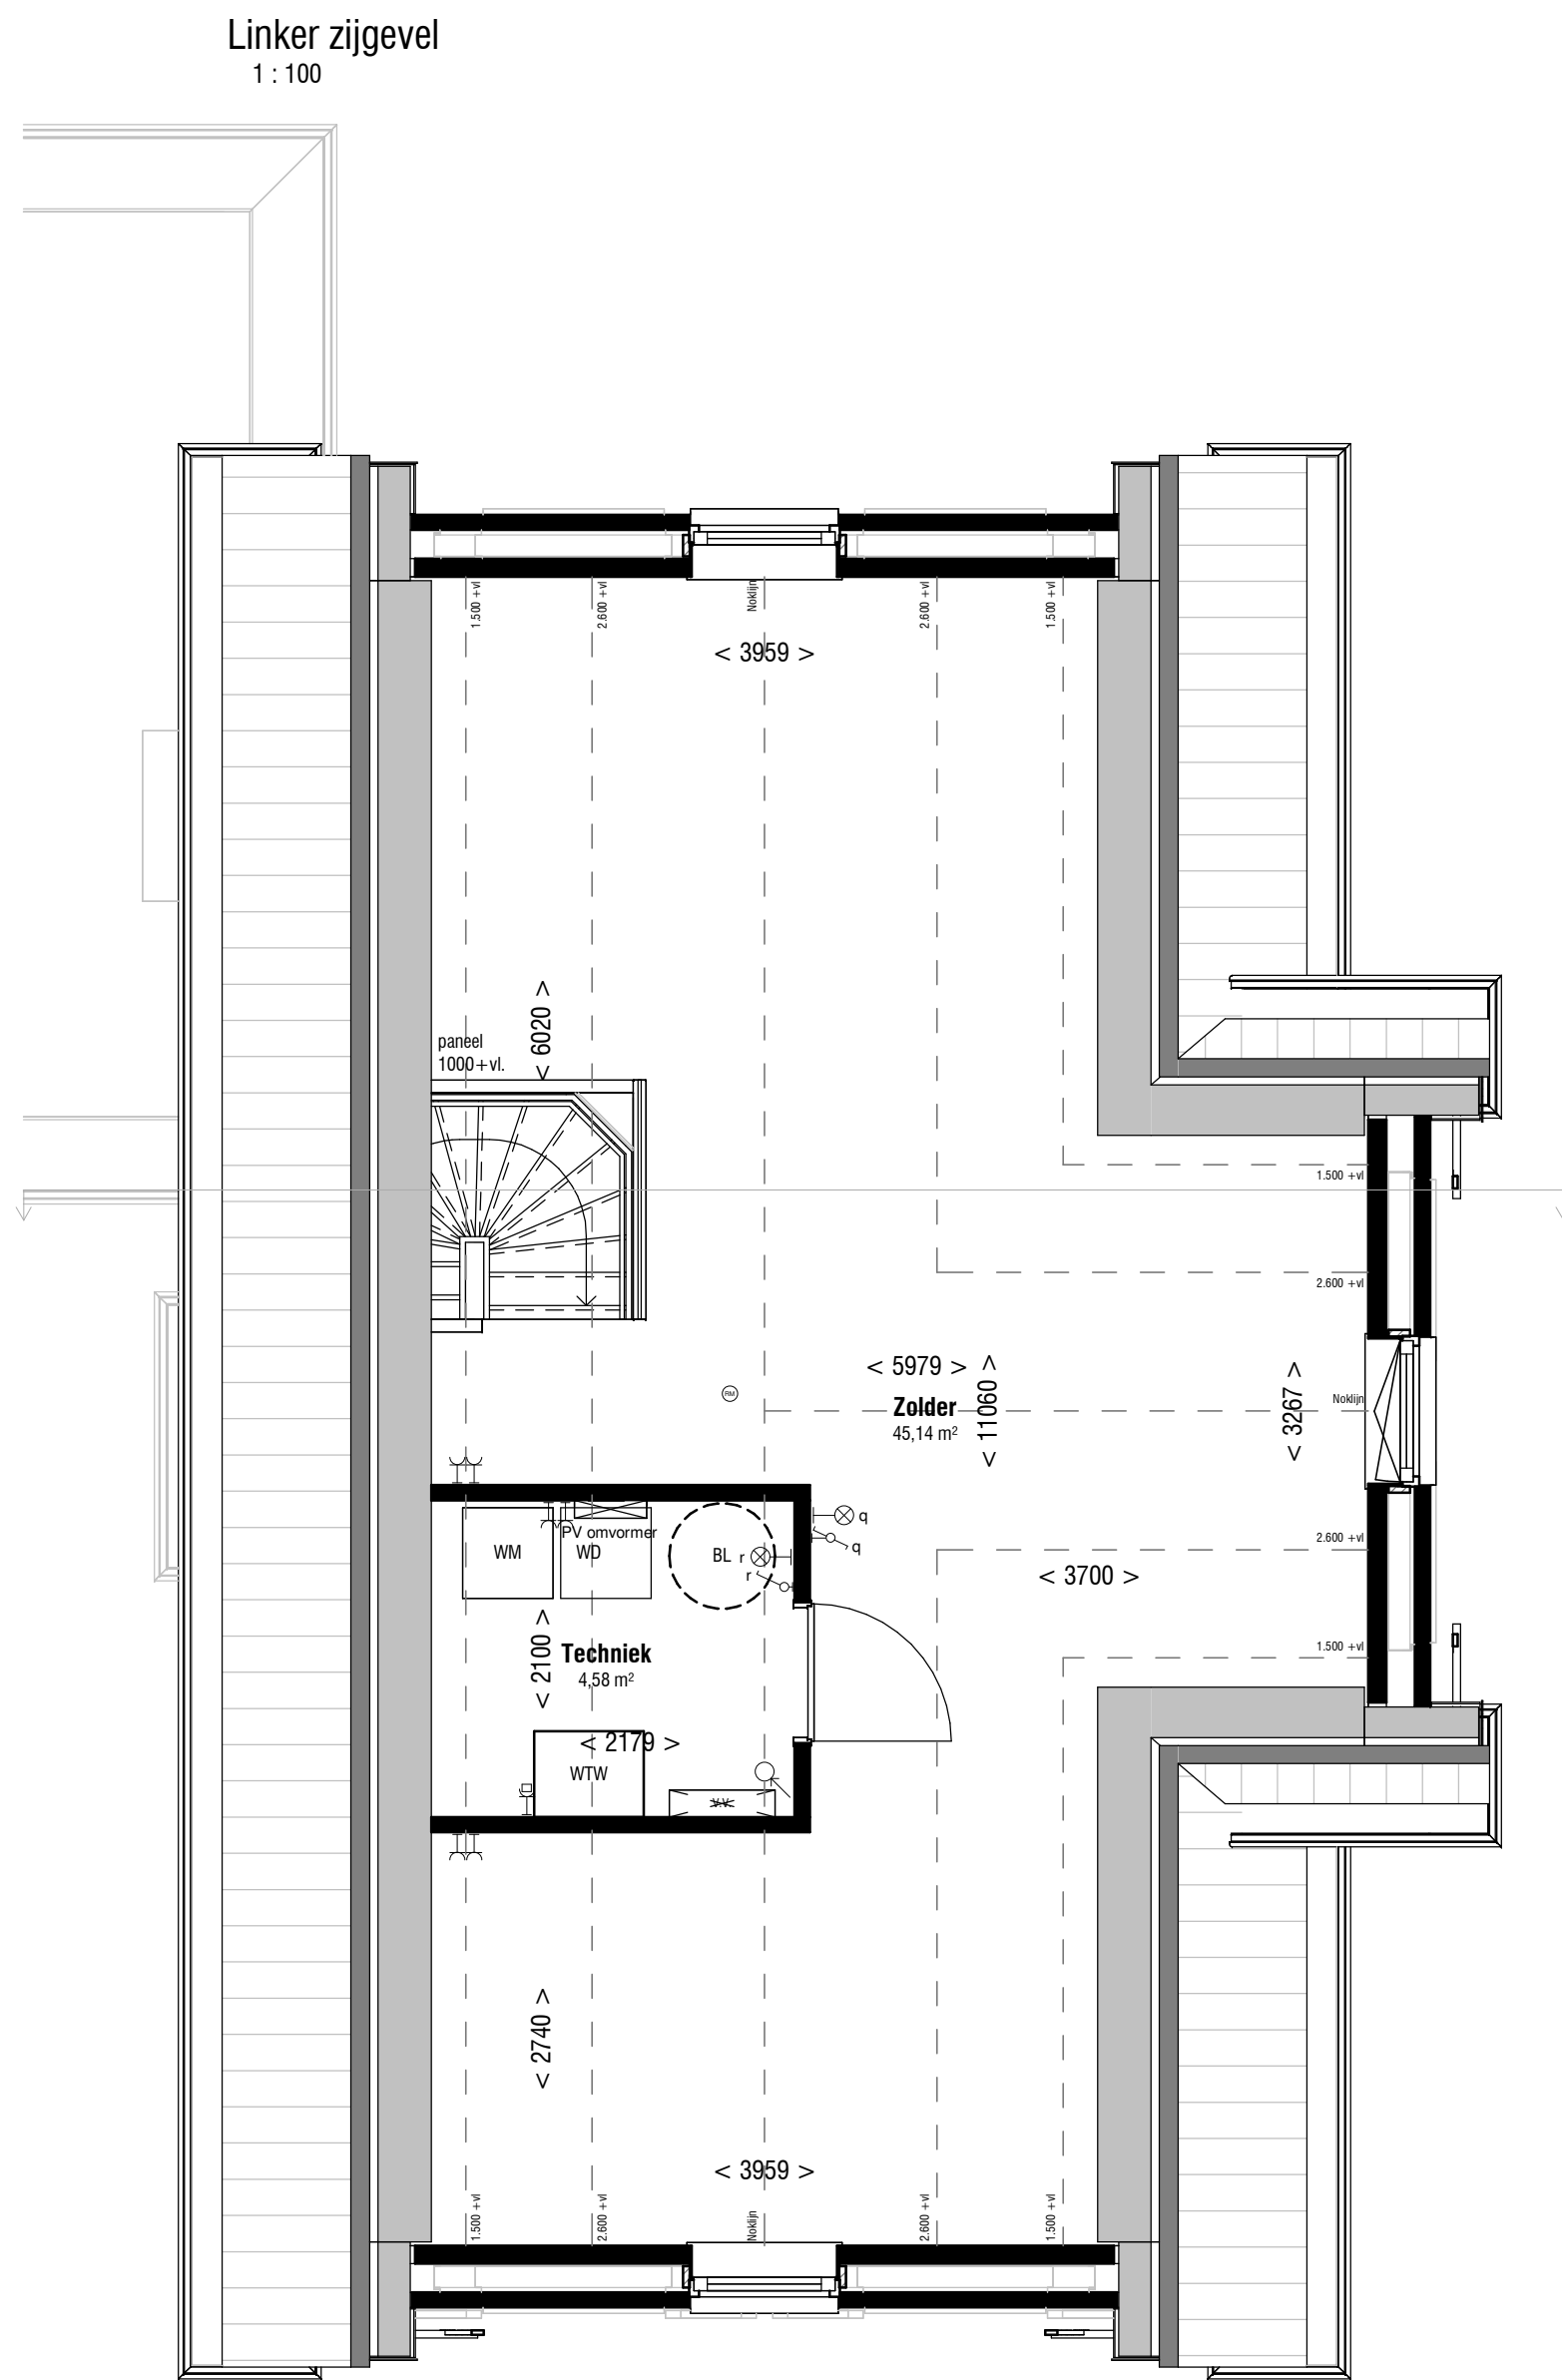
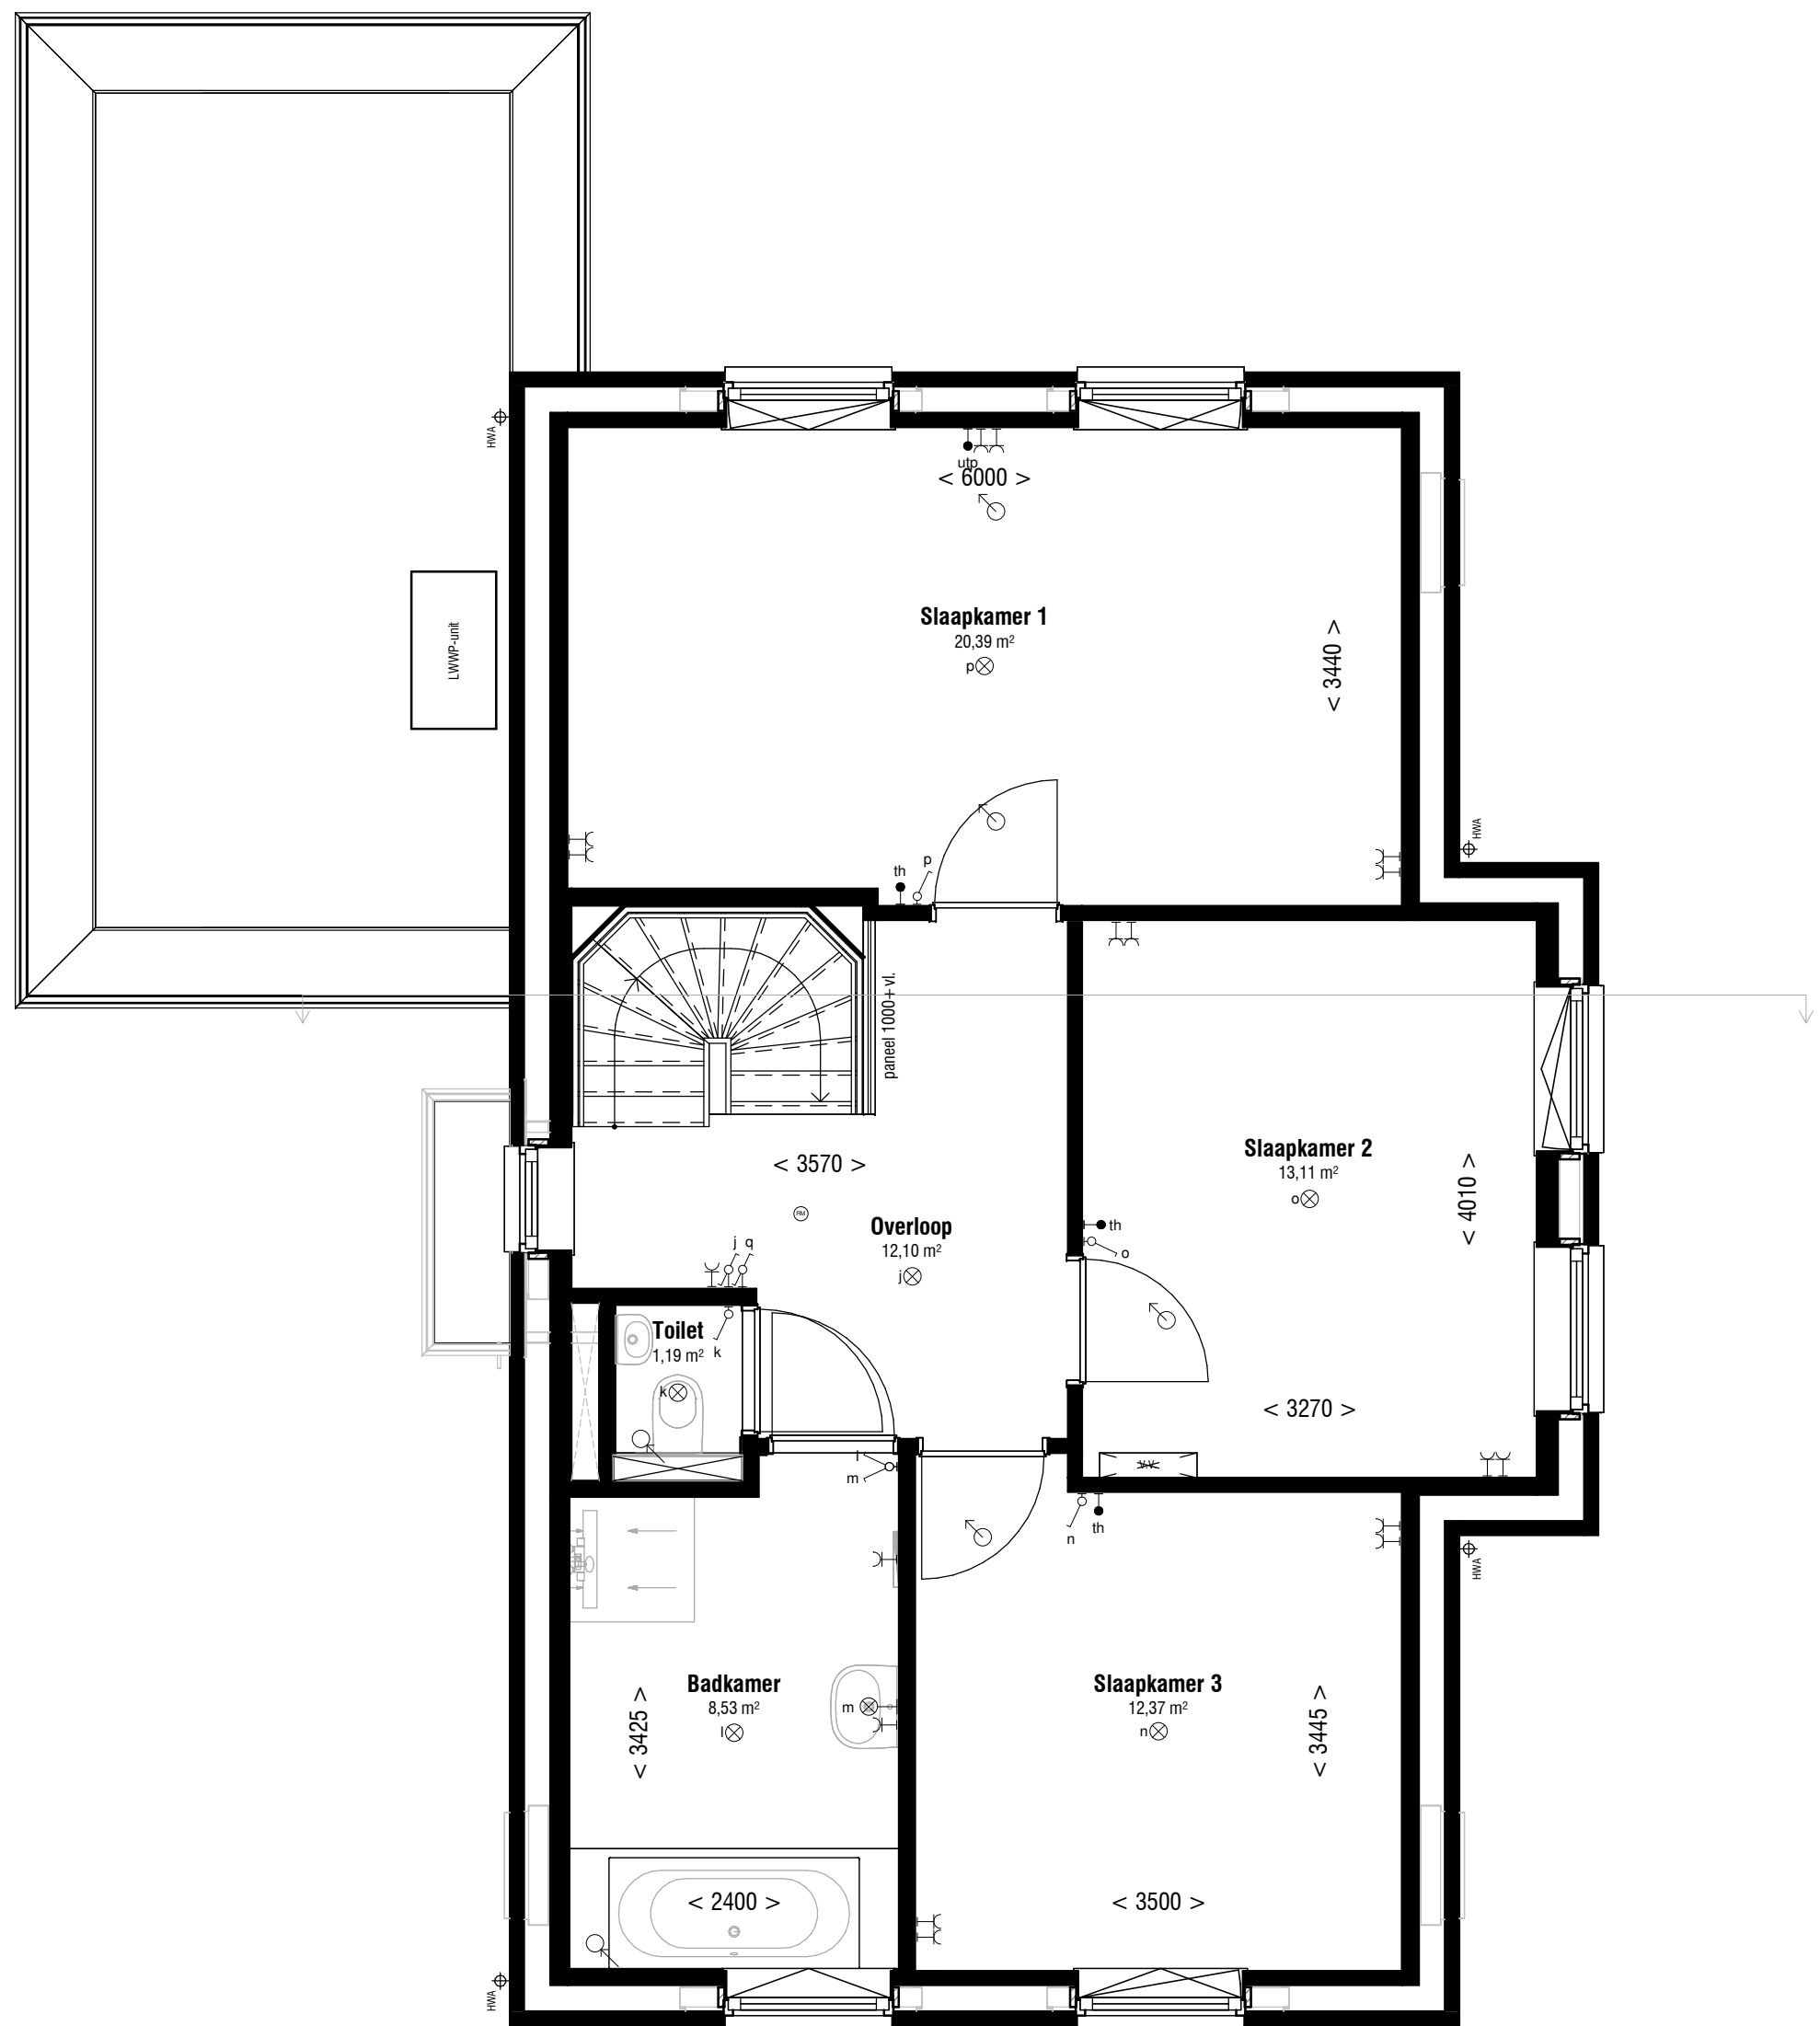
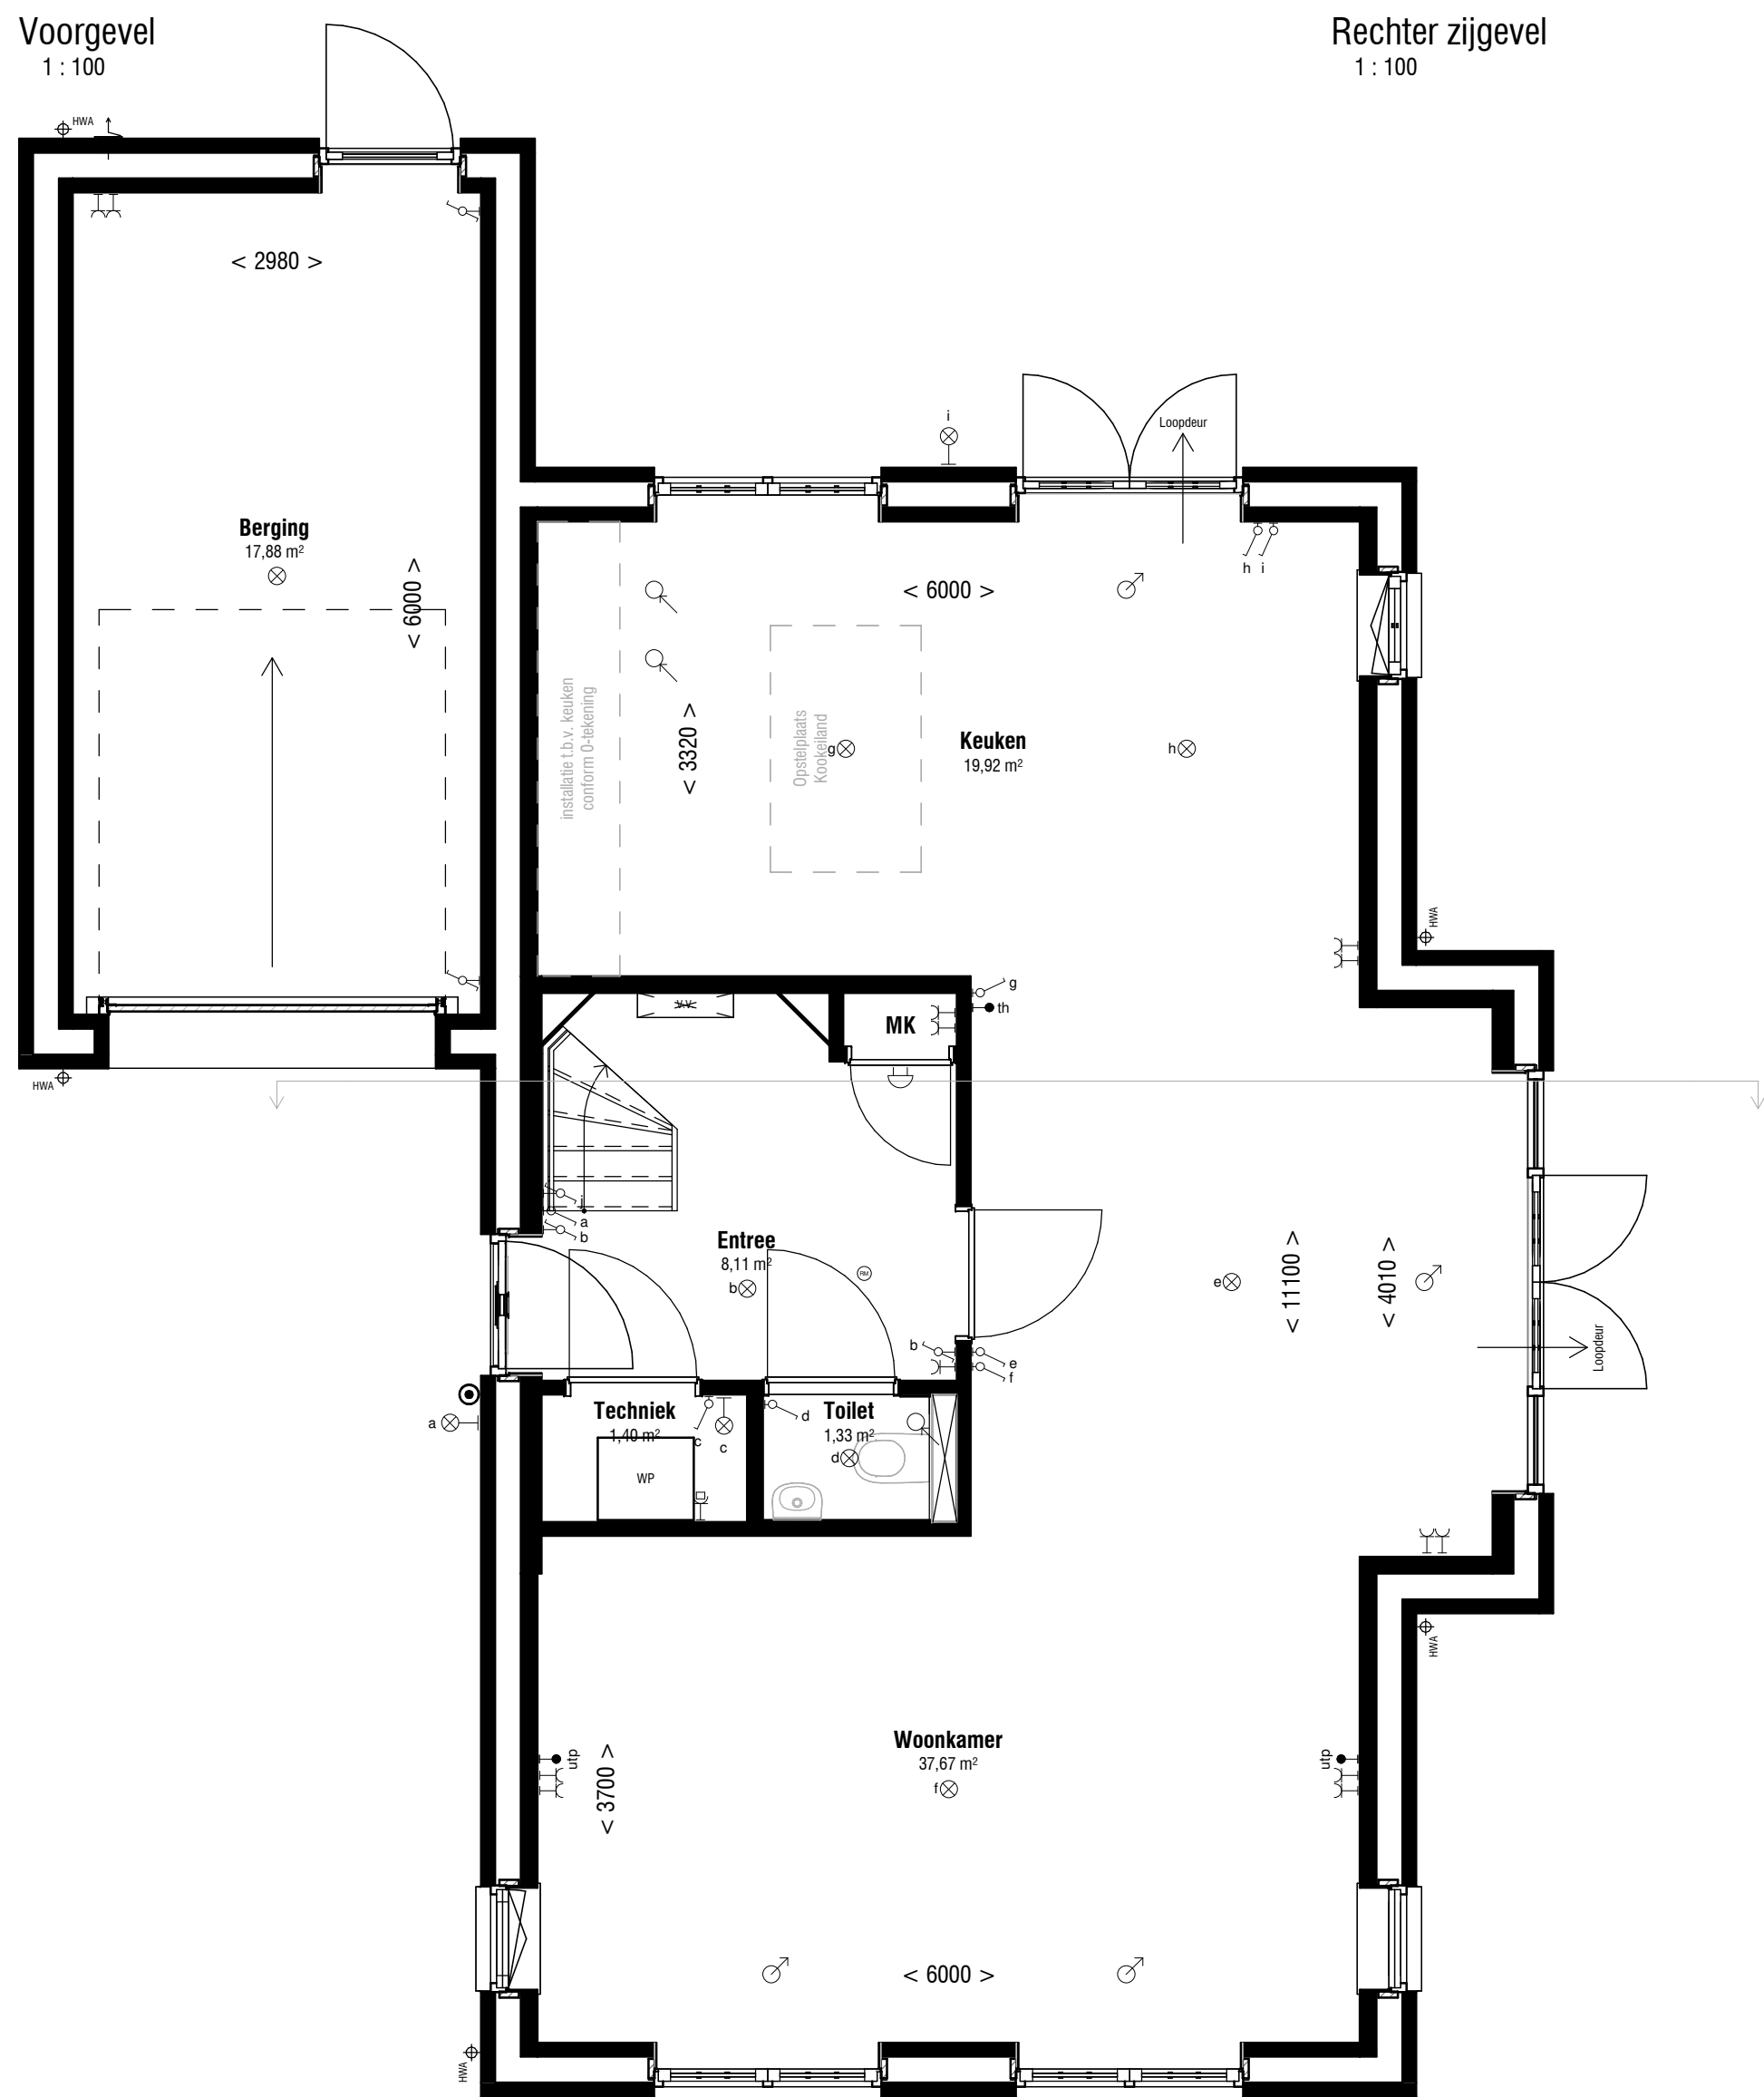


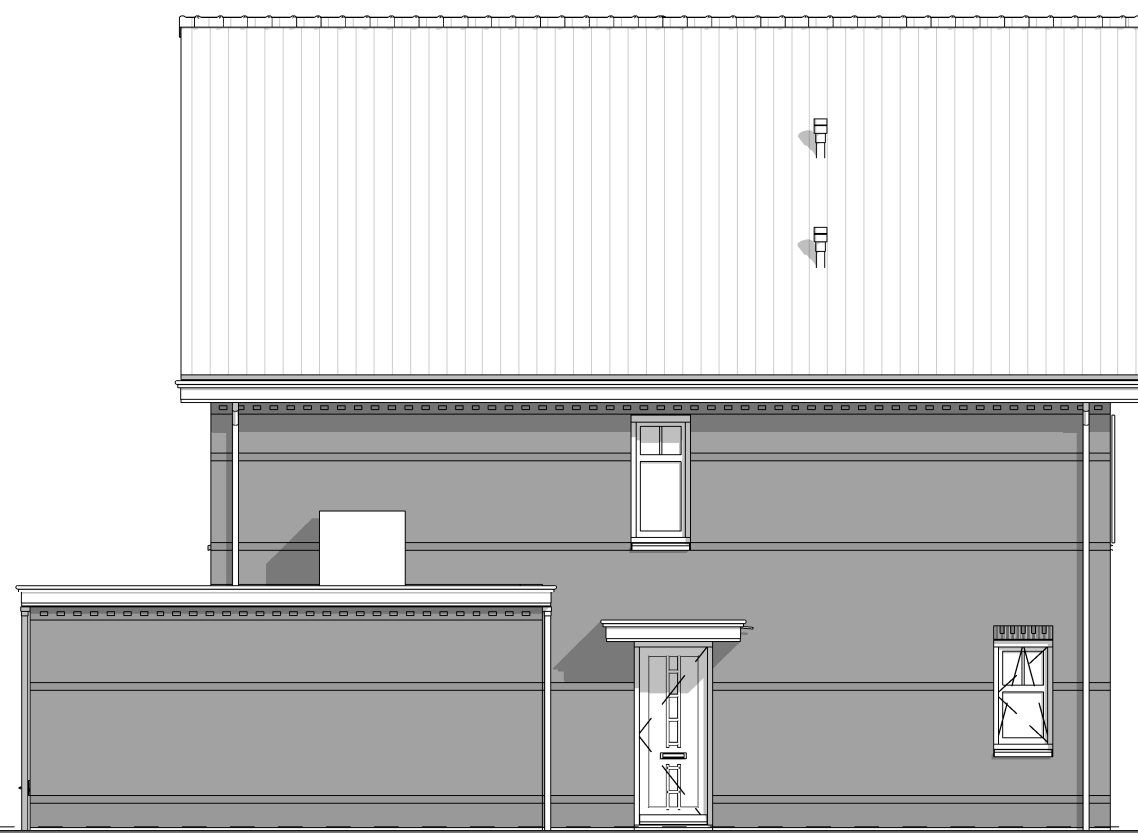

Renvooi


Algemeen

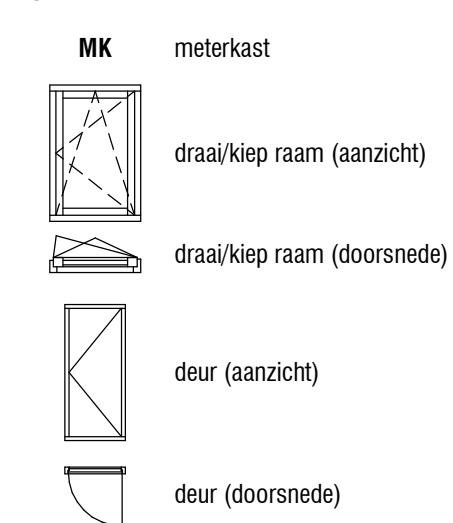

Begane grond

1 : 50

Werktuigbouwkundige installaties

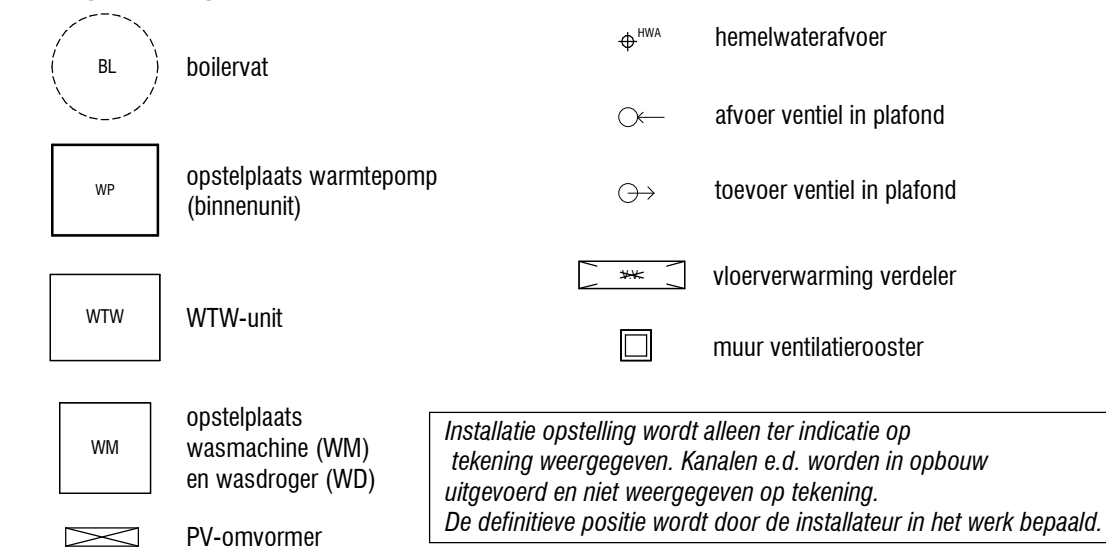

Elektrotechnische installaties



Disclaimer

- Wijzigingen voorbehouden.
- De kleuren van materiaal zijn indicatief aangegeven.
- Aan de maatvoering kunnen geen rechten worden ontleend.
- Alle aangegeven maten zijn 'circa' maten, aangegeven in millimeters.
- Alle maatvoering is tot aan het CASCO, afwerkingen zijn hierin niet opgenomen.
- Maatvoering bij schuin dak is tot de 1500mm hoogtelijn.
- Alle vermelde oppervlakten zijn bruto vloeroppervlakten gemeten volgens NEN 2580, tenzij anders vermeld.
- Getekende keukenindeling is indicatief.
- Elektra aansluitpunten, ventilatiepunten, HWA en rookmelders zijn indicatief aangegeven.
- Alle belaste constructieve delen worden uitgevoerd volgens berekening en tekening constructeur.
- De gevolgen van optiekeuzes zullen ten allen tijden per kavel getoetst moeten worden aan de BENG eisen.
Dit kan tot gevolg hebben dat er extra maatregelen genomen moeten worden zoals bijvoorbeeld zonwering in de vorm van screens, extra zonnepanelen etc.
In het uiterste geval is de (combinatie) van sommige opties niet mogelijk.
Kosten voor extra maatregelen zijn niet opgenomen in de optiepreizen.