




Voorgevel
1 : 100

Achtergevel
1 : 100


Rechter zijgevel
1 : 100

Linker zijgevel
1 : 100


Doorsnede
1 : 100

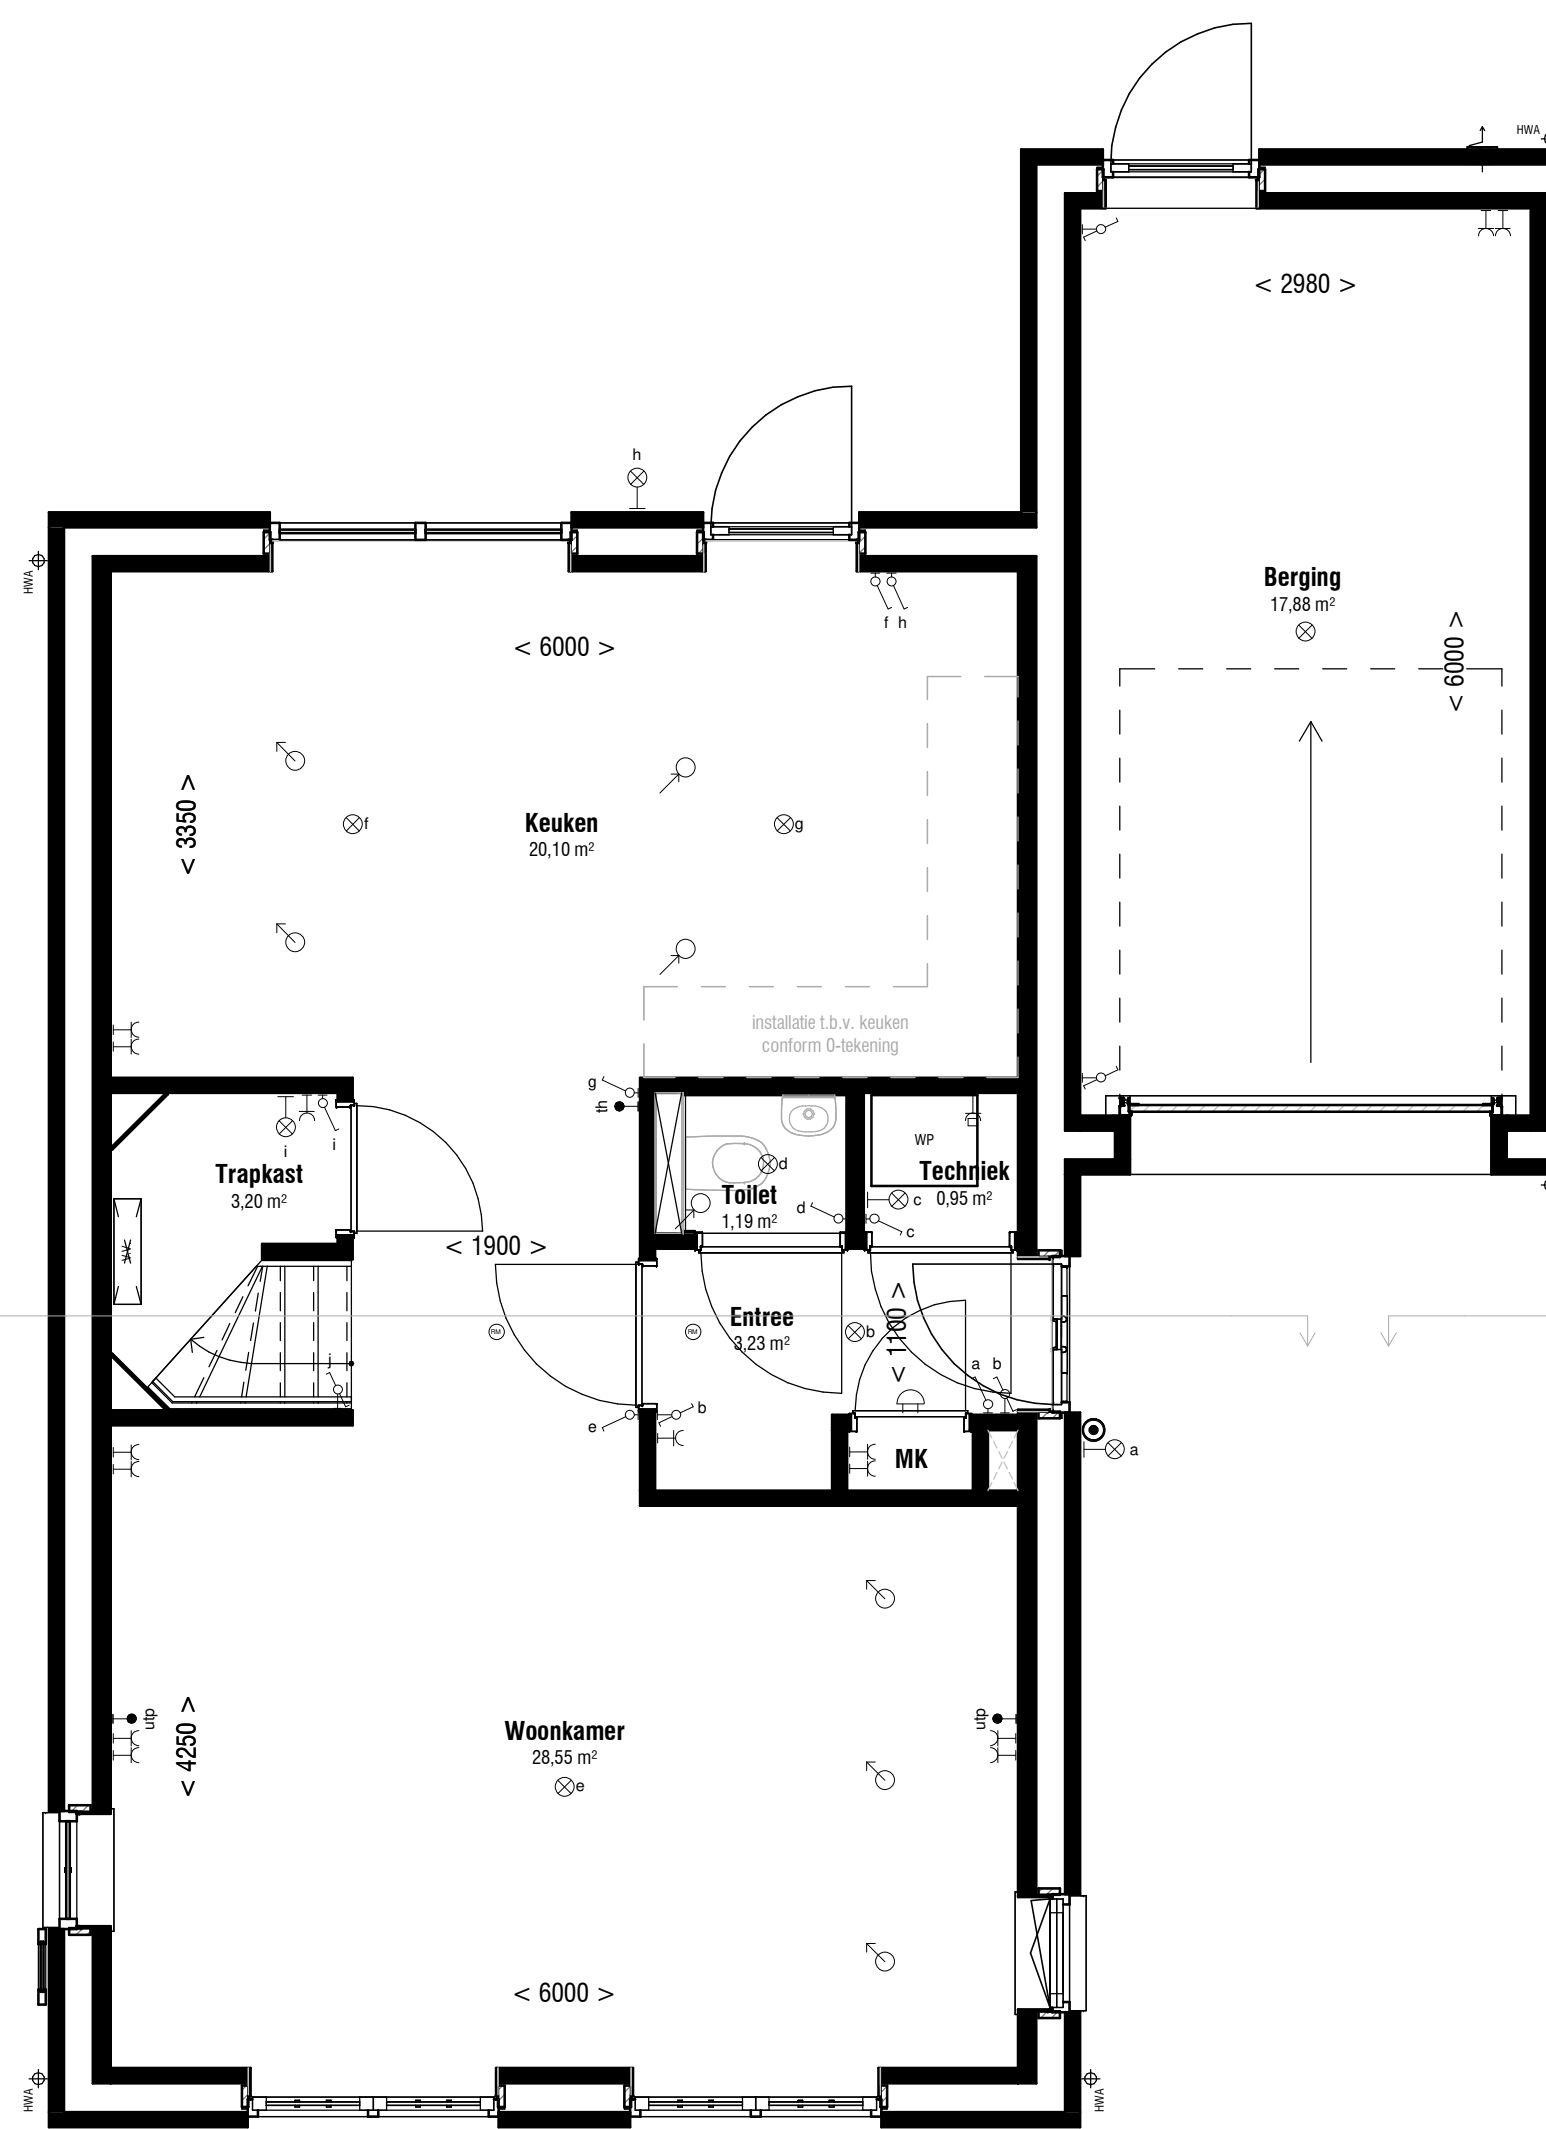


Begane grond
1 : 50

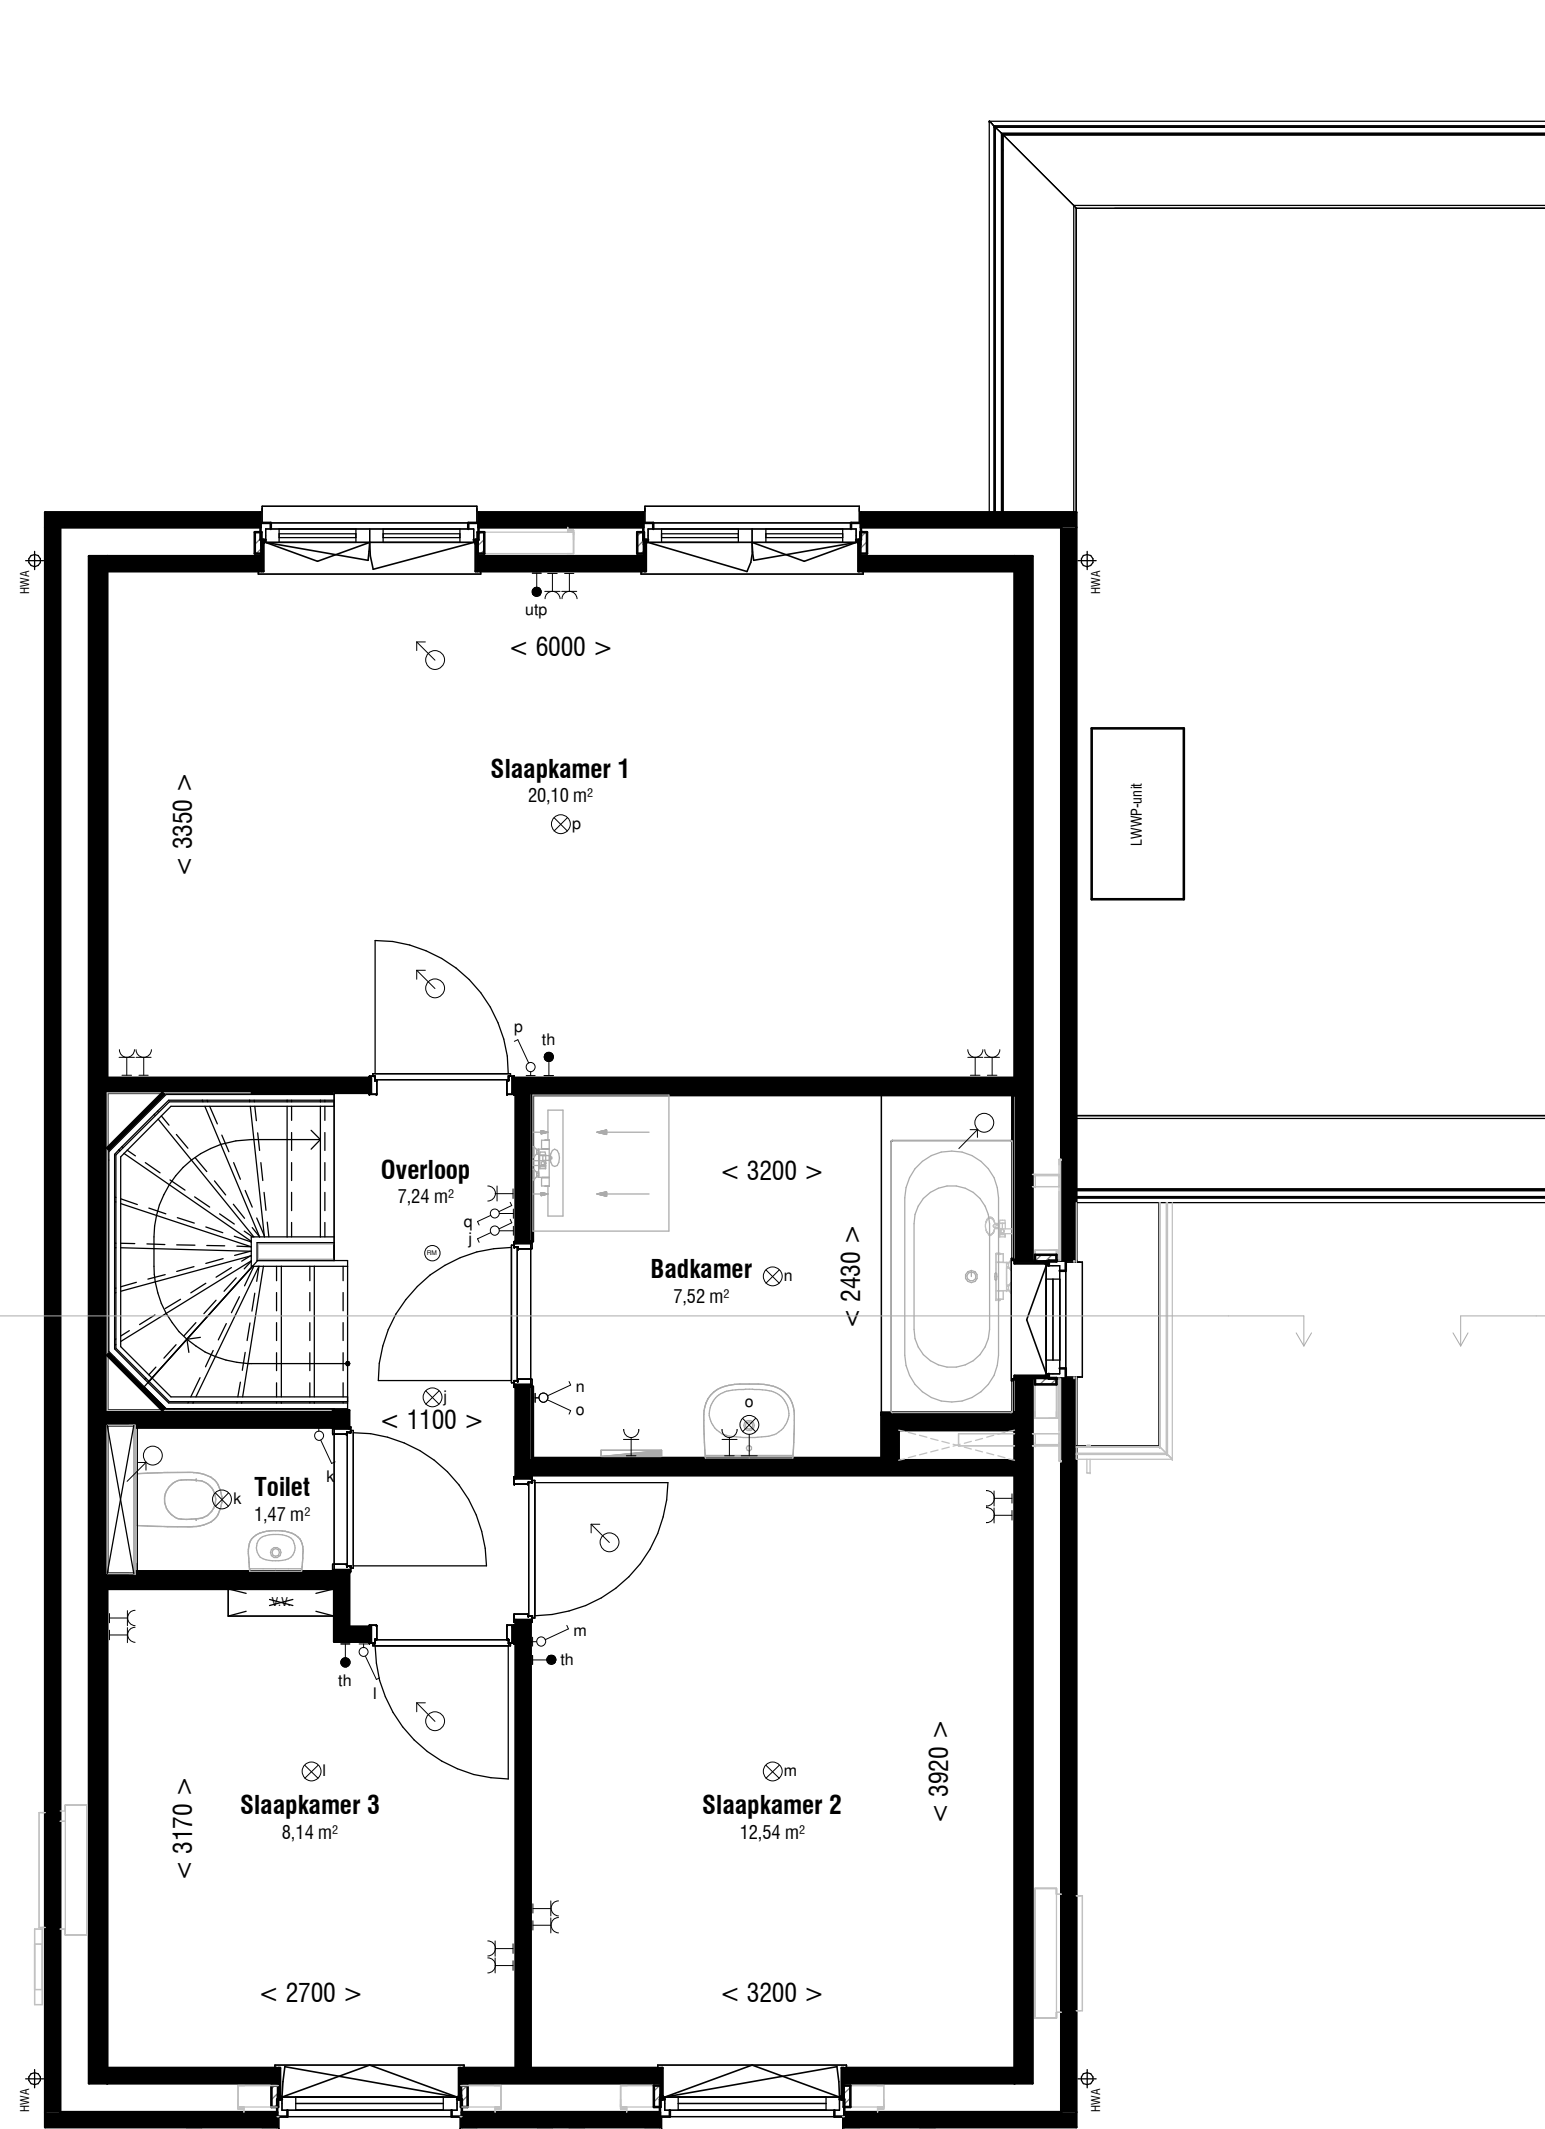

Eerste verdieping
1 : 50

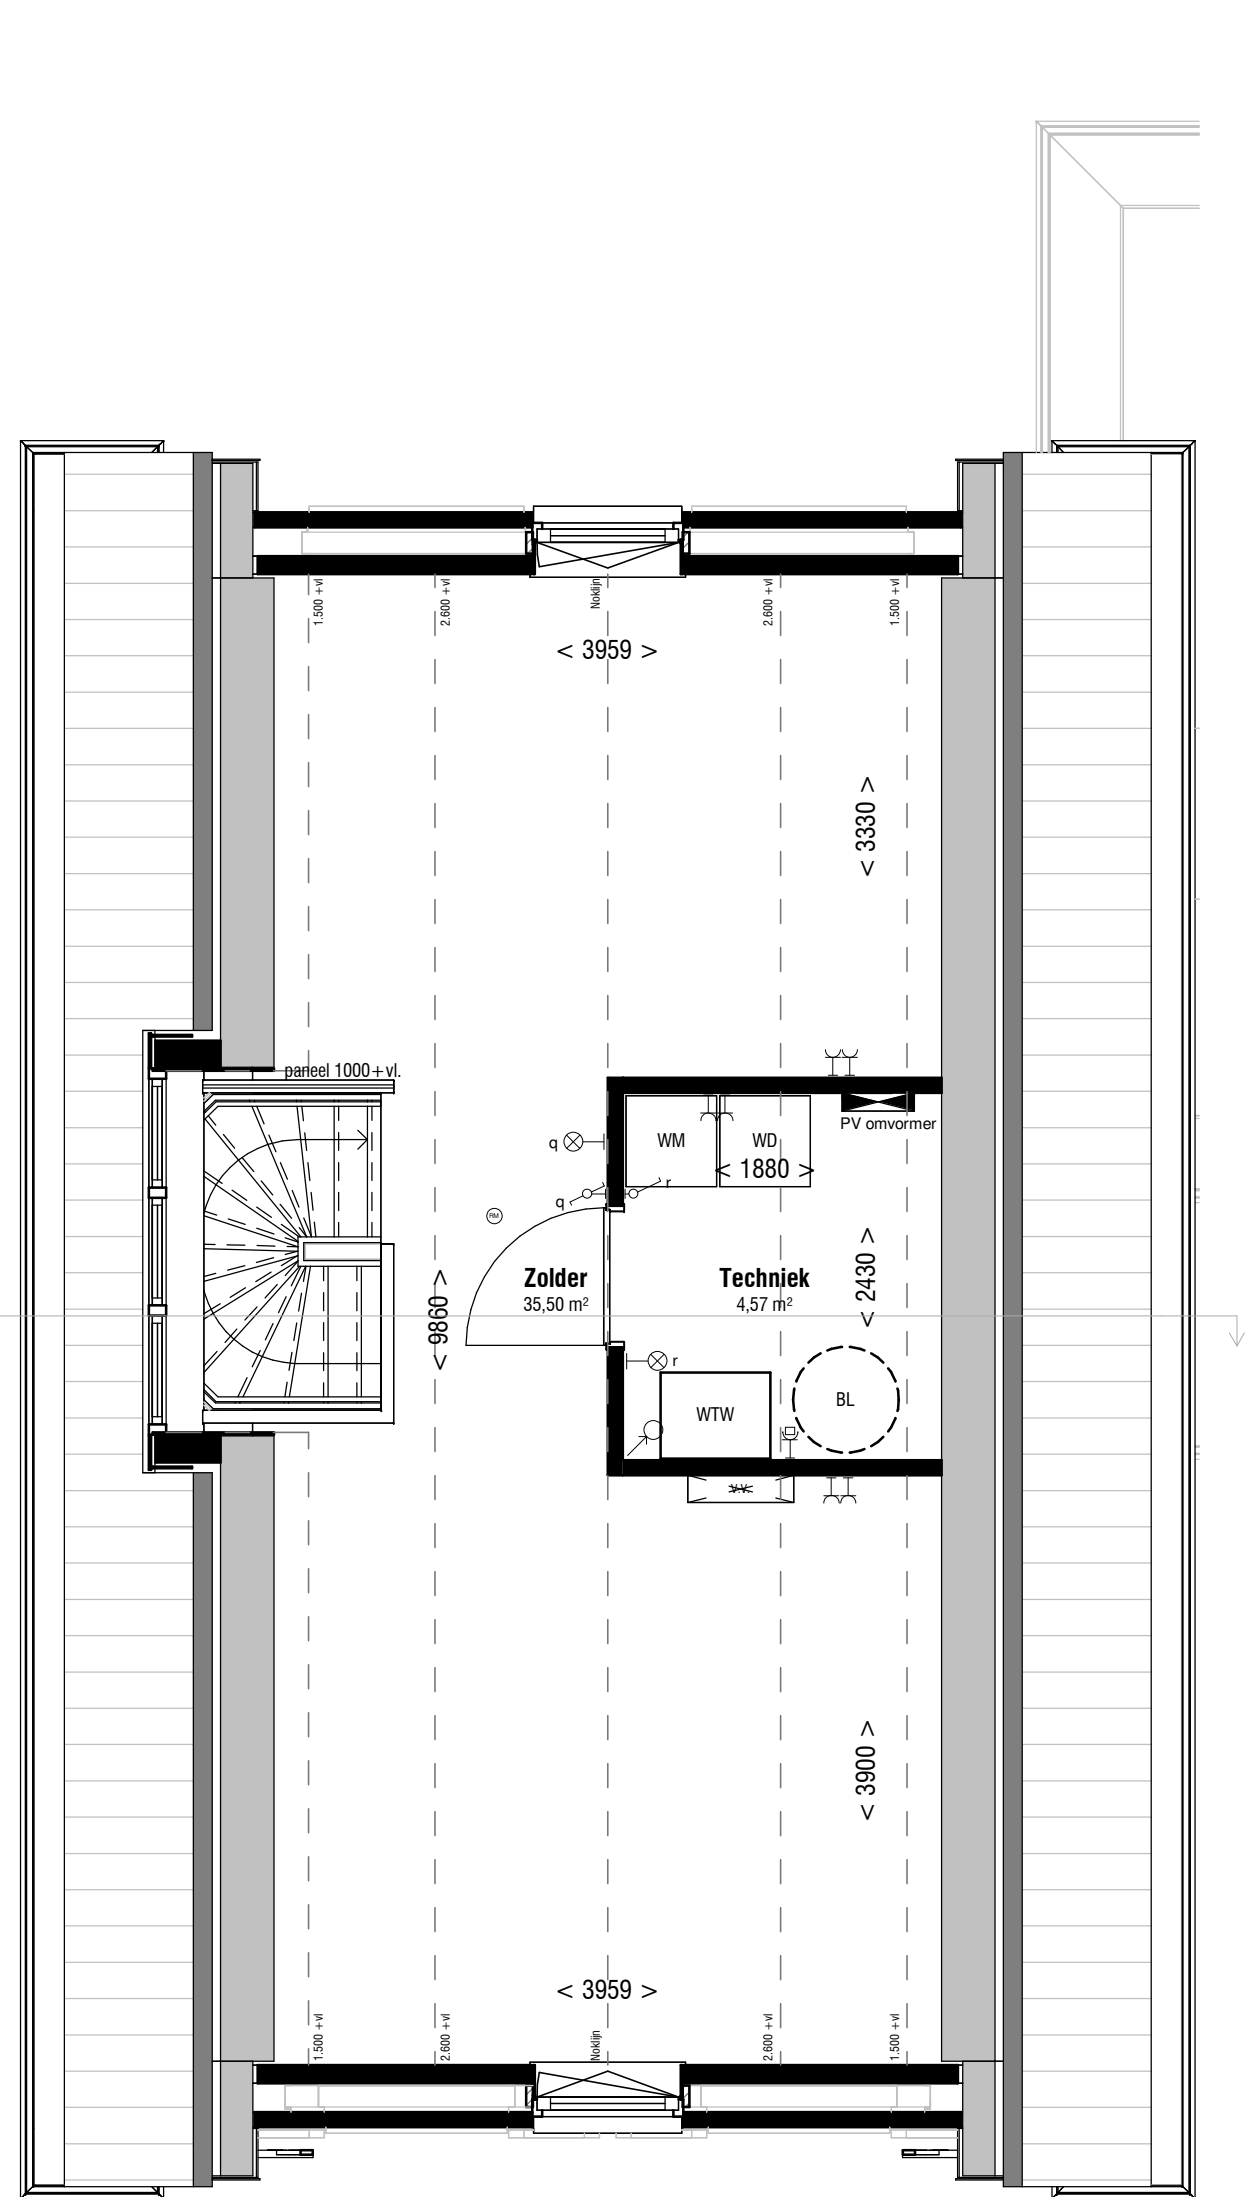

Tweede verdieping
1 : 50

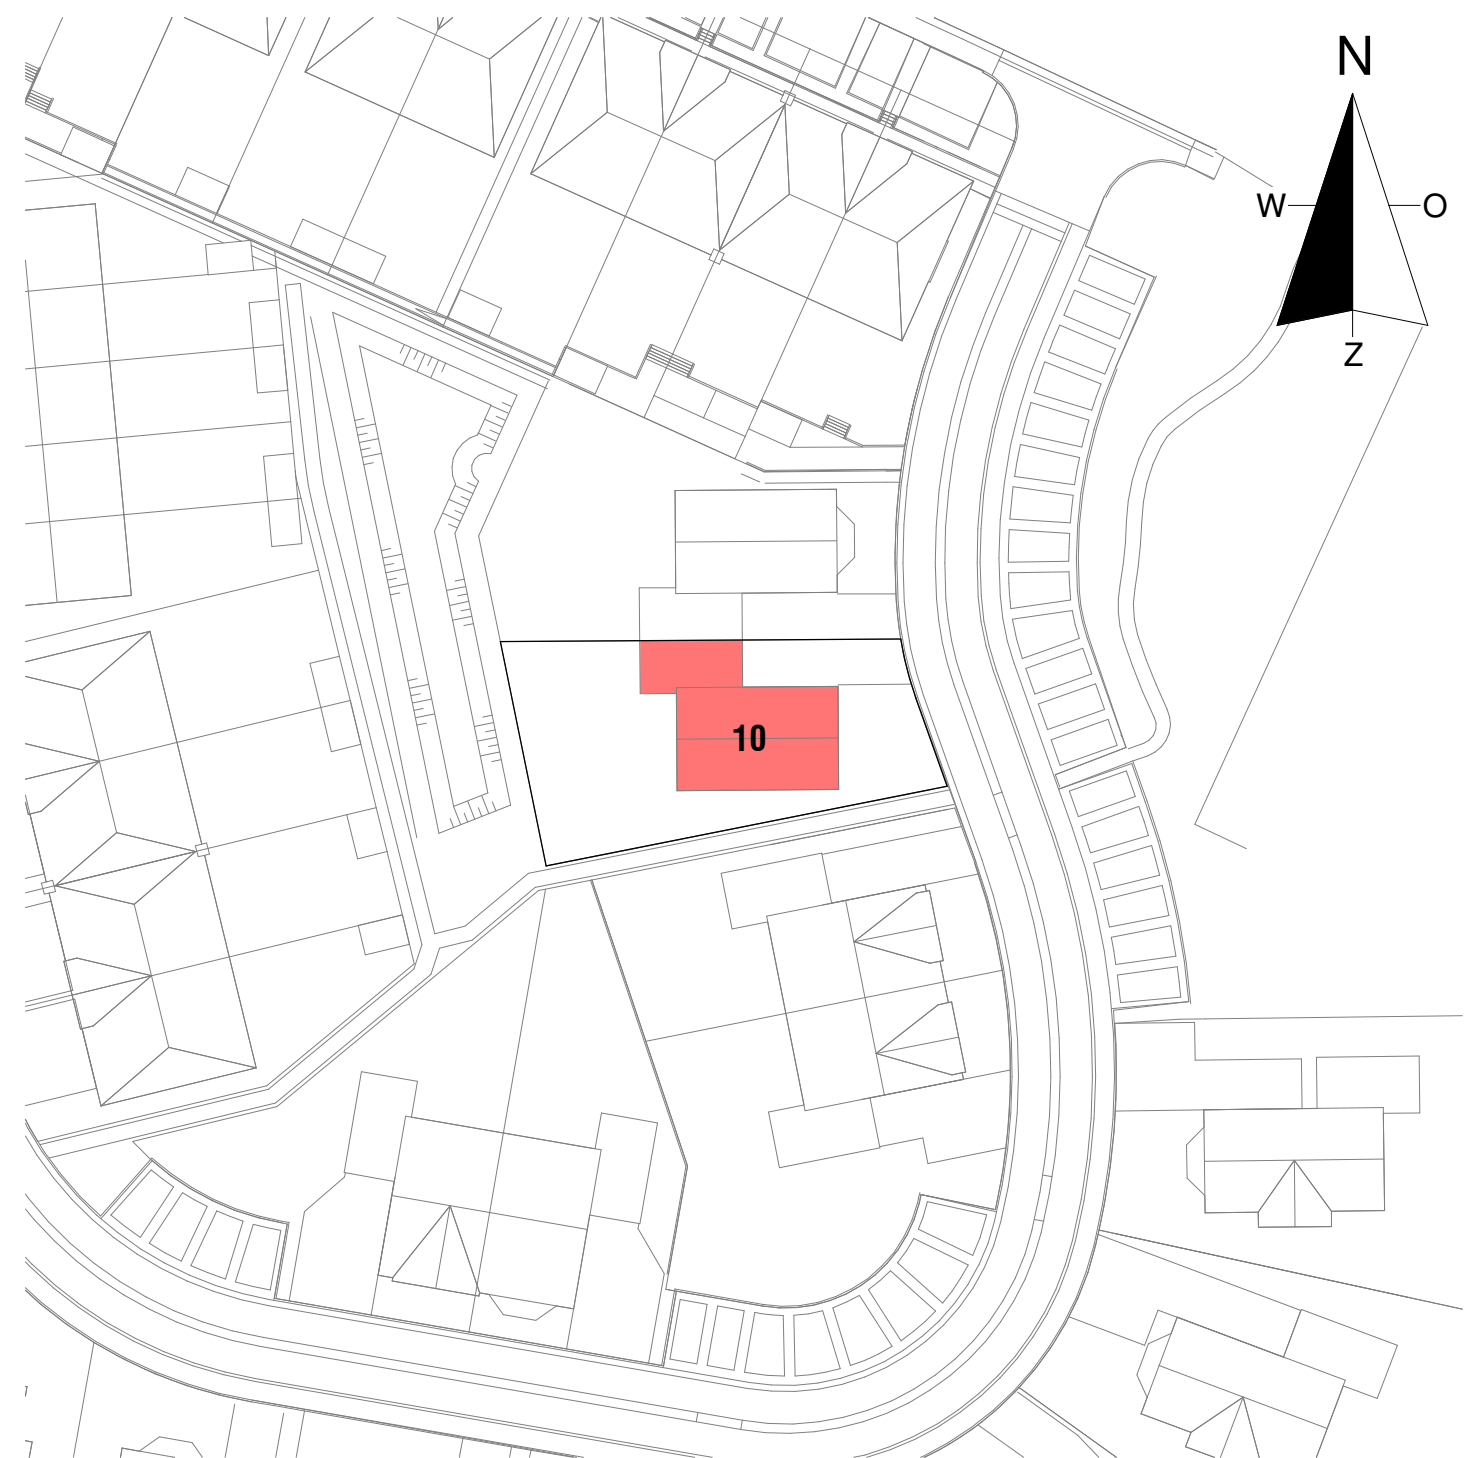

Situatie
1 : 500

VERKOOPTEKENING


Voor accordo d.d.:
De ondernemer:

Voor accordo d.d.:
De verkrijger(s):


Er kunnen geen rechten worden ontleend aan de volgende op deze tekening aanwezige zaken:
- Artikel-impressies en 3D weergaves
- Situatietekening en inrichting openbaar gebied
- Gevelaanzichten van eventueel andere op deze tekening aangegeven bebouwing
- Weergaves van aangrenzende bebouwing zoals bouwmuren, optionele uitbouwen, etc. zijn mogelijk aan veranderingen onderhevig.
- Posities en aantal PV panelen
De op tekening aangegeven maatvoeringen zijn in millimeters, excl.(wand-) afwerkingen en kunnen in de praktijk afwijken.
De plattegronden zijn qua maatvoering niet geschikt voor opdrachten door koper aan derden.

Renvooi

Algemeen

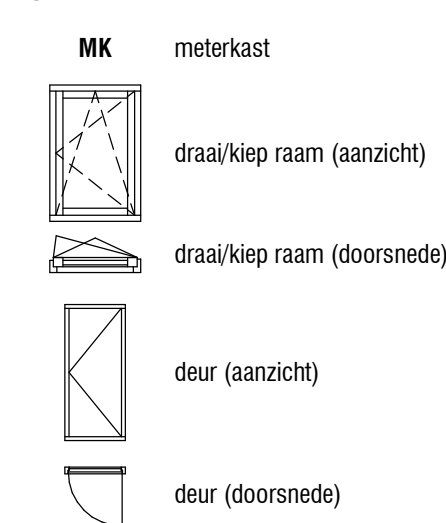

Werktuigbouwkundige installaties

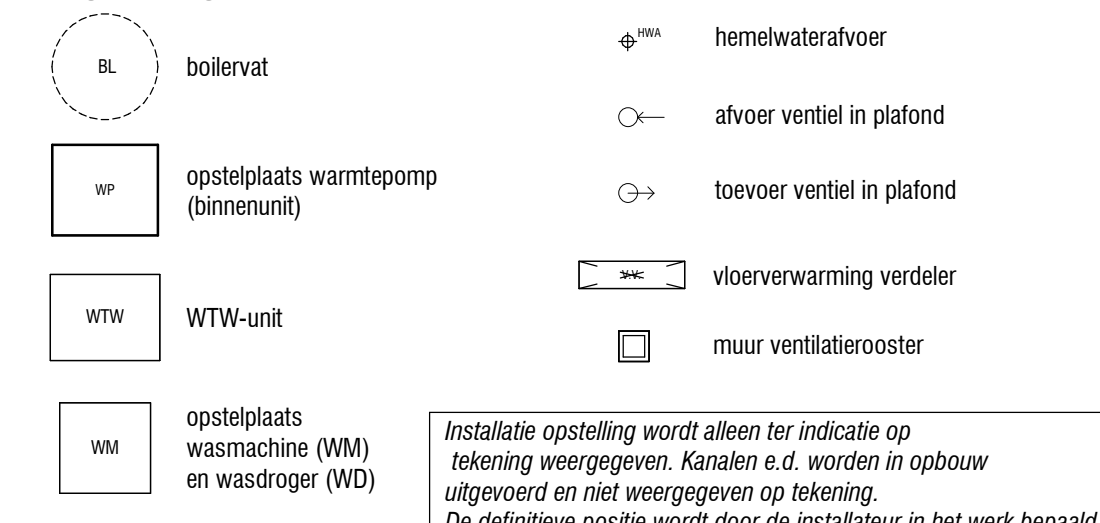

Installatie opstelling wordt alleen ter indicatie op tekening weergegeven. Kanalen e.d. worden in opbouw uitgevoerd en niet weergegeven op tekening. De definitieve positie wordt door de installateur in het werk bepaald.

Disclaimer

- Wijzigingen voorbehouden.
- De kleuren van materiaal zijn indicatief aangegeven.
- Aan de maatvoering kunnen geen rechten worden ontleend.
- Alle aangegeven maten zijn 'circa' maten, aangegeven in millimeters.
- Alle maatvoering is tot aan het CASCO, afwerkingen zijn hierin niet opgenomen.
- Maatvoering bij schuin dak is tot de 1500mm hoogtelijn.
- Alle vermelde oppervlakten zijn bruto vloeroppervlakten gemeten volgens NEN 2580, tenzij anders vermeld.
- Getekende keukeninrichting is indicatief.
- Elektra aansluitpunten, ventilatiepunten, HWA en rookmelders zijn indicatief aangegeven.
- Alle belaste constructieve delen worden uitgevoerd volgens berekening en tekening constructeur.
- De gevolgen van optiekeuzes zullen ten allen tijden per kavel getoetst moeten worden aan de BENG eisen.
- Dit kan tot gevolg hebben dat er extra maatregelen genomen moeten worden zoals bijvoorbeeld zonwering in de vorm van screens, extra zonnepanelen etc.
- In het uiterste geval is de (combinatie) van sommige opties niet mogelijk.
- Kosten voor extra maatregelen zijn niet opgenomen in de optiepreizen.

status:



eenVolkerWessels onderneming

© Deze tekening is eigendom van Bouwmaatschappij (Uitsluitend in mag zonder onze toestemming niet worden gepubliceerd, verspreid of anderszins openbaar gemaakt)

Wissel: 2022-1

WONINGTYPE: G2a_sp

BOUWNUMMER: 10

project: Bovenparck Oosterbeek
Nico Bovenweg te Oosterbeek
betreft: Verkoopstekening bouwnummer 10
opdr.gever: TopVen Vastgoedontwikkeling BV

getek.: ML	schaal:	proj. nr.:	blad:
datum: 01-05-2025	formaat: A1 841x594mm	19.618	06VT-030