


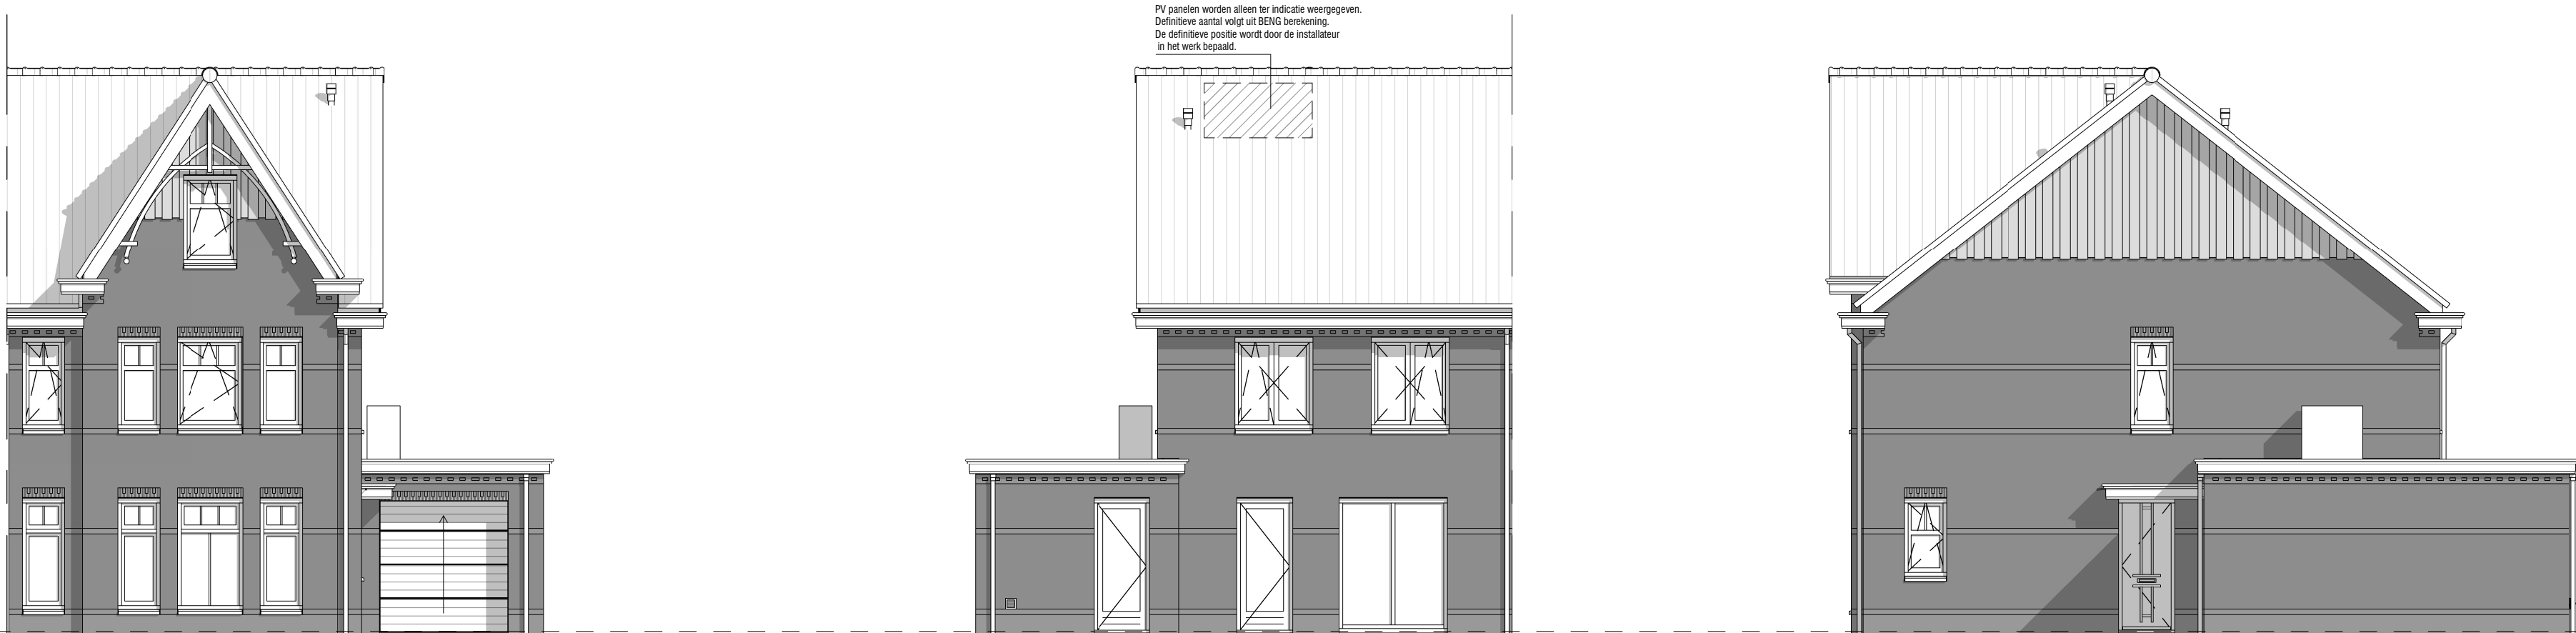

Voorgevel
1 : 100

Achtergevel
1 : 100


Rechter zijgevel
1 : 100

03 - HOOGHOUTE
10.252,0 + P


02 - TWEEDE VERDIEPING
5.900,0 + P

01 - EERSTE VERDIEPING
2.950,0 + P


00 - Situatie_VK_1_500_K11

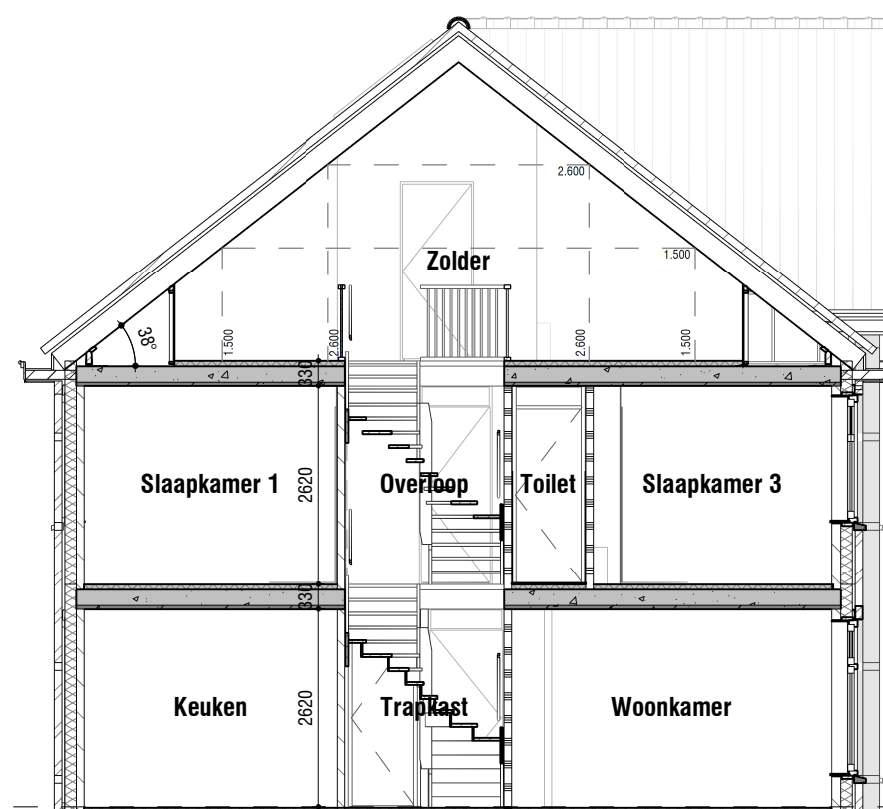


Doorsnede
1 : 100

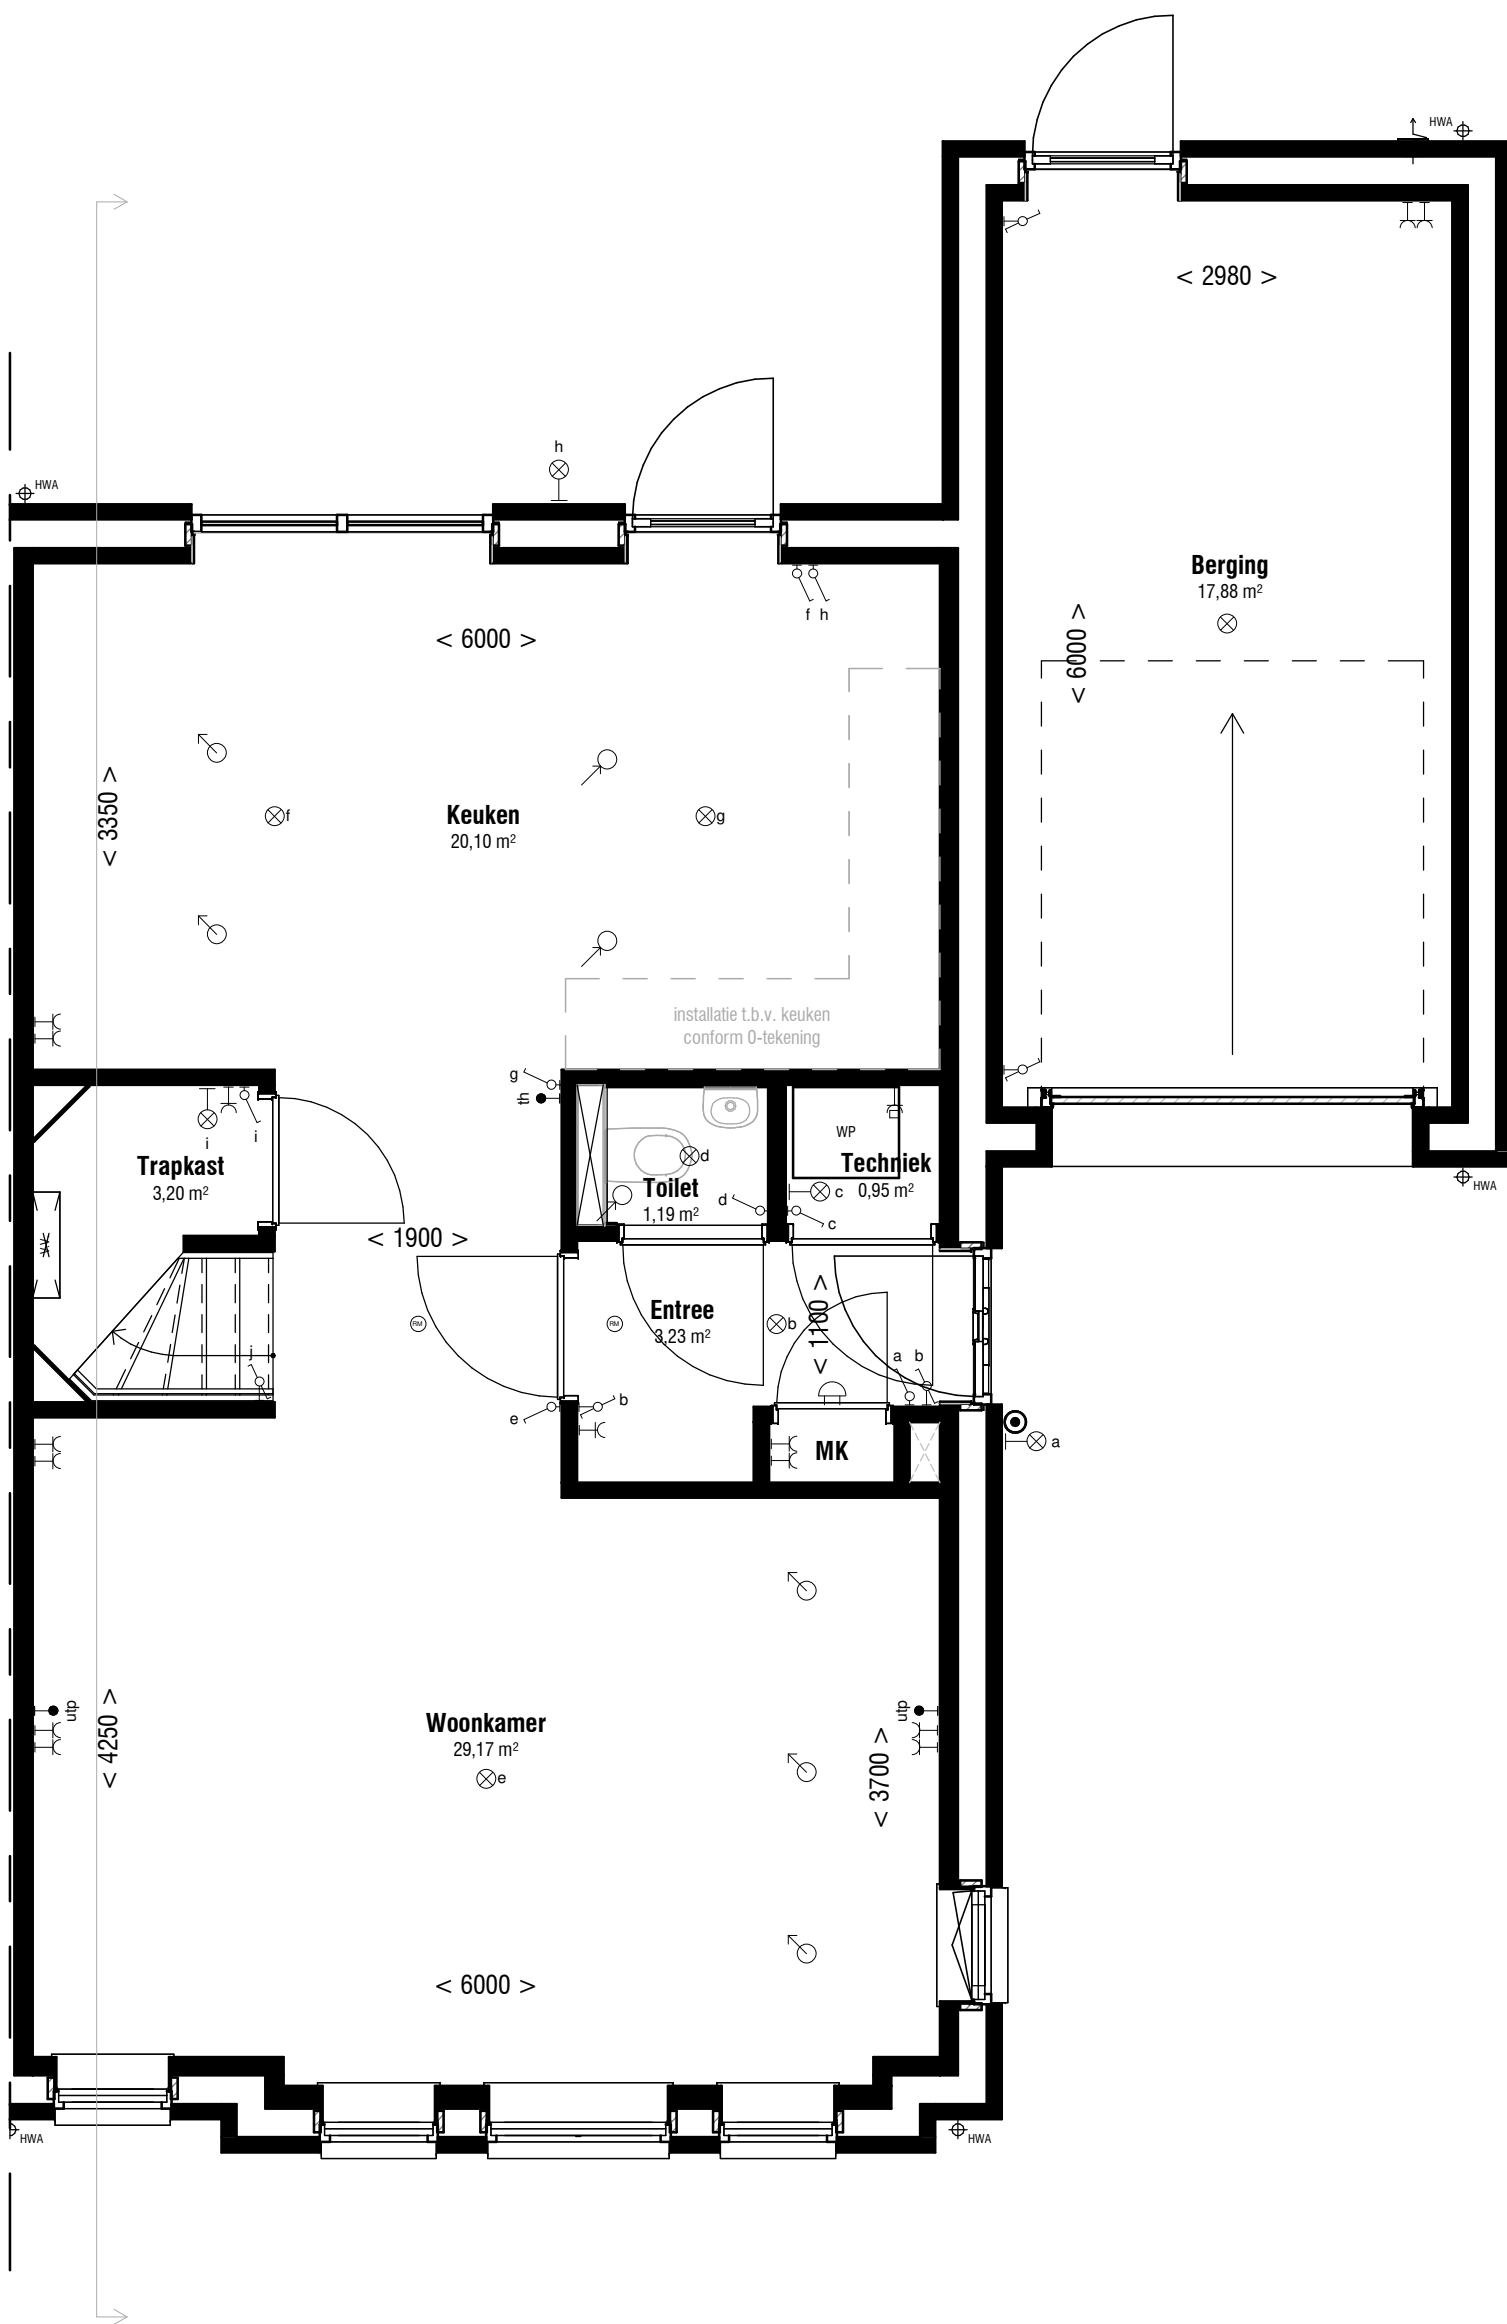


Begane grond
1 : 50

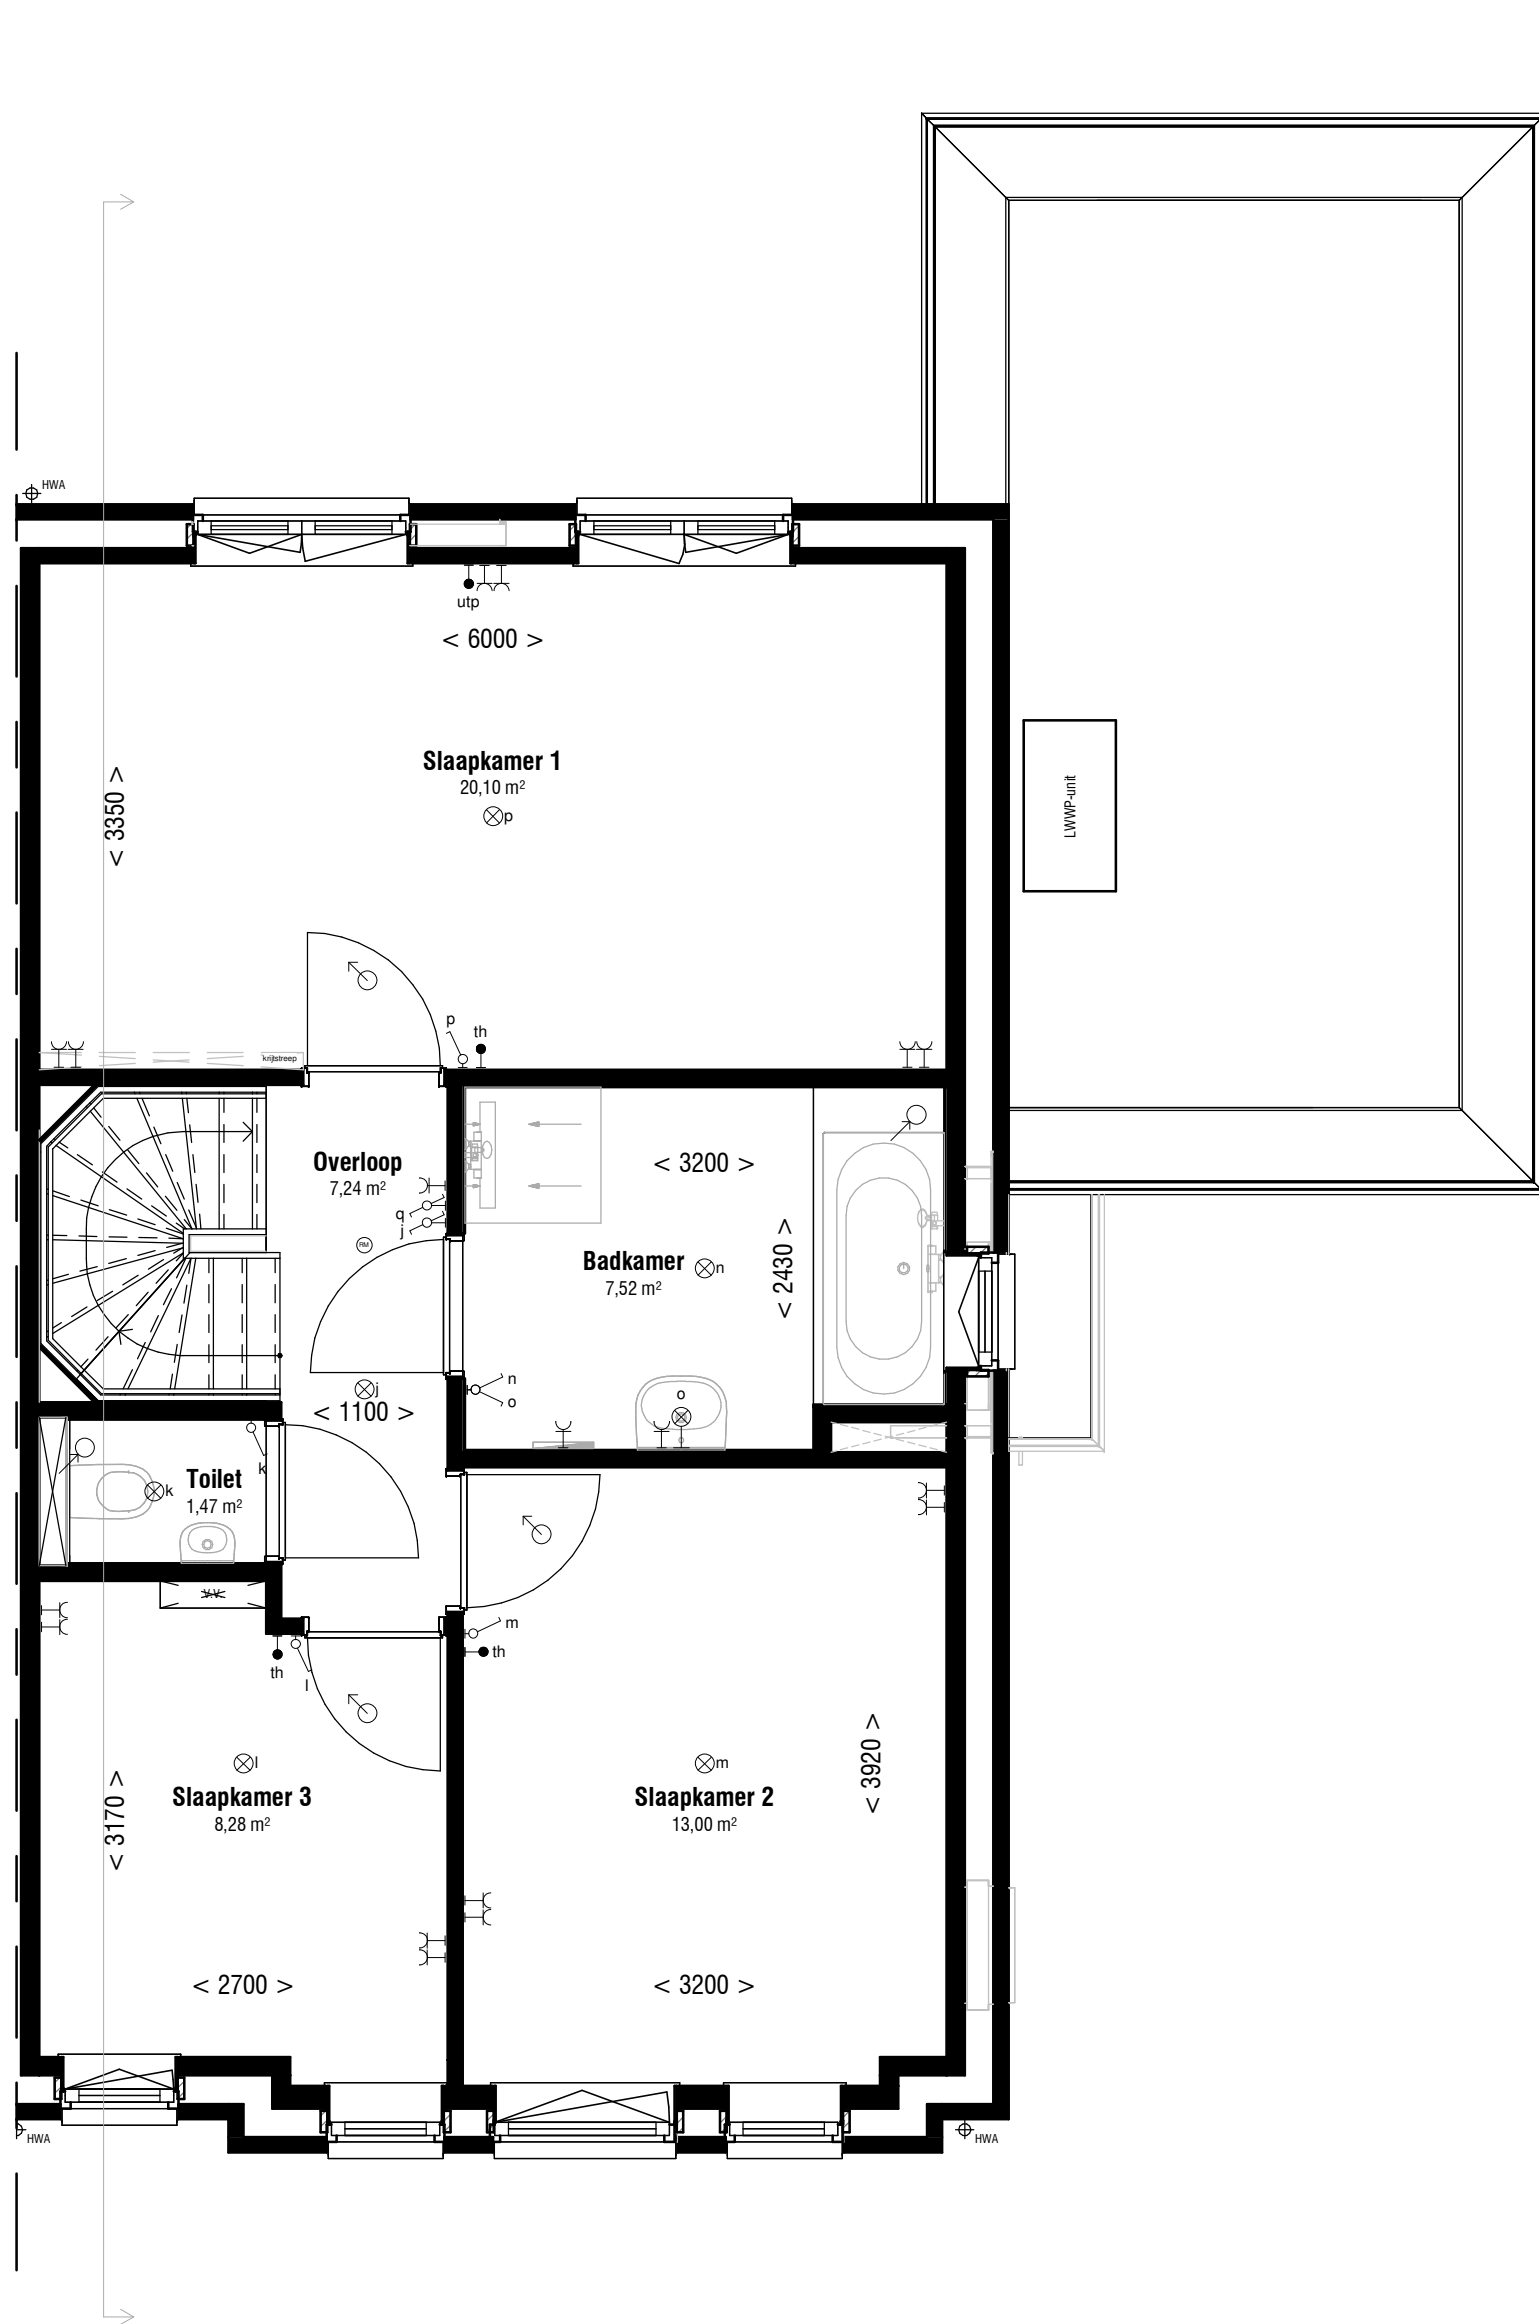

Eerste verdieping
1 : 50

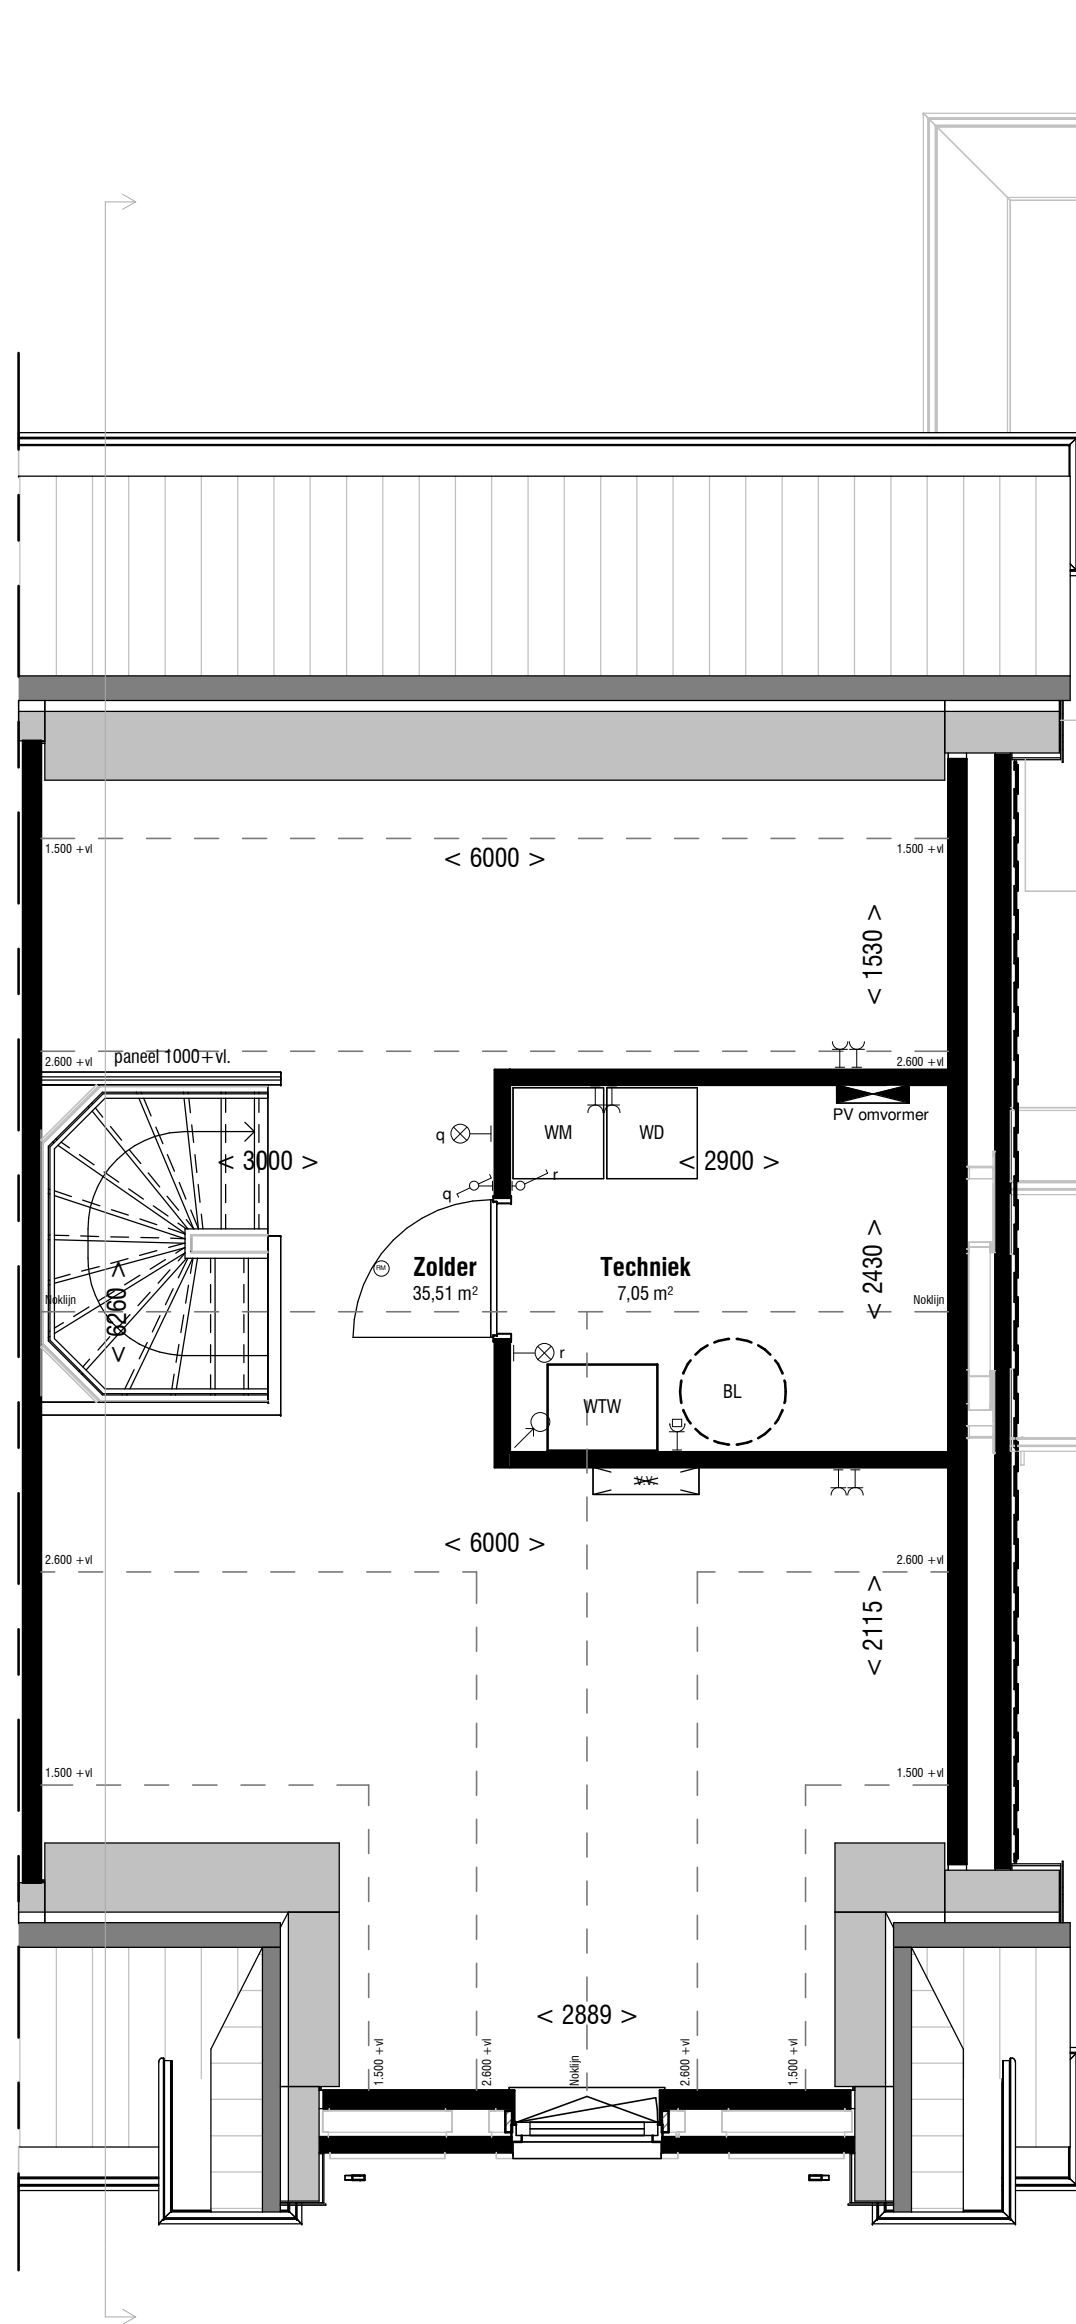

Tweede verdieping
1 : 50

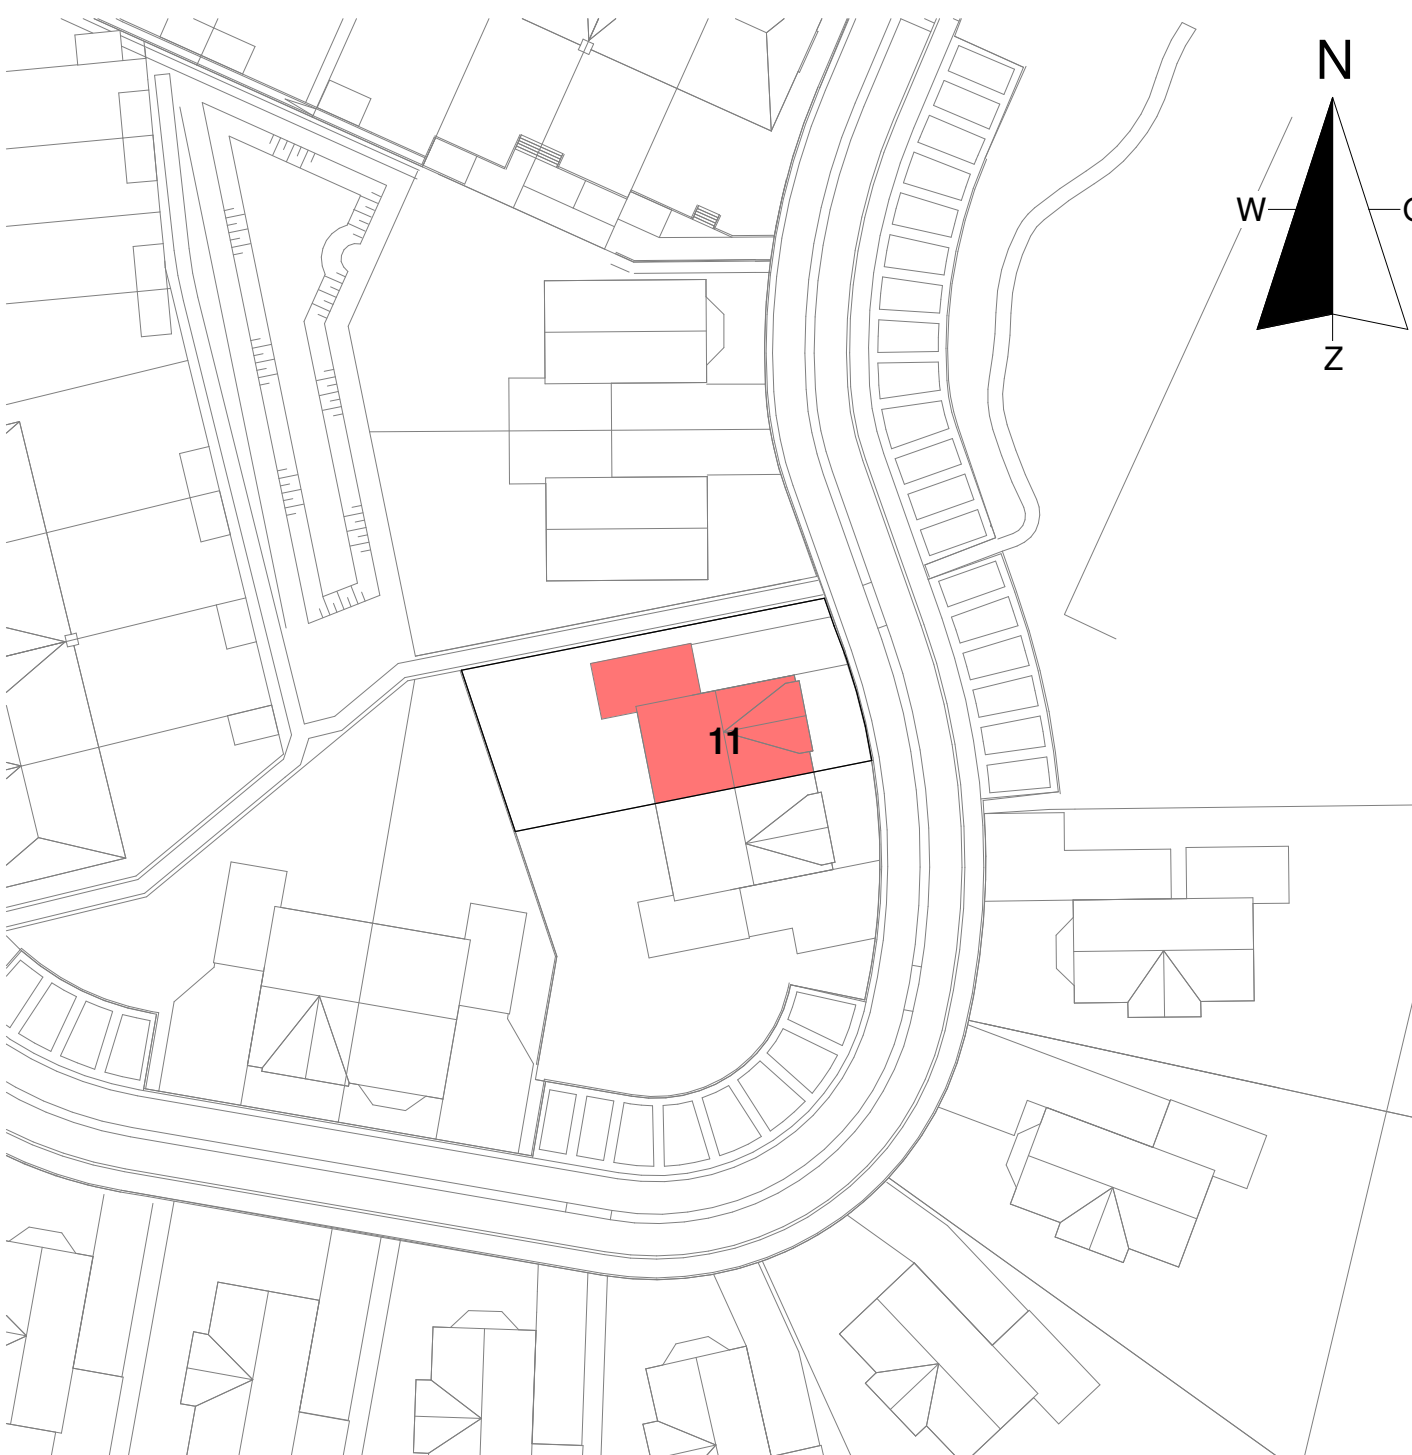

Situatie
1 : 500

VERKOOPTEKENING

Voor accord d.d.:
De ondernemer:

Voor accord d.d.:
De verkrijger(s):


Er kunnen geen rechten worden ontleend aan de volgende op deze tekening aanwezige zaken:

- Artikel-impressies en 3D weergaves
- Situatietekening en inrichting openbaar gebied
- Gevelaansichten van eventueel andere op deze tekening aangegeven bebouwing
- Weergaves van aangrenzende bebouwing zoals bouwmuren, optionele uitbouwen, etc. zijn mogelijk aan veranderingen onderhevig.
- Posities en aantal PV panelen


De op tekening aangegeven maatvoeringen zijn in millimeters, excl.(wand-) afwerkingen en kunnen in de praktijk afwijken. De plattegronden zijn qua maatvoering niet geschikt voor opdrachten door koper aan derden.

Renvooi

Algemeen

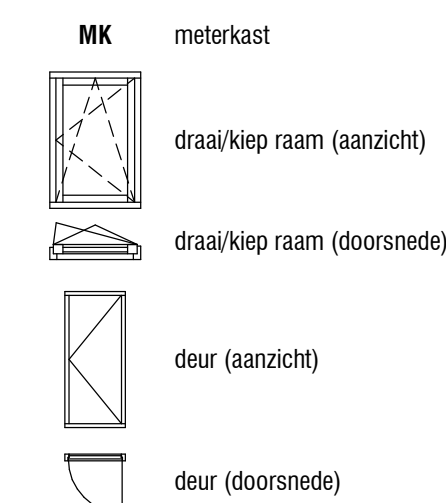

Werktuigbouwkundige installaties

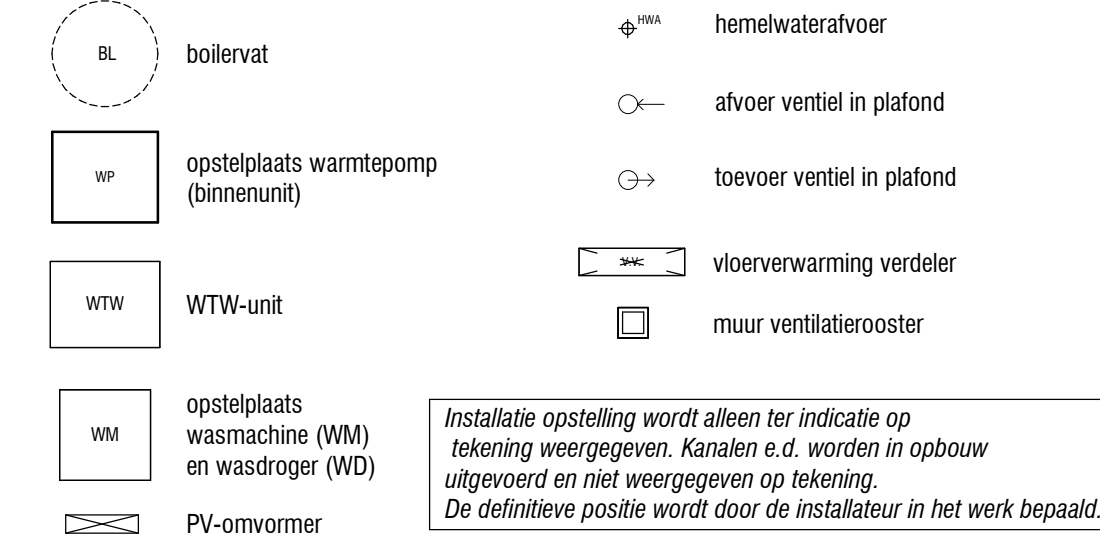

Installatie opstelling wordt alleen ter indicatie op tekening weergegeven. Kanalen e.d. worden in opbouw uitgevoerd en niet weergegeven op tekening. De definitieve positie wordt door de installateur in het werk bepaald.

Elektrotechnische installaties



Disclaimer

- Wijzigingen voorbehouden.
- De kleuren van materiaal zijn indicatief aangegeven.
- Aan de maatvoering kunnen geen rechten worden ontleend.
- Alle aangegeven maten zijn 'circa' maten, aangegeven in millimeters.
- Alle maatvoering is tot aan het CASCO, afwerkingen zijn hierin niet opgenomen.
- Maatvoering bij schuin dak is tot de 1500mm hoogtelijn.
- Alle vermelde oppervlakten zijn bruto vloeroppervlakten gemeten volgens NEN 2580, tenzij anders vermeld.
- Getekende keukeninrichting is indicatief.
- Elektra aansluitpunten, ventilatiepunten, HWA en rookmelders zijn indicatief aangegeven.
- Alle belaste constructieve delen worden uitgevoerd volgens berekening en tekening constructeur.
- De gevolgen van optiekuzes zullen ten allen tijden per kavel getoetst moeten worden aan de BENG eisen.
- Dit kan tot gevolg hebben dat er extra maatregelen genomen moeten worden zoals bijvoorbeeld zonwering in de vorm van screens, extra zonpanelen etc.
- In het uiterste geval is de (combinatie) van sommige opties niet mogelijk.
- Kosten voor extra maatregelen zijn niet opgenomen in de optiepreizen.

WONINGTYPE: F2

BOUWNUMMER: 11



eenVolkerWessels onderneming

project:	Bovenparck Oosterbeek	proj. nr.:		blad:	
betreft:	Nico Bovenweg te Oosterbeek				
opr.gaver:	Verkoopstekening bouwnummer 11				
getek.:	ML	schaal:			
datum:	01-05-2025	formaat:	A1	19.618	06VT-027
			841x594mm		

© Deze tekening is eigendom van Bouwmaatschappij (Uitsluitend in mag onder onze tekening niet worden gepubliceerd, verspreid of anderszins openbaar gemaakt).