




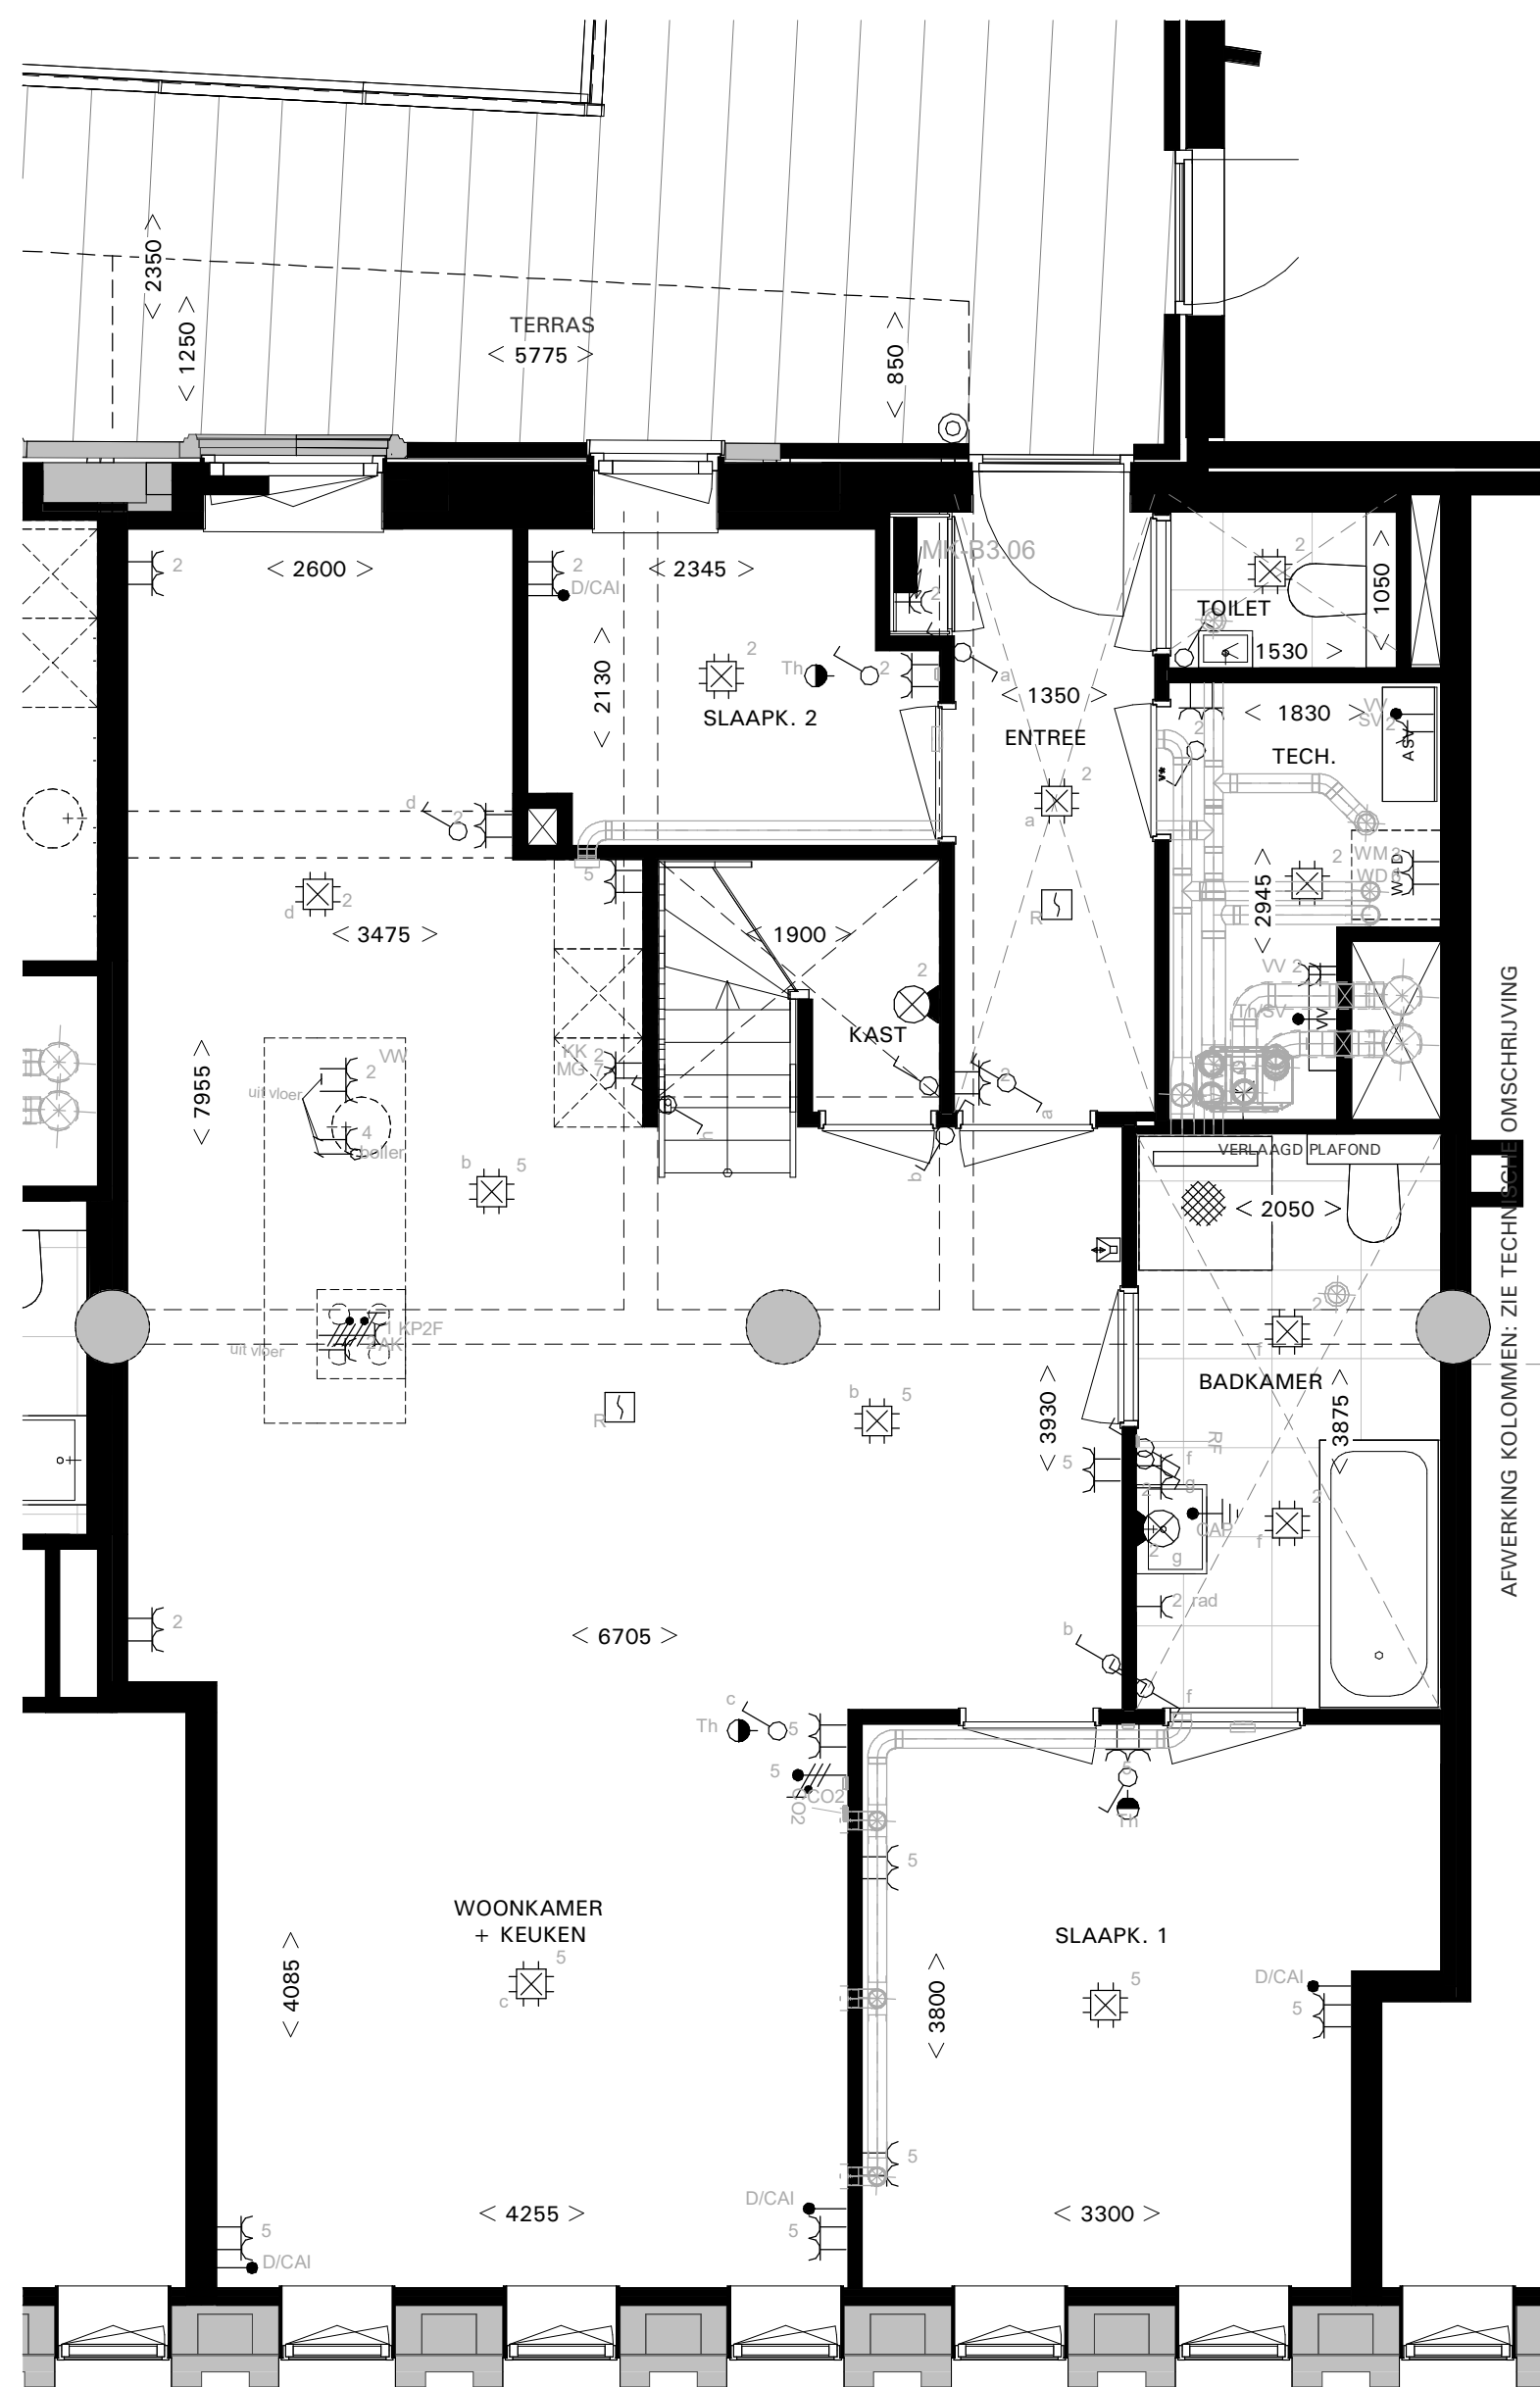

3e VERDIEPING 1:50

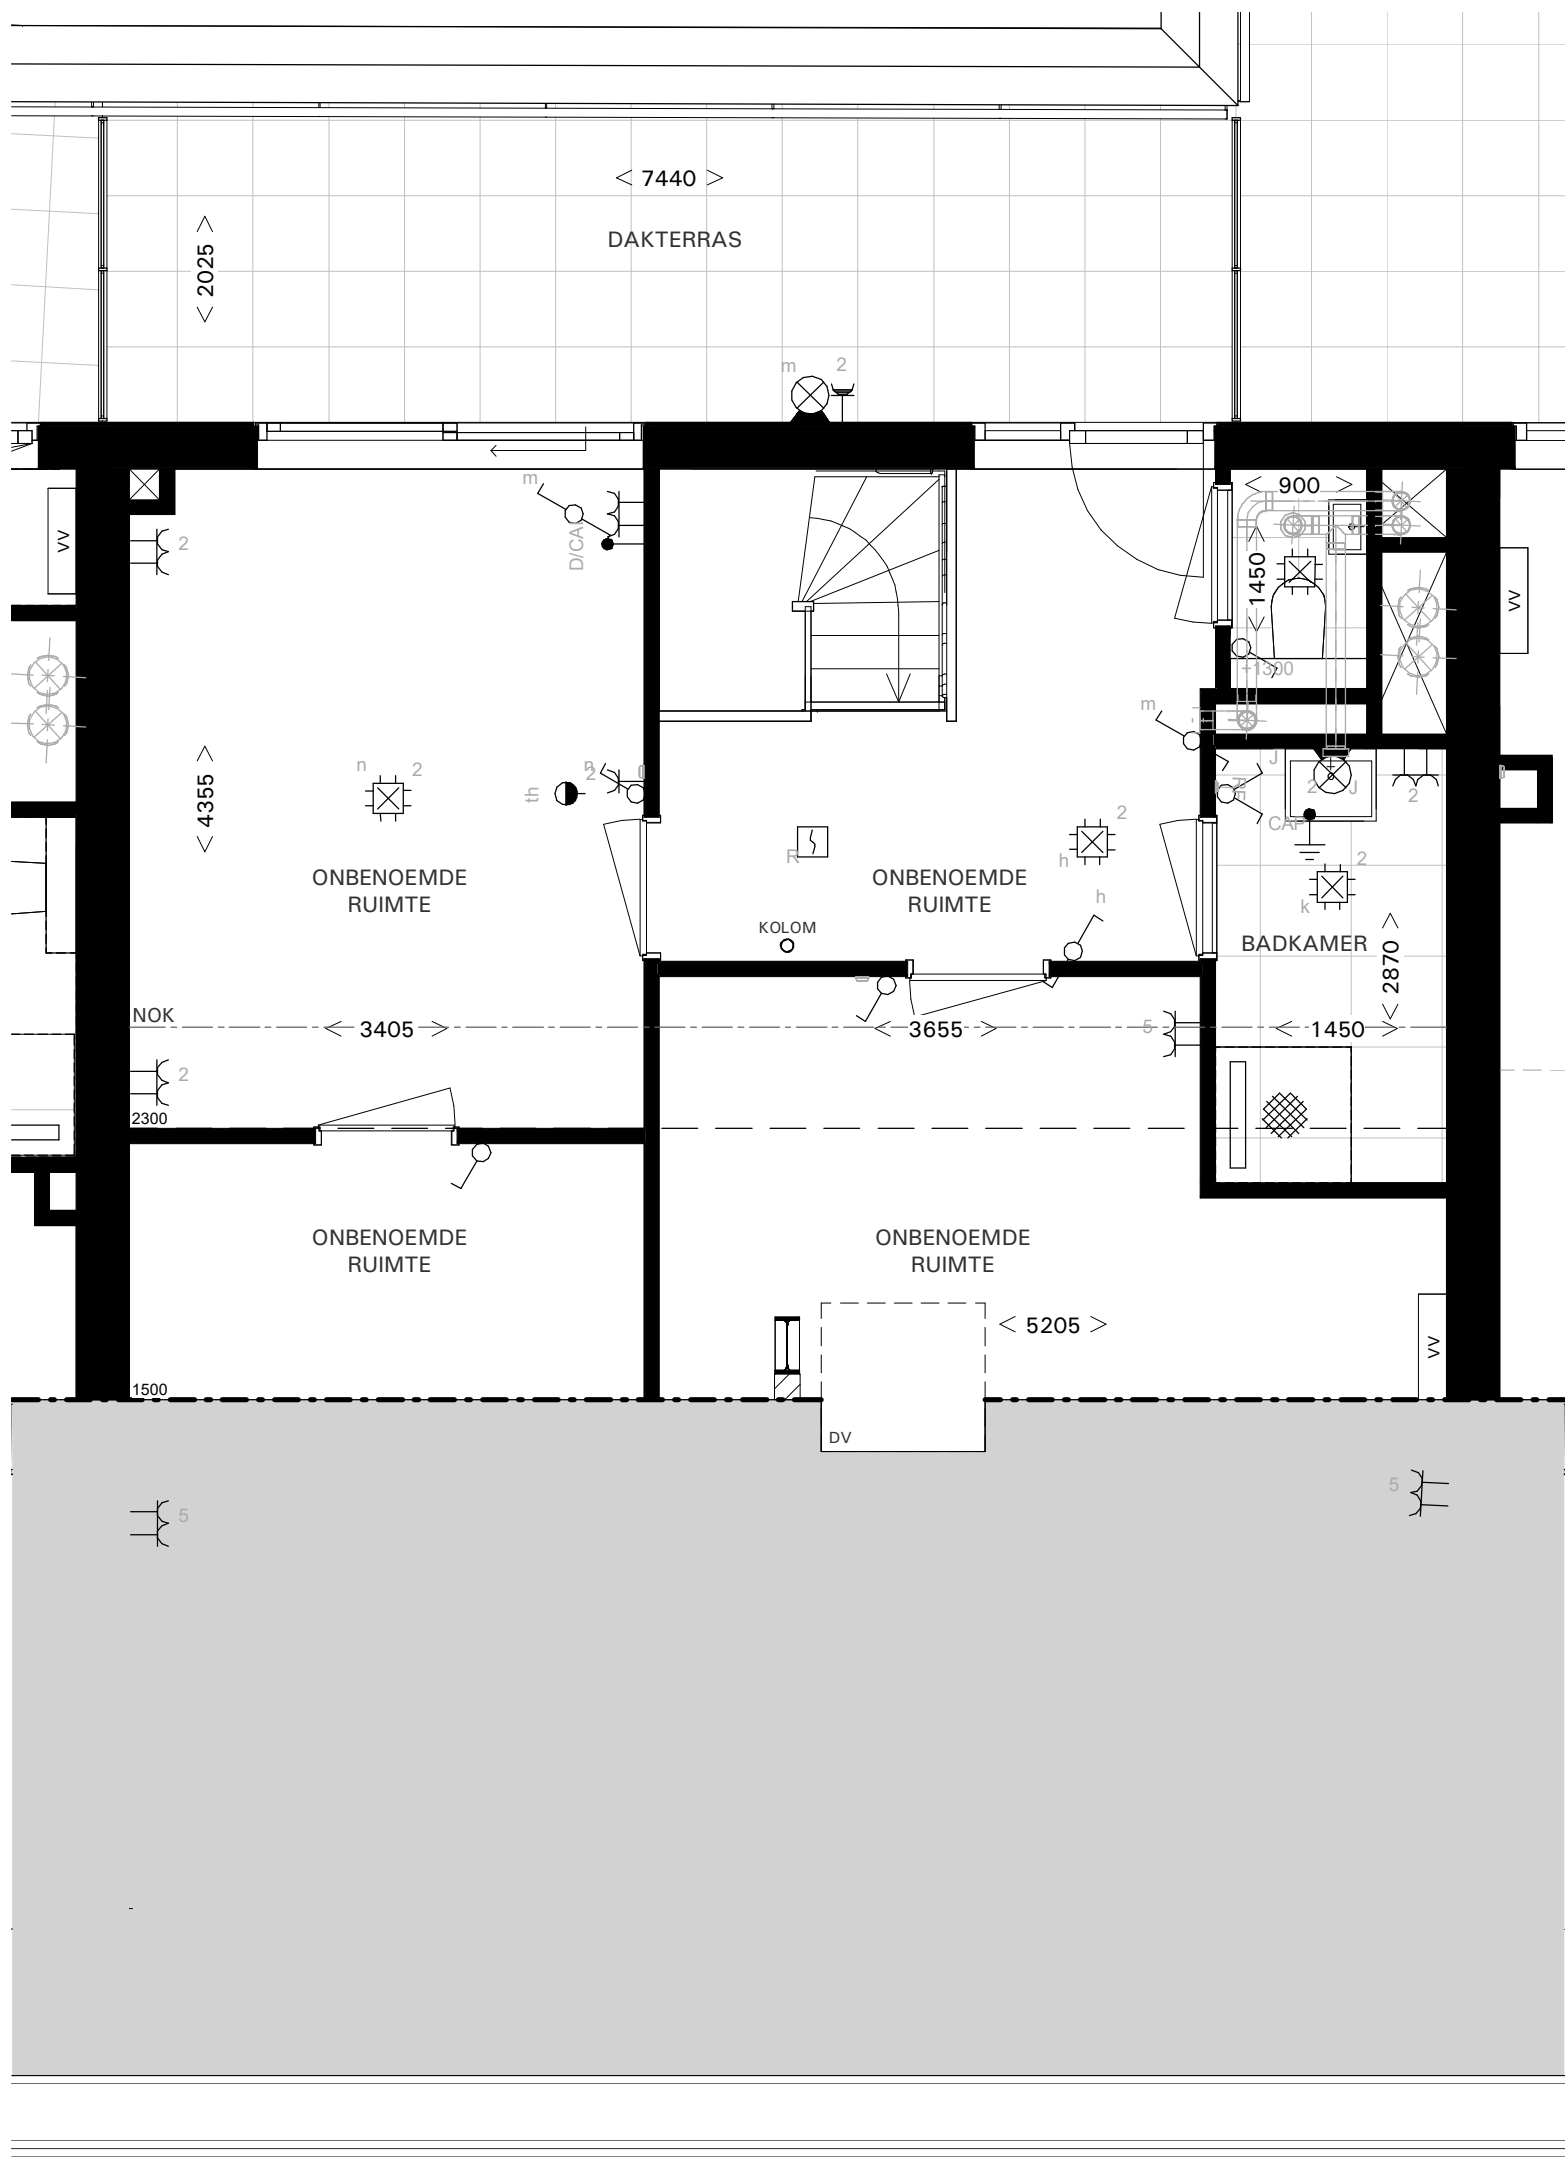

4e VERDIEPING 1:50

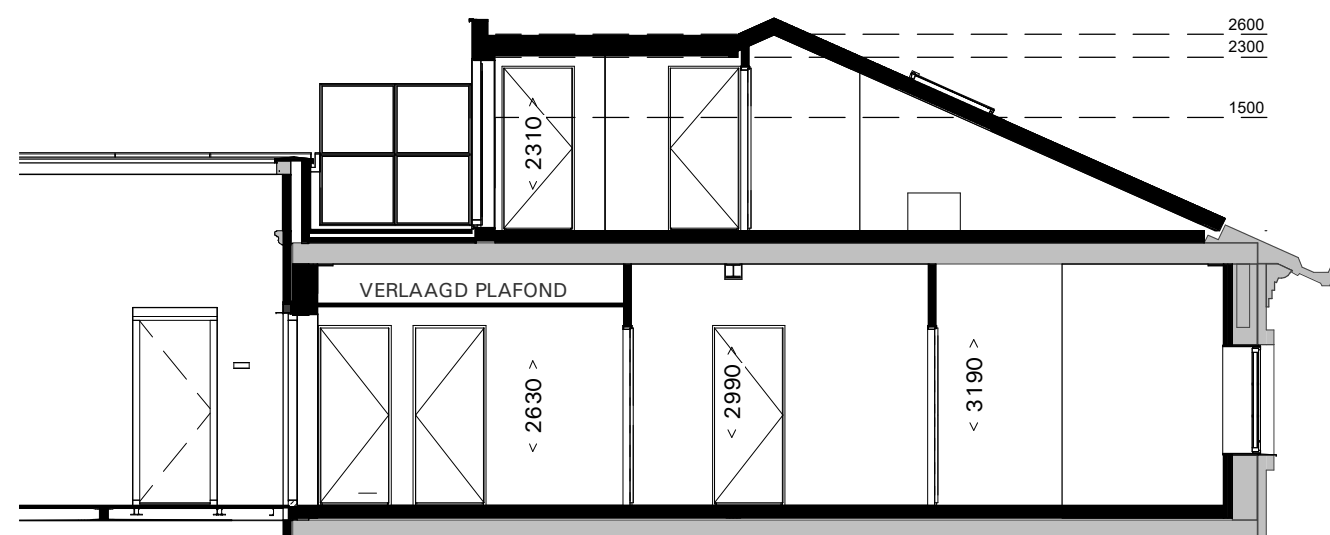

DOORSNEDE 1:100

POST BREDA
PK76 B.V.

SCHAAL: 1:50 / 1:100
DATUM: 14.04.2025

VERKOOPTEKENING
TYPE B12 (bnr. B.3.06)



de generaal

VK.231