



3e VERDIEPING 1:50

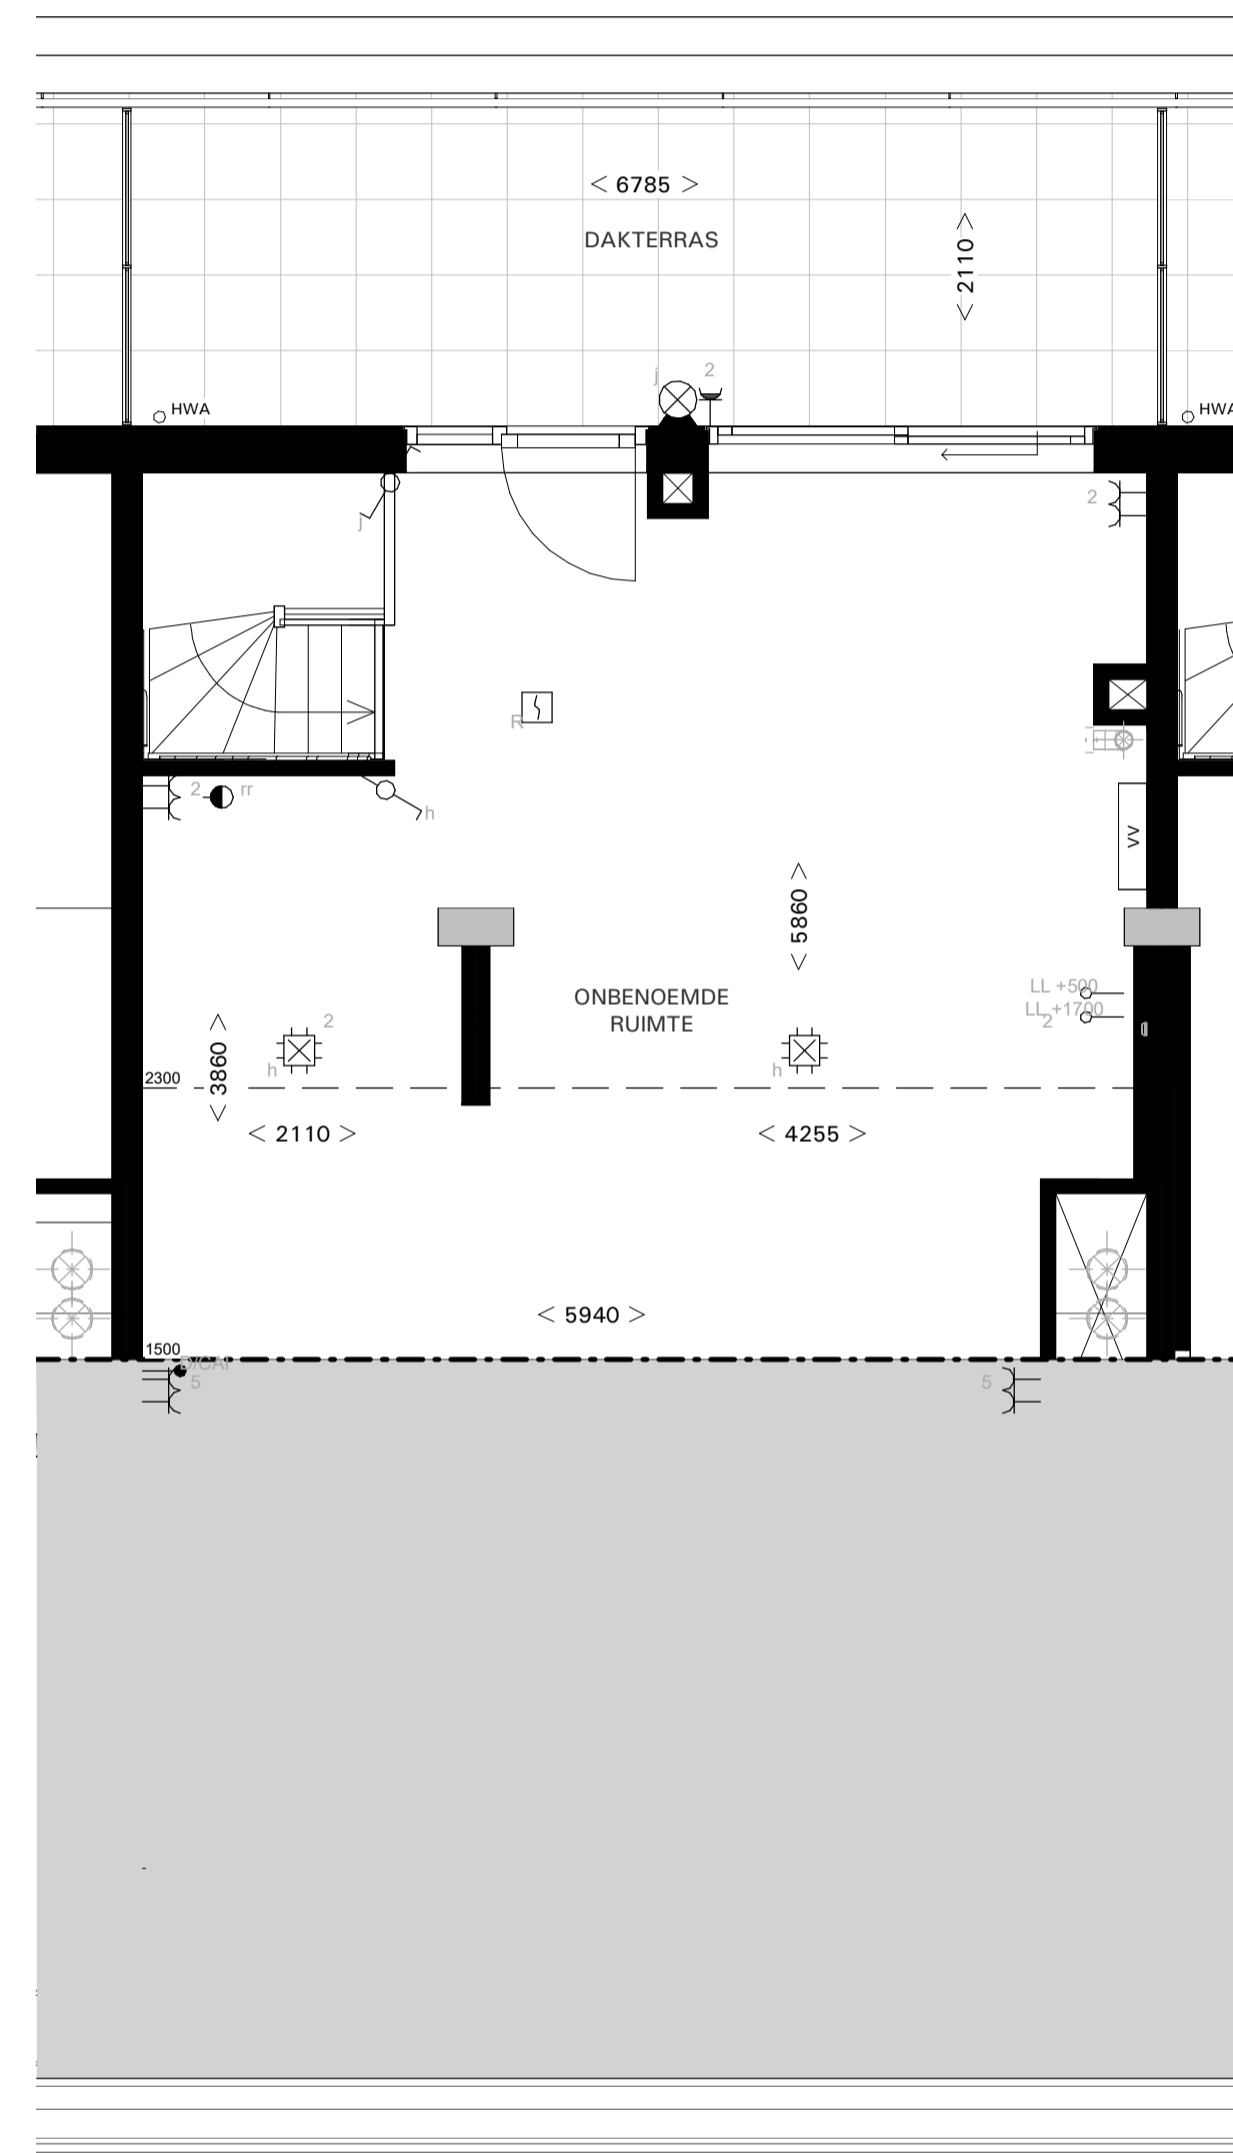

4e VERDIEPING 1:50

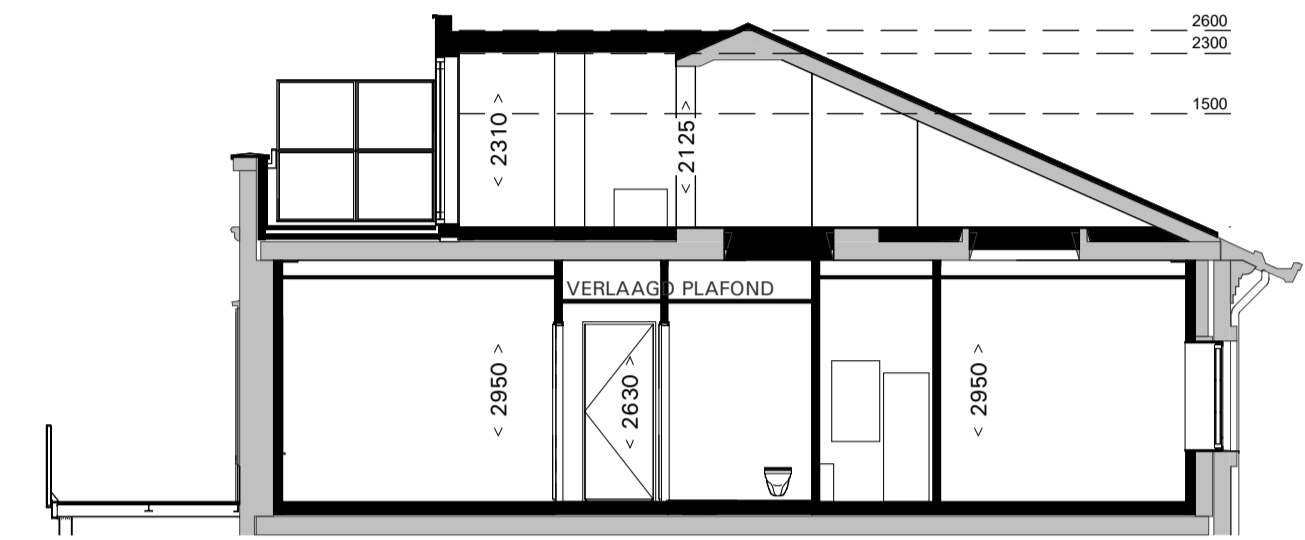

DOORSNEDE 1:100

POST BREDA
PK76 B.V.

SCHAAL: 1:50 / 1:100

DATUM: 29.08.2024

VERKOOPTEKENING
TYPE B14 (bnr. B.3.08)



de generaal

VK.233