



3e VERDIEPING 1:50

A

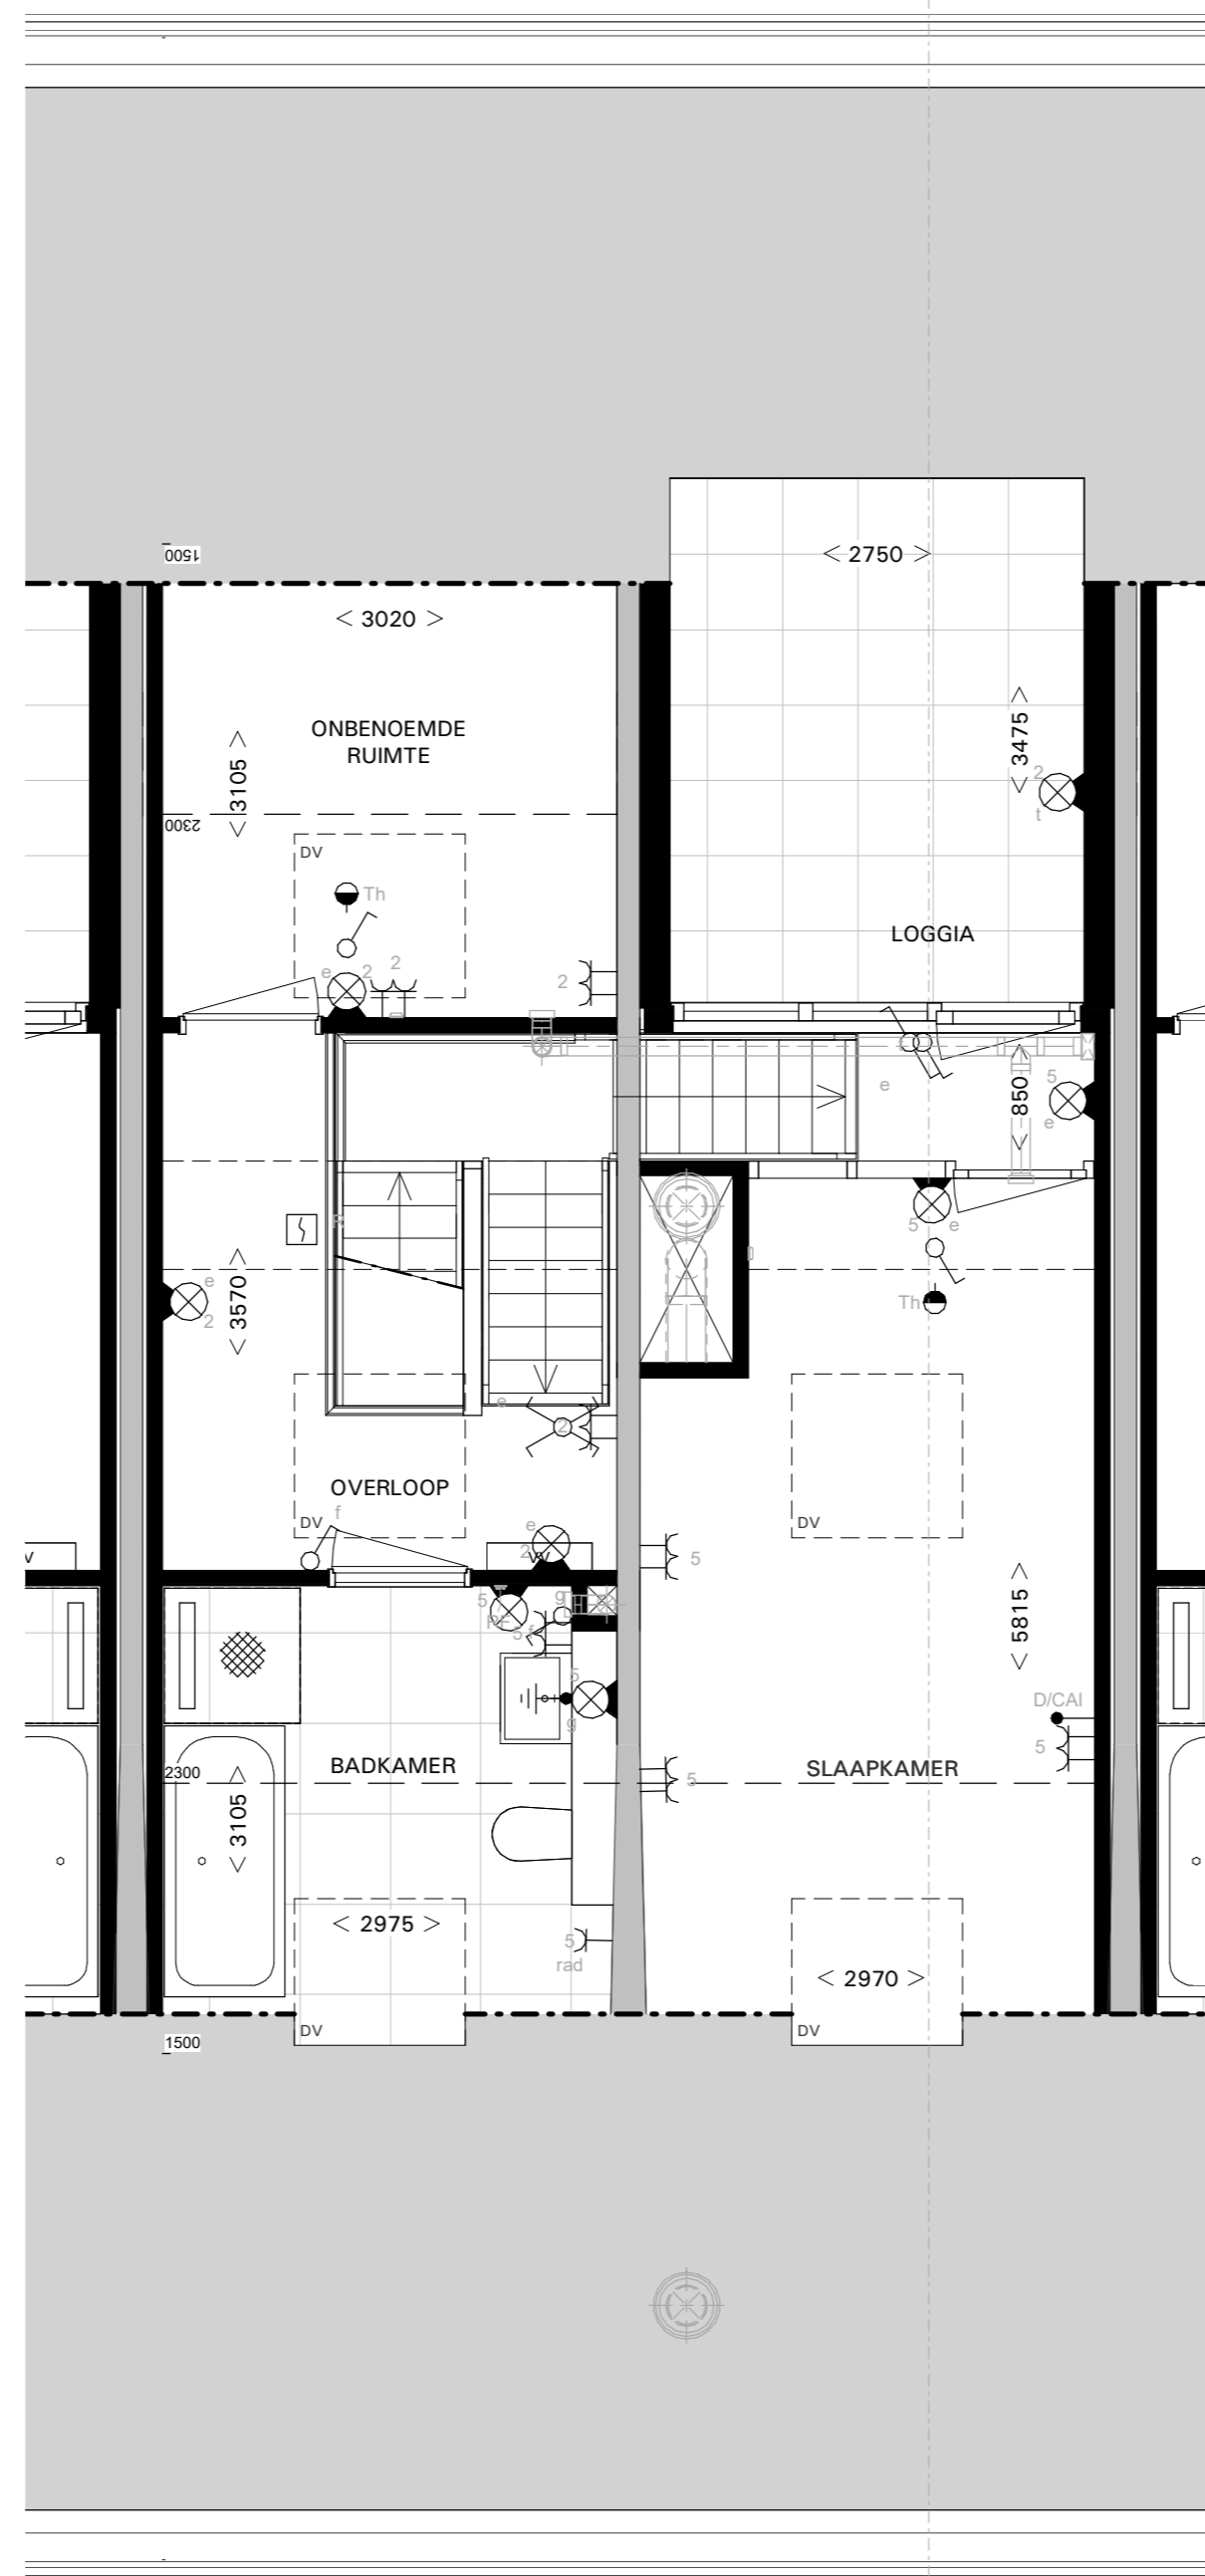

4e VERDIEPING 1:50

A

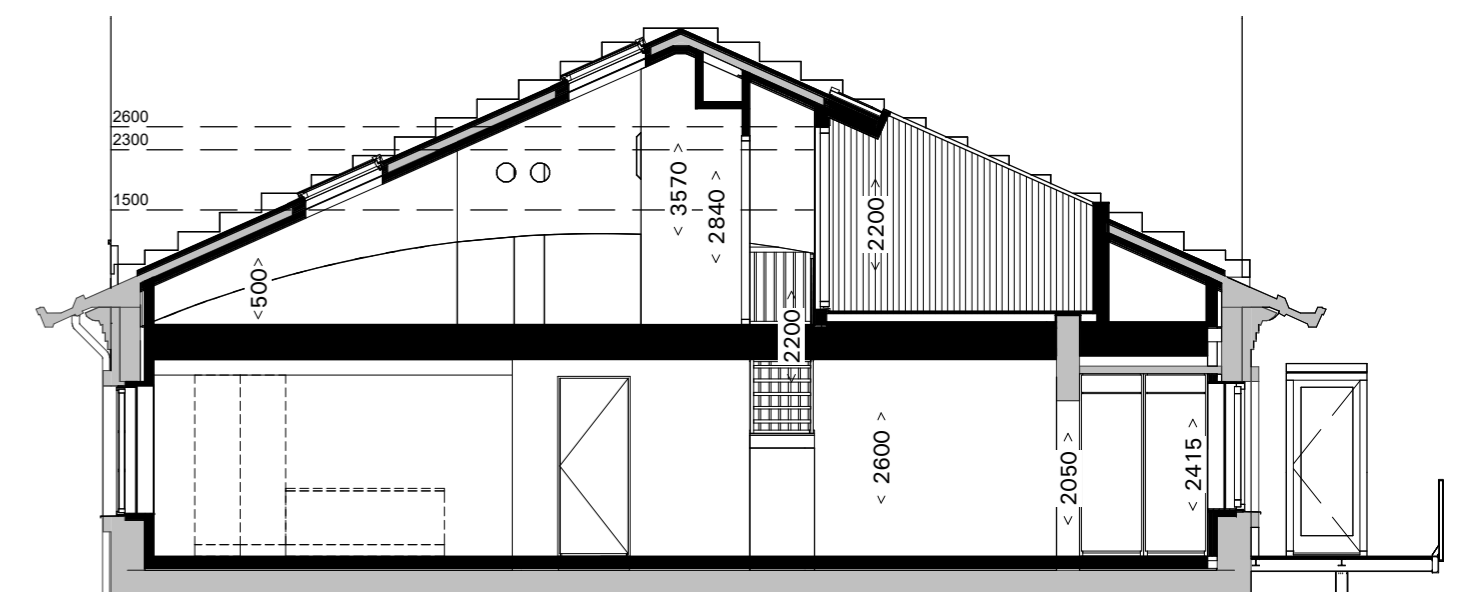

DOORSNEDE A 1:100

POST BREDA
PK76 B.V.

SCHAAL: 1:50 / 1:100

DATUM: 17.07.2024

VERKOOPTEKENING
TYPE B17 (bnr. B.3.02 en B.3.03)



de generaal

VK.236