



3e VERDIEPING 1:50

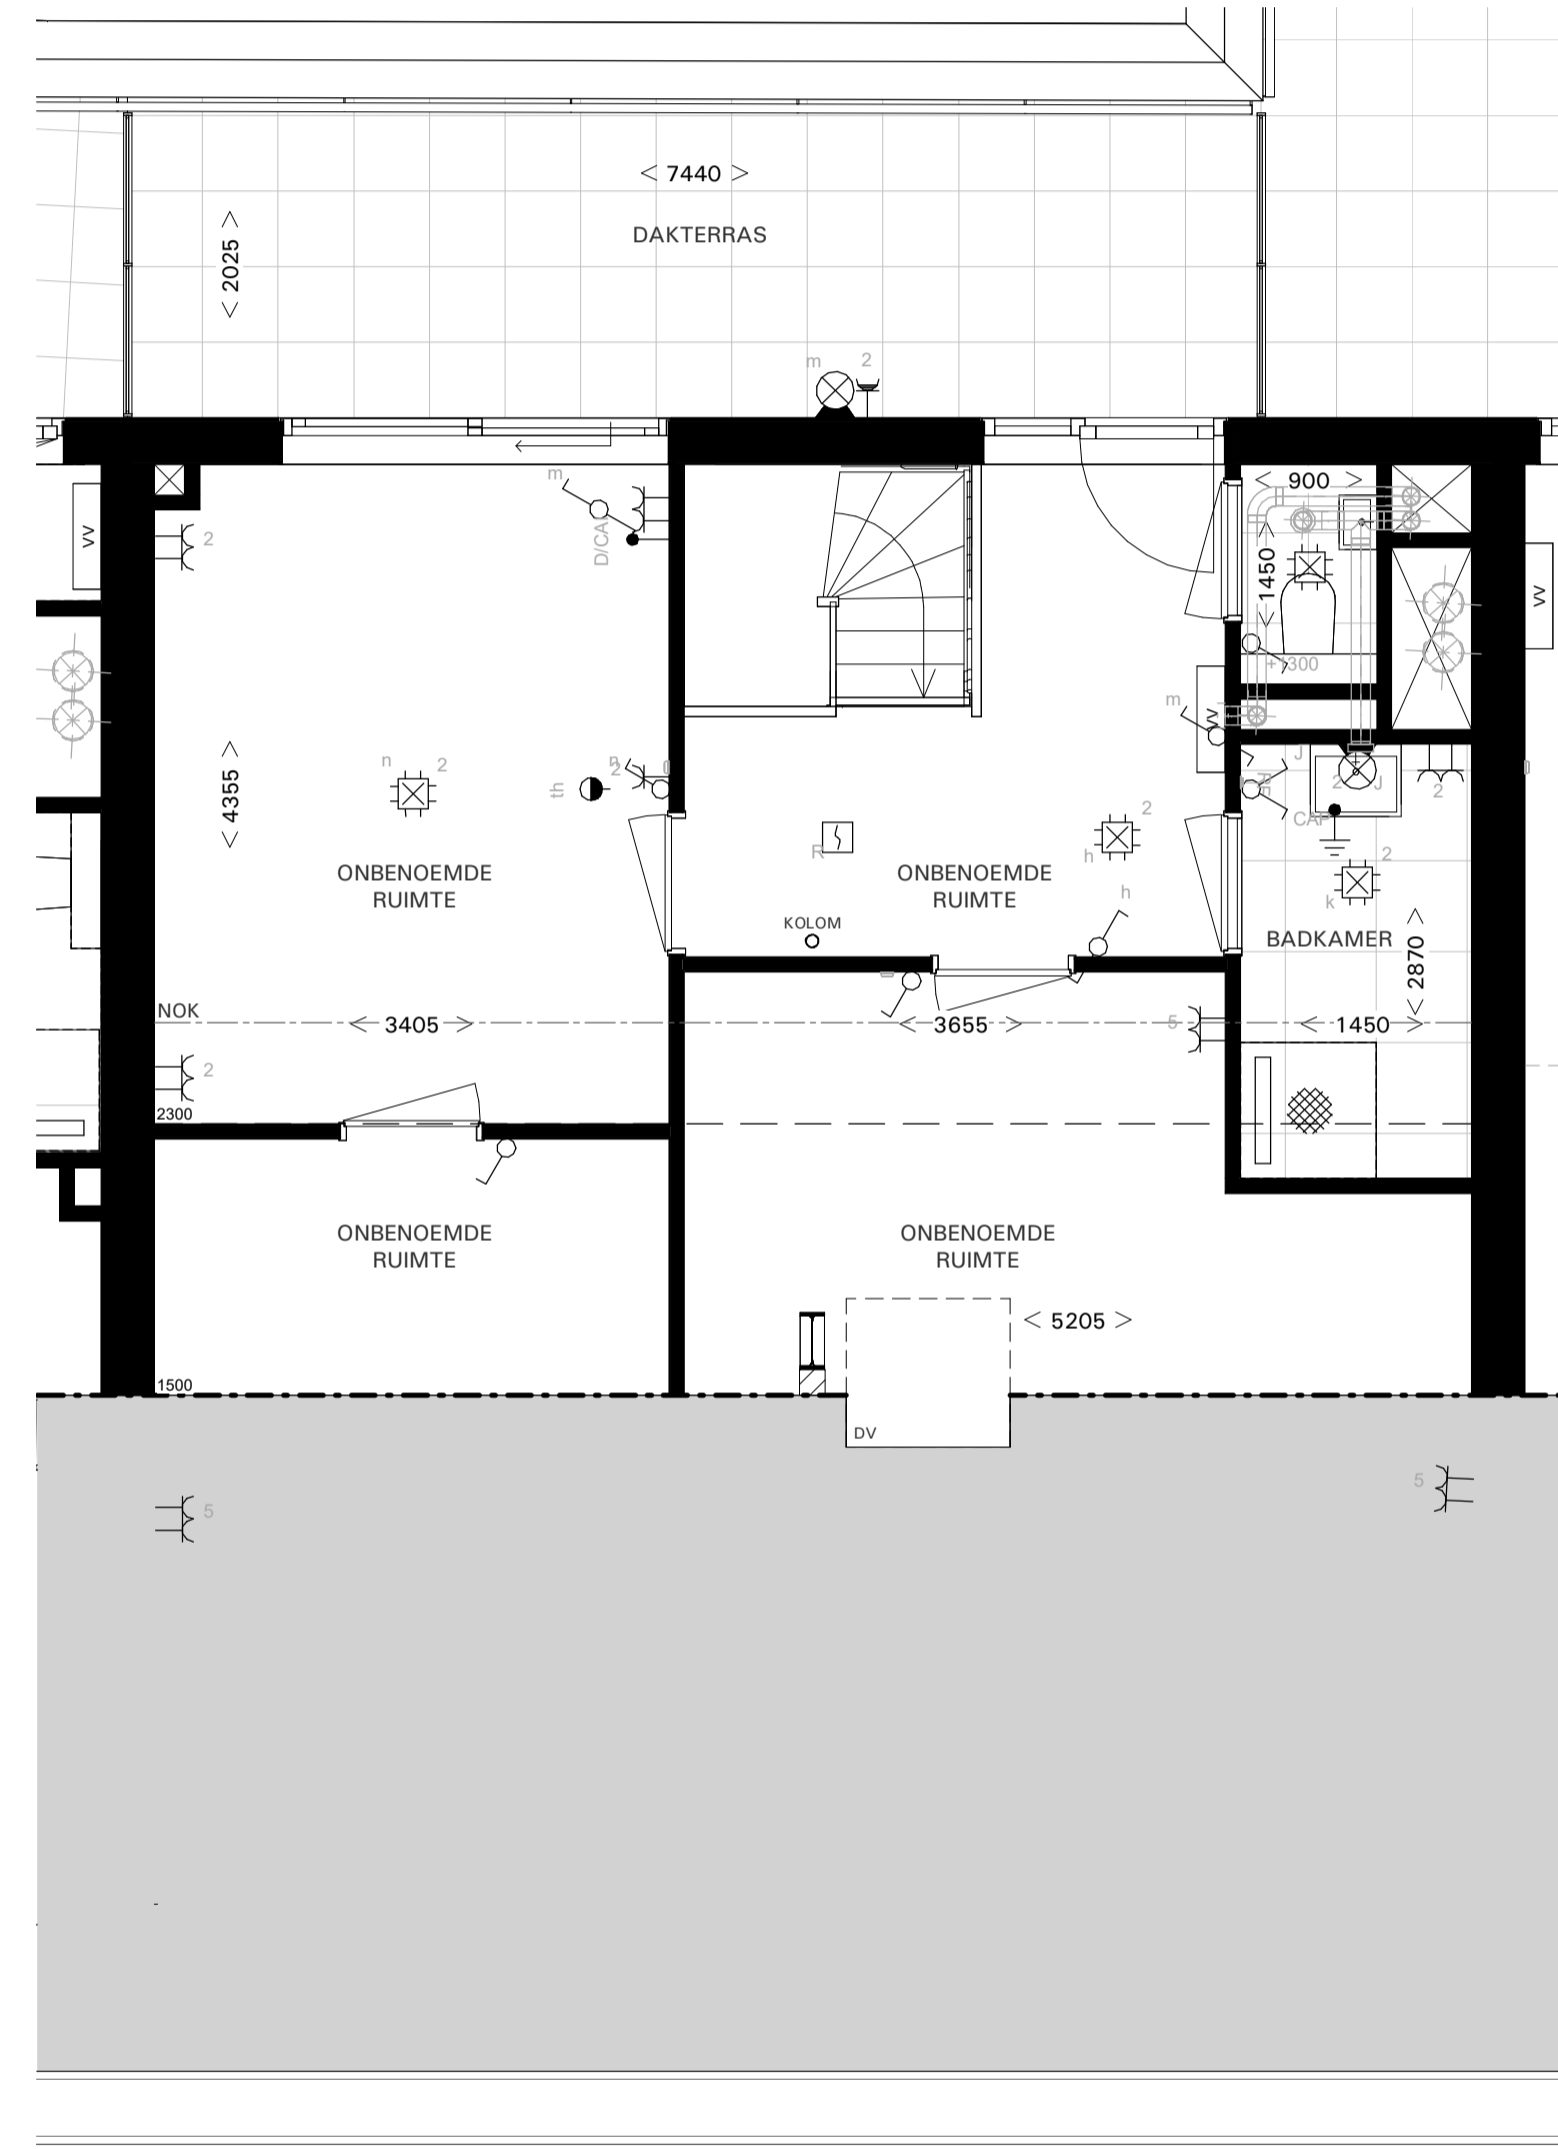

4e VERDIEPING 1:50

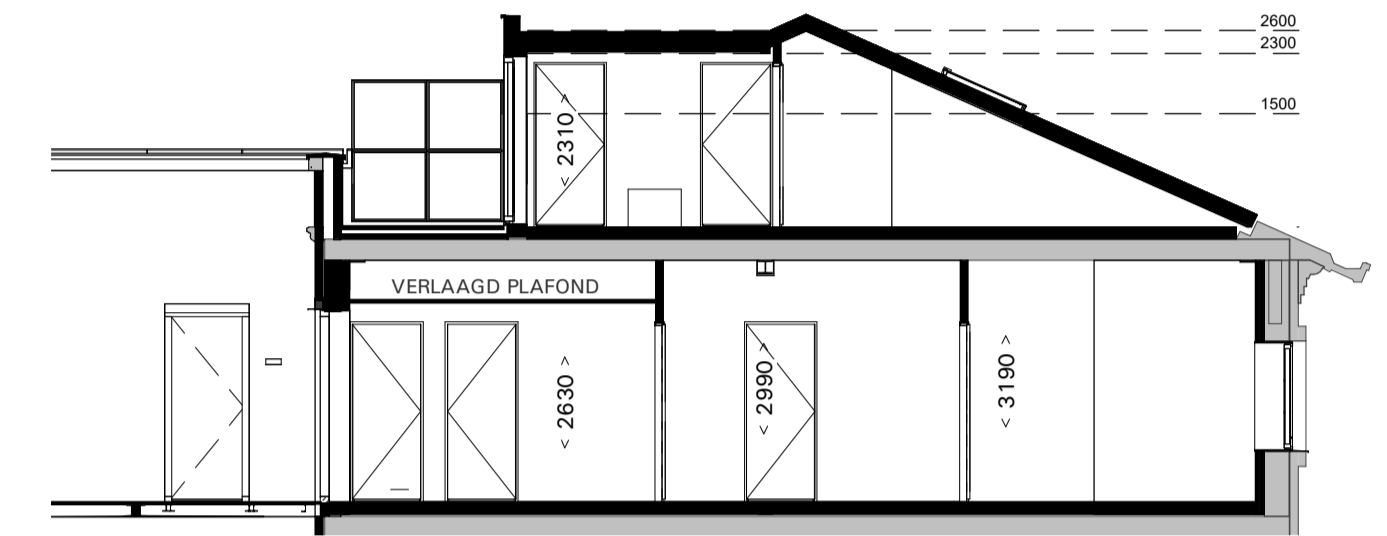

DOORSNEDE 1:100

POST BREDA  
PK76 B.V.

SCHAAL: 1:50 / 1:100  
DATUM: 29.08.2024

VERKOOPTEKENING  
TYPE B12 (bnr. B.3.06)



de generaal

VK.231