



3e VERDIEPING 1:50

A

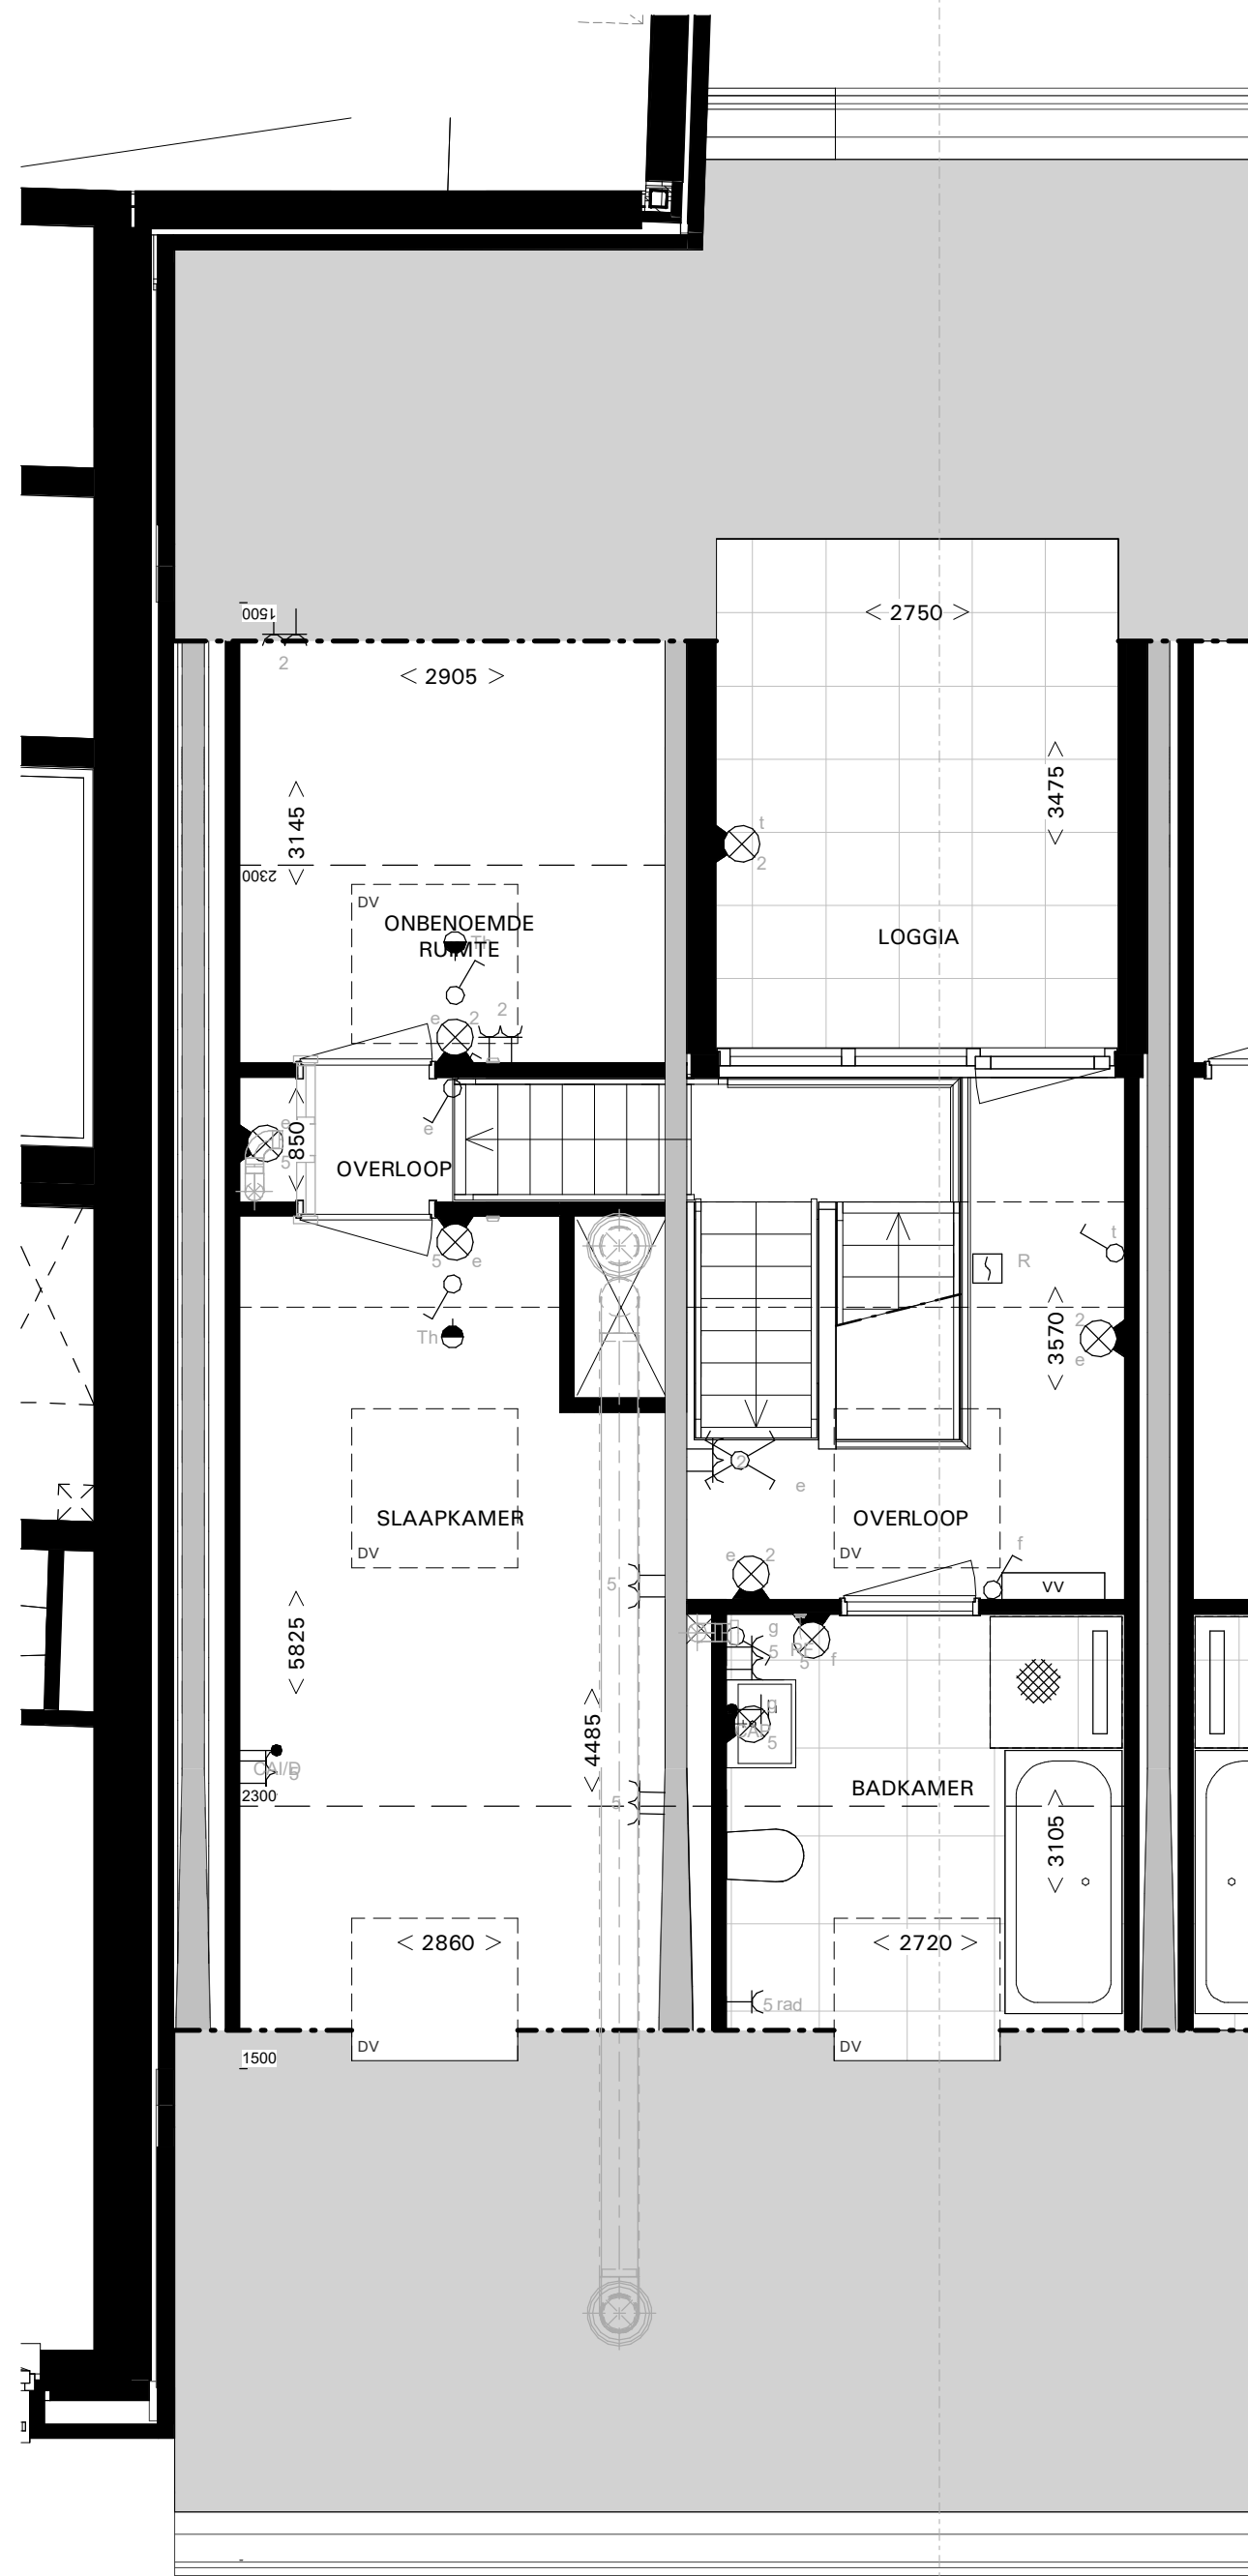

4e VERDIEPING 1:50

A

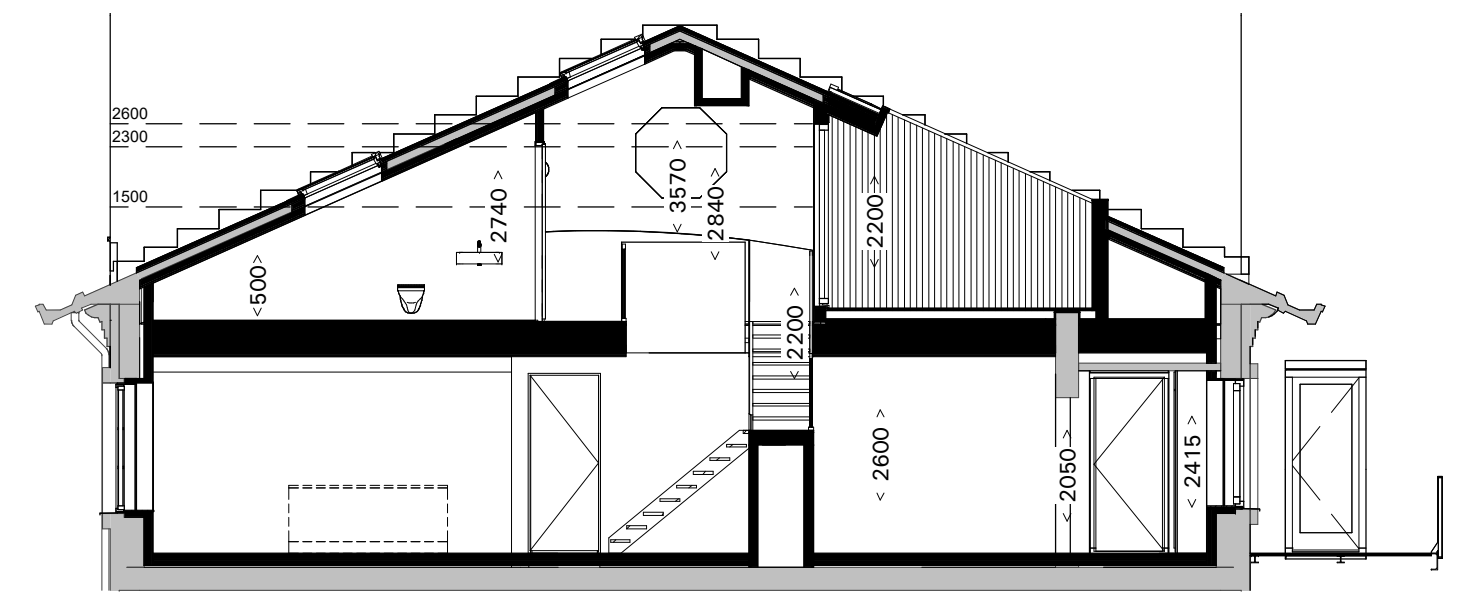

DOORSNEDE A 1:100

POST BREDA
PK76 B.V.

SCHAAL: 1:50 / 1:100

DATUM: 20.01.2025

VERKOOPTEKENING
TYPE B16 (bnr. B.3.01)

de
generaal

VK.235