



A

3e VERDIEPING 1:50

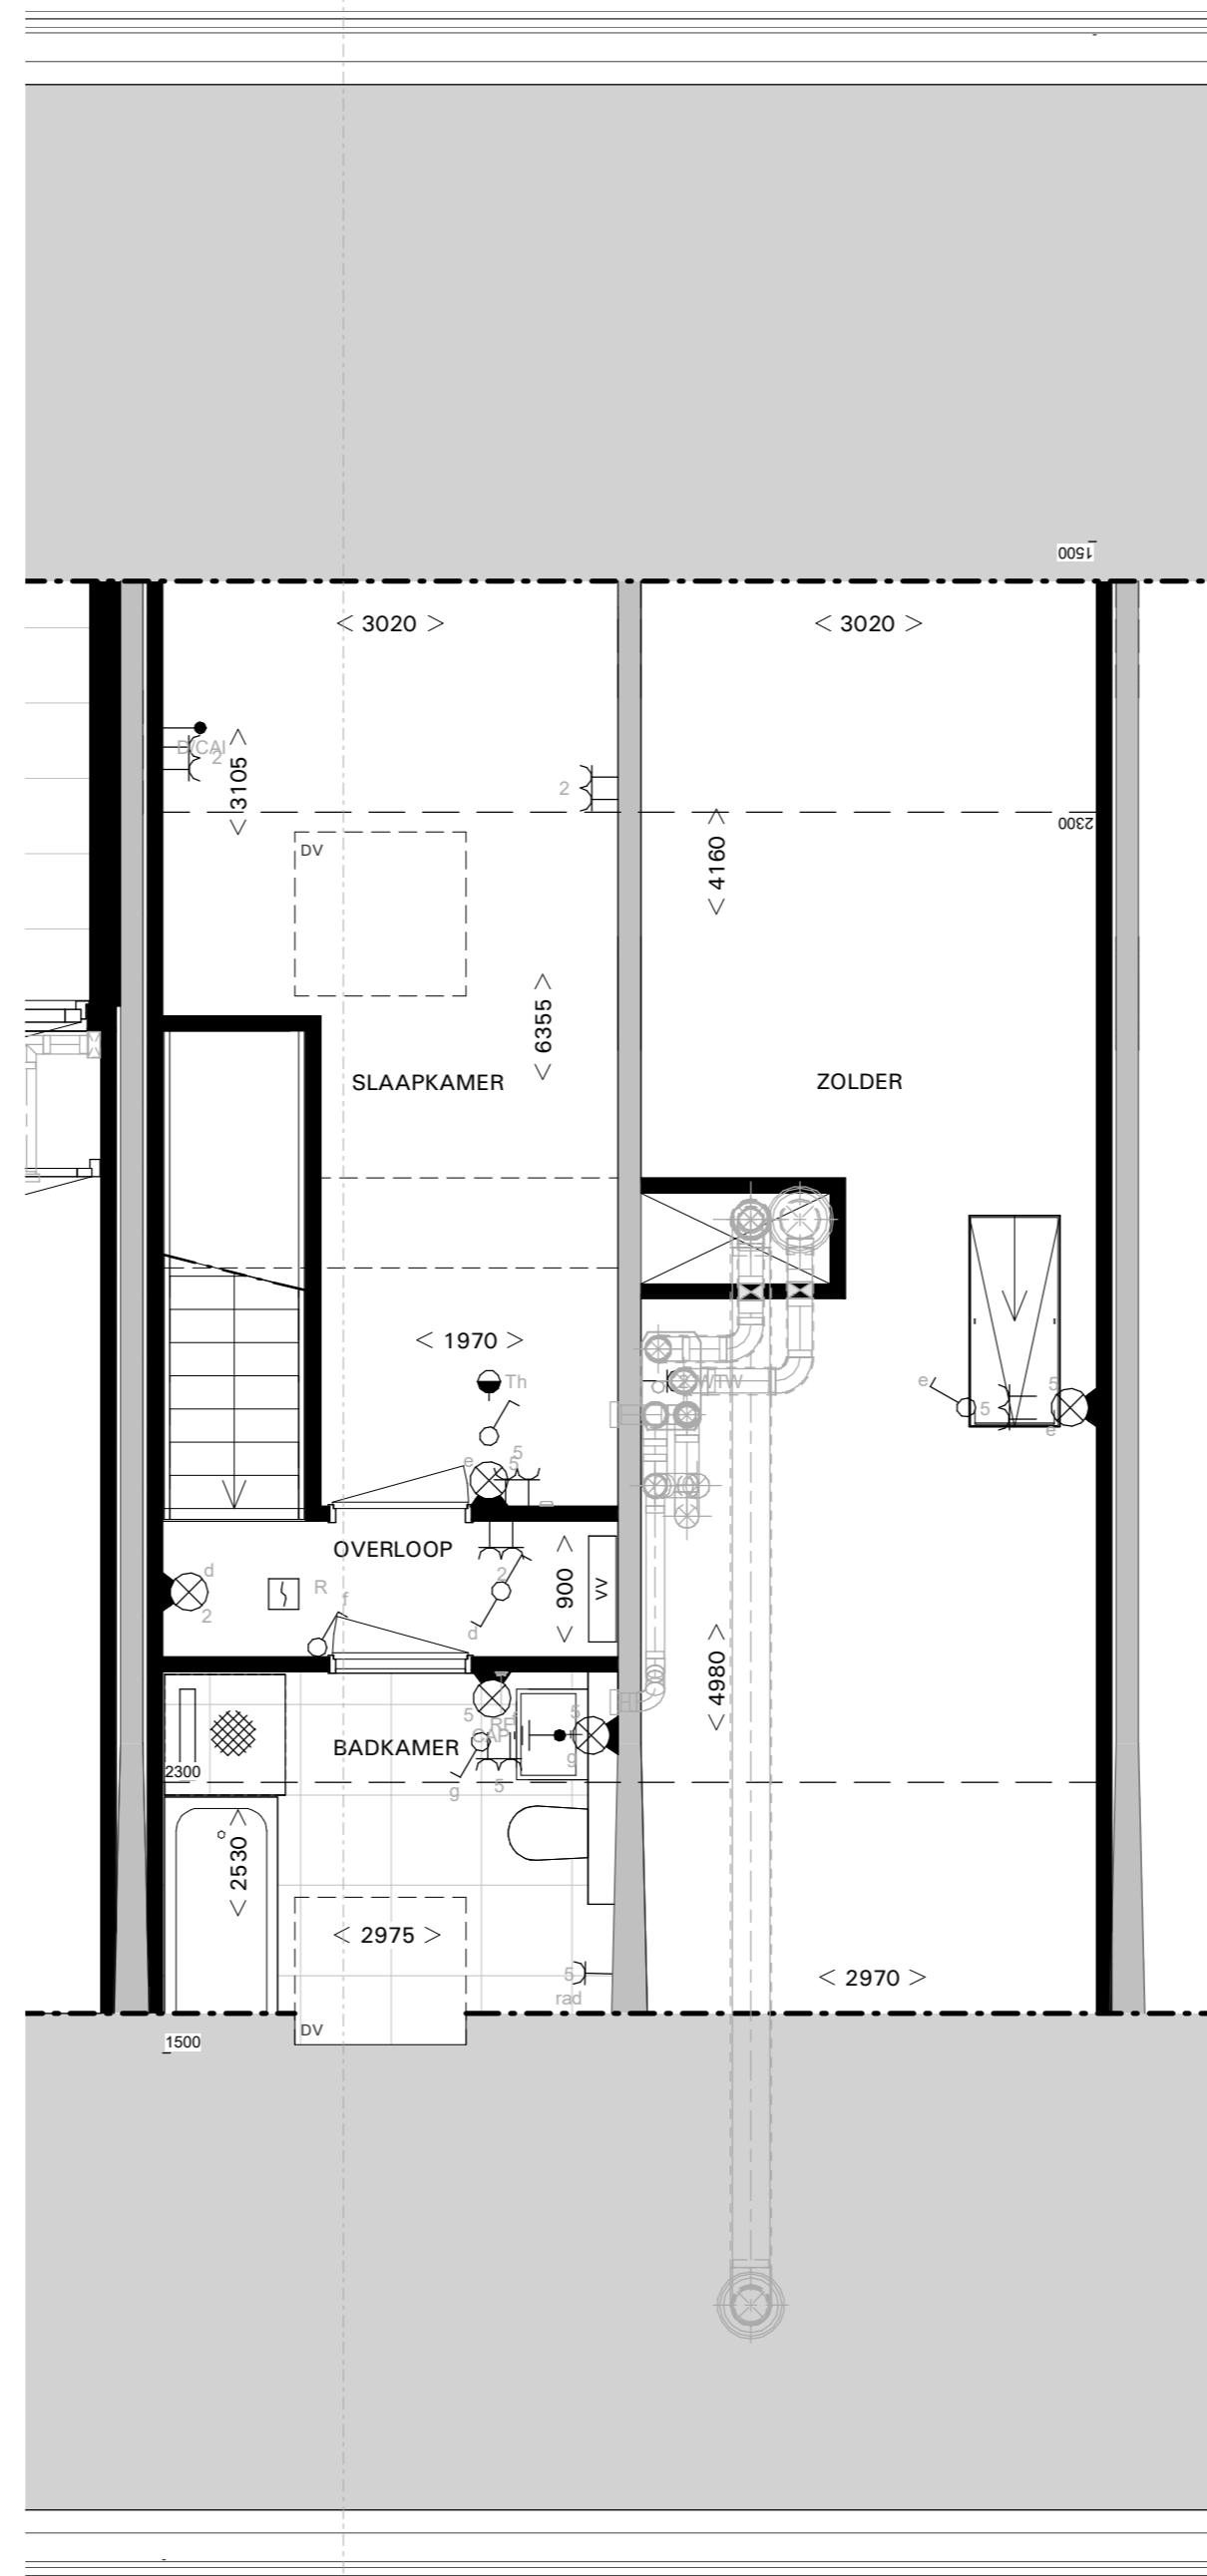

A

4e VERDIEPING 1:50

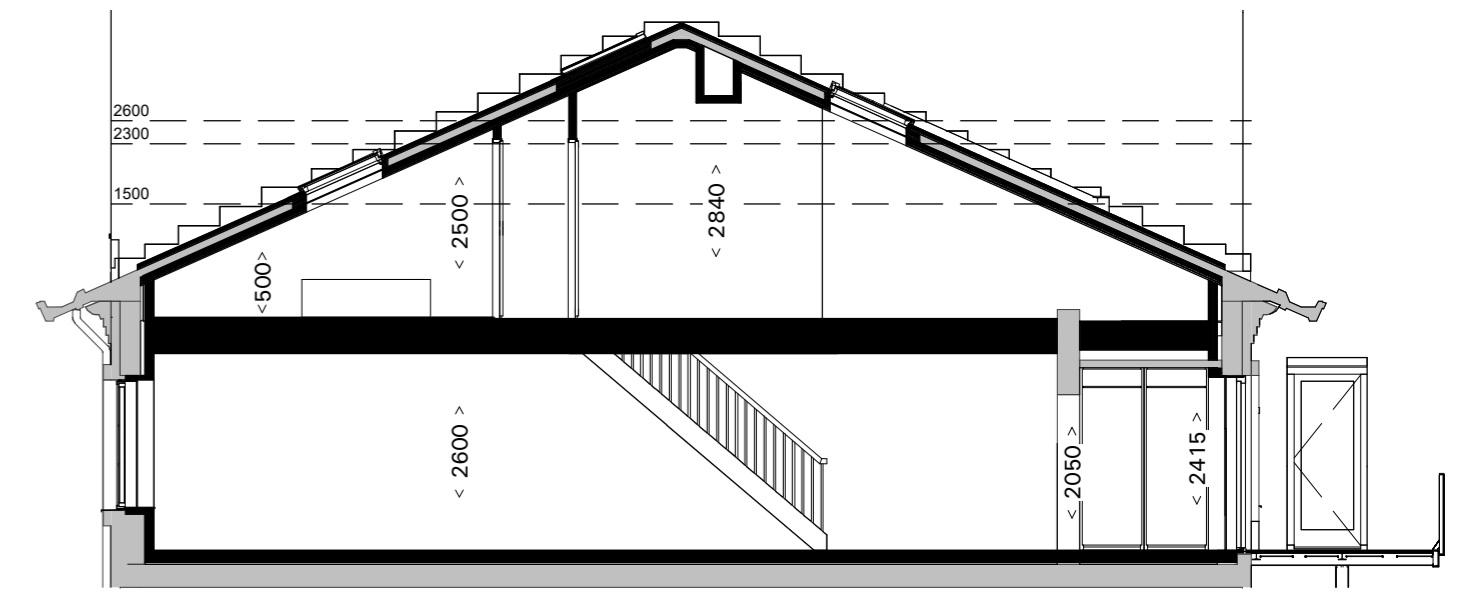

DOORSNEDE A 1:100

POST BREDA
PK76 B.V.

SCHAAL: 1:50 / 1:100

DATUM: 17.07.2024

VERKOOPTEKENING
TYPE B18 (bnr. B.3.04)



de generaal

VK.237