



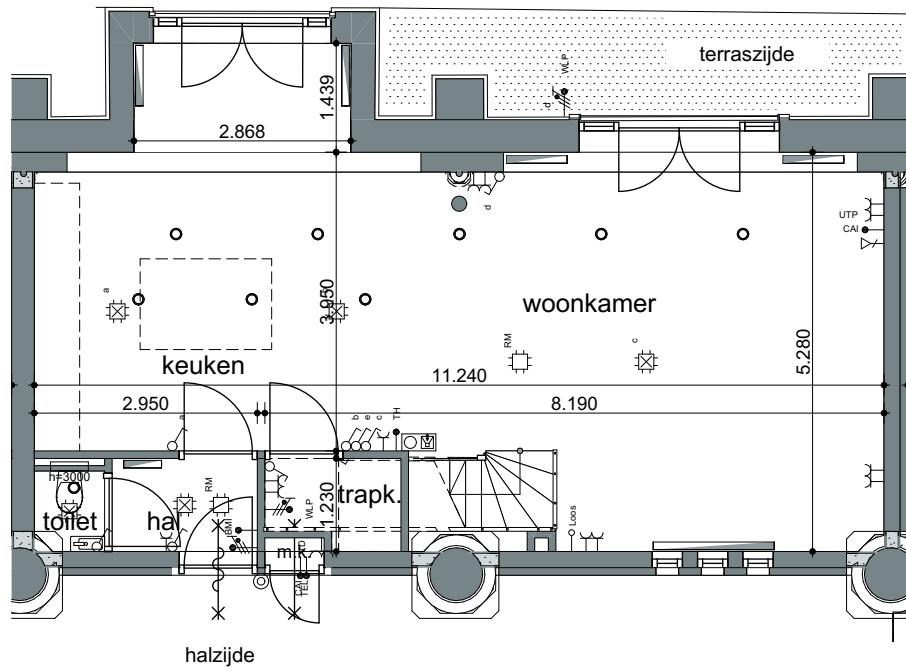

HEMELS  
WONEN

VERKOOPTENINGEN WONING


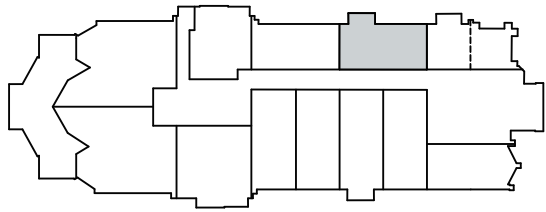


Begane grond



DISCLAIMER

- Ondanks zorgvuldige bepaling, kan de maatvoering in de praktijk enigszins afwijken ten gevolge van de inbouw in een bestaande situatie.
- Opstelling van de keukens is indicatief en valt buiten levering van de aannemer.
- Kleine wijzigingen voorbehouden.
- Alle maten zijn 'circa' maten, aangegeven in millimeters.
- Elektra aansluitpunten, ventilatiepunten en rookmelders zijn indicatief aangegeven.

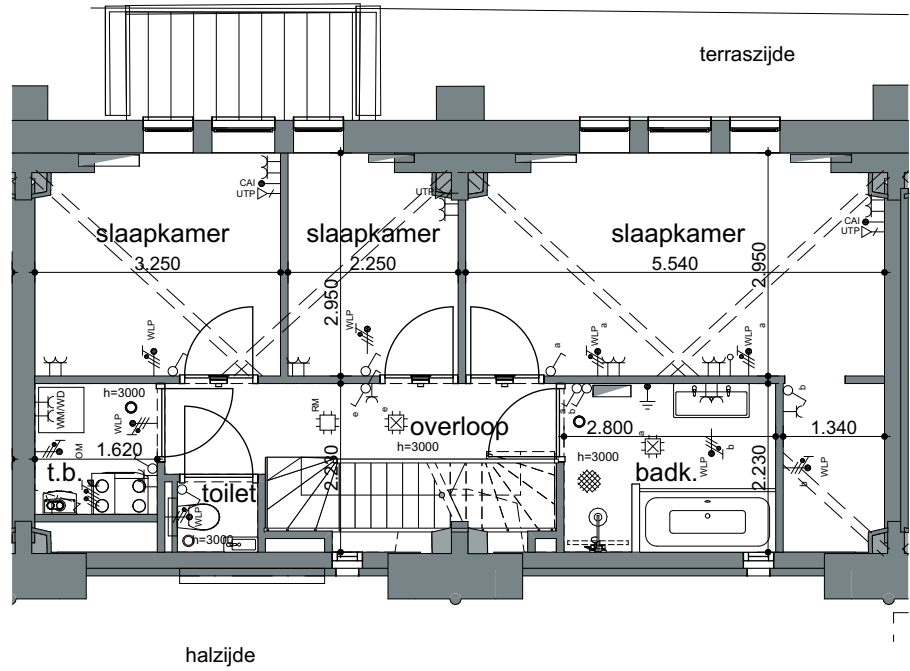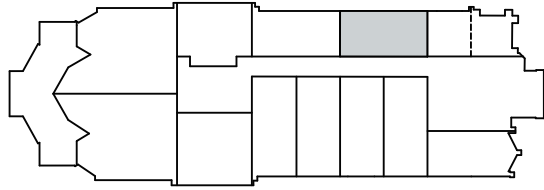

1e verdieping




begane grond / 1e verdieping

VERKOOPTEKENING

|                                                                                       |         |                                                              |                  |
|---------------------------------------------------------------------------------------|---------|--------------------------------------------------------------|------------------|
|  | Project | <b>Hemels Wonen</b><br>Baronielaan - Van Almondepad te Breda |                  |
|                                                                                       | Schaal  | 1:100                                                        | VKT 12-1         |
|                                                                                       | Datum   | 20-11-2020                                                   | <b>WONING 12</b> |




gevel

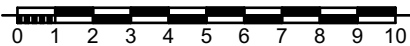

#### DISCLAIMER

- Ondanks zorgvuldige bepaling, kan de maatvoering in de praktijk enigszins afwijken ten gevolge van de inbouw in een bestaande situatie.
- Opstelling van de keukens is indicatief en valt buiten levering van de aannemer.
- Kleine wijzigingen voorbehouden.
- Alle maten zijn 'circa' maten, aangegeven in millimeters.
- Elektra aansluitpunten, ventilatiepunten en rookmelders zijn indicatief aangegeven.

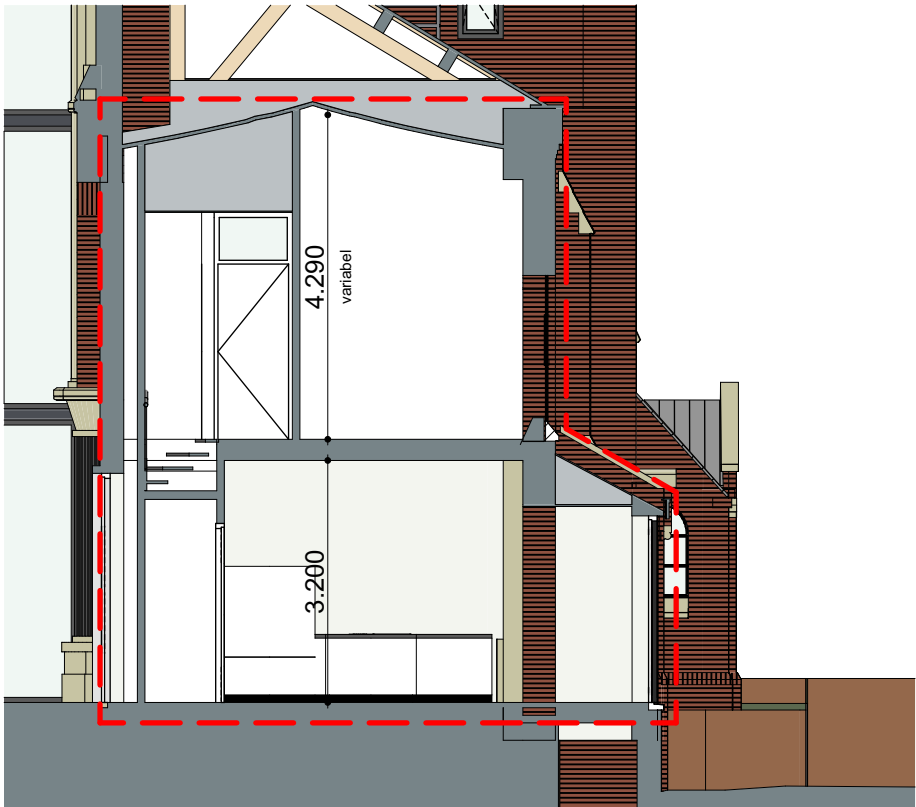

doorsnede



gevel / doorsnede

#### VERKOOPTEKENING

|   |         |                                                              |                  |
|---|---------|--------------------------------------------------------------|------------------|
|  <b>HEMELS<br/>WONEN</b> | Project | <b>Hemels Wonen</b><br>Baronielaan - Van Almondepad te Breda |                  |
|   | Schaal  | 1:200/1:100                                                  | VKT 12-2         |
|   | Datum   | 20-11-2020                                                   | <b>WONING 12</b> |
|   |         |                                                              |                  |

# de Bonth van Hulten



Mede mogelijk gemaakt door

**Provincie Noord-Brabant**

**WWW.HEMELSWONENBREDANL**