


2e verdieping

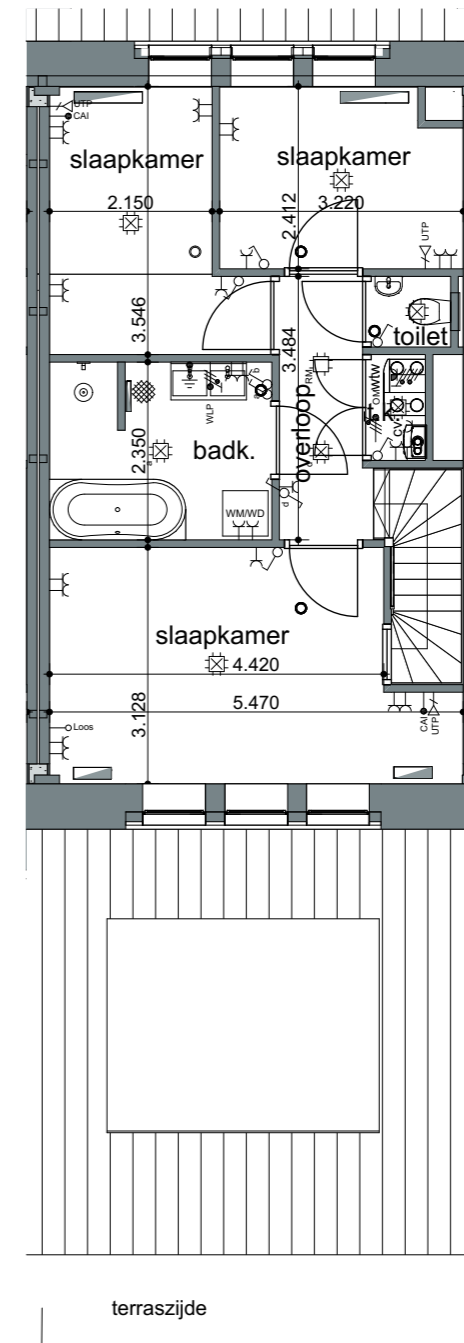

3e verdieping




2e verdieping / 3e verdieping

VERKOOPTEKENING

DISCLAIMER

- Ondanks zorgvuldige bepaling, kan de maatvoering in de praktijk enigszins afwijken ten gevolge van de inbouw in een bestaande situatie.
- Opstelling van de keukens is indicatief en valt buiten levering van de aannemer.
- Kleine wijzigingen voorbehouden.
- Alle maten zijn 'circa' maten, aangegeven in millimeters.
- Elektra aansluitpunten, ventilatiepunten en rookmelders zijn indicatief aangegeven.

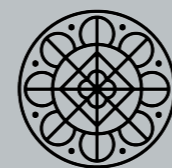

**HEMELS
WONEN**


Project **Hemels Wonen**
Baronielaan - Van Almondepad te Breda

Schaal 1:100



Datum 20-11-2020

VKT 16-1

WONING 16

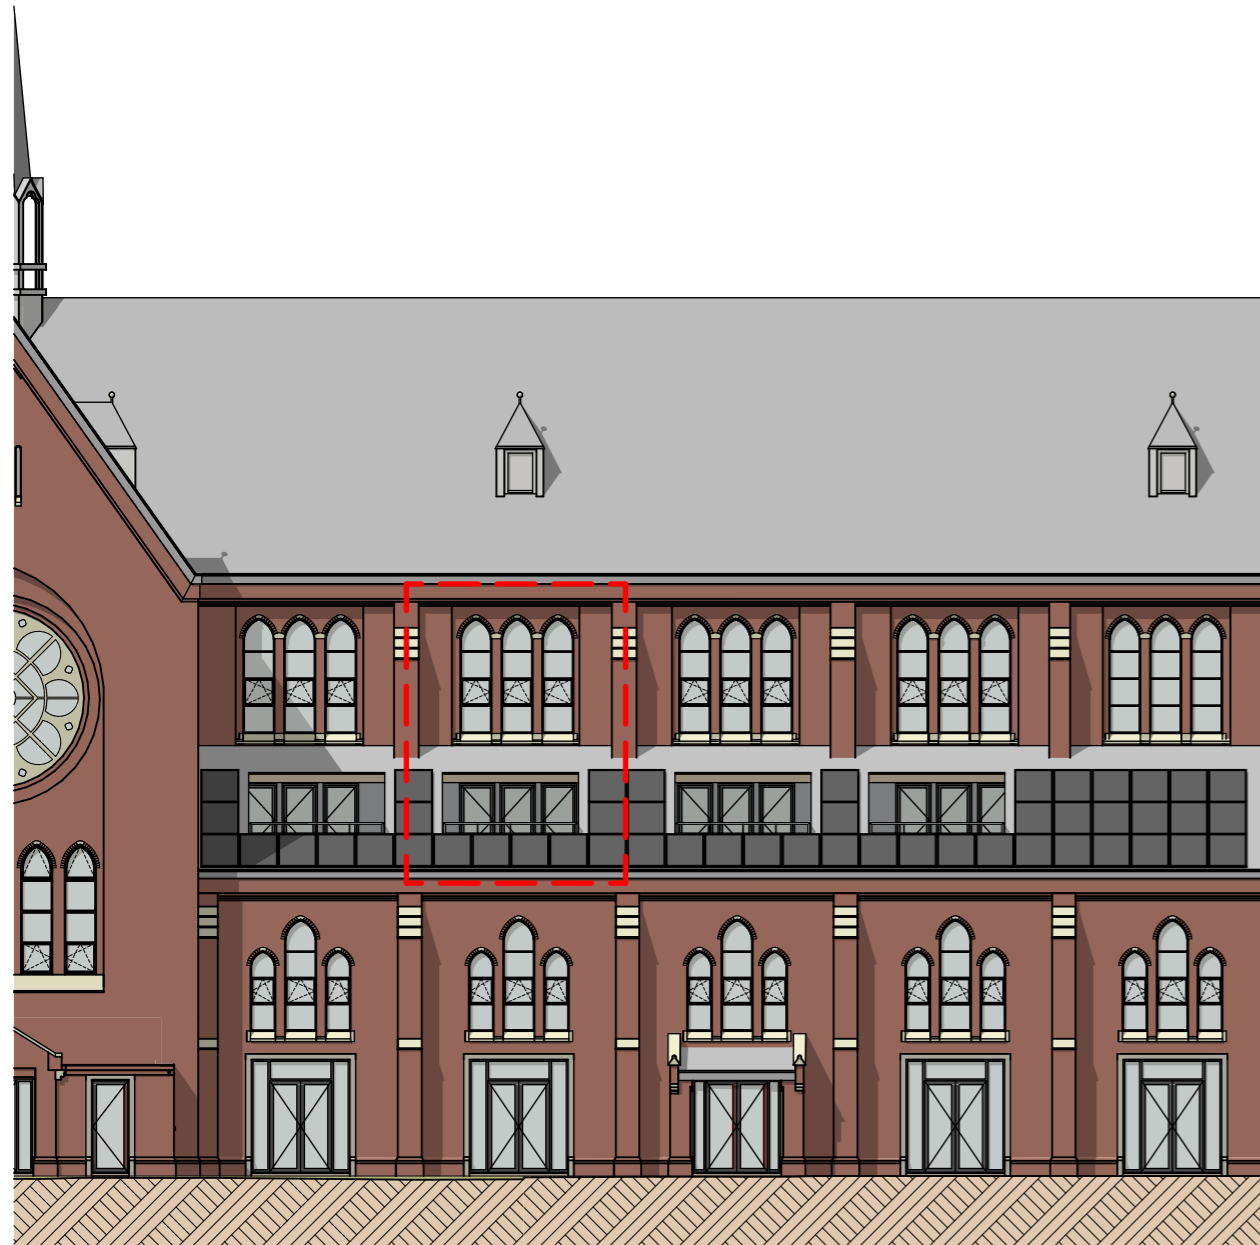

gevel

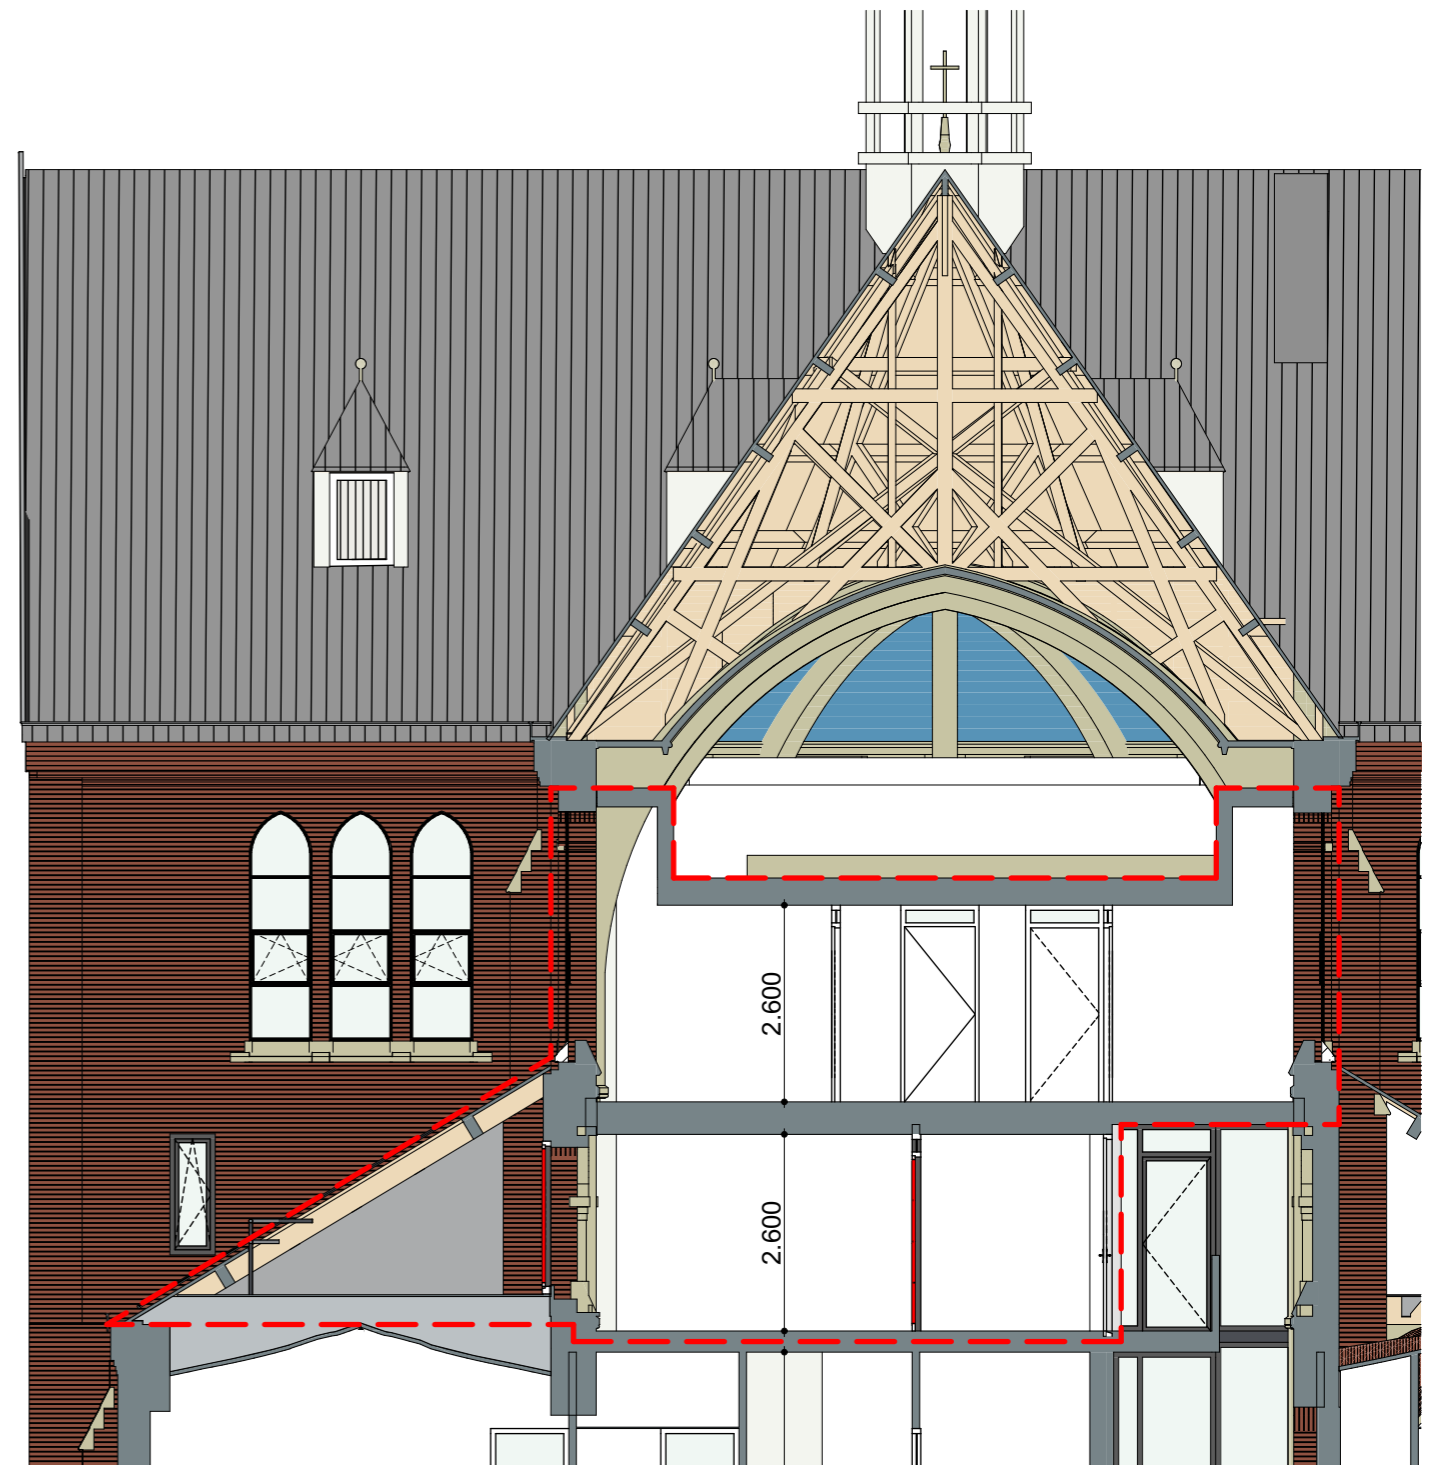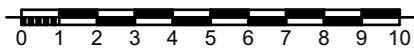

doorsnede




gevel / doorsnede

VERKOOPTEKENING

DISCLAIMER

- Ondanks zorgvuldige bepaling, kan de maatvoering in de praktijk enigszins afwijken ten gevolge van de inbouw in een bestaande situatie.
- Opstelling van de keukens is indicatief en valt buiten levering van de aannemer.
- Kleine wijzigingen voorbehouden.
- Alle maten zijn 'circa' maten, aangegeven in millimeters.
- Elektra aansluitpunten, ventilatiepunten en rookmelders zijn indicatief aangegeven.

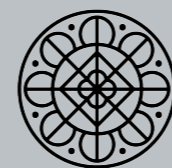

**HEMELS
WONEN**

Project **Hemels Wonen**
Baronielaan - Van Almondepad te Breda

Schaal 1:200/1:100

Datum 20-11-2020

VKT 16-2

WONING 16