



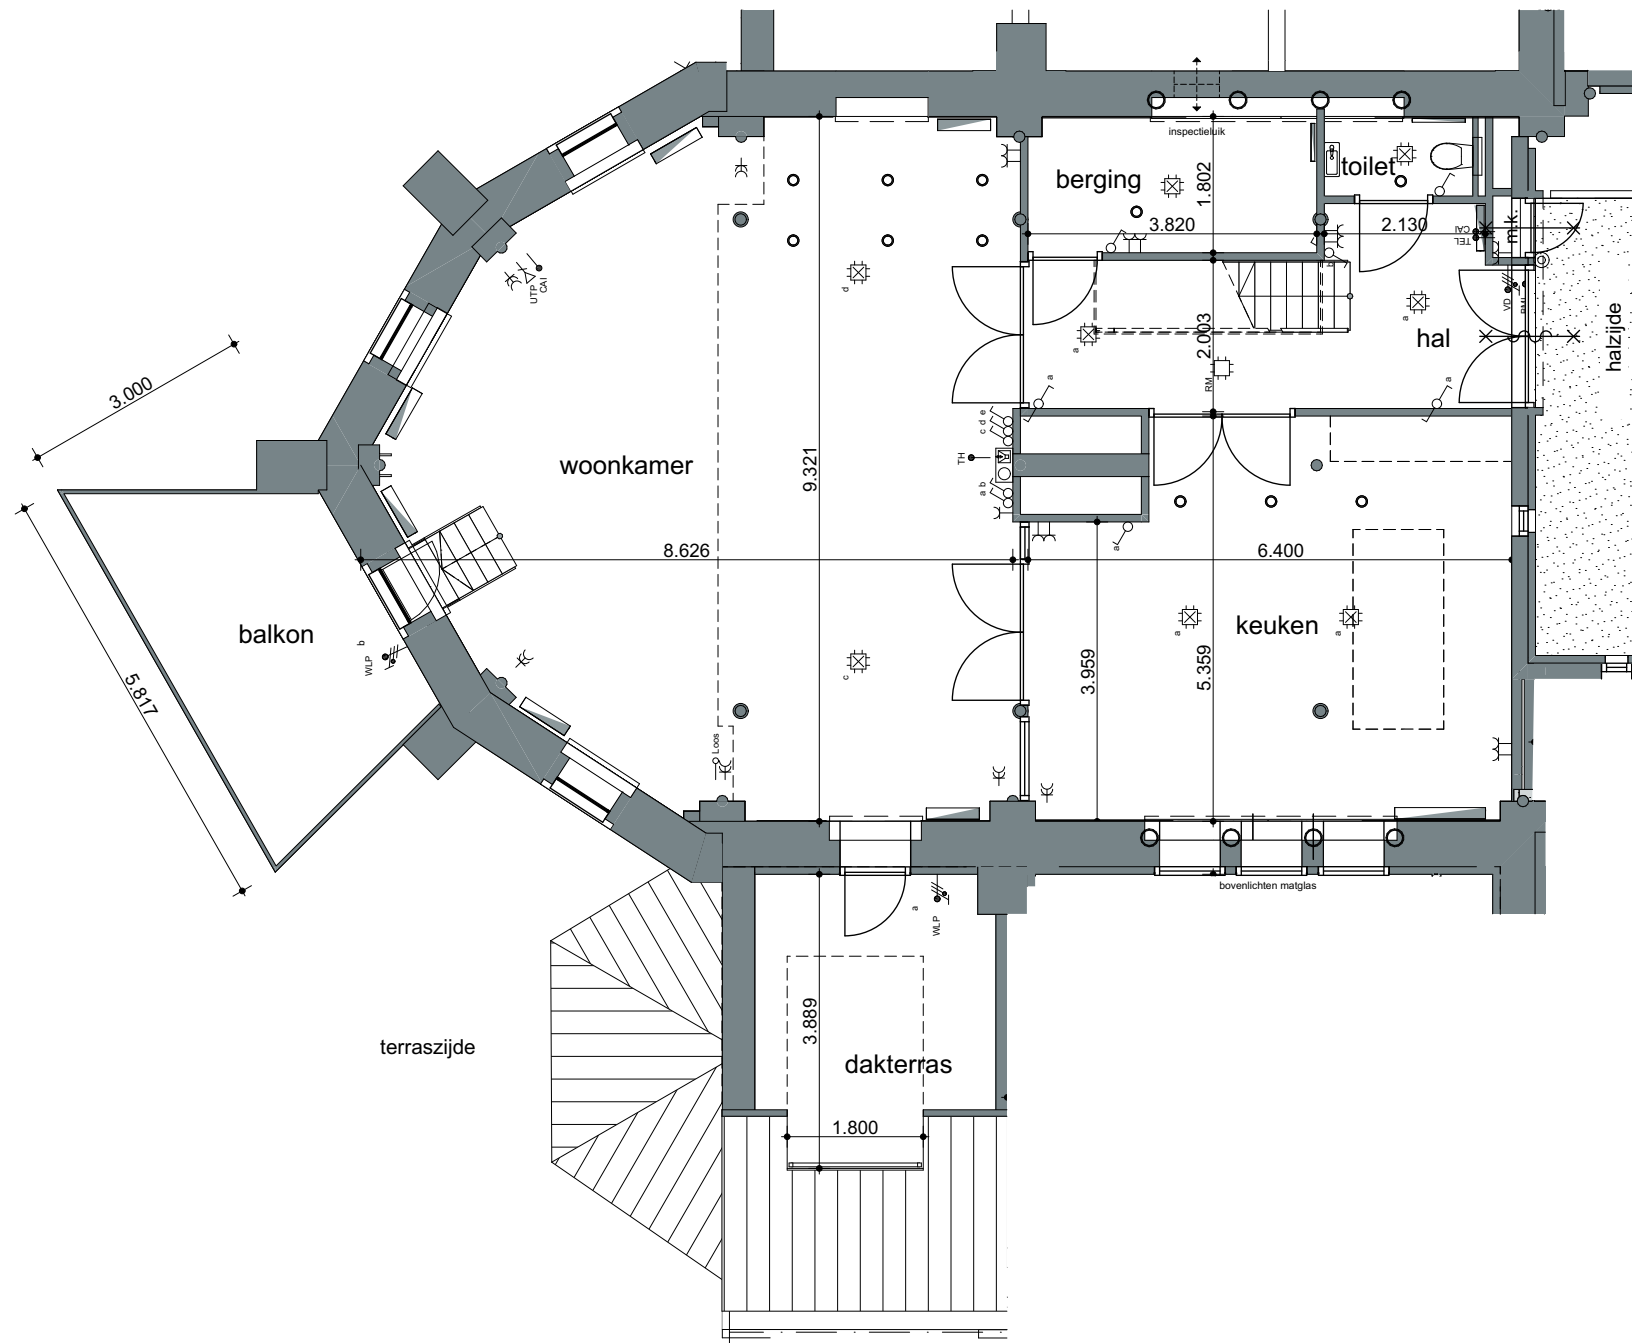

HEMELS  
WONEN

VERKOOPTENINGEN WONING


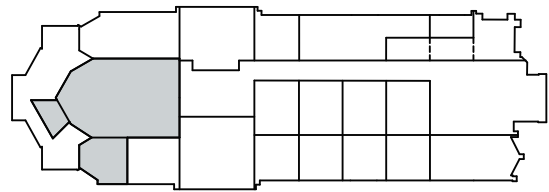


2e verdieping



#### DISCLAIMER

- Ondanks zorgvuldige bepaling, kan de maatvoering in de praktijk enigszins afwijken ten gevolge van de inbouw in een bestaande situatie.
- Opstelling van de keukens is indicatief en valt buiten levering van de aannemer.
- Kleine wijzigingen voorbehouden.
- Alle maten zijn 'circa' maten, aangegeven in millimeters.
- Elektra aansluitpunten, ventilatiepunten en rookmelders zijn indicatief aangegeven.

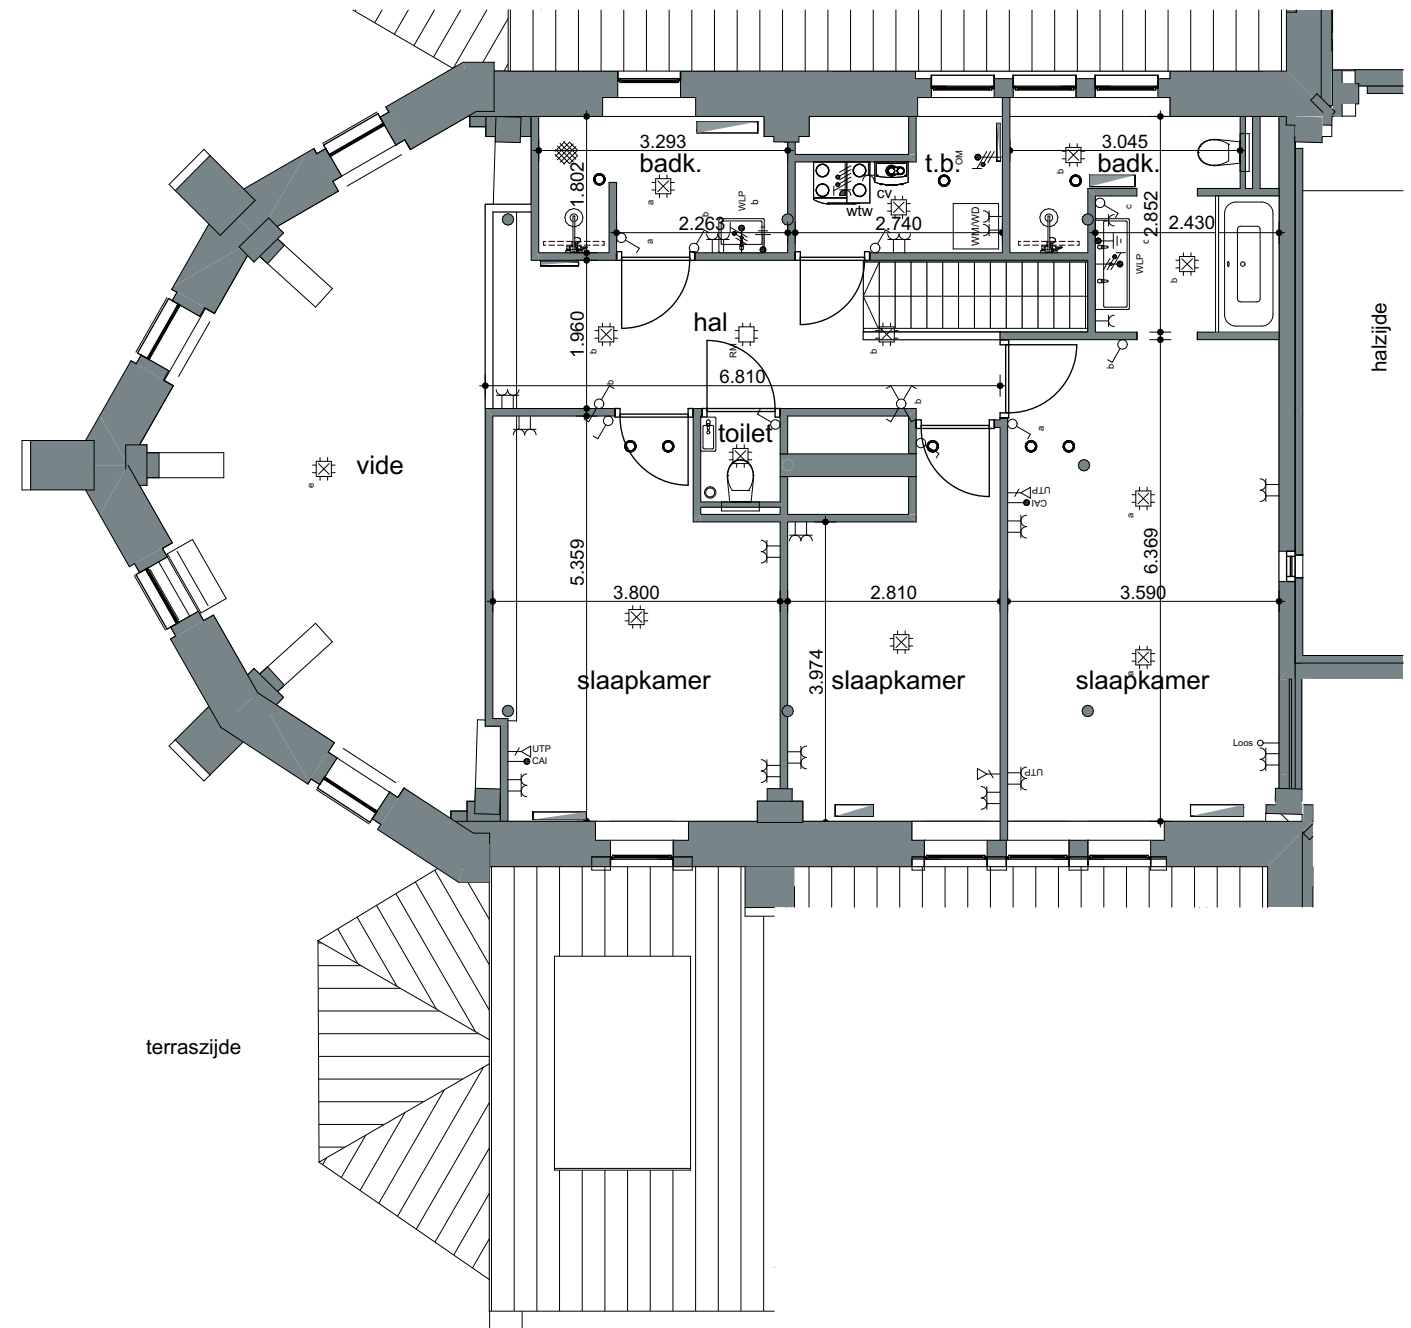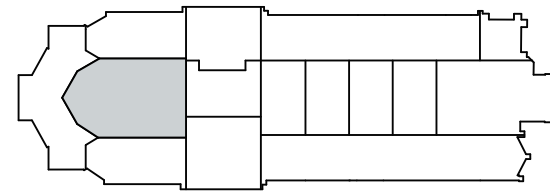


3e verdieping



2e verdieping / 3e verdieping

## VERKOOPTEKENING

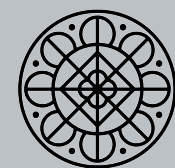

**HEMELS  
WONEN**


Project **Hemels Wonen**  
Baronielaan - Van Almondepad te Breda

Schaal 1:100


Datum 20-11-2020

VKT 19-1

**WONING 19**

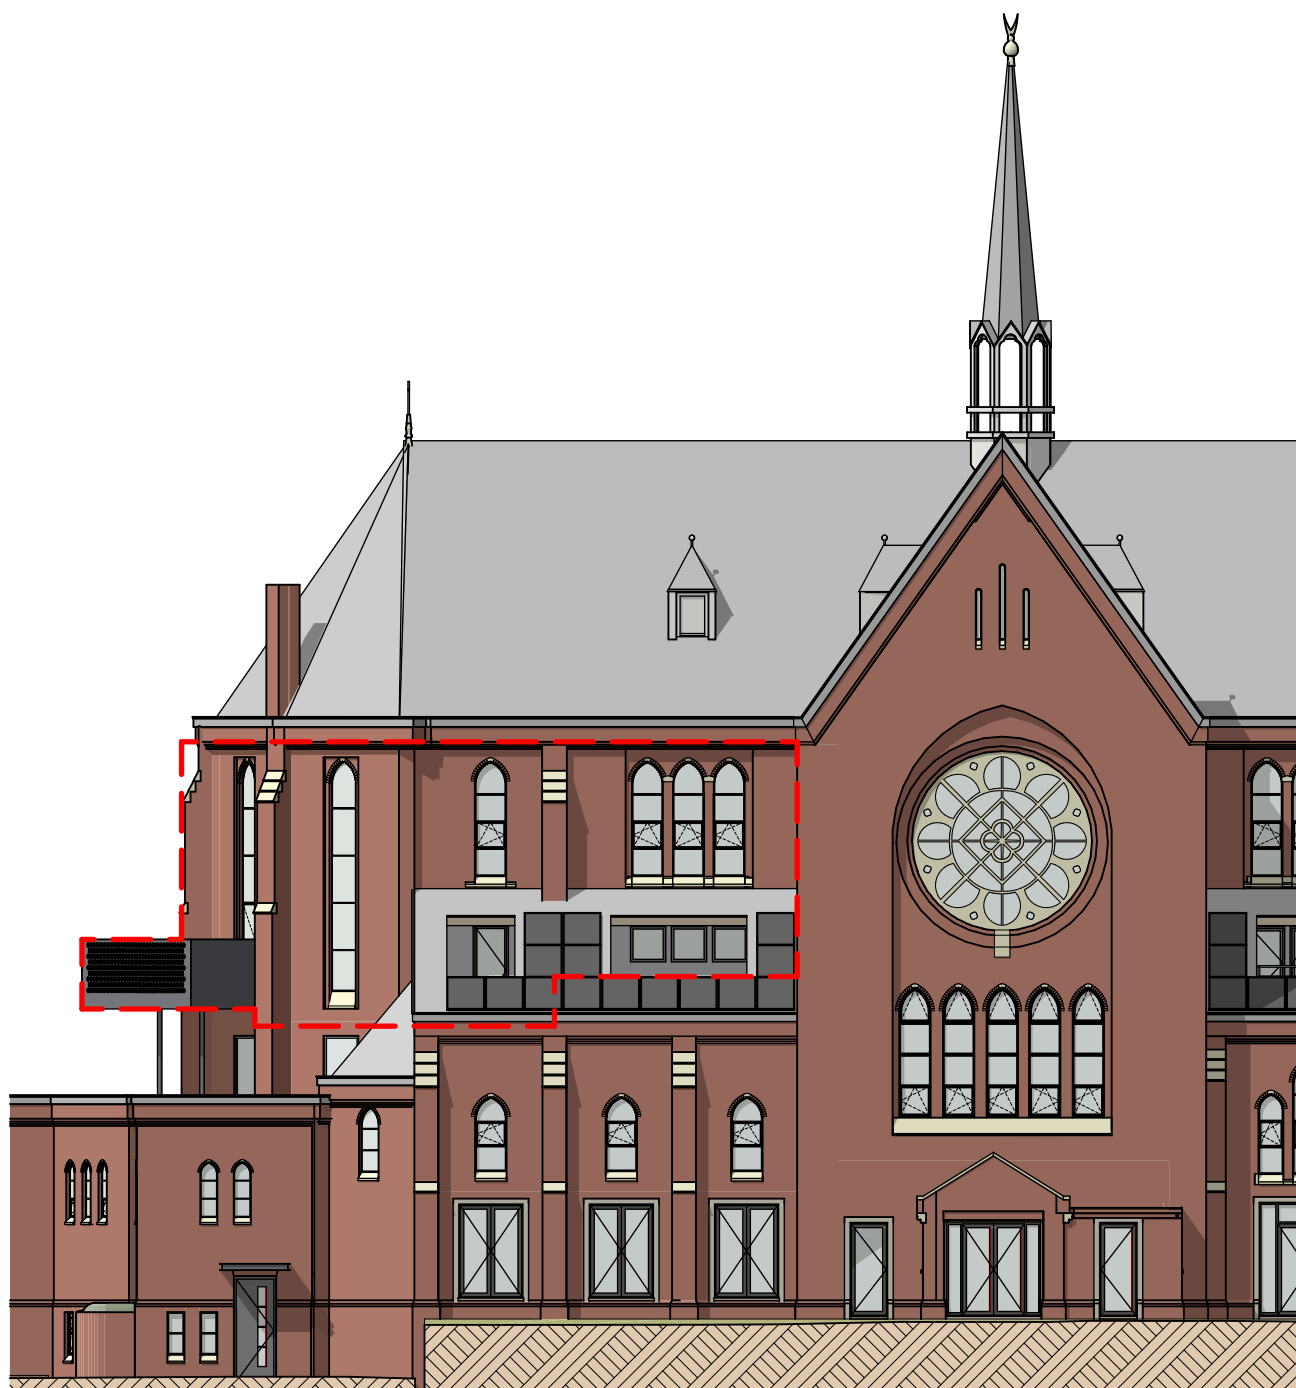


zuidgevel

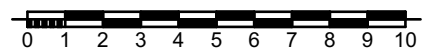

#### DISCLAIMER

- Ondanks zorgvuldige bepaling, kan de maatvoering in de praktijk enigszins afwijken ten gevolge van de inbouw in een bestaande situatie.
- Opstelling van de keukens is indicatief en valt buiten levering van de aannemer.
- Kleine wijzigingen voorbehouden.
- Alle maten zijn 'circa' maten, aangegeven in millimeters.
- Elektra aansluitpunten, ventilatiepunten en rookmelders zijn indicatief aangegeven.

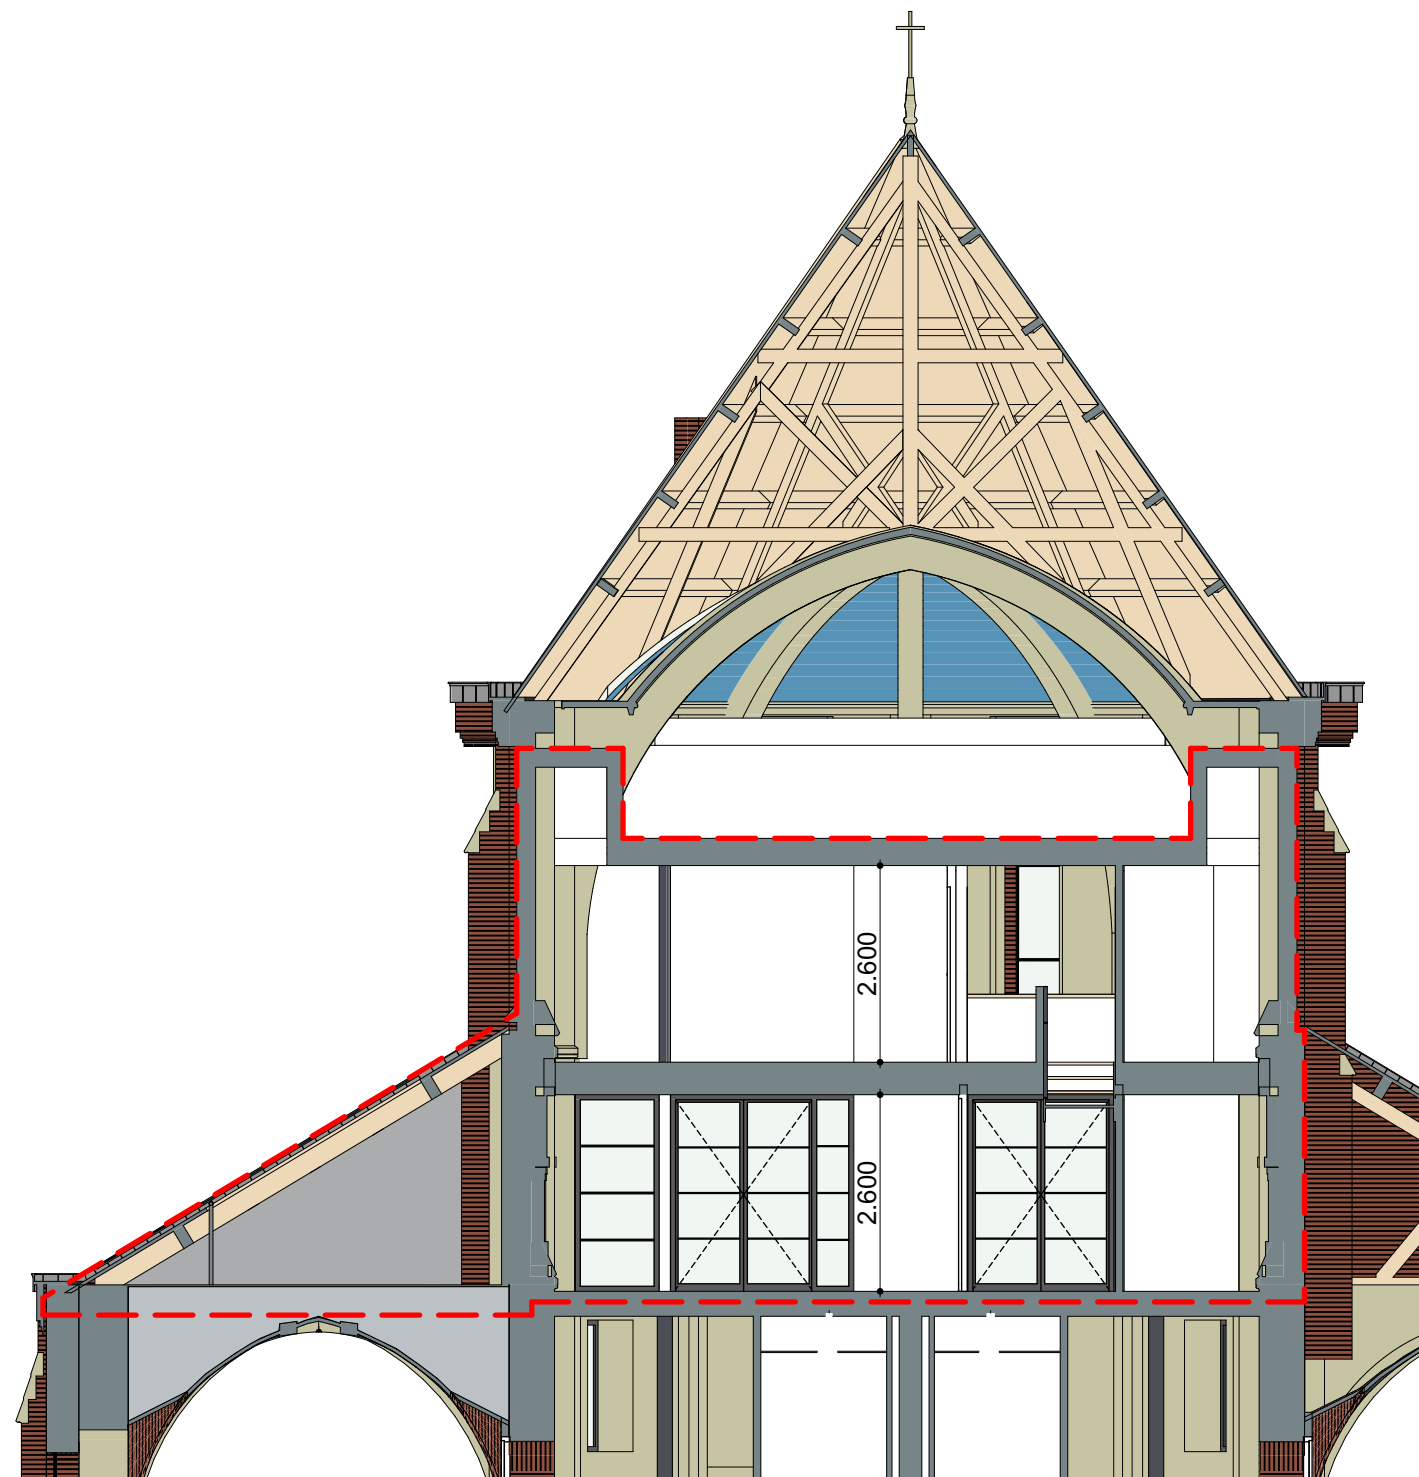


doorsnede



gevel / doorsnede

#### VERKOOPTEKENING

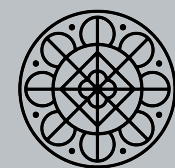

**HEMELS  
WONEN**


Project **Hemels Wonen**  
Baronielaan - Van Almondepad te Breda

Schaal 1:200/1:100


Datum 20-11-2020

VKT 19-2

**WONING 19**

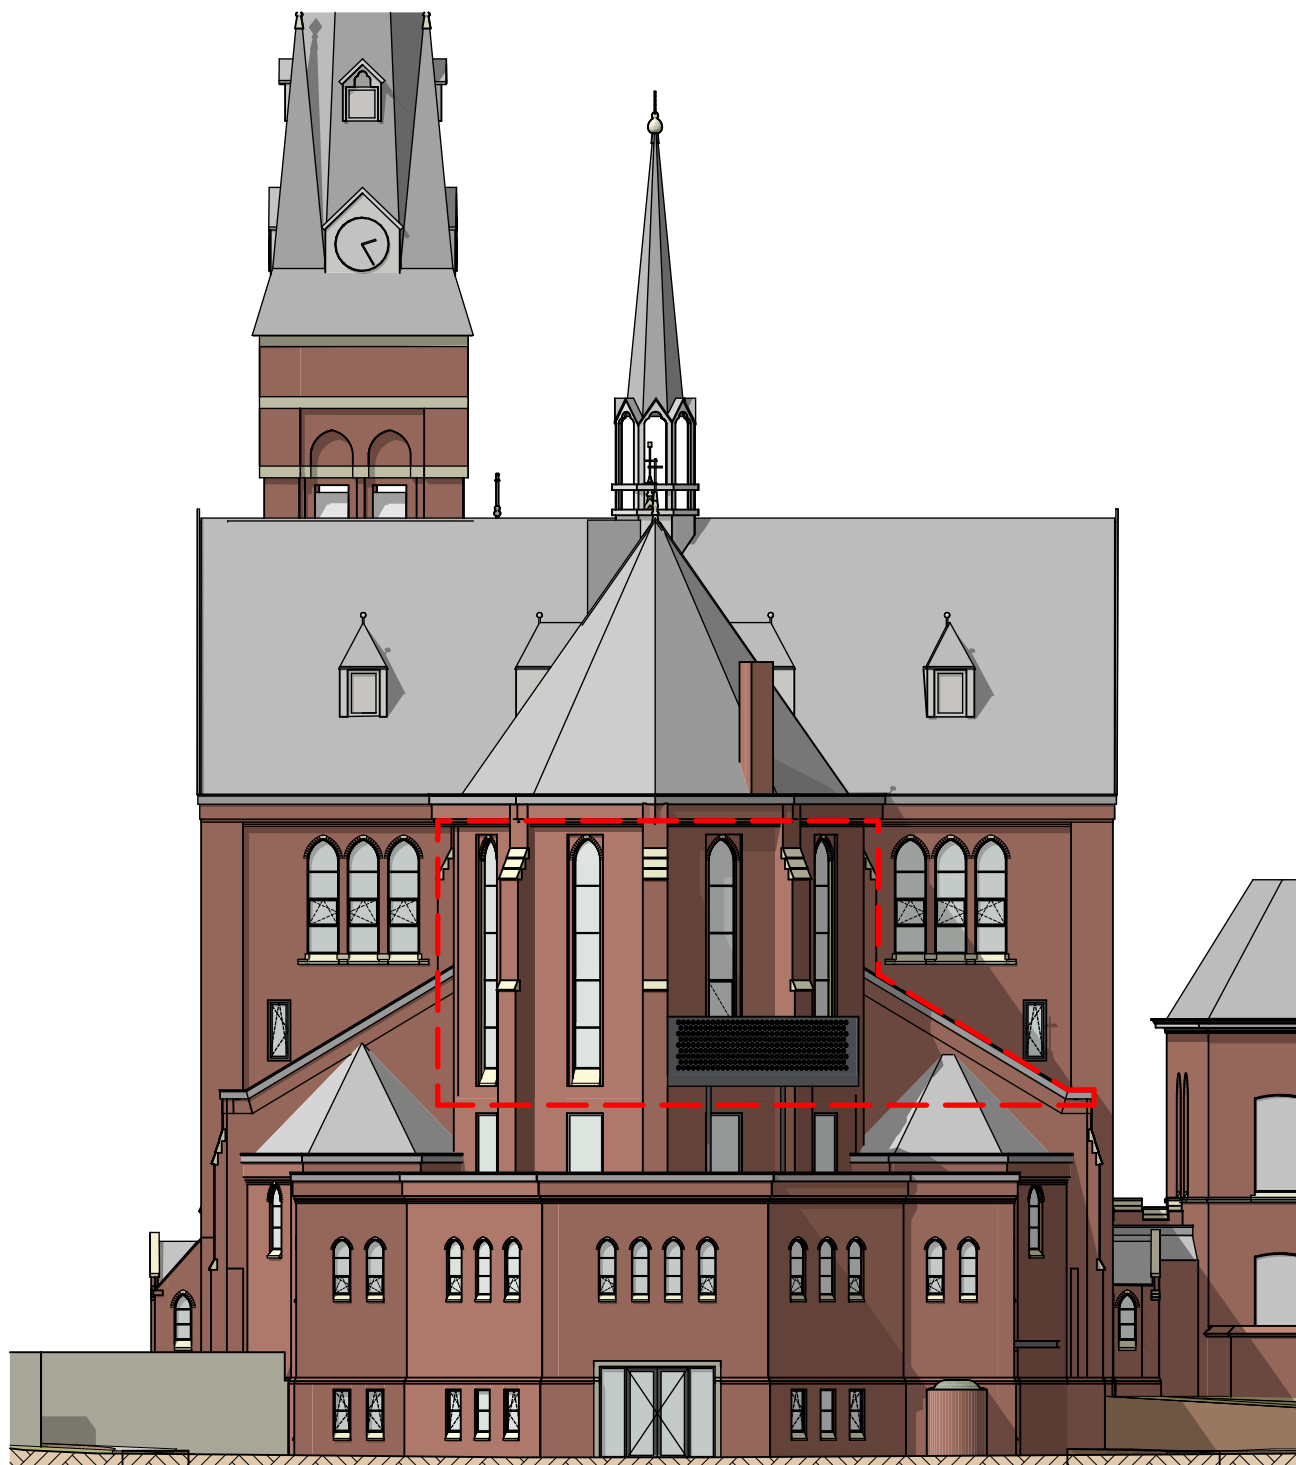

westgevel

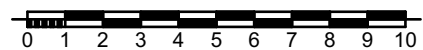

#### DISCLAIMER

- Ondanks zorgvuldige bepaling, kan de maatvoering in de praktijk enigszins afwijken ten gevolge van de inbouw in een bestaande situatie.
- Opstelling van de keukens is indicatief en valt buiten levering van de aannemer.
- Kleine wijzigingen voorbehouden.
- Alle maten zijn 'circa' maten, aangegeven in millimeters.
- Elektra aansluitpunten, ventilatiepunten en rookmelders zijn indicatief aangegeven.




doorsnede



gevel / doorsnede

## VERKOOPTEKENING

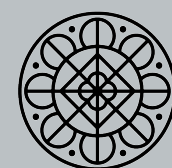

**HEMELS  
WONEN**

Project **Hemels Wonen**  
Baronielaan - Van Almondepad te Breda

Schaal 1:200/1:100

Datum 20-11-2020

VKT 19-3

**WONING 19**

# de Bonth van Hulten



Mede mogelijk gemaakt door

**Provincie Noord-Brabant**

**WWW.HEMELSWONENBREDANL**