



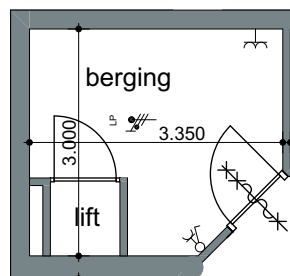


HEMELS
WONEN

VERKOOPTENINGEN WONING

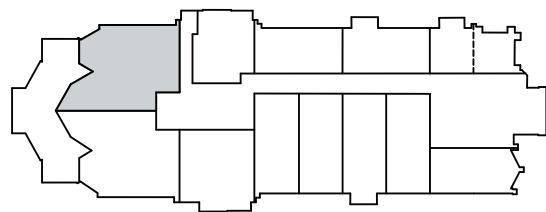

Souterrain

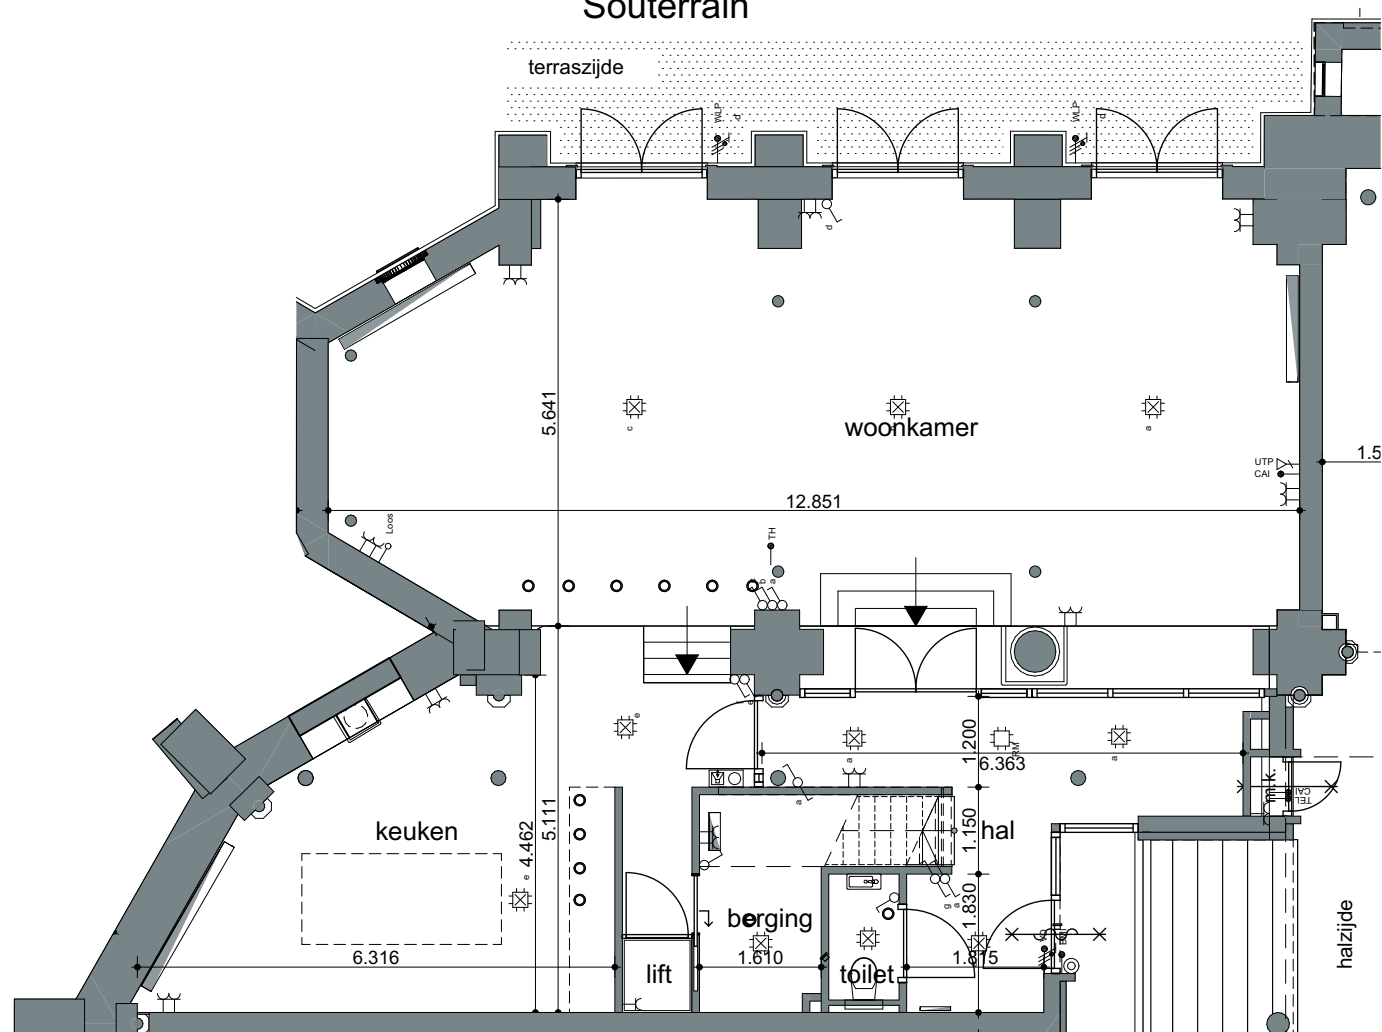


Begane grond




DISCLAIMER

- Ondanks zorgvuldige bepaling, kan de maatvoering in de praktijk enigszins afwijken ten gevolge van de inbouw in een bestaande situatie.
- Opstelling van de keukens is indicatief en valt buiten levering van de aannemer.
- Kleine wijzigingen voorbehouden.
- Alle maten zijn 'circa' maten, aangegeven in millimeters.
- Elektra aansluitpunten, ventilatiepunten en rookmelders zijn indicatief aangegeven.

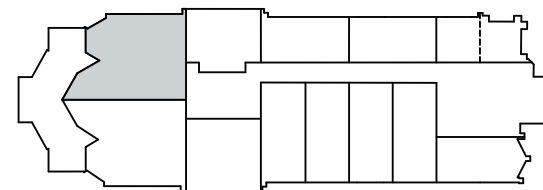


1e verdieping

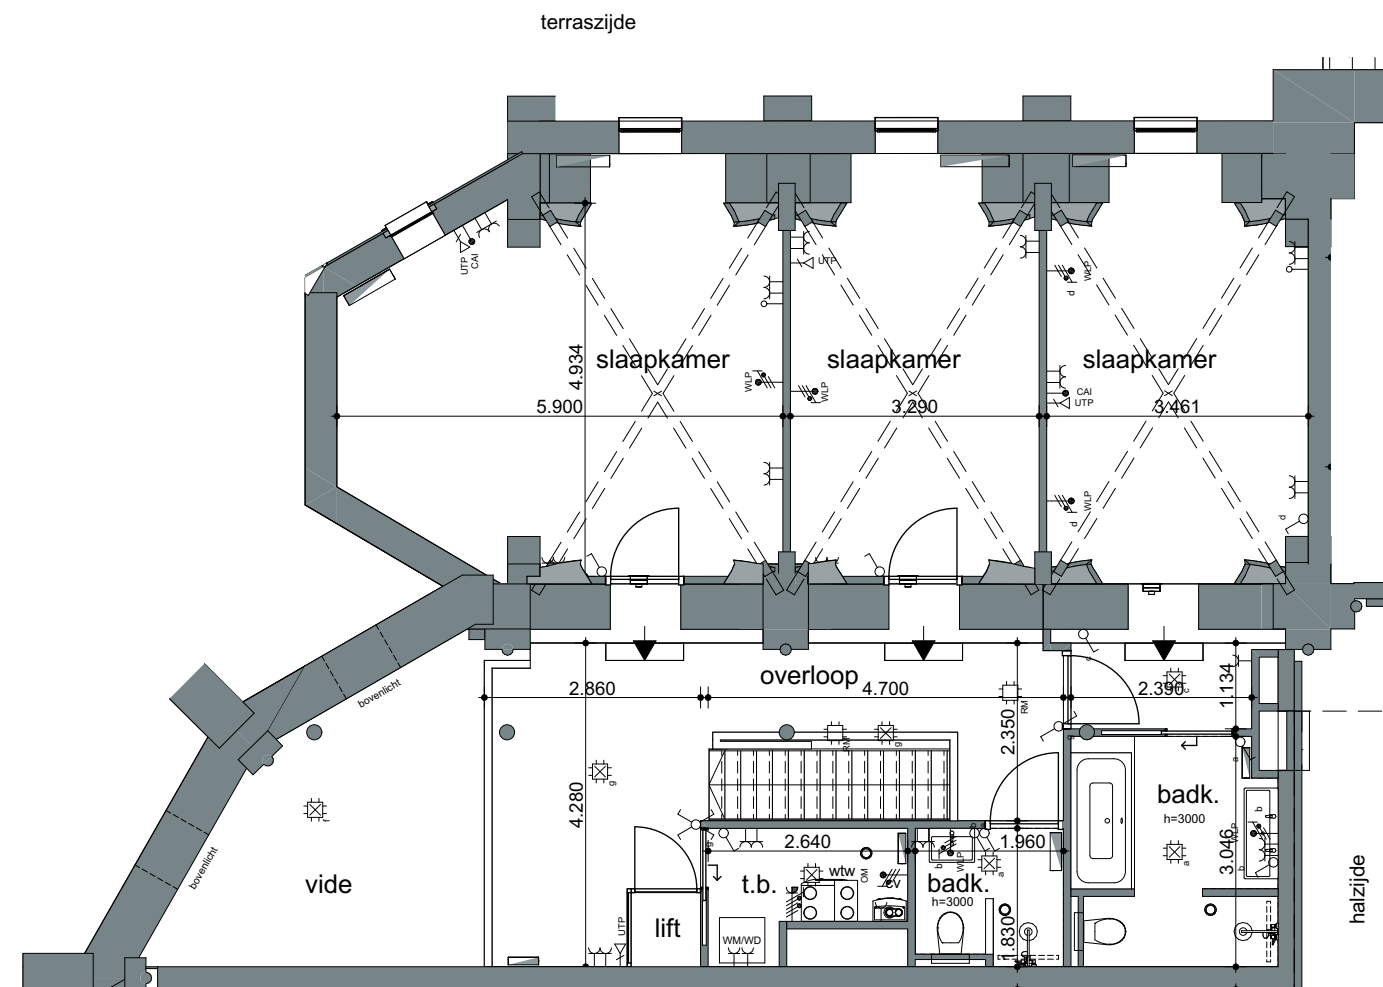

souterrain / begane grond / 1e verdieping

VERKOOPTEKENING

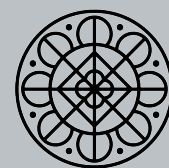

**HEMELS
WONEN**


Project **Hemels Wonen**
Baronielaan - Van Almondepad te Breda

Schaal 1:100


Datum 20-11-2020

VKT 09-1

WONING 9

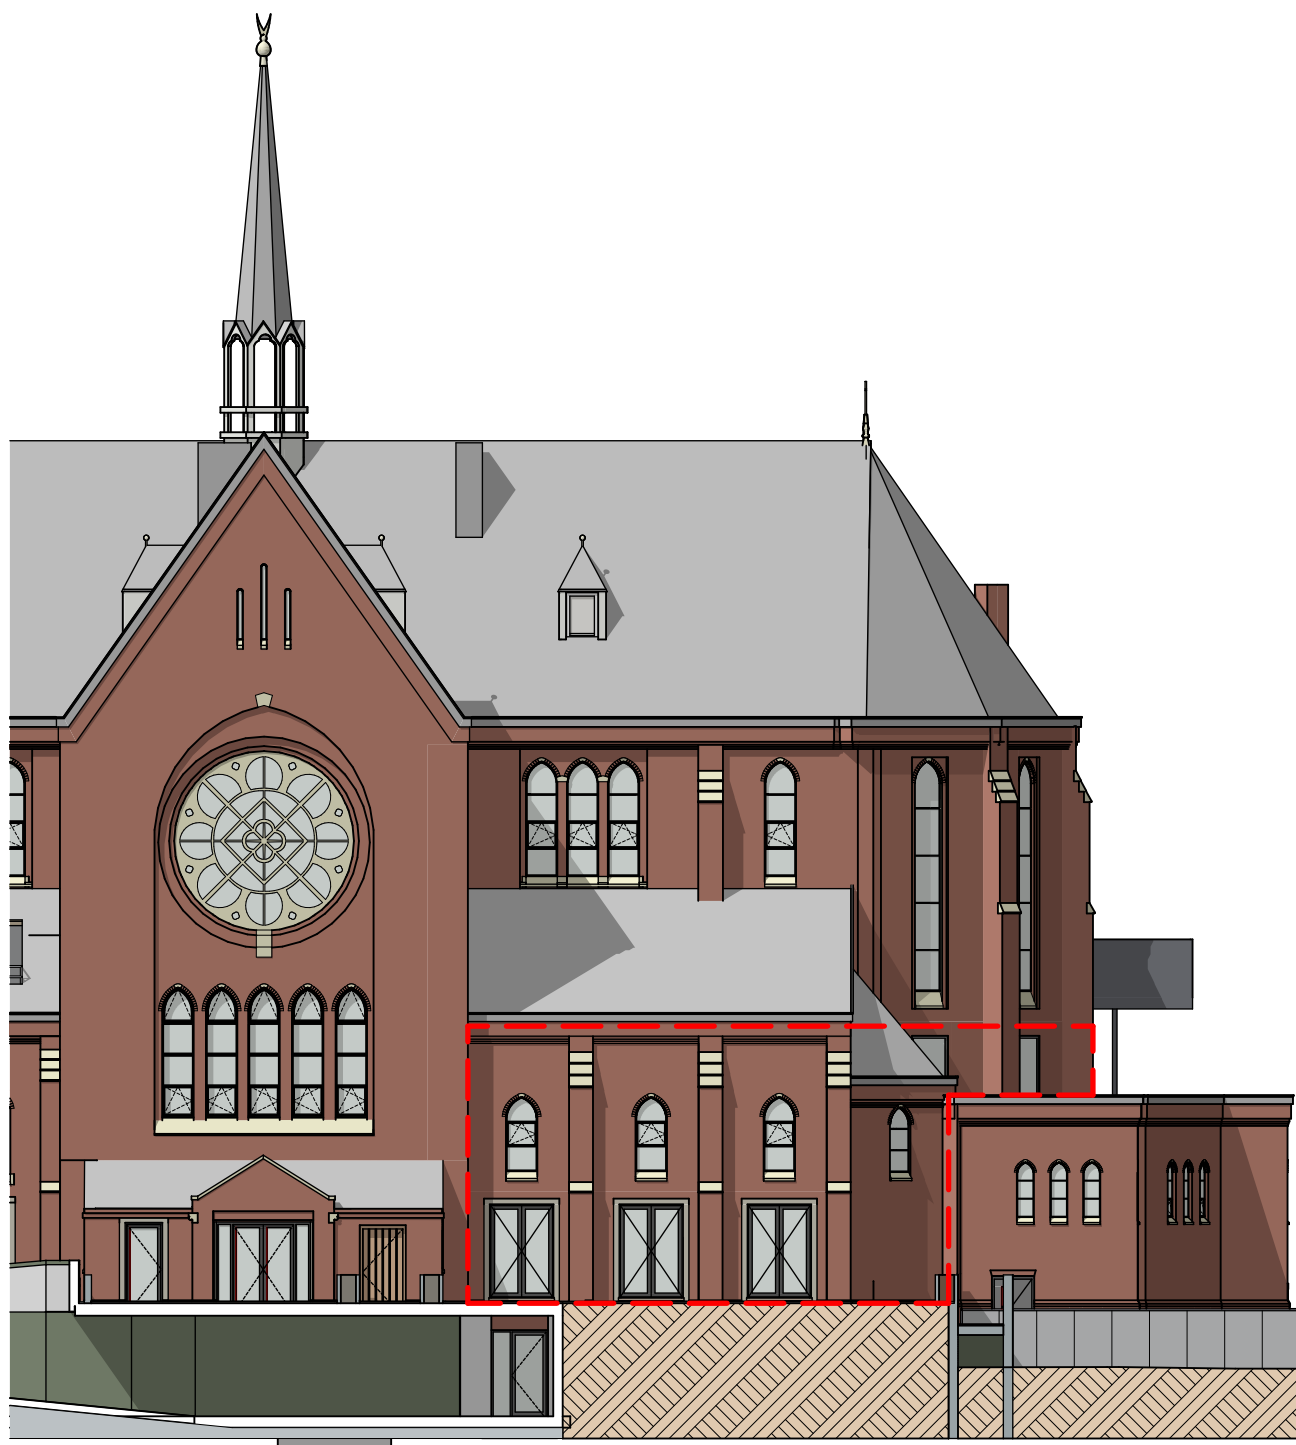


gevel

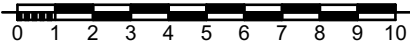

DISCLAIMER

- Ondanks zorgvuldige bepaling, kan de maatvoering in de praktijk enigszins afwijken ten gevolge van de inbouw in een bestaande situatie.
- Opstelling van de keukens is indicatief en valt buiten levering van de aannemer.
- Kleine wijzigingen voorbehouden.
- Alle maten zijn 'circa' maten, aangegeven in millimeters.
- Elektra aansluitpunten, ventilatiepunten en rookmelders zijn indicatief aangegeven.

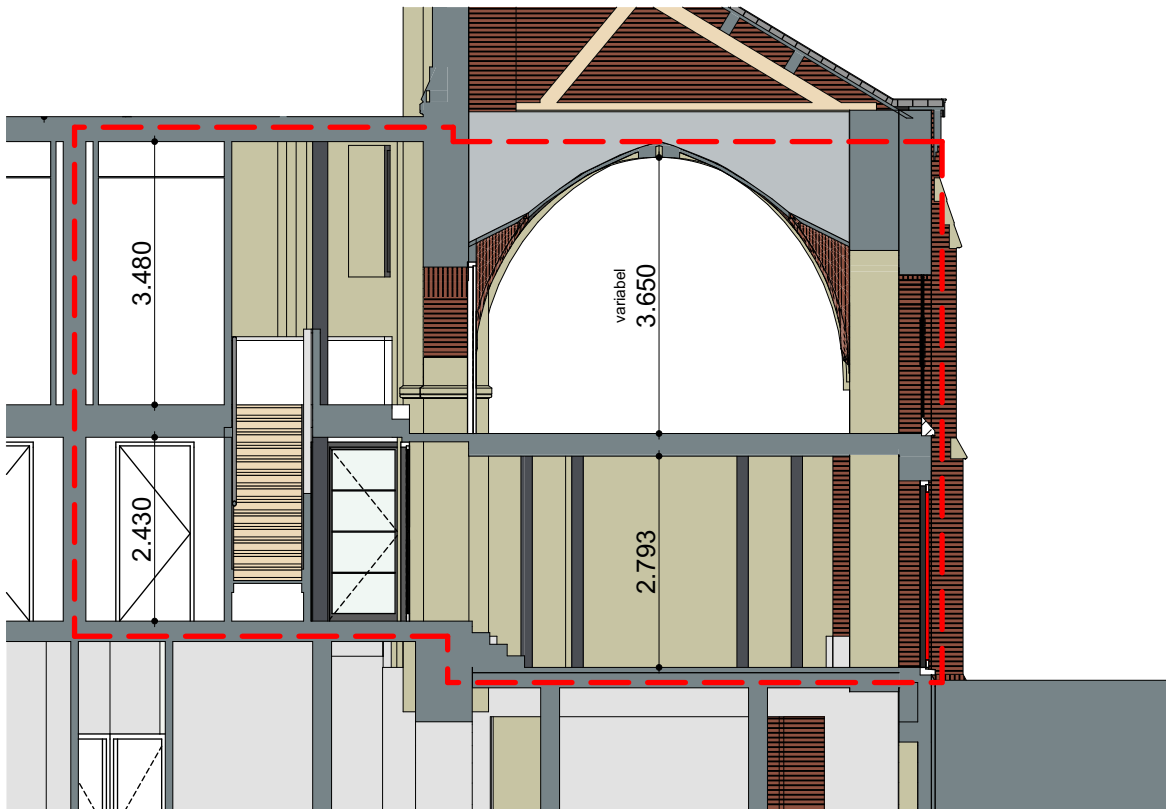

doorsnede



gevel / doorsnede

VERKOOPTEKENING

 HEMELS WONEN	Project	Hemels Wonen Baronielaan - Van Almondepad te Breda	
	Schaal	1:200/1:100	VKT 09-2
	Datum	20-11-2020	WONING 9

de Bonth van Hulten



Mede mogelijk gemaakt door

Provincie Noord-Brabant

WWW.HEMELSWONENBREDANL