



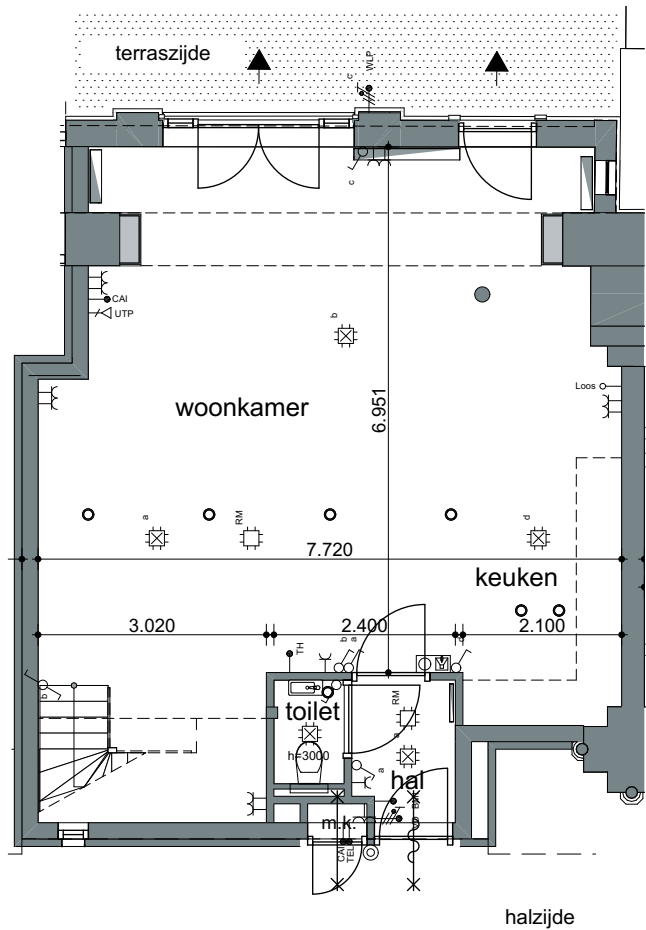

HEMELS
WONEN

VERKOOPTENINGEN WONING


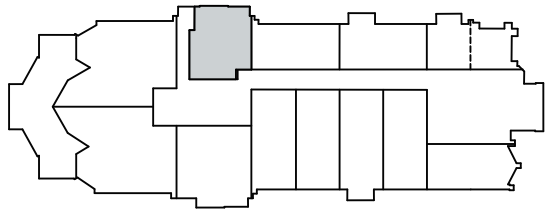


Begane grond



DISCLAIMER

- Ondanks zorgvuldige bepaling, kan de maatvoering in de praktijk enigszins afwijken ten gevolge van de inbouw in een bestaande situatie.
- Opstelling van de keukens is indicatief en valt buiten levering van de aannemer.
- Kleine wijzigingen voorbehouden.
- Alle maten zijn 'circa' maten, aangegeven in millimeters.
- Elektra aansluitpunten, ventilatiepunten en rookmelders zijn indicatief aangegeven.

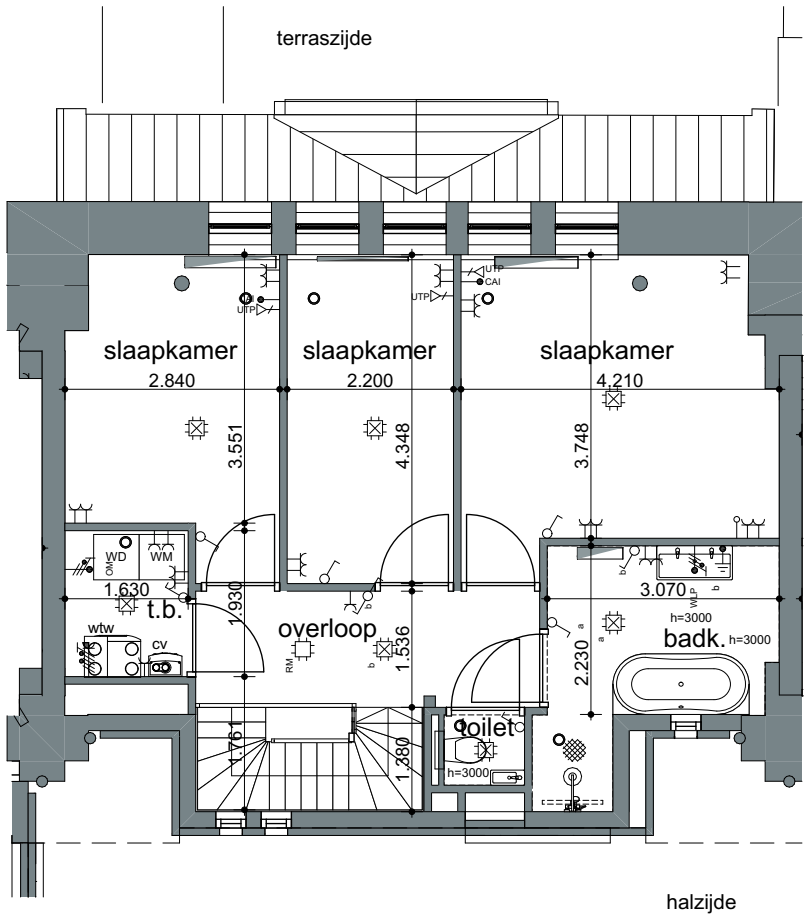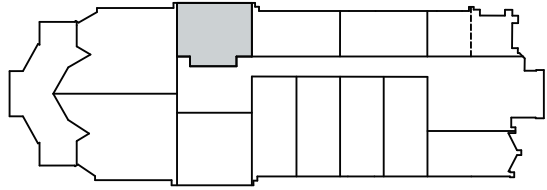

1e verdieping




begane grond / 1e verdieping

VERKOOPTEKENING


	HEMELS WONEN	
	Project	Hemels Wonen Baronielaan - Van Almondepad te Breda
	Schaal	1:100
	Datum	20-11-2020

VKT 10-1

WONING 10

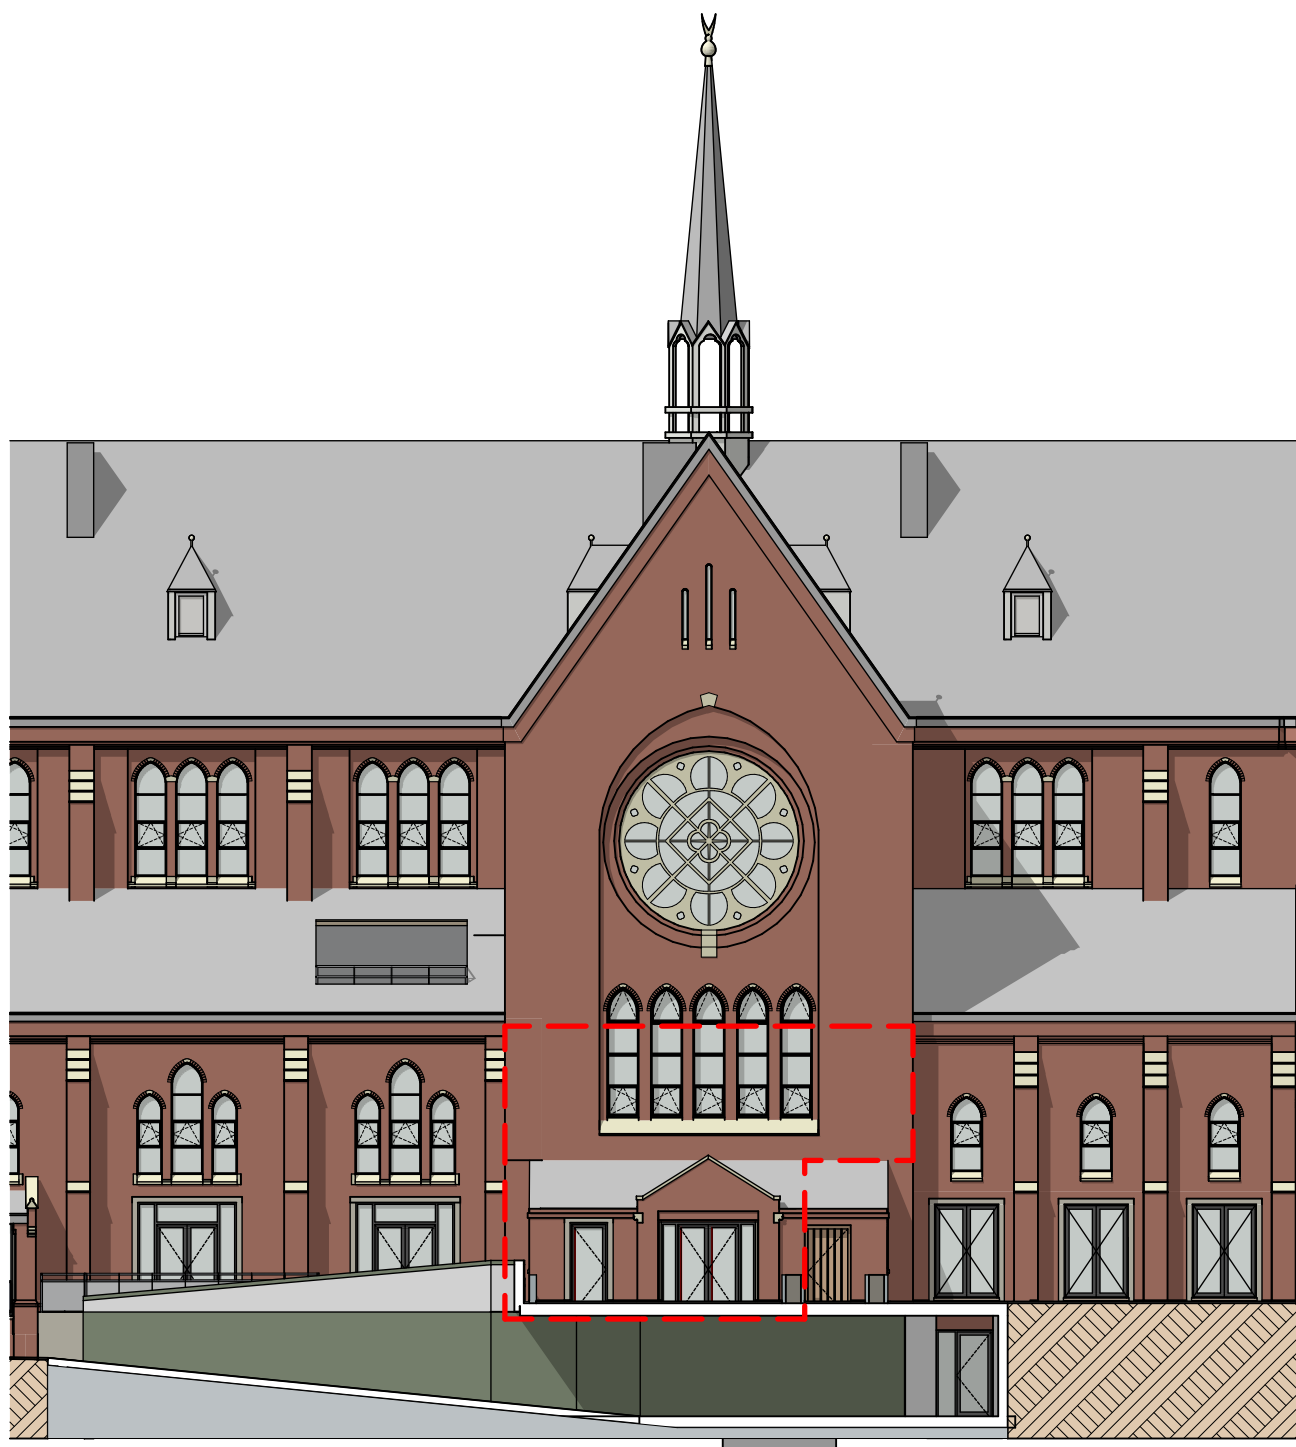


gevel

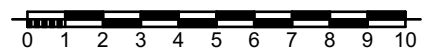

DISCLAIMER

- Ondanks zorgvuldige bepaling, kan de maatvoering in de praktijk enigszins afwijken ten gevolge van de inbouw in een bestaande situatie.
- Opstelling van de keukens is indicatief en valt buiten levering van de aannemer.
- Kleine wijzigingen voorbehouden.
- Alle maten zijn 'circa' maten, aangegeven in millimeters.
- Elektra aansluitpunten, ventilatiepunten en rookmelders zijn indicatief aangegeven.

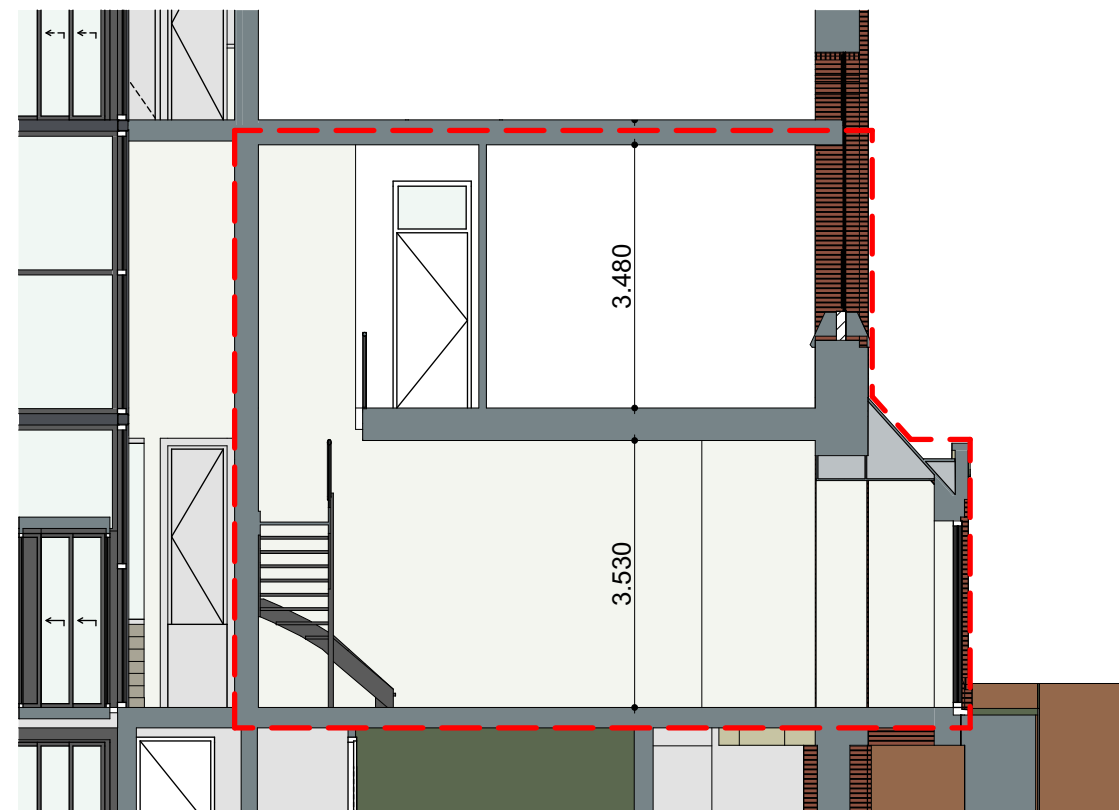


doorsnede



gevel / doorsnede

VERKOOPTEKENING

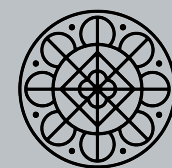

**HEMELS
WONEN**

Project **Hemels Wonen**
Baronielaan - Van Almondepad te Breda

Schaal 1:200/1:100

Datum 20-11-2020

VKT 10-2

WONING 10

de Bonth van Hulten



Mede mogelijk gemaakt door

Provincie Noord-Brabant

WWW.HEMELSWONENBREDANL