



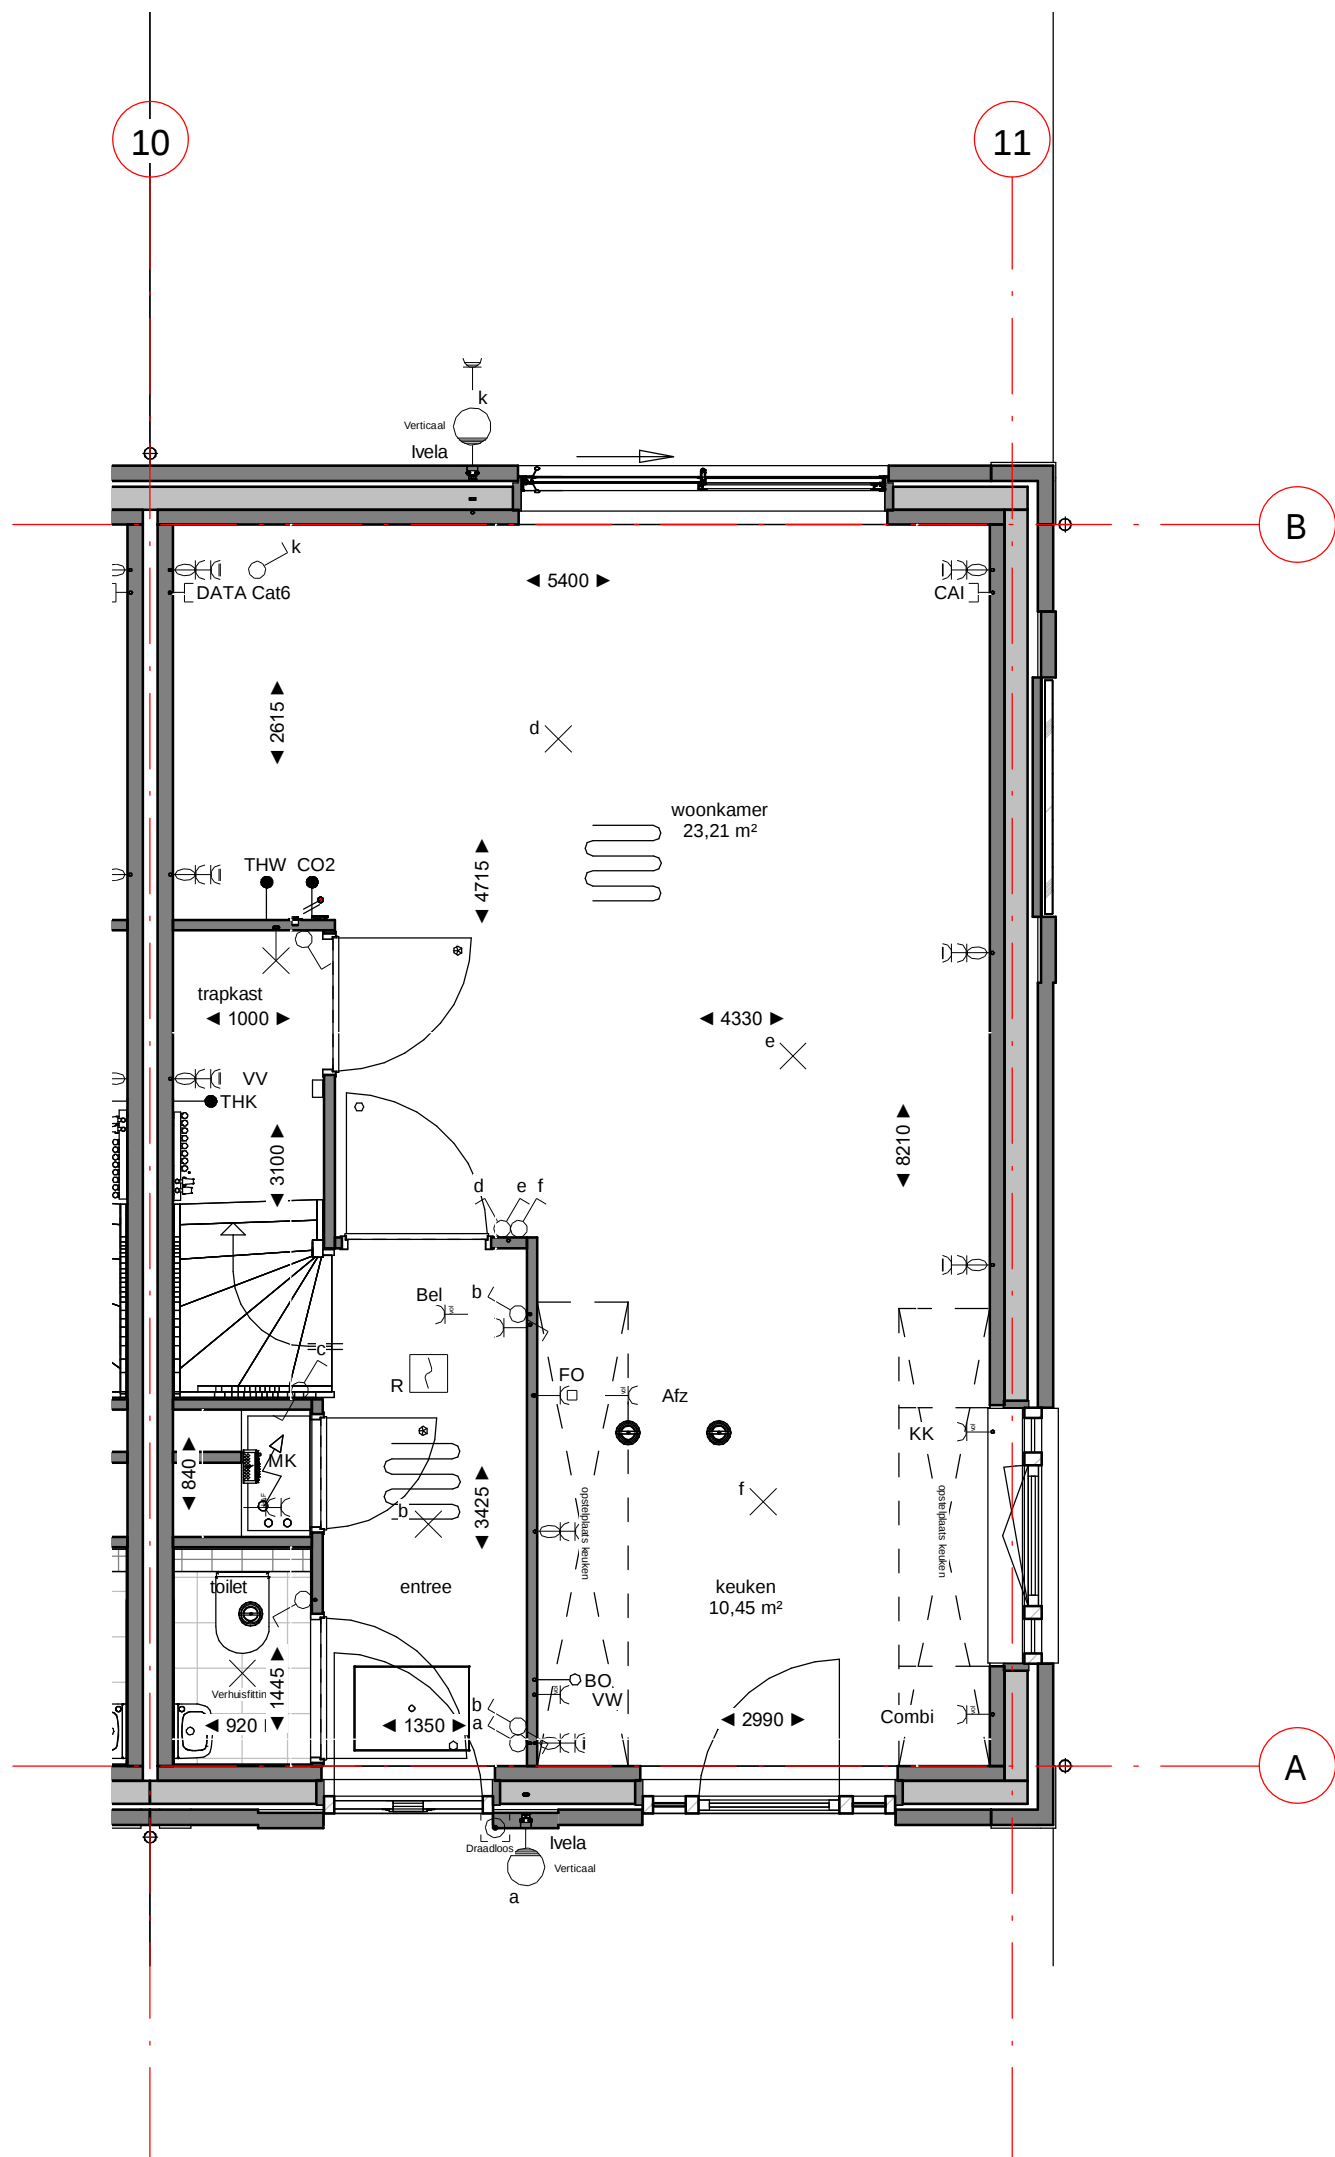


Dura Vermeer Bouw Zuid West BV
Rotterdam Airportplein 21
3045 AP Rotterdam
Postbus 1986
3000 BZ Rotterdam
Telefoon: (010) 280 85 00
E-mail: dvb-zw@duravermeer.nl

tek. nr	: VK-017-00	fase	: 3b Verkoop
gezien	: EV/DB	datum	: 11-10-2022
getekend	: AE/VT	gewijzigd	:
afmeting	: A3	wijzigingsnummer	:
project	: 83 woningen Zuiderhof fase 3		
onderdeel	: Begane grond bouwnummer 17 Blok 3		
			schaal 1:50 status DEFINITIEF projectnummer 4707

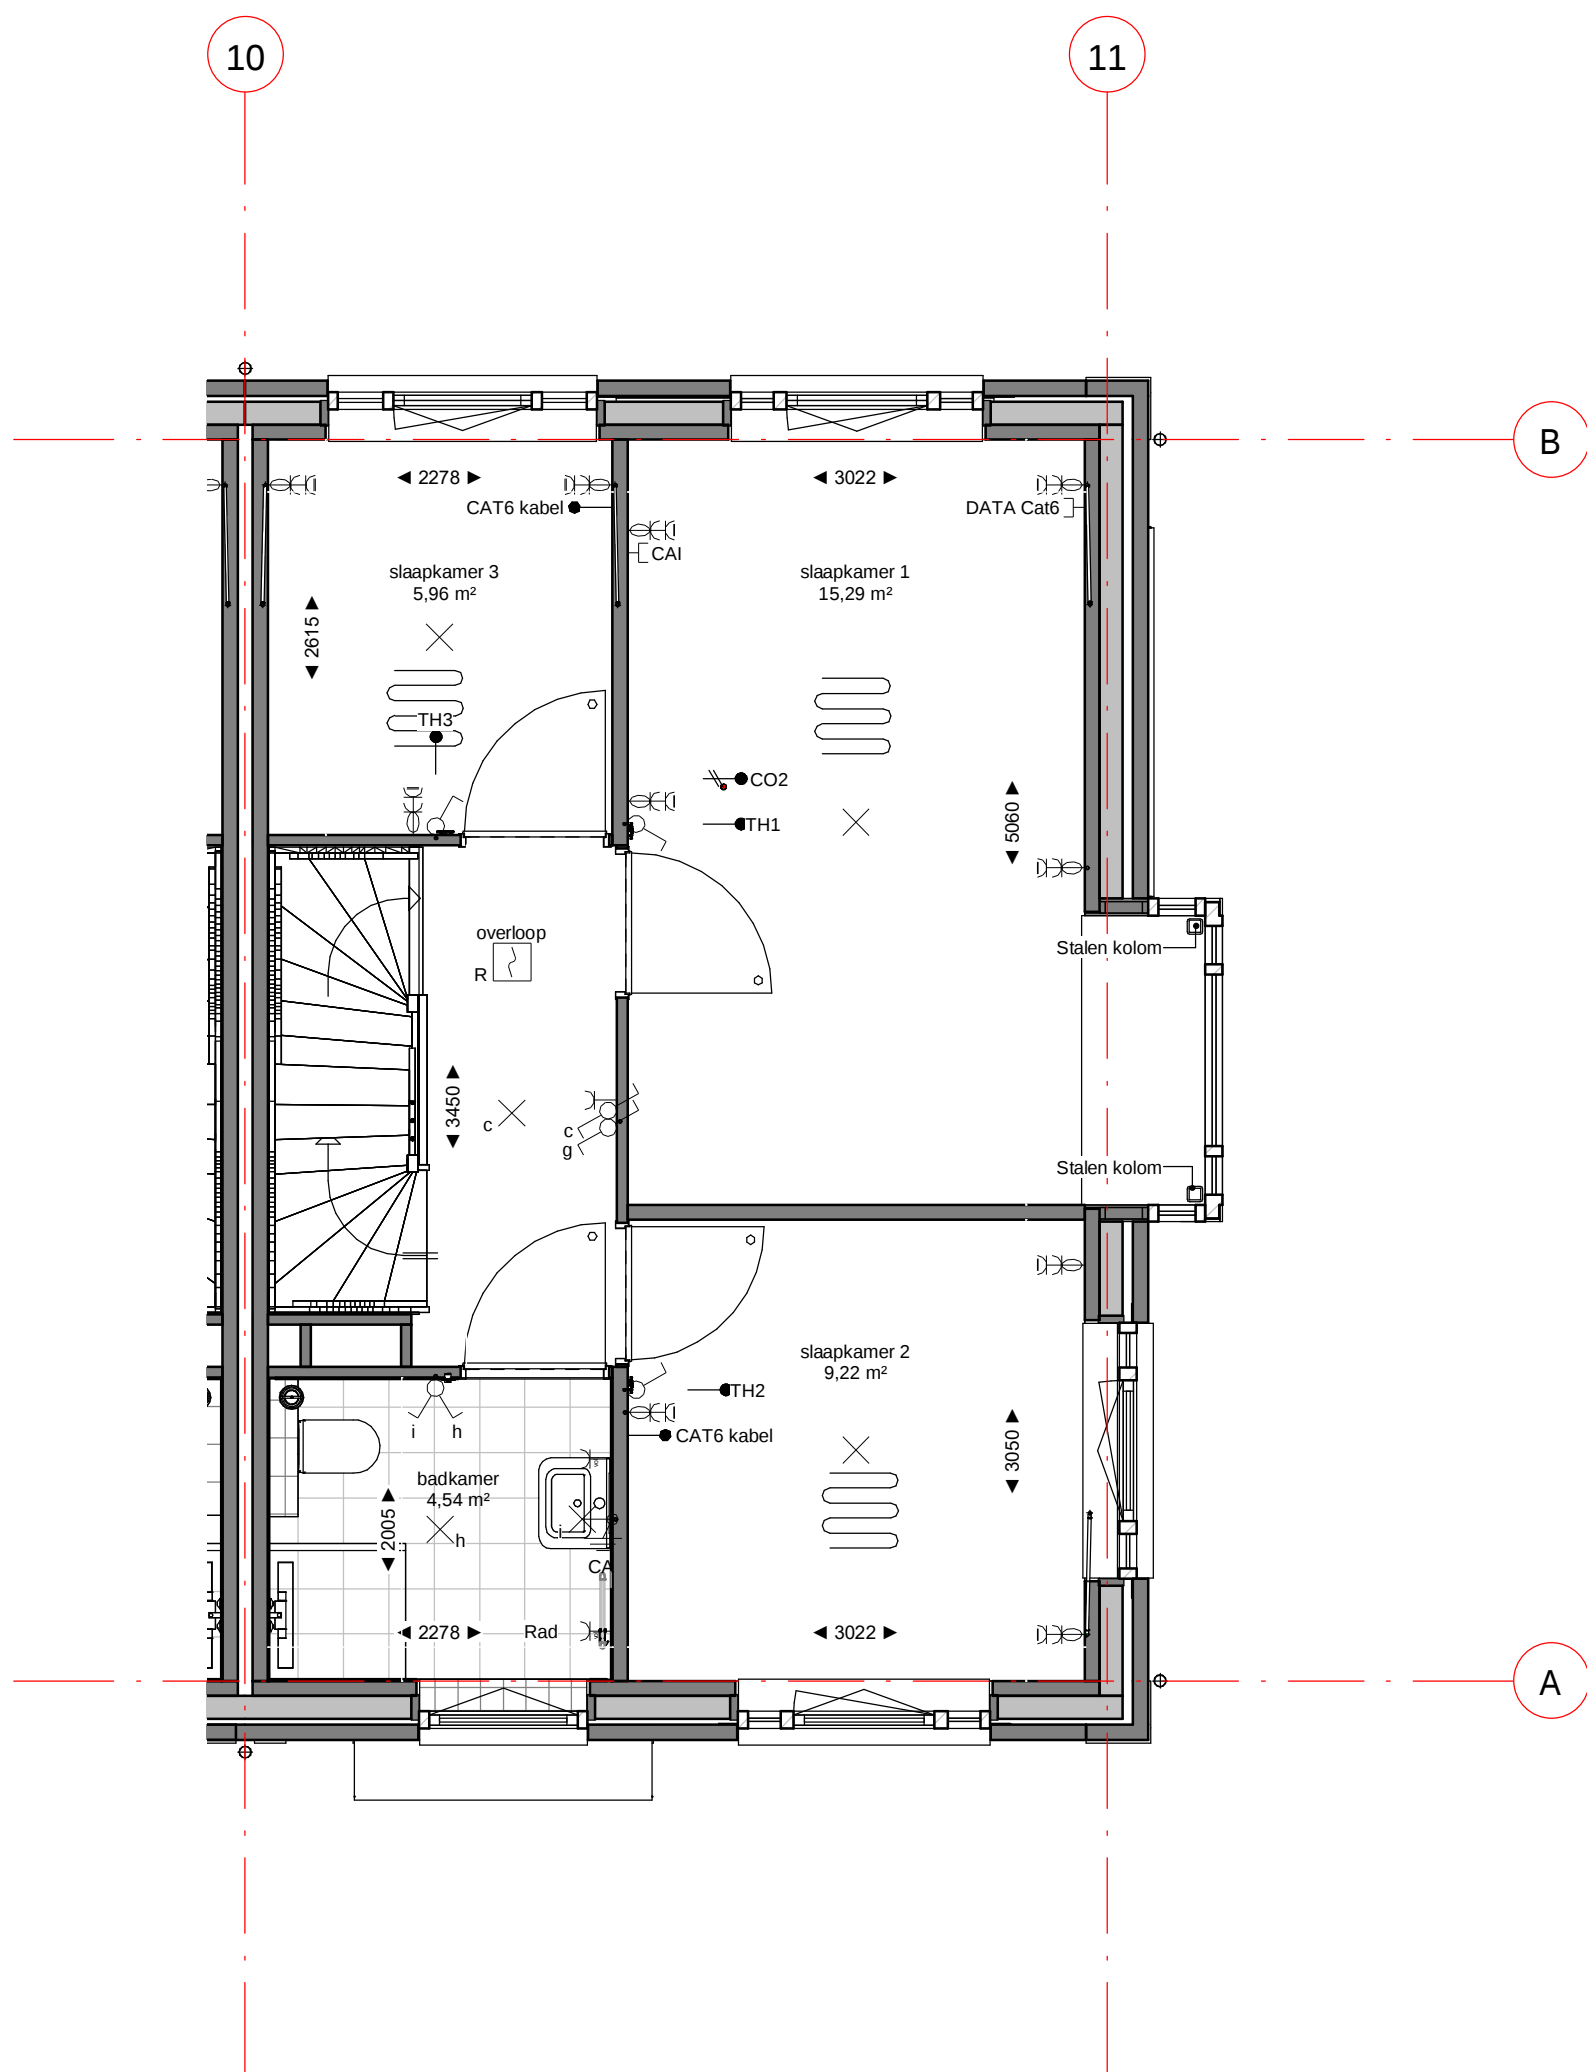


Dura Vermeer Bouw Zuid West BV
Rotterdam Airportplein 21
3045 AP Rotterdam
Postbus 1986
3000 BZ Rotterdam
Telefoon: (010) 280 85 00
E-mail: dvb-zw@duravermeer.nl

tek. nr	: VK-017-01	fase	: 3b Verkoop
gezien	: EV/DB	datum	: 11-10-2022
getekend	: AE/VT	gewijzigd	:
afmeting	: A3	wijzigingsnummer	:
project	83 woningen Zuiderhof fase 3		
onderdeel	1e verdieping bouwnummer 17 Blok 3		
			schaal 1:50 status DEFINITIEF projectnummer 4707

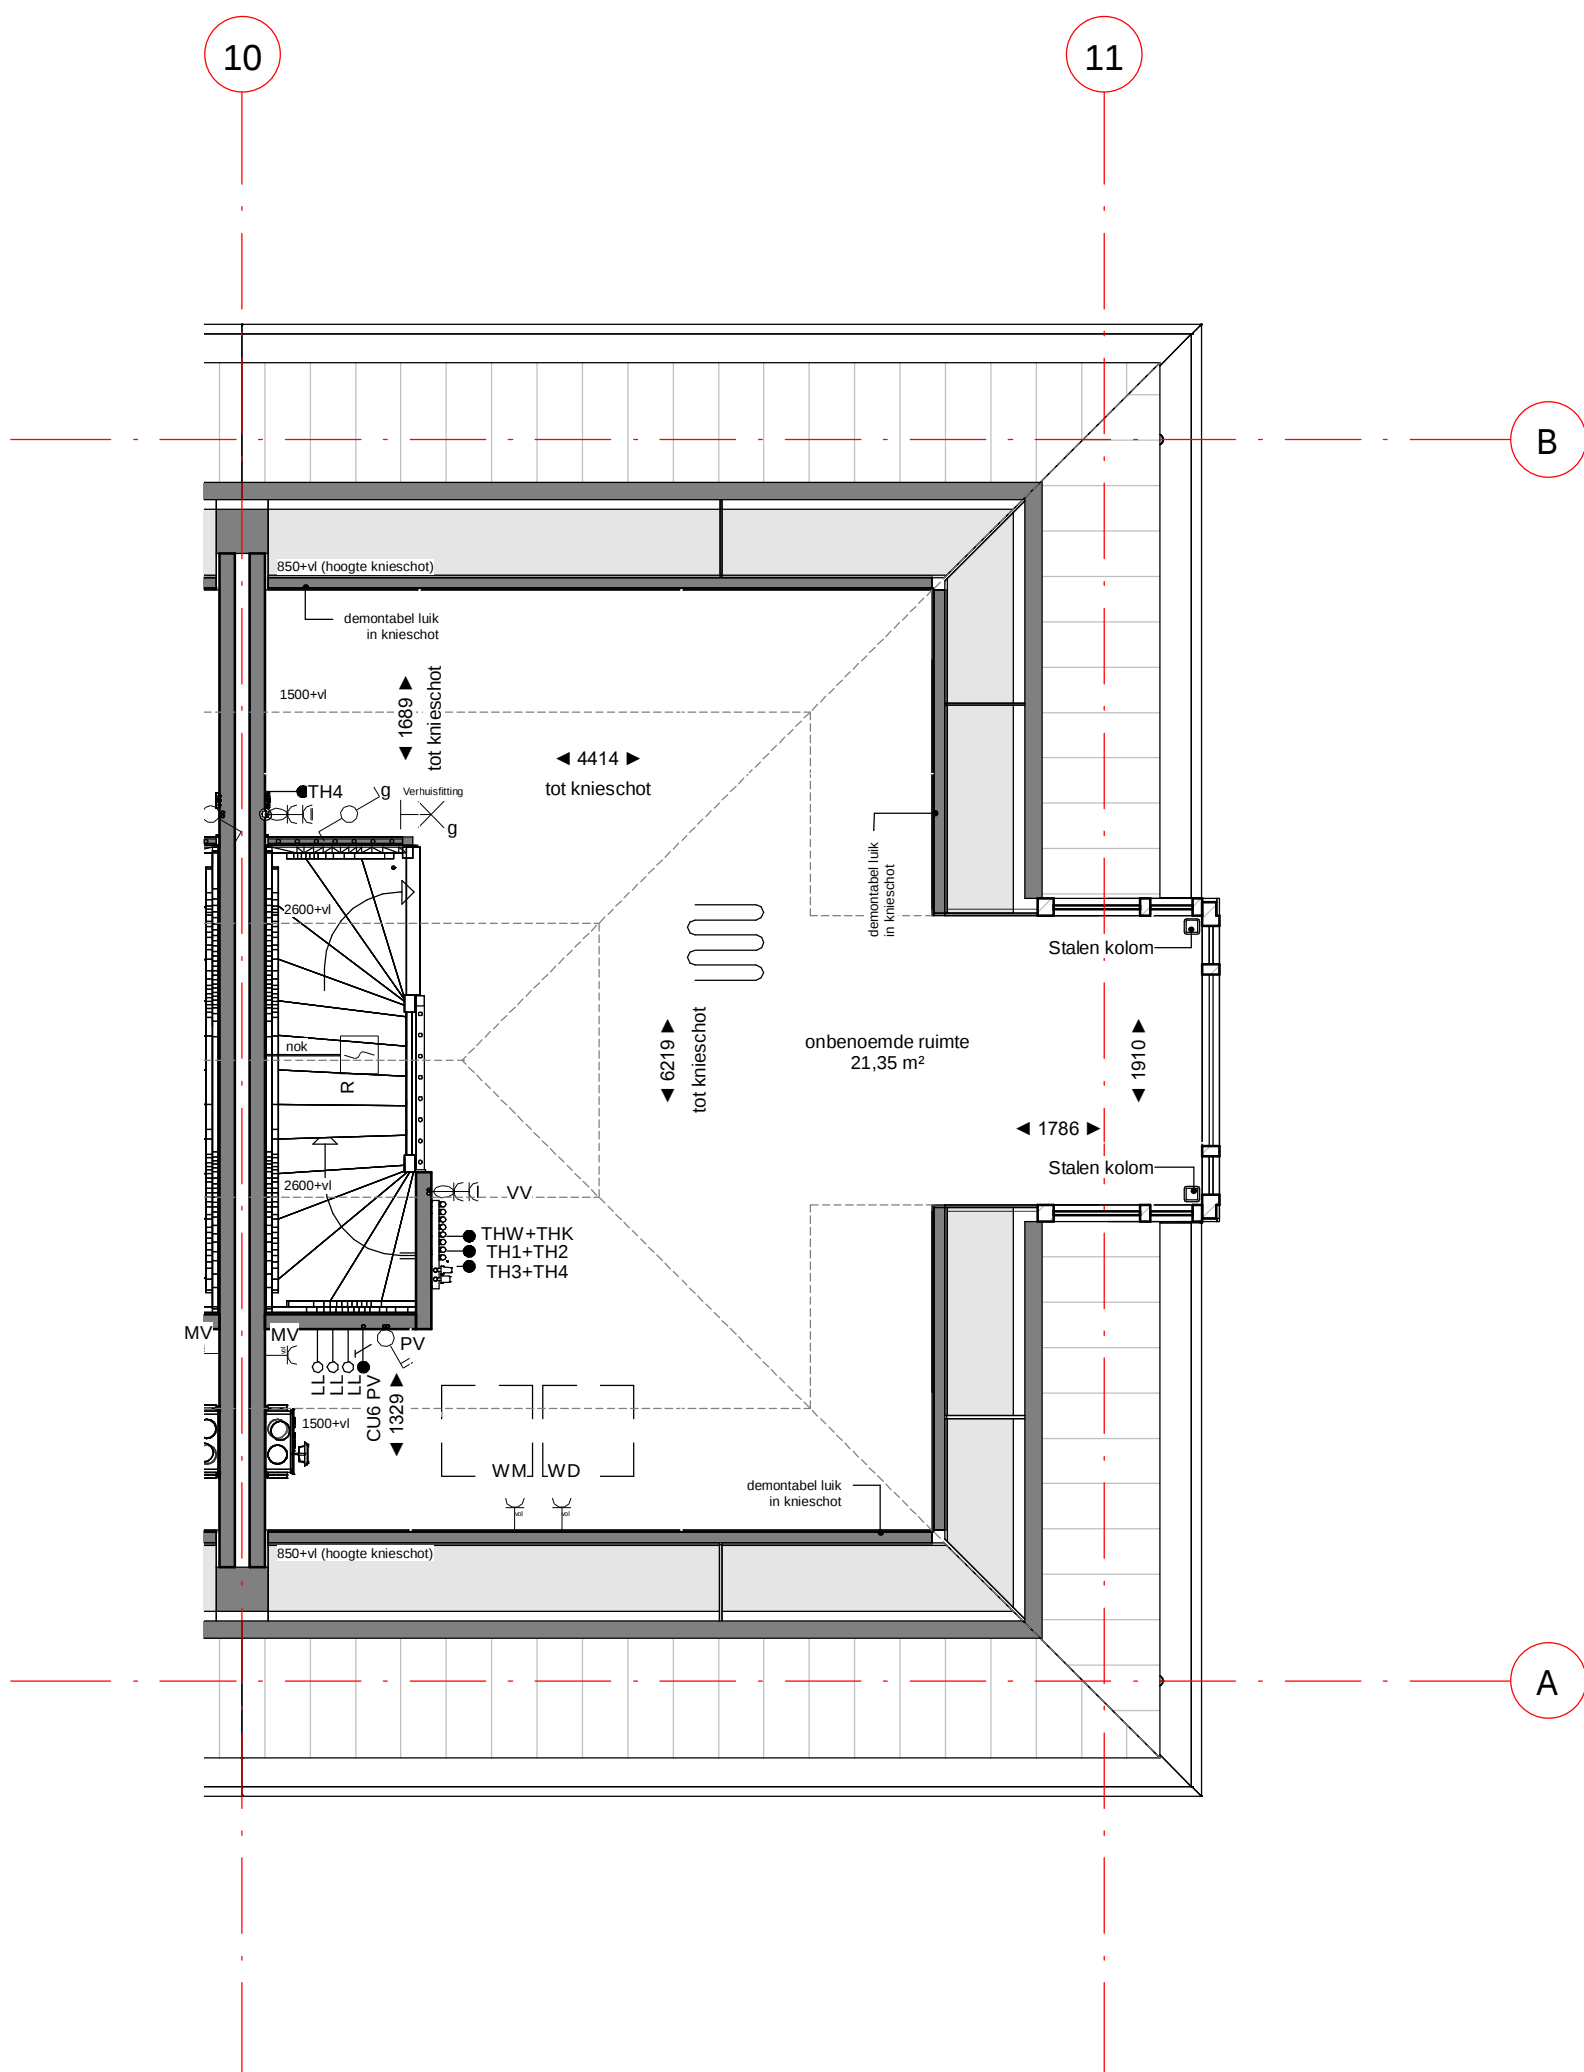

Dura Vermeer Bouw Zuid West BV
Rotterdam Airportplein 21
3045 AP Rotterdam
Postbus 1986
3000 BZ Rotterdam
Telefoon: (010) 280 85 00
E-mail: dzb-zw@duravermeer.nl

tek. nr	: VK-017-02	fase	: 3b Verkoop
gezien	: EV/DB	datum	: 11-10-2022
getekend	: AE/VT	gewijzigd	:
afmeting	: A3	wijzigingsnummer	:
project	: 83 woningen Zuiderhof fase 3		
onderdeel	: 2e verdieping bouwnummer 17 Blok 3		
			schaal 1:50 status DEFINITIEF projectnummer 4707

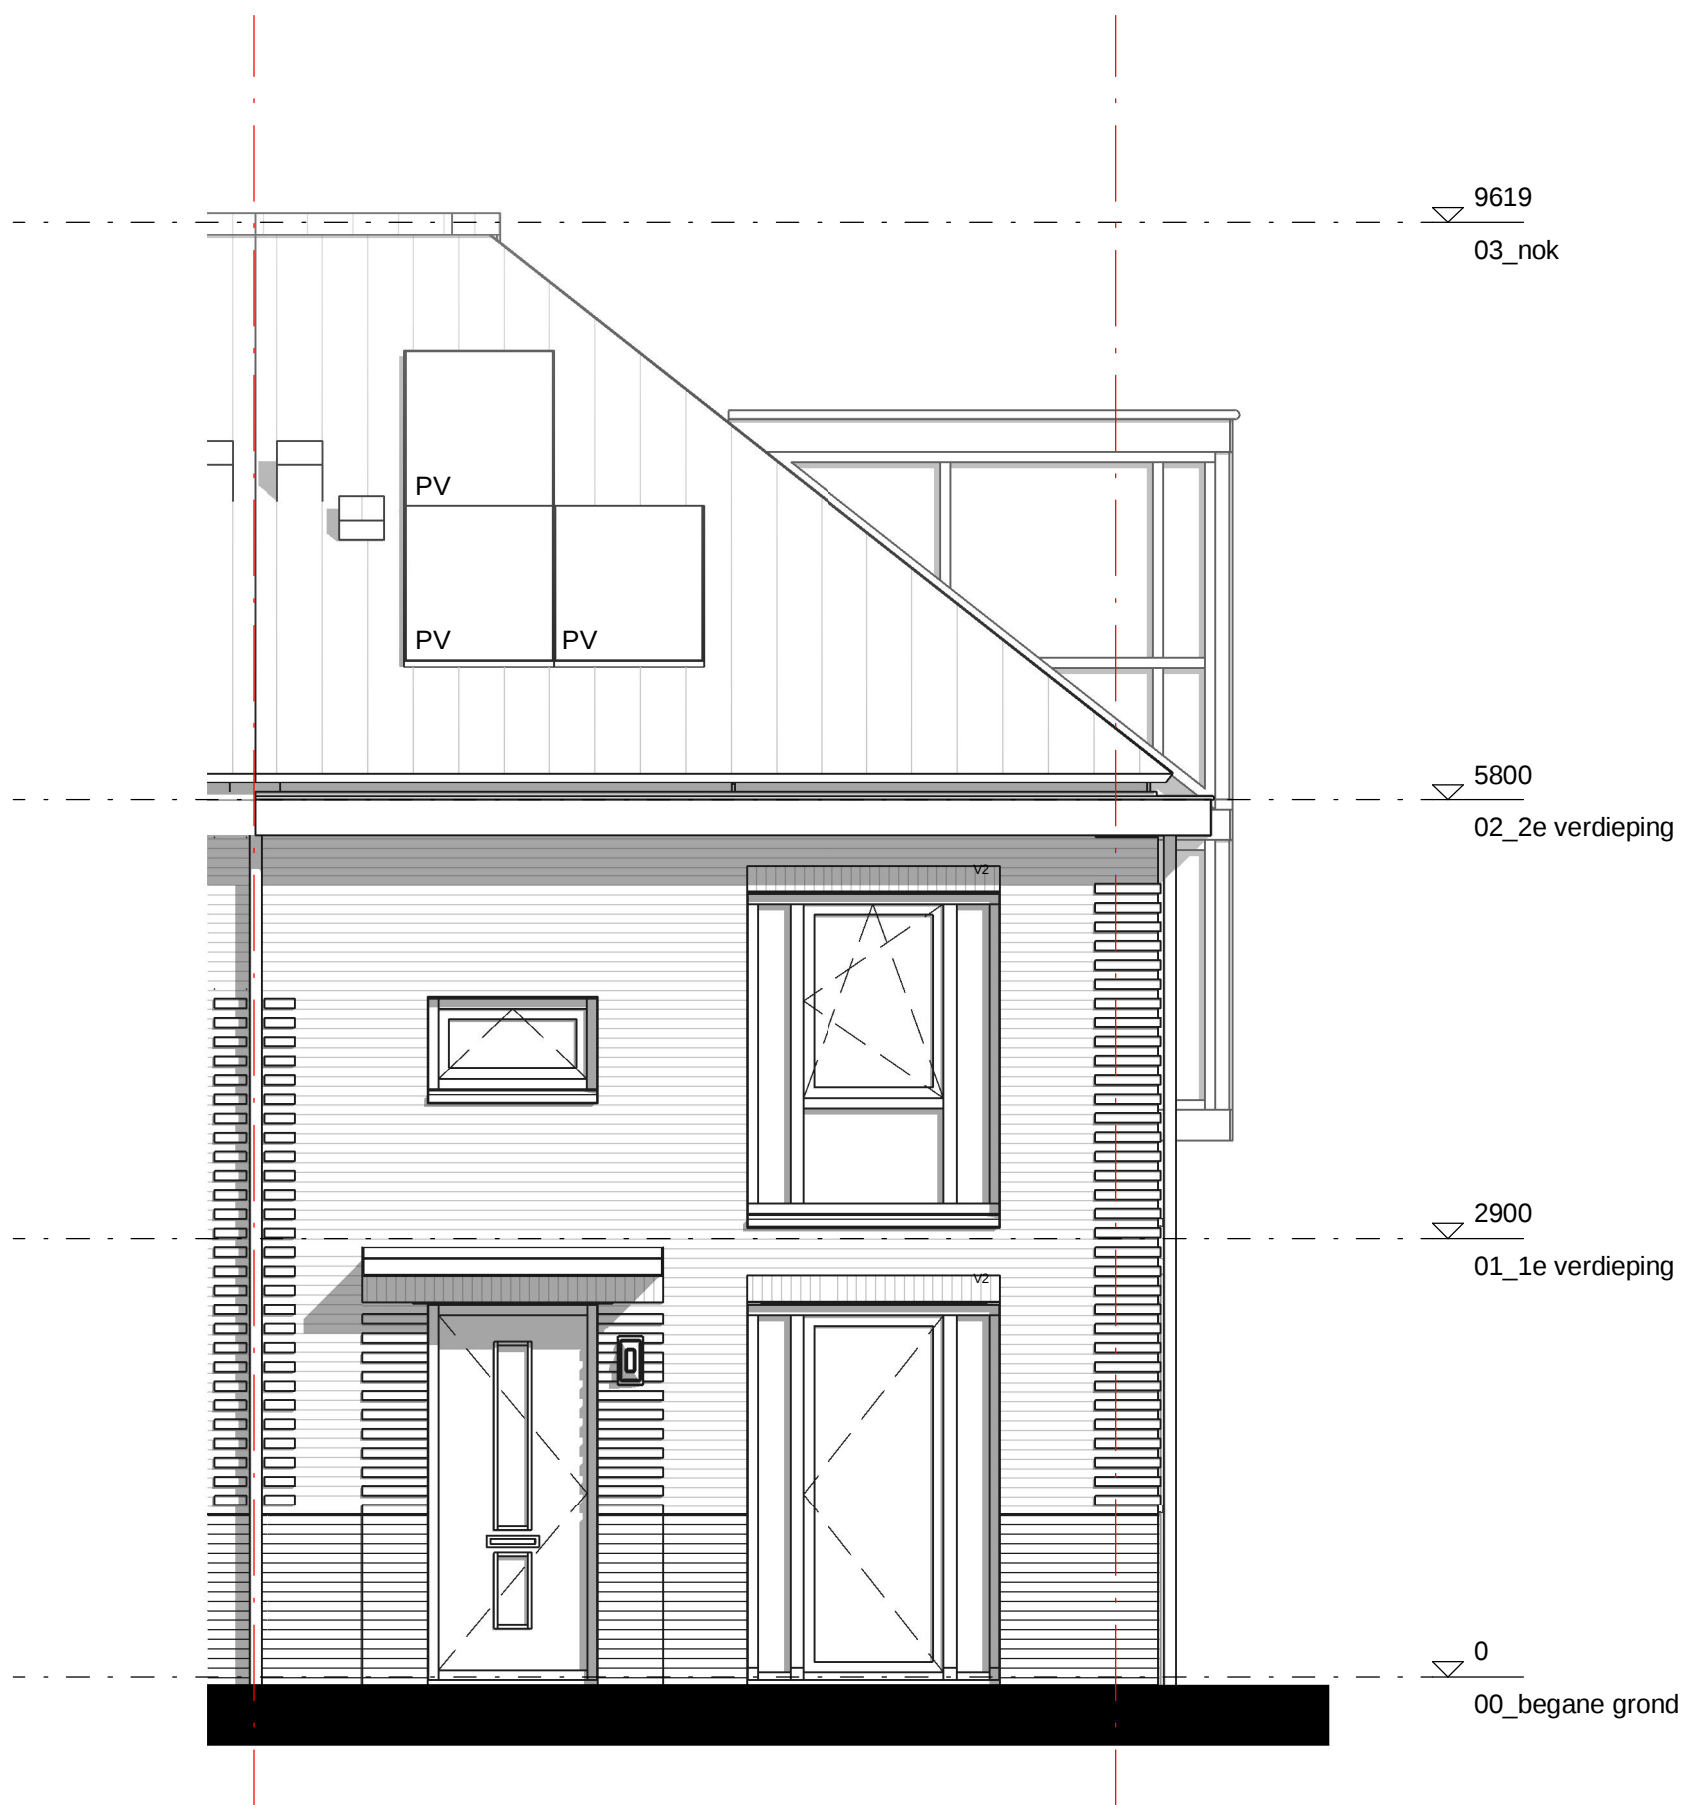


Dura Vermeer Bouw Zuid West BV
Rotterdam Airportplein 21
3045 AP Rotterdam
Postbus 1986
3000 BZ Rotterdam
Telefoon: (010) 280 85 00
E-mail: dvb-zw@duravermeer.nl

tek. nr	: VK-017-03	fase	: 3b Verkoop
gezien	: EV/DB	datum	: 11-10-2022
getekend	: AE/VT	gewijzigd	:
afmeting	: A3	wijzigingsnummer	:
project	: 83 woningen Zuiderhof fase 3	onderdeel	: voorgevel bnr 17 Blok 3
		schaal	1:50
		status	DEFINITIEF
		projectnummer	4707




Dura Vermeer Bouw Zuid West BV
Rotterdam Airportplein 21
3045 AP Rotterdam
Postbus 1986
3000 BZ Rotterdam
Telefoon: (010) 280 85 00
E-mail: dvb-zw@duravermeer.nl

tek. nr	: VK-017-04	fase	: 3b Verkoop
gezien	: EV/DB	datum	: 11-10-2022
getekend	: AE/VT	gewijzigd	:
afmeting	: A3	wijzigingsnummer	:
project	: 83 woningen Zuiderhof fase 3		
onderdeel:	achtergevel bnr 17 Blok 3		
			schaal 1:50 status DEFINITIEF projectnummer 4707

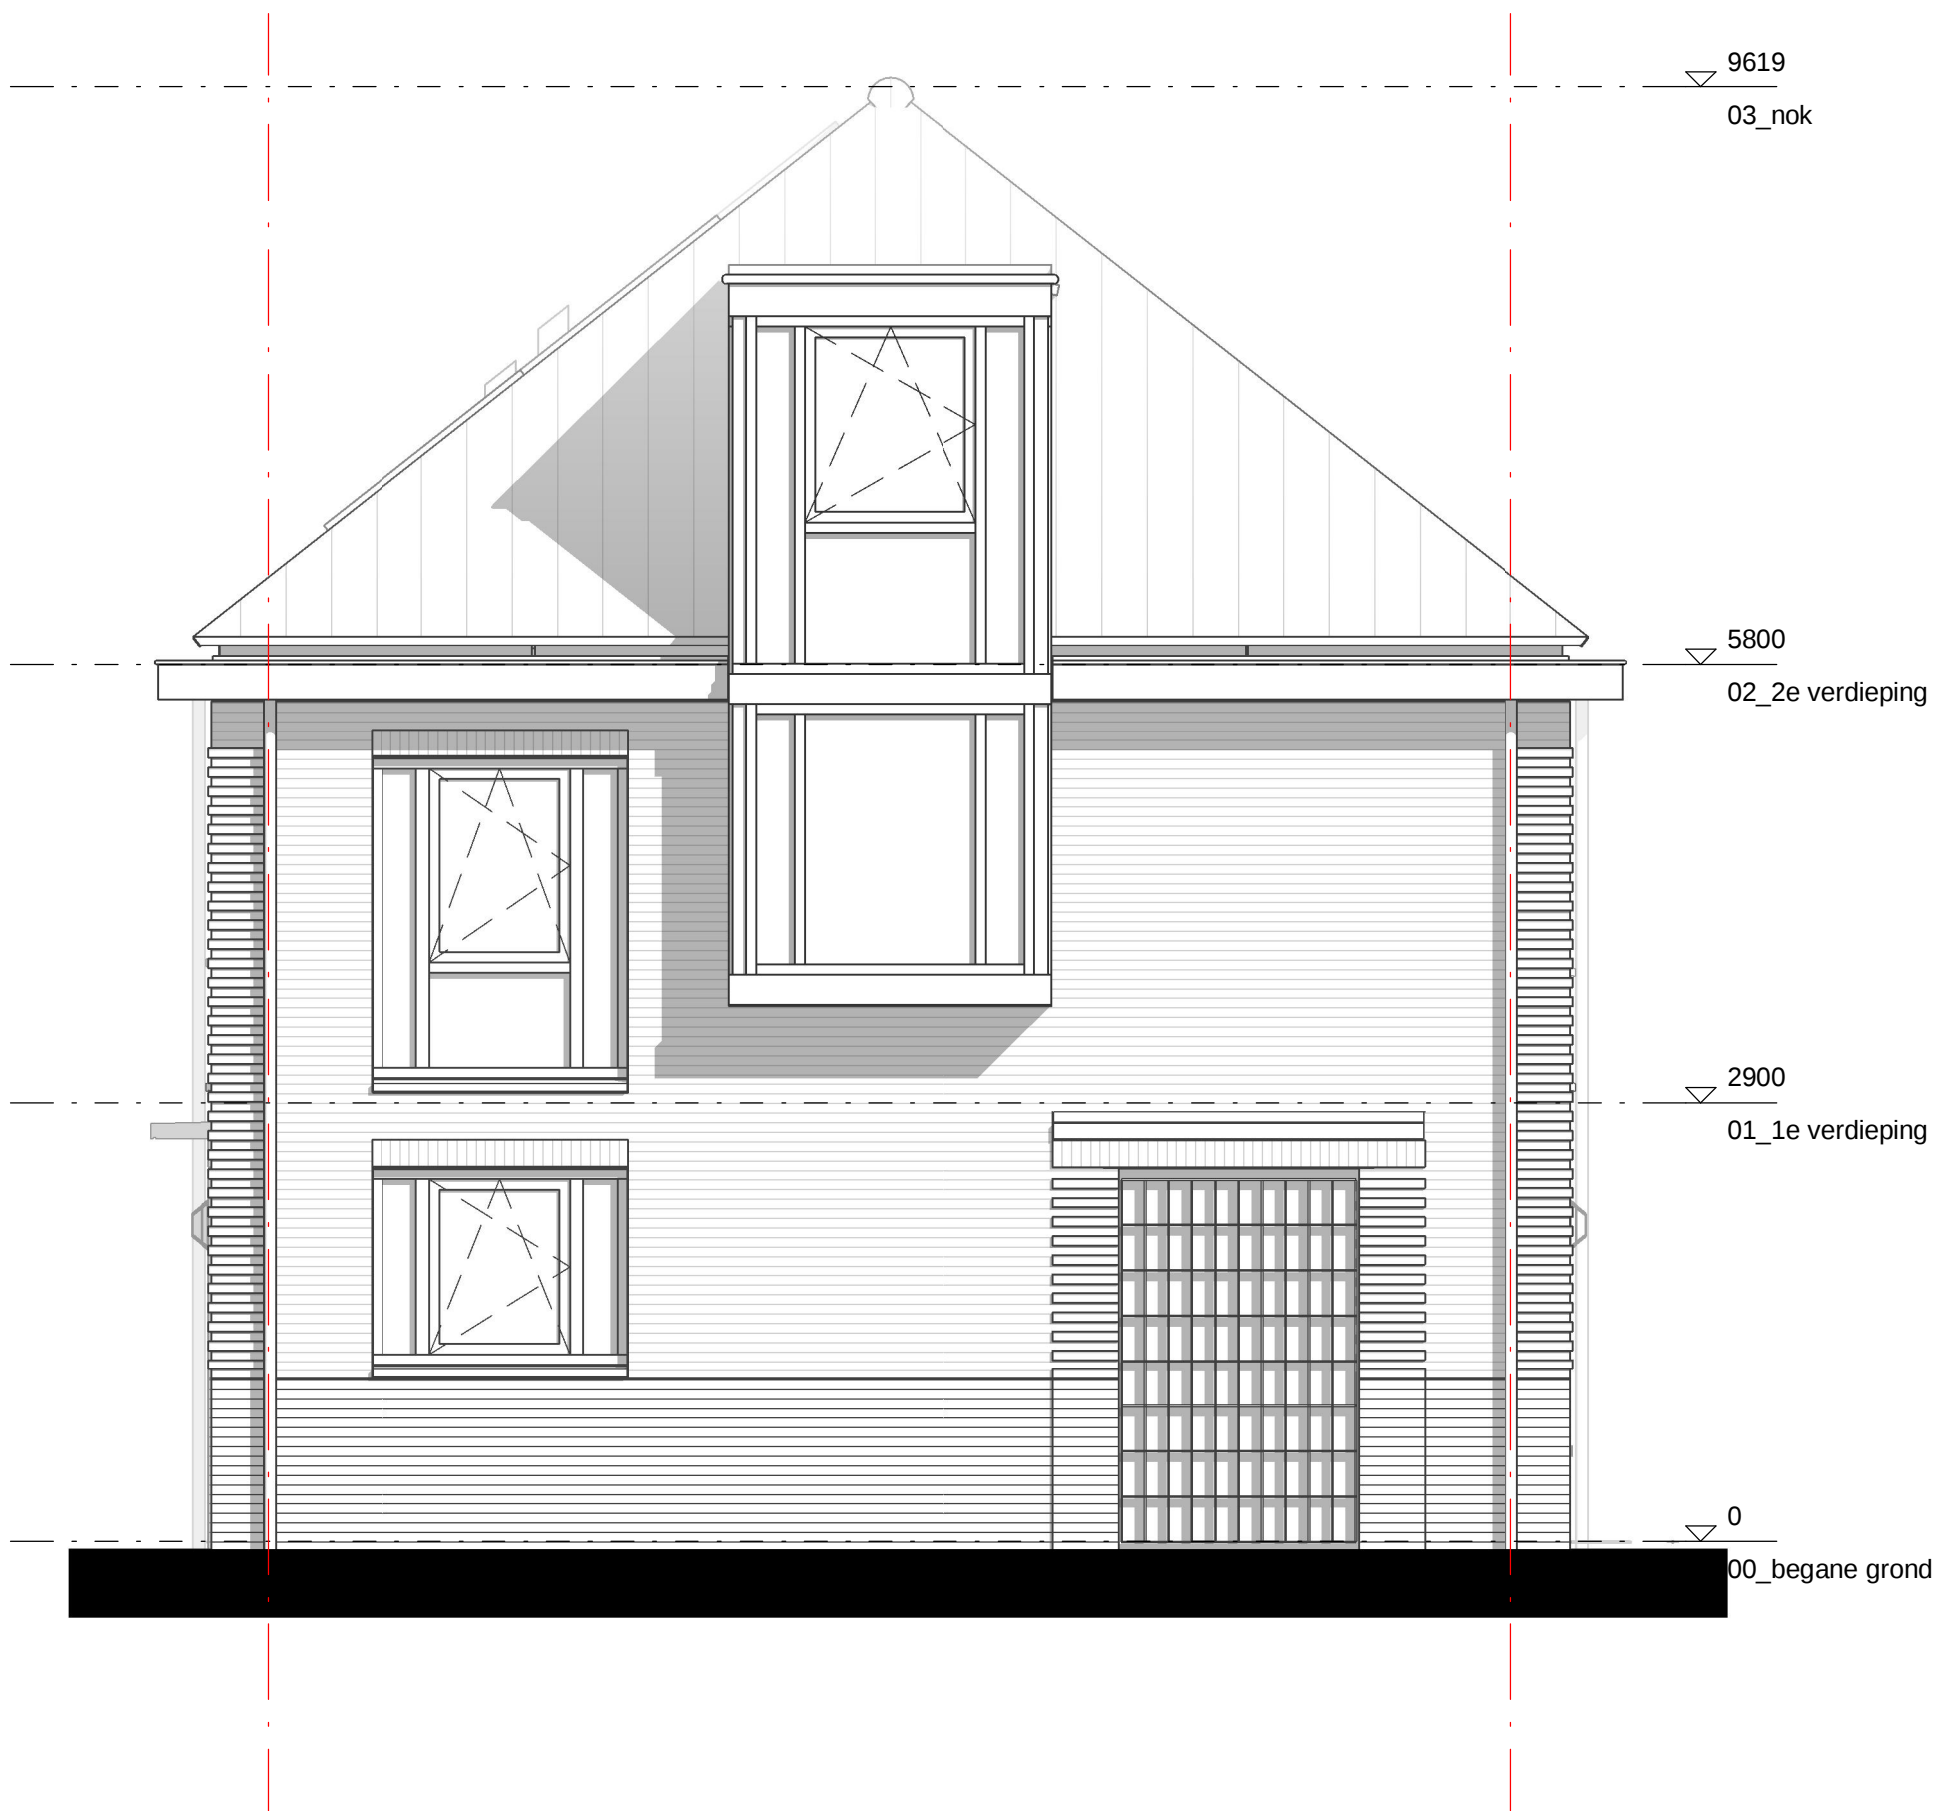


Dura Vermeer Bouw Zuid West BV
Rotterdam Airportplein 21
3045 AP Rotterdam
Postbus 1986
3000 BZ Rotterdam
Telefoon: (010) 280 85 00
E-mail: dvb-zw@duravermeer.nl

tek. nr	: VK-017-05	fase	: 3b Verkoop
gezien	: EV/DB	datum	: 11-10-2022
getekend	: AE/VT	gewijzigd	:
afmeting	: A3	wijzigingsnummer	:
project	83 woningen Zuiderhof fase 3		
onderdeel	rechter zijgevel bnr 17 Blok 3		
			schaal 1:50 status DEFINITIEF projectnummer 4707

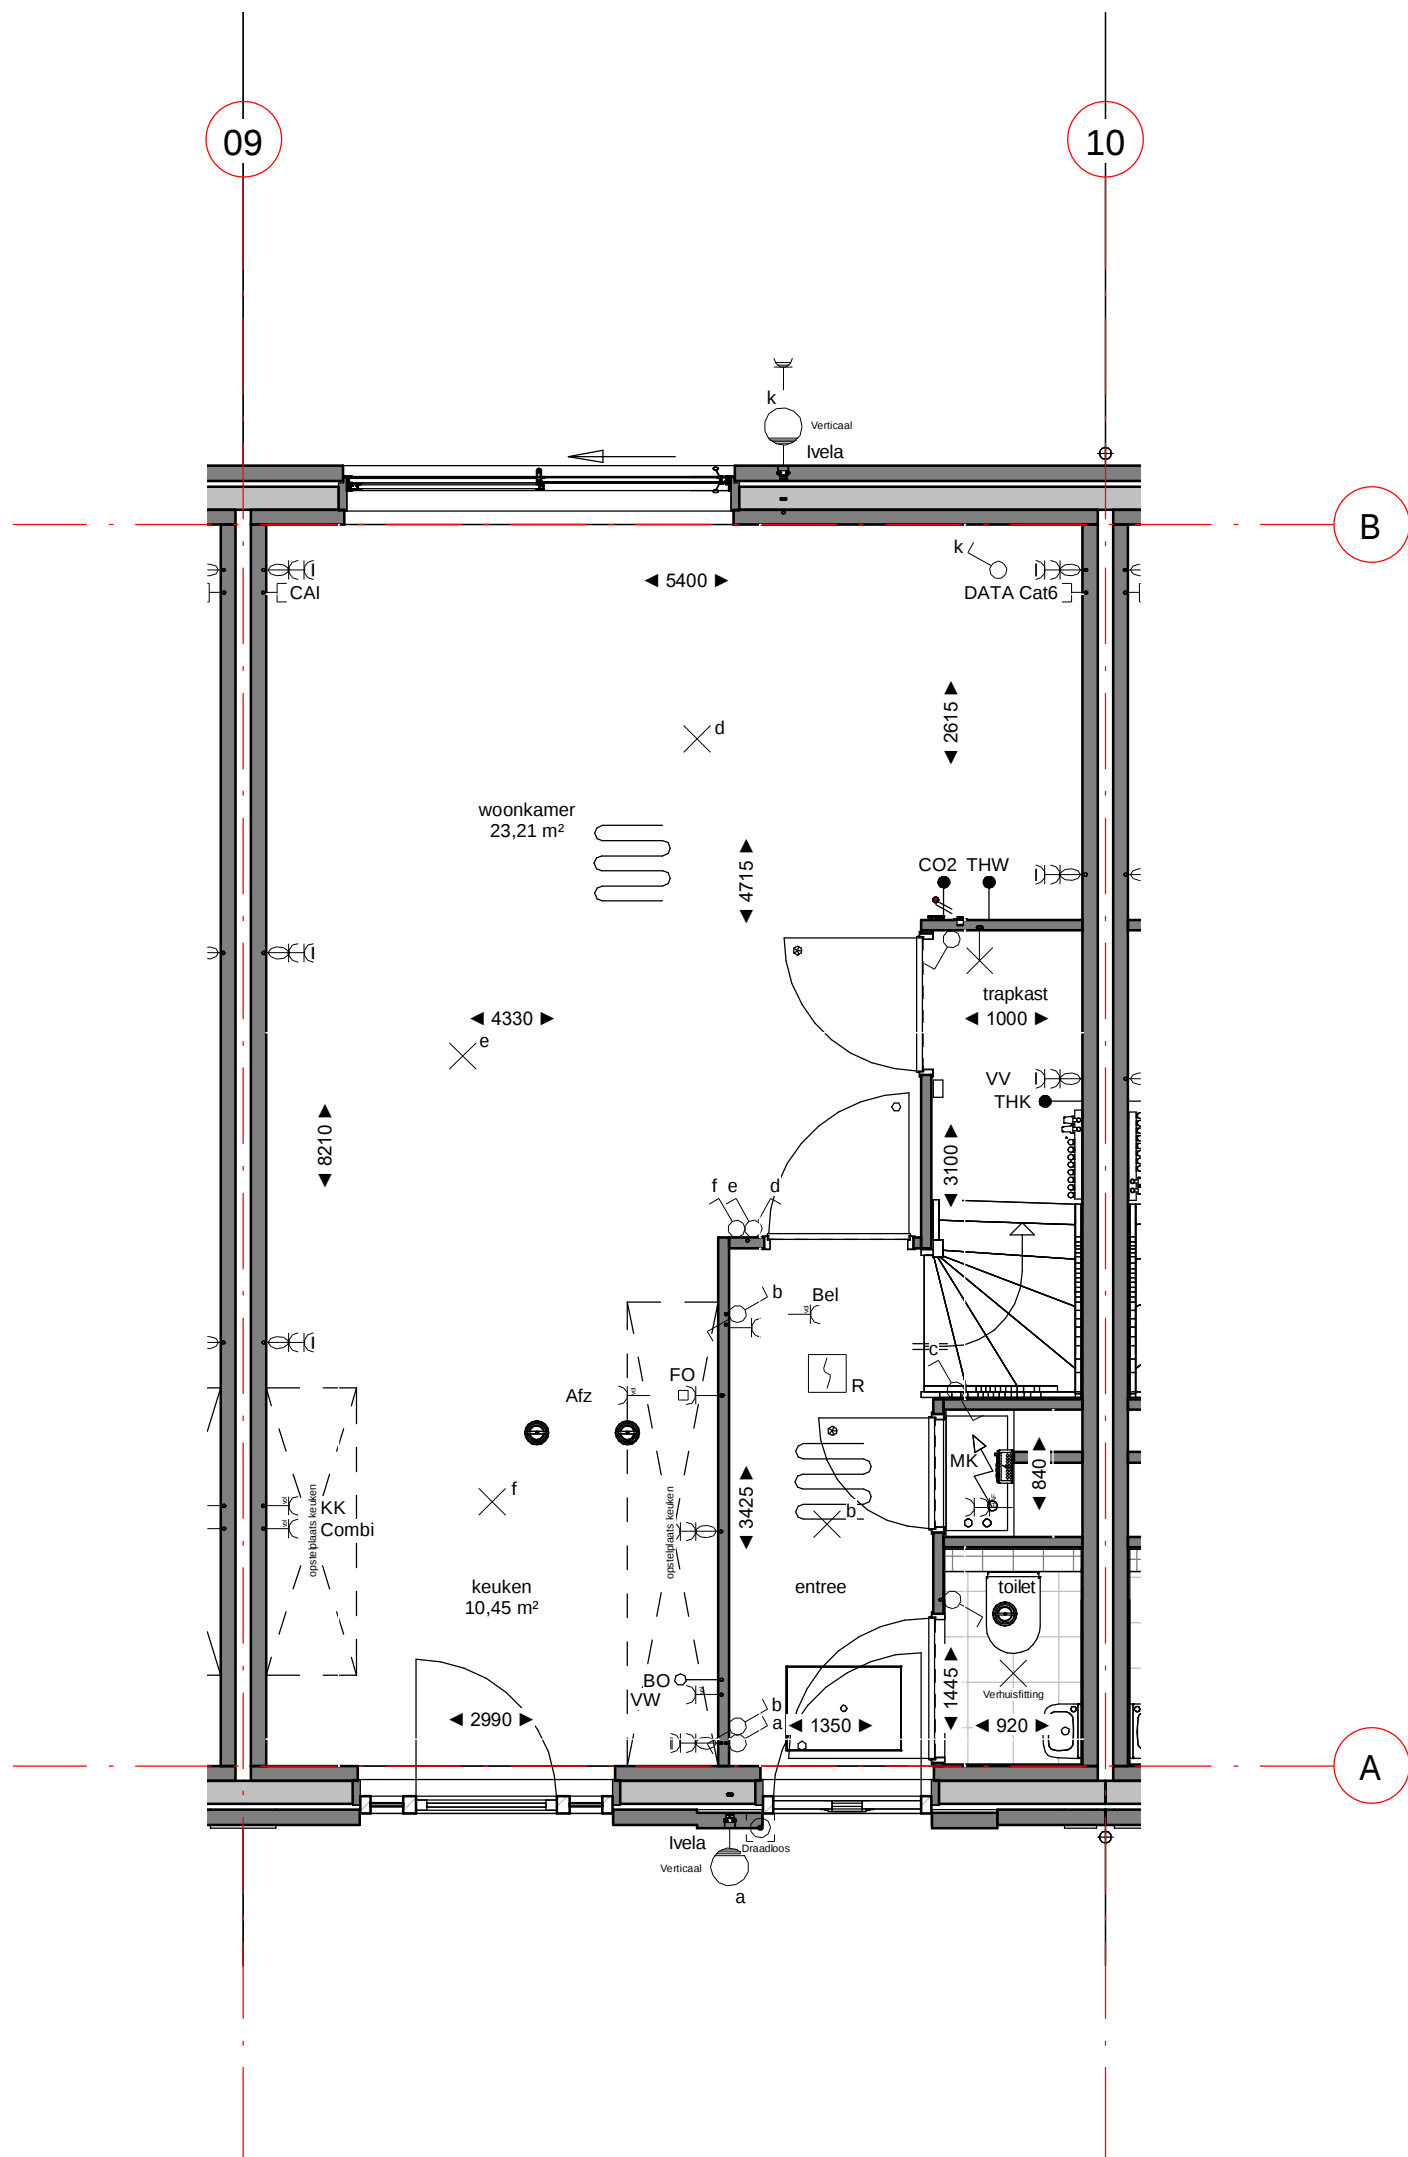


Dura Vermeer Bouw Zuid West BV
Rotterdam Airportplein 21
3045 AP Rotterdam
Postbus 1986
3000 BZ Rotterdam
Telefoon: (010) 280 85 00
E-mail: dvb-zw@duravermeer.nl

tek. nr	: VK-018-00	fase	: 3b Verkoop
gezien	: EV/DB	datum	: 11-10-2022
getekend	: AE/VT	gewijzigd	:
afmeting	: A3	wijzigingsnummer	:
project	: 83 woningen Zuiderhof fase 3		
onderdeel	: Begane grond bouwnummer 18 Blok 3		
			schaal 1:50 status DEFINITIEF projectnummer 4707

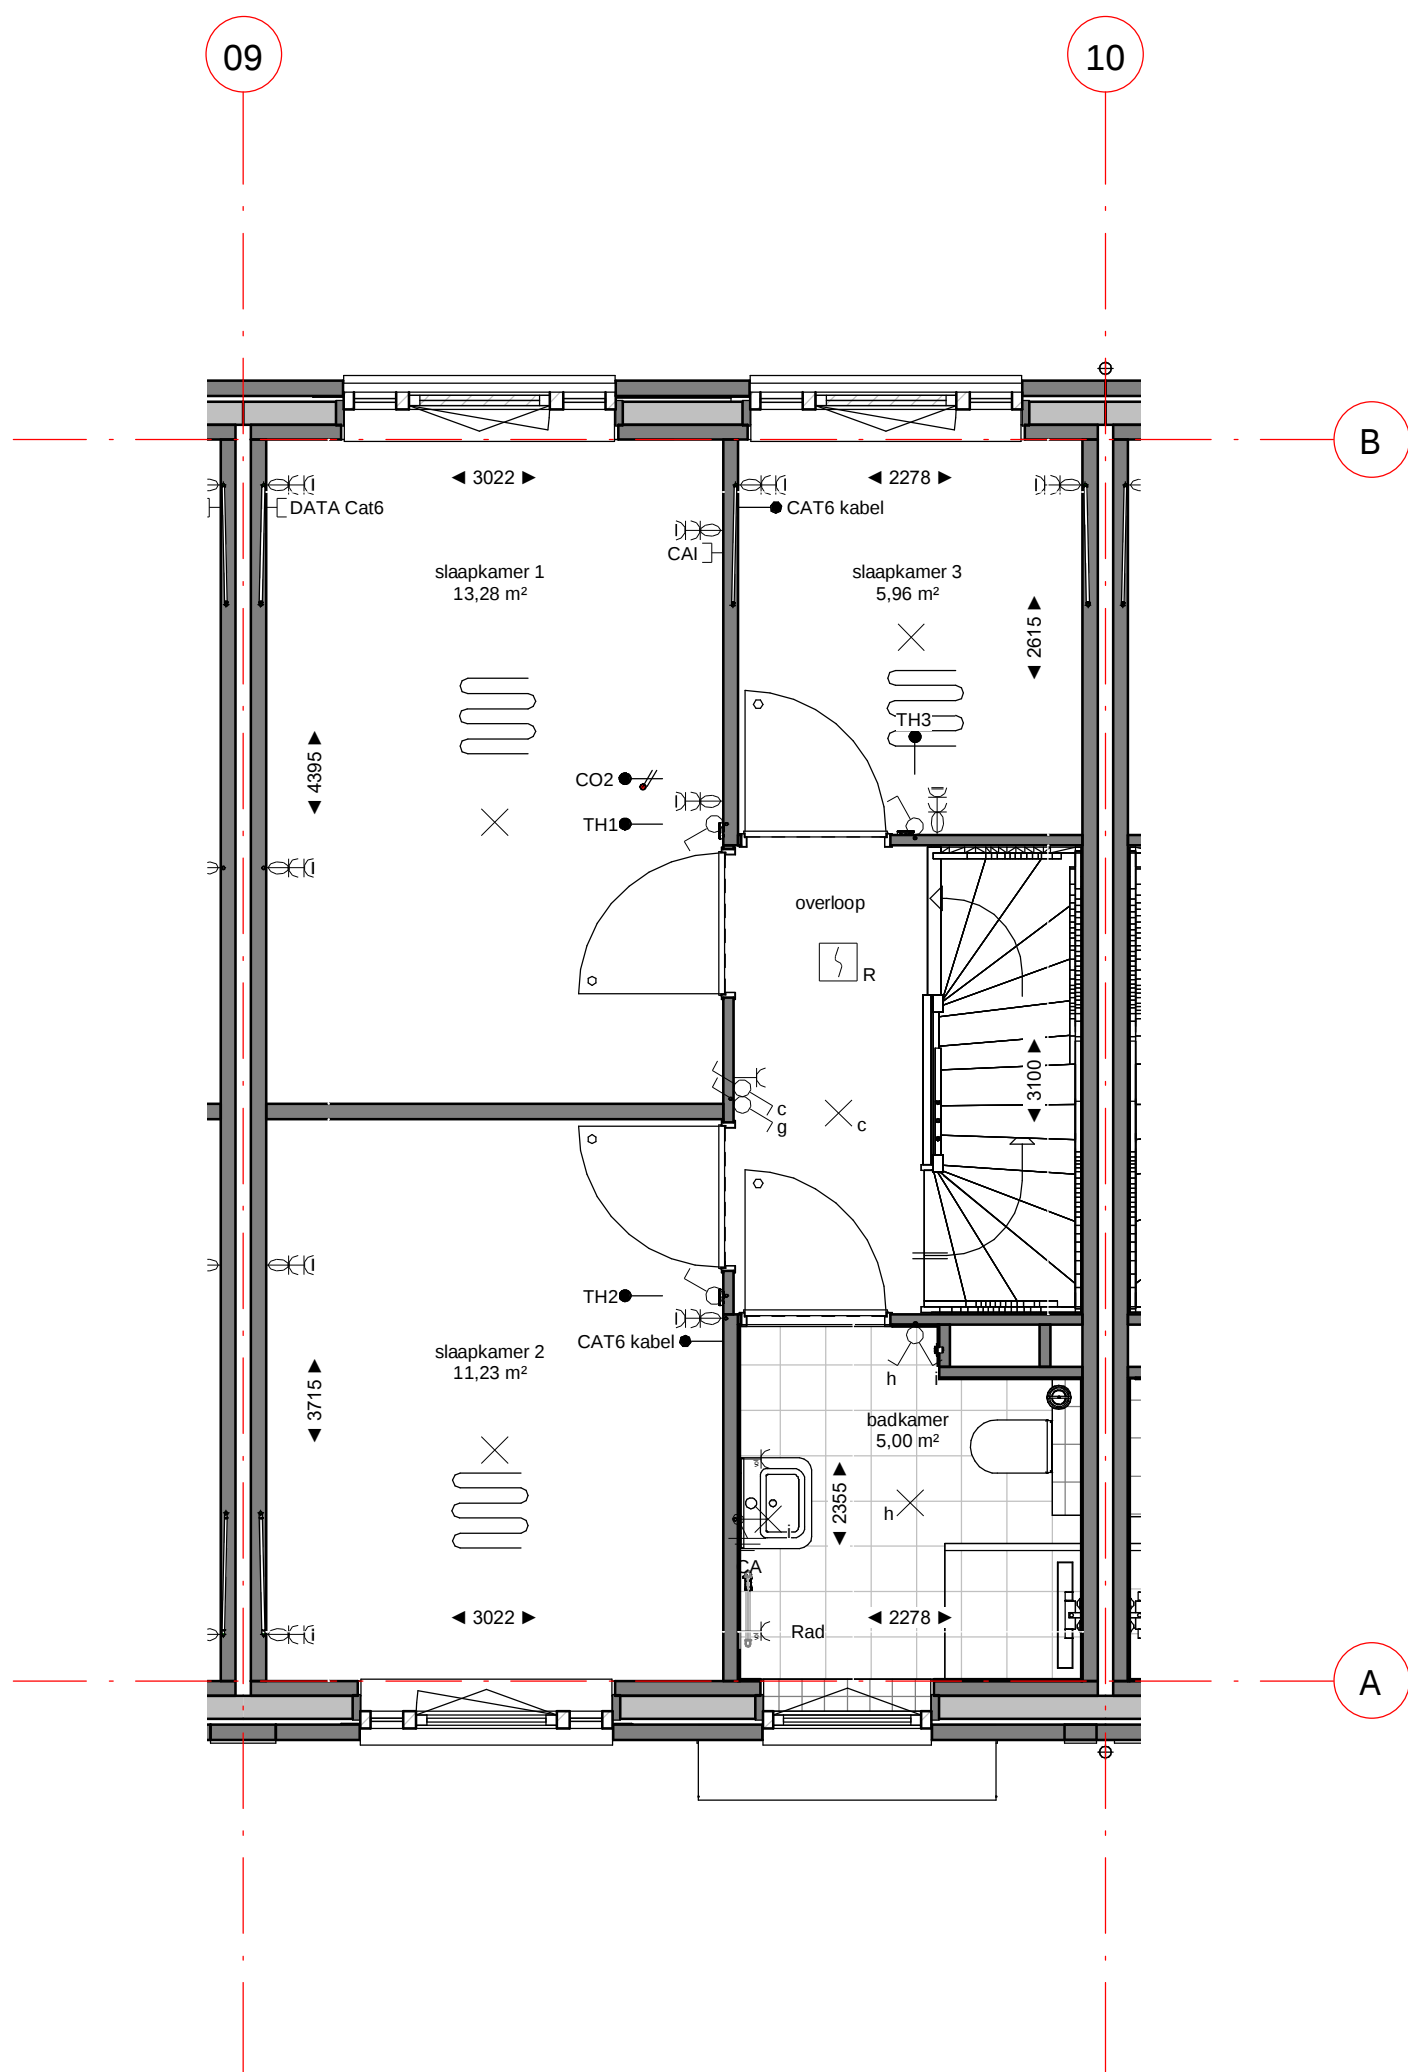


Dura Vermeer Bouw Zuid West BV
Rotterdam Airportplein 21
3045 AP Rotterdam
Postbus 1986
3000 BZ Rotterdam
Telefoon: (010) 280 85 00
E-mail: dvb-zw@duravermeer.nl

tek. nr	: VK-018-01	fase	: 3b Verkoop
gezien	: EV/DB	datum	: 11-10-2022
getekend	: AE/VT	gewijzigd	:
afmeting	: A3	wijzigingsnummer	:
project	: 83 woningen Zuiderhof fase 3		
onderdeel	: 1e verdieping bouwnummer 18 Blok 3		
			schaal 1:50 status DEFINITIEF projectnummer 4707

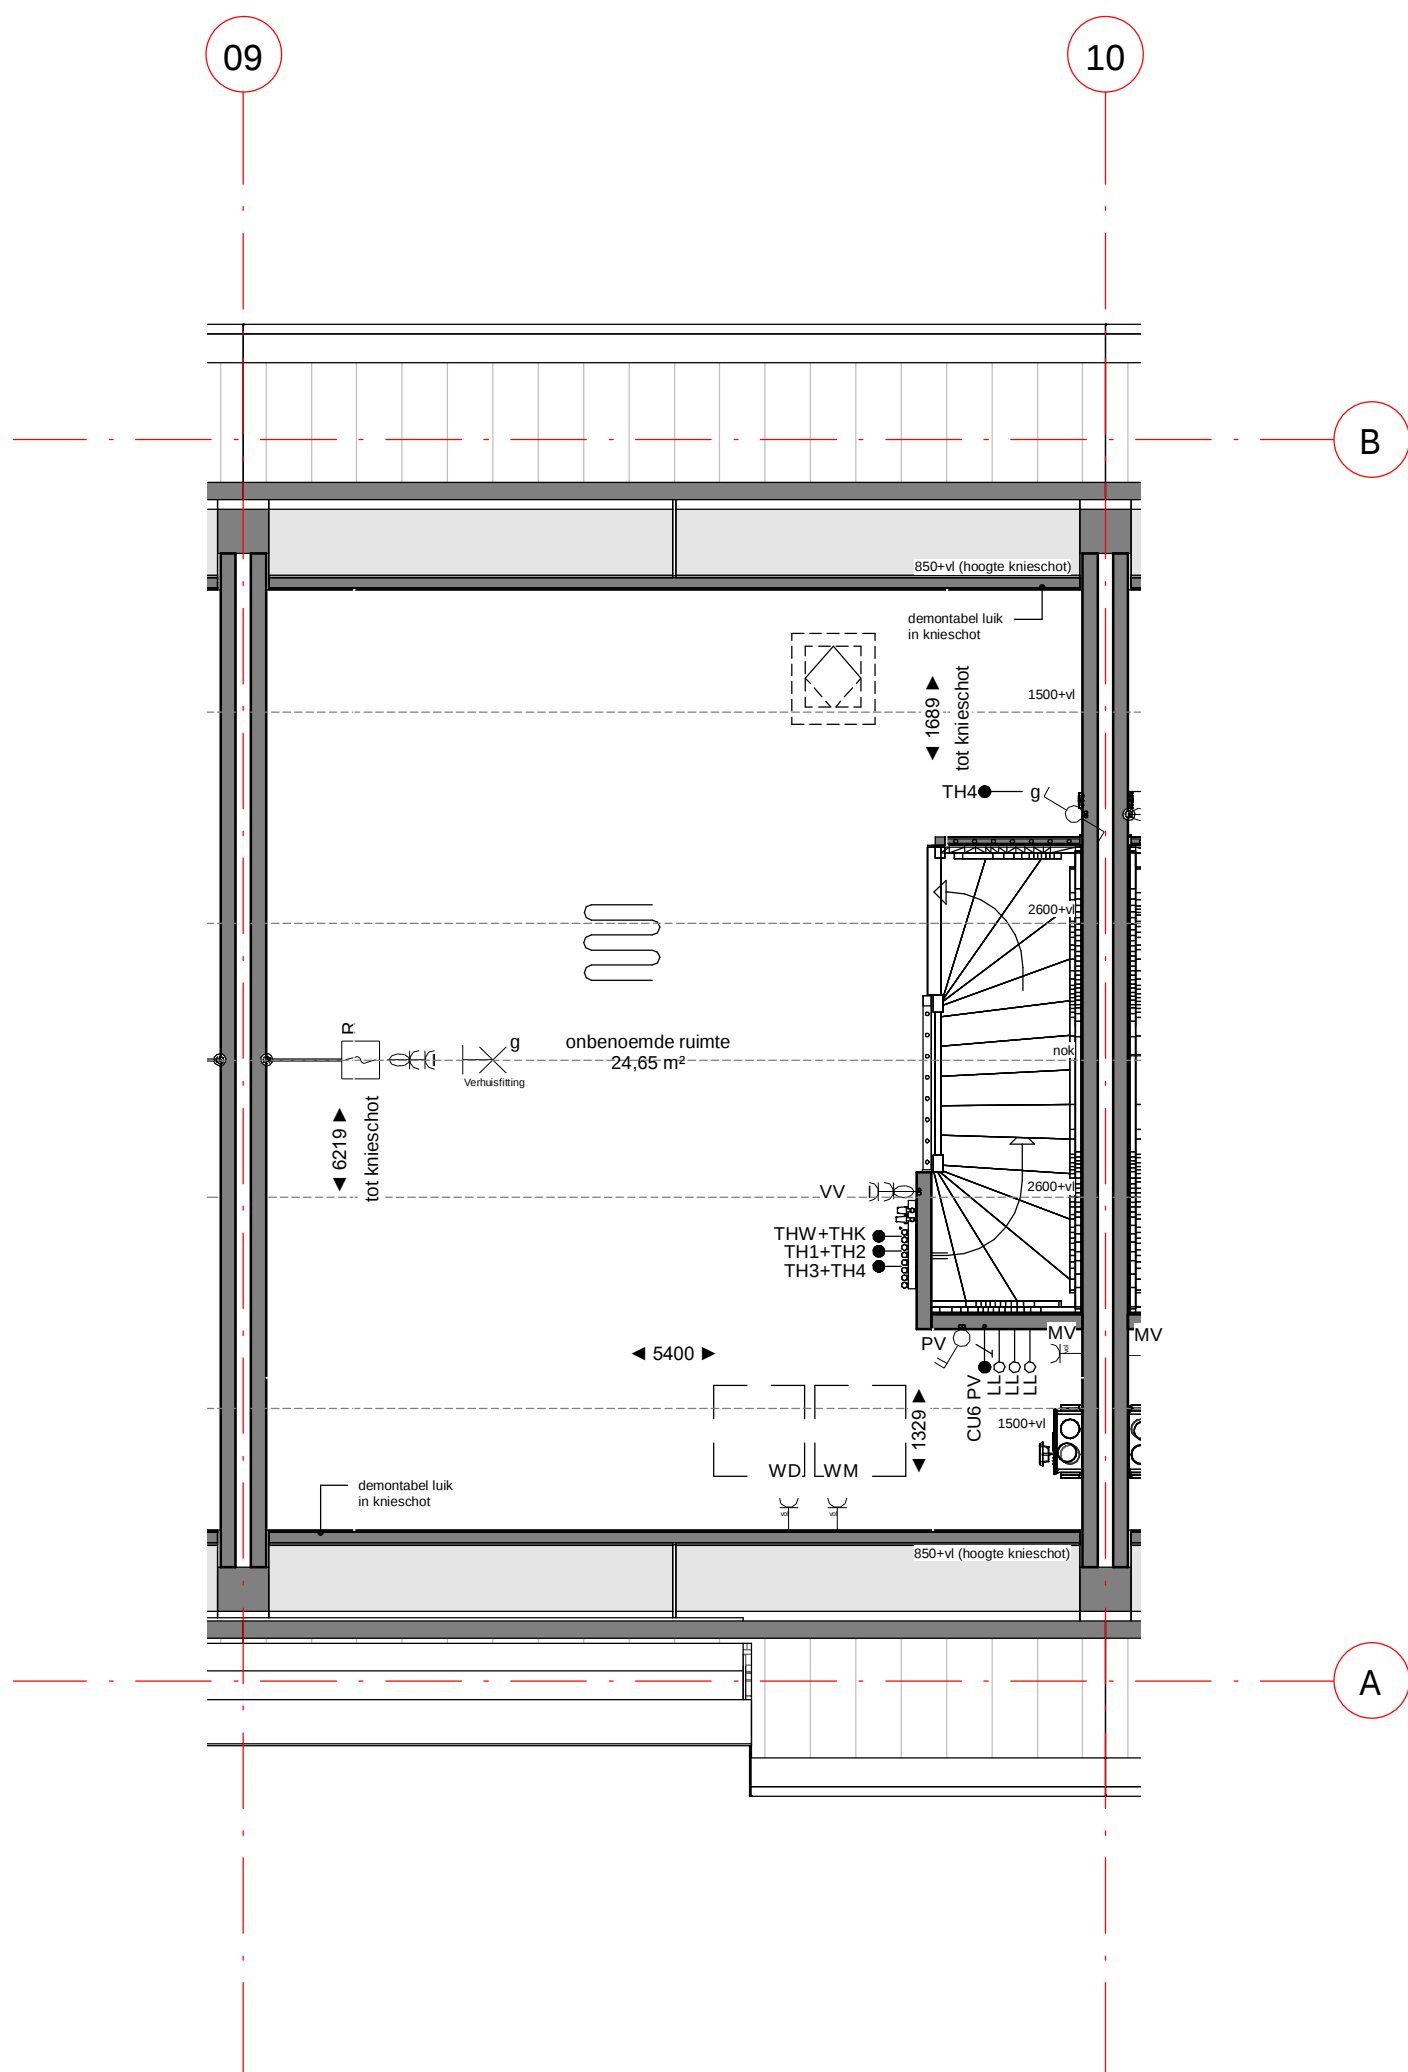

Dura Vermeer Bouw Zuid West BV
Rotterdam Airportplein 21
3045 AP Rotterdam
Postbus 1986
3000 BZ Rotterdam
Telefoon: (010) 280 85 00
E-mail: dvb-zw@duravermeer.nl

tek. nr	: VK-018-02	fase	: 3b Verkoop
gezien	: EV/DB	datum	: 11-10-2022
getekend	: AE/VT	gewijzigd	:
afmeting	: A3	wijzigingsnummer	:
project	: 83 woningen Zuiderhof fase 3		
onderdeel	: 2e verdieping bouwnummer 18 Blok 3		
			schaal 1:50 status DEFINITIEF projectnummer 4707

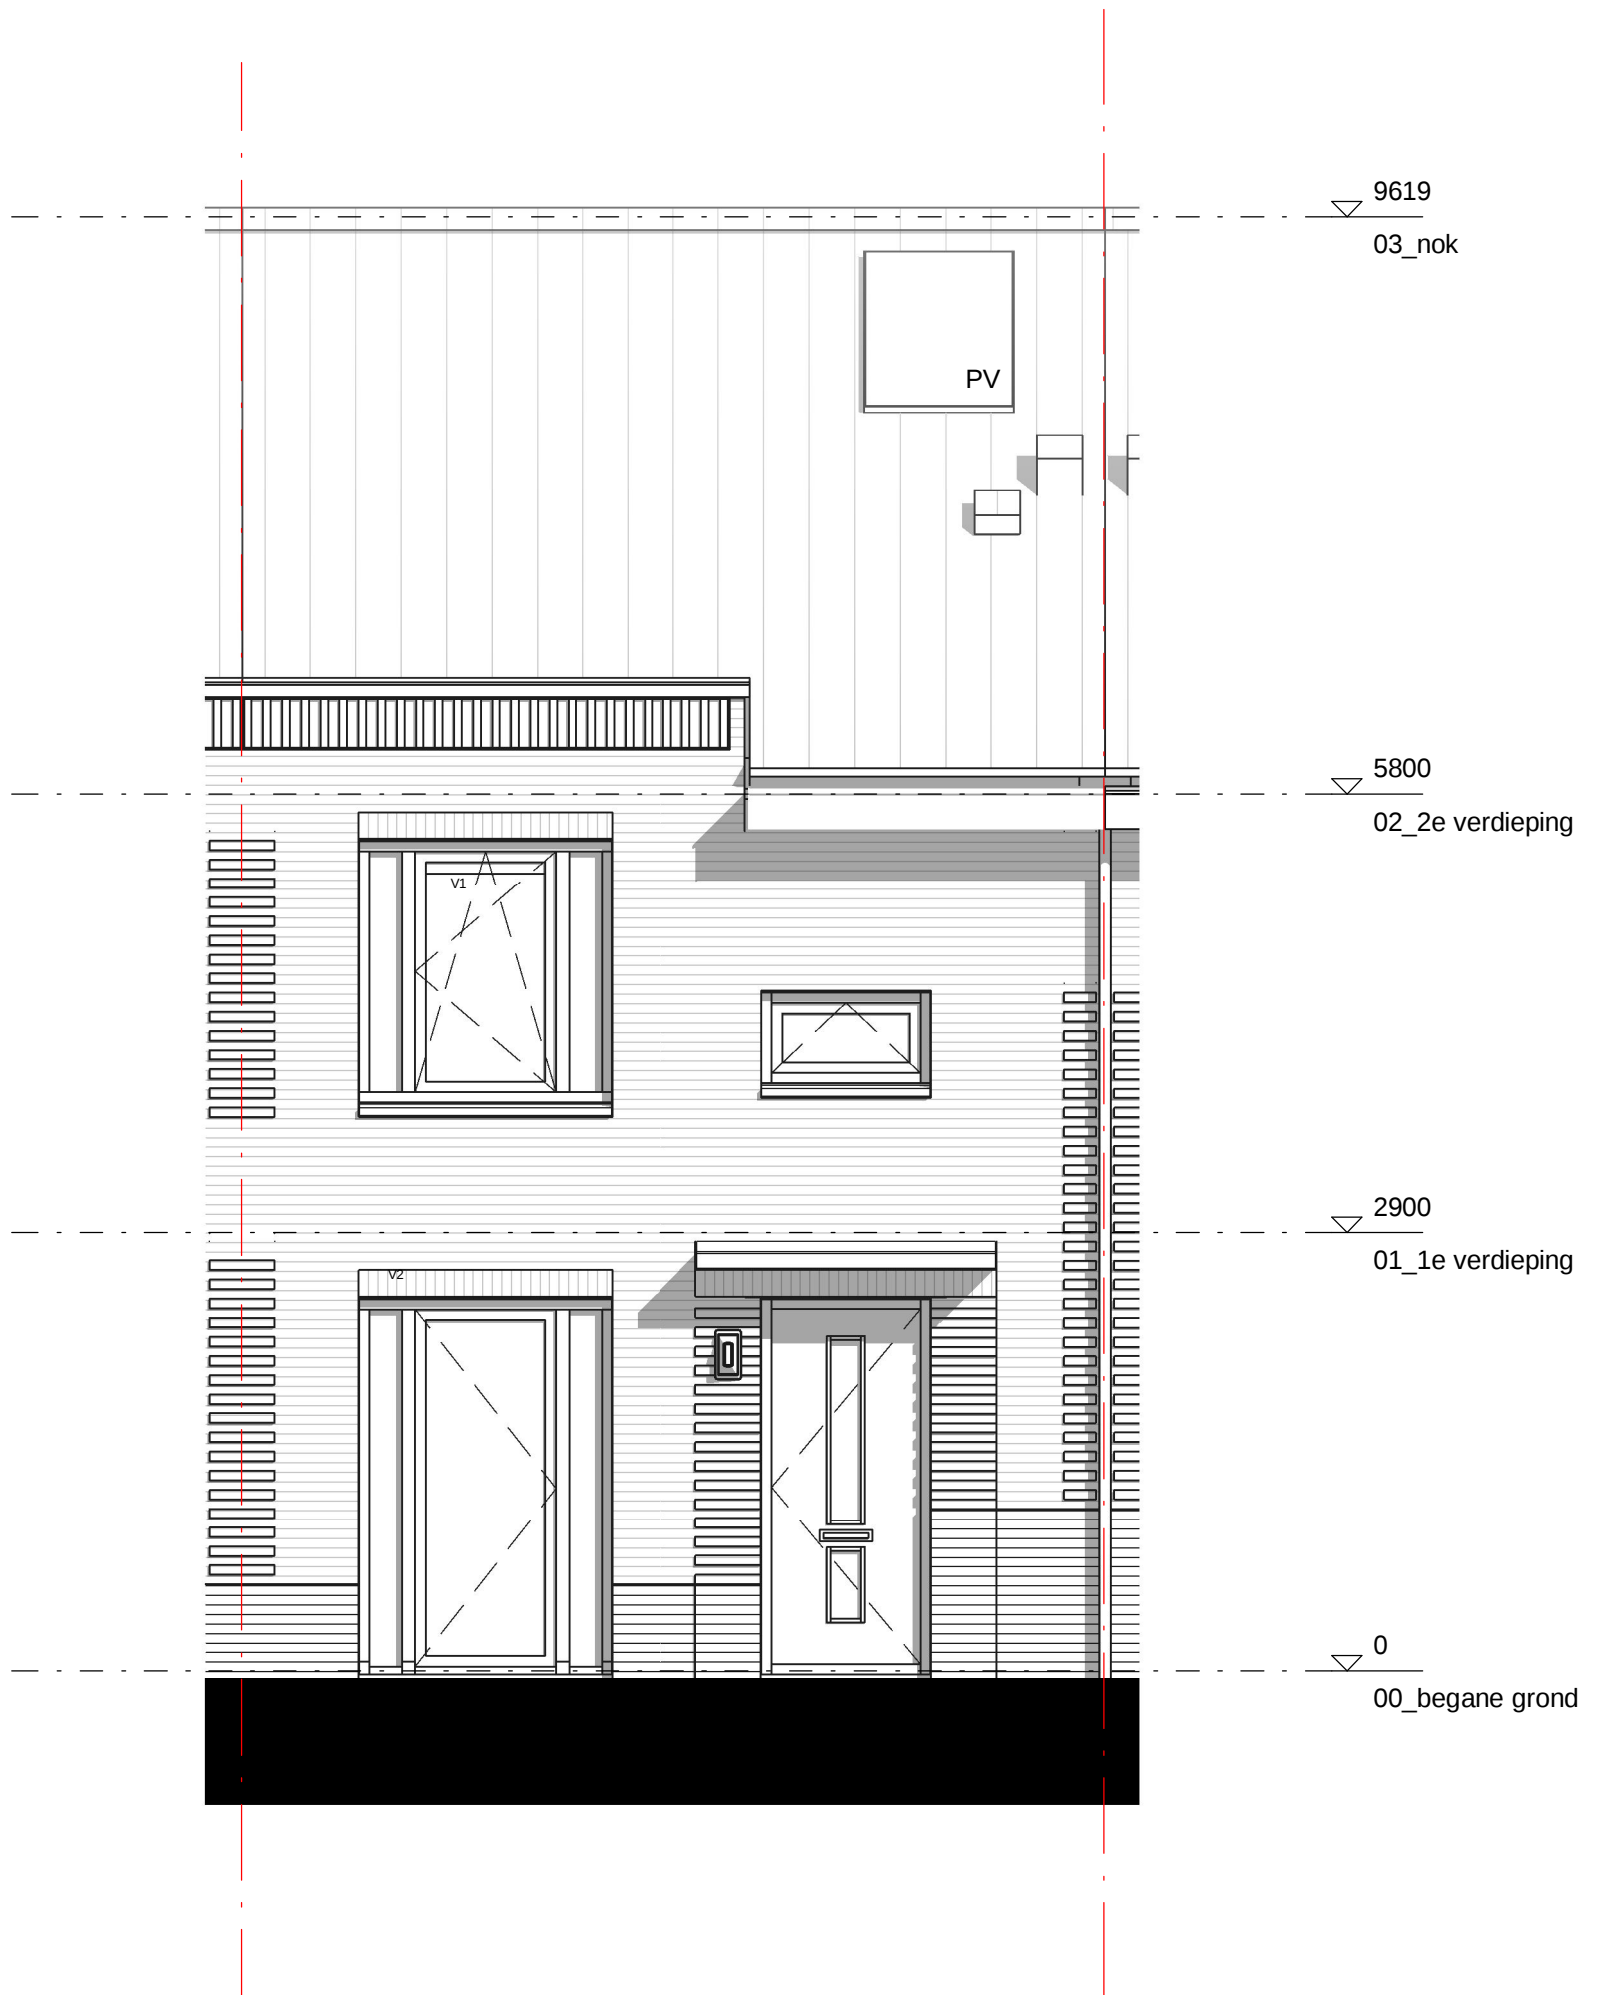


Dura Vermeer Bouw Zuid West BV
Rotterdam Airportplein 21
3045 AP Rotterdam
Postbus 1986
3000 BZ Rotterdam
Telefoon: (010) 280 85 00
E-mail: dvb-zw@duravermeer.nl

tek. nr	: VK-018-03	fase	: 3b Verkoop
gezien	: EV/DB	datum	: 11-10-2022
getekend	: AE/VT	gewijzigd	:
afmeting	: A3	wijzigingsnummer	:
project	83 woningen Zuiderhof fase 3		
onderdeel	voorgevel bnr 18 Blok 3		
			schaal 1:50 status DEFINITIEF projectnummer 4707




Dura Vermeer Bouw Zuid West BV
Rotterdam Airportplein 21
3045 AP Rotterdam
Postbus 1986
3000 BZ Rotterdam
Telefoon: (010) 280 85 00
E-mail: dvb-zw@duravermeer.nl

tek. nr	: VK-018-04	fase	: 3b Verkoop
gezien	: EV/DB	datum	: 11-10-2022
getekend	: AE/VT	gewijzigd	:
afmeting	: A3	wijzigingsnummer	:
project	: 83 woningen Zuiderhof fase 3		
onderdeel	: achtergevel bnr 18 Blok 3		
			schaal 1:50 status DEFINITIEF projectnummer 4707

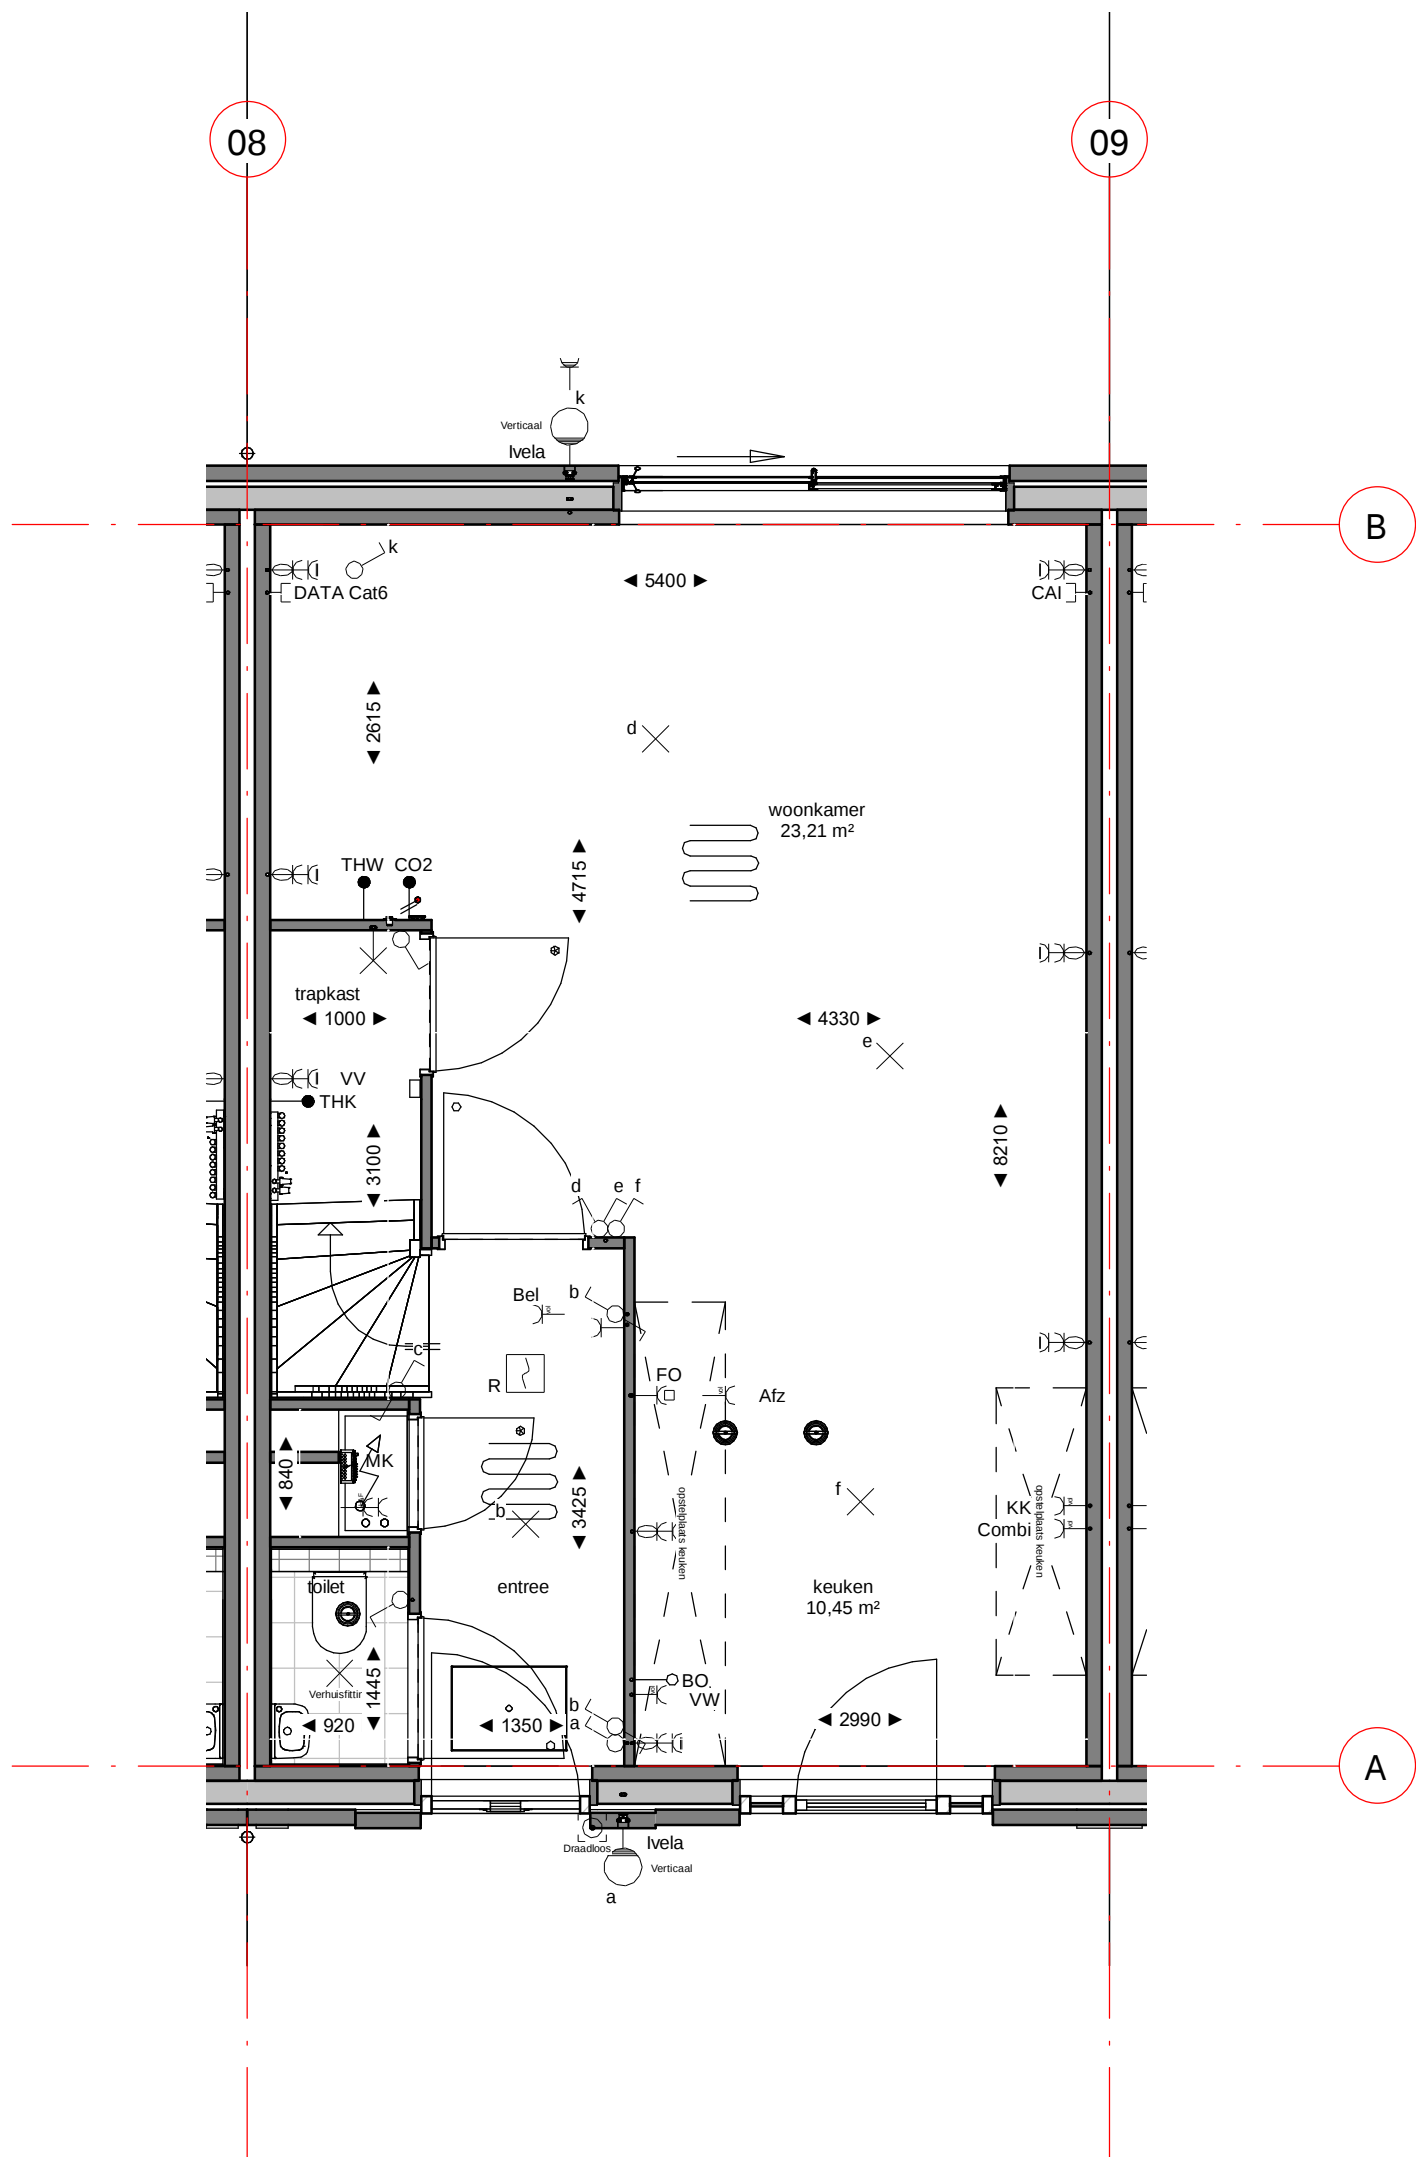


Dura Vermeer Bouw Zuid West BV
Rotterdam Airportplein 21
3045 AP Rotterdam
Postbus 1986
3000 BZ Rotterdam
Telefoon: (010) 280 85 00
E-mail: dvb-zw@duravermeer.nl

tek. nr	: VK-019-00	fase	: 3b Verkoop
gezien	: EV/DB	datum	: 11-10-2022
getekend	: AE/VT	gewijzigd	:
afmeting	: A3	wijzigingsnummer	:
project	: 83 woningen Zuiderhof fase 3		
onderdeel	: Begane grond bouwnummer 19 Blok 3		
			schaal 1:50 status DEFINITIEF projectnummer 4707

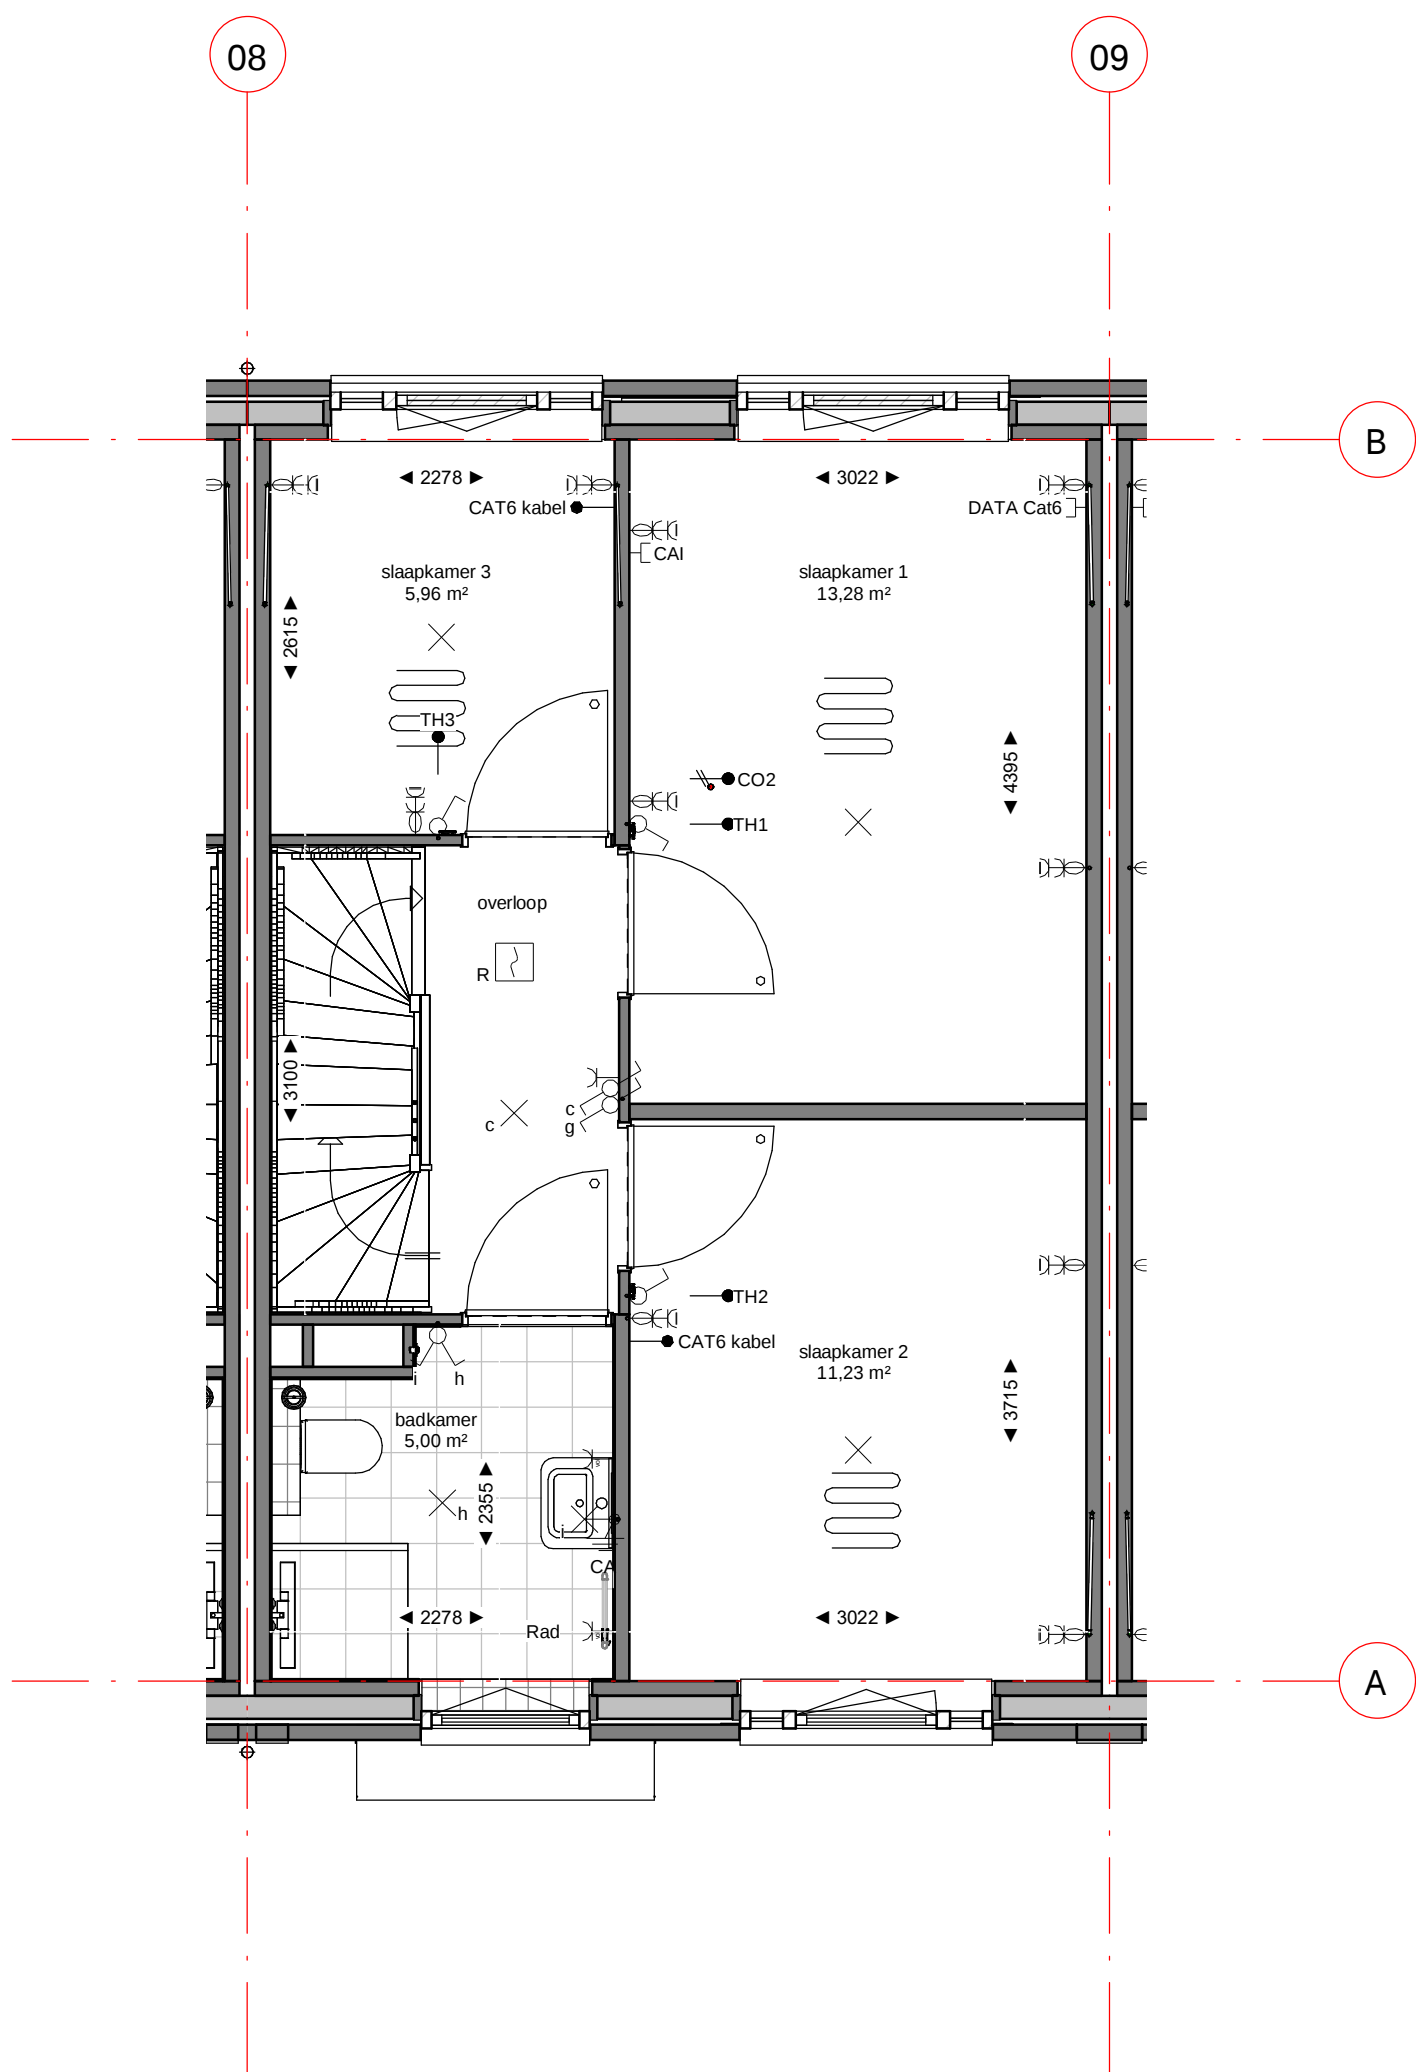

Dura Vermeer Bouw Zuid West BV
Rotterdam Airportplein 21
3045 AP Rotterdam
Postbus 1986
3000 BZ Rotterdam
Telefoon: (010) 280 85 00
E-mail: dvb-zw@duravermeer.nl

tek. nr	: VK-019-01	fase	: 3b Verkoop
gezien	: EV/DB	datum	: 11-10-2022
getekend	: AE/VT	gewijzigd	:
afmeting	: A3	wijzigingsnummer	:
project	: 83 woningen Zuiderhof fase 3		
onderdeel	: 1e verdieping bouwnummer 19 Blok 3		
			schaal 1:50 status DEFINITIEF projectnummer 4707

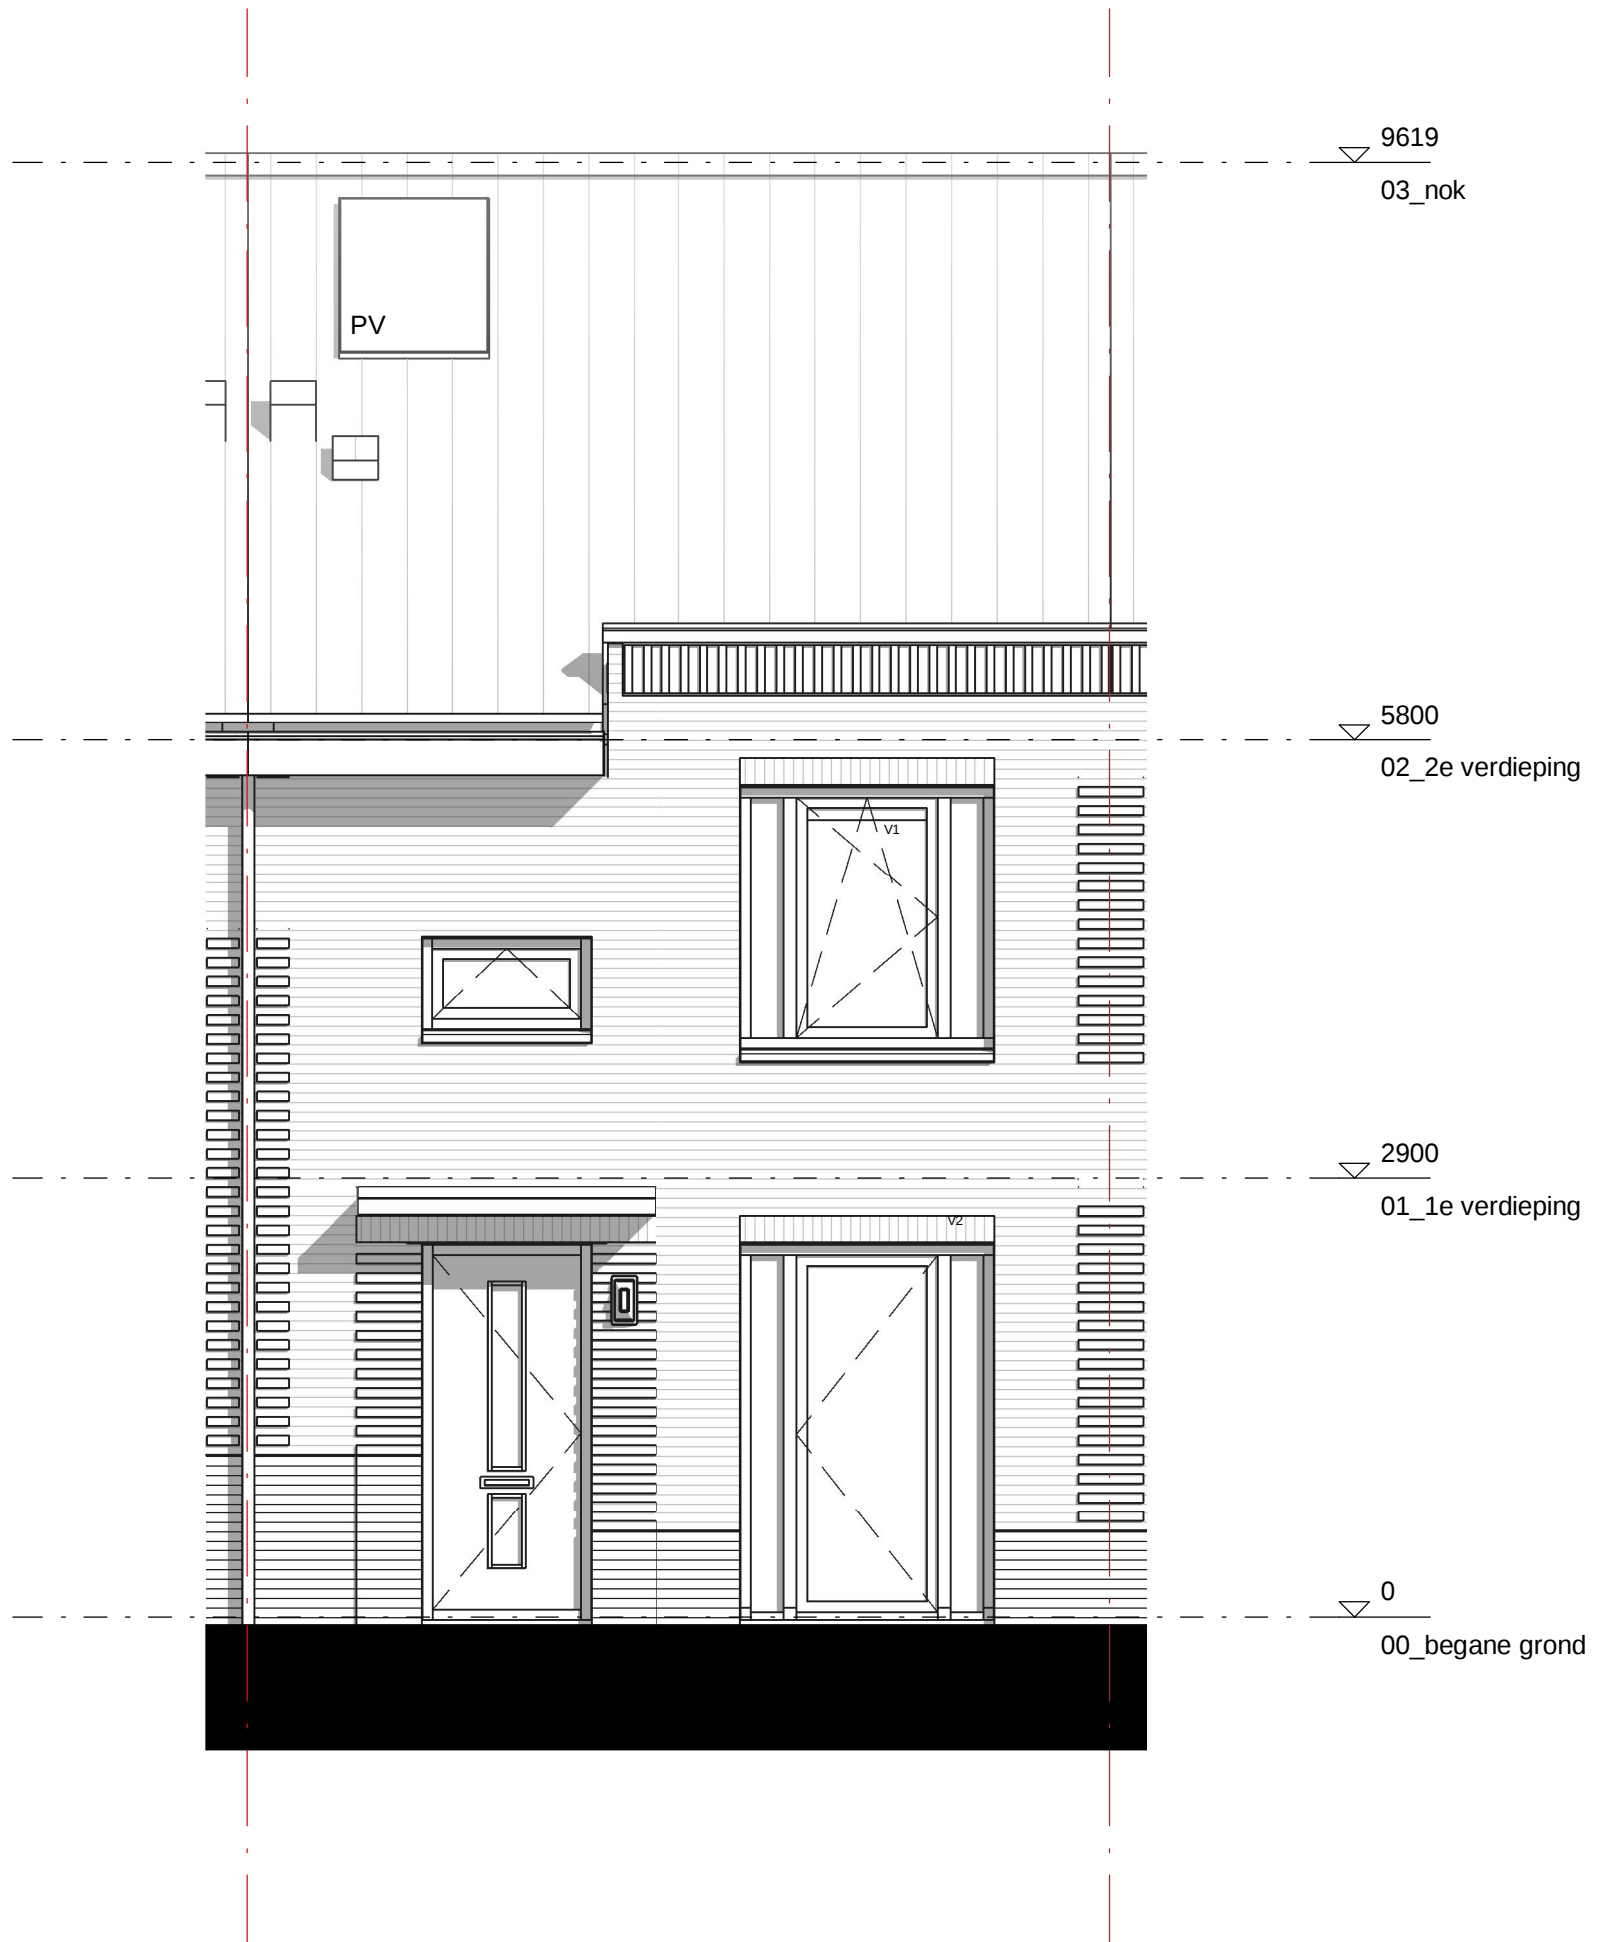


Dura Vermeer Bouw Zuid West BV
Rotterdam Airportplein 21
3045 AP Rotterdam
Postbus 1986
3000 BZ Rotterdam
Telefoon: (010) 280 85 00
E-mail: dvb-zw@duravermeer.nl

tek. nr	: VK-019-03	fase	: 3b Verkoop
gezien	: EV/DB	datum	: 11-10-2022
getekend	: AE/VT	gewijzigd	:
afmeting	: A3	wijzigingsnummer	:
project	: 83 woningen Zuiderhof fase 3		
onderdeel	: voorgevel bnr 19 Blok 3		
			schaal 1:50 status DEFINITIEF projectnummer 4707




Dura Vermeer Bouw Zuid West BV
Rotterdam Airportplein 21
3045 AP Rotterdam
Postbus 1986
3000 BZ Rotterdam
Telefoon: (010) 280 85 00
E-mail: dvb-zw@duravermeer.nl

tek. nr	: VK-019-04	fase	: 3b Verkoop
gezien	: EV/DB	datum	: 11-10-2022
getekend	: AE/VT	gewijzigd	:
afmeting	: A3	wijzigingsnummer	:
project	: 83 woningen Zuiderhof fase 3		
onderdeel	: achtergevel bnr 19 Blok 3		
			schaal 1:50 status DEFINITIEF projectnummer 4707

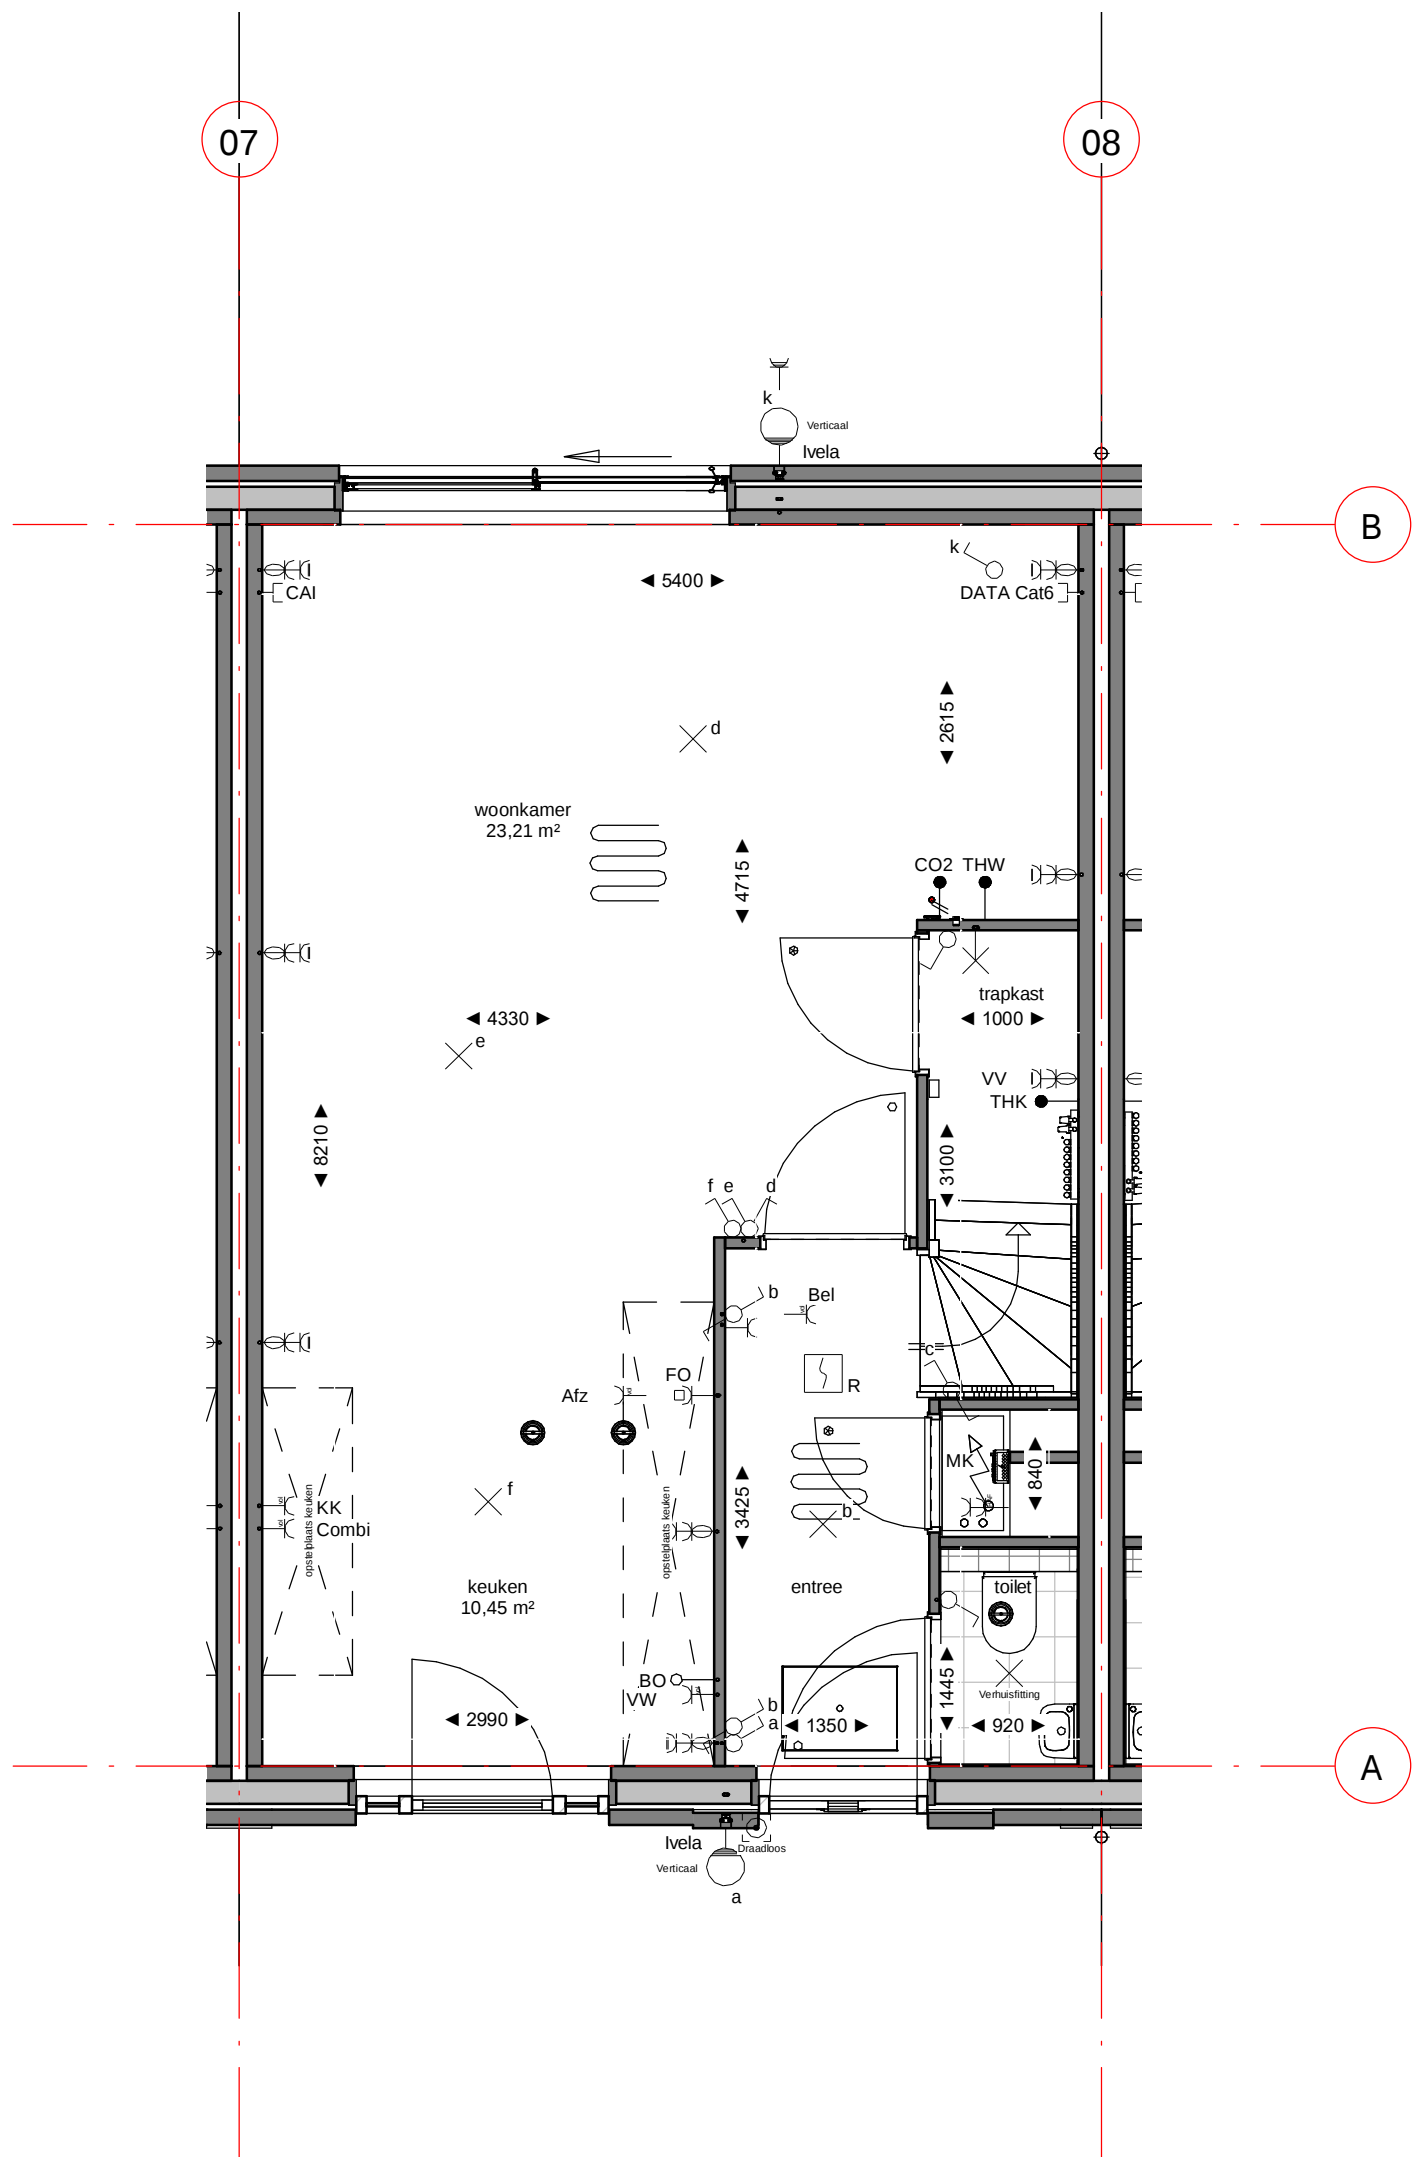


Dura Vermeer Bouw Zuid West BV
Rotterdam Airportplein 21
3045 AP Rotterdam
Postbus 1986
3000 BZ Rotterdam
Telefoon: (010) 280 85 00
E-mail: dvb-zw@duravermeer.nl

tek. nr	: VK-020-00	fase	: 3b Verkoop
gezien	: EV/DB	datum	: 11-10-2022
getekend	: AE/VT	gewijzigd	:
afmeting	: A3	wijzigingsnummer	:
project	: 83 woningen Zuiderhof fase 3		
onderdeel	: Begane grond bouwnummer 20 Blok 3		
			schaal 1:50 status DEFINITIEF projectnummer 4707

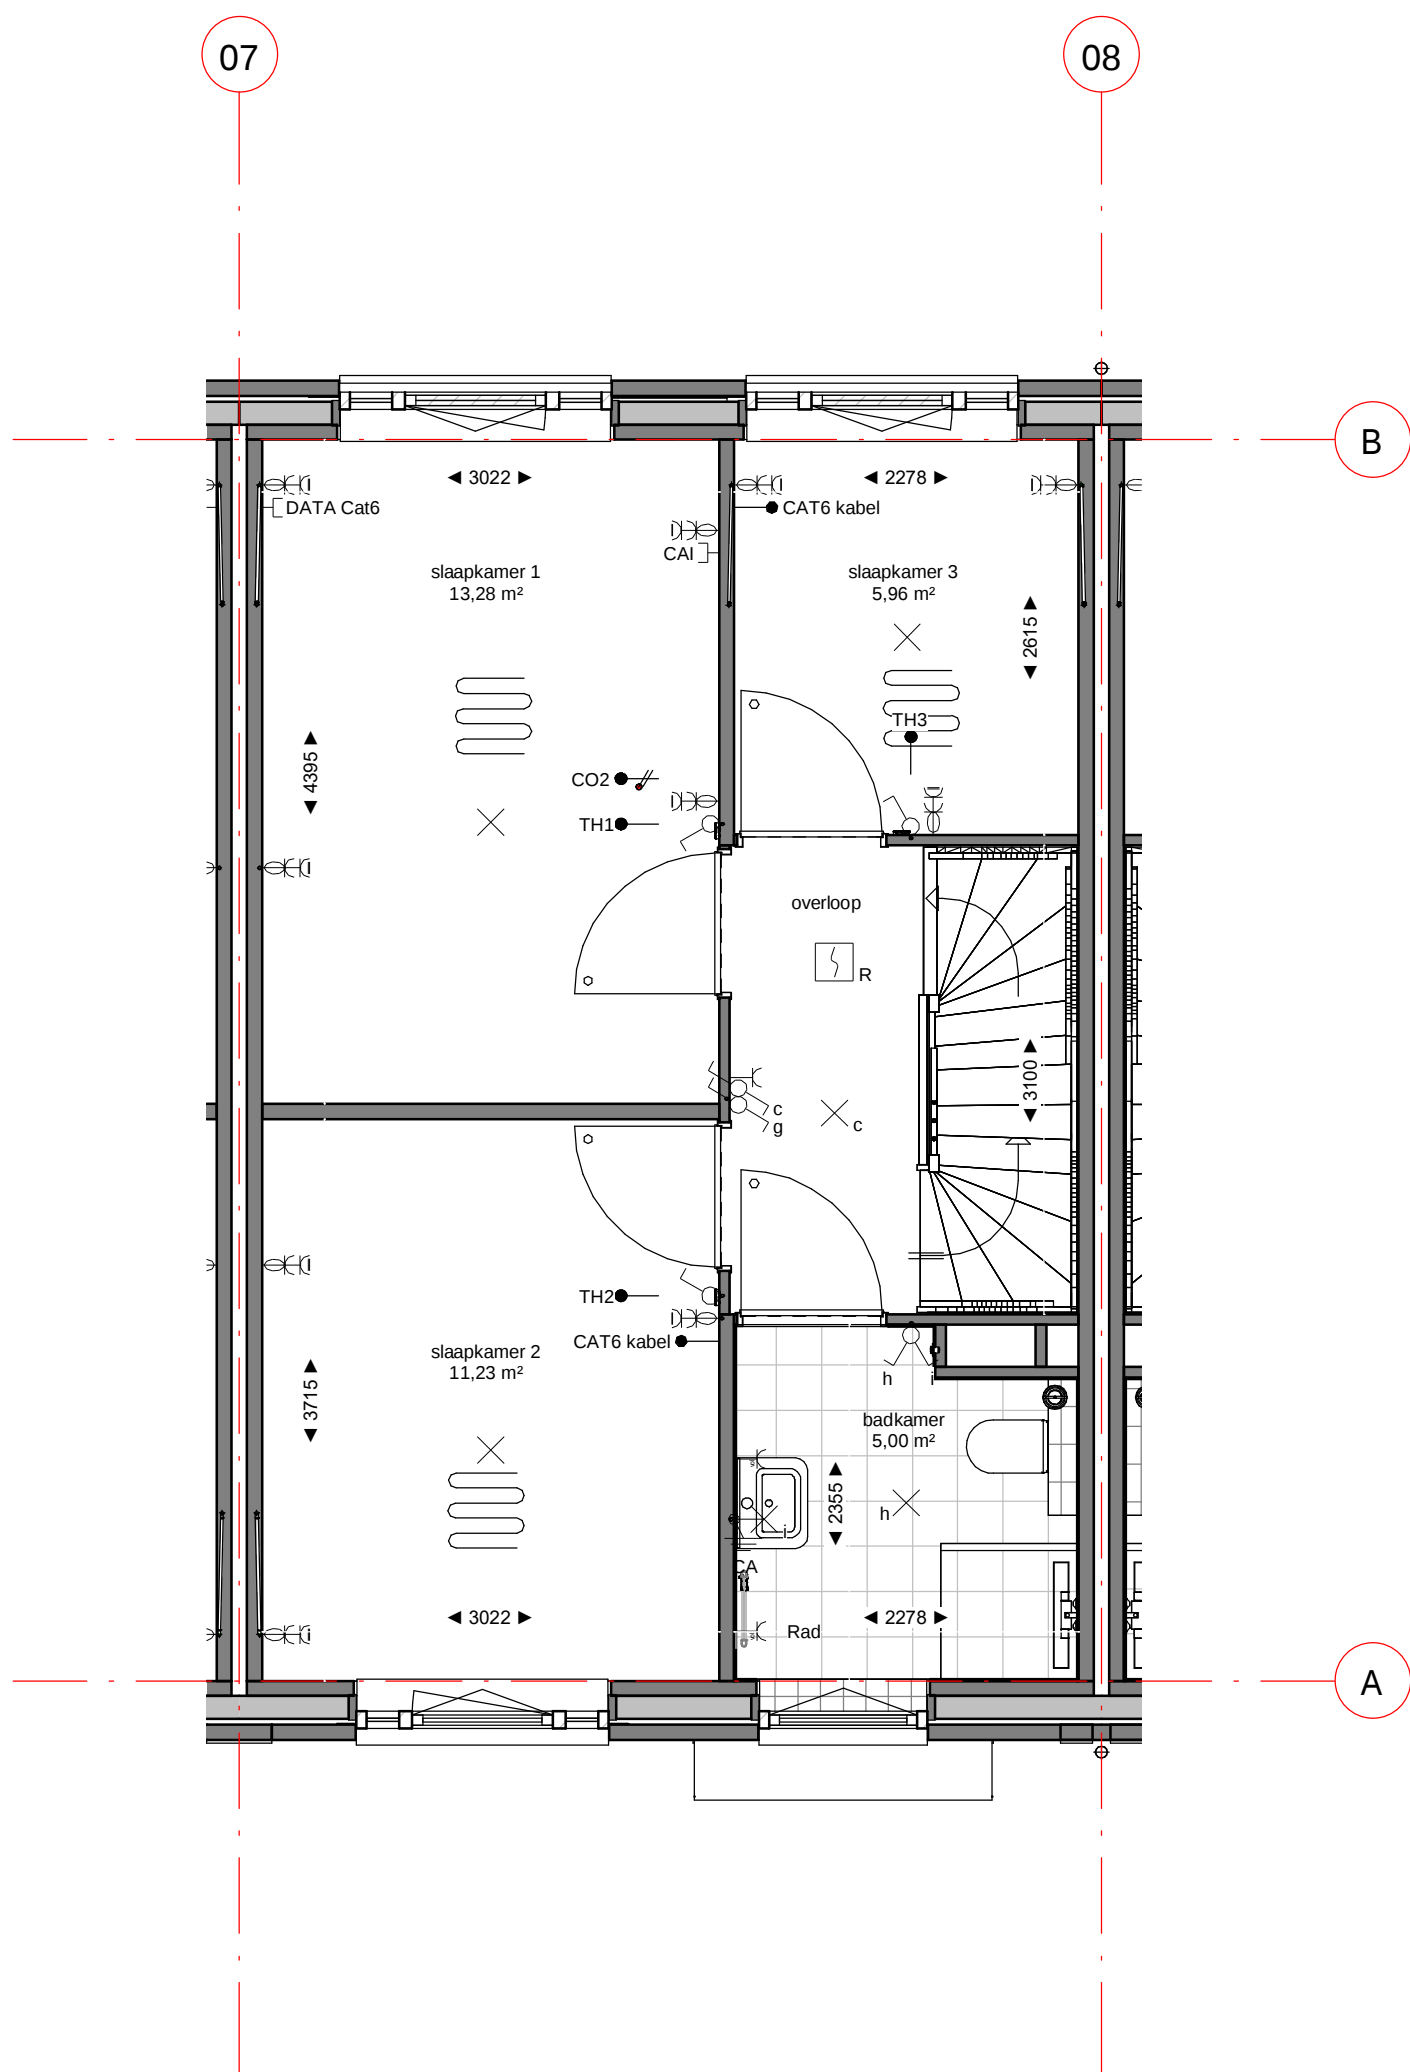


Dura Vermeer Bouw Zuid West BV
Rotterdam Airportplein 21
3045 AP Rotterdam
Postbus 1986
3000 BZ Rotterdam
Telefoon: (010) 280 85 00
E-mail: dvb-zw@duravermeer.nl

tek. nr	: VK-020-01	fase	: 3b Verkoop
gezien	: EV/DB	datum	: 11-10-2022
getekend	: AE/VT	gewijzigd	:
afmeting	: A3	wijzigingsnummer	:
project	: 83 woningen Zuiderhof fase 3		
onderdeel	: 1e verdieping bouwnummer 20 Blok 3		
			schaal 1:50 status DEFINITIEF projectnummer 4707

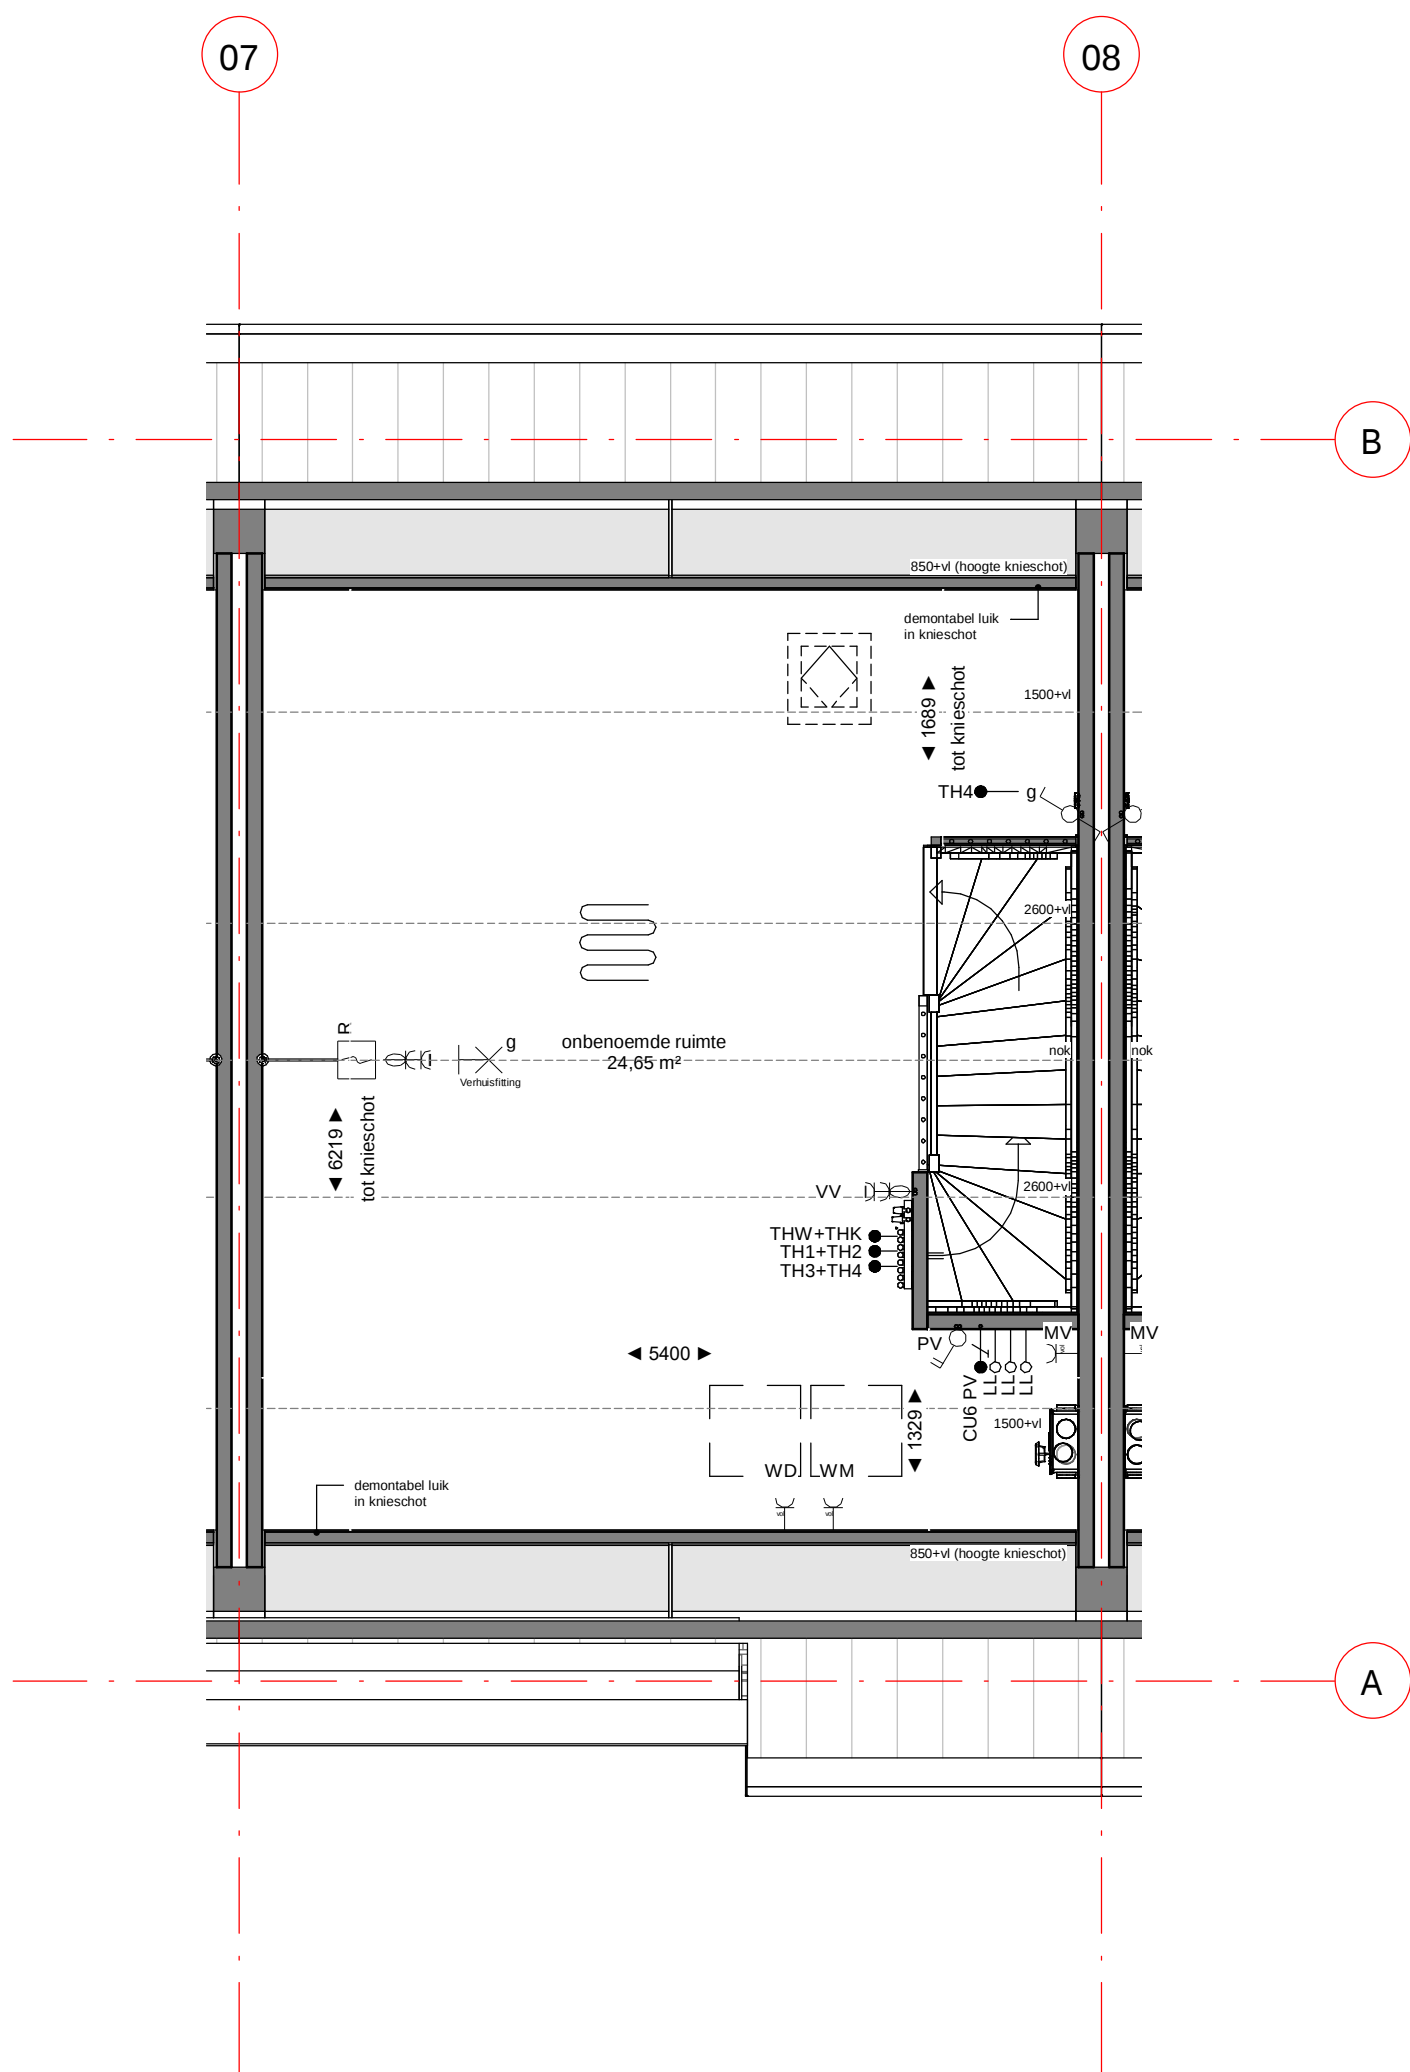

Dura Vermeer Bouw Zuid West BV
Rotterdam Airportplein 21
3045 AP Rotterdam
Postbus 1986
3000 BZ Rotterdam
Telefoon: (010) 280 85 00
E-mail: dvb-zw@duravermeer.nl

tek. nr	: VK-020-02	fase	: 3b Verkoop
gezien	: EV/DB	datum	: 11-10-2022
getekend	: AE/VT	gewijzigd	:
afmeting	: A3	wijzigingsnummer	:
project	: 83 woningen Zuiderhof fase 3		
onderdeel	: 2e verdieping bouwnummer 20 Blok 3		
			schaal 1:50 status DEFINITIEF projectnummer 4707

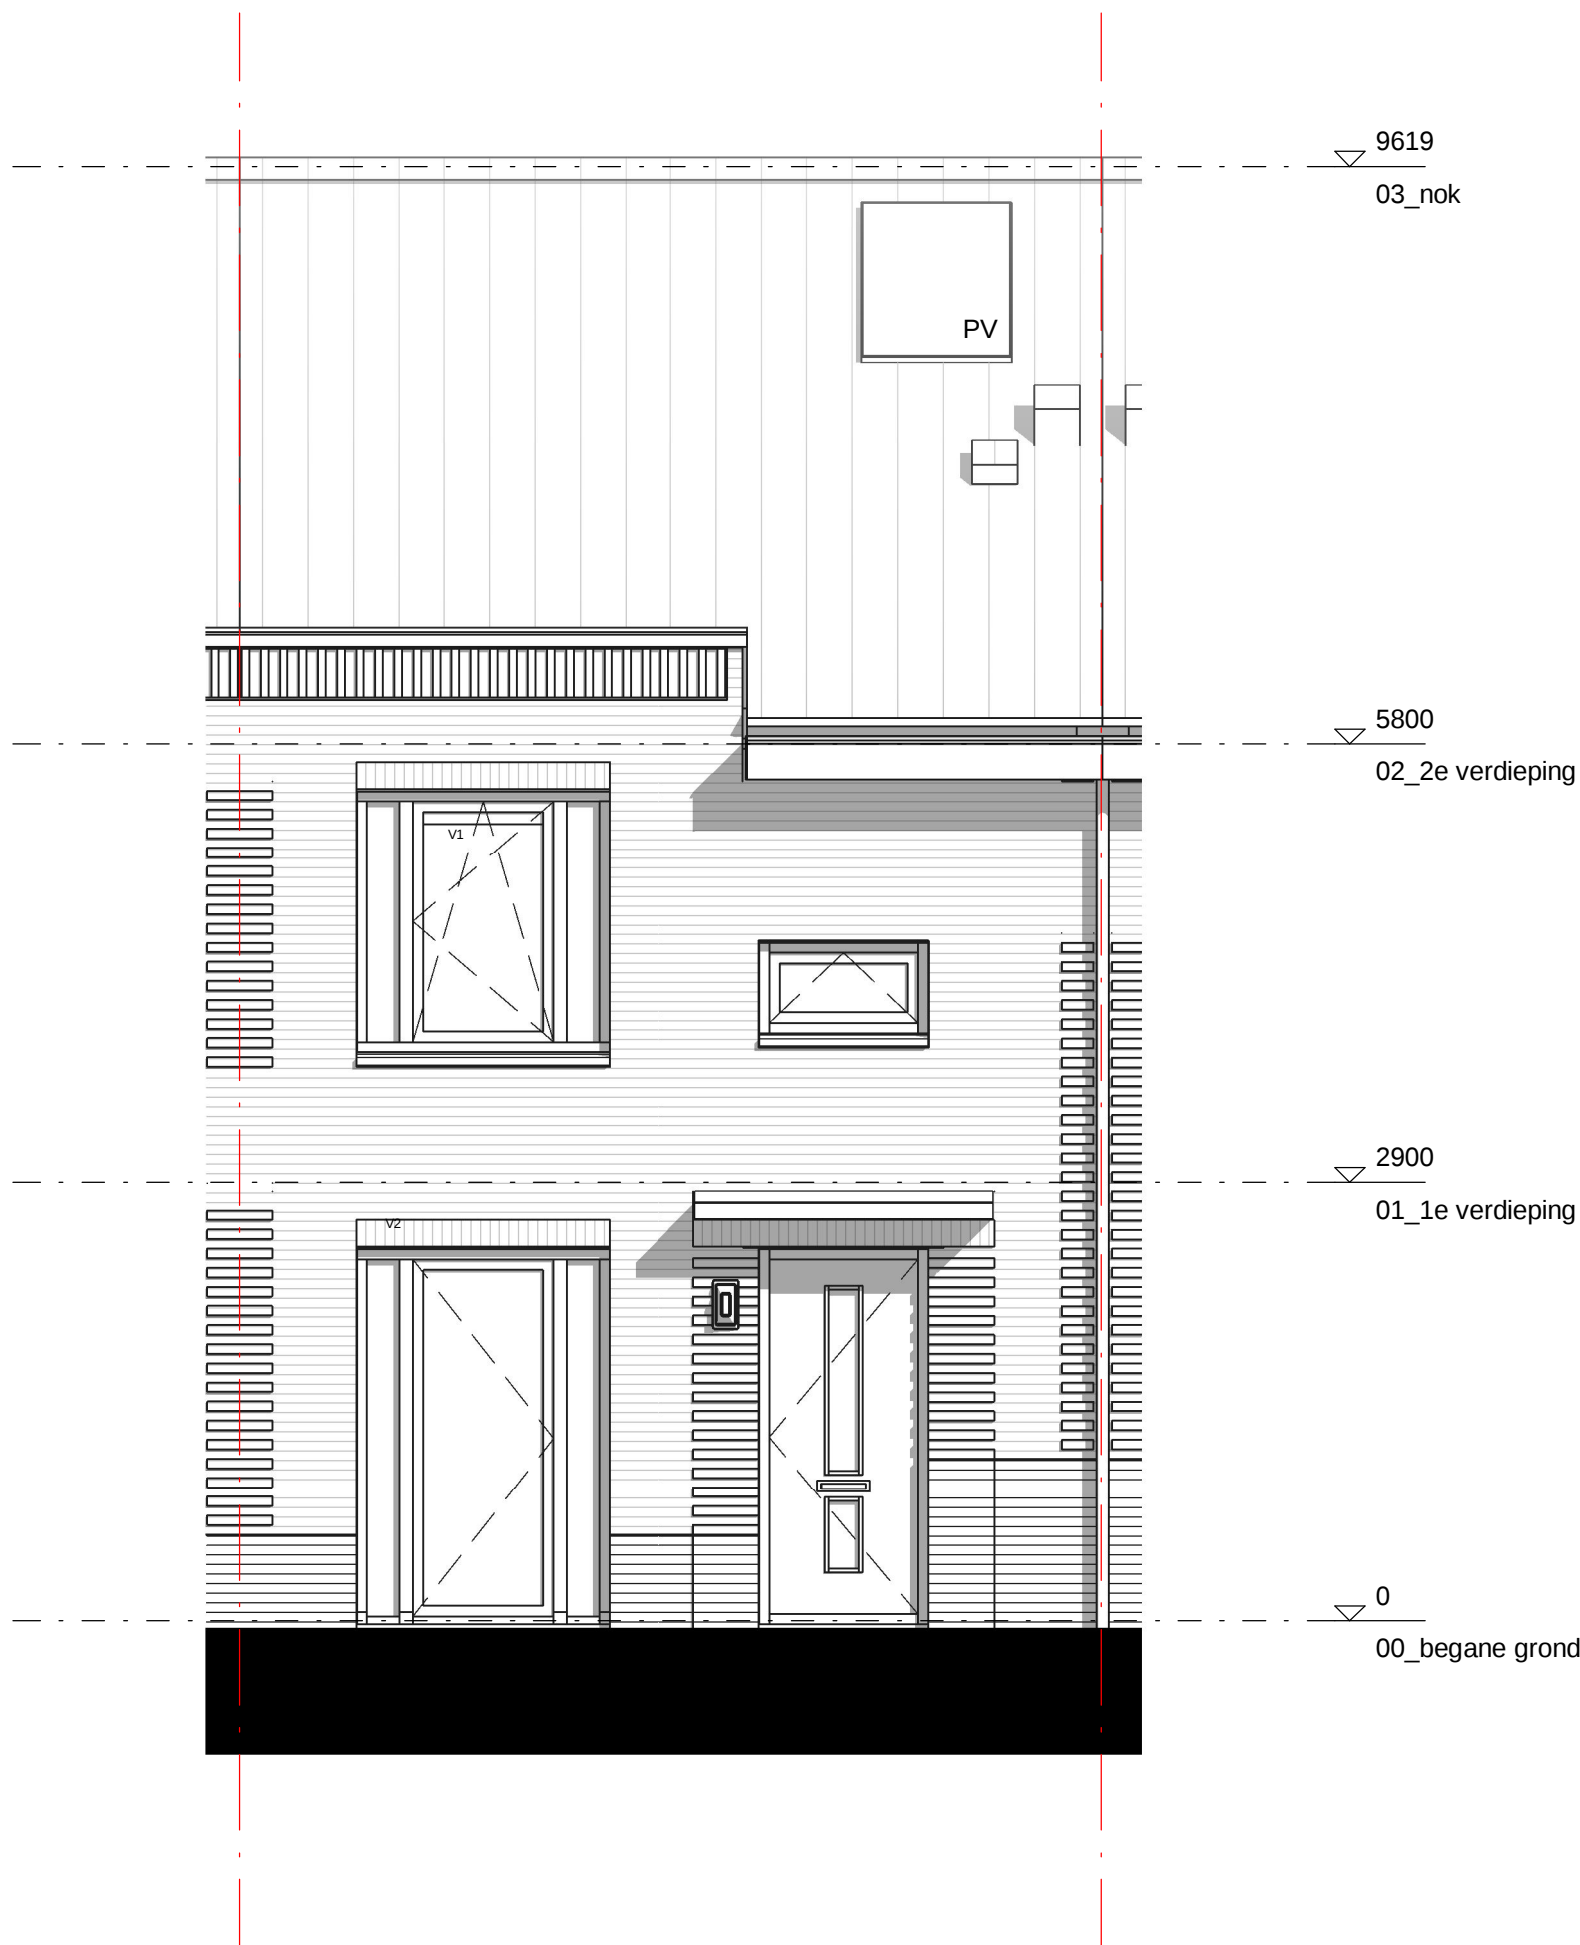


Dura Vermeer Bouw Zuid West BV
Rotterdam Airportplein 21
3045 AP Rotterdam
Postbus 1986
3000 BZ Rotterdam
Telefoon: (010) 280 85 00
E-mail: dvb-zw@duravermeer.nl

tek. nr	: VK-020-03	fase	: 3b Verkoop
gezien	: EV/DB	datum	: 11-10-2022
getekend	: AE/VT	gewijzigd	:
afmeting	: A3	wijzigingsnummer	:
project	: 83 woningen Zuiderhof fase 3		
onderdeel	: voorgevel bnr 20 Blok 3		
			schaal 1:50 status DEFINITIEF projectnummer 4707




Dura Vermeer Bouw Zuid West BV
Rotterdam Airportplein 21
3045 AP Rotterdam
Postbus 1986
3000 BZ Rotterdam
Telefoon: (010) 280 85 00
E-mail: dvb-zw@duravermeer.nl

tek. nr	: VK-020-04	fase	: 3b Verkoop
gezien	: EV/DB	datum	: 11-10-2022
getekend	: AE/VT	gewijzigd	:
afmeting	: A3	wijzigingsnummer	:
project	: 83 woningen Zuiderhof fase 3		
onderdeel:	achtergevel bnr 20 Blok 3		
			schaal 1:50 status DEFINITIEF projectnummer 4707

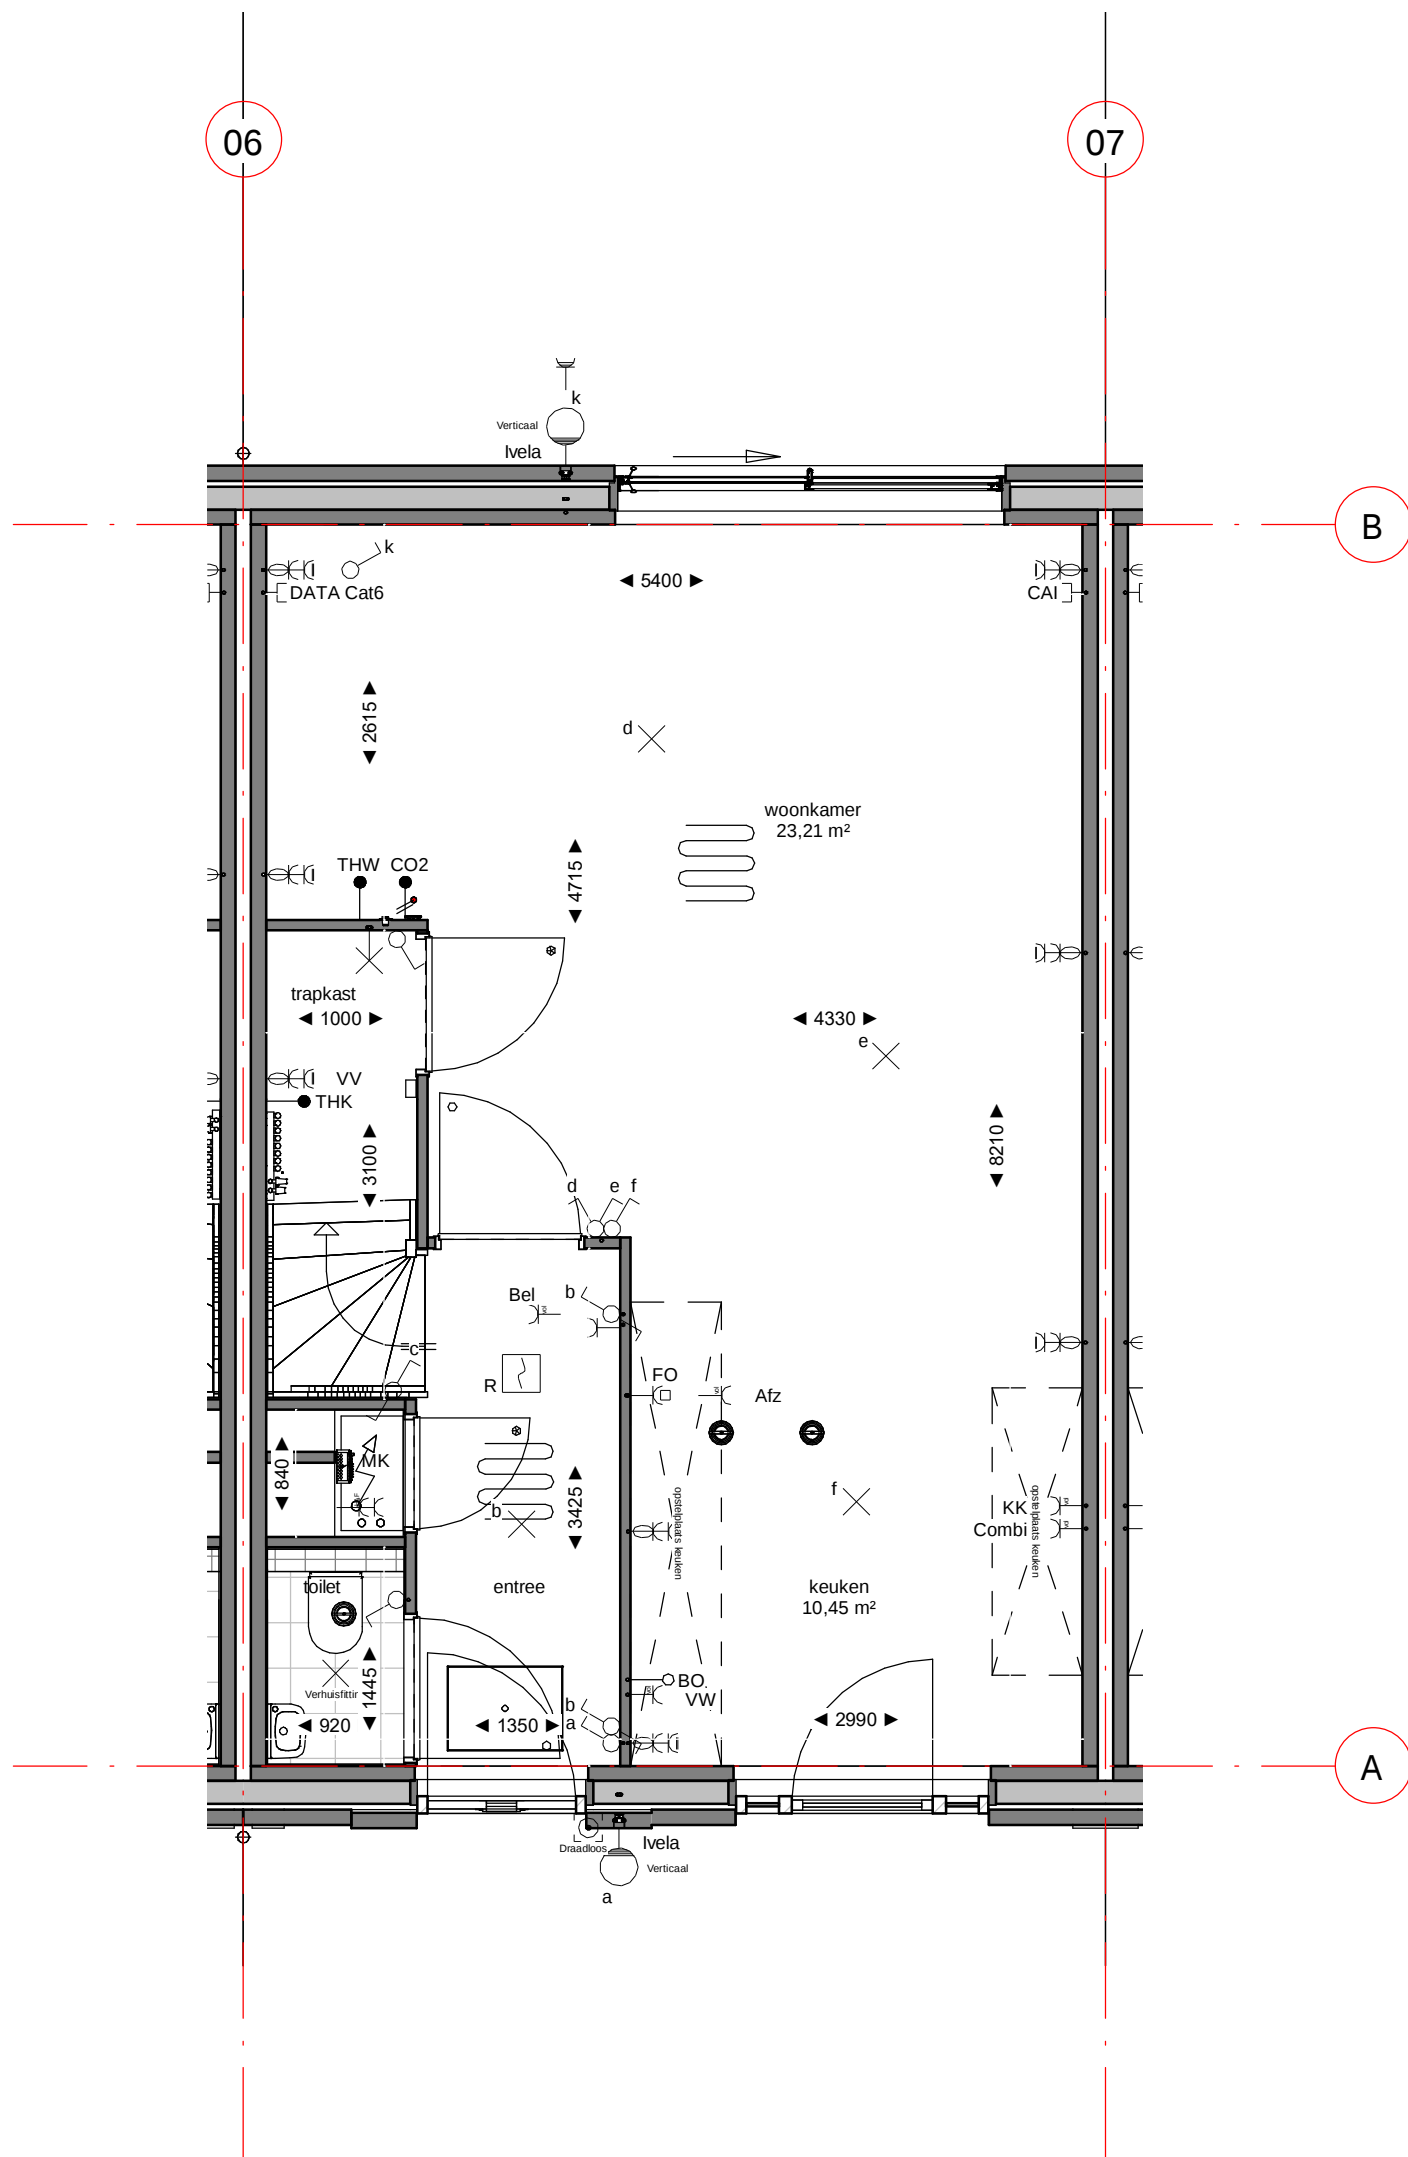


Dura Vermeer Bouw Zuid West BV
Rotterdam Airportplein 21
3045 AP Rotterdam
Postbus 1986
3000 BZ Rotterdam
Telefoon: (010) 280 85 00
E-mail: dvb-zw@duravermeer.nl

tek. nr	: VK-021-00	fase	: 3b Verkoop
gezien	: EV/DB	datum	: 11-10-2022
getekend	: AE/VT	gewijzigd	:
afmeting	: A3	wijzigingsnummer	:
project	: 83 woningen Zuiderhof fase 3		
onderdeel	: Begane grond bouwnummer 21 Blok 3		
			schaal 1:50 status DEFINITIEF projectnummer 4707

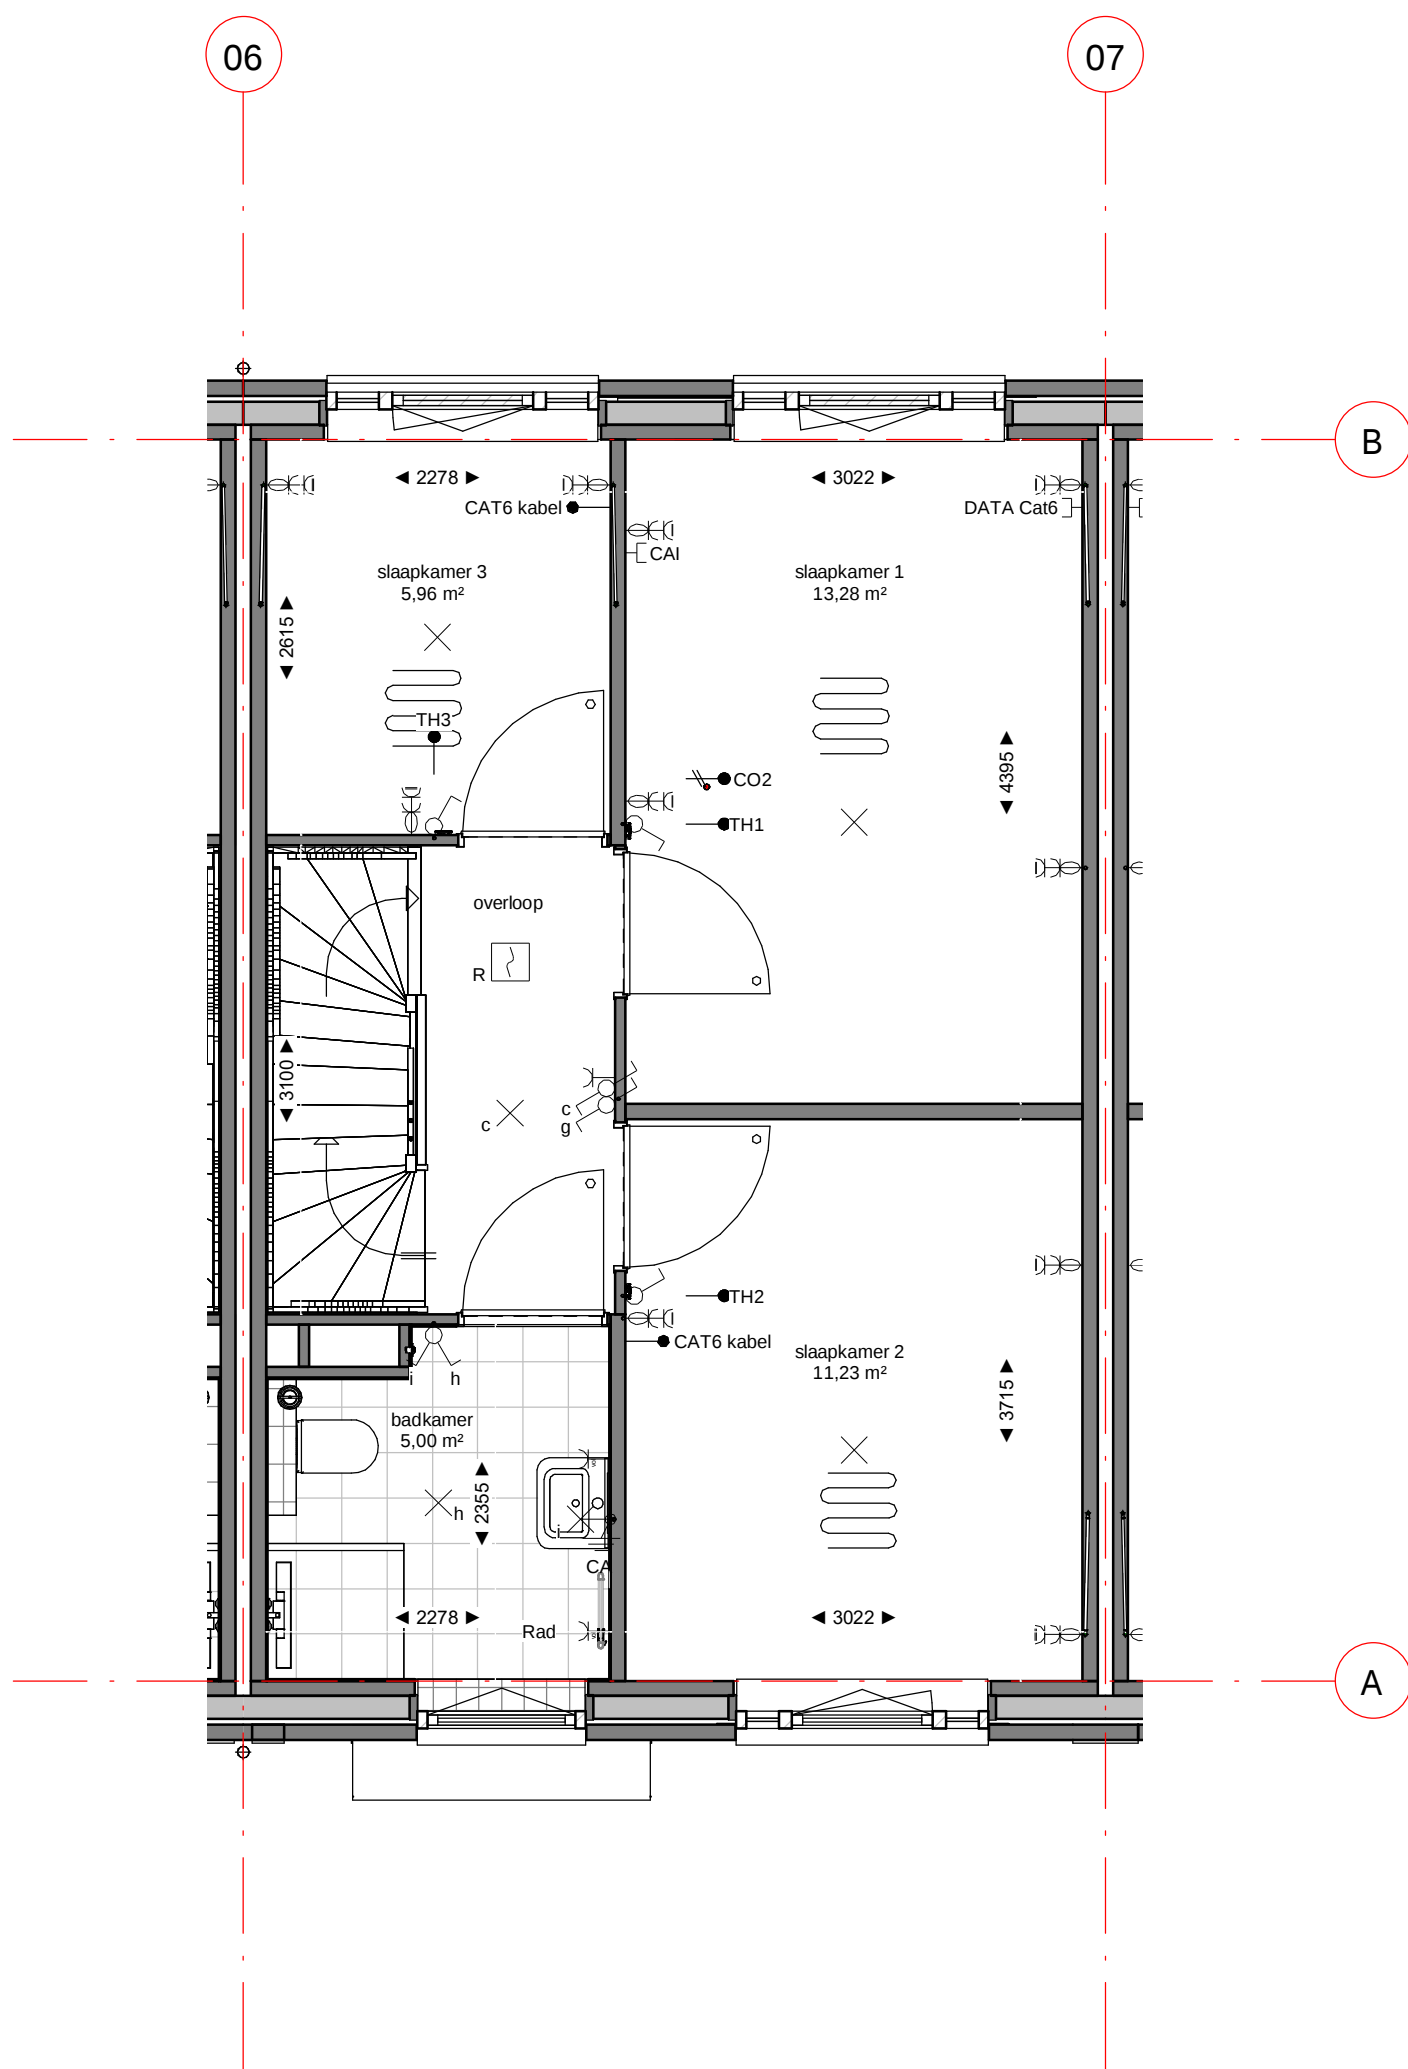

Dura Vermeer Bouw Zuid West BV
Rotterdam Airportplein 21
3045 AP Rotterdam
Postbus 1986
3000 BZ Rotterdam
Telefoon: (010) 280 85 00
E-mail: dvb-zw@duravermeer.nl

tek. nr	: VK-021-01	fase	: 3b Verkoop
gezien	: EV/DB	datum	: 11-10-2022
getekend	: AE/VT	gewijzigd	:
afmeting	: A3	wijzigingsnummer	:
project	: 83 woningen Zuiderhof fase 3		
onderdeel	: 1e verdieping bouwnummer 21 Blok 3		
			schaal 1:50 status DEFINITIEF projectnummer 4707

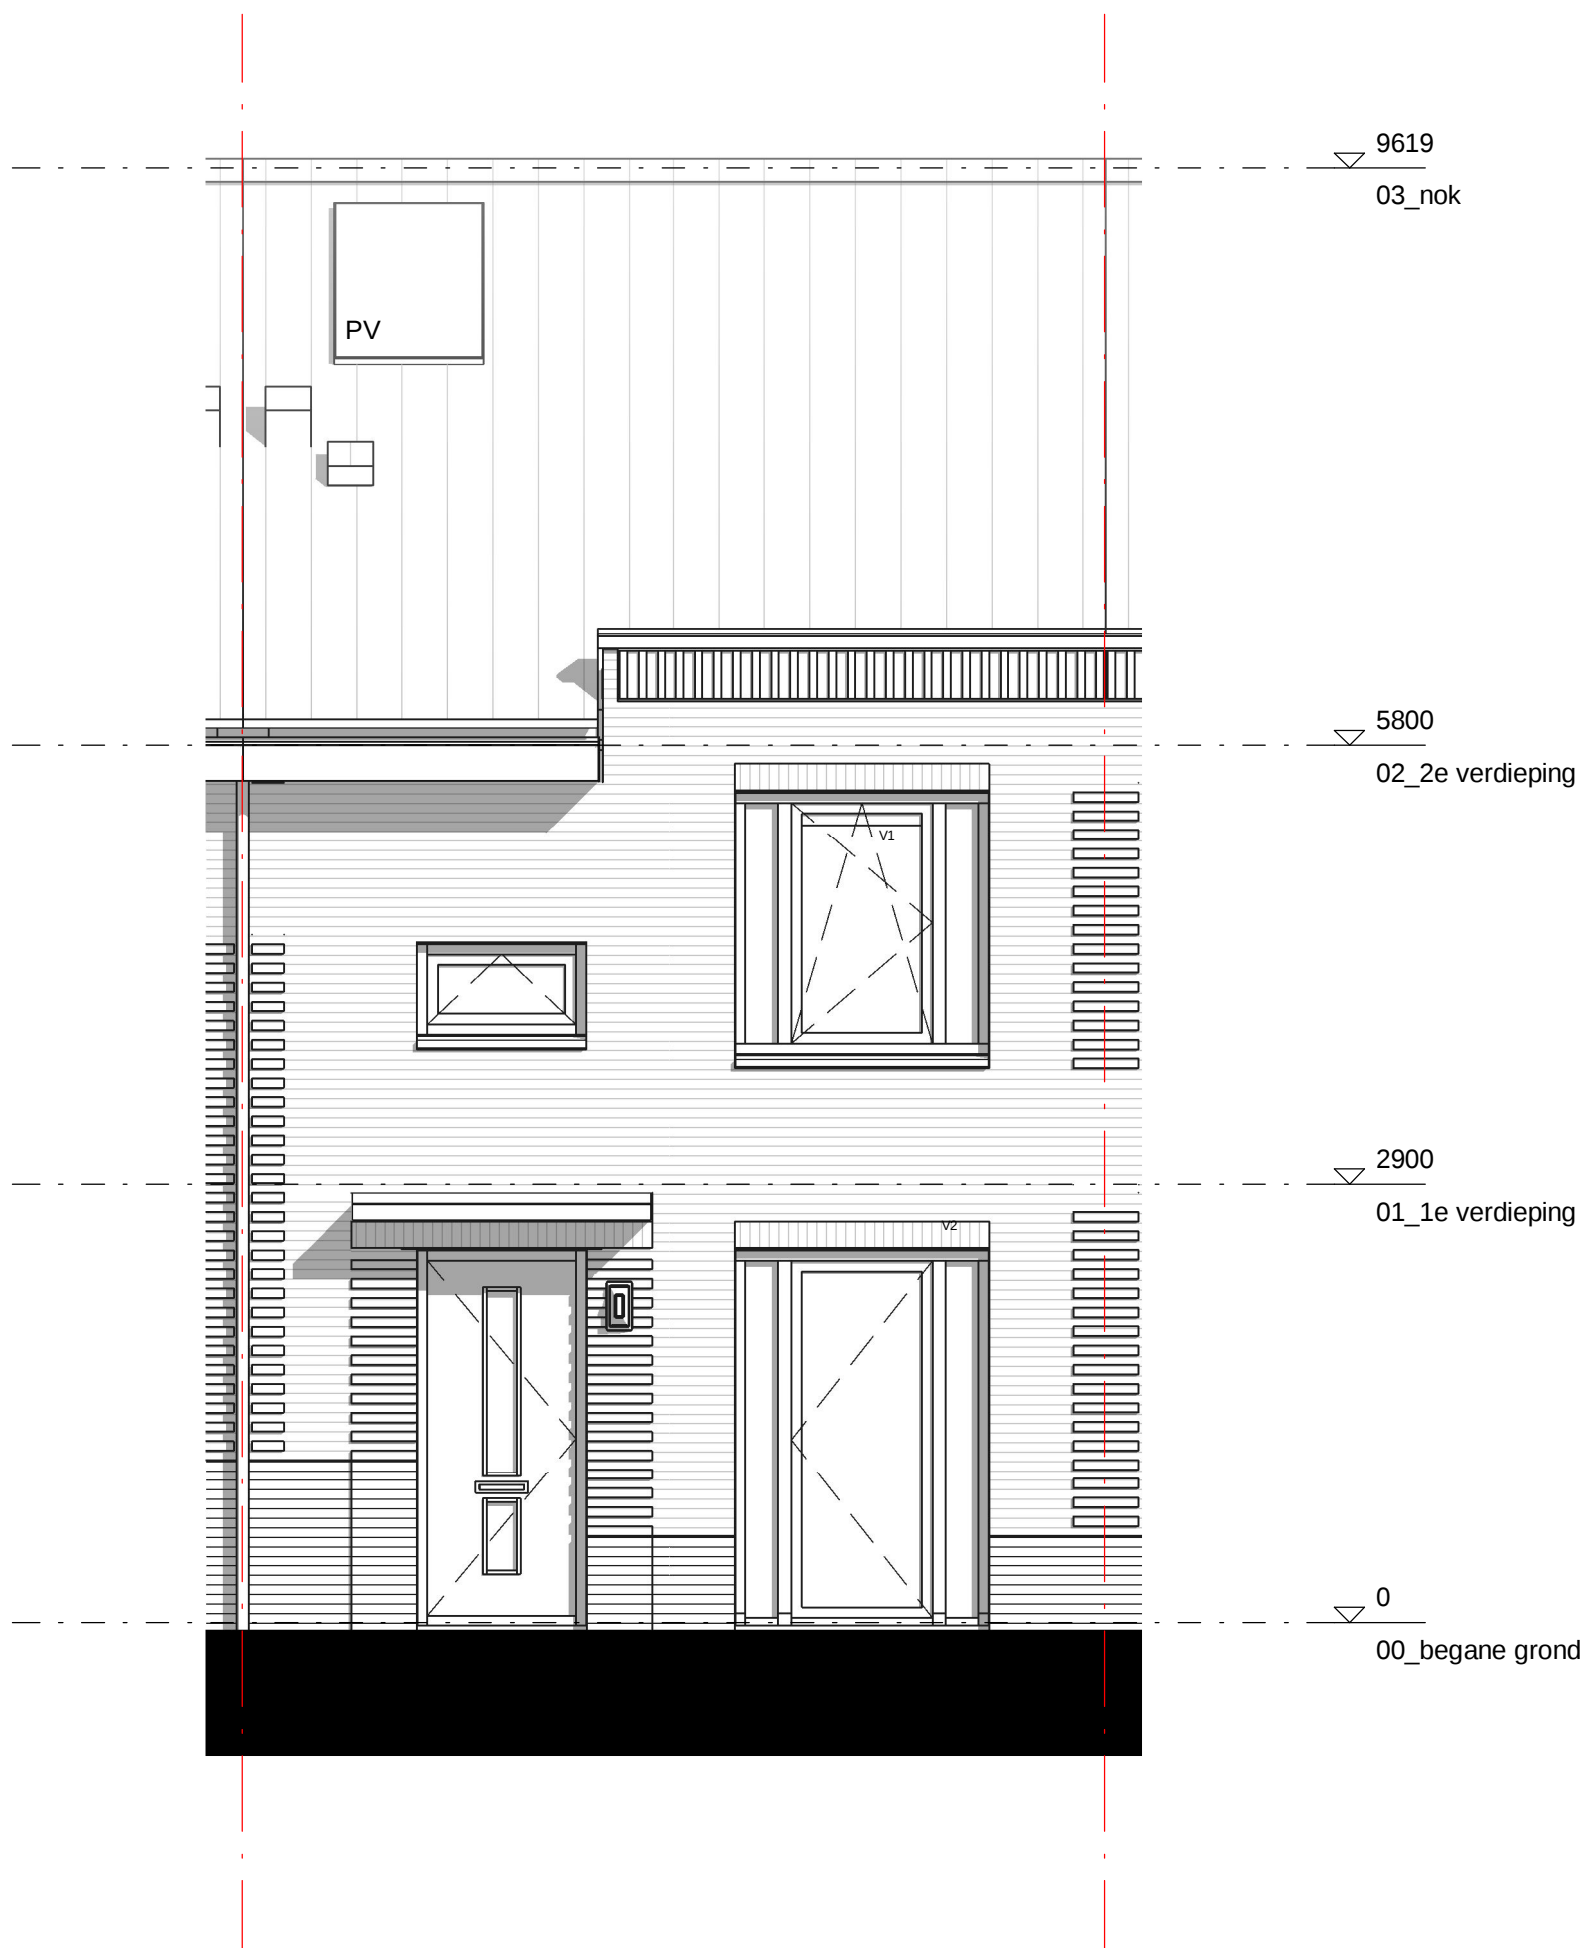


Dura Vermeer Bouw Zuid West BV
Rotterdam Airportplein 21
3045 AP Rotterdam
Postbus 1986
3000 BZ Rotterdam
Telefoon: (010) 280 85 00
E-mail: dvb-zw@duravermeer.nl

tek. nr	: VK-021-03	fase	: 3b Verkoop
gezien	: EV/DB	datum	: 11-10-2022
getekend	: AE/VT	gewijzigd	:
afmeting	: A3	wijzigingsnummer	:
project	: 83 woningen Zuiderhof fase 3		
onderdeel	: voorgevel bnr 21 Blok 3		
			schaal 1:50 status DEFINITIEF projectnummer 4707




Dura Vermeer Bouw Zuid West BV
Rotterdam Airportplein 21
3045 AP Rotterdam
Postbus 1986
3000 BZ Rotterdam
Telefoon: (010) 280 85 00
E-mail: dvb-zw@duravermeer.nl

tek. nr	: VK-021-04	fase	: 3b Verkoop
gezien	: EV/DB	datum	: 11-10-2022
getekend	: AE/VT	gewijzigd	:
afmeting	: A3	wijzigingsnummer	:
project	: 83 woningen Zuiderhof fase 3		
onderdeel	: achtergevel bnr 21 Blok 3		
			schaal 1:50 status DEFINITIEF projectnummer 4707

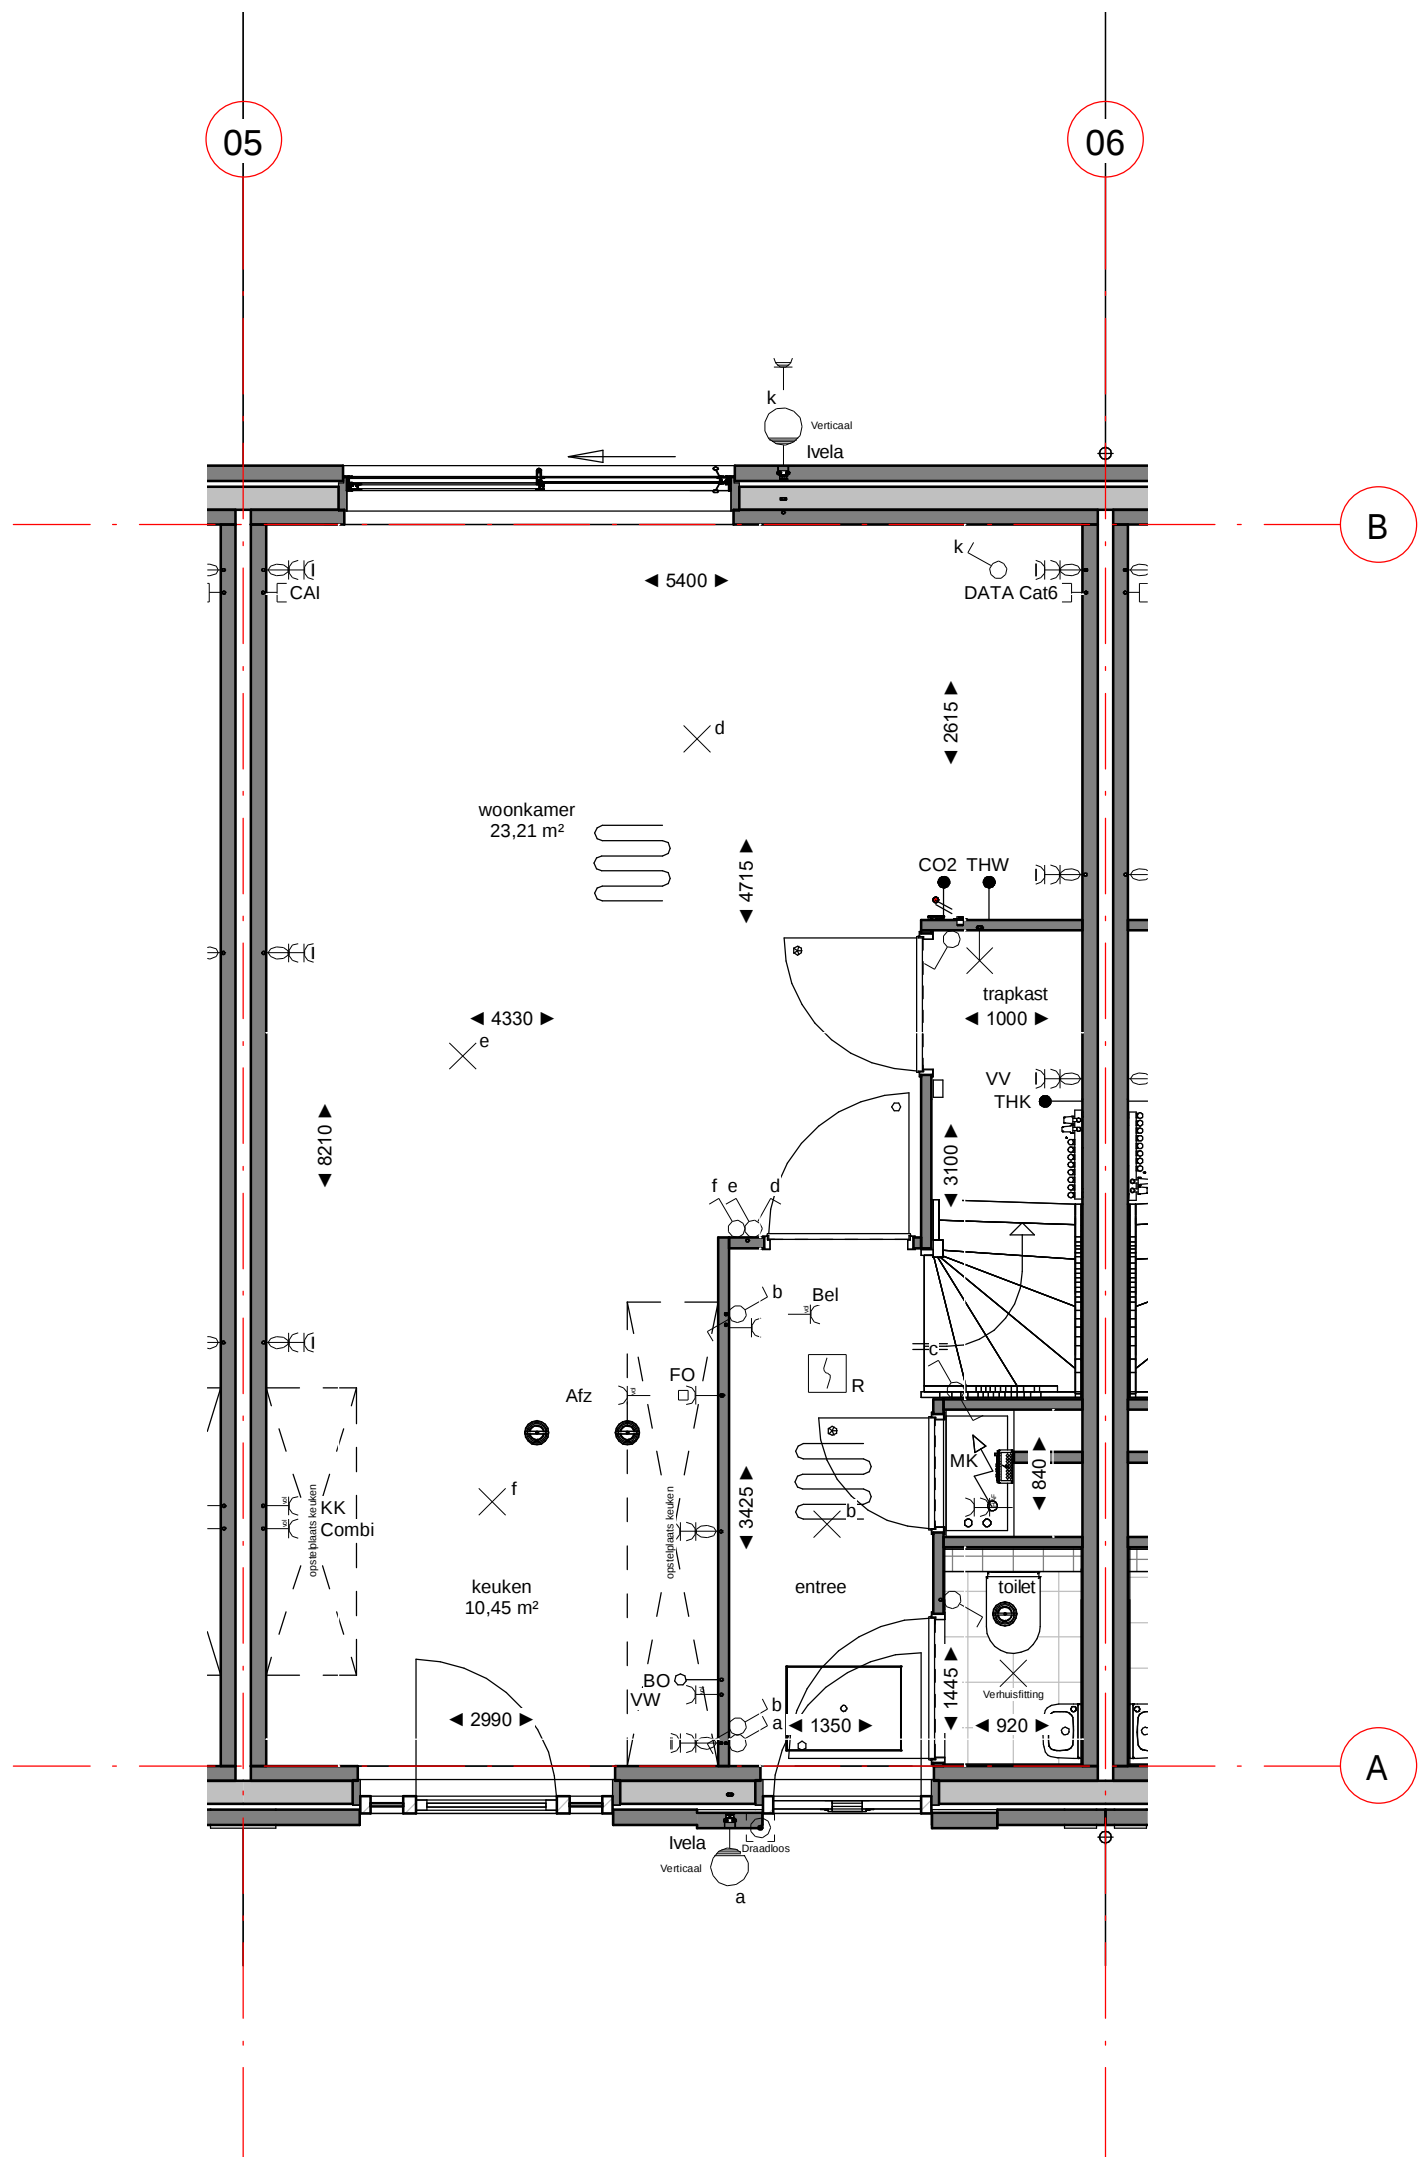


Dura Vermeer Bouw Zuid West BV
Rotterdam Airportplein 21
3045 AP Rotterdam
Postbus 1986
3000 BZ Rotterdam
Telefoon: (010) 280 85 00
E-mail: dvb-zw@duravermeer.nl

tek. nr	: VK-022-00	fase	: 3b Verkoop
gezien	: EV/DB	datum	: 11-10-2022
getekend	: AE/VT	gewijzigd	:
afmeting	: A3	wijzigingsnummer	:
project	: 83 woningen Zuiderhof fase 3		
onderdeel	: Begane grond bouwnummer 22 Blok 3		
			schaal 1:50 status DEFINITIEF projectnummer 4707

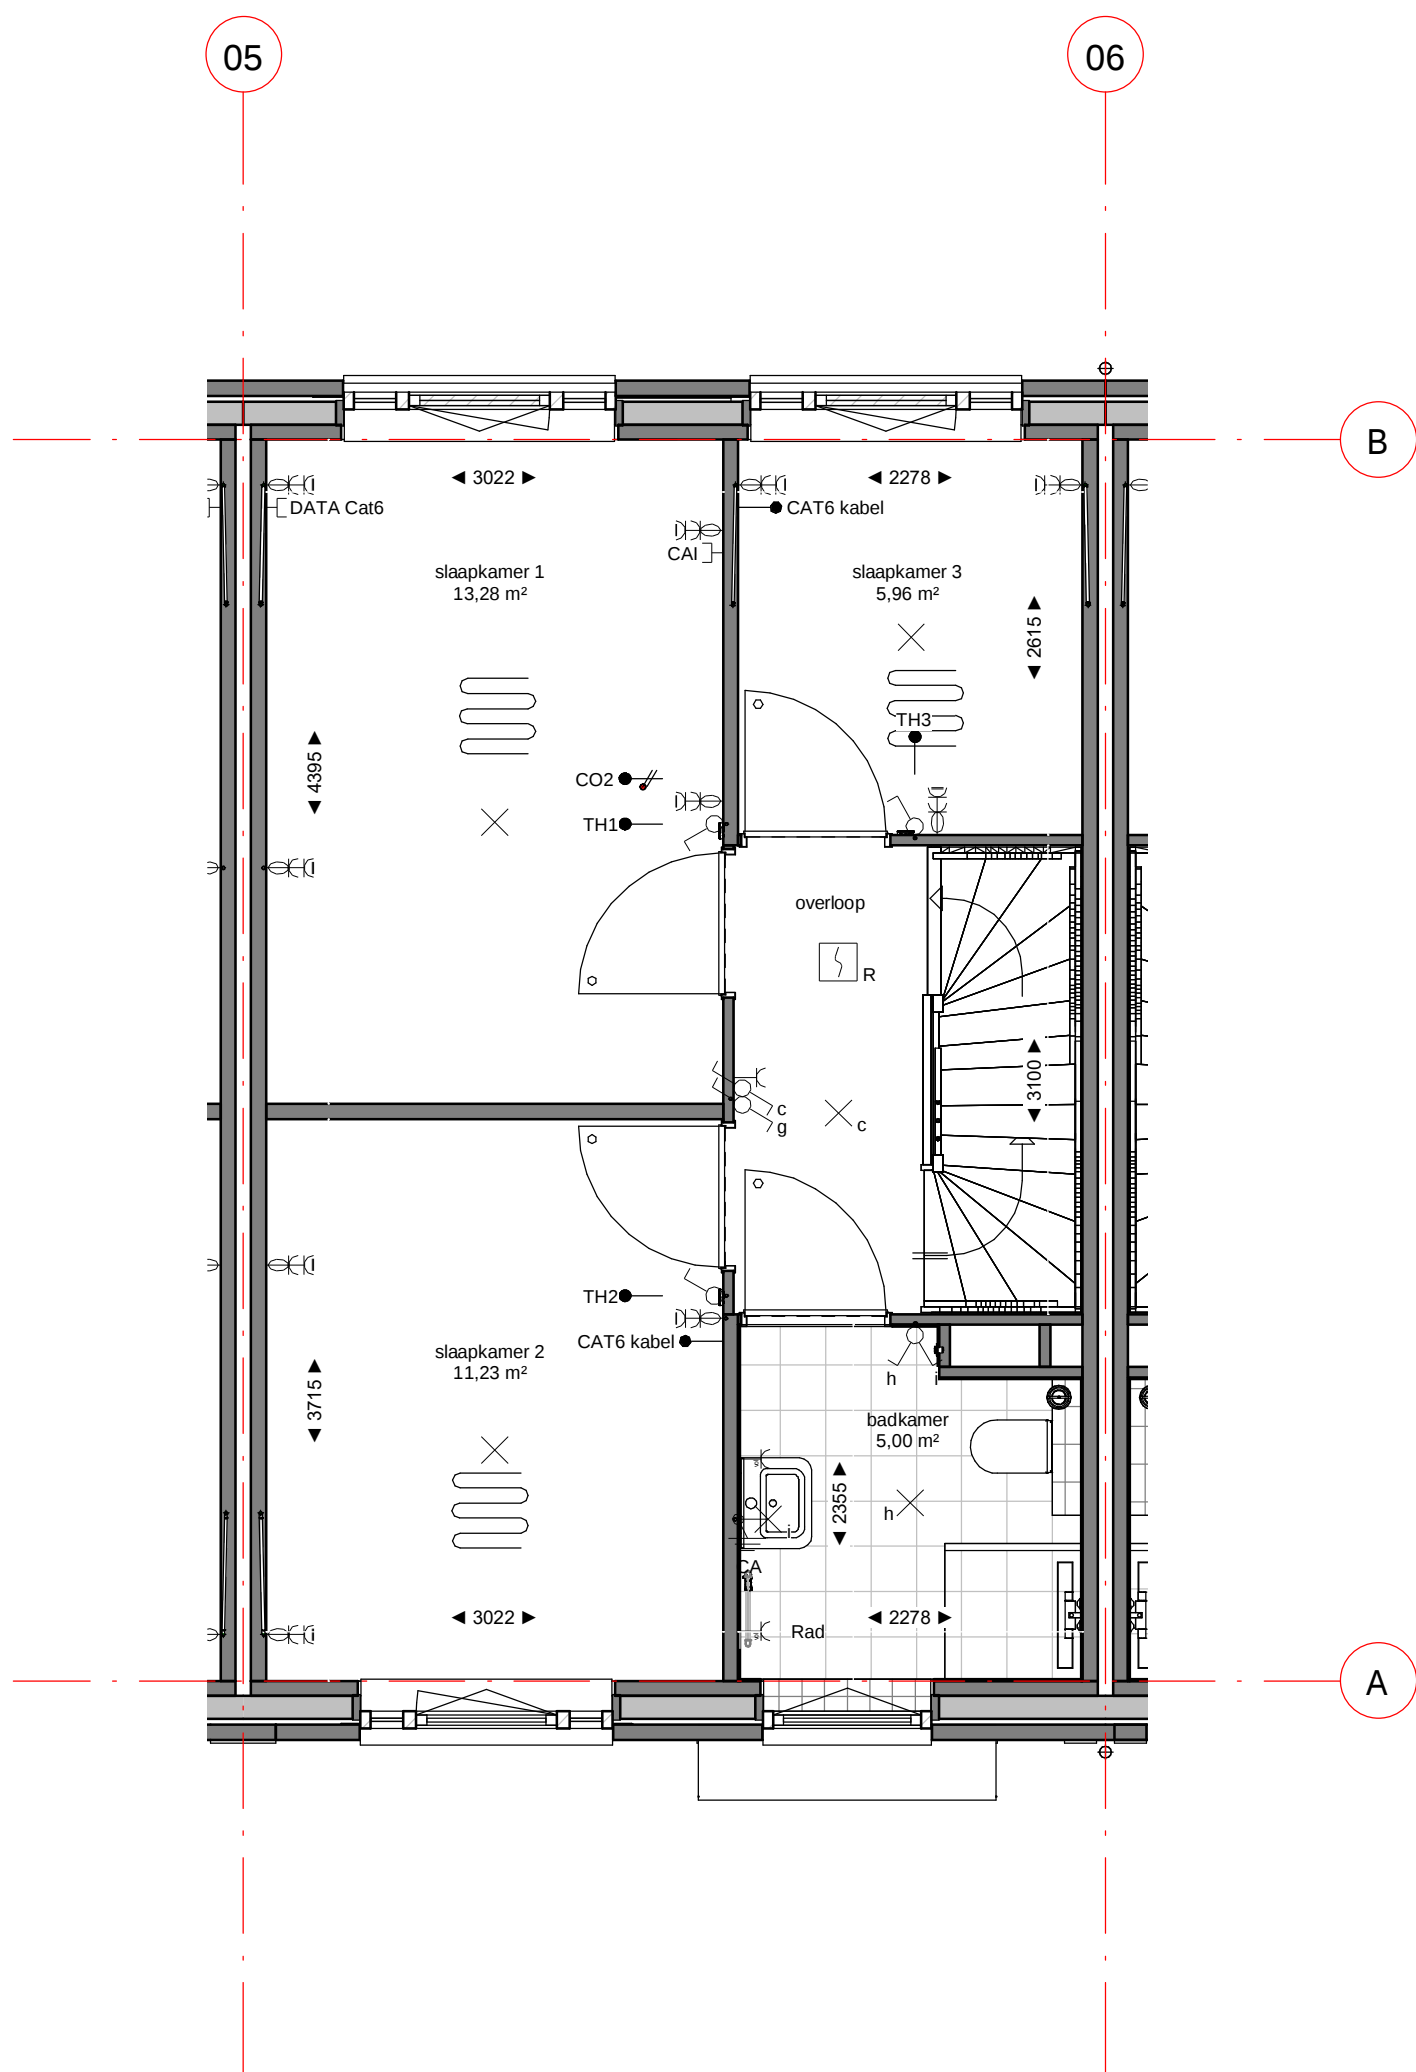


Dura Vermeer Bouw Zuid West BV
Rotterdam Airportplein 21
3045 AP Rotterdam
Postbus 1986
3000 BZ Rotterdam
Telefoon: (010) 280 85 00
E-mail: dvb-zw@duravermeer.nl

tek. nr	: VK-022-01	fase	: 3b Verkoop
gezien	: EV/DB	datum	: 11-10-2022
getekend	: AE/VT	gewijzigd	:
afmeting	: A3	wijzigingsnummer	:
project	: 83 woningen Zuiderhof fase 3		
onderdeel	: 1e verdieping bouwnummer 22 Blok 3		
			schaal 1:50 status DEFINITIEF projectnummer 4707

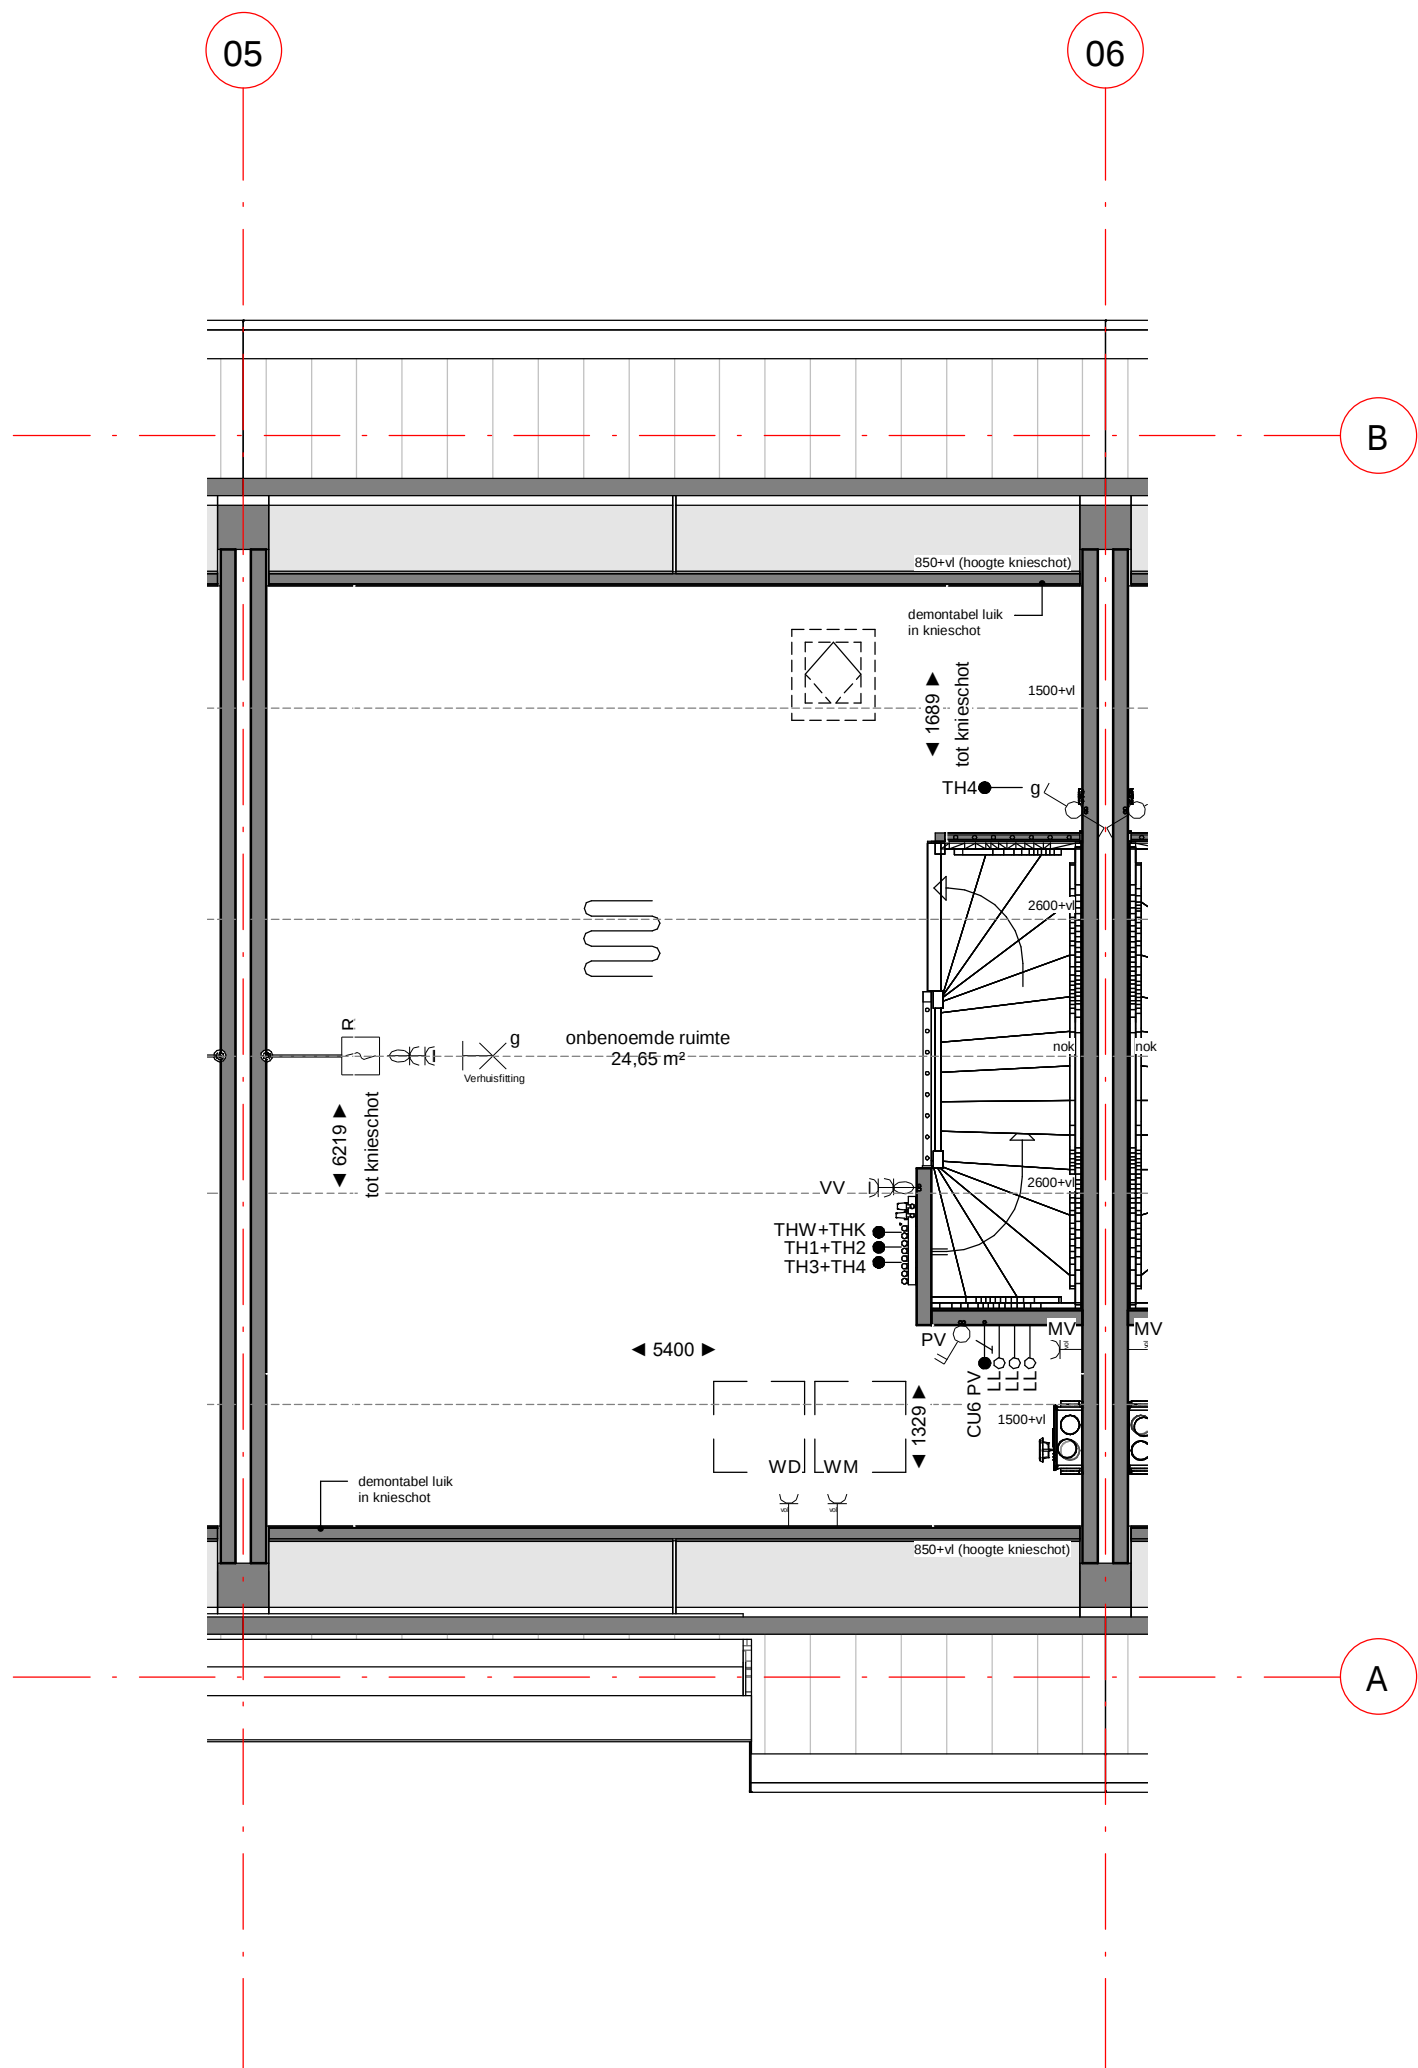

Dura Vermeer Bouw Zuid West BV
Rotterdam Airportplein 21
3045 AP Rotterdam
Postbus 1986
3000 BZ Rotterdam
Telefoon: (010) 280 85 00
E-mail: dvb-zw@duravermeer.nl

tek. nr	: VK-022-02	fase	: 3b Verkoop
gezien	: EV/DB	datum	: 11-10-2022
getekend	: AE/VT	gewijzigd	:
afmeting	: A3	wijzigingsnummer	:
project	: 83 woningen Zuiderhof fase 3		
onderdeel	: 2e verdieping bouwnummer 22 Blok 3		
			schaal 1:50 status DEFINITIEF projectnummer 4707

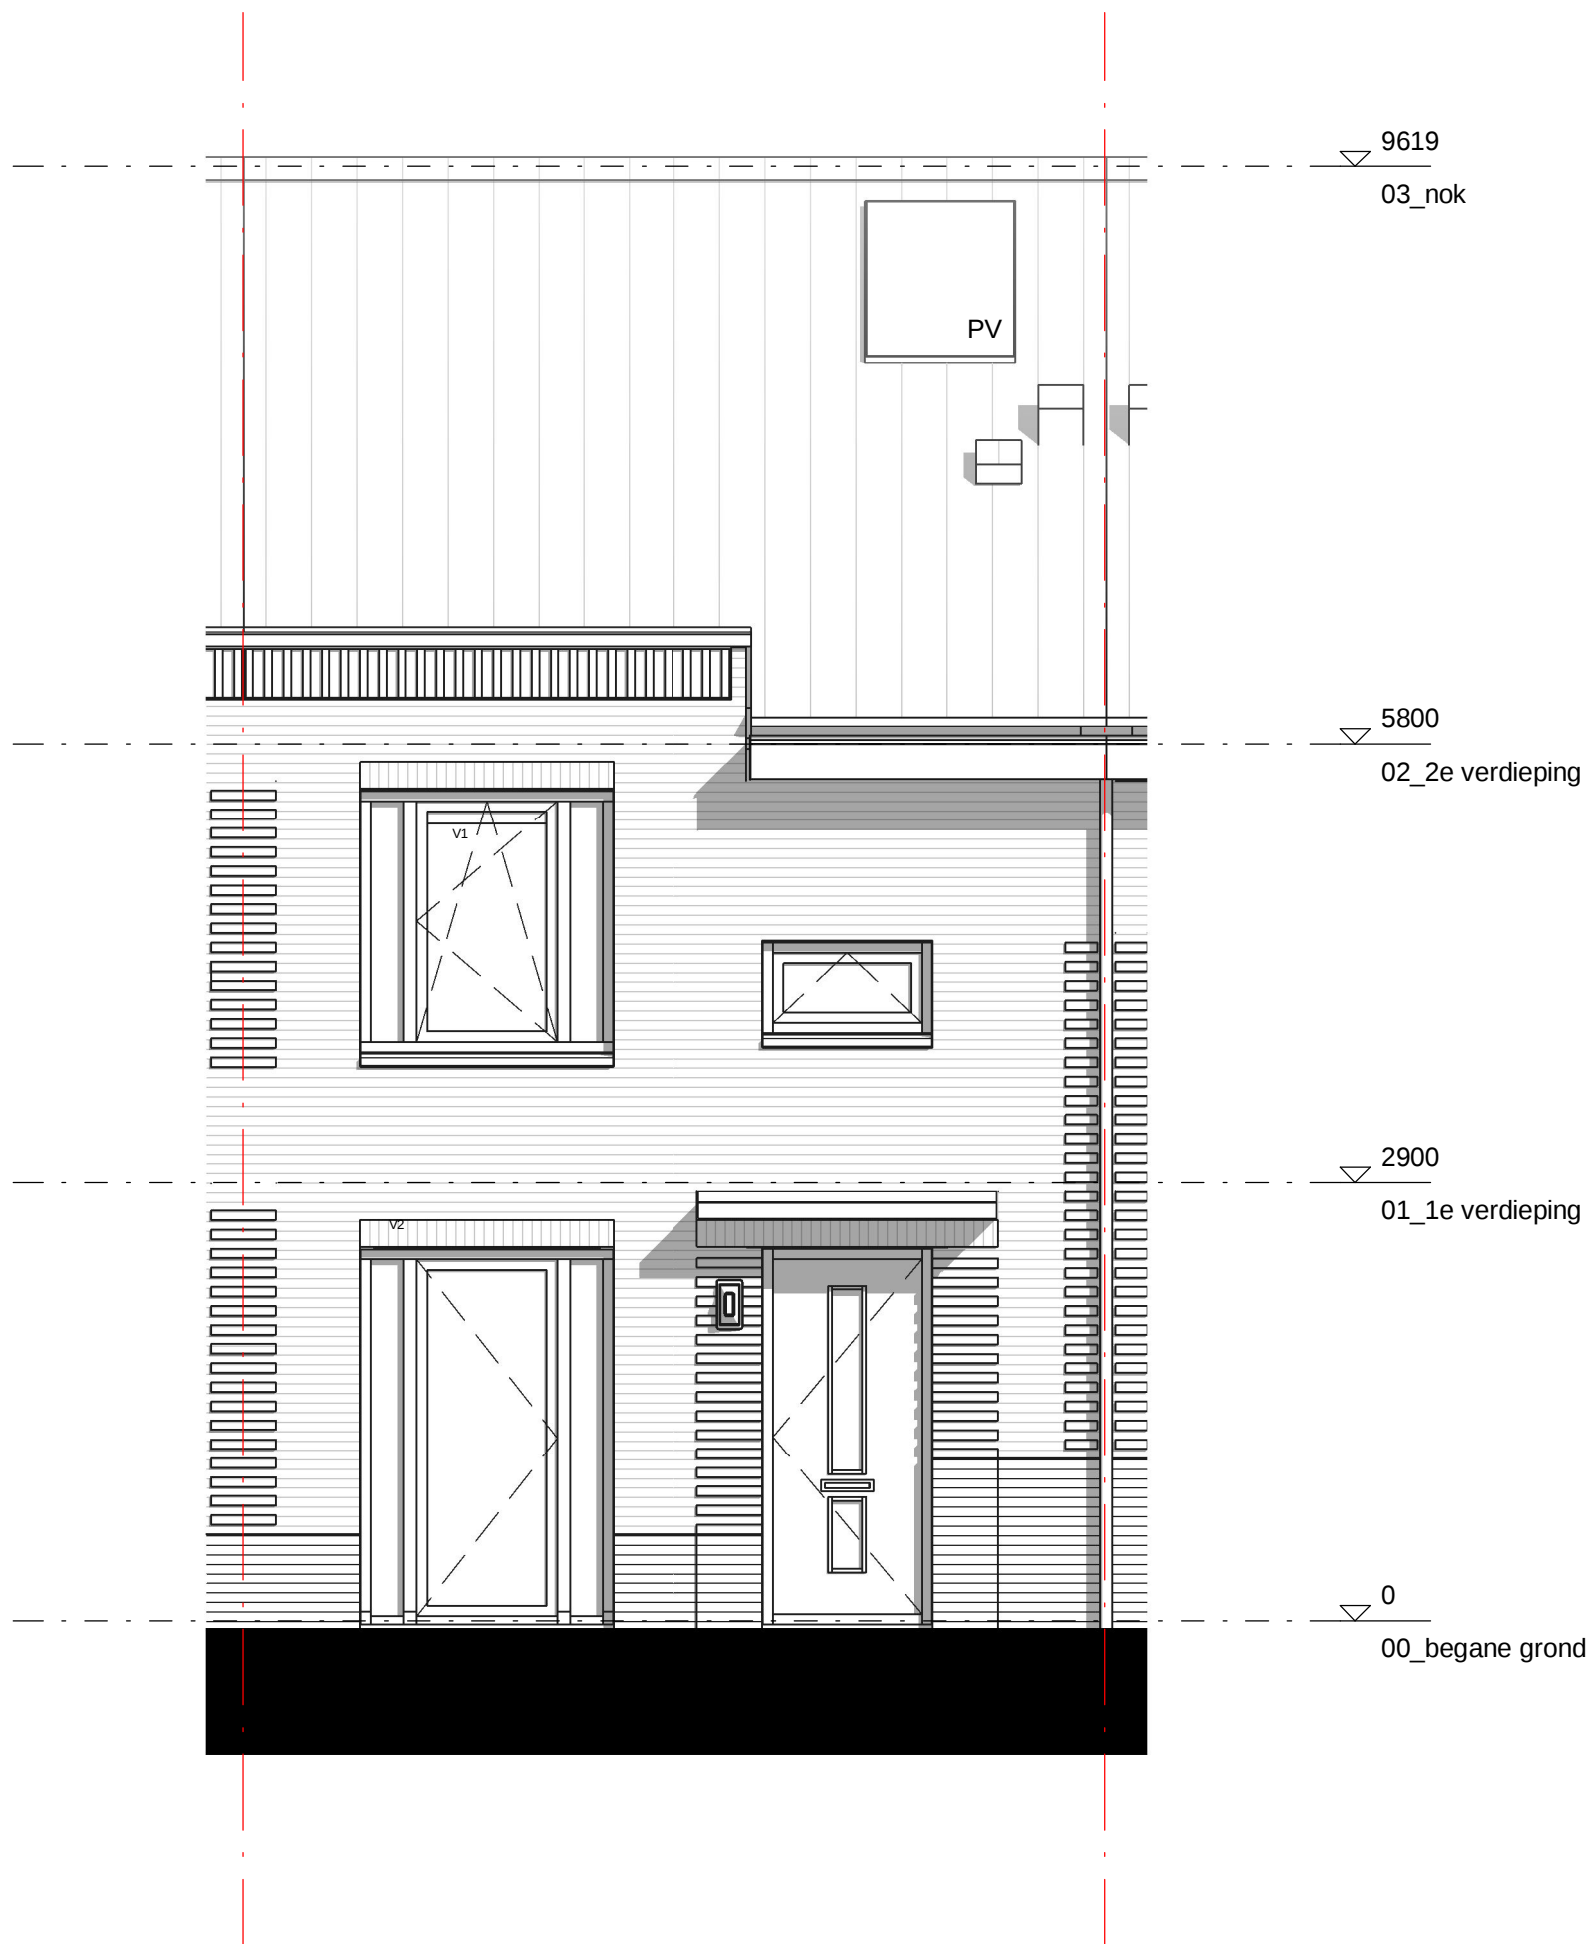


Dura Vermeer Bouw Zuid West BV
Rotterdam Airportplein 21
3045 AP Rotterdam
Postbus 1986
3000 BZ Rotterdam
Telefoon: (010) 280 85 00
E-mail: dvb-zw@duravermeer.nl

tek. nr	: VK-022-03	fase	: 3b Verkoop
gezien	: EV/DB	datum	: 11-10-2022
getekend	: AE/VT	gewijzigd	:
afmeting	: A3	wijzigingsnummer	:
project	: 83 woningen Zuiderhof fase 3	onderdeel	: voorgevel bnr 22 Blok 3
		status	: DEFINITIEF
		projectnummer	: 4707




Dura Vermeer Bouw Zuid West BV
Rotterdam Airportplein 21
3045 AP Rotterdam
Postbus 1986
3000 BZ Rotterdam
Telefoon: (010) 280 85 00
E-mail: dvb-zw@duravermeer.nl

tek. nr	: VK-022-04	fase	: 3b Verkoop
gezien	: EV/DB	datum	: 11-10-2022
getekend	: AE/VT	gewijzigd	:
afmeting	: A3	wijzigingsnummer	:
project	: 83 woningen Zuiderhof fase 3		
onderdeel	: achtergevel bnr 22 Blok 3		
			schaal 1:50 status DEFINITIEF projectnummer 4707

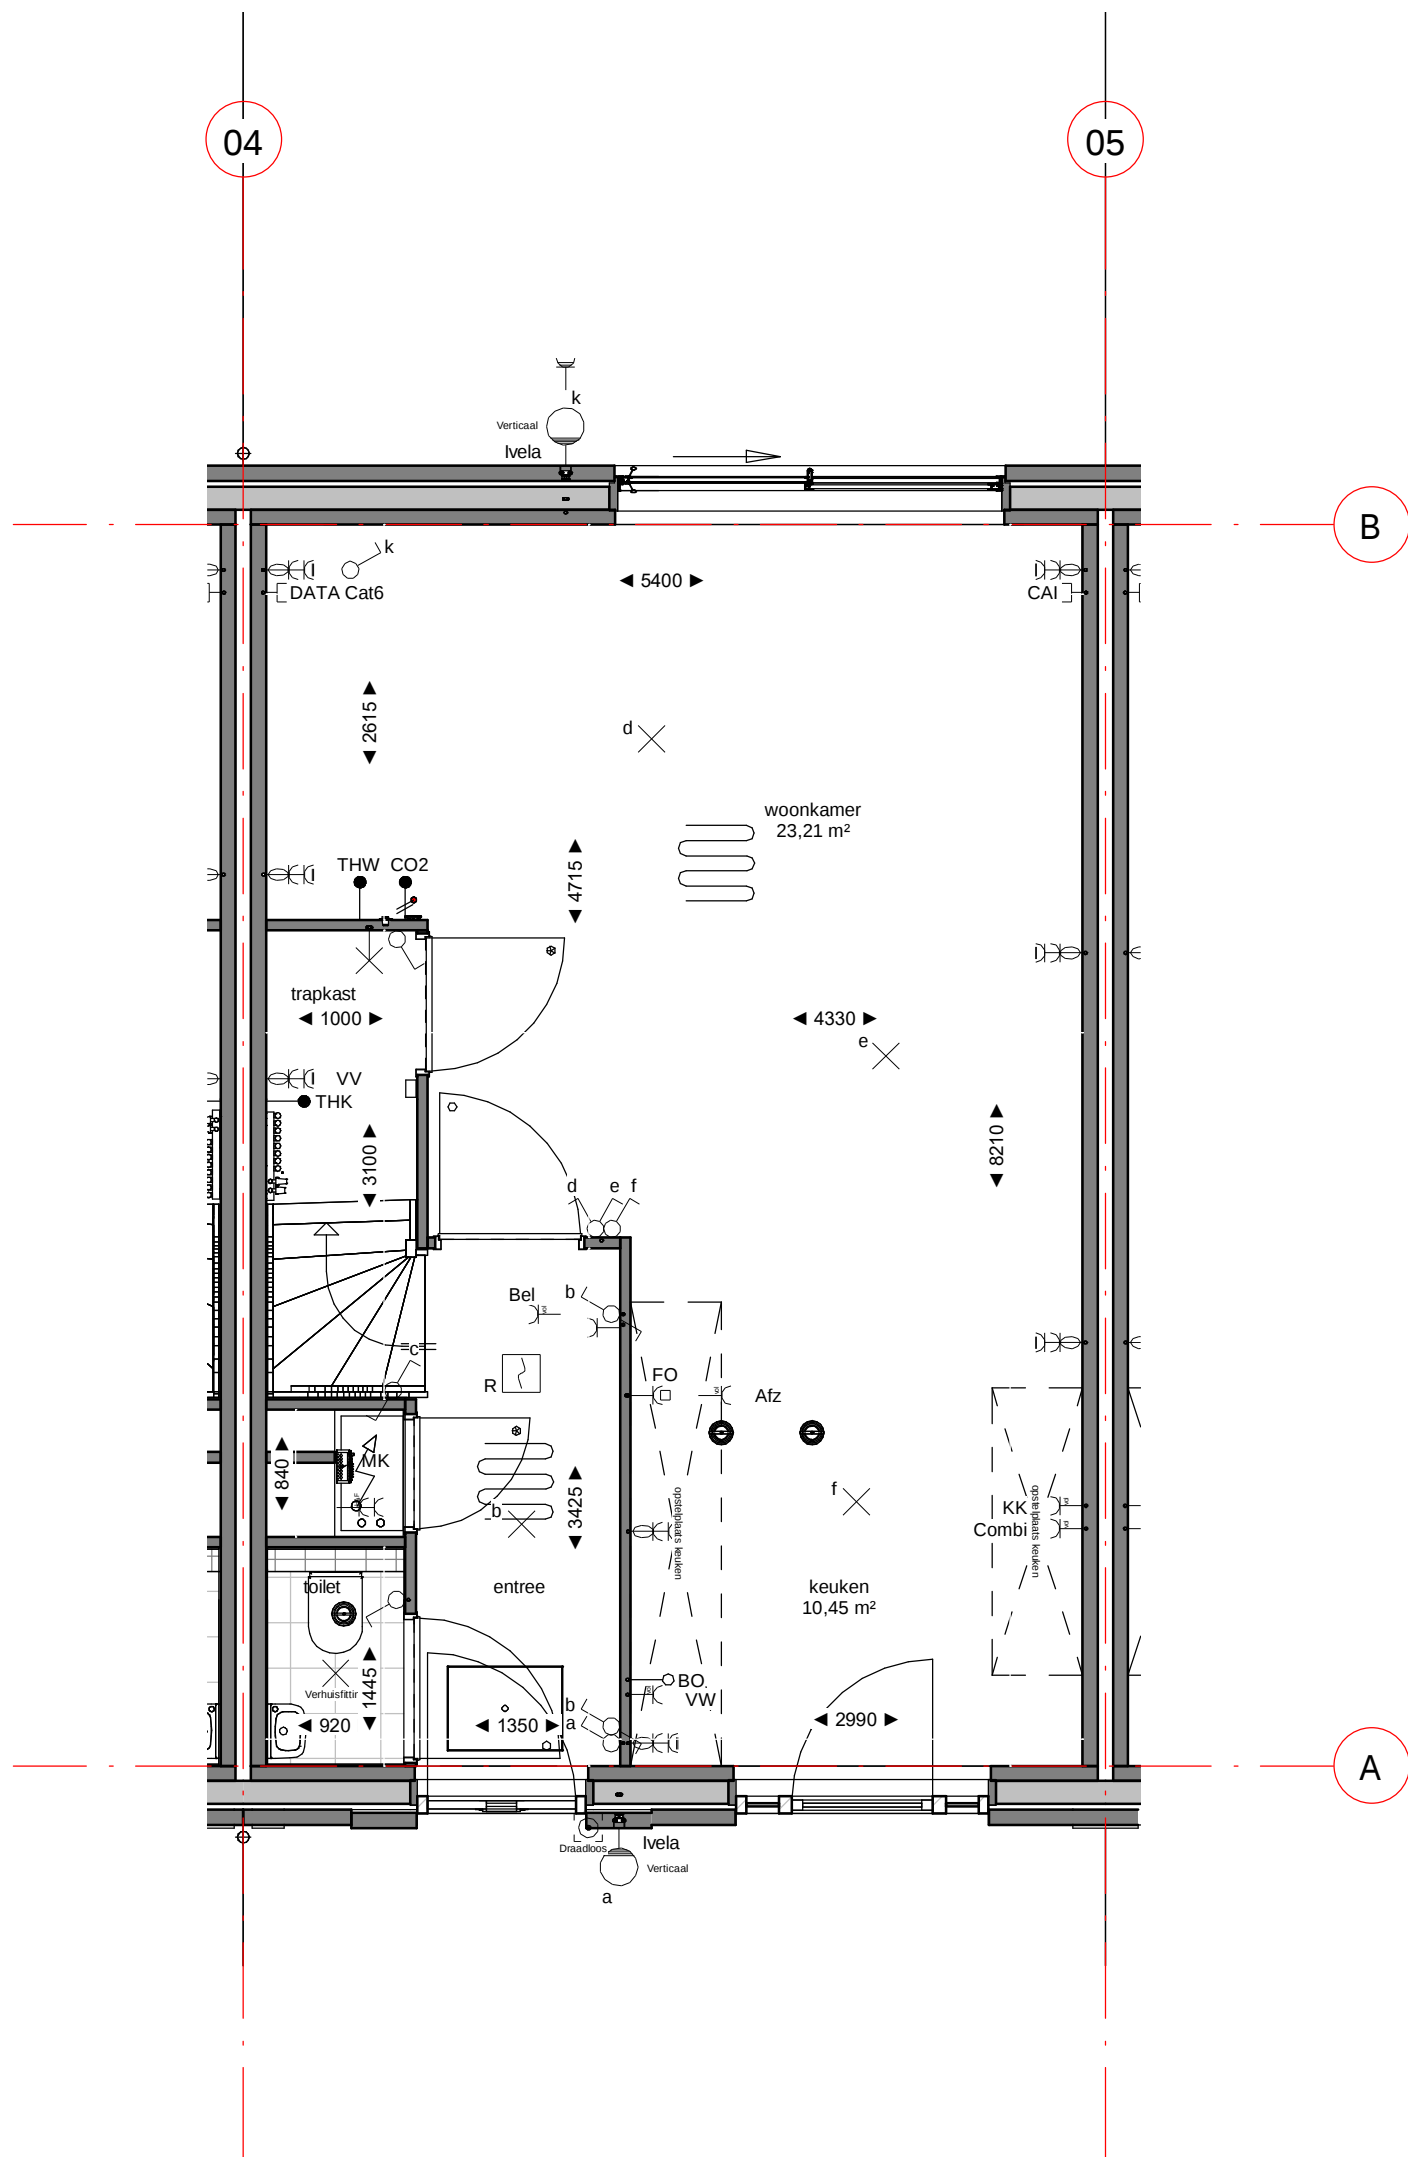


Dura Vermeer Bouw Zuid West BV
Rotterdam Airportplein 21
3045 AP Rotterdam
Postbus 1986
3000 BZ Rotterdam
Telefoon: (010) 280 85 00
E-mail: dvb-zw@duravermeer.nl

tek. nr	: VK-023-00	fase	: 3b Verkoop
gezien	: EV/DB	datum	: 11-10-2022
getekend	: AE/VT	gewijzigd	:
afmeting	: A3	wijzigingsnummer	:
project	: 83 woningen Zuiderhof fase 3		
onderdeel	: Begane grond bouwnummer 23 Blok 3		
			schaal 1:50 status DEFINITIEF projectnummer 4707

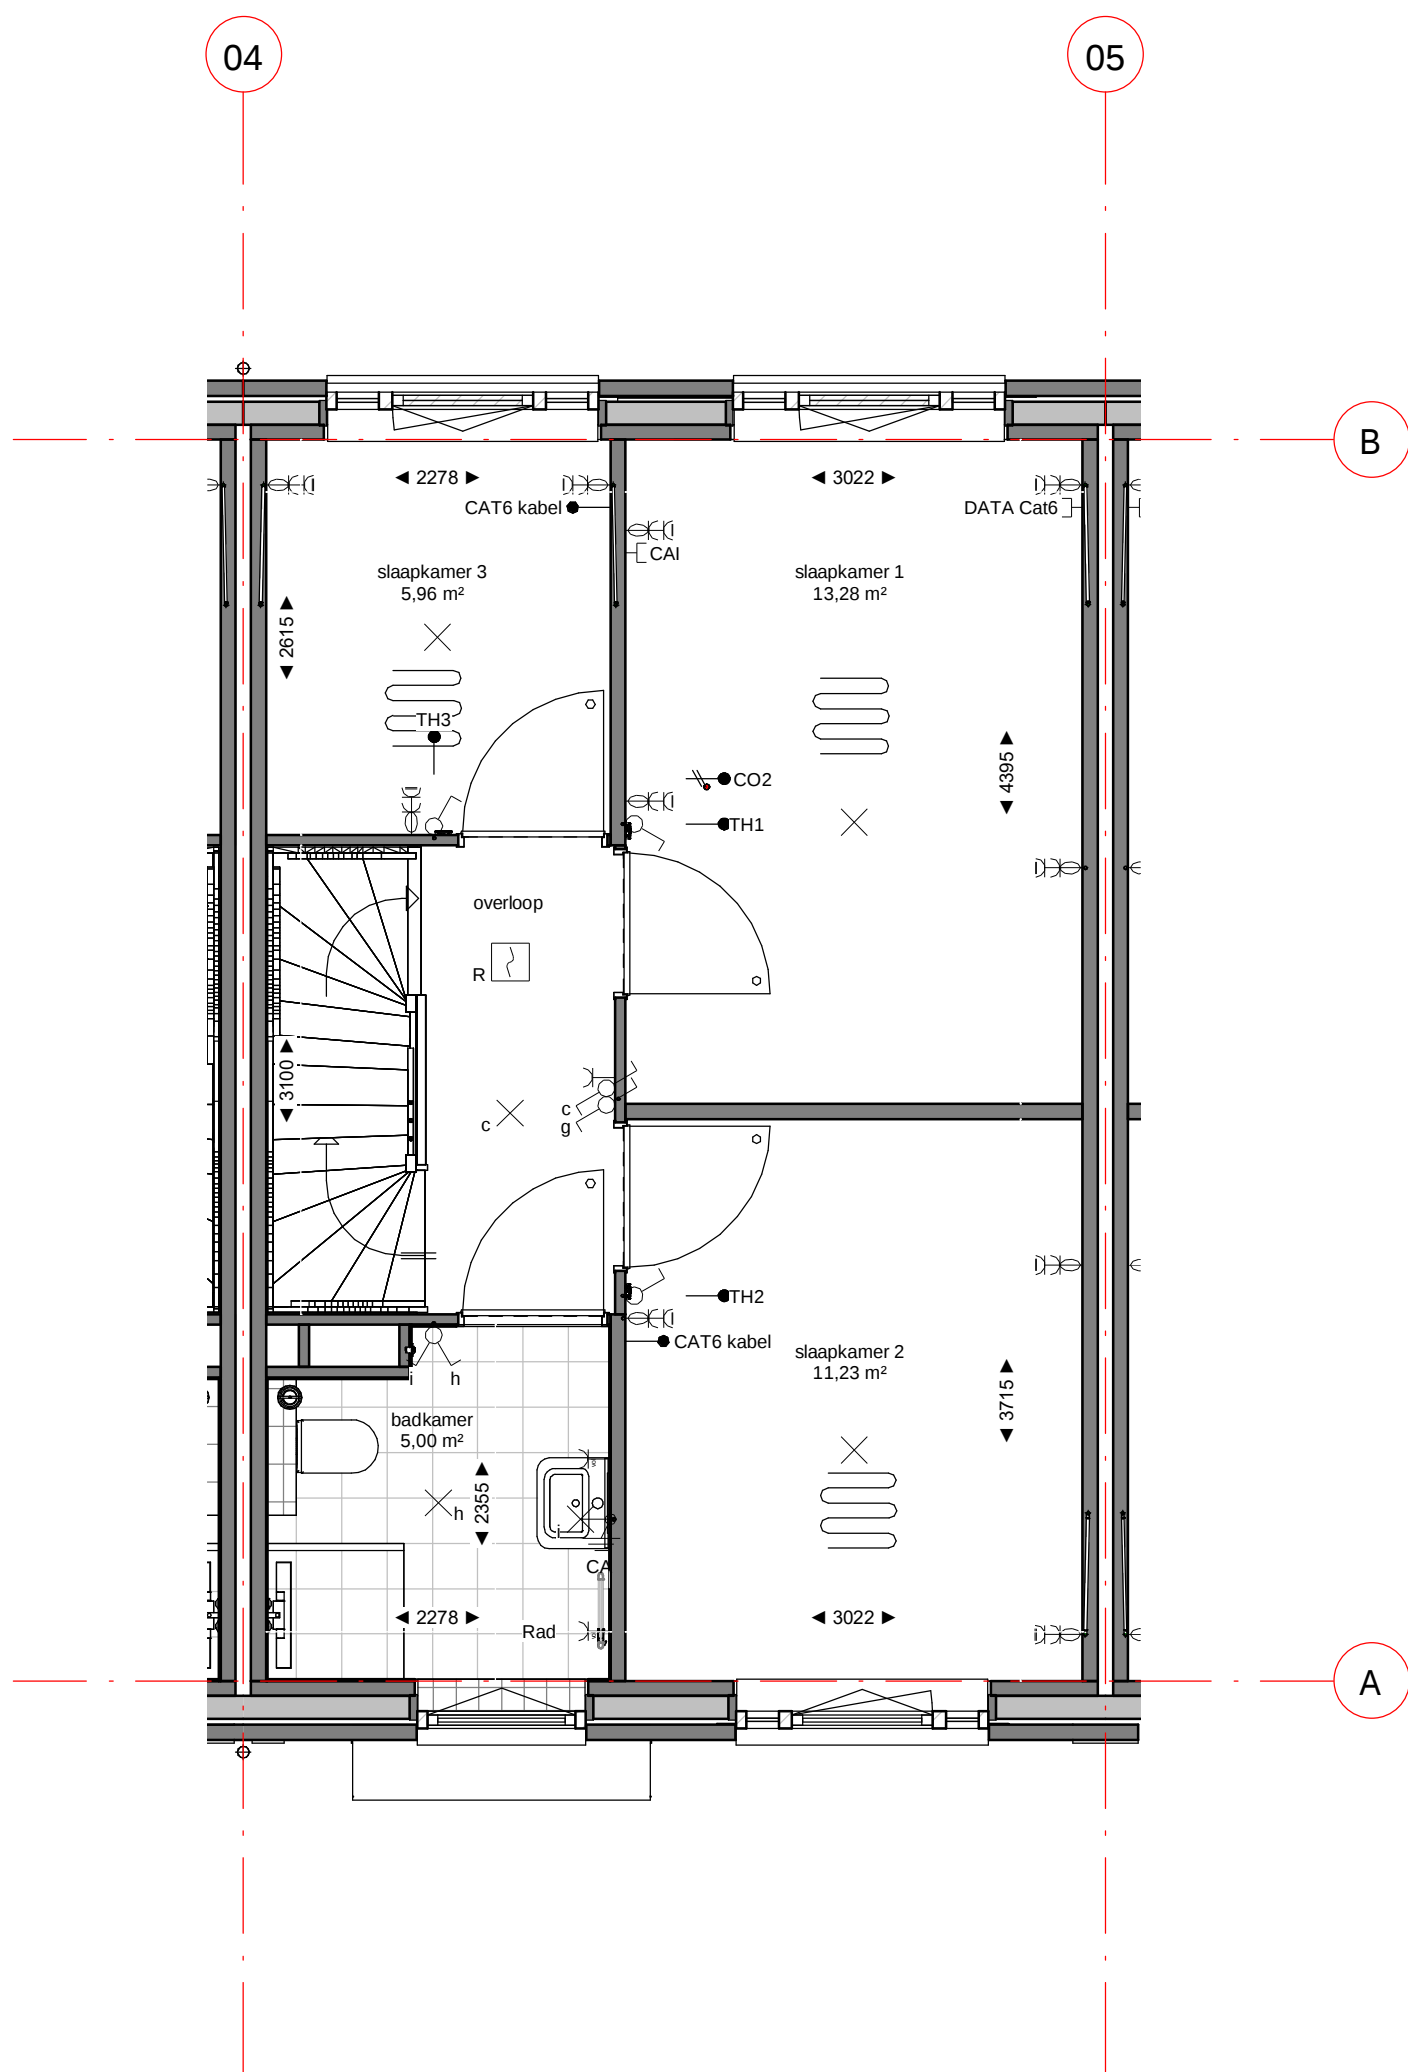

Dura Vermeer Bouw Zuid West BV
Rotterdam Airportplein 21
3045 AP Rotterdam
Postbus 1986
3000 BZ Rotterdam
Telefoon: (010) 280 85 00
E-mail: dvb-zw@duravermeer.nl

tek. nr	: VK-023-01	fase	: 3b Verkoop
gezien	: EV/DB	datum	: 11-10-2022
getekend	: AE/VT	gewijzigd	:
afmeting	: A3	wijzigingsnummer	:
project	83 woningen Zuiderhof fase 3		
onderdeel	1e verdieping bouwnummer 23 Blok 3		
			schaal 1:50 status DEFINITIEF projectnummer 4707

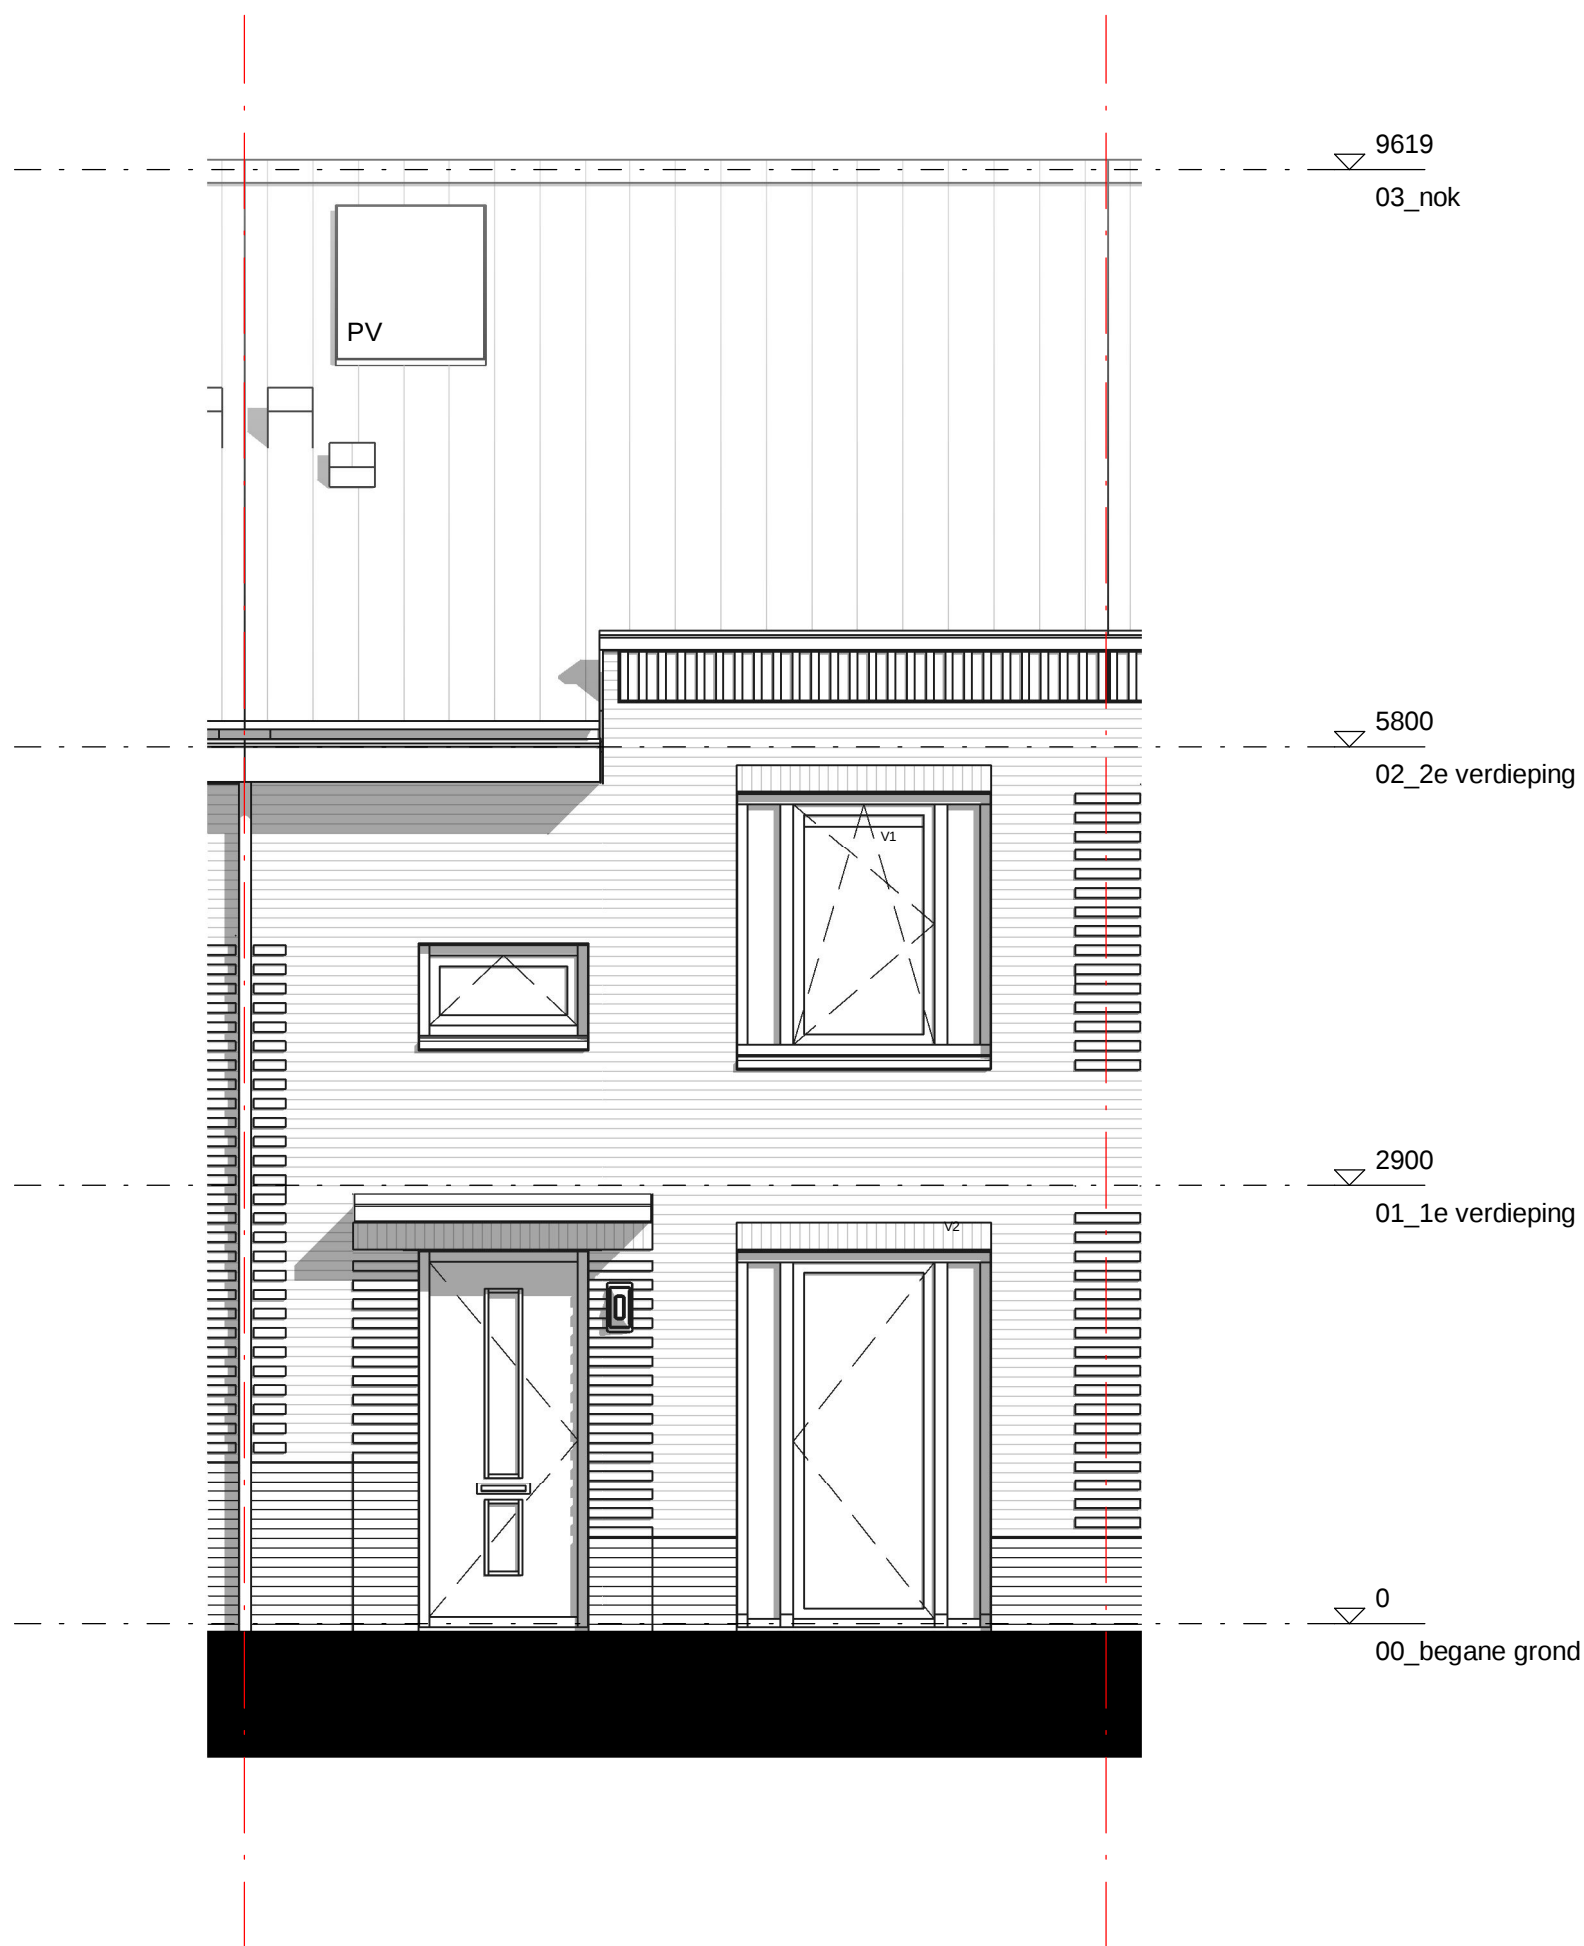


Dura Vermeer Bouw Zuid West BV
Rotterdam Airportplein 21
3045 AP Rotterdam
Postbus 1986
3000 BZ Rotterdam
Telefoon: (010) 280 85 00
E-mail: dvb-zw@duravermeer.nl

tek. nr	: VK-023-03	fase	: 3b Verkoop
gezien	: EV/DB	datum	: 11-10-2022
getekend	: AE/VT	gewijzigd	:
afmeting	: A3	wijzigingsnummer	:
project	: 83 woningen Zuiderhof fase 3		
onderdeel	: voorgevel bnr 23 Blok 3		
			schaal 1:50 status DEFINITIEF projectnummer 4707




Dura Vermeer Bouw Zuid West BV
Rotterdam Airportplein 21
3045 AP Rotterdam
Postbus 1986
3000 BZ Rotterdam
Telefoon: (010) 280 85 00
E-mail: dvb-zw@duravermeer.nl

tek. nr	: VK-023-04	fase	: 3b Verkoop
gezien	: EV/DB	datum	: 11-10-2022
getekend	: AE/VT	gewijzigd	:
afmeting	: A3	wijzigingsnummer	:
project	83 woningen Zuiderhof fase 3		
onderdeel	achtergevel bnr 23 Blok 3		
			schaal 1:50 status DEFINITIEF projectnummer 4707

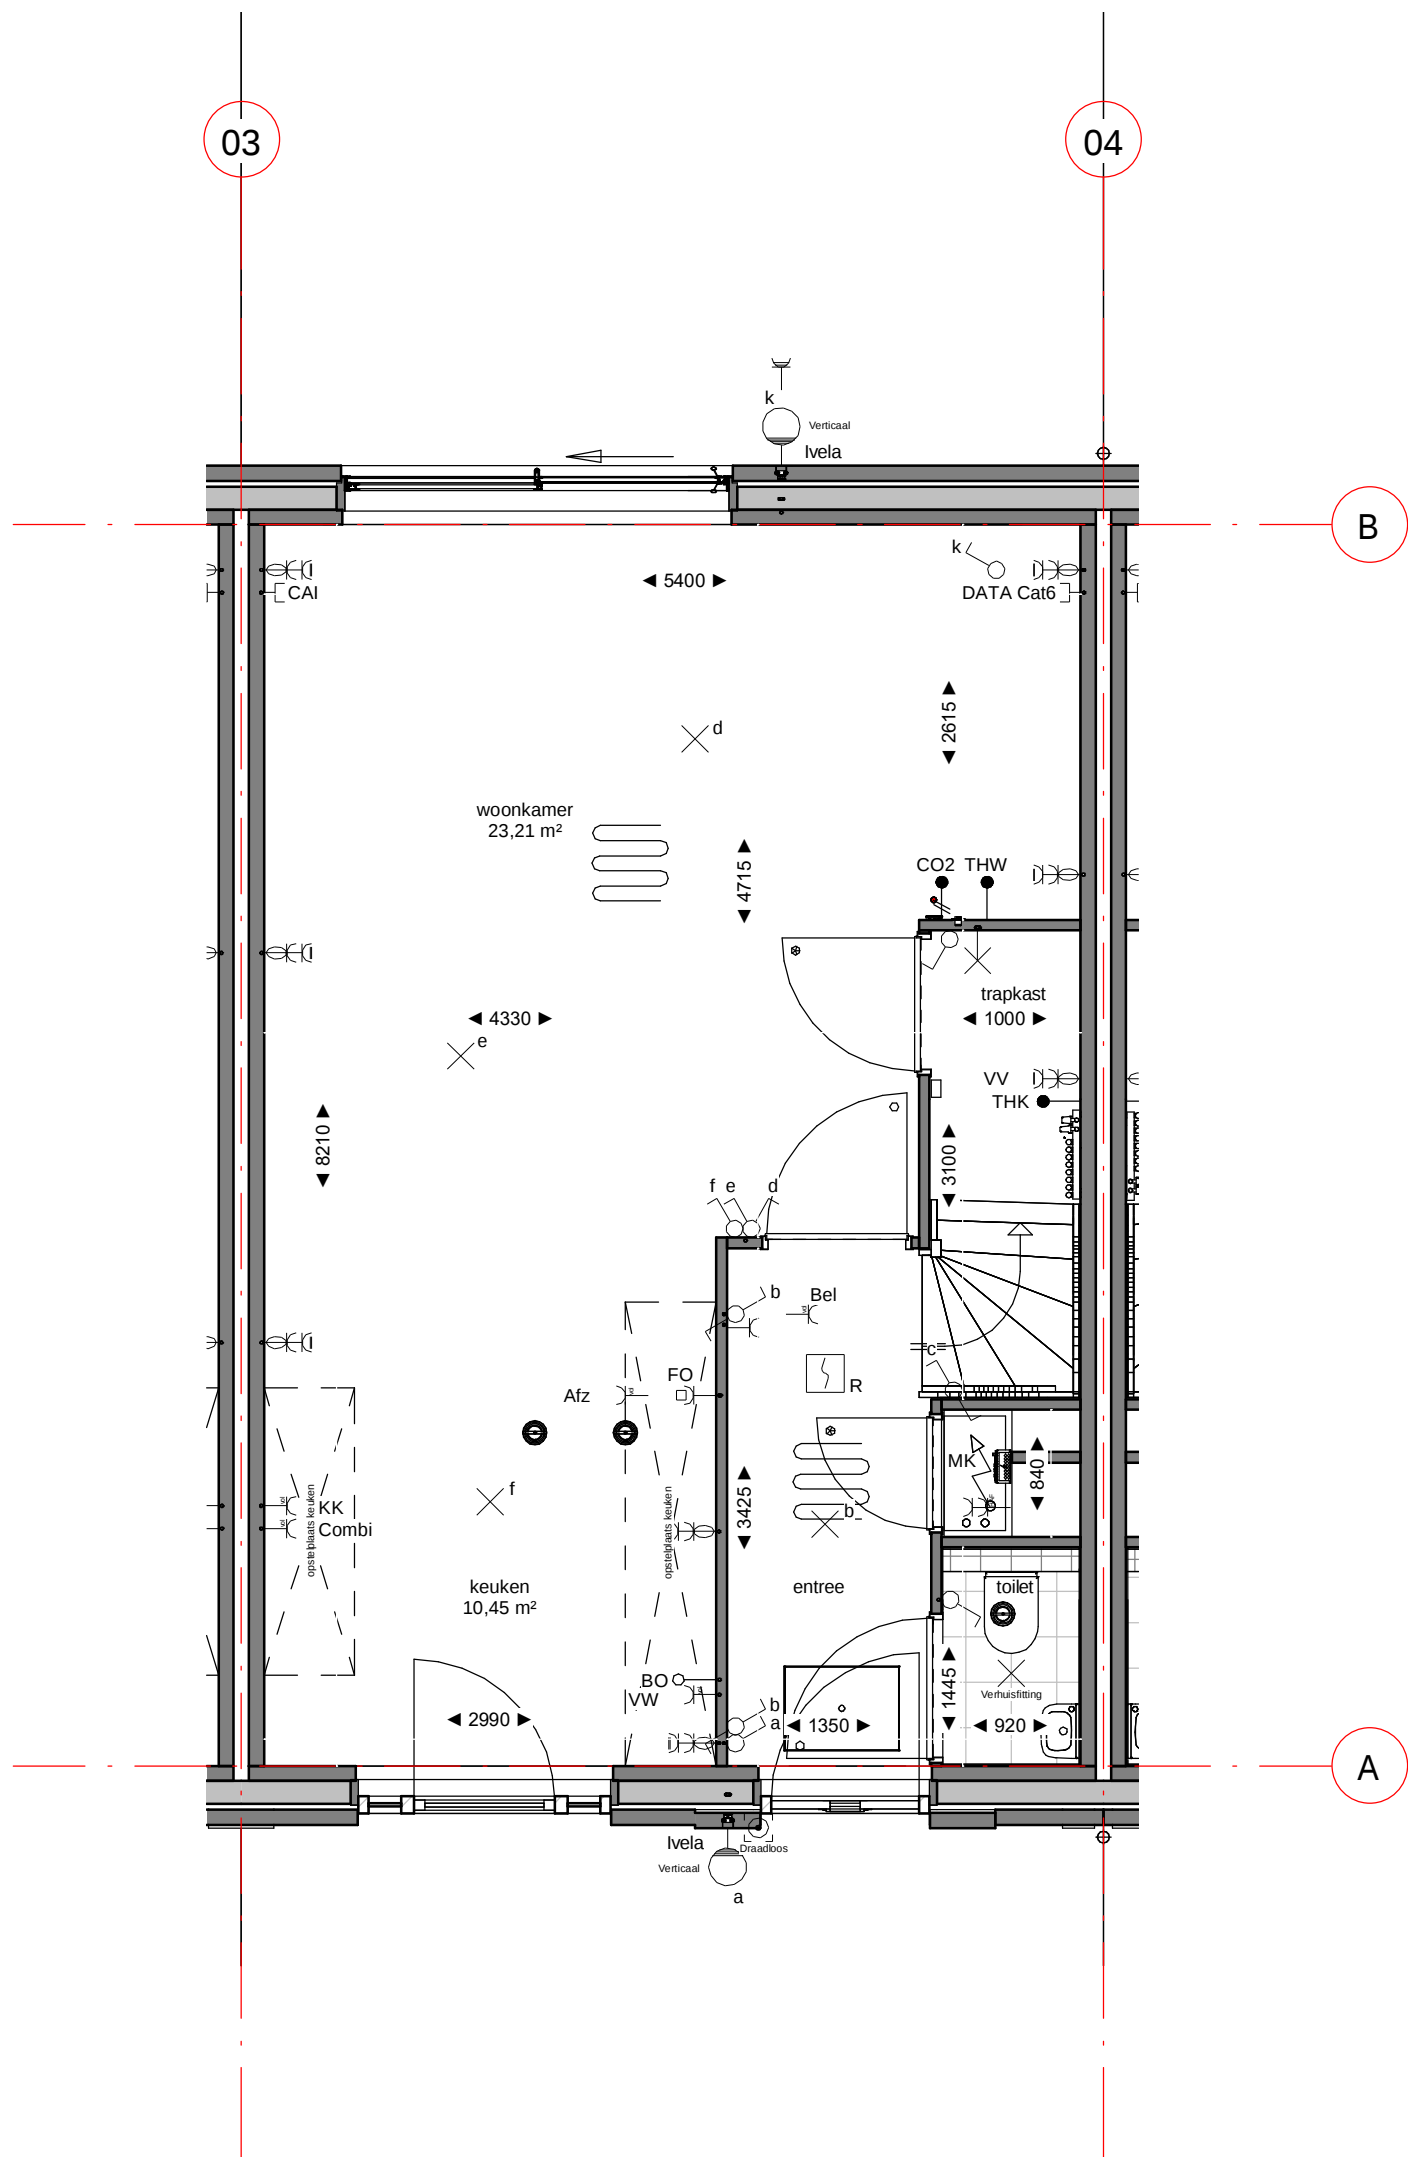


Dura Vermeer Bouw Zuid West BV
Rotterdam Airportplein 21
3045 AP Rotterdam
Postbus 1986
3000 BZ Rotterdam
Telefoon: (010) 280 85 00
E-mail: dvb-zw@duravermeer.nl

tek. nr	: VK-024-00	fase	: 3b Verkoop
gezien	: EV/DB	datum	: 11-10-2022
getekend	: AE/VT	gewijzigd	:
afmeting	: A3	wijzigingsnummer	:
project	: 83 woningen Zuiderhof fase 3		
onderdeel	: Begane grond bouwnummer 24 Blok 3		
			schaal 1:50 status DEFINITIEF projectnummer 4707

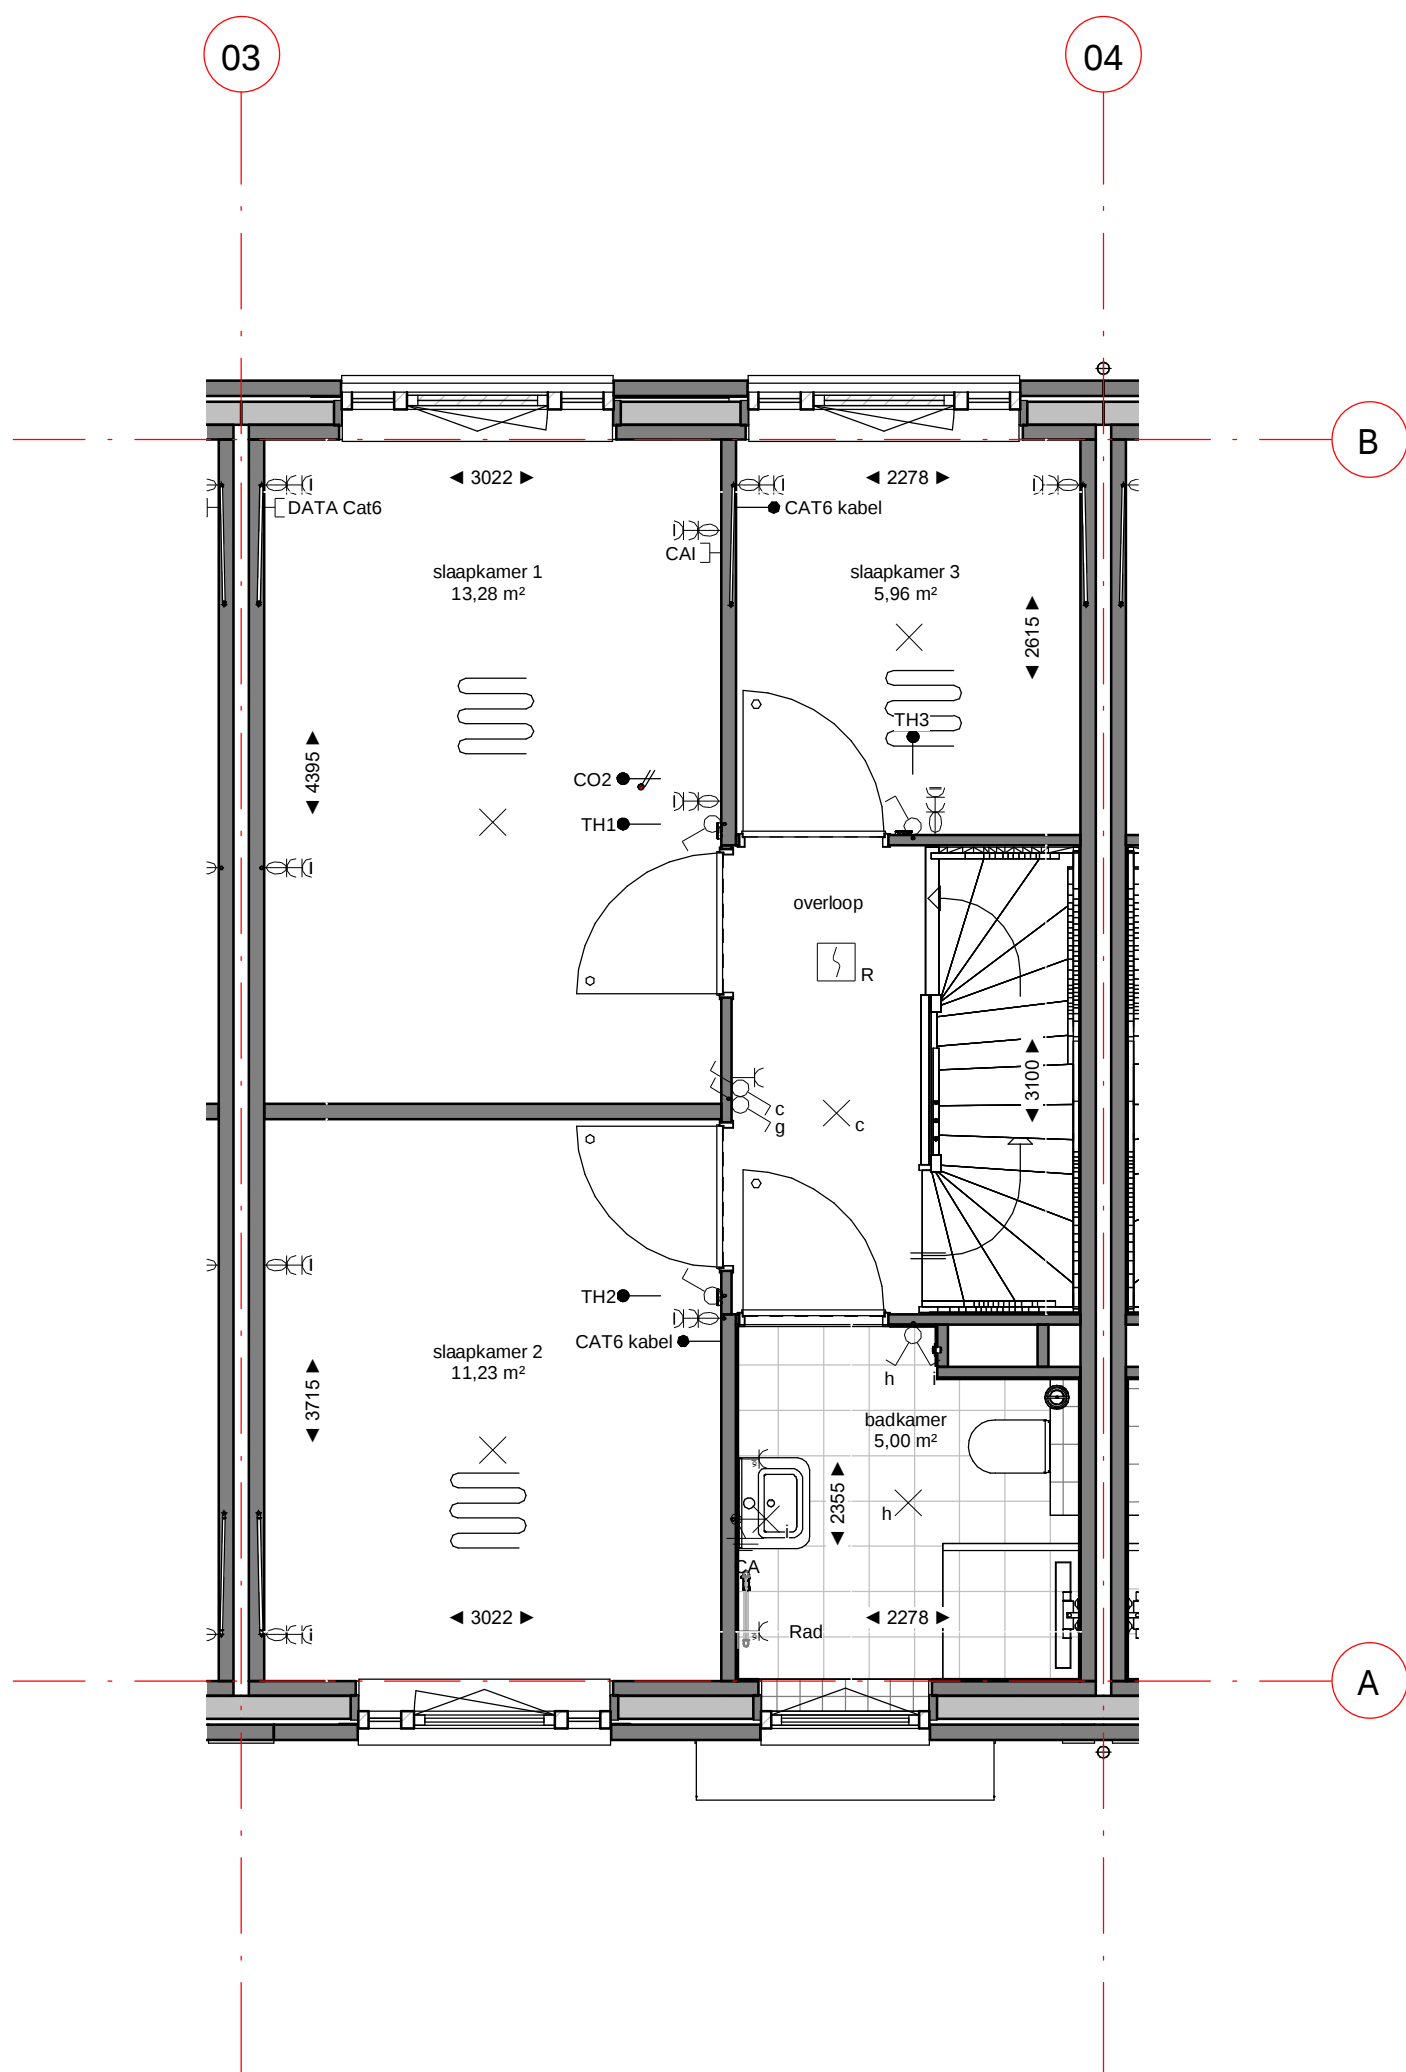

Dura Vermeer Bouw Zuid West BV
Rotterdam Airportplein 21
3045 AP Rotterdam
Postbus 1986
3000 BZ Rotterdam
Telefoon: (010) 280 85 00
E-mail: dvb-zw@duravermeer.nl

tek. nr	: VK-024-01	fase	: 3b Verkoop
gezien	: EV/DB	datum	: 11-10-2022
getekend	: AE/VT	gewijzigd	:
afmeting	: A3	wijzigingsnummer	:
project	: 83 woningen Zuiderhof fase 3		
onderdeel	: 1e verdieping bouwnummer 24 Blok 3		
			schaal 1:50 status DEFINITIEF projectnummer 4707

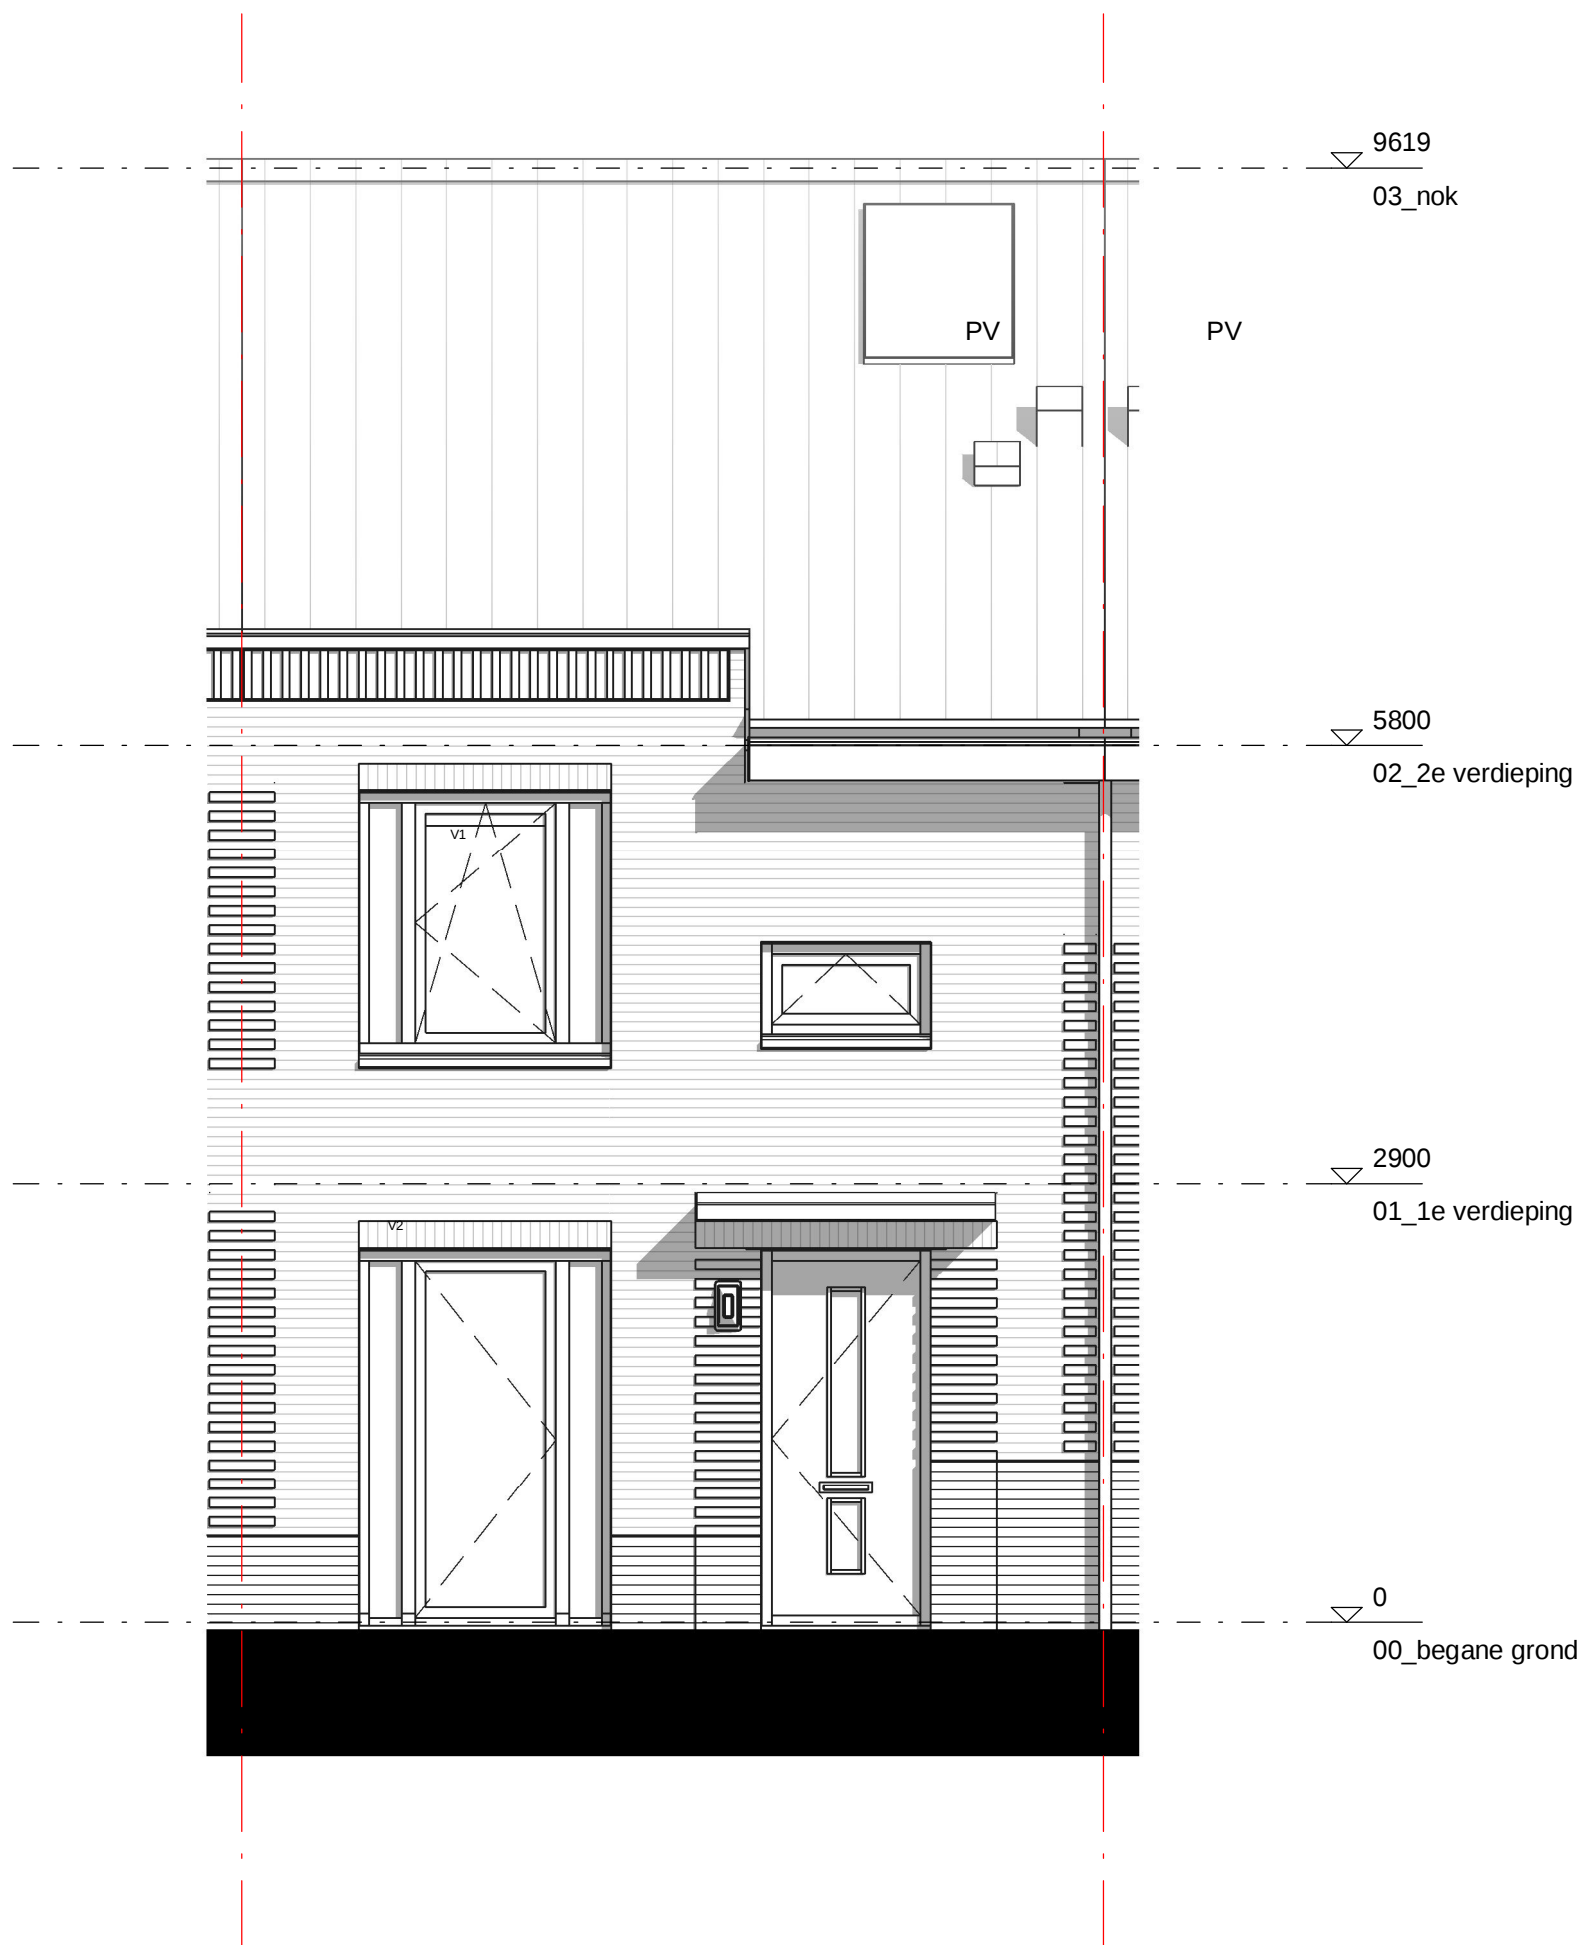


Dura Vermeer Bouw Zuid West BV
Rotterdam Airportplein 21
3045 AP Rotterdam
Postbus 1986
3000 BZ Rotterdam
Telefoon: (010) 280 85 00
E-mail: dvb-zw@duravermeer.nl

tek. nr	: VK-024-03	fase	: 3b Verkoop
gezien	: EV/DB	datum	: 11-10-2022
getekend	: AE/VT	gewijzigd	:
afmeting	: A3	wijzigingsnummer	:
project	: 83 woningen Zuiderhof fase 3		
onderdeel	: voorgevel bnr 24 Blok 3		
			schaal 1:50 status DEFINITIEF projectnummer 4707




Dura Vermeer Bouw Zuid West BV
Rotterdam Airportplein 21
3045 AP Rotterdam
Postbus 1986
3000 BZ Rotterdam
Telefoon: (010) 280 85 00
E-mail: dvb-zw@duravermeer.nl

tek. nr	: VK-024-04	fase	: 3b Verkoop
gezien	: EV/DB	datum	: 11-10-2022
getekend	: AE/VT	gewijzigd	:
afmeting	: A3	wijzigingsnummer	:
project	: 83 woningen Zuiderhof fase 3		
onderdeel	: achtergevel bnr 24 Blok 3		
			schaal 1:50 status DEFINITIEF projectnummer 4707

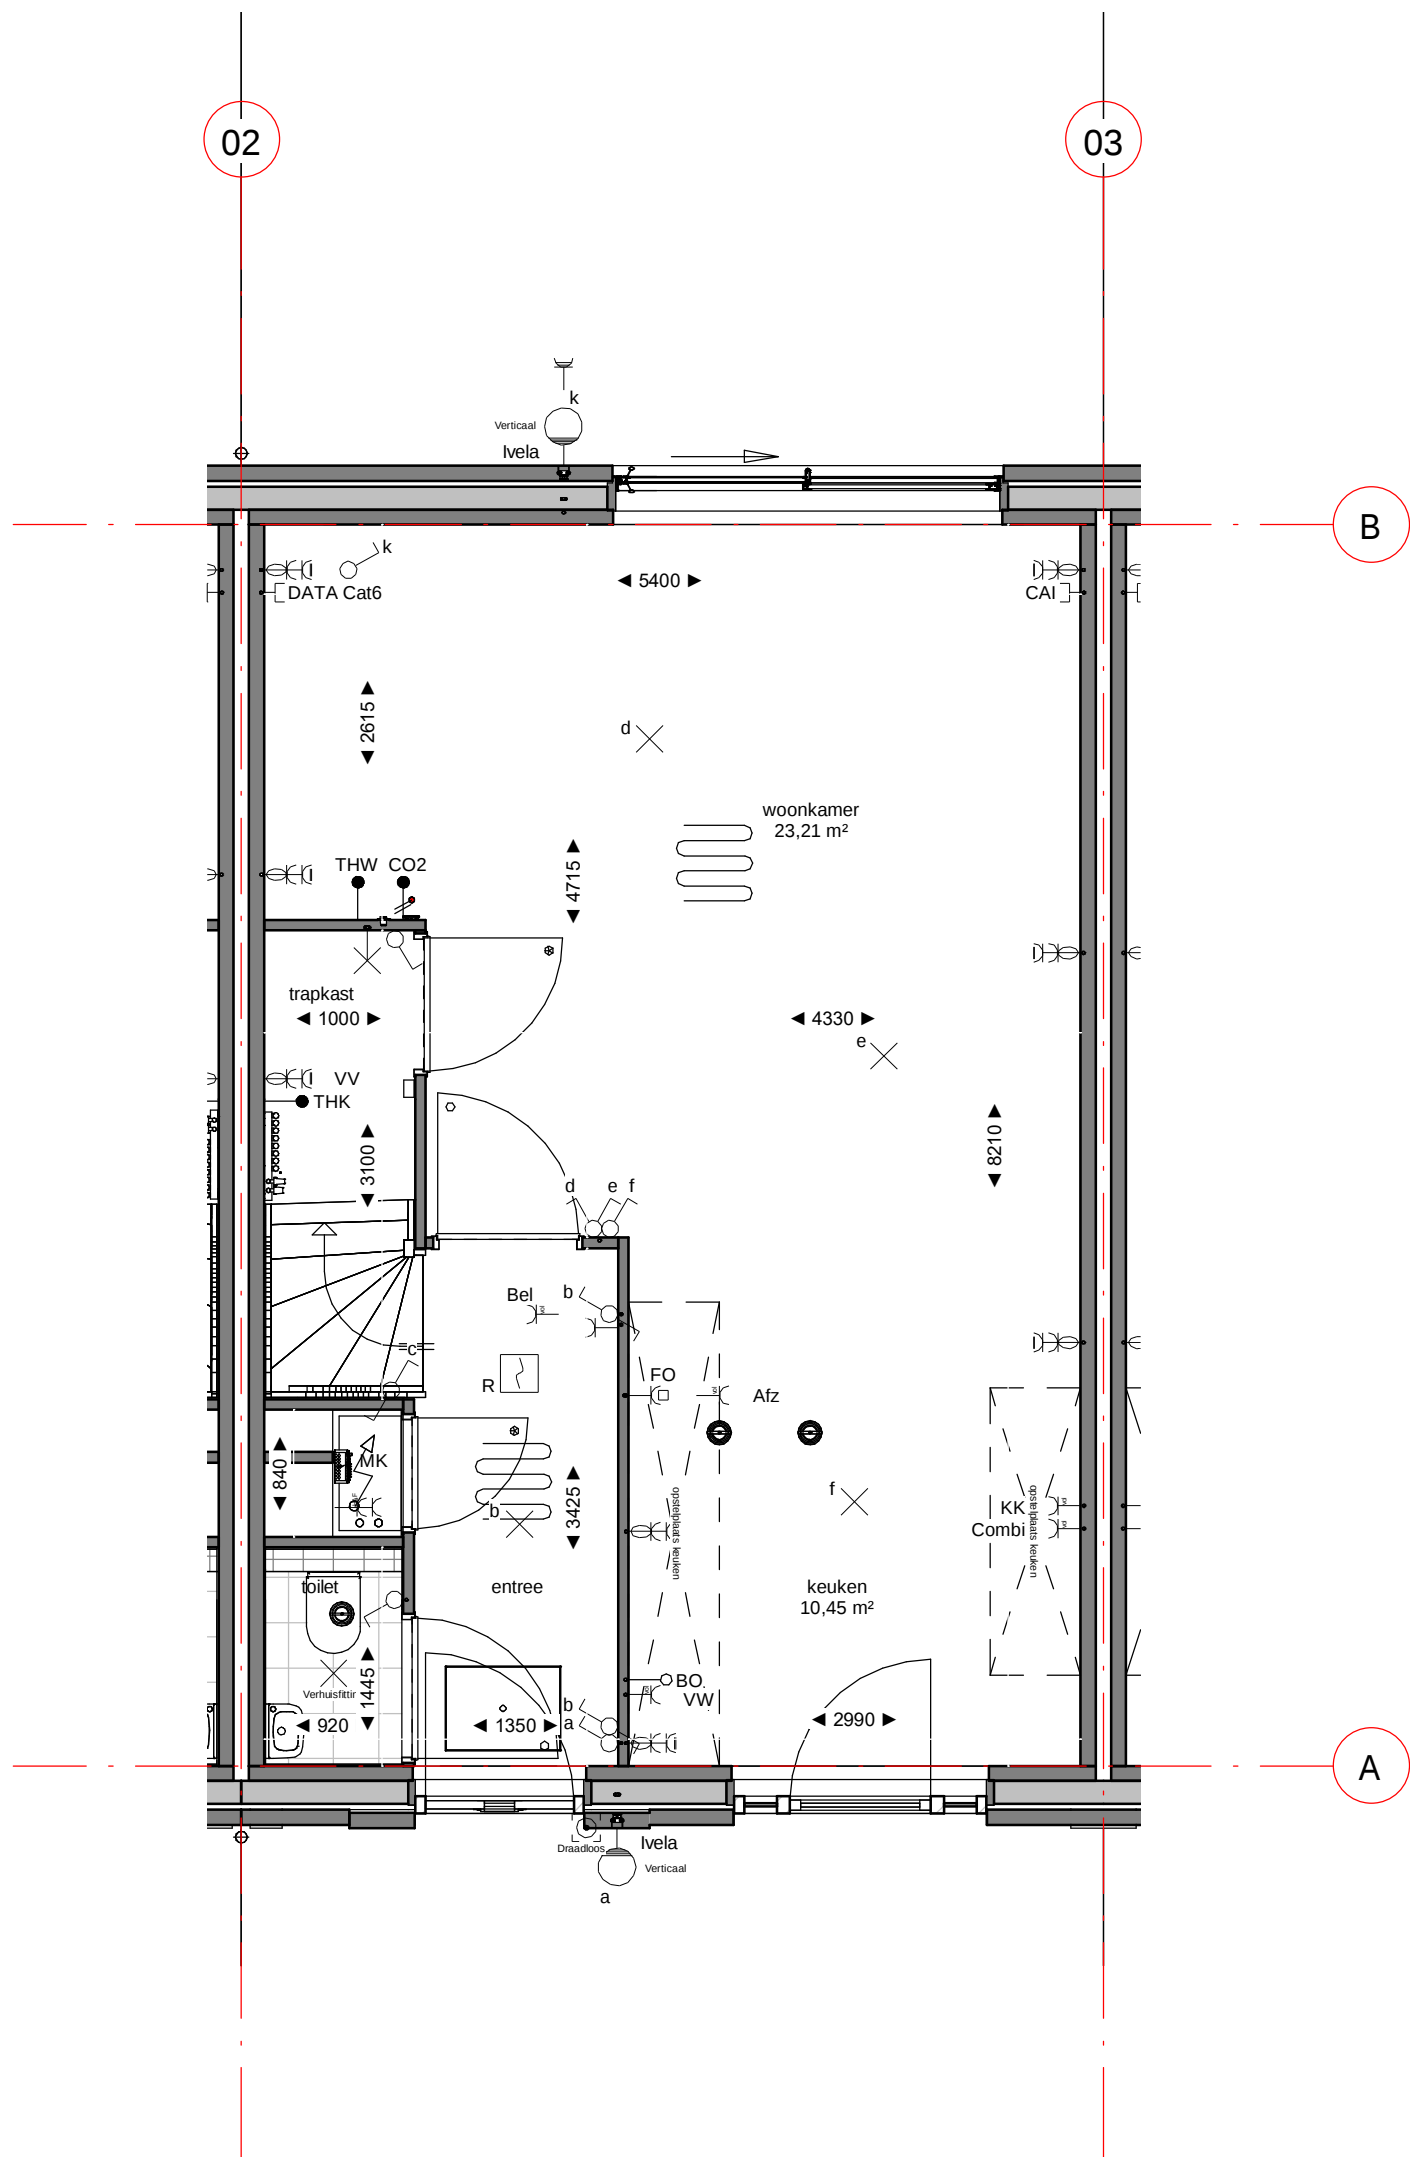


Dura Vermeer Bouw Zuid West BV
Rotterdam Airportplein 21
3045 AP Rotterdam
Postbus 1986
3000 BZ Rotterdam
Telefoon: (010) 280 85 00
E-mail: dvb-zw@duravermeer.nl

tek. nr	: VK-025-00	fase	: 3b Verkoop
gezien	: EV/DB	datum	: 11-10-2022
getekend	: AE/VT	gewijzigd	:
afmeting	: A3	wijzigingsnummer	:
project	: 83 woningen Zuiderhof fase 3		
onderdeel	: Begane grond bouwnummer 25 Blok 3		
			schaal 1:50 status DEFINITIEF projectnummer 4707

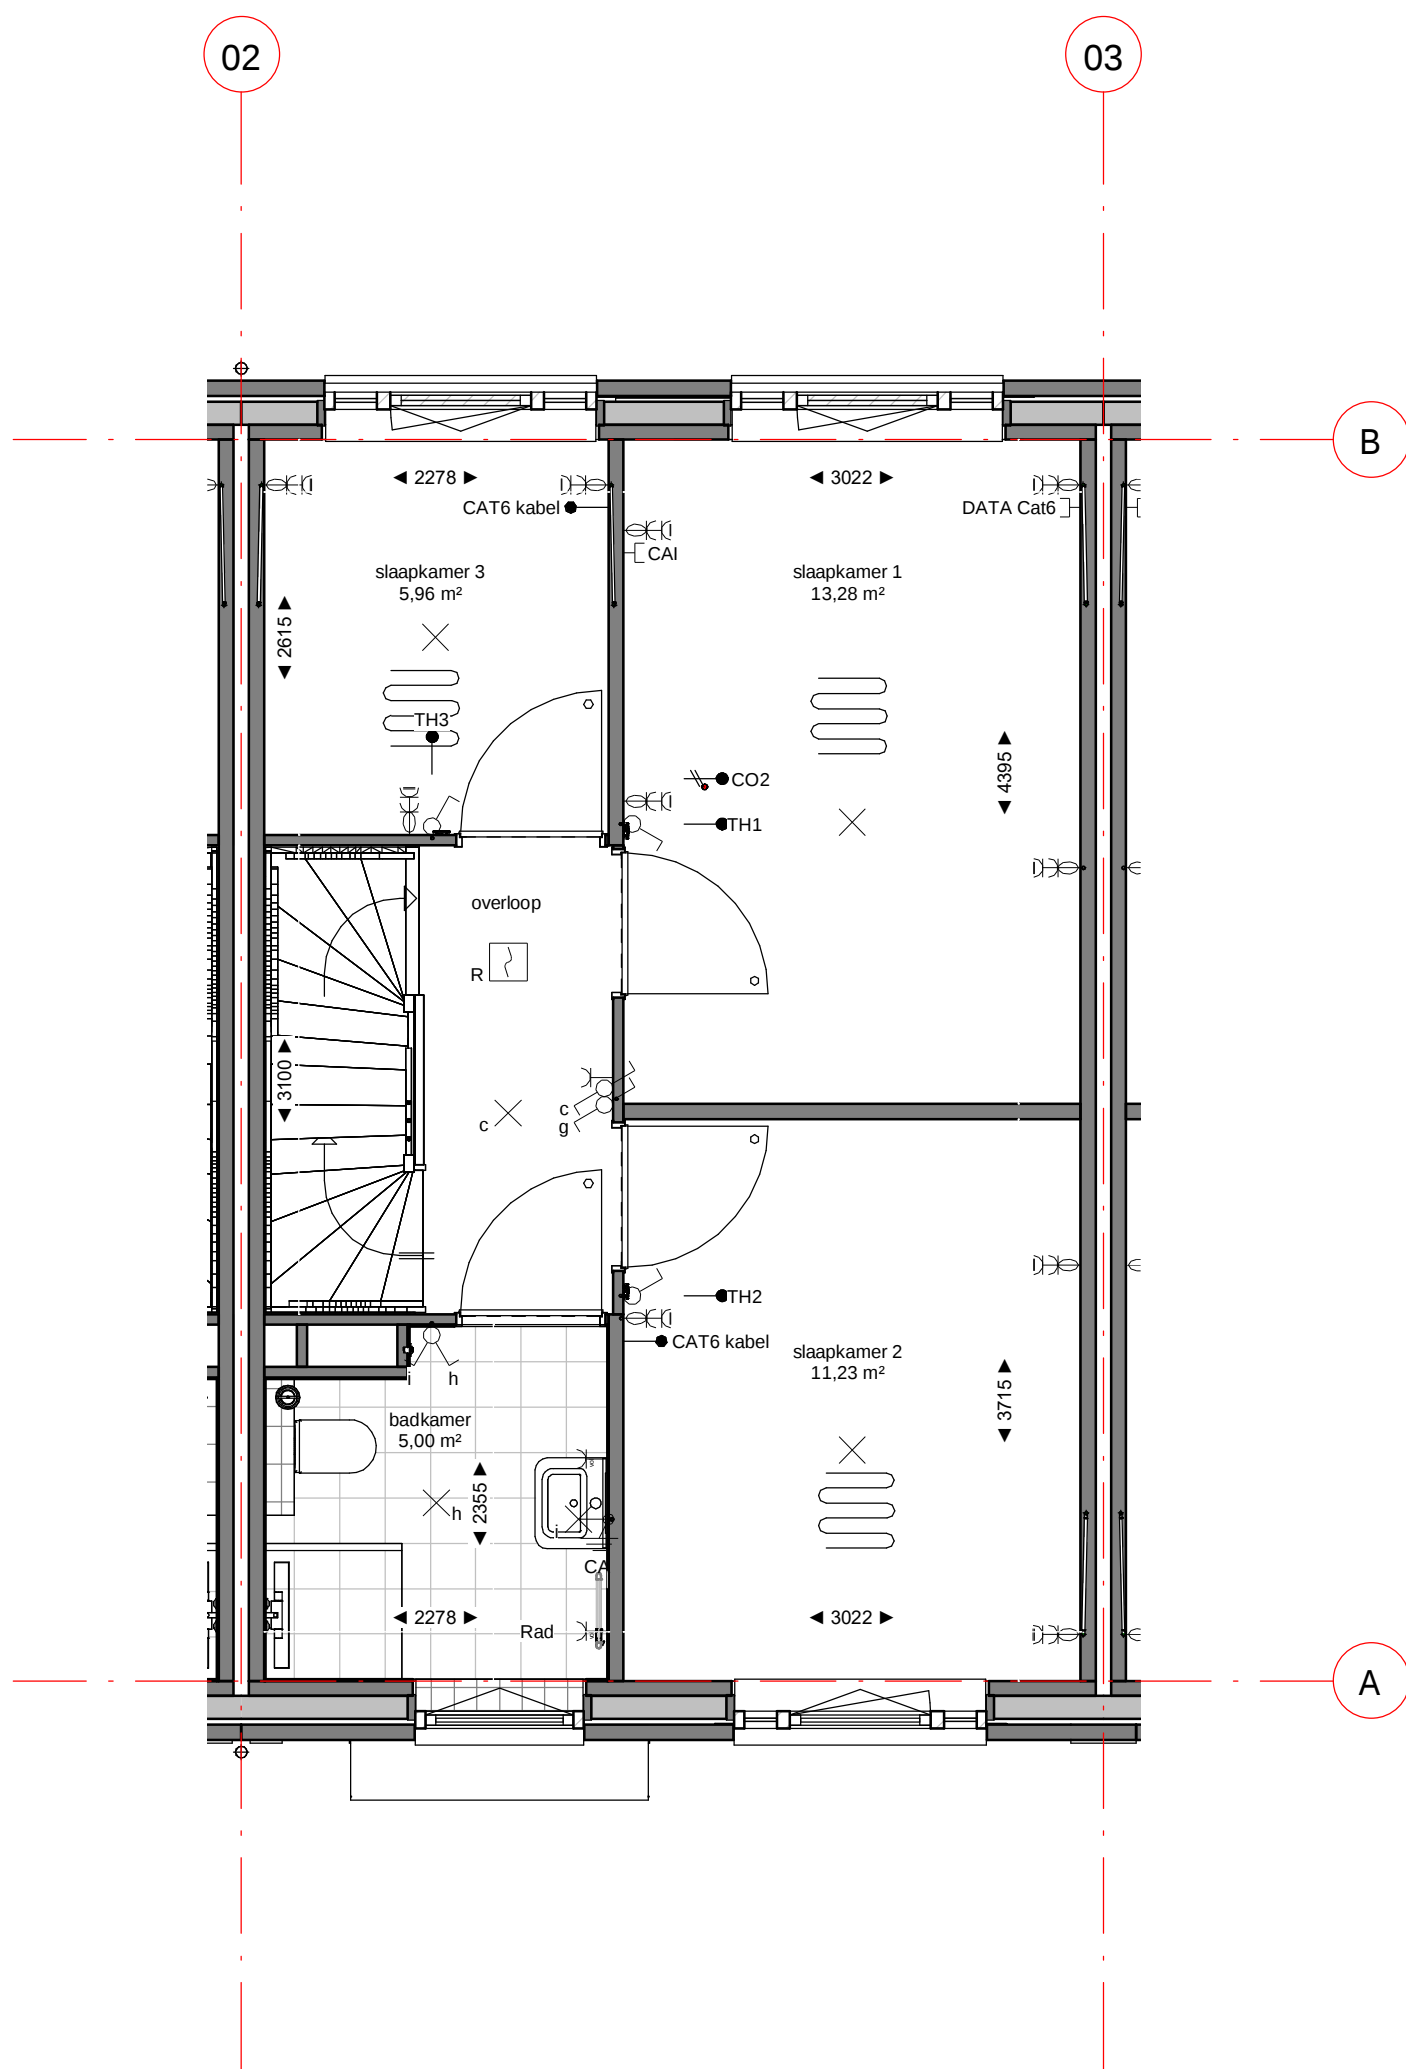


Dura Vermeer Bouw Zuid West BV
Rotterdam Airportplein 21
3045 AP Rotterdam
Postbus 1986
3000 BZ Rotterdam
Telefoon: (010) 280 85 00
E-mail: dvb-zw@duravermeer.nl

tek. nr	: VK-025-01	fase	: 3b Verkoop
gezien	: EV/DB	datum	: 11-10-2022
getekend	: AE/VT	gewijzigd	:
afmeting	: A3	wijzigingsnummer	:
project	: 83 woningen Zuiderhof fase 3		
onderdeel	: 1e verdieping bouwnummer 25 Blok 3		
			schaal 1:50 status DEFINITIEF projectnummer 4707

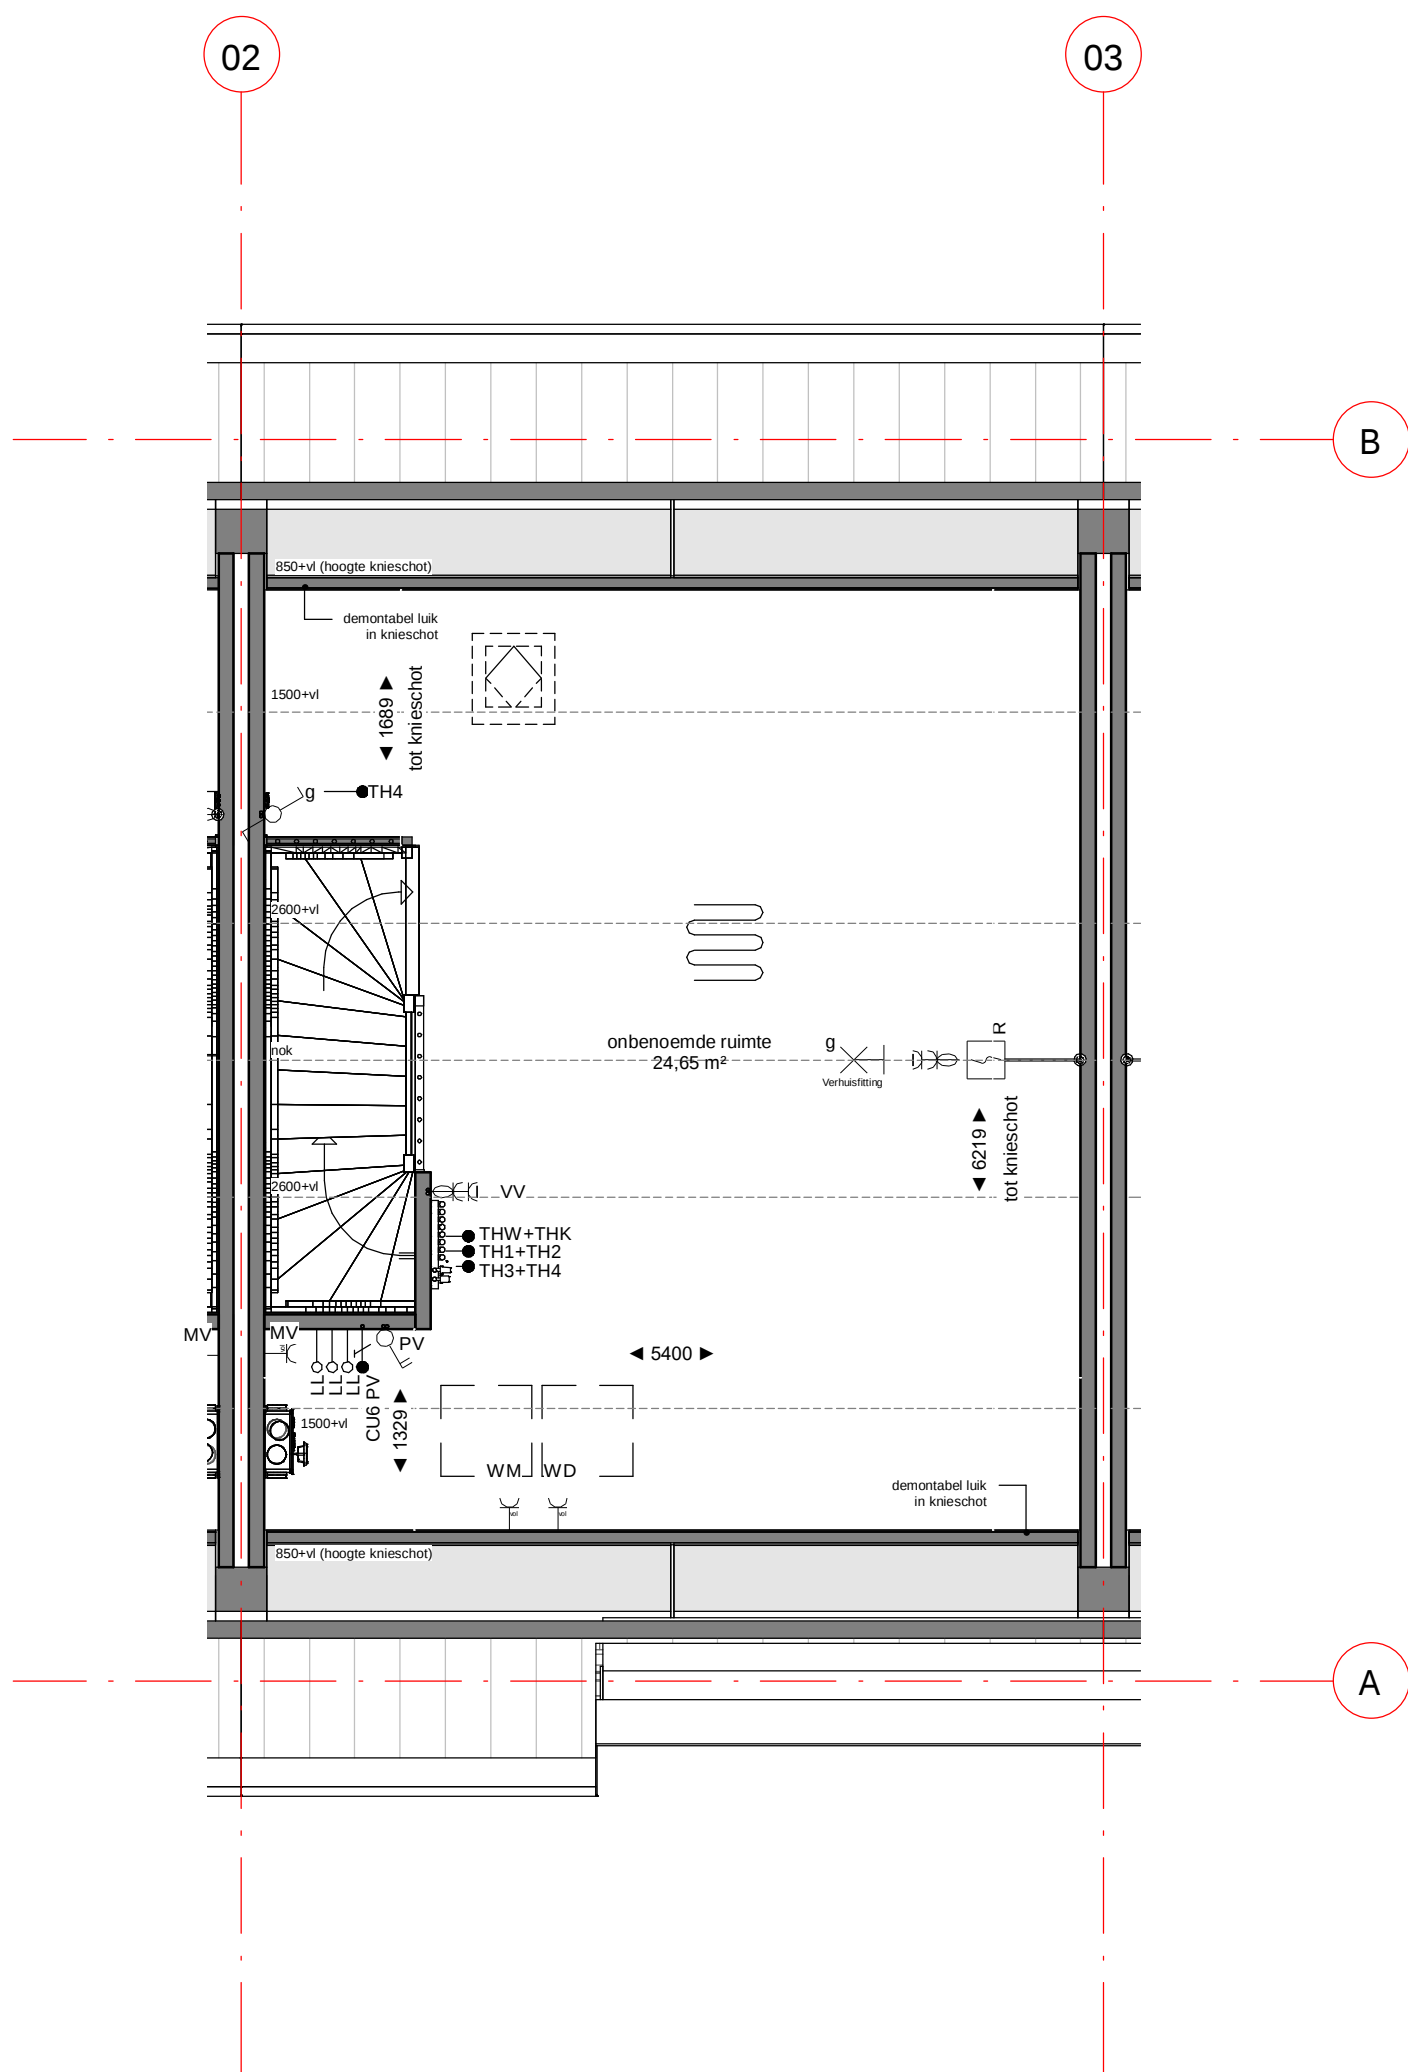

Dura Vermeer Bouw Zuid West BV
Rotterdam Airportplein 21
3045 AP Rotterdam
Postbus 1986
3000 BZ Rotterdam
Telefoon: (010) 280 85 00
E-mail: dvb-zw@duravermeer.nl

tek. nr	: VK-025-02	fase	: 3b Verkoop
gezien	: EV/DB	datum	: 11-10-2022
getekend	: AE/VT	gewijzigd	:
afmeting	: A3	wijzigingsnummer	:
project	: 83 woningen Zuiderhof fase 3		
onderdeel	: 2e verdieping bouwnummer 25 Blok 3		
			schaal 1:50 status DEFINITIEF projectnummer 4707

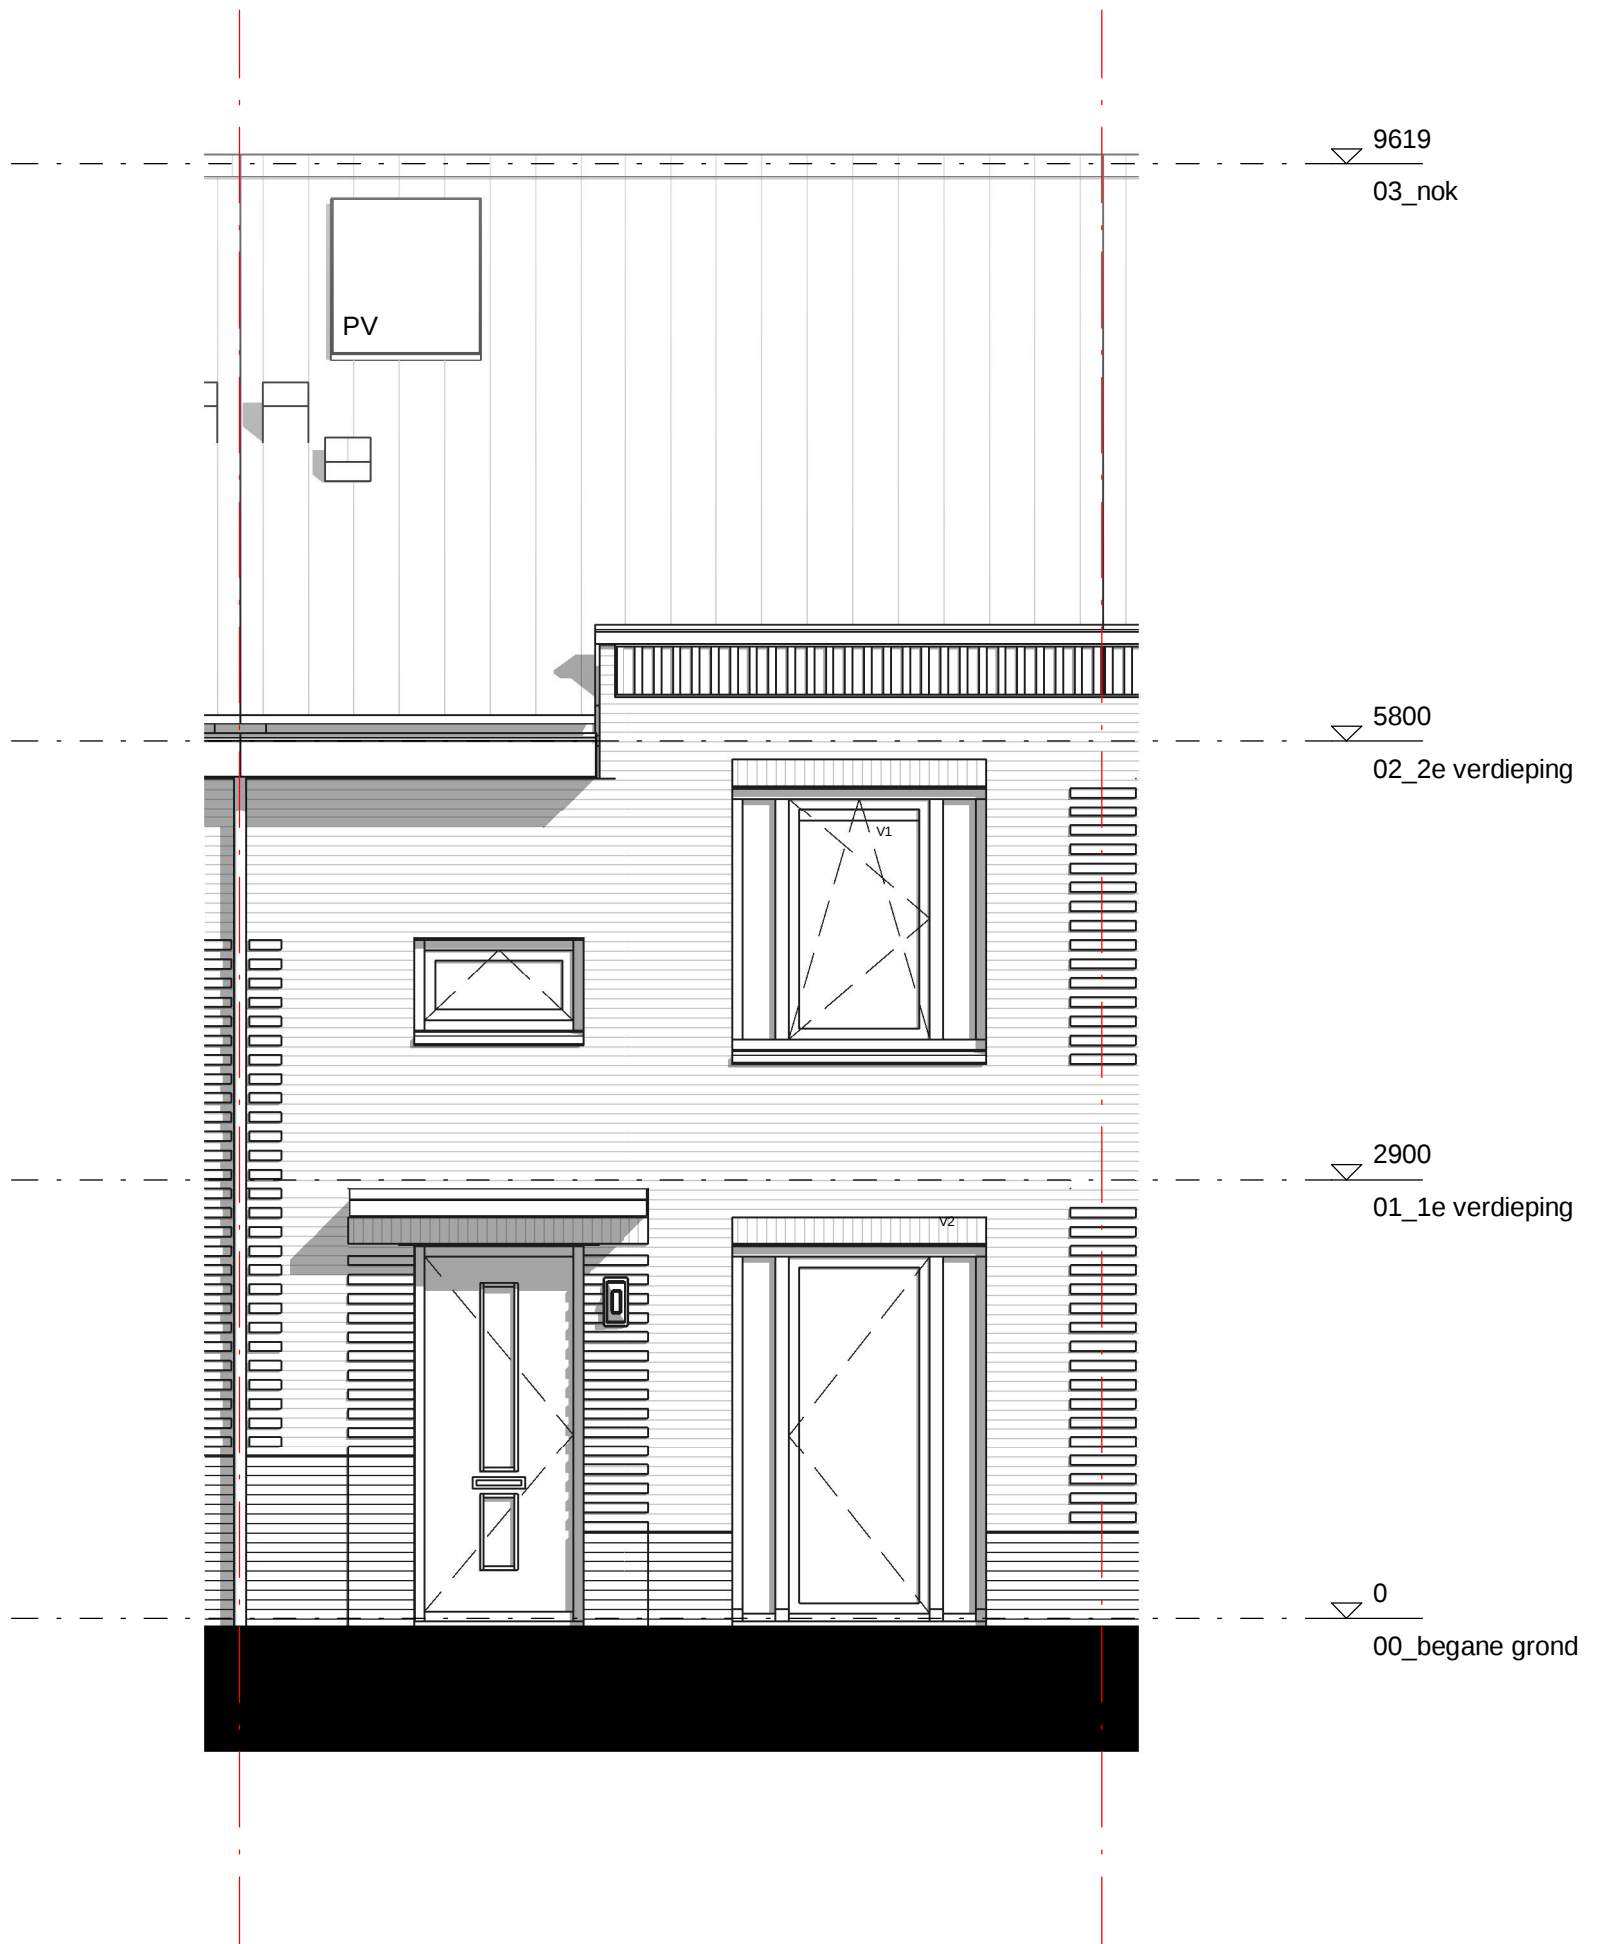


Dura Vermeer Bouw Zuid West BV
Rotterdam Airportplein 21
3045 AP Rotterdam
Postbus 1986
3000 BZ Rotterdam
Telefoon: (010) 280 85 00
E-mail: dvb-zw@duravermeer.nl

tek. nr	: VK-025-03	fase	: 3b Verkoop
gezien	: EV/DB	datum	: 11-10-2022
getekend	: AE/VT	gewijzigd	:
afmeting	: A3	wijzigingsnummer	:
project	: 83 woningen Zuiderhof fase 3		
onderdeel	: voorgevel bnr 25 Blok 3		
			schaal 1:50 status DEFINITIEF projectnummer 4707




Dura Vermeer Bouw Zuid West BV
Rotterdam Airportplein 21
3045 AP Rotterdam
Postbus 1986
3000 BZ Rotterdam
Telefoon: (010) 280 85 00
E-mail: dvb-zw@duravermeer.nl

tek. nr	: VK-025-04	fase	: 3b Verkoop
gezien	: EV/DB	datum	: 11-10-2022
getekend	: AE/VT	gewijzigd	:
afmeting	: A3	wijzigingsnummer	:
project	: 83 woningen Zuiderhof fase 3		
onderdeel:	achtergevel bnr 25 Blok 3		
			schaal 1:50 status DEFINITIEF projectnummer 4707

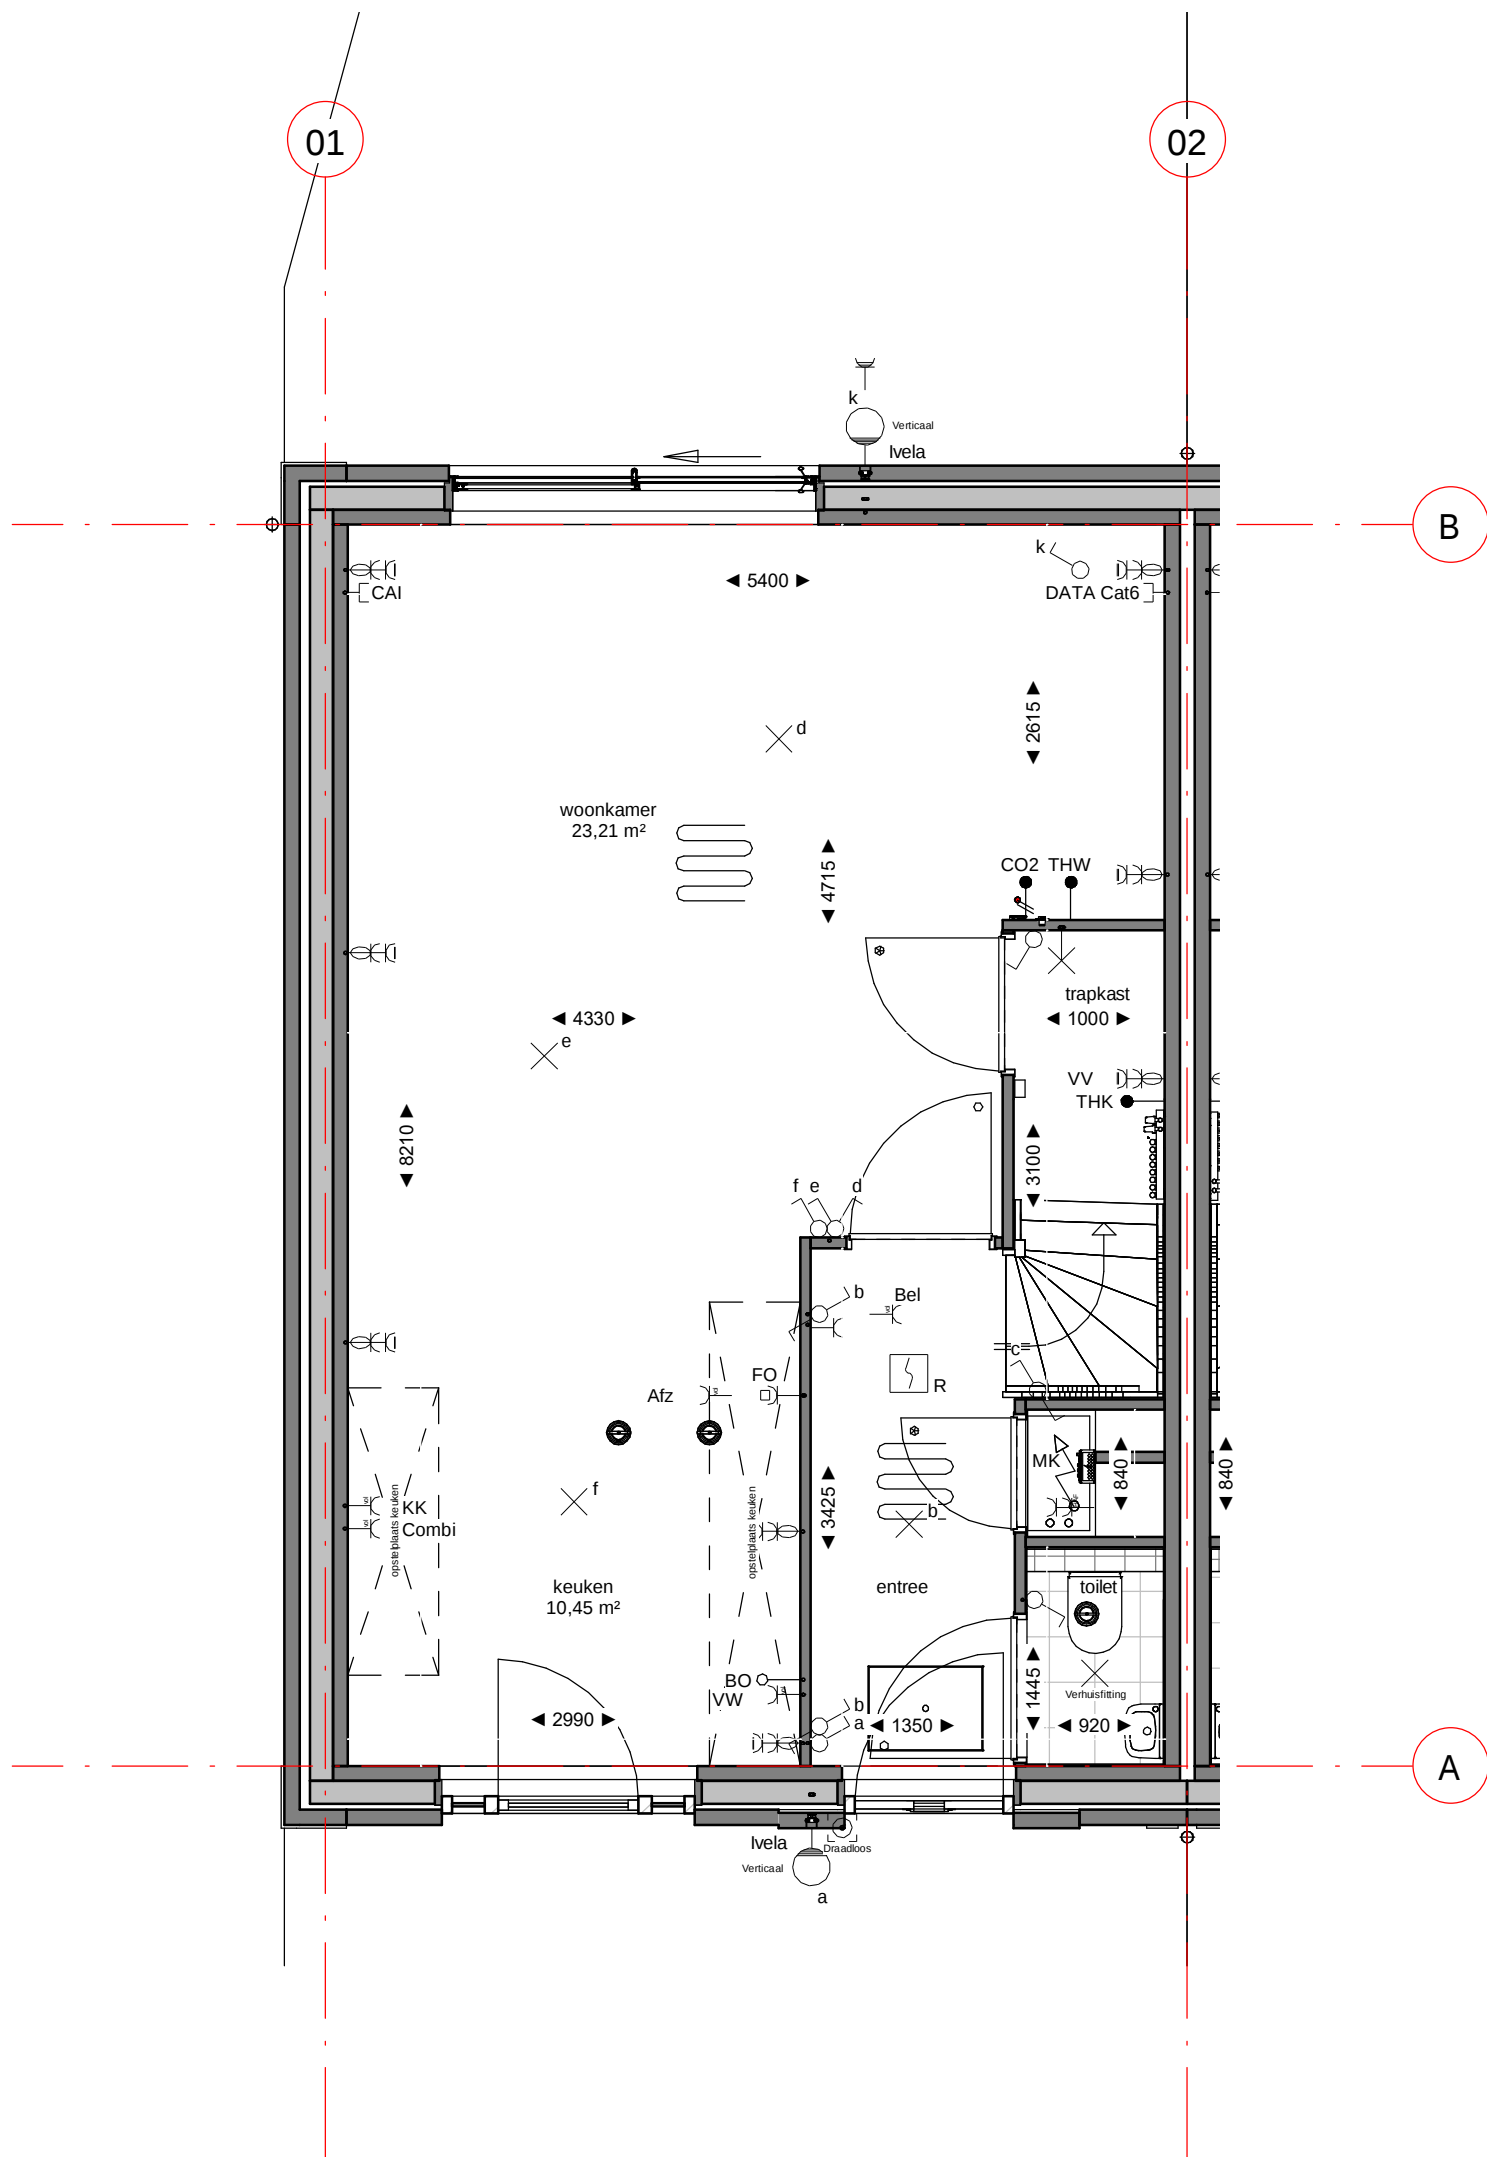


Dura Vermeer Bouw Zuid West BV
Rotterdam Airportplein 21
3045 AP Rotterdam
Postbus 1986
3000 BZ Rotterdam
Telefoon: (010) 280 85 00
E-mail: dvb-zw@duravermeer.nl

tek. nr	: VK-026-00	fase	: 3b Verkoop
gezien	: EV/DB	datum	: 11-10-2022
getekend	: AE/VT	gewijzigd	:
afmeting	: A3	wijzigingsnummer	:
project	: 83 woningen Zuiderhof fase 3		
onderdeel:	Begane grond bouwnummer 26 Blok 3		
			schaal 1:50 status DEFINITIEF projectnummer 4707

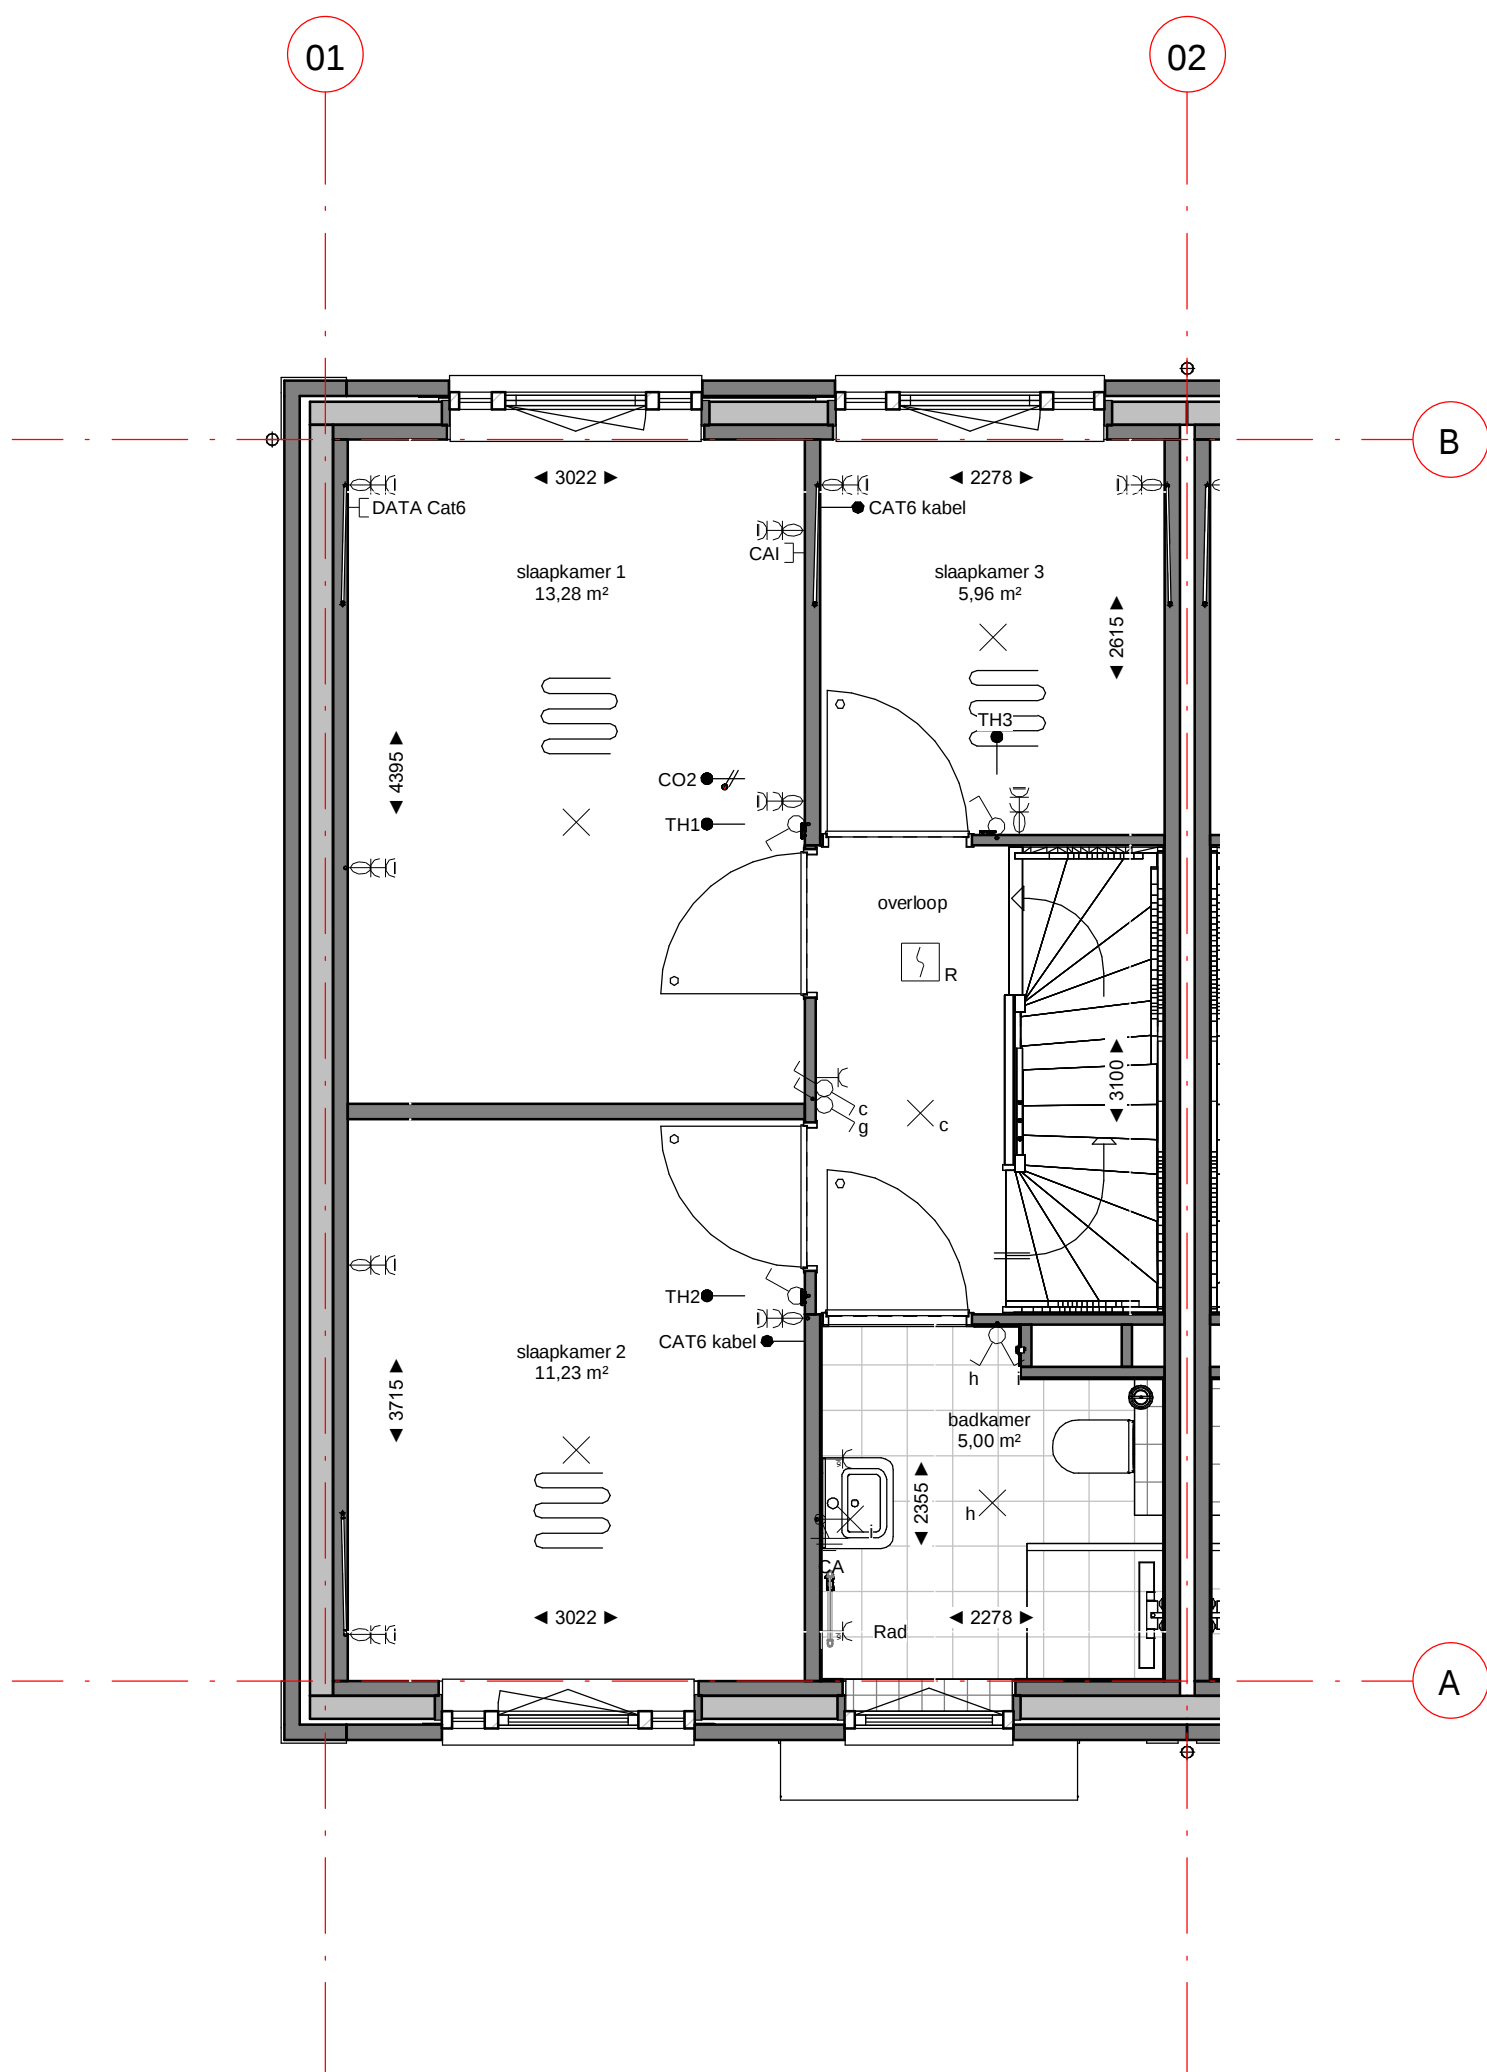


Dura Vermeer Bouw Zuid West BV
Rotterdam Airportplein 21
3045 AP Rotterdam
Postbus 1986
3000 BZ Rotterdam
Telefoon: (010) 280 85 00
E-mail: dvb-zw@duravermeer.nl

tek. nr	: VK-026-01	fase	: 3b Verkoop
gezien	: EV/DB	datum	: 11-10-2022
getekend	: AE/VT	gewijzigd	:
afmeting	: A3	wijzigingsnummer	:
project	: 83 woningen Zuiderhof fase 3		
onderdeel	: 1e verdieping bouwnummer 26 Blok 3		
			schaal 1:50 status DEFINITIEF projectnummer 4707

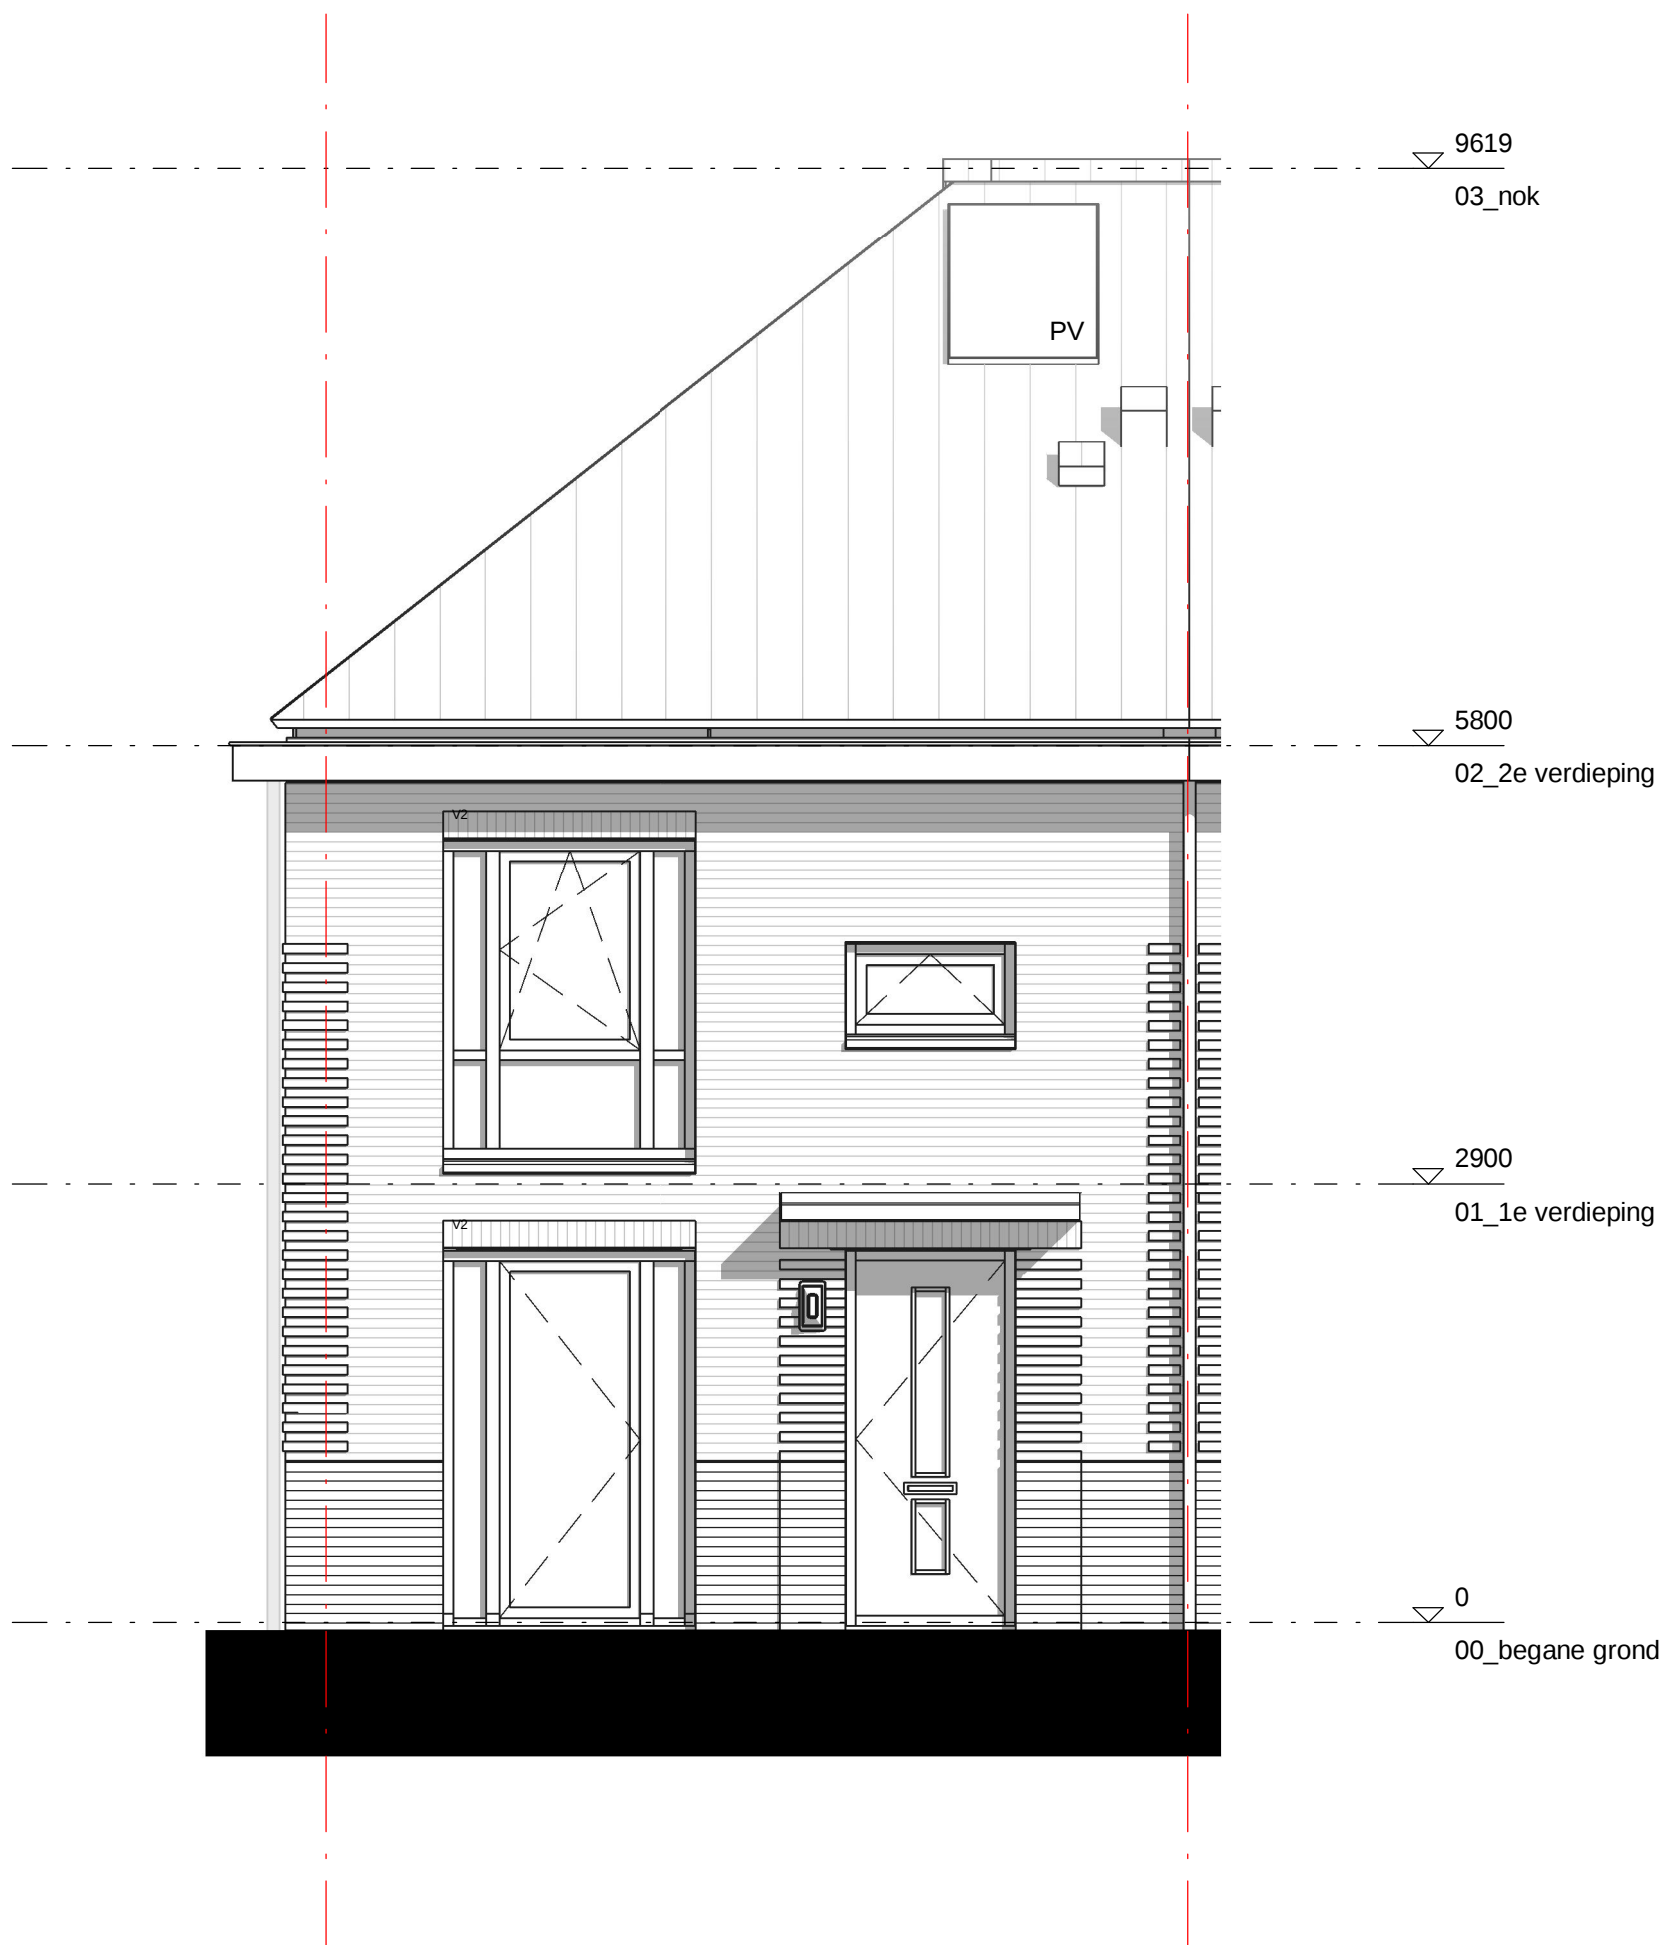


Dura Vermeer Bouw Zuid West BV
Rotterdam Airportplein 21
3045 AP Rotterdam
Postbus 1986
3000 BZ Rotterdam
Telefoon: (010) 280 85 00
E-mail: dvb-zw@duravermeer.nl

tek. nr	: VK-026-03	fase	: 3b Verkoop
gezien	: EV/DB	datum	: 11-10-2022
getekend	: AE/VT	gewijzigd	:
afmeting	: A3	wijzigingsnummer	:
project	: 83 woningen Zuiderhof fase 3		
onderdeel	: voorgevel bnr 26 Blok 3		
			schaal 1:50 status DEFINITIEF projectnummer 4707

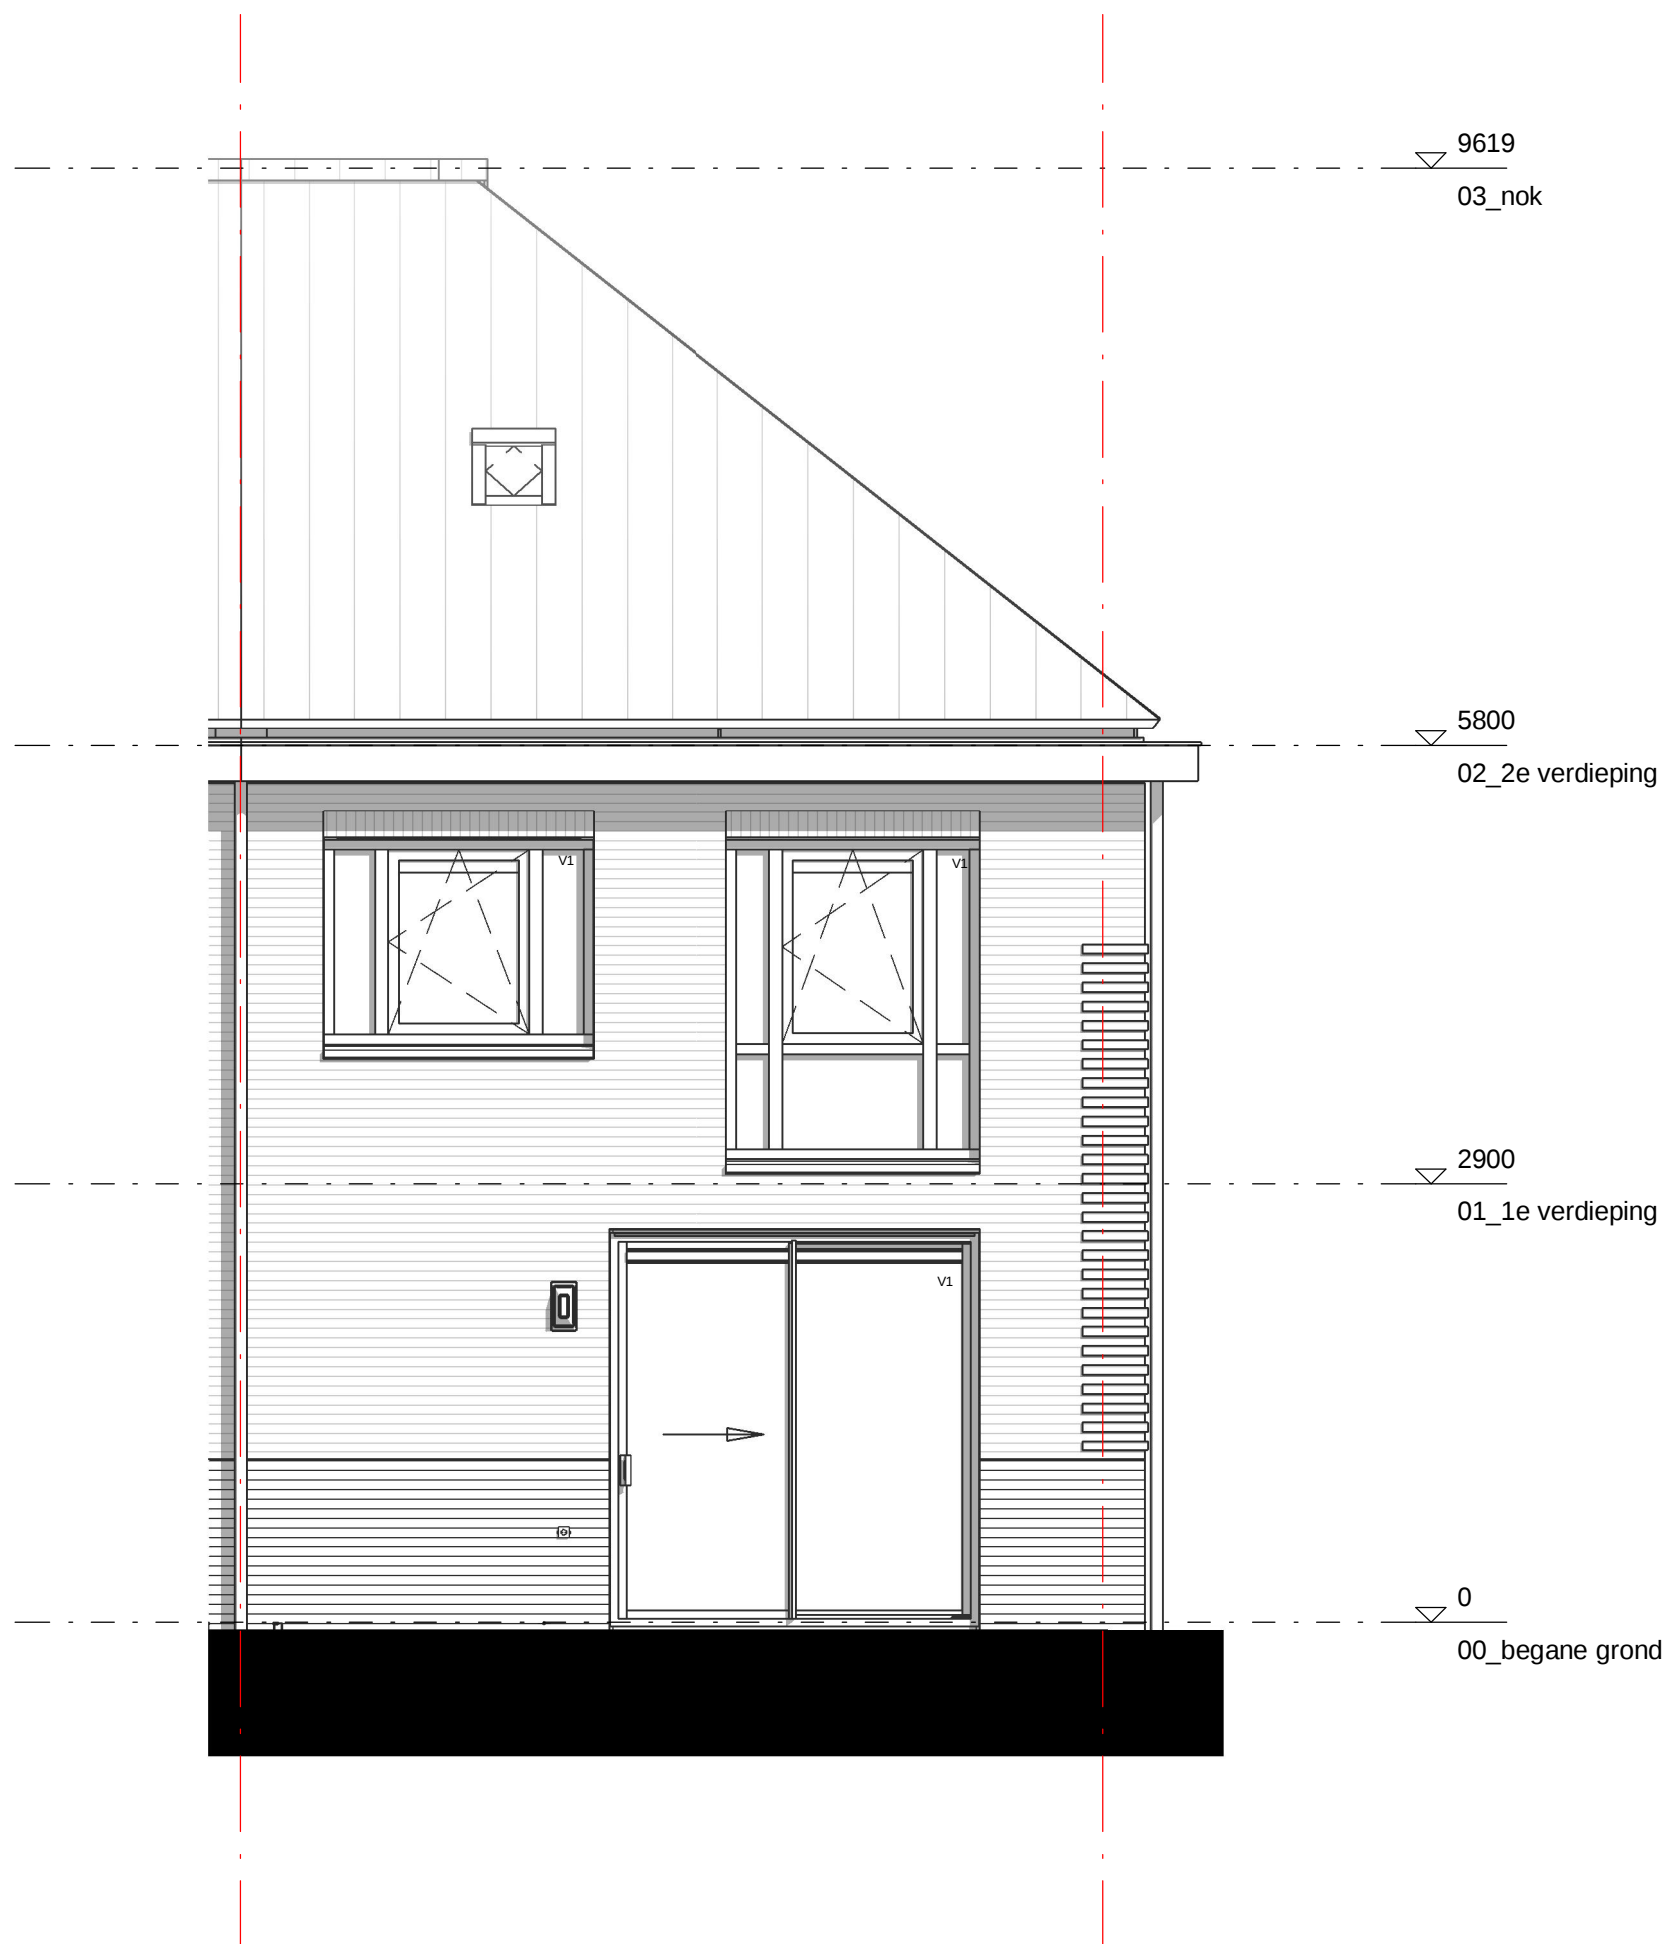

Dura Vermeer Bouw Zuid West BV
Rotterdam Airportplein 21
3045 AP Rotterdam
Postbus 1986
3000 BZ Rotterdam
Telefoon: (010) 280 85 00
E-mail: dvb-zw@duravermeer.nl

tek. nr	: VK-026-04	fase	: 3b Verkoop
gezien	: EV/DB	datum	: 11-10-2022
getekend	: AE/VT	gewijzigd	:
afmeting	: A3	wijzigingsnummer	:
project	: 83 woningen Zuiderhof fase 3		
onderdeel:	achtergevel bnr 26 Blok 3		
			schaal 1:50 status DEFINITIEF projectnummer 4707

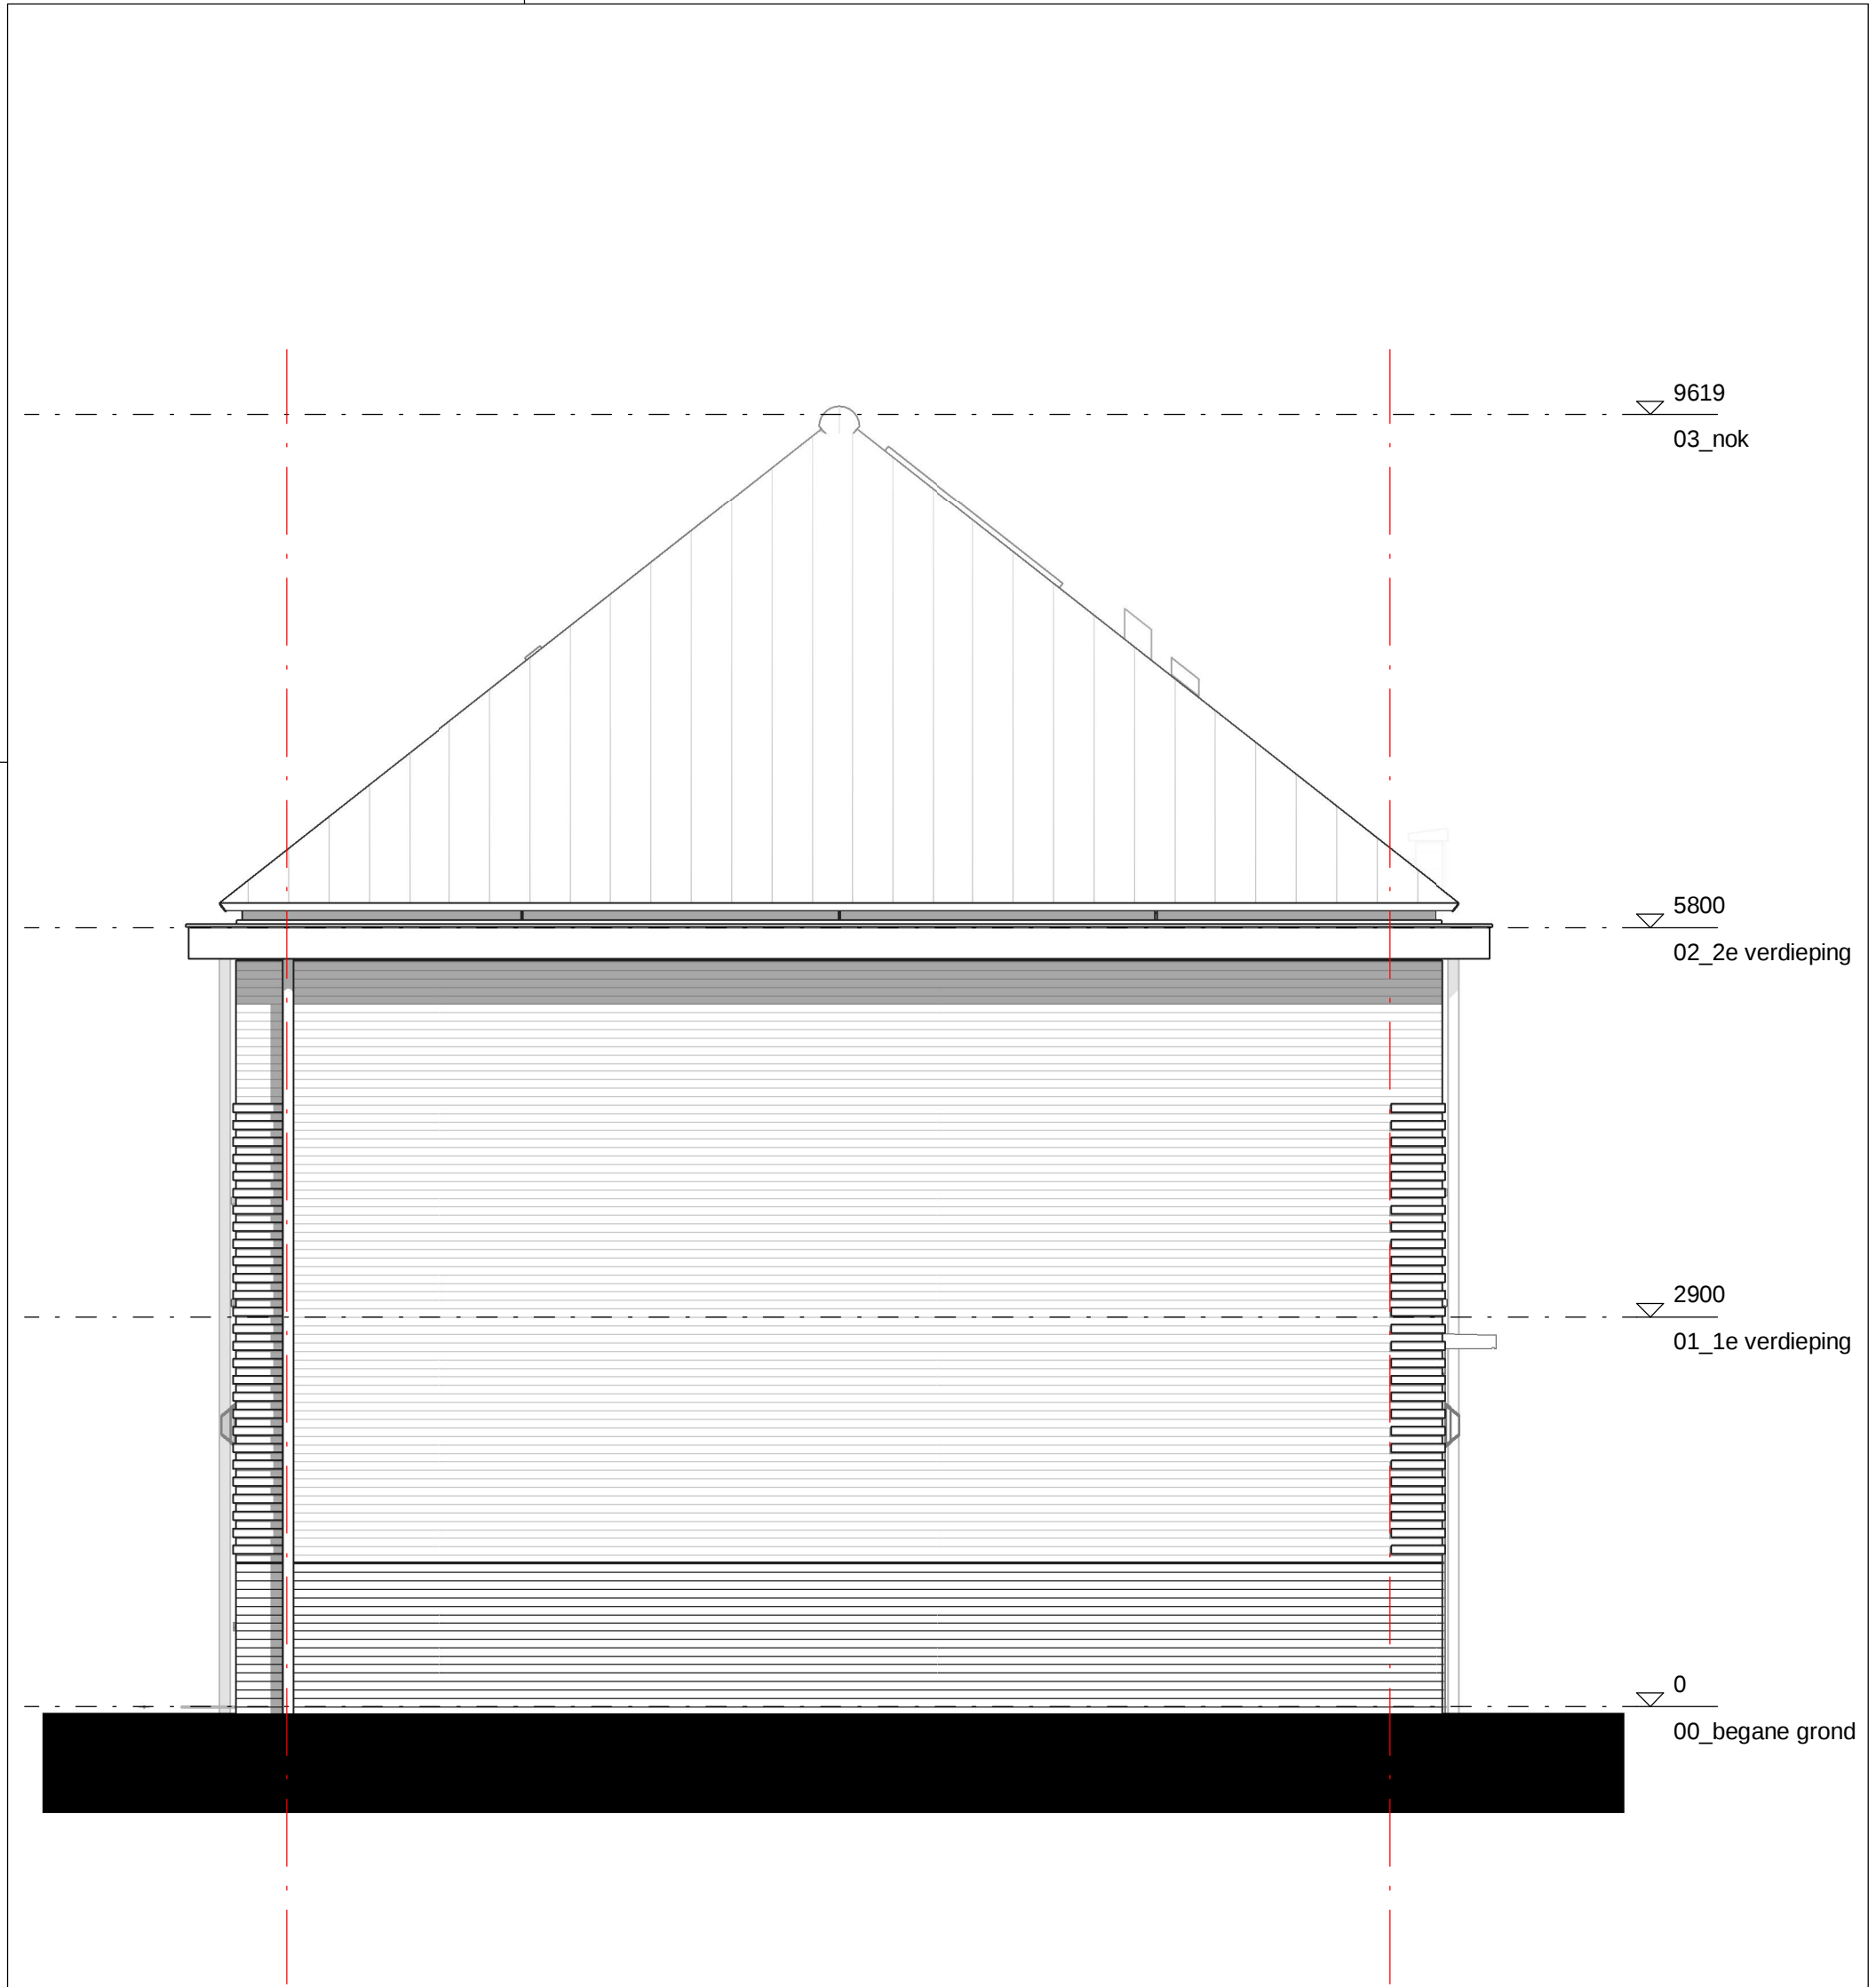

Dura Vermeer Bouw Zuid West BV
Rotterdam Airportplein 21
3045 AP Rotterdam
Postbus 1986
3000 BZ Rotterdam
Telefoon: (010) 280 85 00
E-mail: dvb-zw@duravermeer.nl

tek. nr	: VK-026-05	fase	: 3b Verkoop
gezien	: EV/DB	datum	: 11-10-2022
getekend	: AE/VT	gewijzigd	:
afmeting	: A3	wijzigingsnummer	:
project	: 83 woningen Zuiderhof fase 3		
onderdeel:	linker zijgevel bnr 26 Blok 3		
			schaal 1:50 status DEFINITIEF projectnummer 4707