



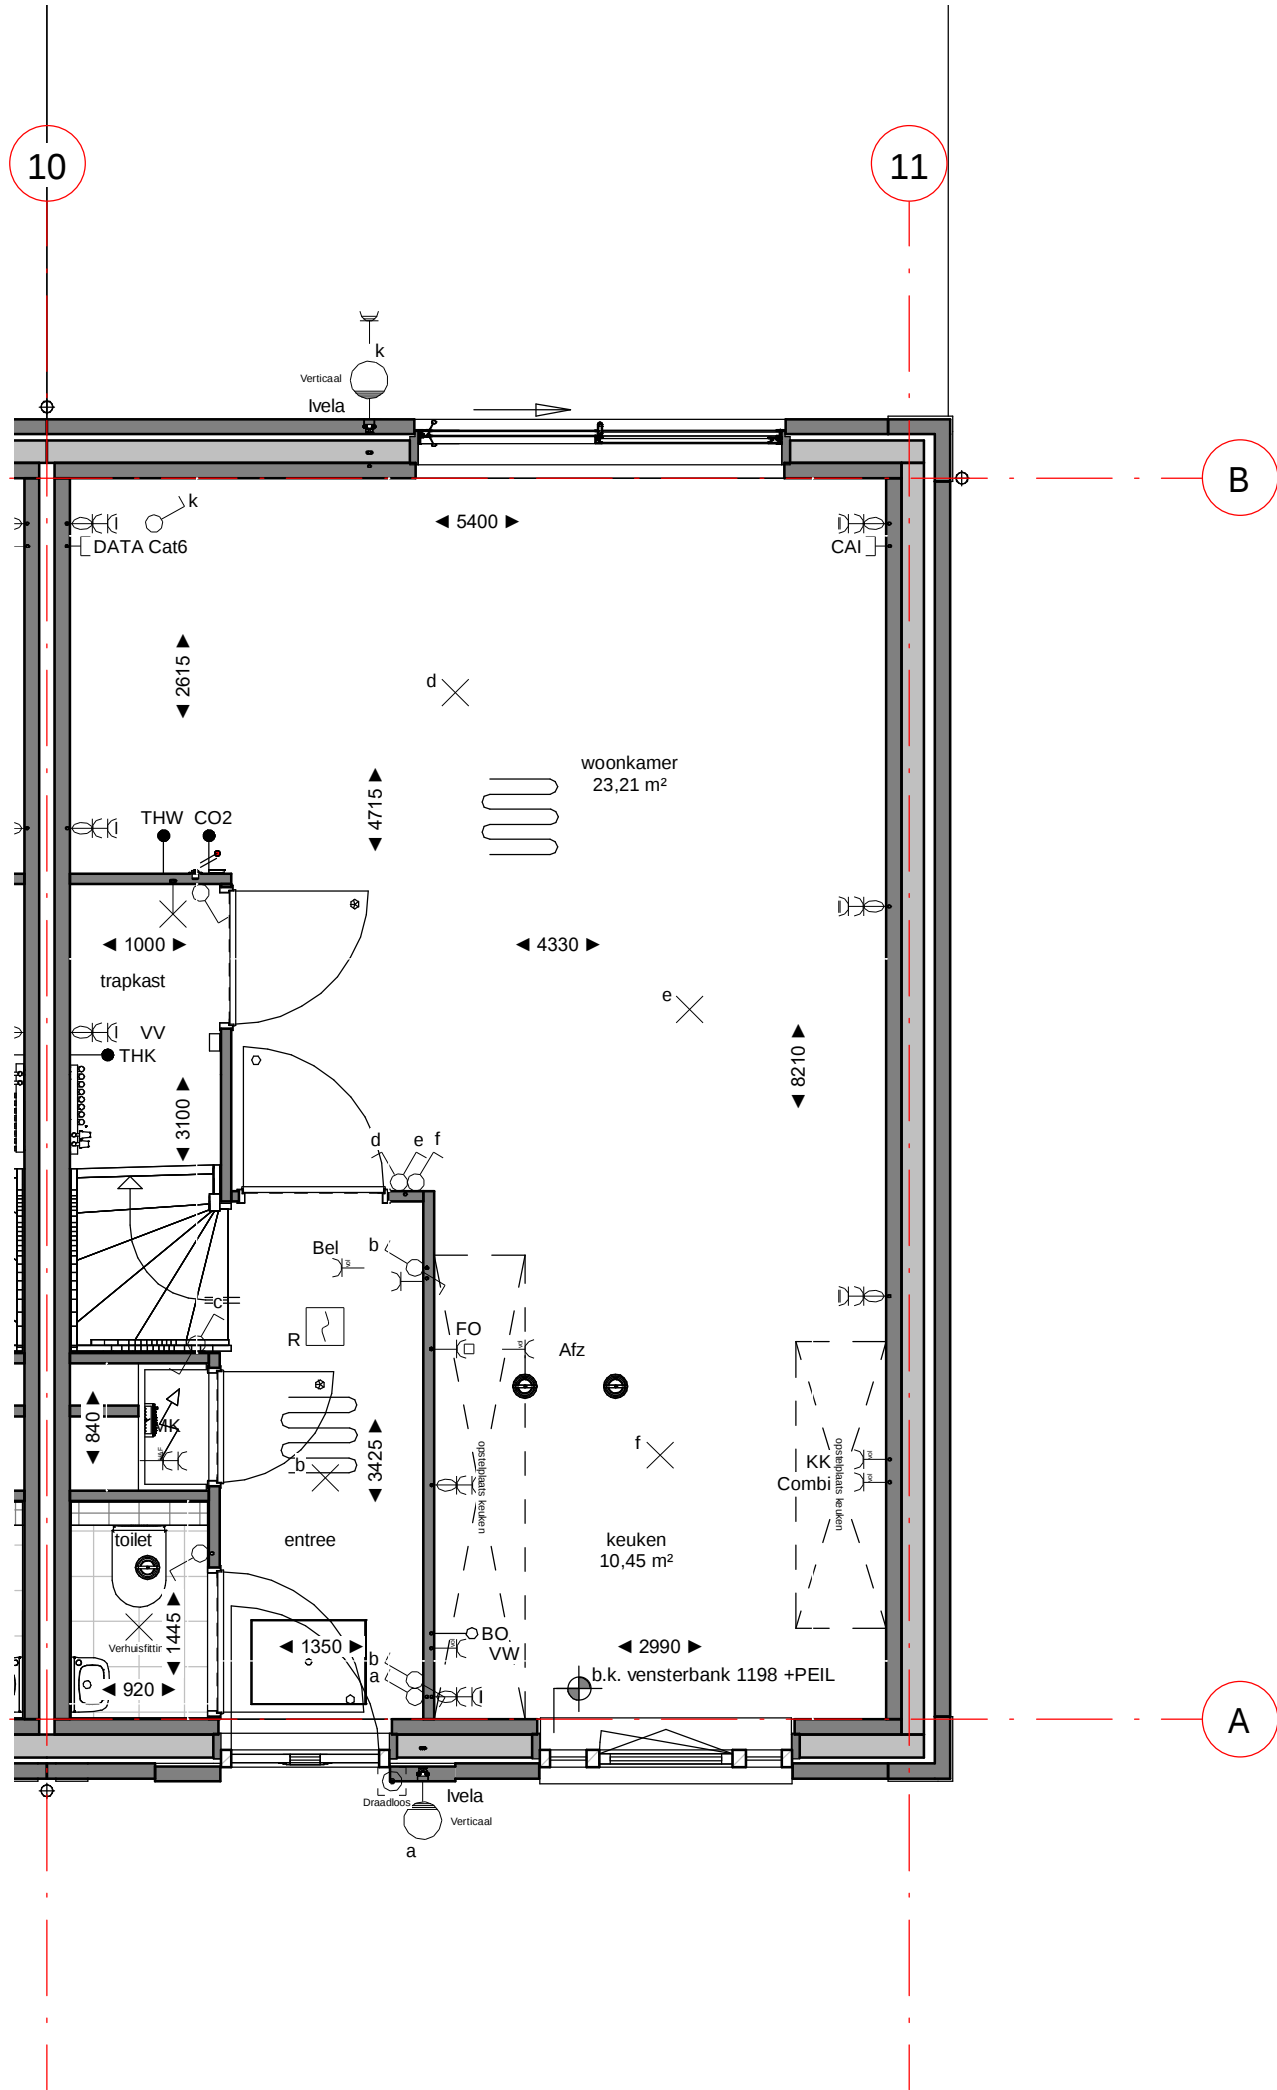


Dura Vermeer Bouw Zuid West BV
Rotterdam Airportplein 21
3045 AP Rotterdam
Postbus 1986
3000 BZ Rotterdam
Telefoon: (010) 280 85 00
E-mail: dvb-zw@duravermeer.nl

tek. nr	: VK-046-00	fase	: 3b Verkoop
gezien	: EV/DB	datum	: 11-10-2022
getekend	: AE/VT	gewijzigd	:
afmeting	: A3	wijzigingsnummer	:
project	: 83 woningen Zuiderhof fase 3		
onderdeel:	Begane grond bouwnummer 46 Blok 6		
			schaal 1:50 status DEFINITIEF projectnummer 4707

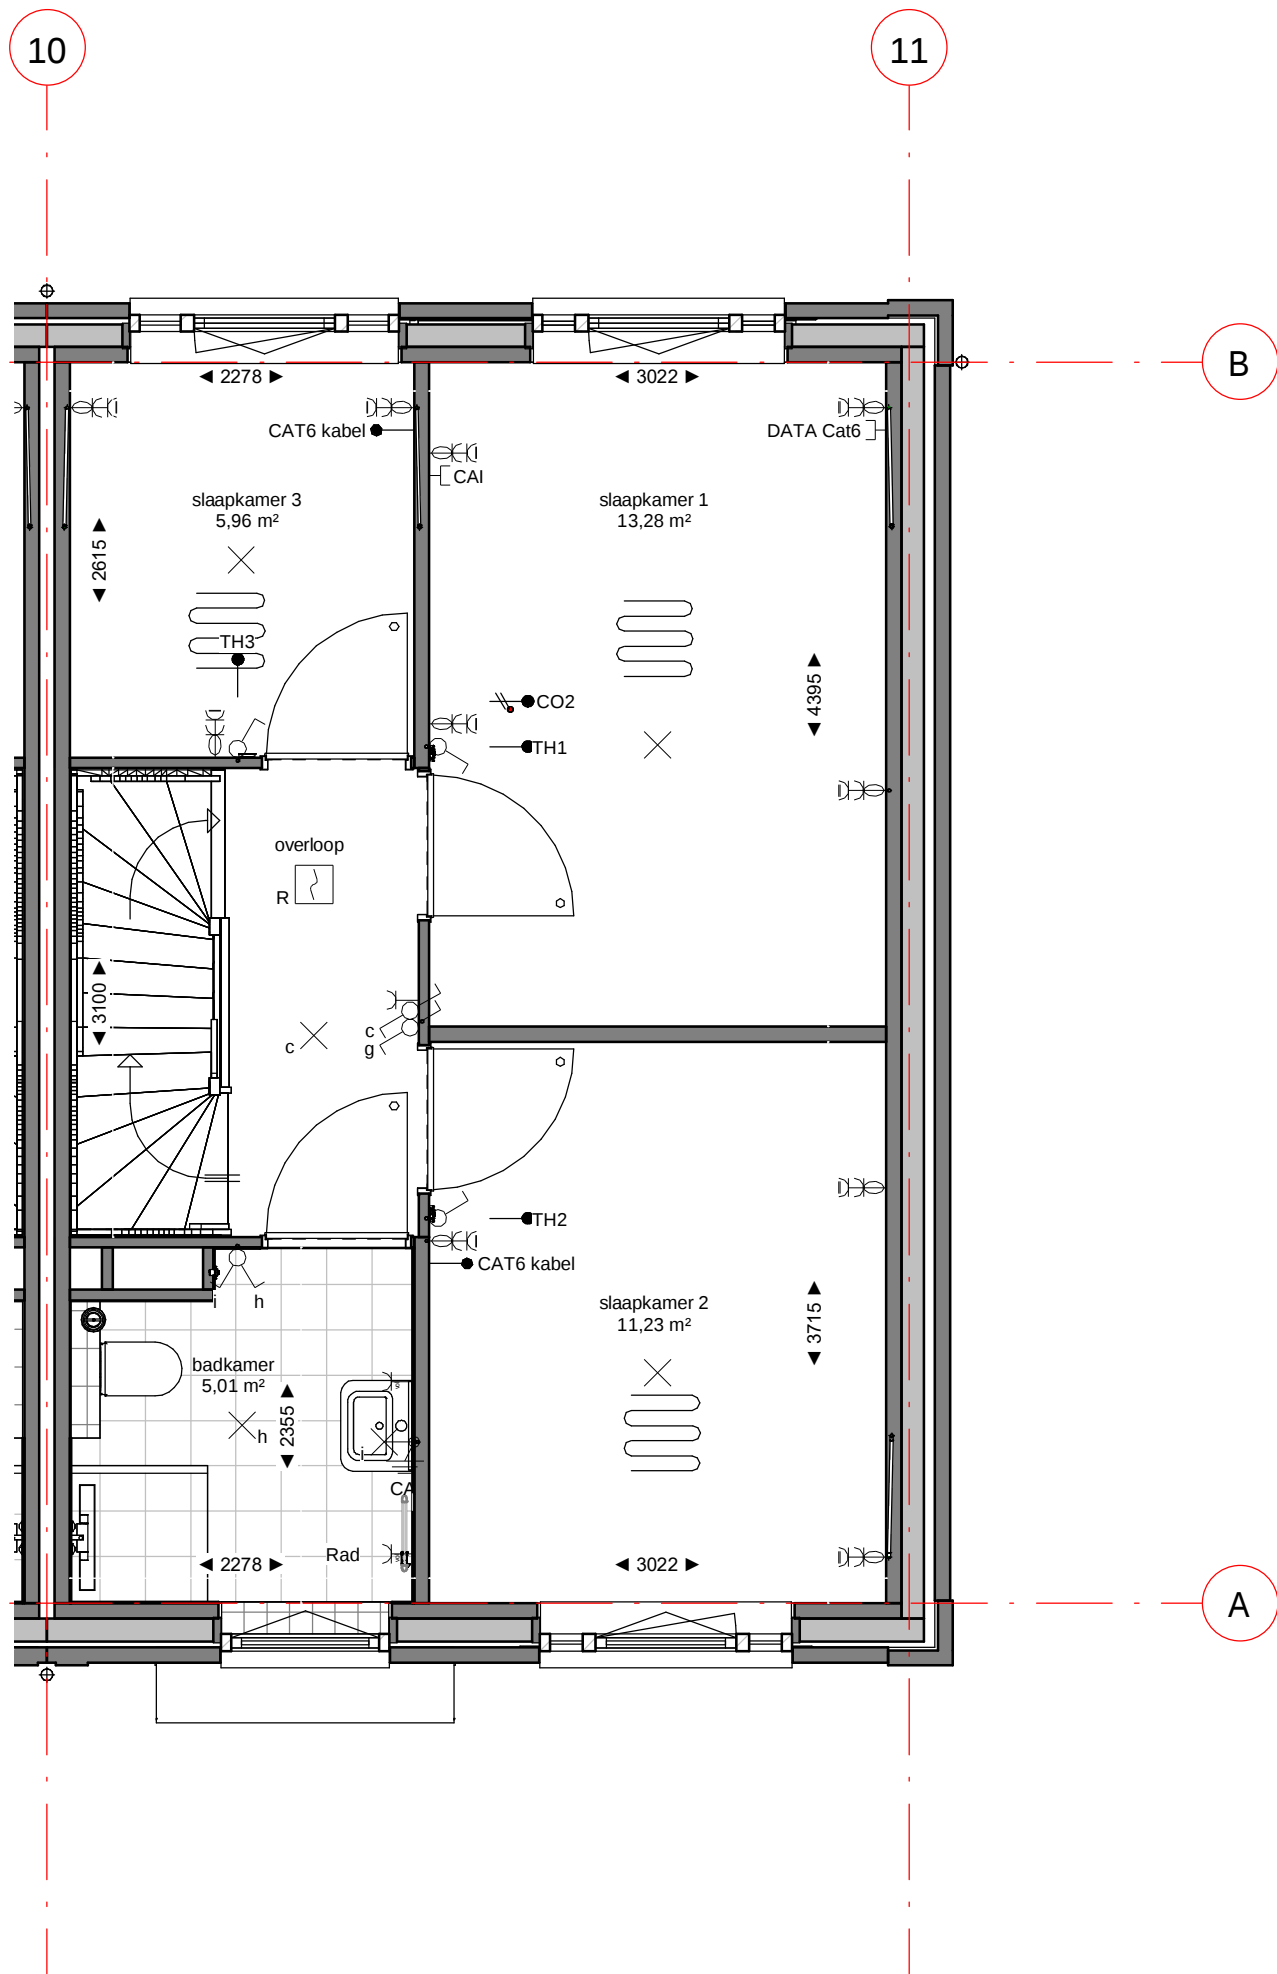


Dura Vermeer Bouw Zuid West BV
Rotterdam Airportplein 21
3045 AP Rotterdam
Postbus 1986
3000 BZ Rotterdam
Telefoon: (010) 280 85 00
E-mail: dvb-zw@duravermeer.nl

tek. nr	: VK-046-01	fase	: 3b Verkoop
gezien	: EV/DB	datum	: 11-10-2022
getekend	: AE/VT	gewijzigd	:
afmeting	: A3	wijzigingsnummer	:
project	83 woningen Zuiderhof fase 3		
onderdeel	1e verdieping bouwnummer 46 Blok 6		
			schaal 1:50 status DEFINITIEF projectnummer 4707

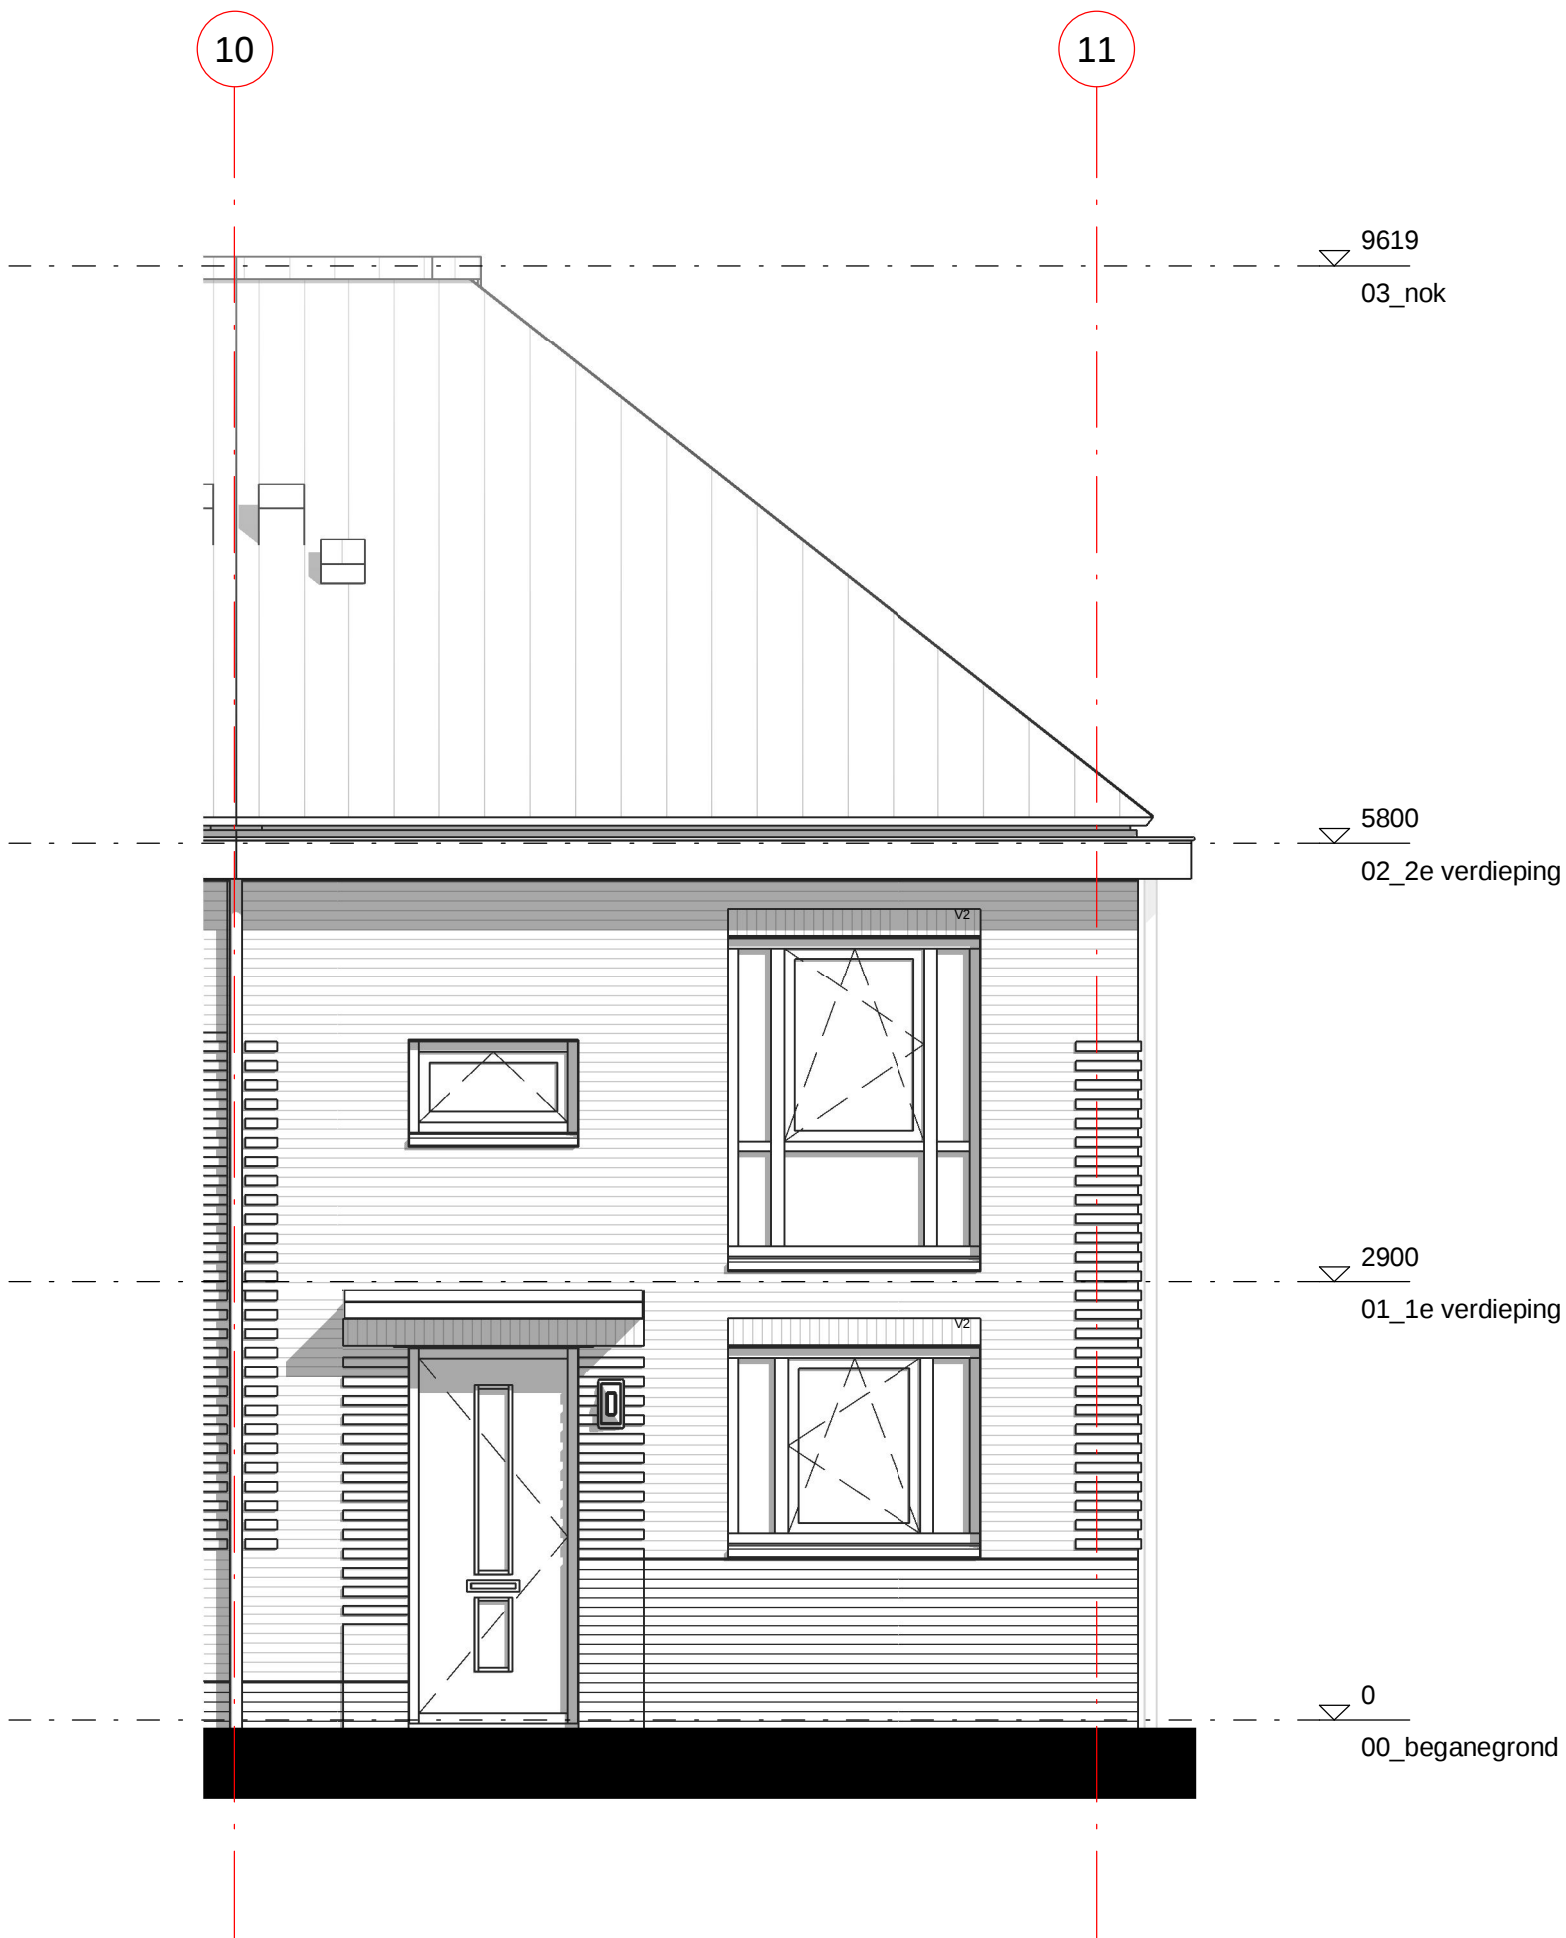


Dura Vermeer Bouw Zuid West BV
Rotterdam Airportplein 21
3045 AP Rotterdam
Postbus 1986
3000 BZ Rotterdam
Telefoon: (010) 280 85 00
E-mail: dvb-zw@duravermeer.nl

tek. nr	: VK-046-03	fase	: 3b Verkoop
gezien	: EV/DB	datum	: 11-10-2022
getekend	: AE/VT	gewijzigd	:
afmeting	: A3	wijzigingsnummer	:
project	: 83 woningen Zuiderhof fase 3		
onderdeel:	voorgevel bnr 46 Blok 6		
			schaal 1:50 status DEFINITIEF projectnummer 4707

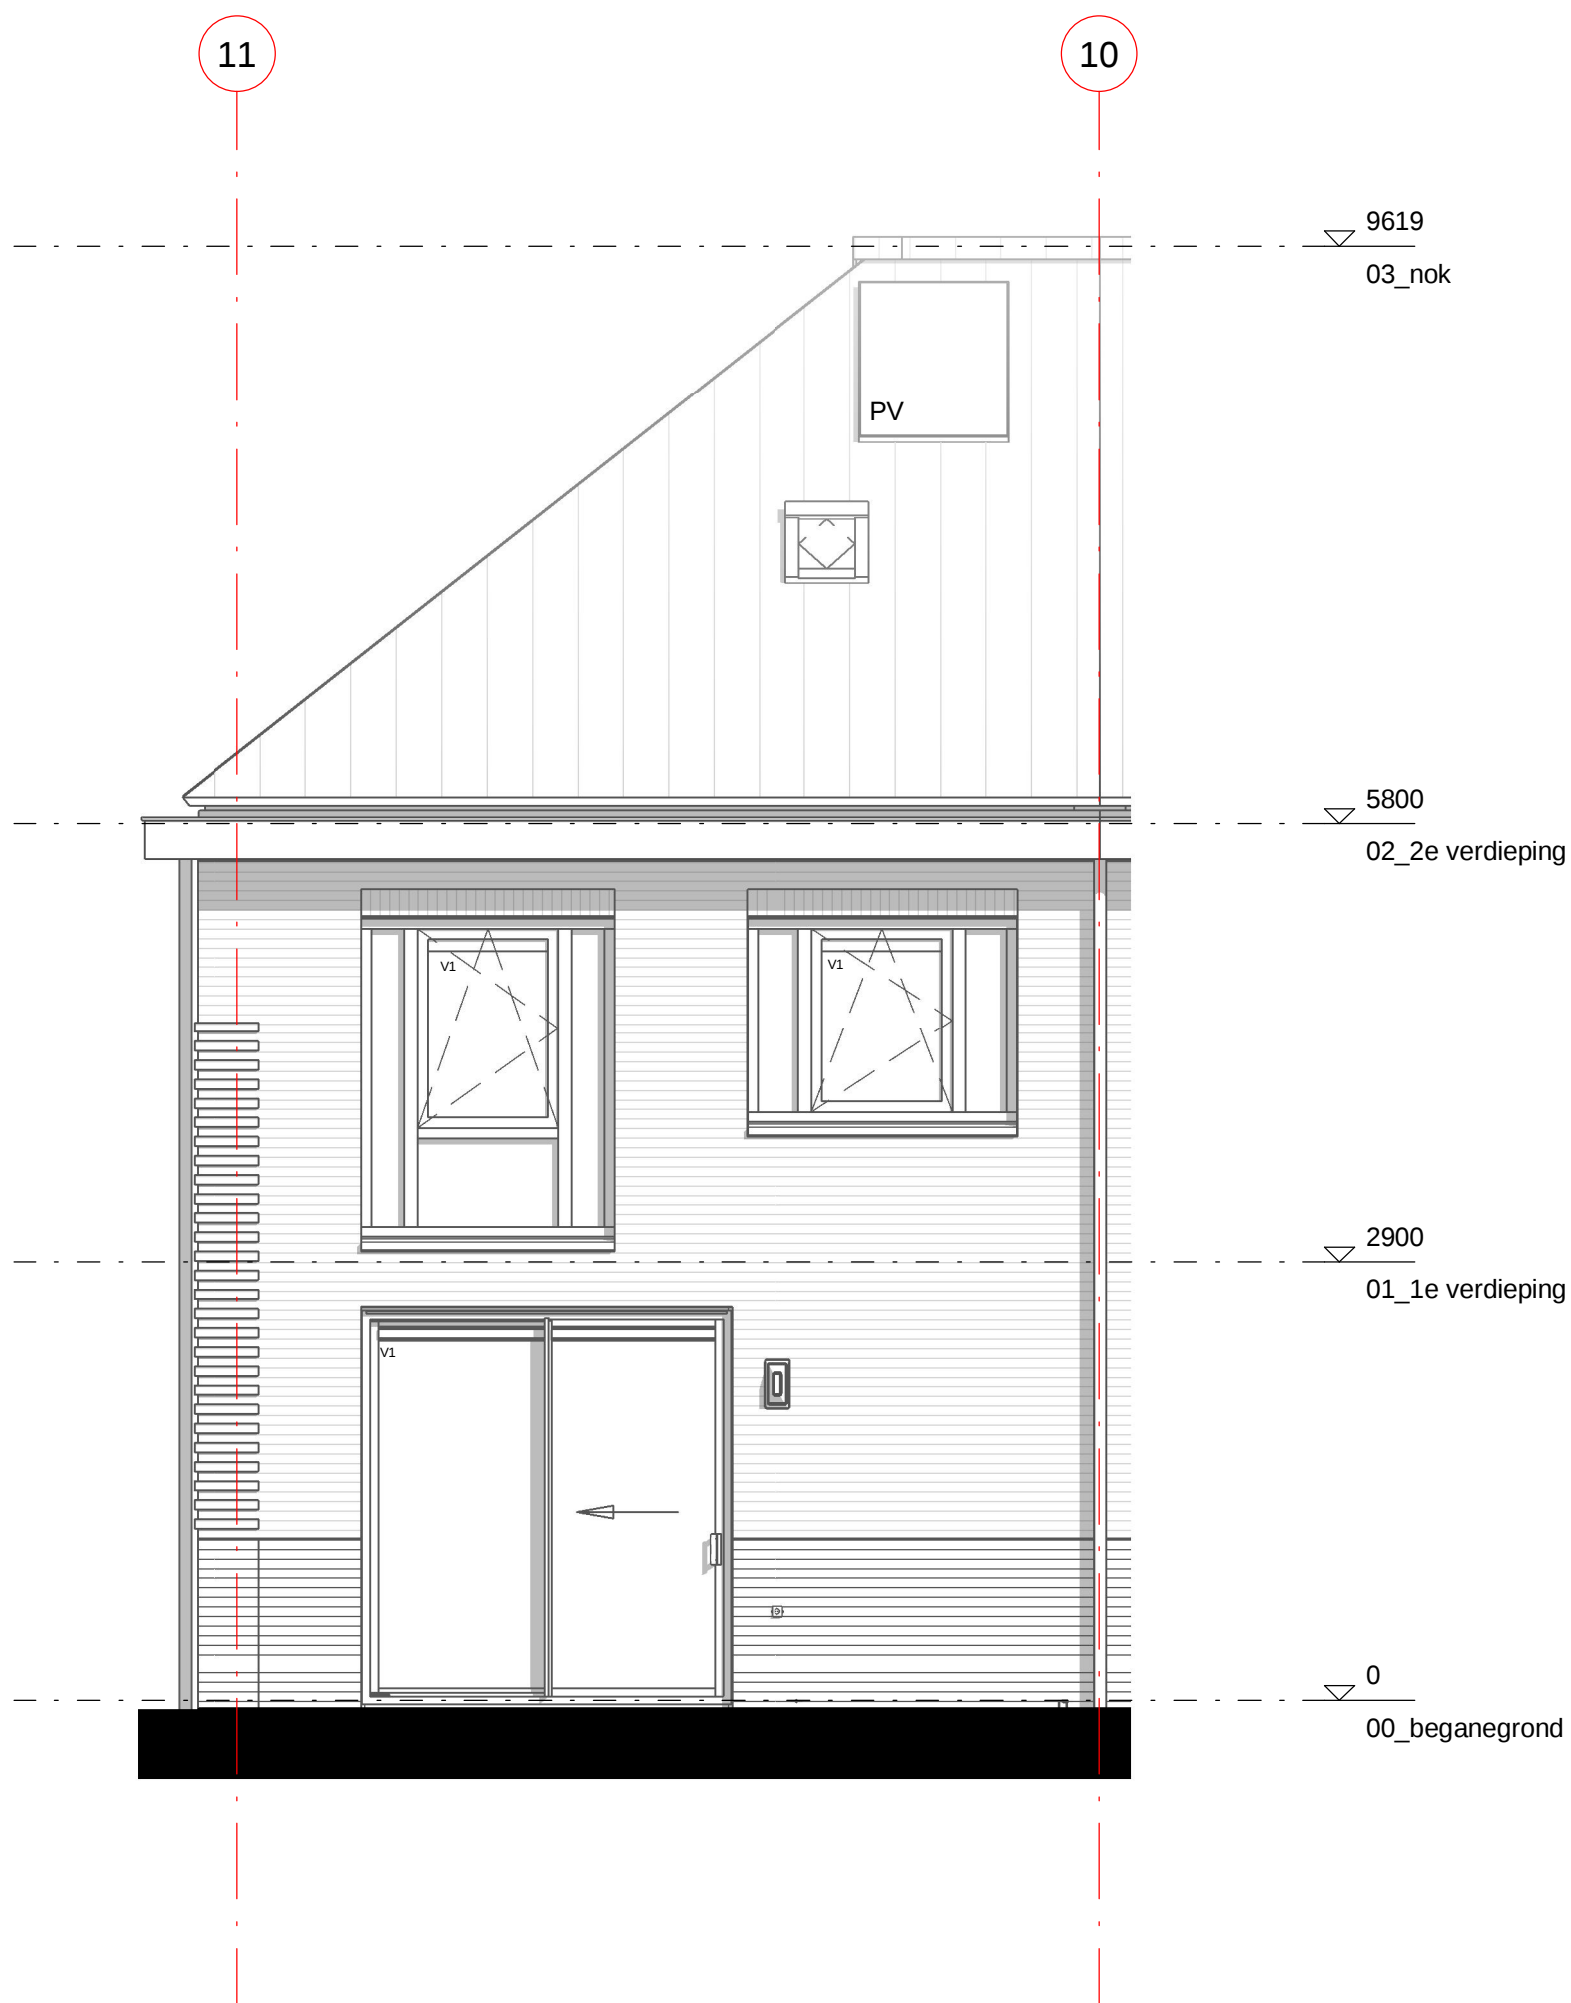


Dura Vermeer Bouw Zuid West BV
Rotterdam Airportplein 21
3045 AP Rotterdam
Postbus 1986
3000 BZ Rotterdam
Telefoon: (010) 280 85 00
E-mail: dvb-zw@duravermeer.nl

tek. nr	: VK-046-04	fase	: 3b Verkoop
gezien	: EV/DB	datum	: 11-10-2022
getekend	: AE/VT	gewijzigd	:
afmeting	: A3	wijzigingsnummer	:
project	: 83 woningen Zuiderhof fase 3	schaal 1:50 status DEFINITIEF projectnummer 4707	
onderdeel:	achtergevel bnr 46		
	Blok 6		

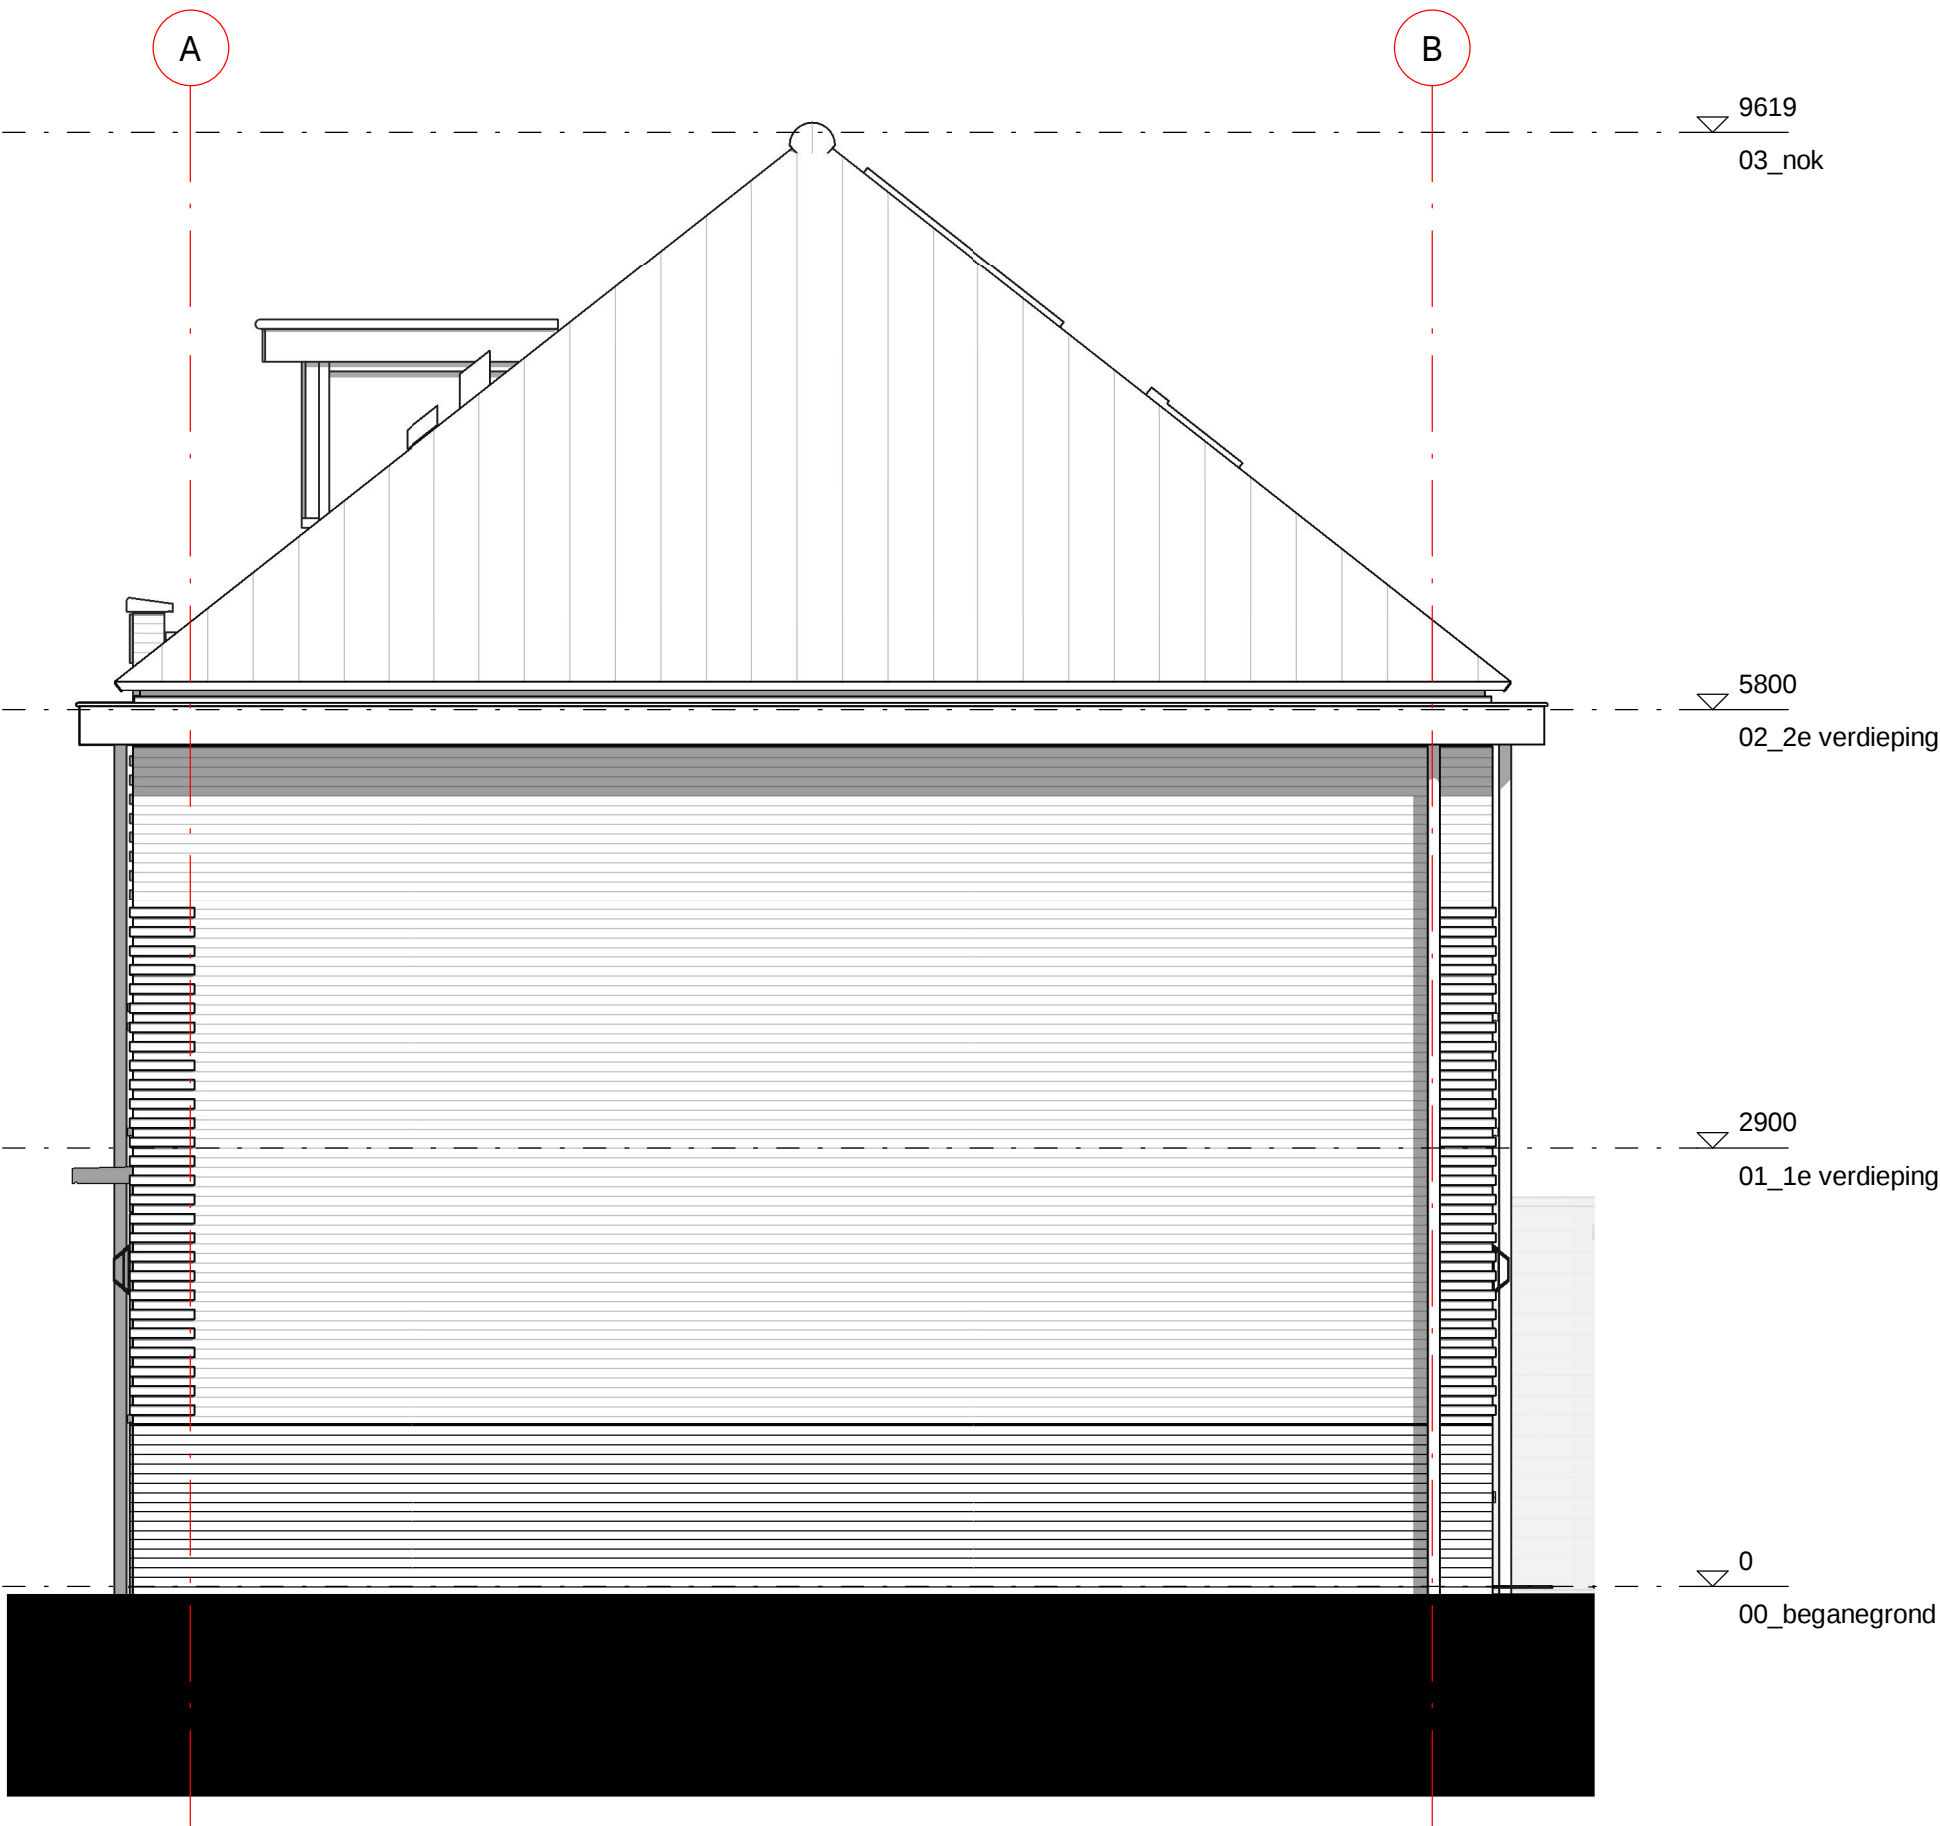

Dura Vermeer Bouw Zuid West BV
Rotterdam Airportplein 21
3045 AP Rotterdam
Postbus 1986
3000 BZ Rotterdam
Telefoon: (010) 280 85 00
E-mail: dvb-zw@duravermeer.nl


tek. nr	: VK-046-05	fase	: 3b Verkoop
gezien	: EV/DB	datum	: 11-10-2022
getekend	: AE/VT	gewijzigd	:
afmeting	: A3	wijzigingsnummer	:
project	: 83 woningen Zuiderhof fase 3		
onderdeel:	rechter zijgevel bnr 46 Blok 6		
			schaal 1:50 status DEFINITIEF projectnummer 4707

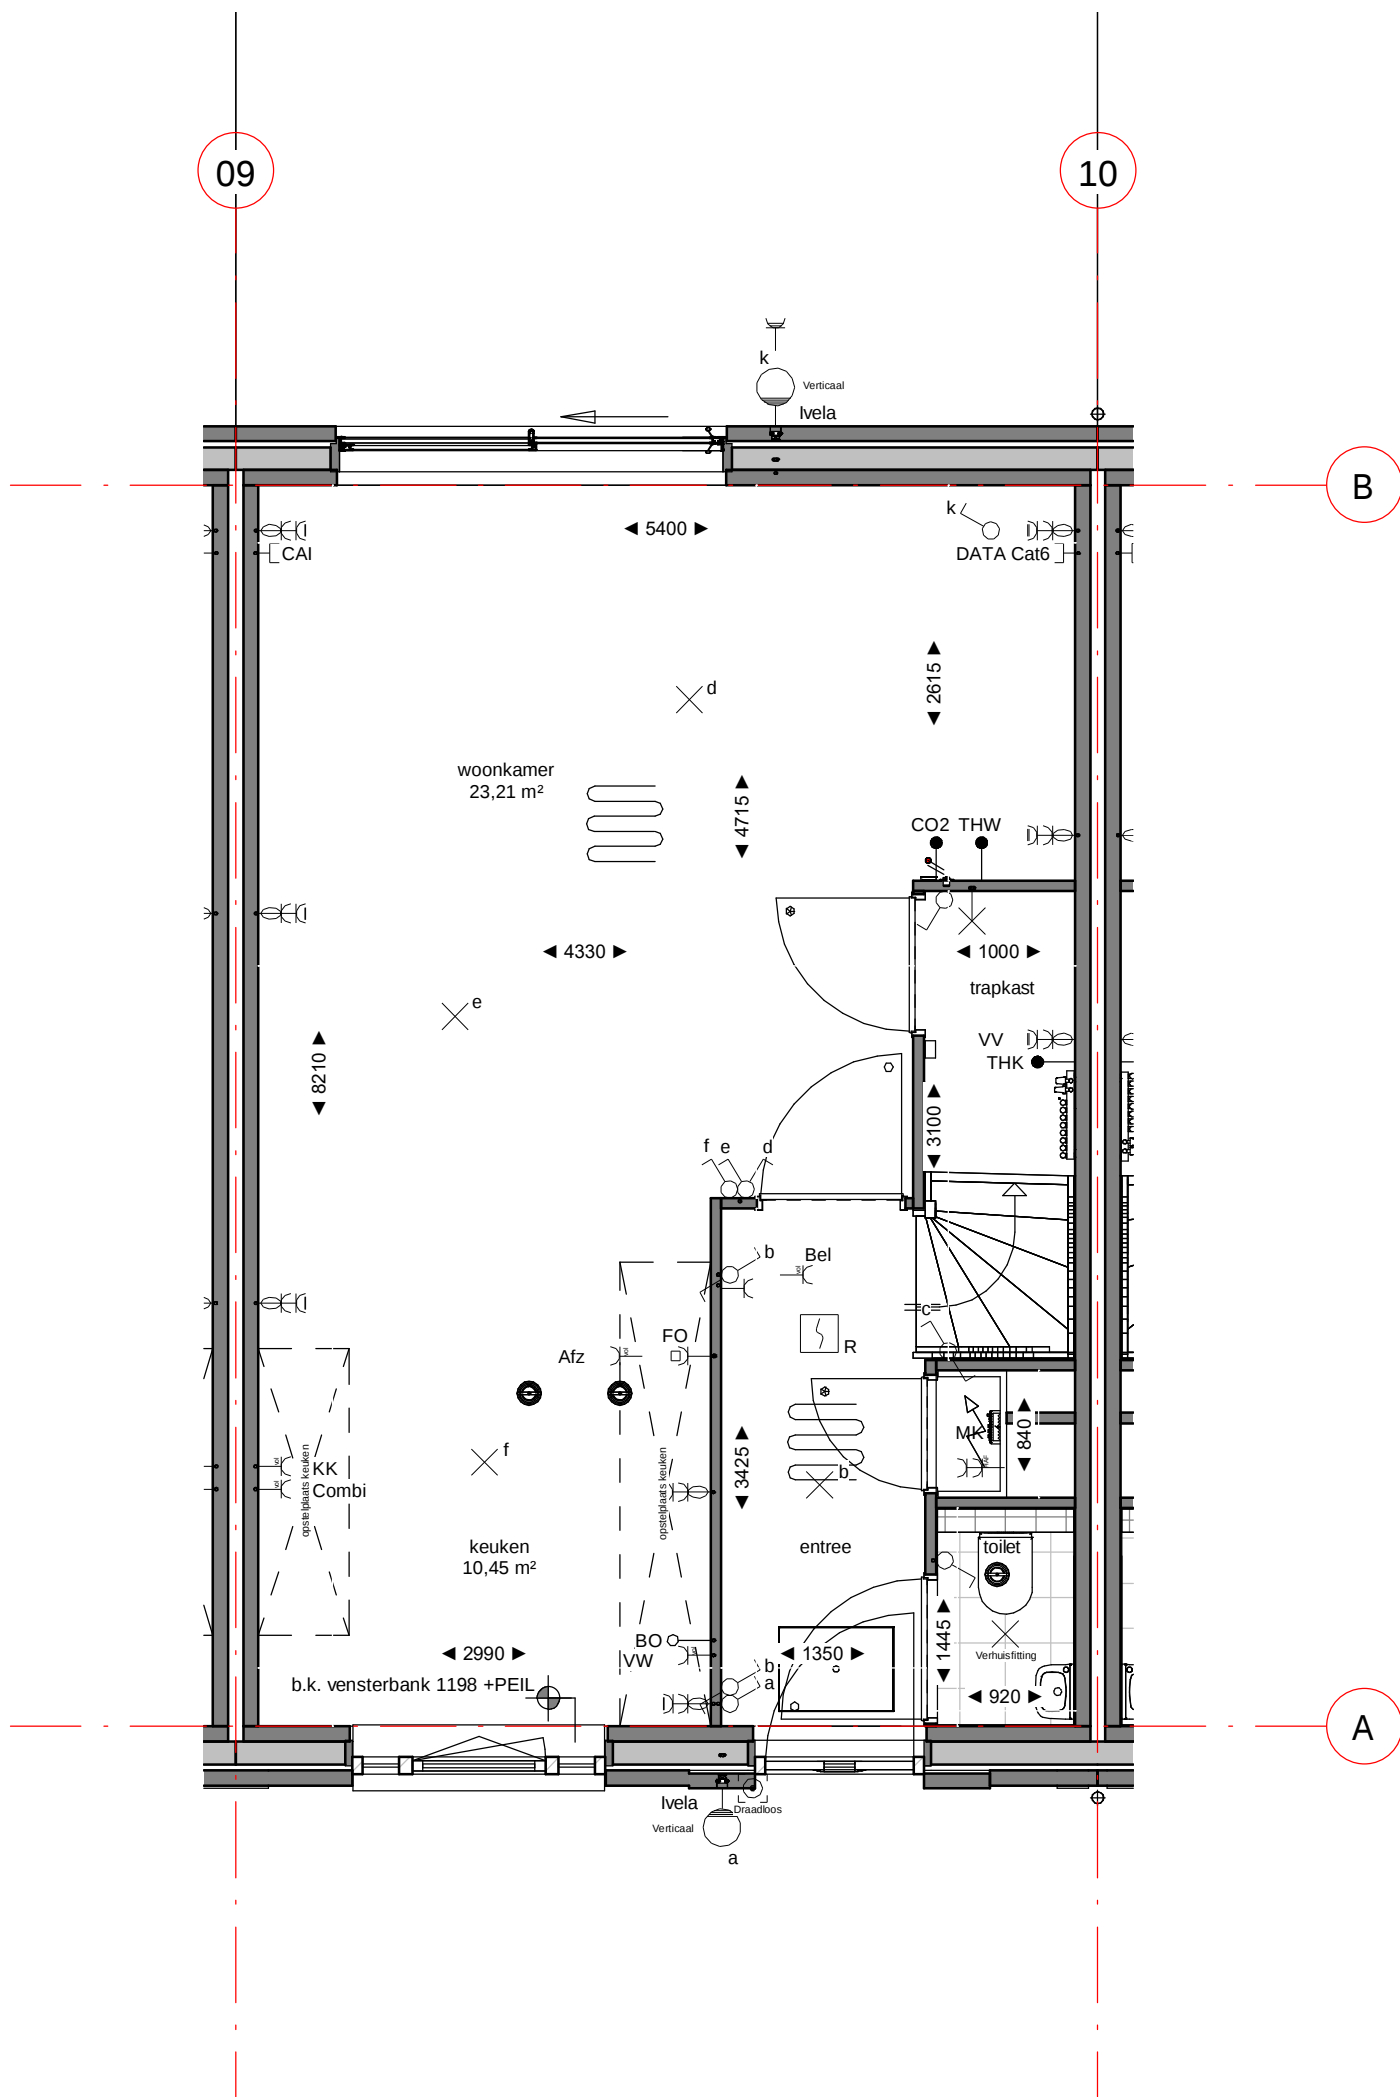

Dura Vermeer Bouw Zuid West BV
Rotterdam Airportplein 21
3045 AP Rotterdam
Postbus 1986
3000 BZ Rotterdam
Telefoon: (010) 280 85 00
E-mail: dvb-zw@duravermeer.nl


tek. nr	: VK-047-00	fase	: 3b Verkoop
gezien	: EV/DB	datum	: 11-10-2022
getekend	: AE/VT	gewijzigd	:
afmeting	: A3	wijzigingsnummer	:
project	: 83 woningen Zuiderhof fase 3		
onderdeel	: Begane grond bouwnummer 47 Blok 6		

schaal
1:50
status
DEFINITIEF
projectnummer
4707

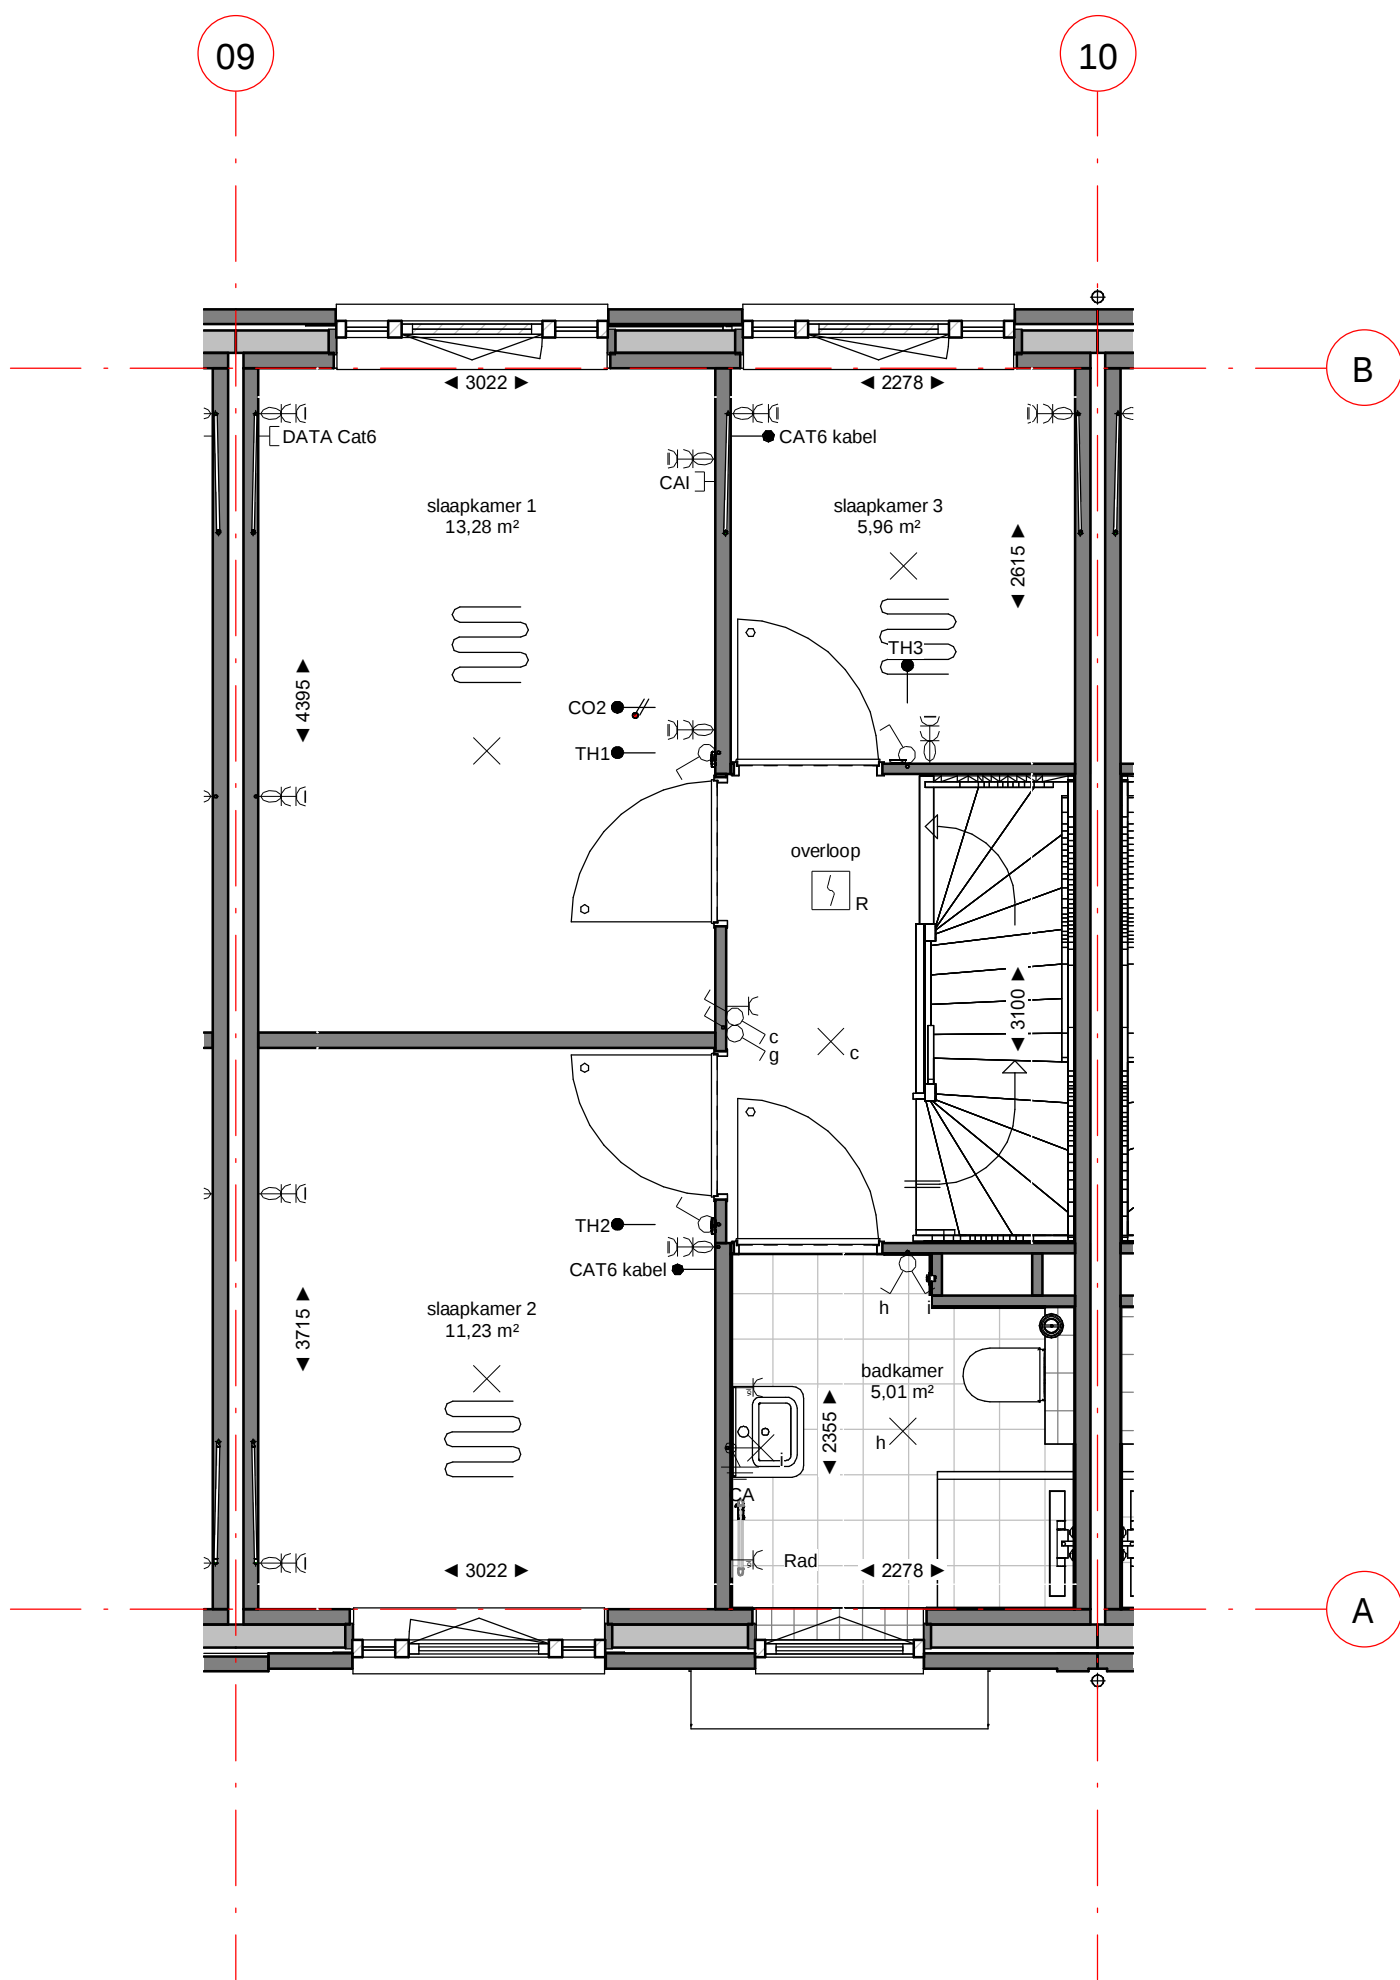

Dura Vermeer Bouw Zuid West BV
Rotterdam Airportplein 21
3045 AP Rotterdam
Postbus 1986
3000 BZ Rotterdam
Telefoon: (010) 280 85 00
E-mail: dvb-zw@duravermeer.nl

tek. nr	: VK-047-01	fase	: 3b Verkoop
gezien	: EV/DB	datum	: 11-10-2022
getekend	: AE/VT	gewijzigd	:
afmeting	: A3	wijzigingsnummer	:
project	: 83 woningen Zuiderhof fase 3		
onderdeel	: 1e verdieping bouwnummer 47 Blok 6		
			schaal 1:50 status DEFINITIEF projectnummer 4707

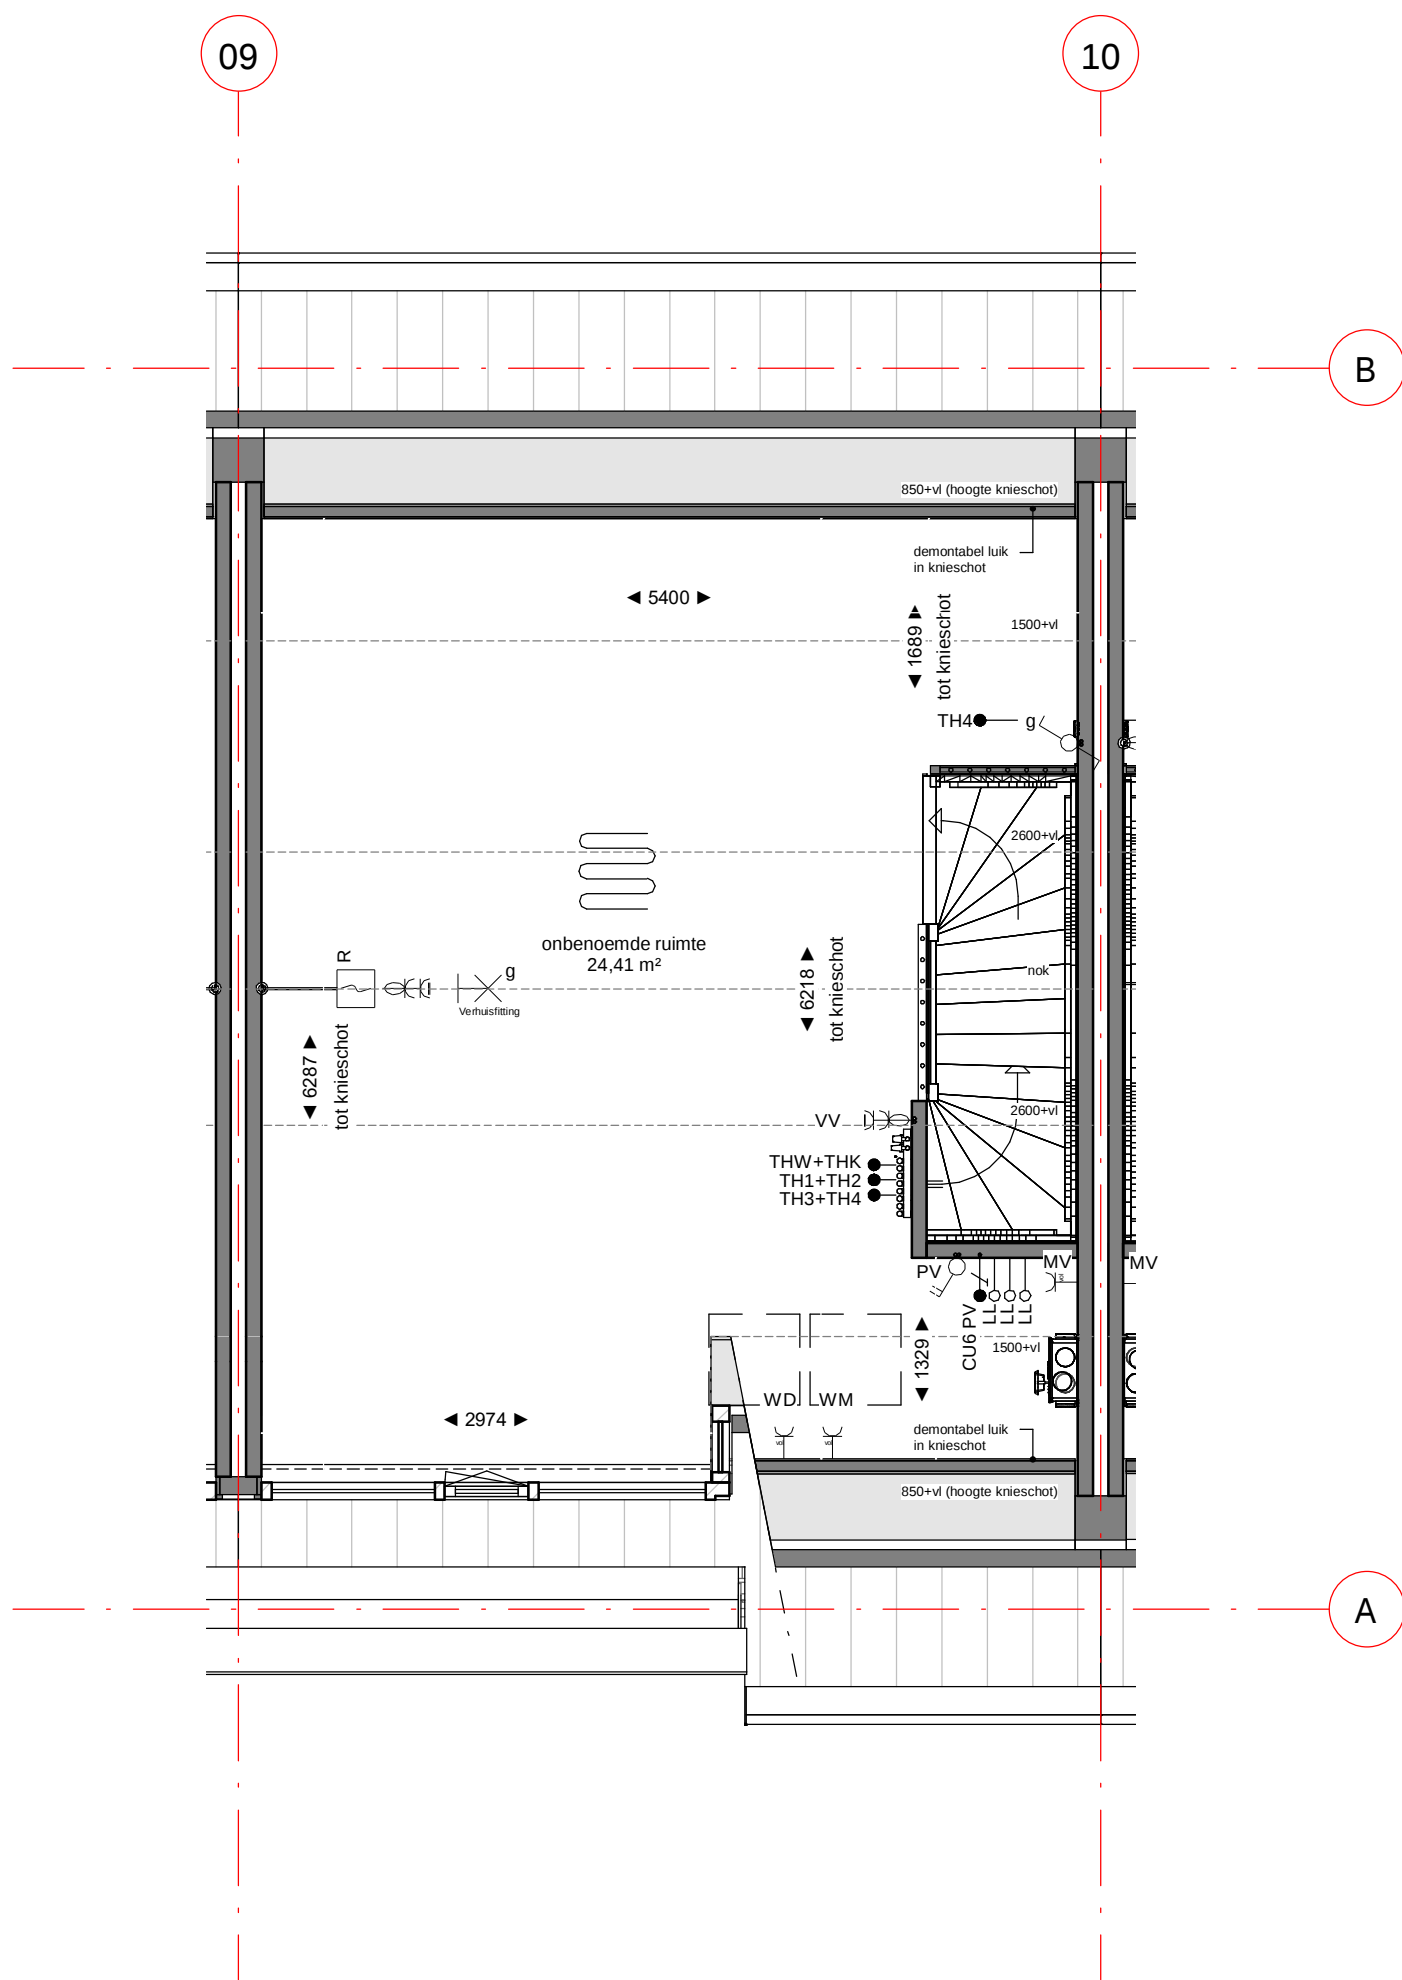

Dura Vermeer Bouw Zuid West BV
Rotterdam Airportplein 21
3045 AP Rotterdam
Postbus 1986
3000 BZ Rotterdam
Telefoon: (010) 280 85 00
E-mail: dvb-zw@duravermeer.nl

tek. nr	: VK-047-02	fase	: 3b Verkoop
gezien	: EV/DB	datum	: 11-10-2022
getekend	: AE/VT	gewijzigd	:
afmeting	: A3	wijzigingsnummer	:
project	: 83 woningen Zuiderhof fase 3		
onderdeel	: 2e verdieping bouwnummer 47 Blok 6		
			schaal 1:50 status DEFINITIEF projectnummer 4707




Dura Vermeer Bouw Zuid West BV
Rotterdam Airportplein 21
3045 AP Rotterdam
Postbus 1986
3000 BZ Rotterdam
Telefoon: (010) 280 85 00
E-mail: dvb-zw@duravermeer.nl

tek. nr	: VK-047-03	fase	: 3b Verkoop
gezien	: EV/DB	datum	: 11-10-2022
getekend	: AE/VT	gewijzigd	:
afmeting	: A3	wijzigingsnummer	:
project	: 83 woningen Zuiderhof fase 3		
onderdeel	: voorgevel bnr 47 Blok 6		
			schaal 1:50 status DEFINITIEF projectnummer 4707




Dura Vermeer Bouw Zuid West BV
Rotterdam Airportplein 21
3045 AP Rotterdam
Postbus 1986
3000 BZ Rotterdam
Telefoon: (010) 280 85 00
E-mail: dvb-zw@duravermeer.nl

tek. nr	: VK-047-04	fase	: 3b Verkoop
gezien	: EV/DB	datum	: 11-10-2022
getekend	: AE/VT	gewijzigd	:
afmeting	: A3	wijzigingsnummer	:
project	: 83 woningen Zuiderhof fase 3		
onderdeel:	achtergevel bnr 47 Blok 6		
			schaal 1:50 status DEFINITIEF projectnummer 4707

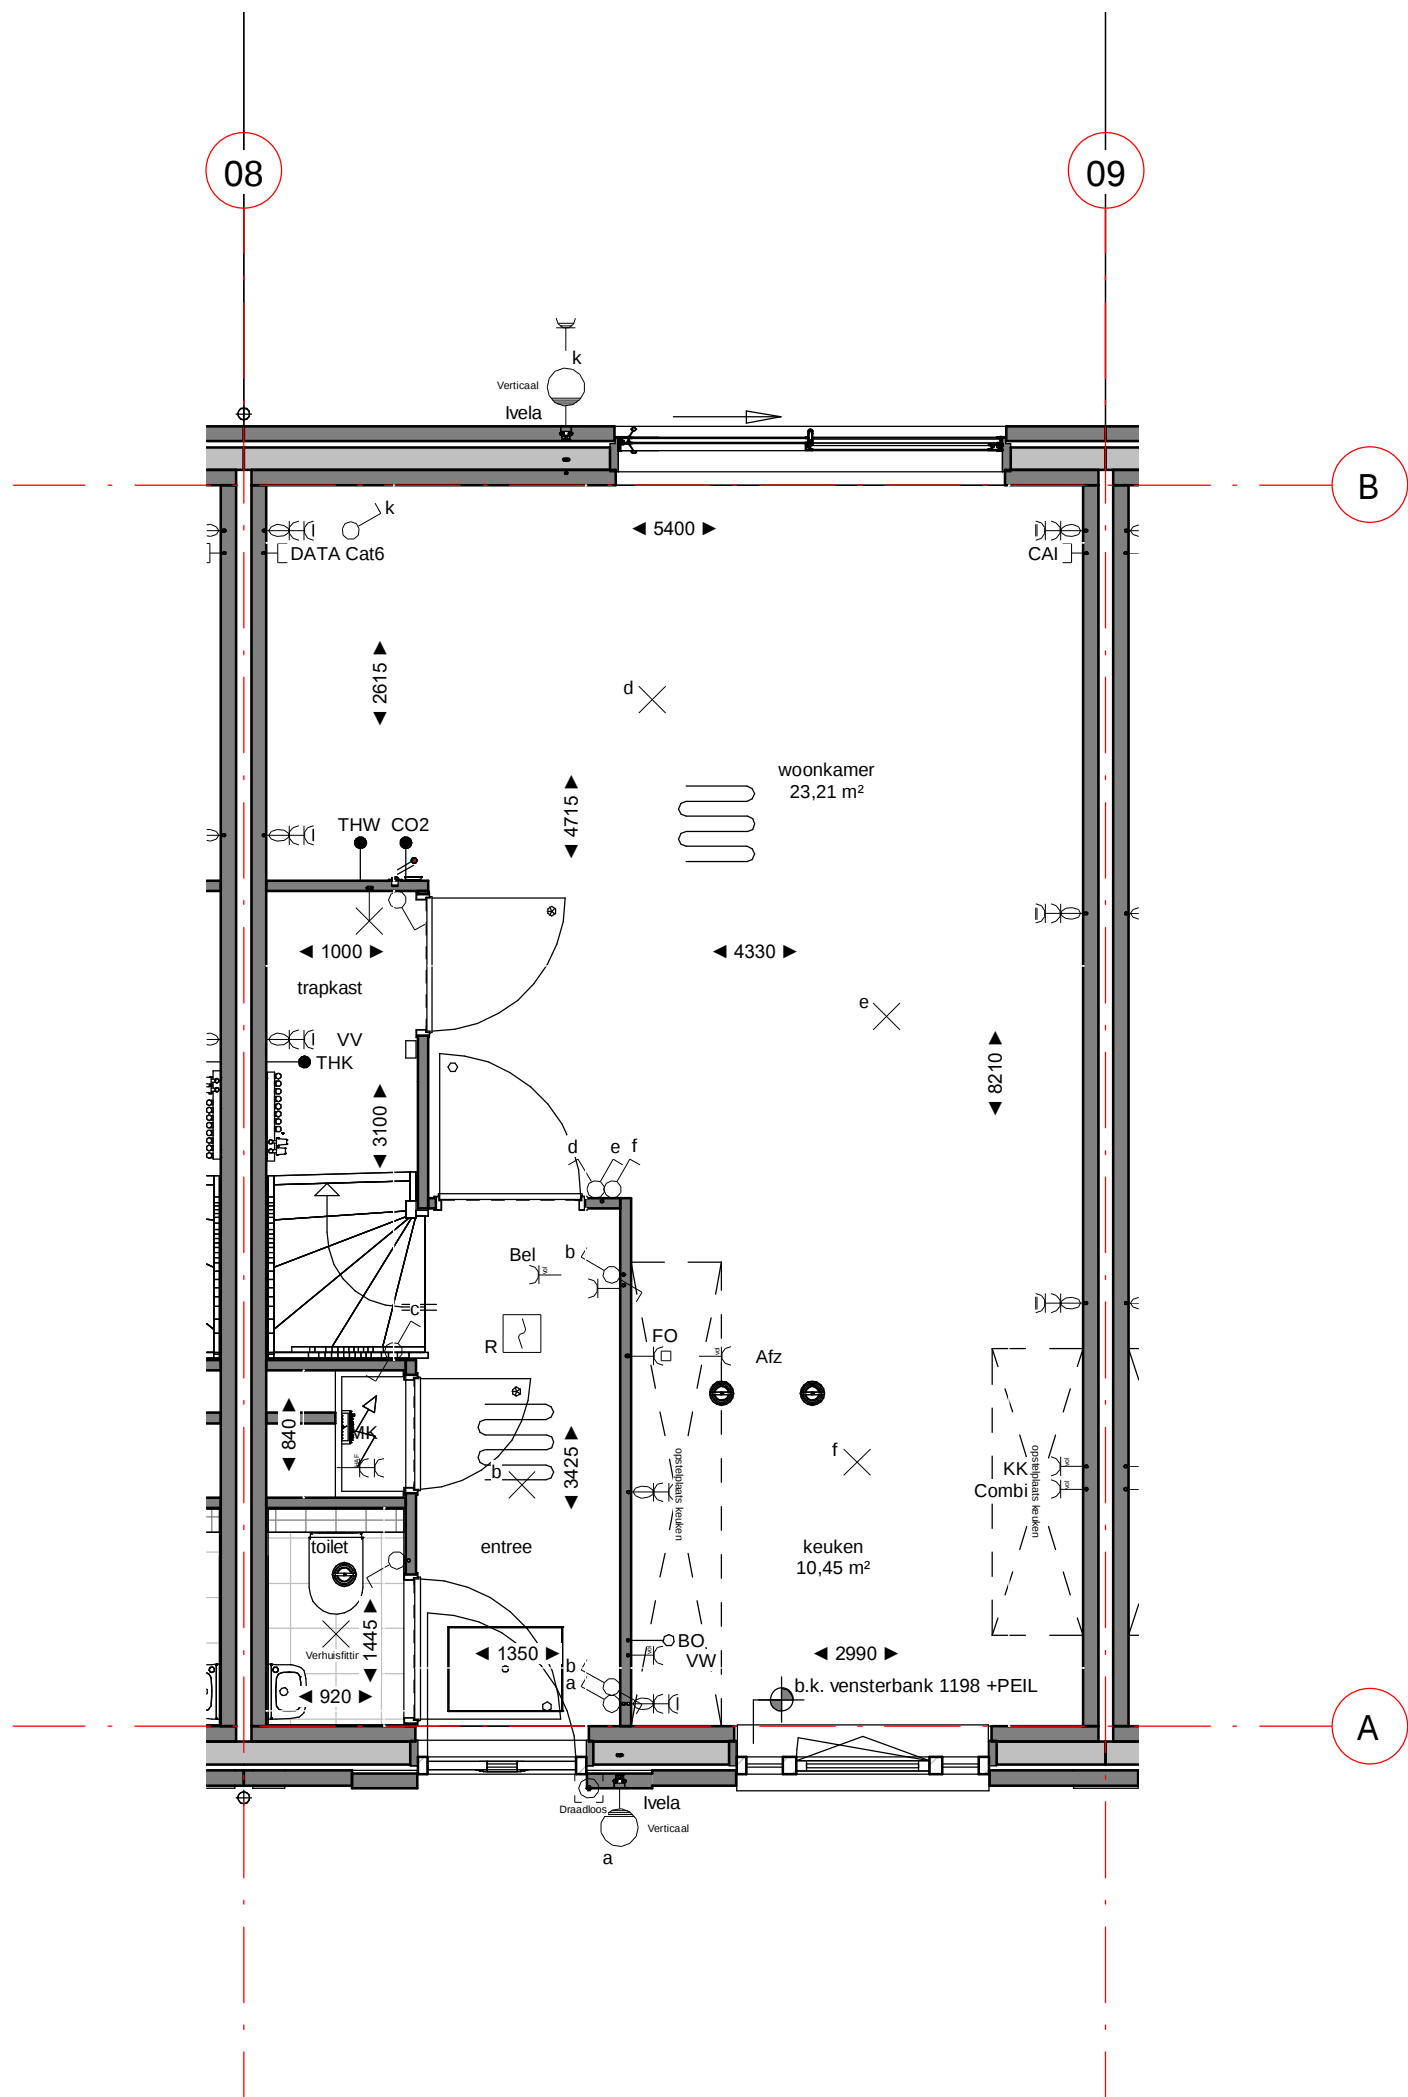


Dura Vermeer Bouw Zuid West BV
Rotterdam Airportplein 21
3045 AP Rotterdam
Postbus 1986
3000 BZ Rotterdam
Telefoon: (010) 280 85 00
E-mail: dvb-zw@duravermeer.nl

tek. nr	: VK-048-00	fase	: 3b Verkoop
gezien	: EV/DB	datum	: 11-10-2022
getekend	: AE/VT	gewijzigd	:
afmeting	: A3	wijzigingsnummer	:
project	: 83 woningen Zuiderhof fase 3		
onderdeel	: Begane grond bouwnummer 48 Blok 6		
			schaal 1:50 status DEFINITIEF projectnummer 4707

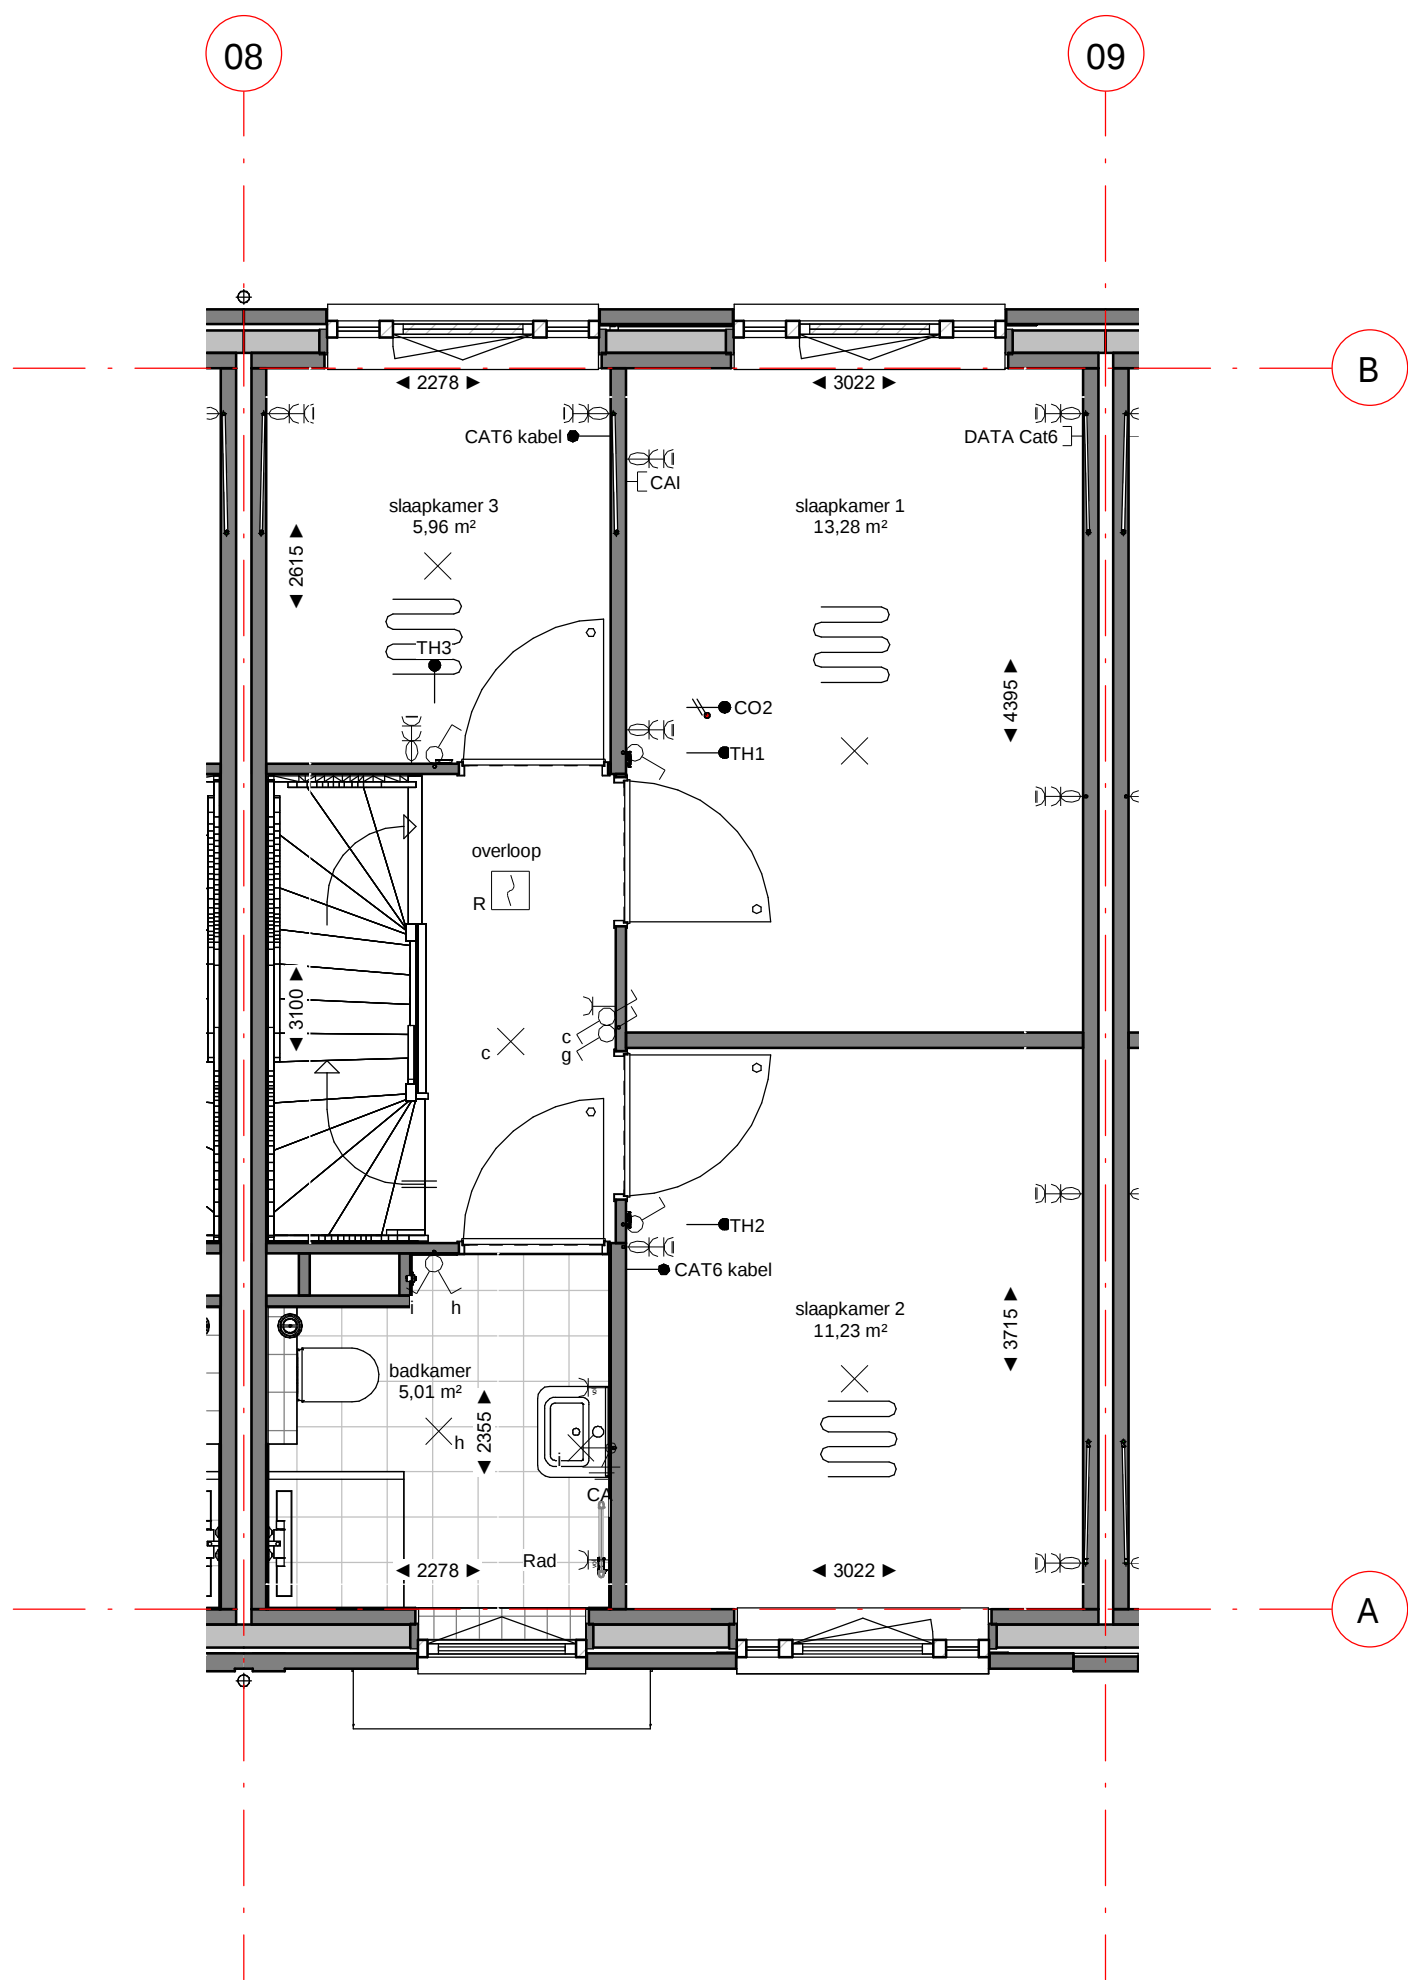


Dura Vermeer Bouw Zuid West BV
Rotterdam Airportplein 21
3045 AP Rotterdam
Postbus 1986
3000 BZ Rotterdam
Telefoon: (010) 280 85 00
E-mail: dvb-zw@duravermeer.nl

tek. nr	: VK-048-01	fase	: 3b Verkoop
gezien	: EV/DB	datum	: 11-10-2022
getekend	: AE/VT	gewijzigd	:
afmeting	: A3	wijzigingsnummer	:
project	83 woningen Zuiderhof fase 3		
onderdeel	1e verdieping bouwnummer 48 Blok 6		
			schaal 1:50 status DEFINITIEF projectnummer 4707

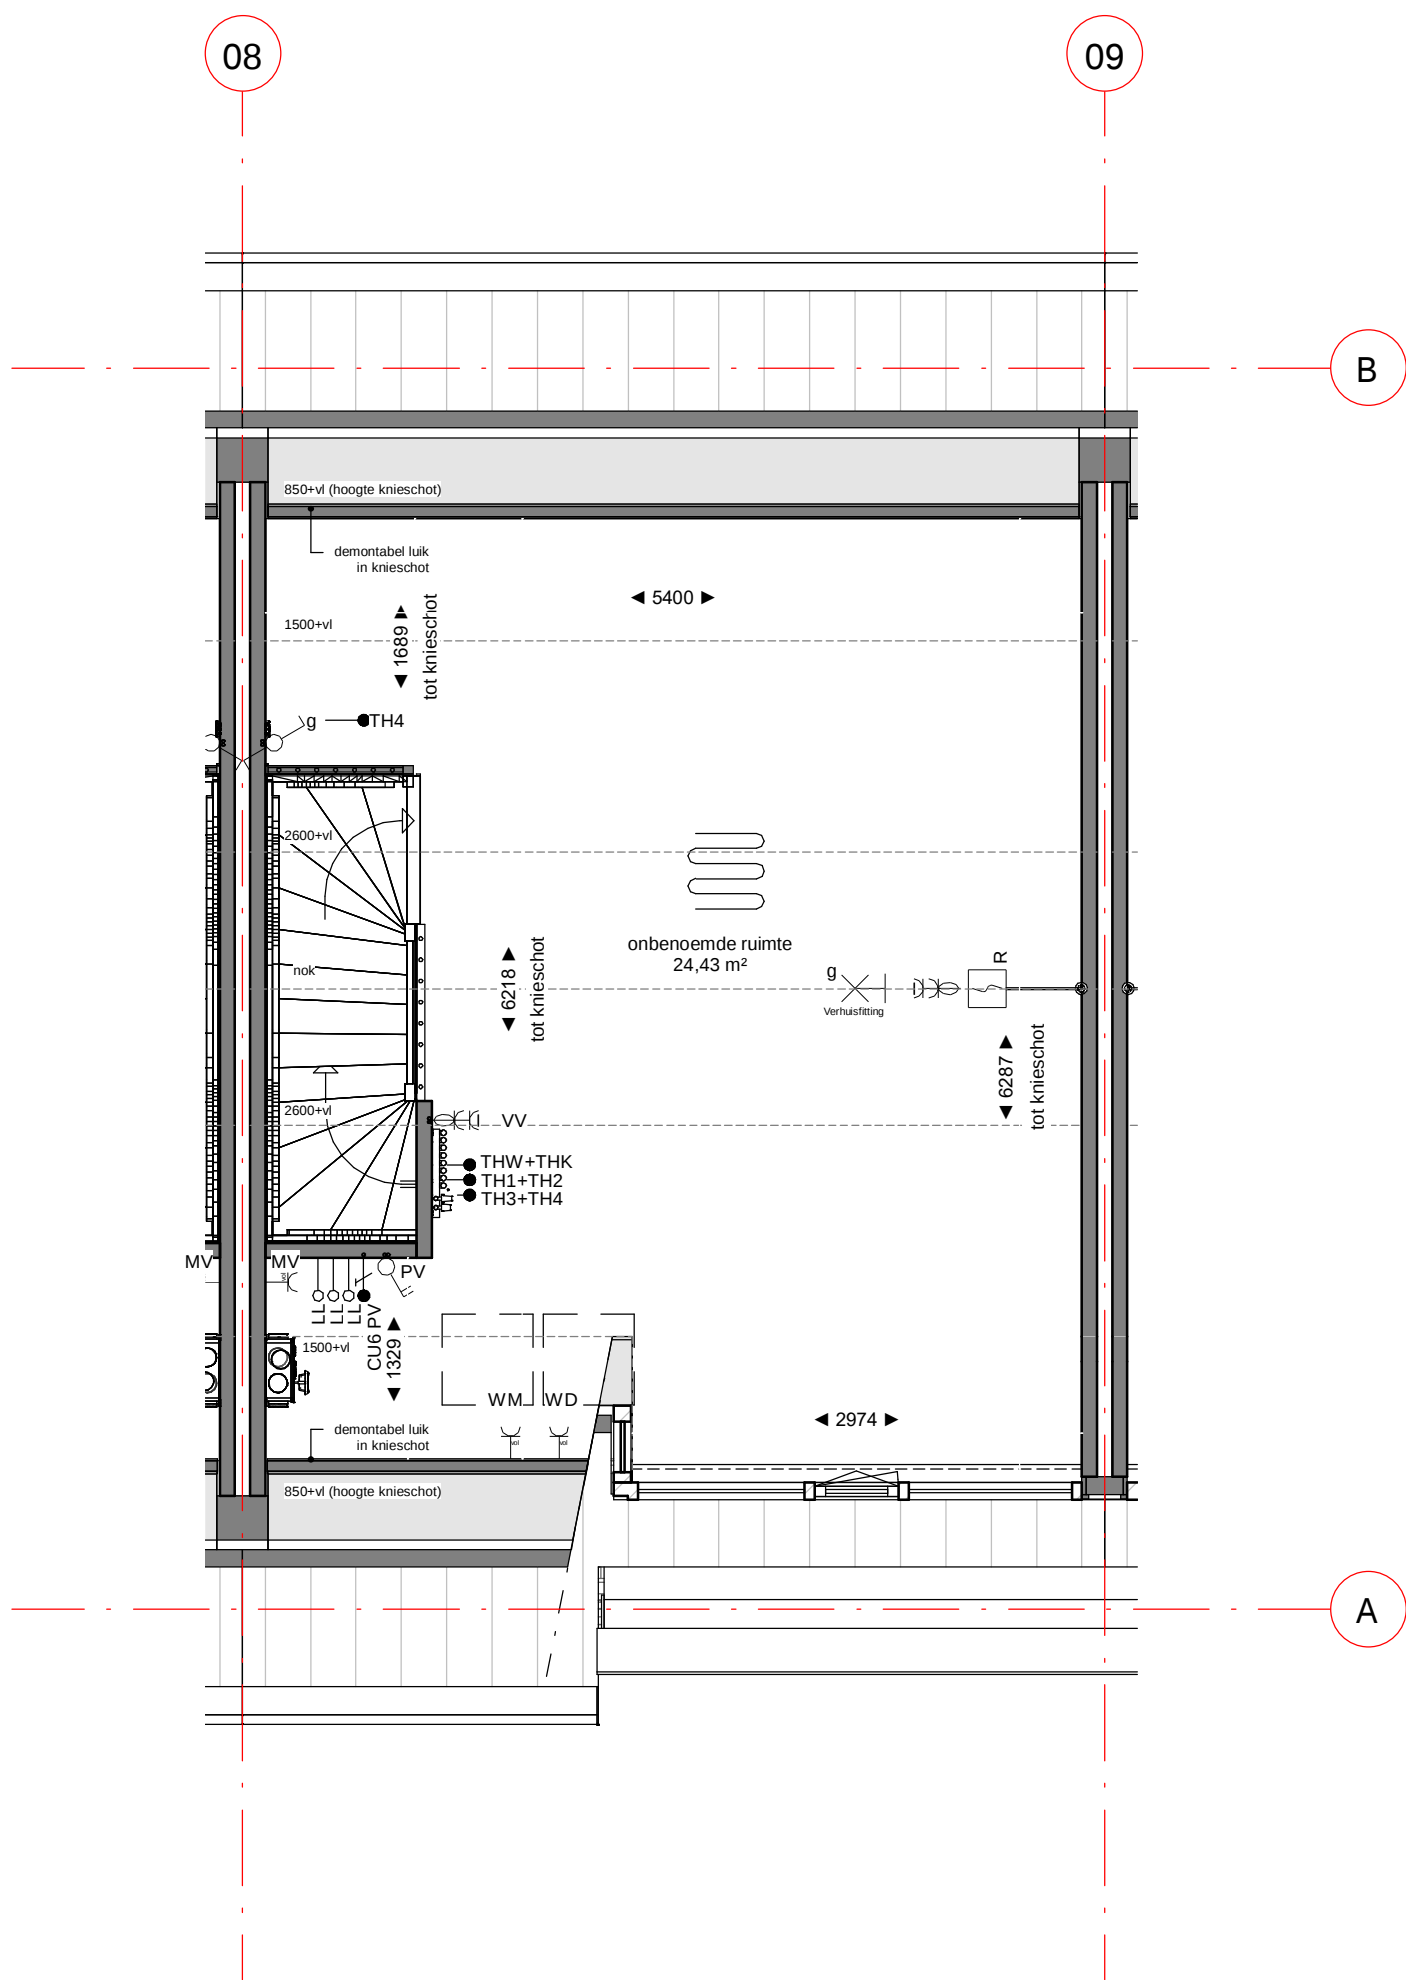

Dura Vermeer Bouw Zuid West BV
Rotterdam Airportplein 21
3045 AP Rotterdam
Postbus 1986
3000 BZ Rotterdam
Telefoon: (010) 280 85 00
E-mail: dvb-zw@duravermeer.nl

tek. nr	: VK-048-02	fase	: 3b Verkoop
gezien	: EV/DB	datum	: 11-10-2022
getekend	: AE/VT	gewijzigd	:
afmeting	: A3	wijzigingsnummer	:
project	83 woningen Zuiderhof fase 3		
onderdeel	2e verdieping bouwnummer 48 Blok 6		
			schaal 1:50 status DEFINITIEF projectnummer 4707

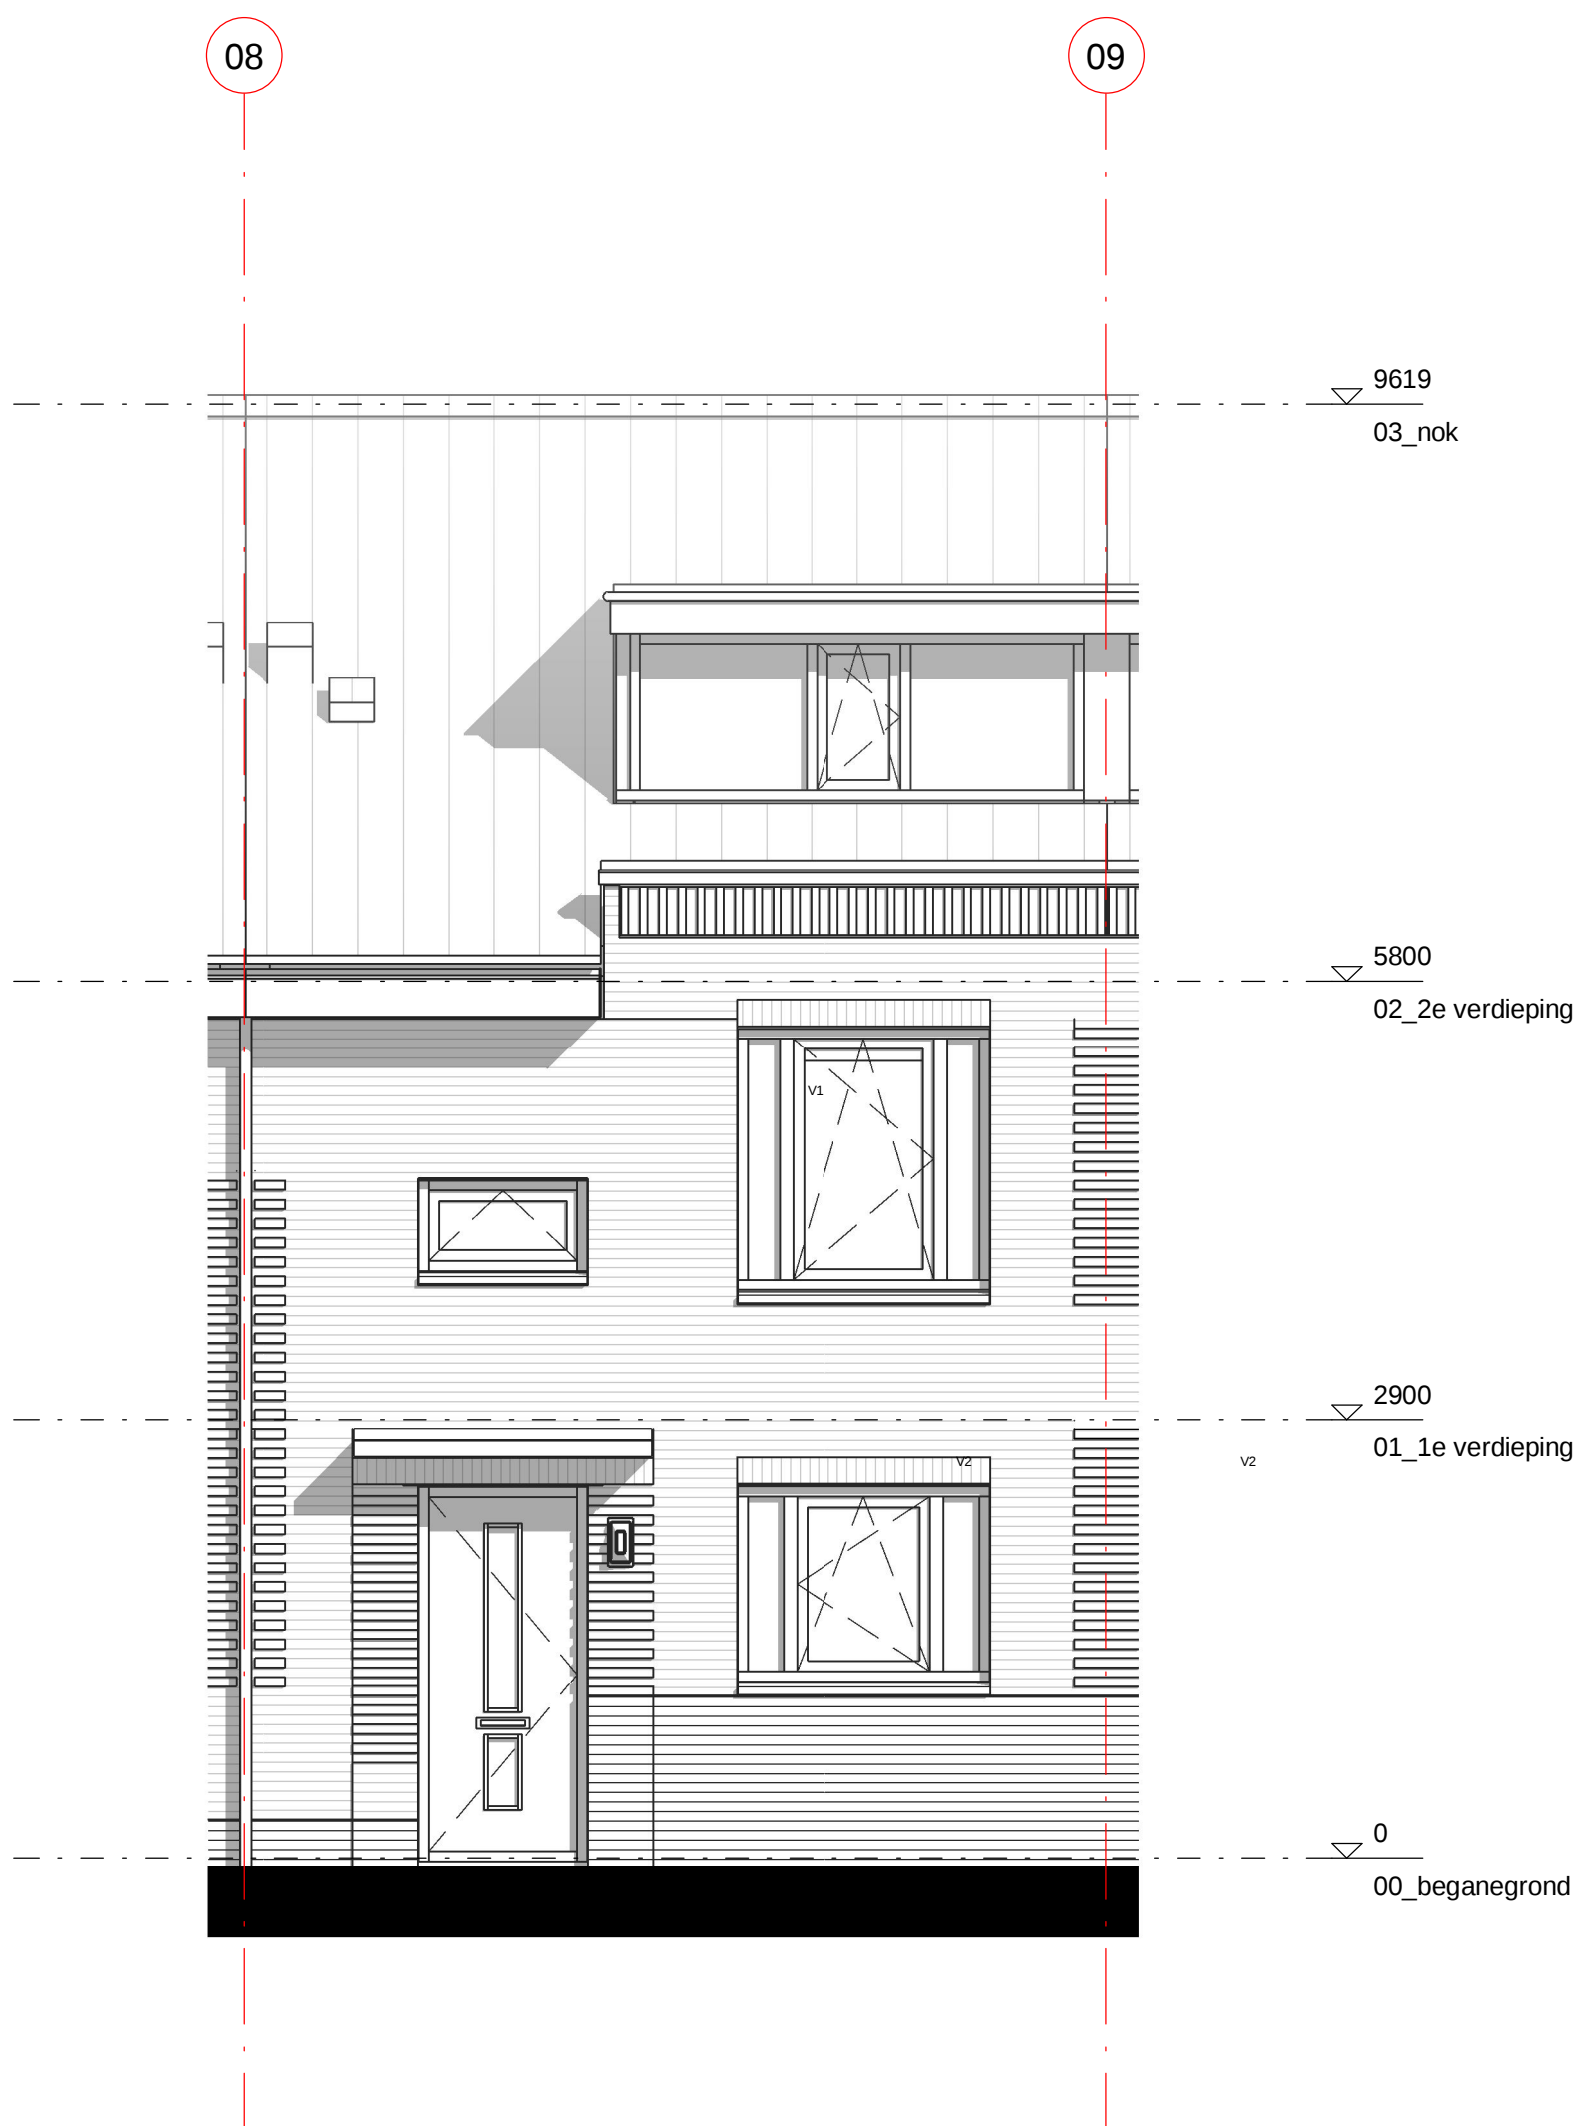


Dura Vermeer Bouw Zuid West BV
Rotterdam Airportplein 21
3045 AP Rotterdam
Postbus 1986
3000 BZ Rotterdam
Telefoon: (010) 280 85 00
E-mail: dvb-zw@duravermeer.nl

tek. nr	: VK-048-03	fase	: 3b Verkoop
gezien	: EV/DB	datum	: 11-10-2022
getekend	: AE/VT	gewijzigd	:
afmeting	: A3	wijzigingsnummer	:
project	: 83 woningen Zuiderhof fase 3		
onderdeel	: voorgevel bnr 48 Blok 6		
			schaal 1:50 status DEFINITIEF projectnummer 4707




Dura Vermeer Bouw Zuid West BV
Rotterdam Airportplein 21
3045 AP Rotterdam
Postbus 1986
3000 BZ Rotterdam
Telefoon: (010) 280 85 00
E-mail: dvb-zw@duravermeer.nl

tek. nr	: VK-048-04	fase	: 3b Verkoop
gezien	: EV/DB	datum	: 11-10-2022
getekend	: AE/VT	gewijzigd	:
afmeting	: A3	wijzigingsnummer	:
project	: 83 woningen Zuiderhof fase 3		
onderdeel:	achtergevel bnr 48 Blok 6		
			schaal 1:50 status DEFINITIEF projectnummer 4707

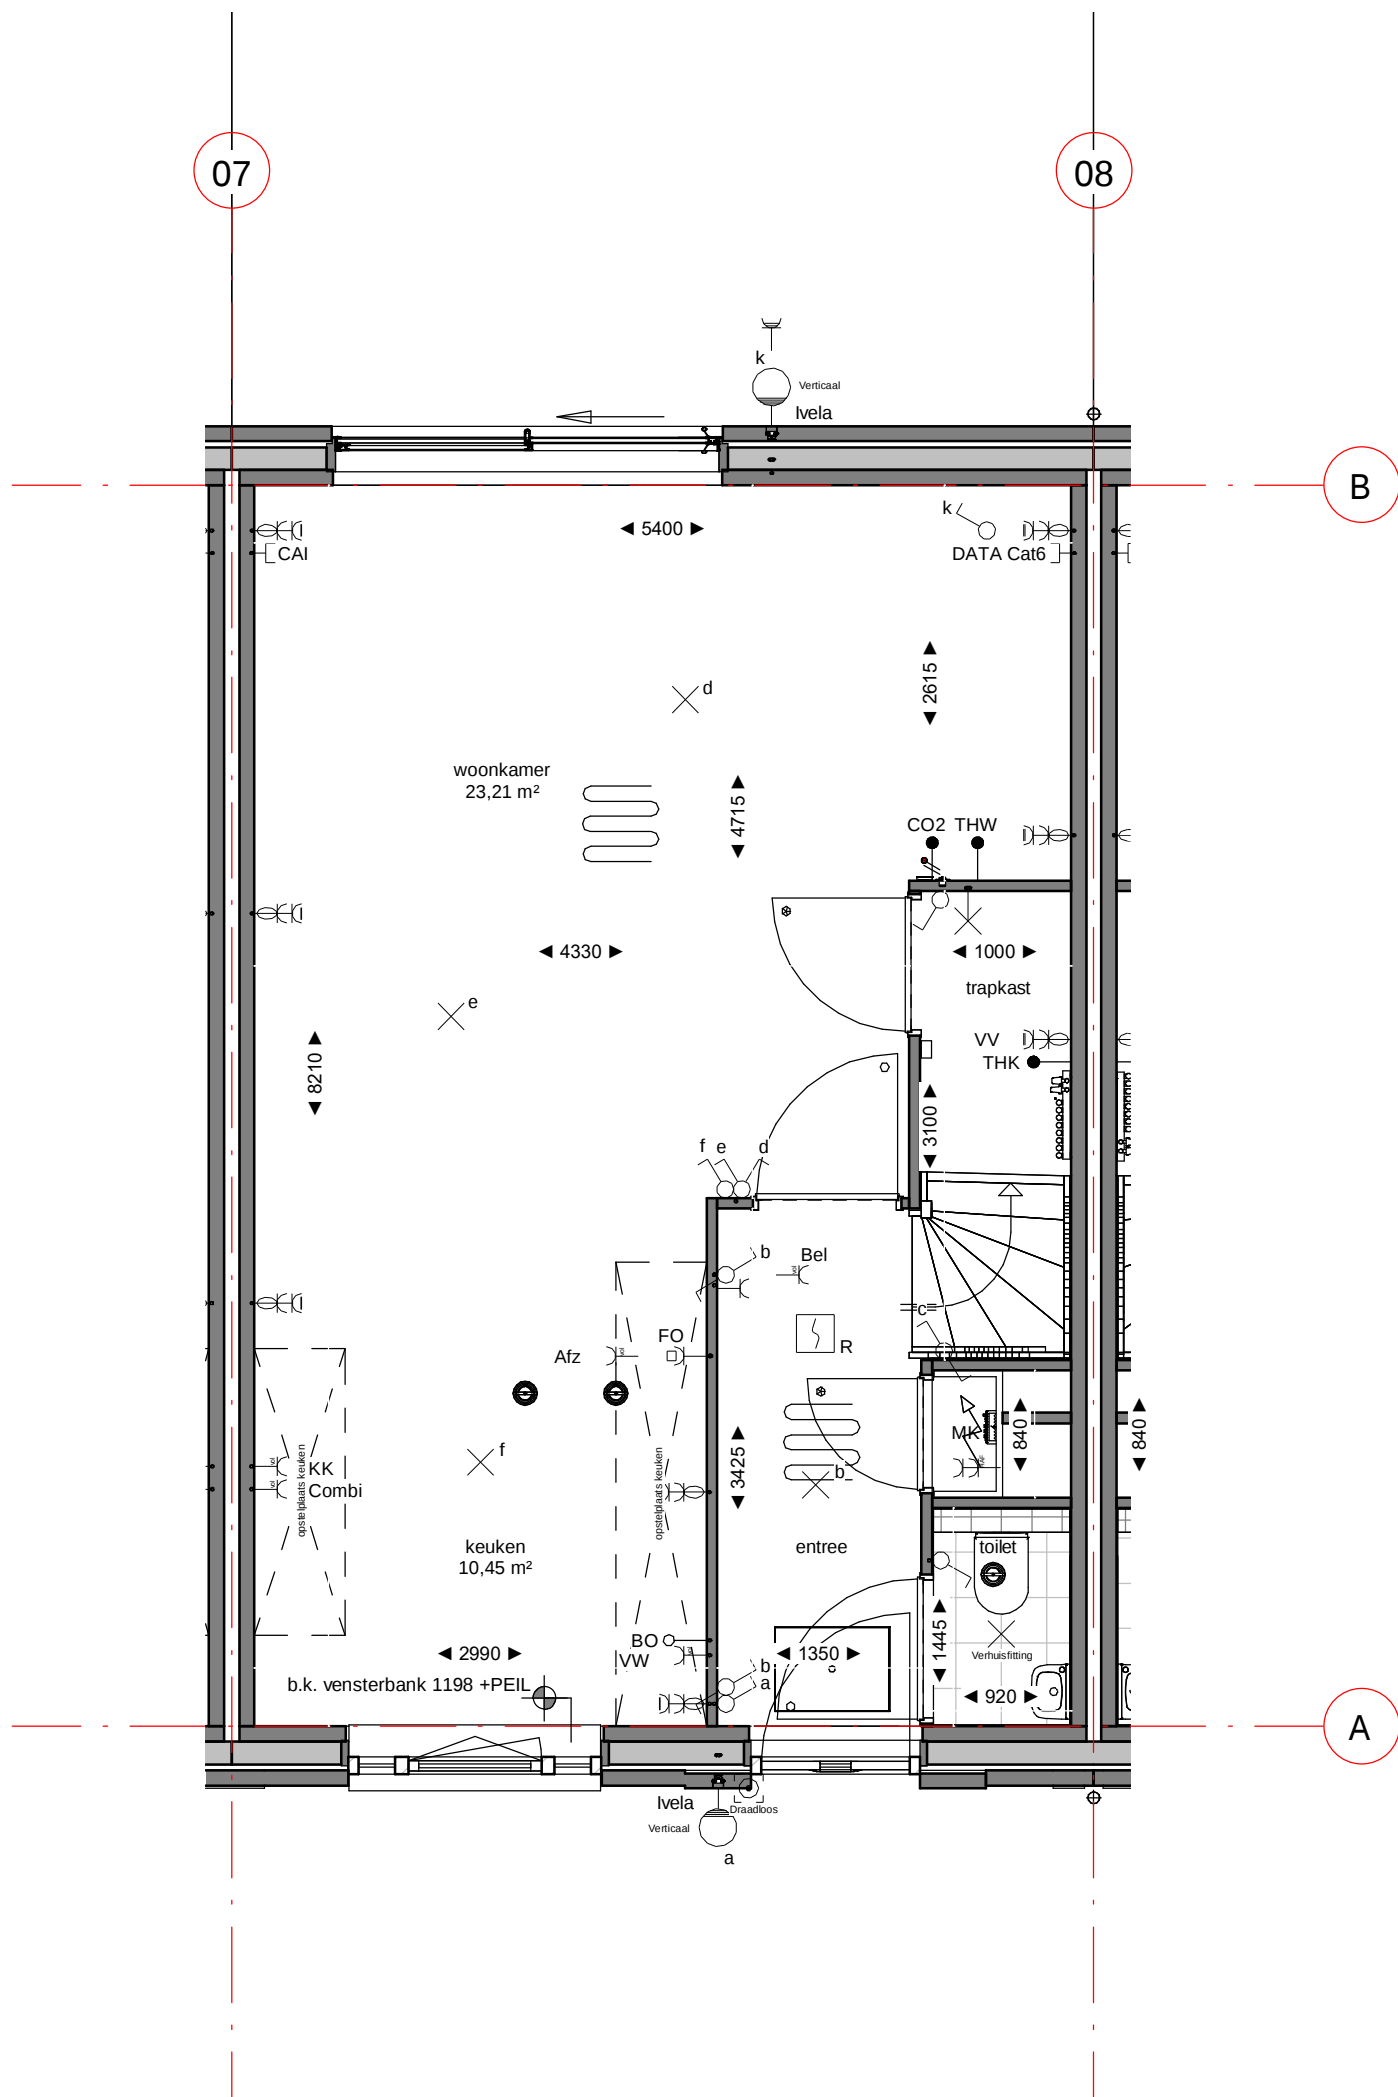


Dura Vermeer Bouw Zuid West BV
Rotterdam Airportplein 21
3045 AP Rotterdam
Postbus 1986
3000 BZ Rotterdam
Telefoon: (010) 280 85 00
E-mail: dvb-zw@duravermeer.nl

tek. nr	: VK-049-00	fase	: 3b Verkoop
gezien	: EV/DB	datum	: 11-10-2022
getekend	: AE/VT	gewijzigd	:
afmeting	: A3	wijzigingsnummer	:
project	: 83 woningen Zuiderhof fase 3		
onderdeel:	Begane grond bouwnummer 49 Blok 6		
			schaal 1:50 status DEFINITIEF projectnummer 4707

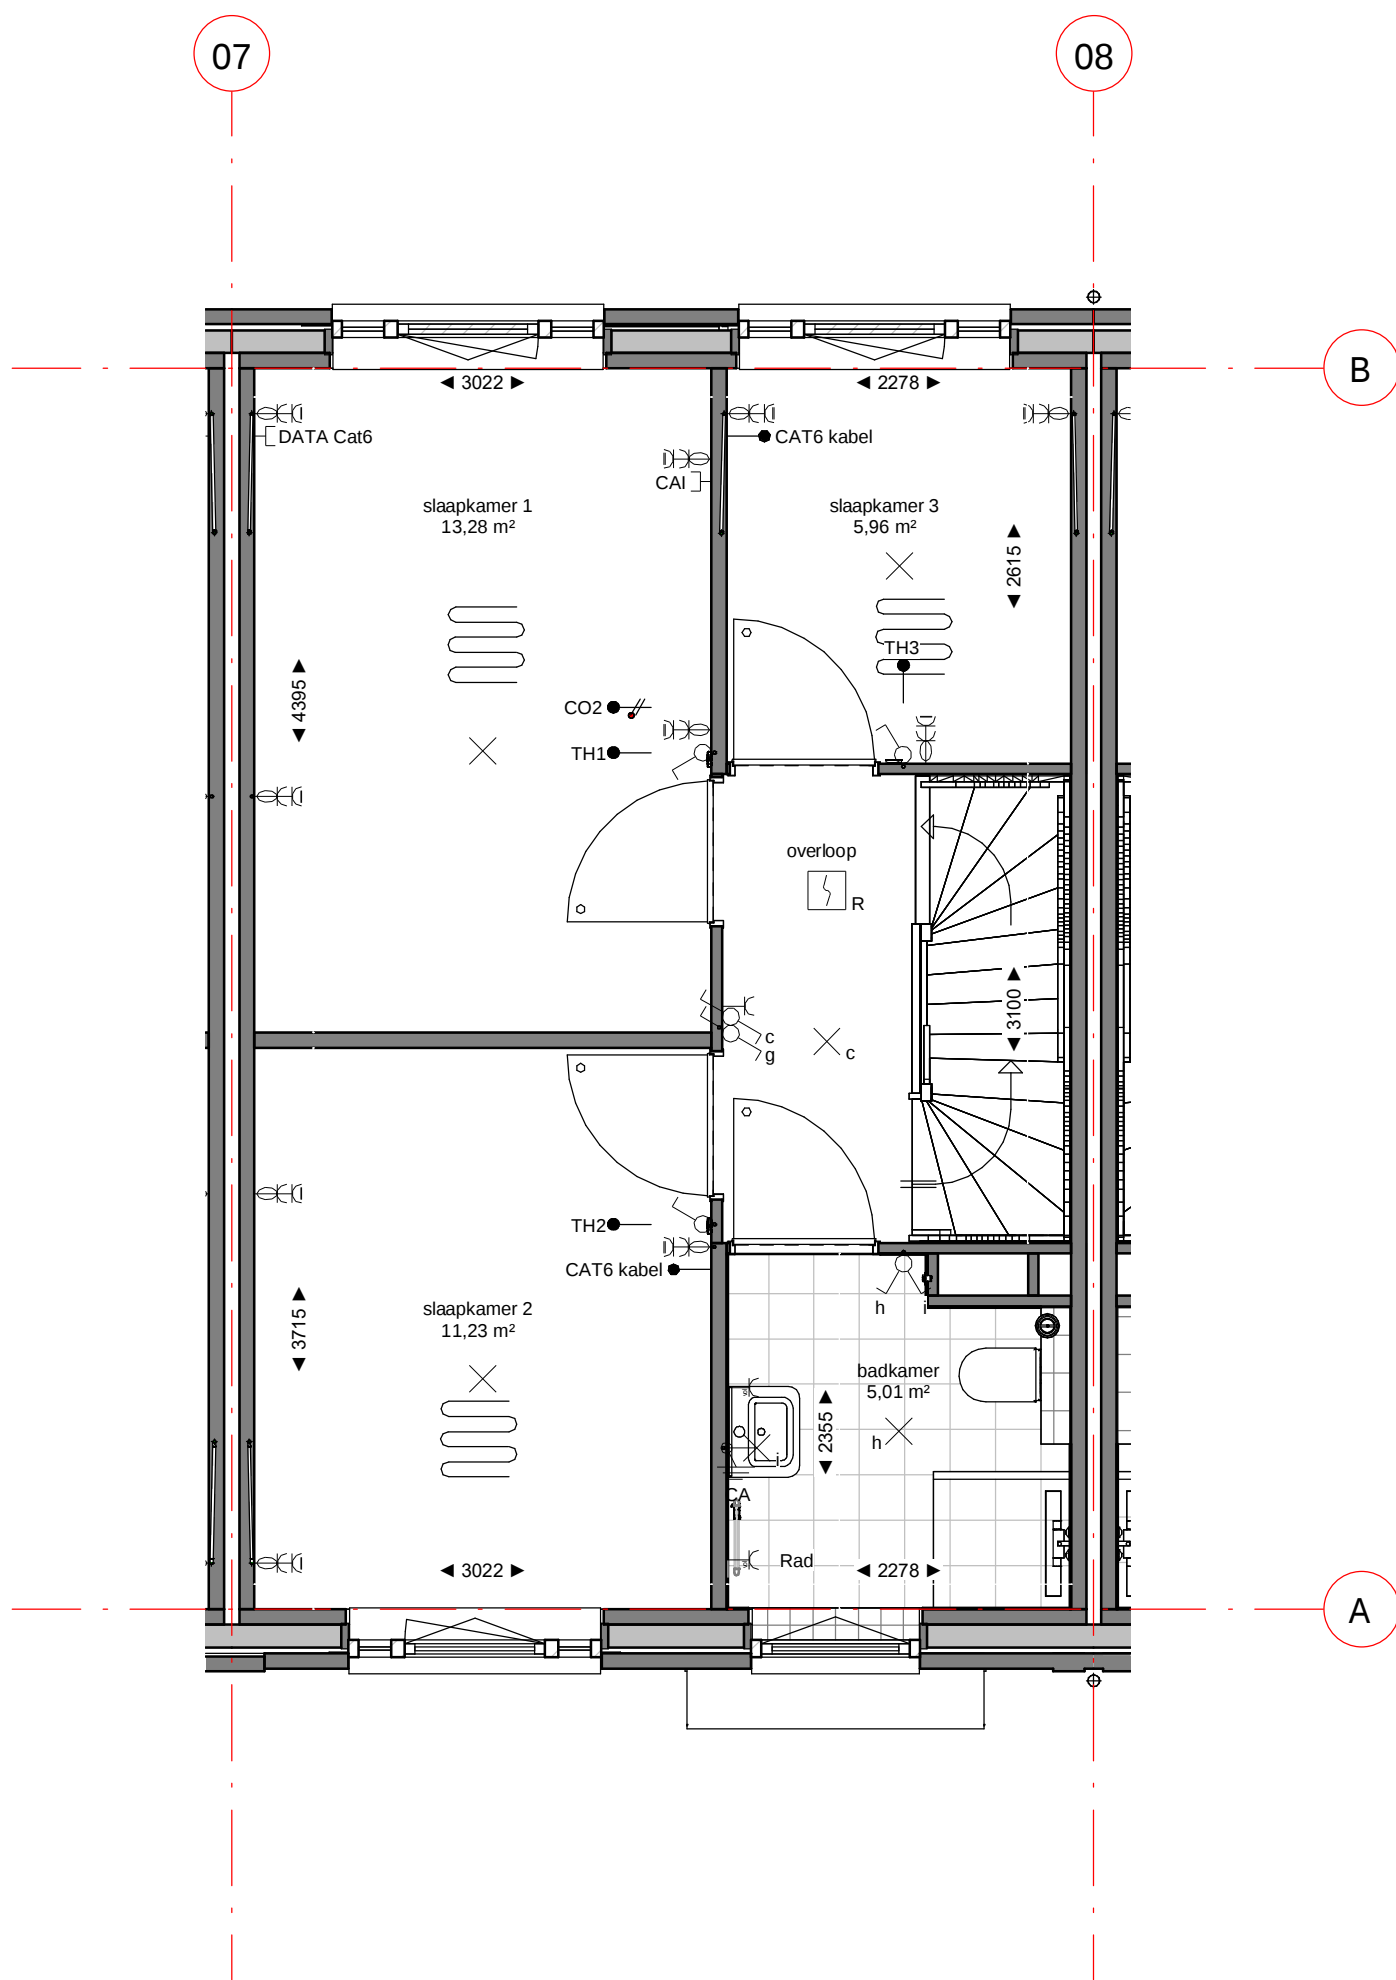


Dura Vermeer Bouw Zuid West BV
Rotterdam Airportplein 21
3045 AP Rotterdam
Postbus 1986
3000 BZ Rotterdam
Telefoon: (010) 280 85 00
E-mail: dvb-zw@duravermeer.nl

tek. nr	: VK-049-01	fase	: 3b Verkoop
gezien	: EV/DB	datum	: 11-10-2022
getekend	: AE/VT	gewijzigd	:
afmeting	: A3	wijzigingsnummer	:
project	: 83 woningen Zuiderhof fase 3		
onderdeel	: 1e verdieping bouwnummer 49 Blok 6		
			schaal 1:50 status DEFINITIEF projectnummer 4707

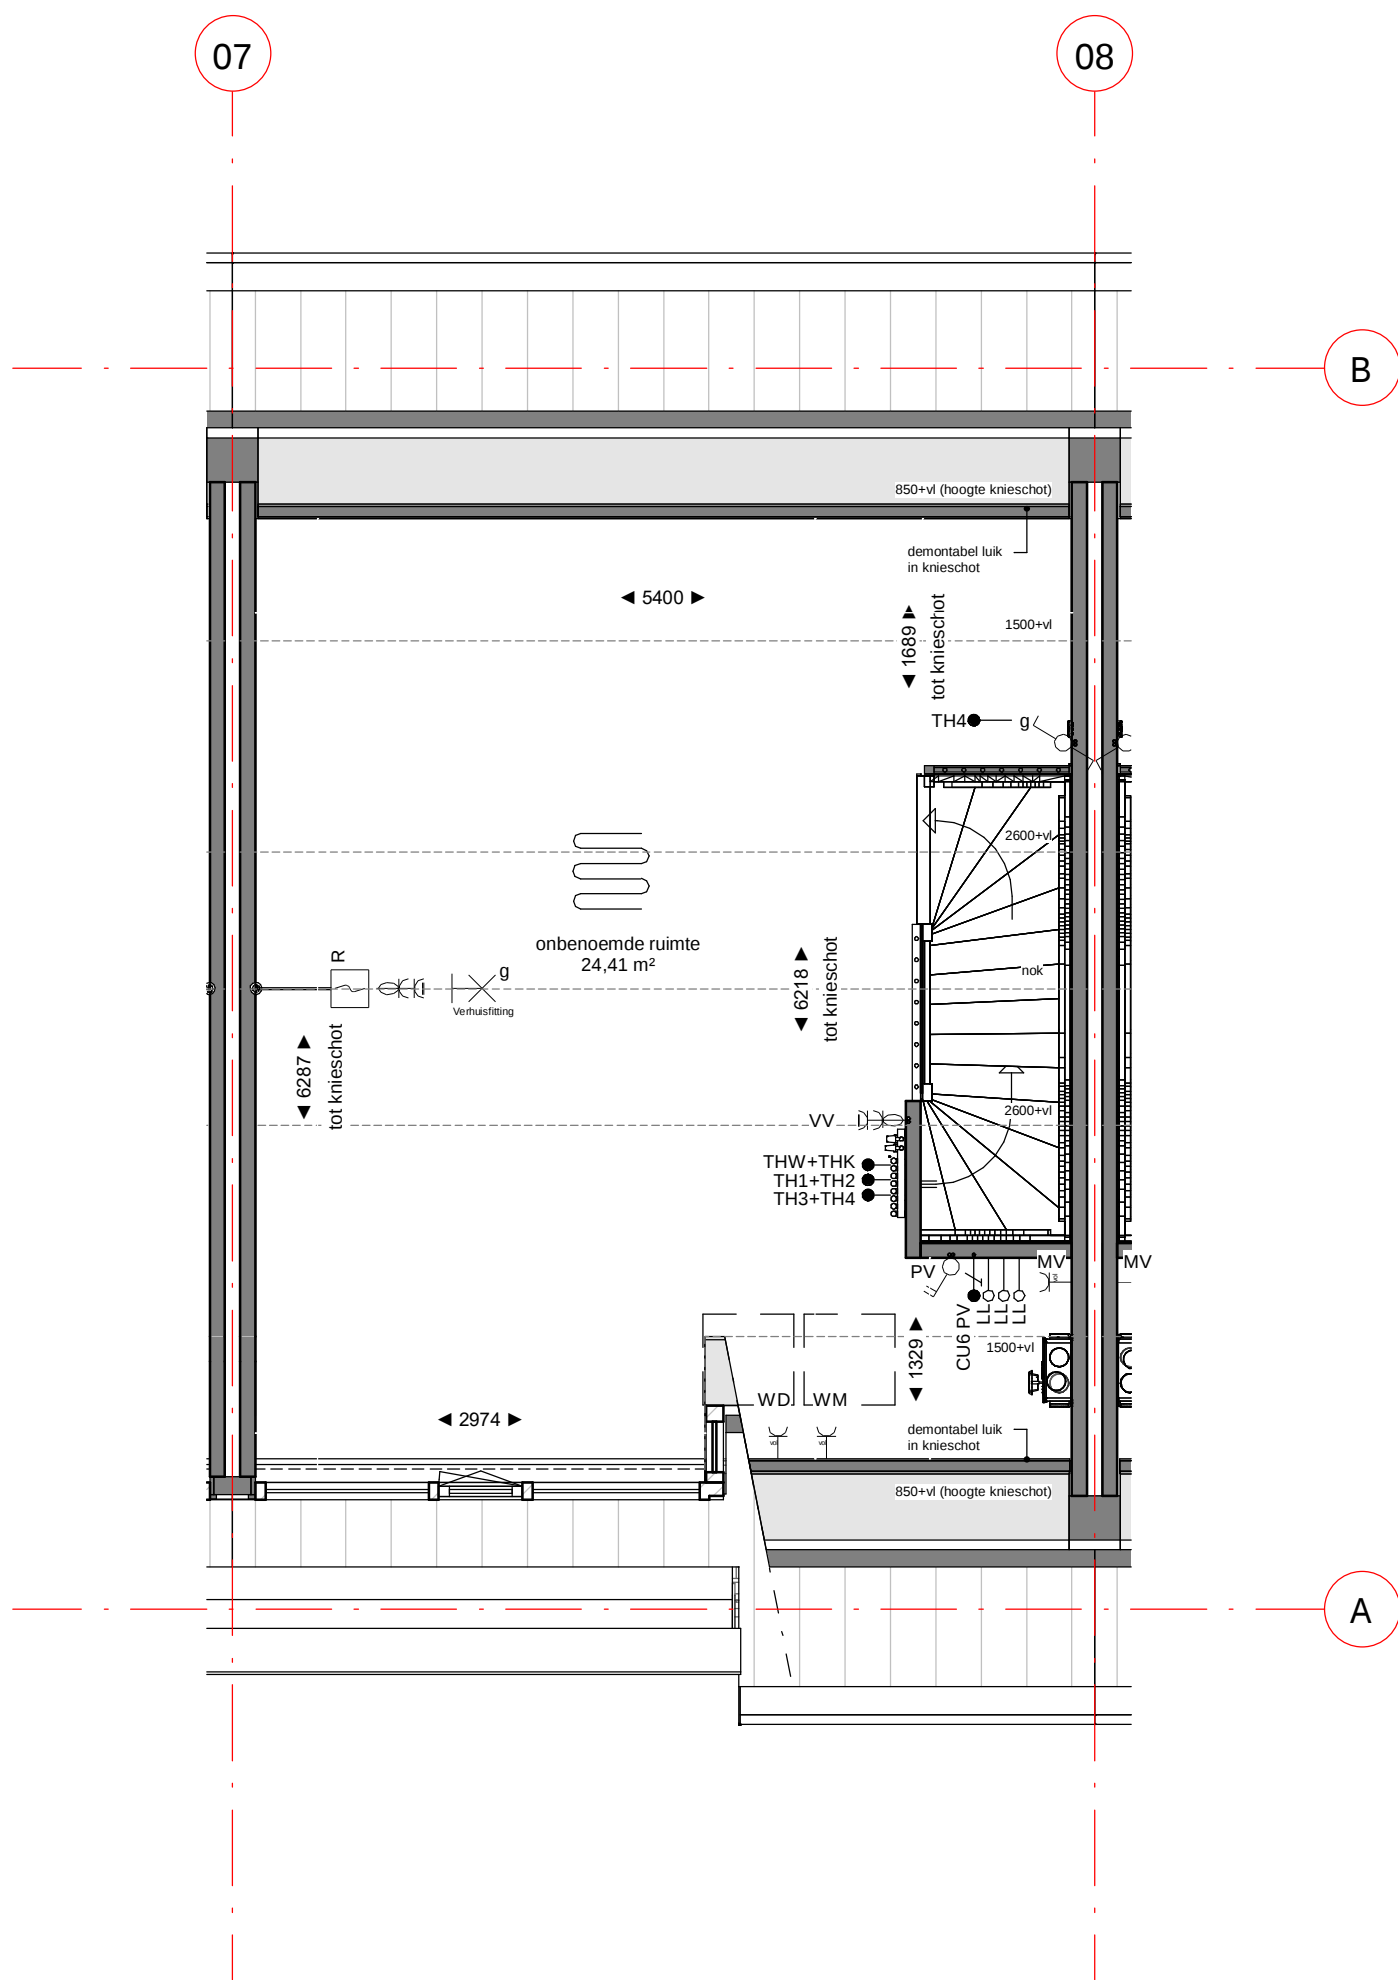

Dura Vermeer Bouw Zuid West BV
Rotterdam Airportplein 21
3045 AP Rotterdam
Postbus 1986
3000 BZ Rotterdam
Telefoon: (010) 280 85 00
E-mail: dvb-zw@duravermeer.nl

tek. nr	: VK-049-02	fase	: 3b Verkoop
gezien	: EV/DB	datum	: 11-10-2022
getekend	: AE/VT	gewijzigd	:
afmeting	: A3	wijzigingsnummer	:
project	: 83 woningen Zuiderhof fase 3		
onderdeel	: 2e verdieping bouwnummer 49 Blok 6		
			schaal 1:50 status DEFINITIEF projectnummer 4707

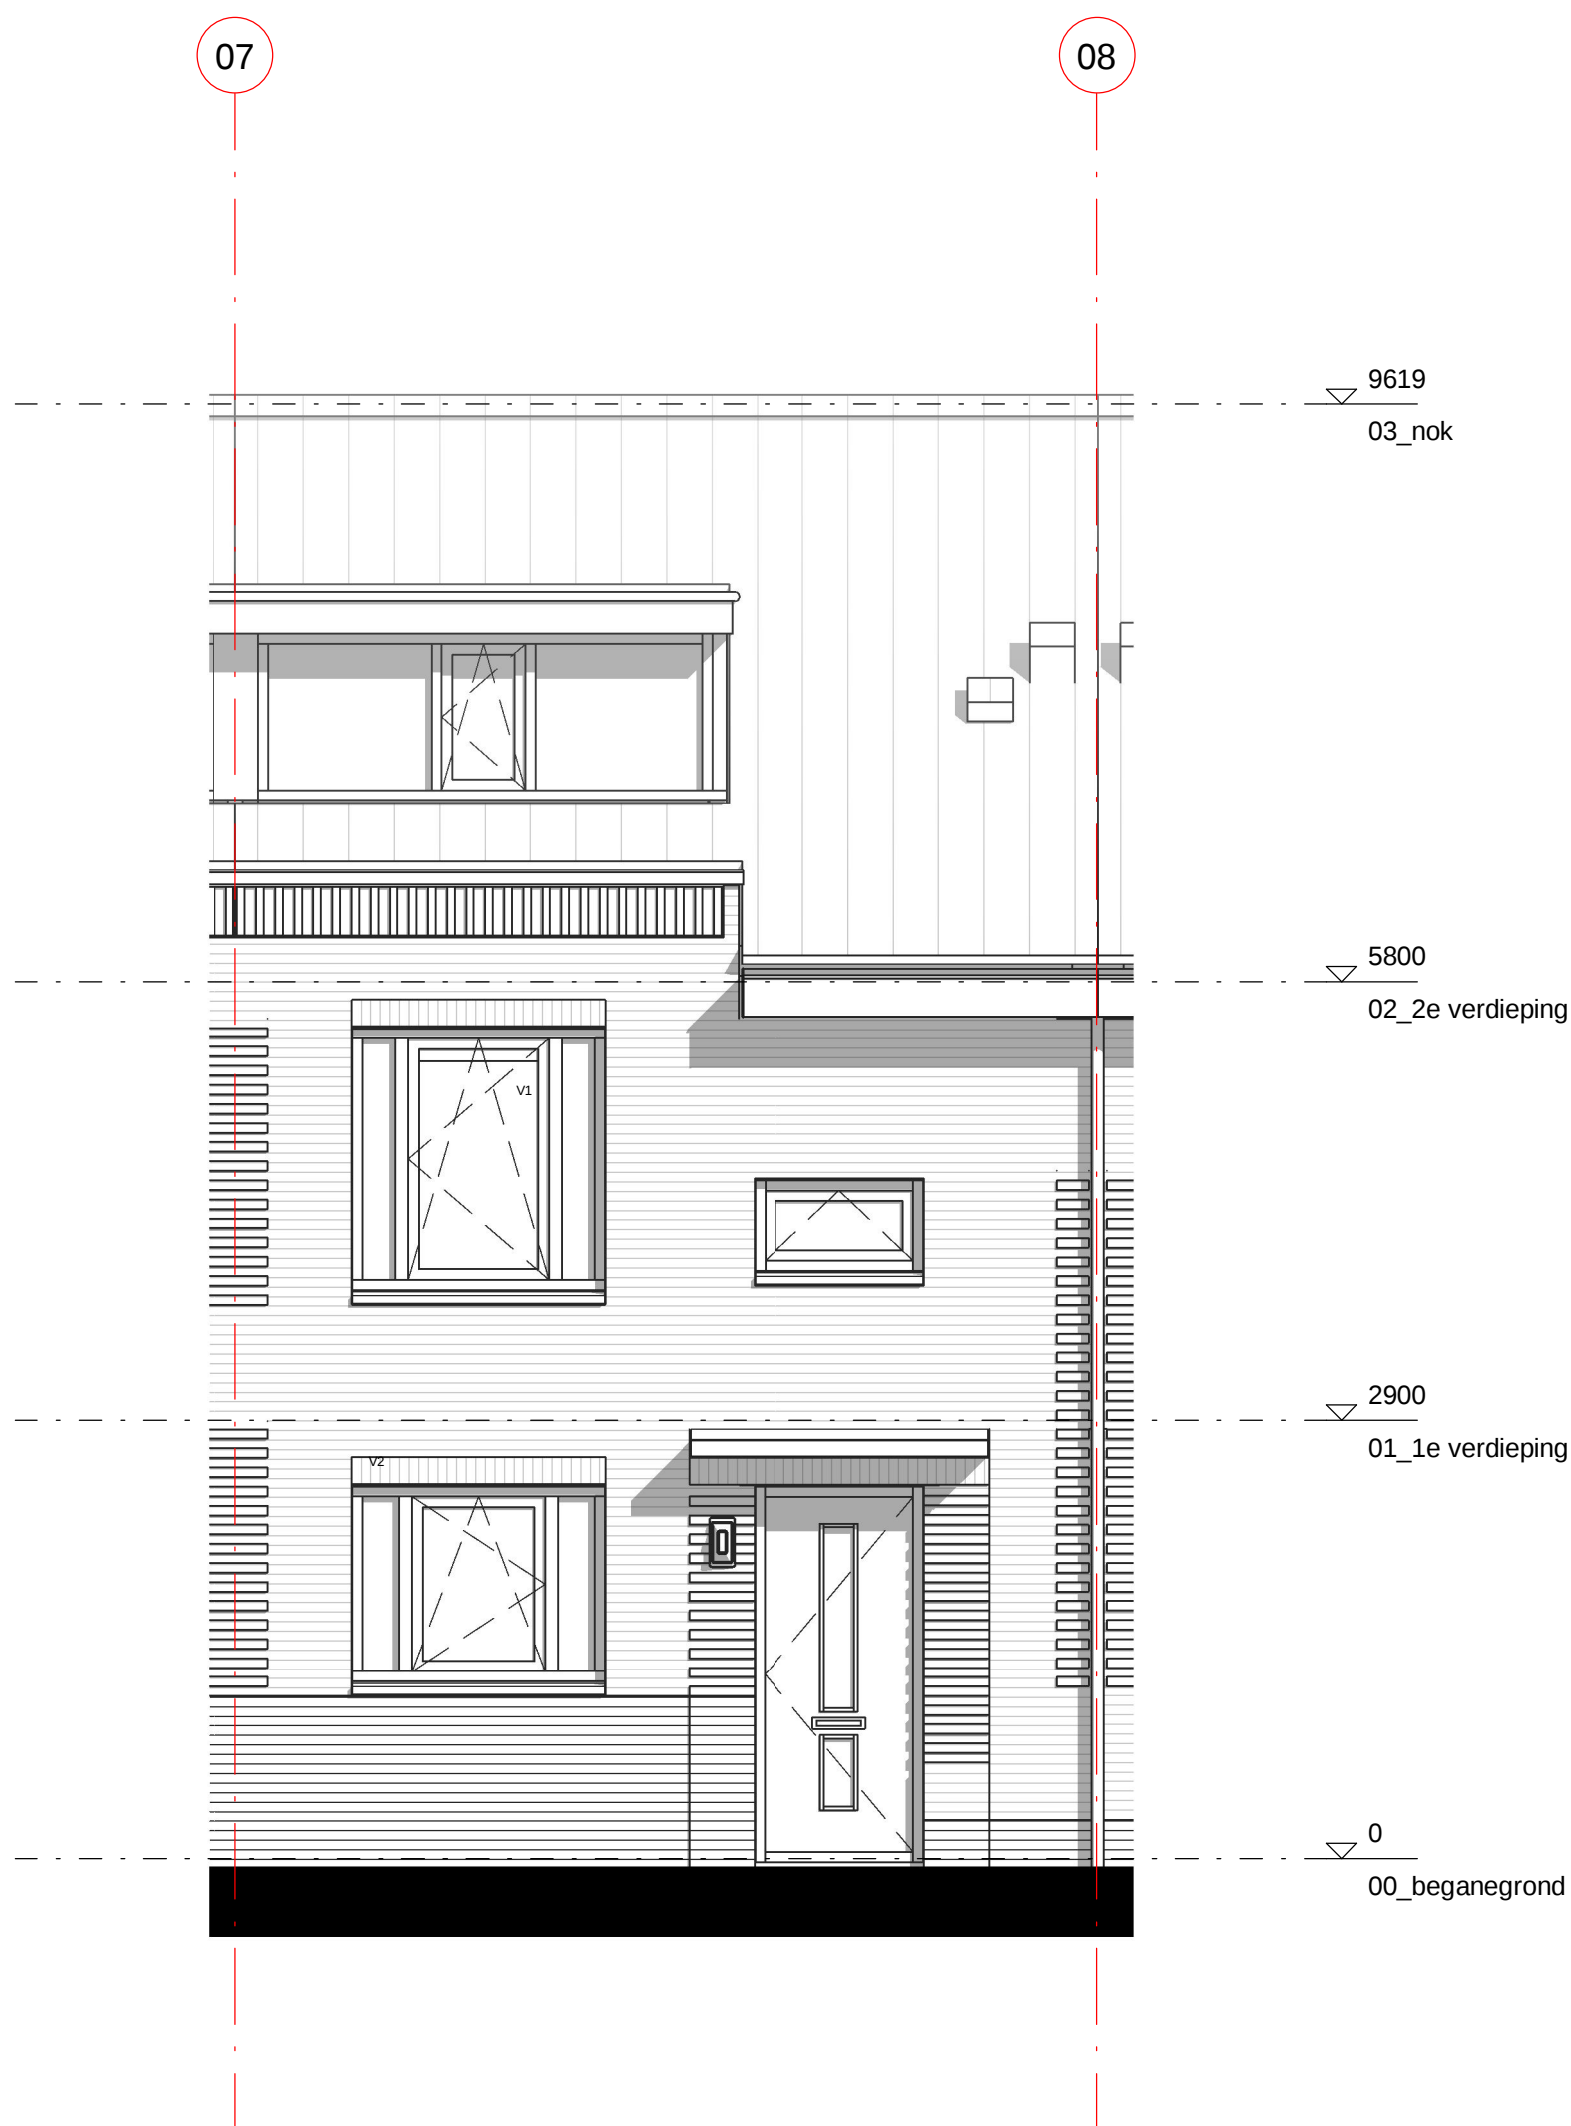

Dura Vermeer Bouw Zuid West BV
Rotterdam Airportplein 21
3045 AP Rotterdam
Postbus 1986
3000 BZ Rotterdam
Telefoon: (010) 280 85 00
E-mail: dvb-zw@duravermeer.nl

tek. nr	: VK-049-03	fase	: 3b Verkoop
gezien	: EV/DB	datum	: 11-10-2022
getekend	: AE/VT	gewijzigd	:
afmeting	: A3	wijzigingsnummer	:
project	83 woningen Zuiderhof fase 3		
onderdeel	voorgevel bnr 49 Blok 6		
			schaal 1:50 status DEFINITIEF projectnummer 4707

08


07



Dura Vermeer Bouw Zuid West BV
Rotterdam Airportplein 21
3045 AP Rotterdam
Postbus 1986
3000 BZ Rotterdam
Telefoon: (010) 280 85 00
E-mail: dvb-zw@duravermeer.nl


tek. nr	: VK-049-04	fase	: 3b Verkoop
gezien	: EV/DB	datum	: 11-10-2022
getekend	: AE/VT	gewijzigd	:
afmeting	: A3	wijzigingsnummer	:
project	: 83 woningen Zuiderhof fase 3		
onderdeel	: achtergevel bnr 49 Blok 6		

schaal
1:50
status
DEFINITIEF
projectnummer
4707

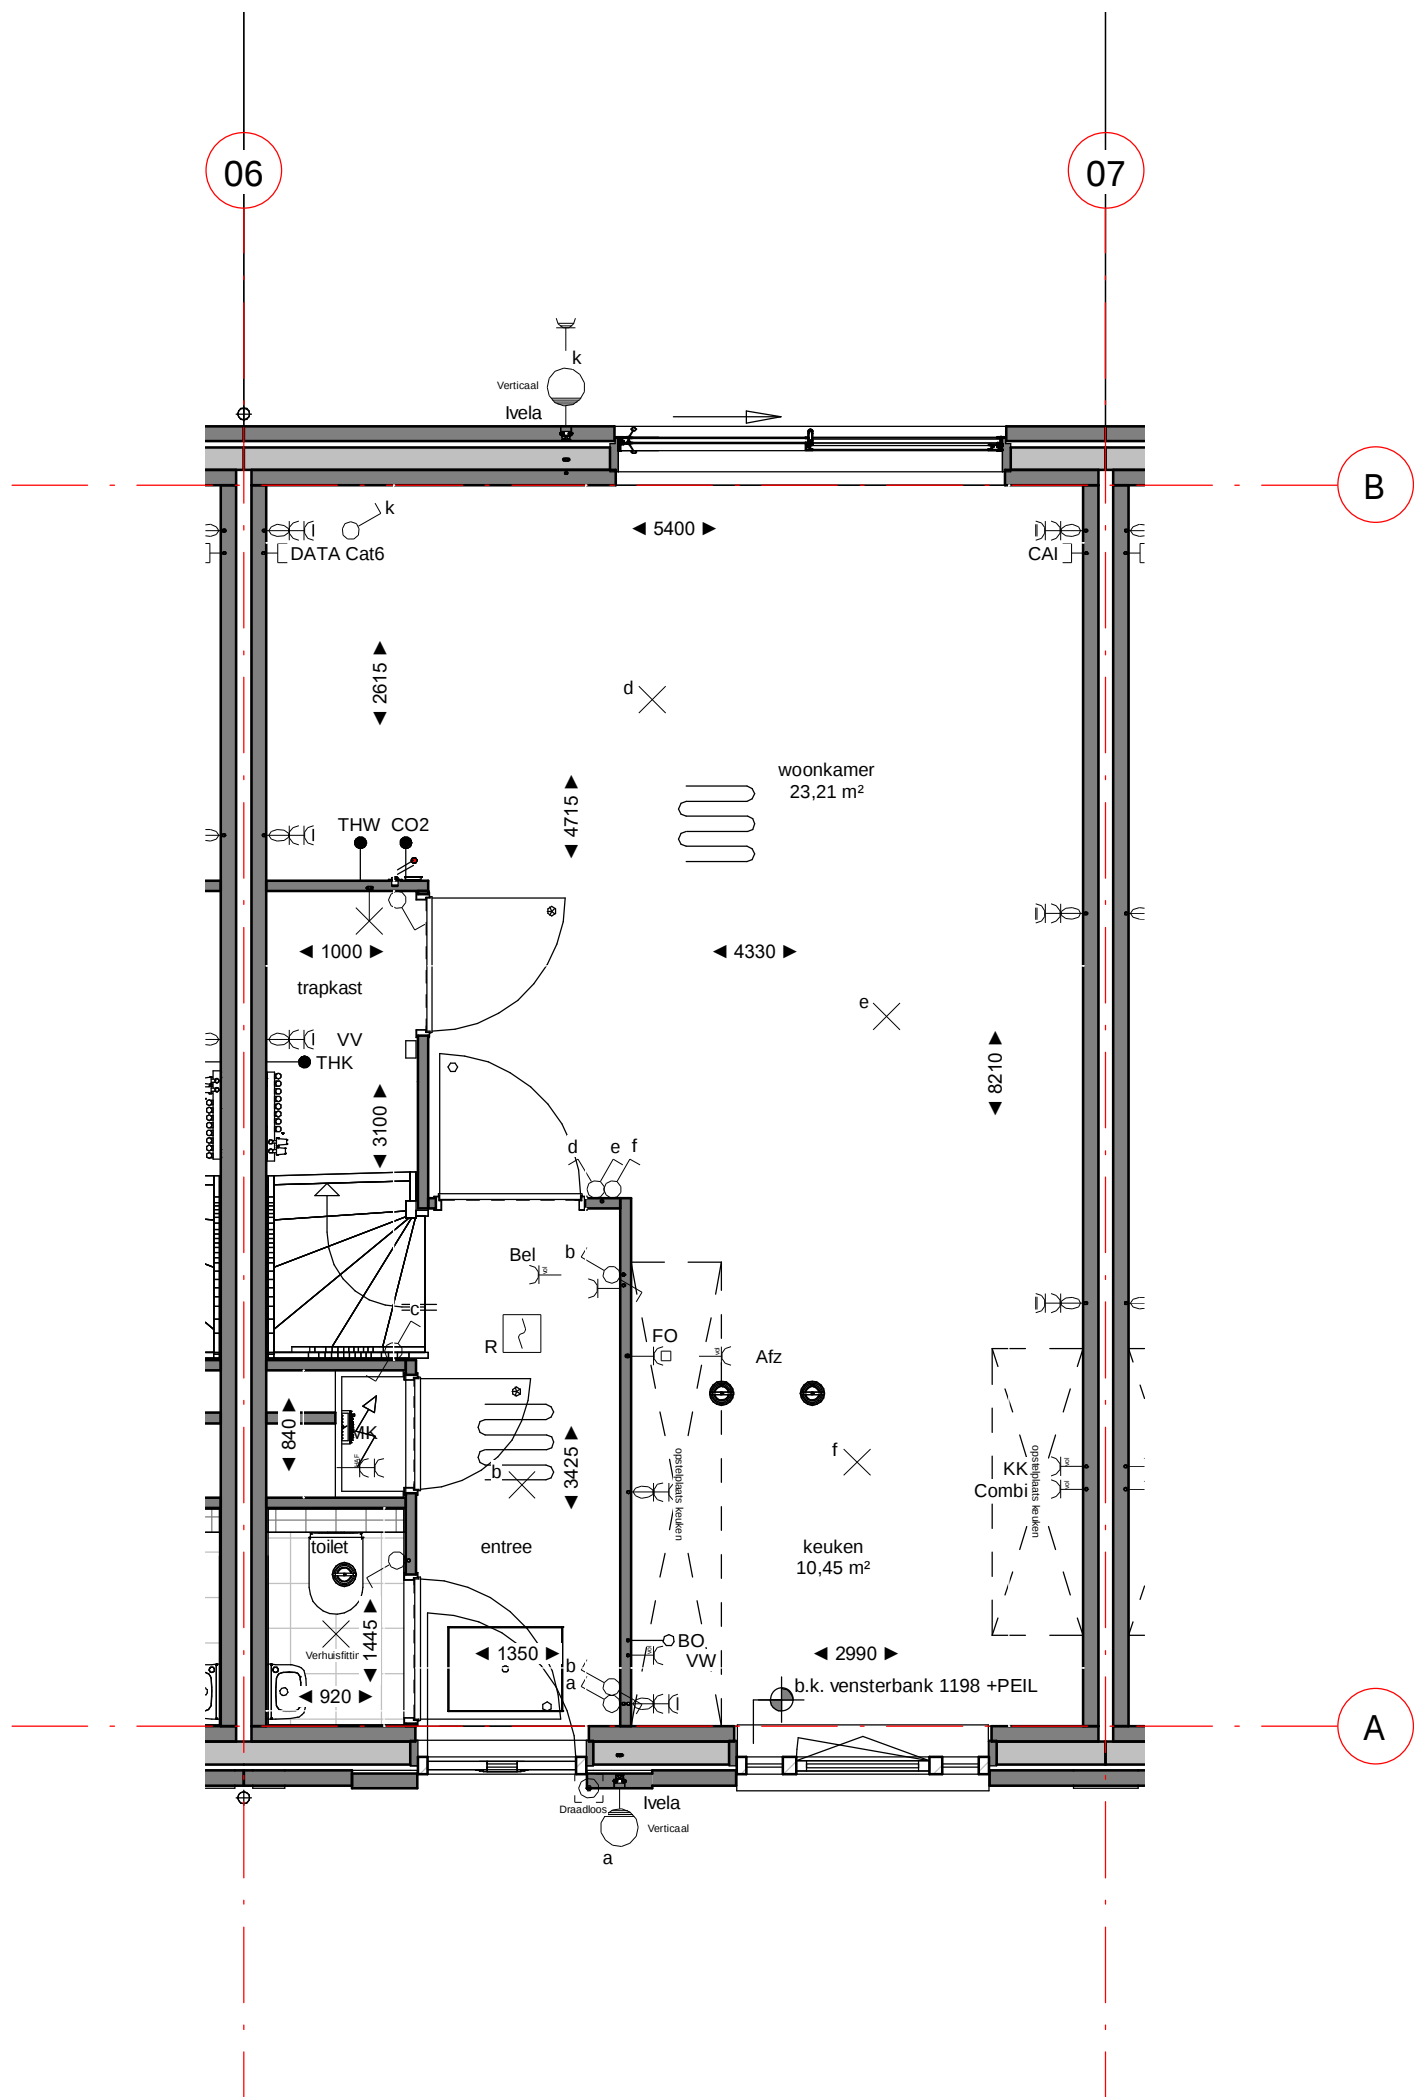

Dura Vermeer Bouw Zuid West BV
Rotterdam Airportplein 21
3045 AP Rotterdam
Postbus 1986
3000 BZ Rotterdam
Telefoon: (010) 280 85 00
E-mail: dvb-zw@duravermeer.nl

tek. nr	: VK-050-00	fase	: 3b Verkoop
gezien	: EV/DB	datum	: 11-10-2022
getekend	: AE/VT	gewijzigd	:
afmeting	: A3	wijzigingsnummer	:
project	: 83 woningen Zuiderhof fase 3		
onderdeel:	Begane grond bouwnummer 50 Blok 6		
			schaal 1:50 status DEFINITIEF projectnummer 4707

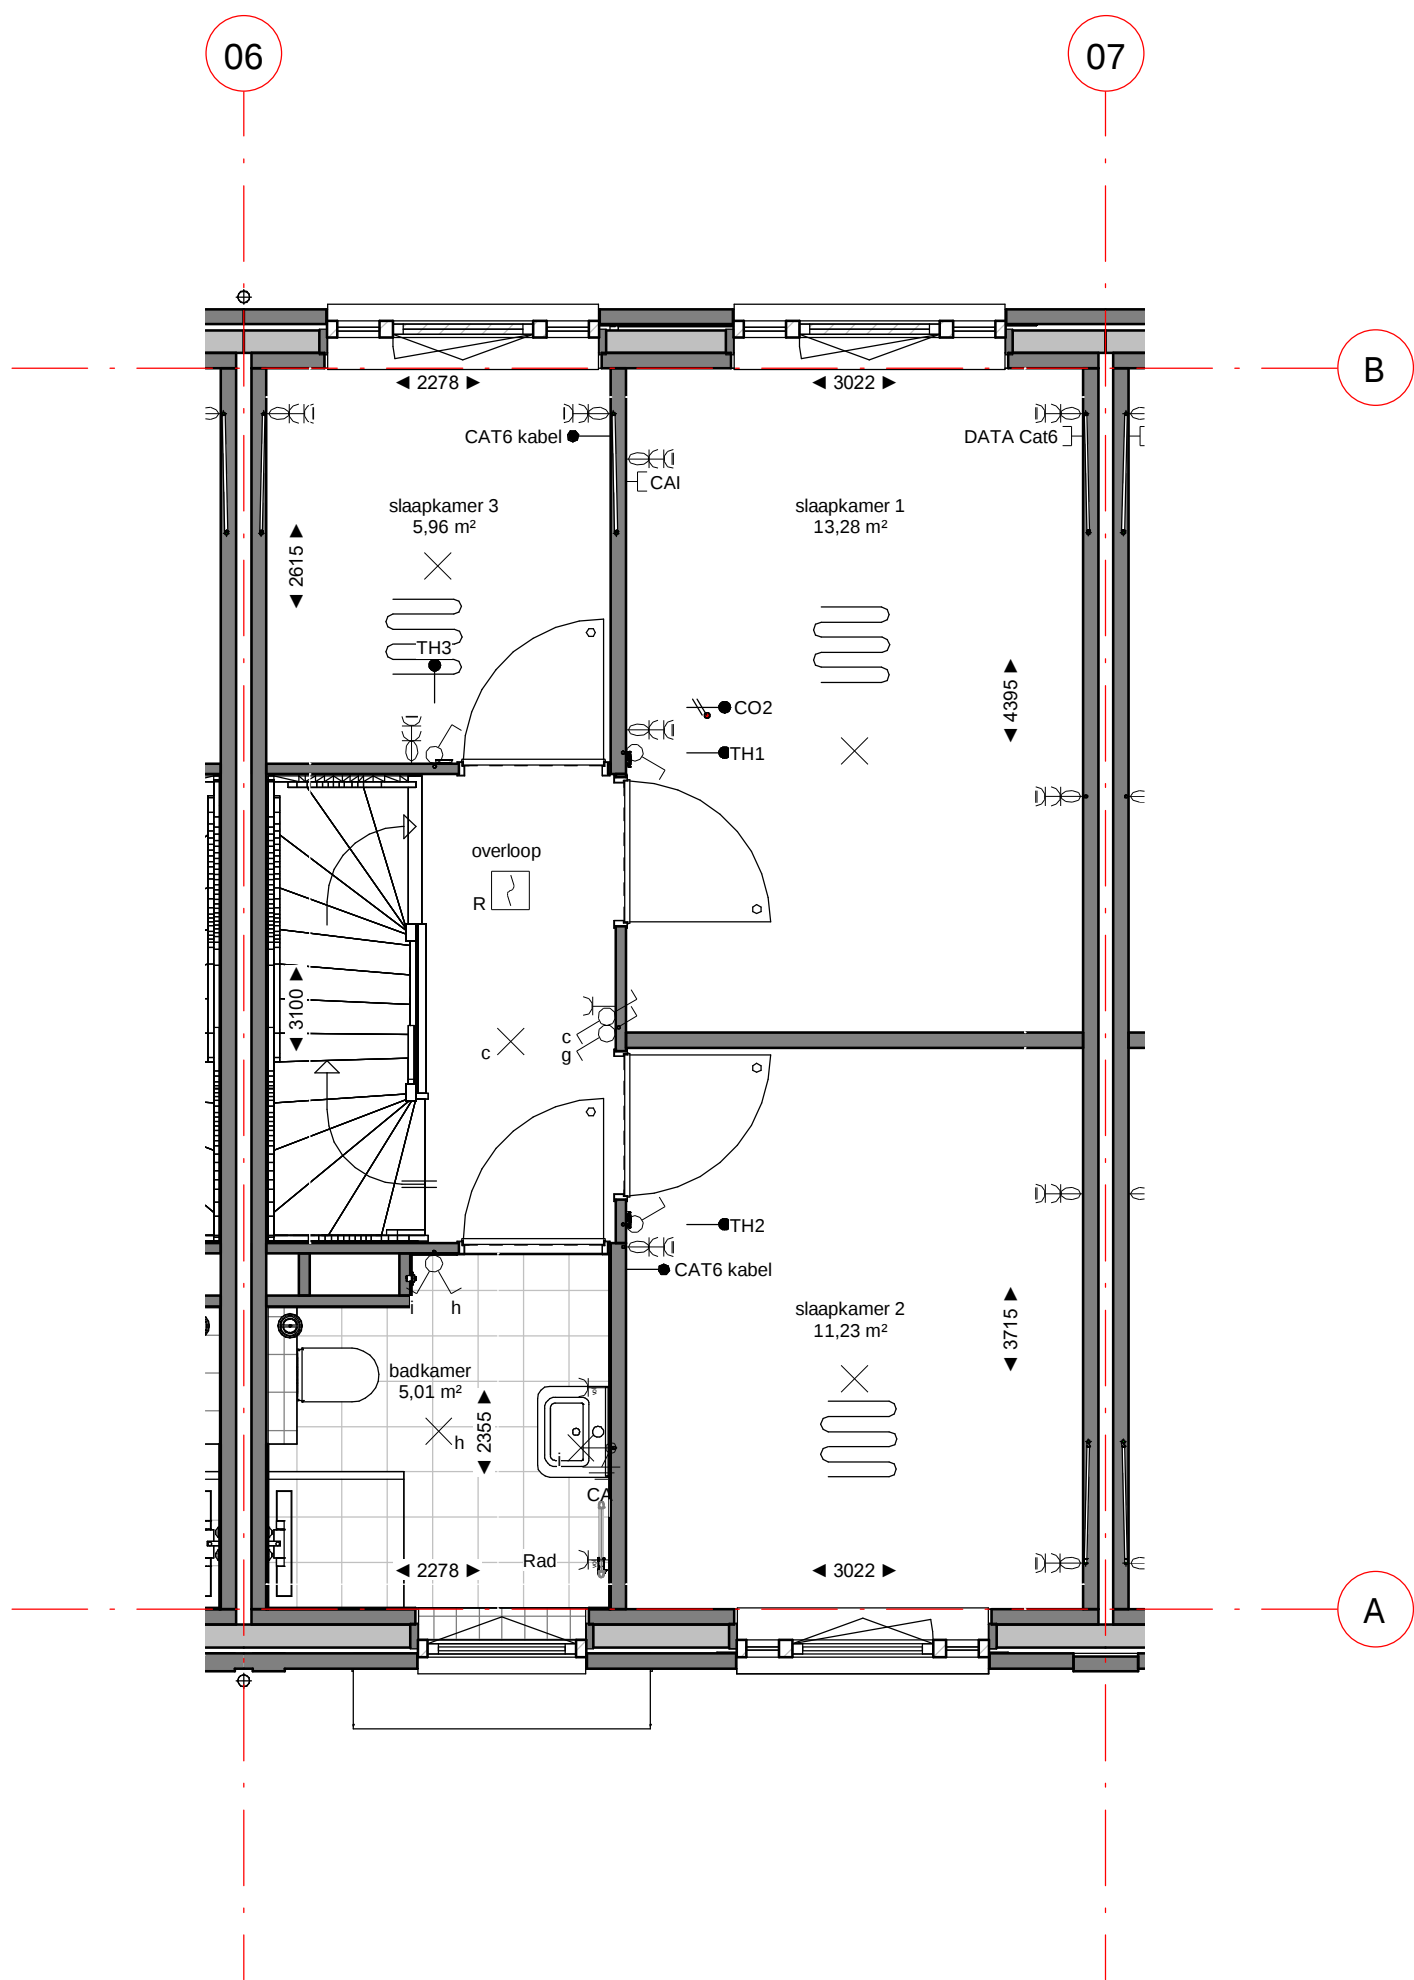

Dura Vermeer Bouw Zuid West BV
Rotterdam Airportplein 21
3045 AP Rotterdam
Postbus 1986
3000 BZ Rotterdam
Telefoon: (010) 280 85 00
E-mail: dvb-zw@duravermeer.nl

tek. nr	: VK-050-01	fase	: 3b Verkoop
gezien	: EV/DB	datum	: 11-10-2022
getekend	: AE/VT	gewijzigd	:
afmeting	: A3	wijzigingsnummer	:
project	: 83 woningen Zuiderhof fase 3		
onderdeel	: 1e verdieping bouwnummer 50 Blok 6		
			schaal 1:50 status DEFINITIEF projectnummer 4707

06

07



Dura Vermeer Bouw Zuid West BV
Rotterdam Airportplein 21
3045 AP Rotterdam
Postbus 1986
3000 BZ Rotterdam
Telefoon: (010) 280 85 00
E-mail: dvb-zw@duravermeer.nl


tek. nr	: VK-050-03	fase	: 3b Verkoop
gezien	: EV/DB	datum	: 11-10-2022
getekend	: AE/VT	gewijzigd	:
afmeting	: A3	wijzigingsnummer	:
project	: 83 woningen Zuiderhof fase 3	onderdeel	: voorgevel bnr 50 Blok 6
		schaal	1:50
		status	DEFINITIEF
		projectnummer	4707



 **DURAVERMEER**
Naarmaken van ambities

Dura Vermeer Bouw Zuid West BV
Rotterdam Airportplein 21
3045 AP Rotterdam
Postbus 1986
3000 BZ Rotterdam
Telefoon: (010) 280 85 00
E-mail: dvb-zw@duravermeer.nl


tek. nr	: VK-050-04	fase	: 3b Verkoop
gezien	: EV/DB	datum	: 11-10-2022
getekend	: AE/VT	gewijzigd	:
afmeting	: A3	wijzigingsnummer	:
project	: 83 woningen Zuiderhof fase 3		
onderdeel	: achtergevel bnr 50 Blok 6		
			schaal 1:50 status DEFINITIEF projectnummer 4707

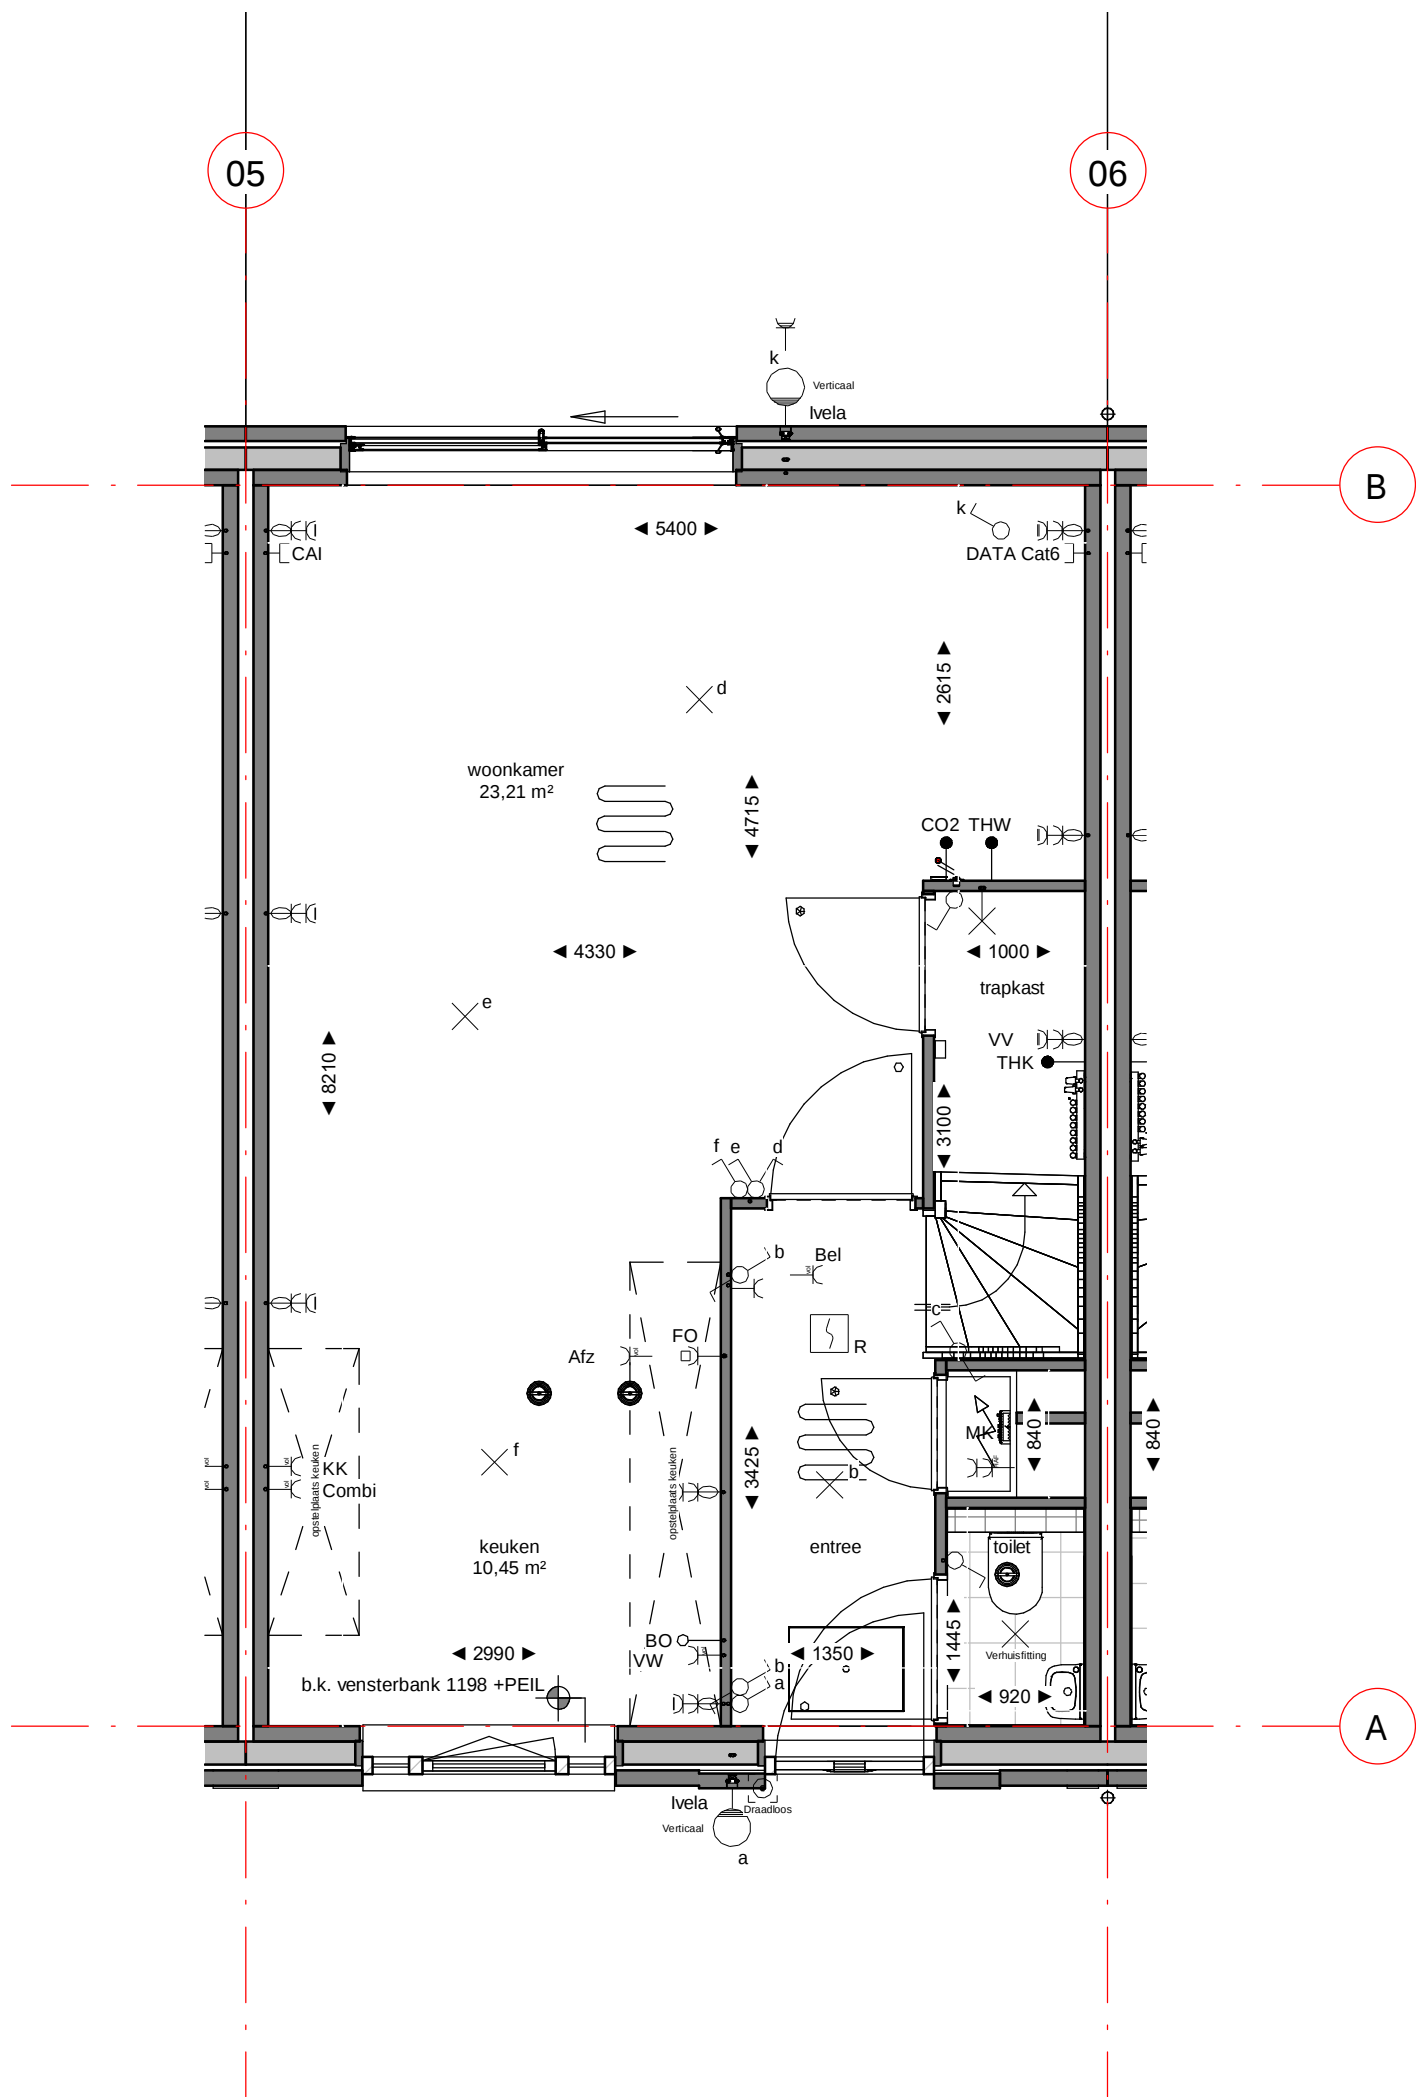

Dura Vermeer Bouw Zuid West BV
Rotterdam Airportplein 21
3045 AP Rotterdam
Postbus 1986
3000 BZ Rotterdam
Telefoon: (010) 280 85 00
E-mail: dvb-zw@duravermeer.nl

tek. nr	: VK-051-00	fase	: 3b Verkoop
gezien	: EV/DB	datum	: 11-10-2022
getekend	: AE/VT	gewijzigd	:
afmeting	: A3	wijzigingsnummer	:
project	: 83 woningen Zuiderhof fase 3		
onderdeel	: Begane grond bouwnummer 51 Blok 6		

schaal
1:50
status
DEFINITIEF
projectnummer
4707

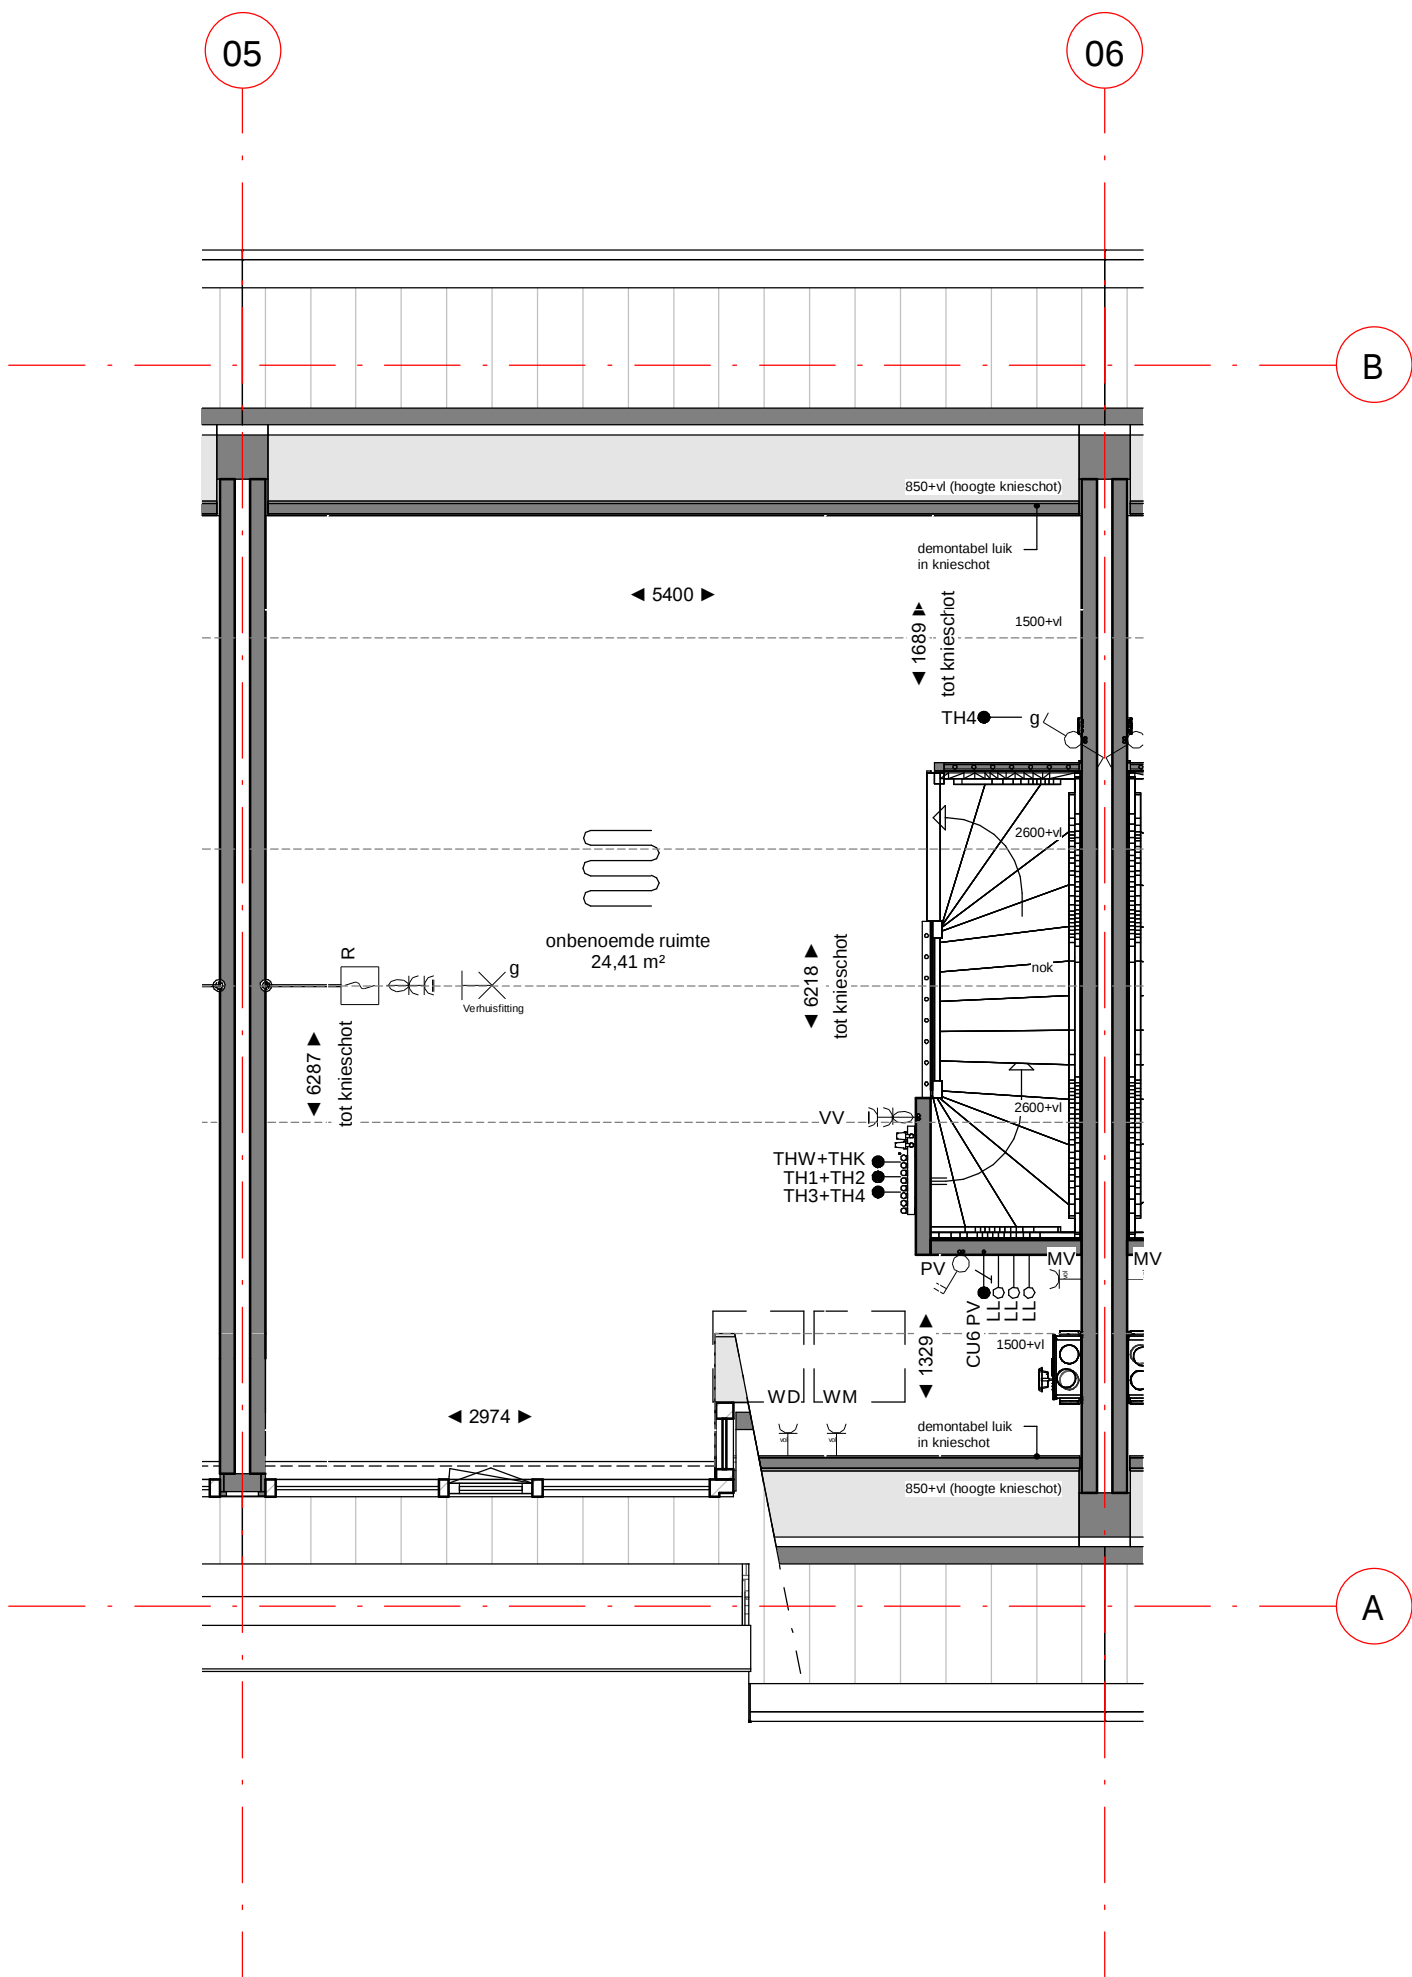

Dura Vermeer Bouw Zuid West BV
Rotterdam Airportplein 21
3045 AP Rotterdam
Postbus 1986
3000 BZ Rotterdam
Telefoon: (010) 280 85 00
E-mail: dvb-zw@duravermeer.nl

tek. nr	: VK-051-02	fase	: 3b Verkoop
gezien	: EV/DB	datum	: 11-10-2022
getekend	: AE/VT	gewijzigd	:
afmeting	: A3	wijzigingsnummer	:
project	: 83 woningen Zuiderhof fase 3		
onderdeel	: 2e verdieping bouwnummer 51 Blok 6		
			schaal 1:50 status DEFINITIEF projectnummer 4707



Dura Vermeer Bouw Zuid West BV
Rotterdam Airportplein 21
3045 AP Rotterdam
Postbus 1986
3000 BZ Rotterdam
Telefoon: (010) 280 85 00
E-mail: dvb-zw@duravermeer.nl

tek. nr	: VK-051-03	fase	: 3b Verkoop
gezien	: EV/DB	datum	: 11-10-2022
getekend	: AE/VT	gewijzigd	:
afmeting	: A3	wijzigingsnummer	:
project	: 83 woningen Zuiderhof fase 3		
onderdeel	: voorgevel bnr 51 Blok 6		
			schaal 1:50 status DEFINITIEF projectnummer 4707


06

05




Dura Vermeer Bouw Zuid West BV
Rotterdam Airportplein 21
3045 AP Rotterdam
Postbus 1986
3000 BZ Rotterdam
Telefoon: (010) 280 85 00
E-mail: dvb-zw@duravermeer.nl

tek. nr	: VK-051-04	fase	: 3b Verkoop
gezien	: EV/DB	datum	: 11-10-2022
getekend	: AE/VT	gewijzigd	:
afmeting	: A3	wijzigingsnummer	:
project	: 83 woningen Zuiderhof fase 3		
onderdeel	: achtergevel bnr51 Blok 6		
			schaal 1:50 status DEFINITIEF projectnummer 4707

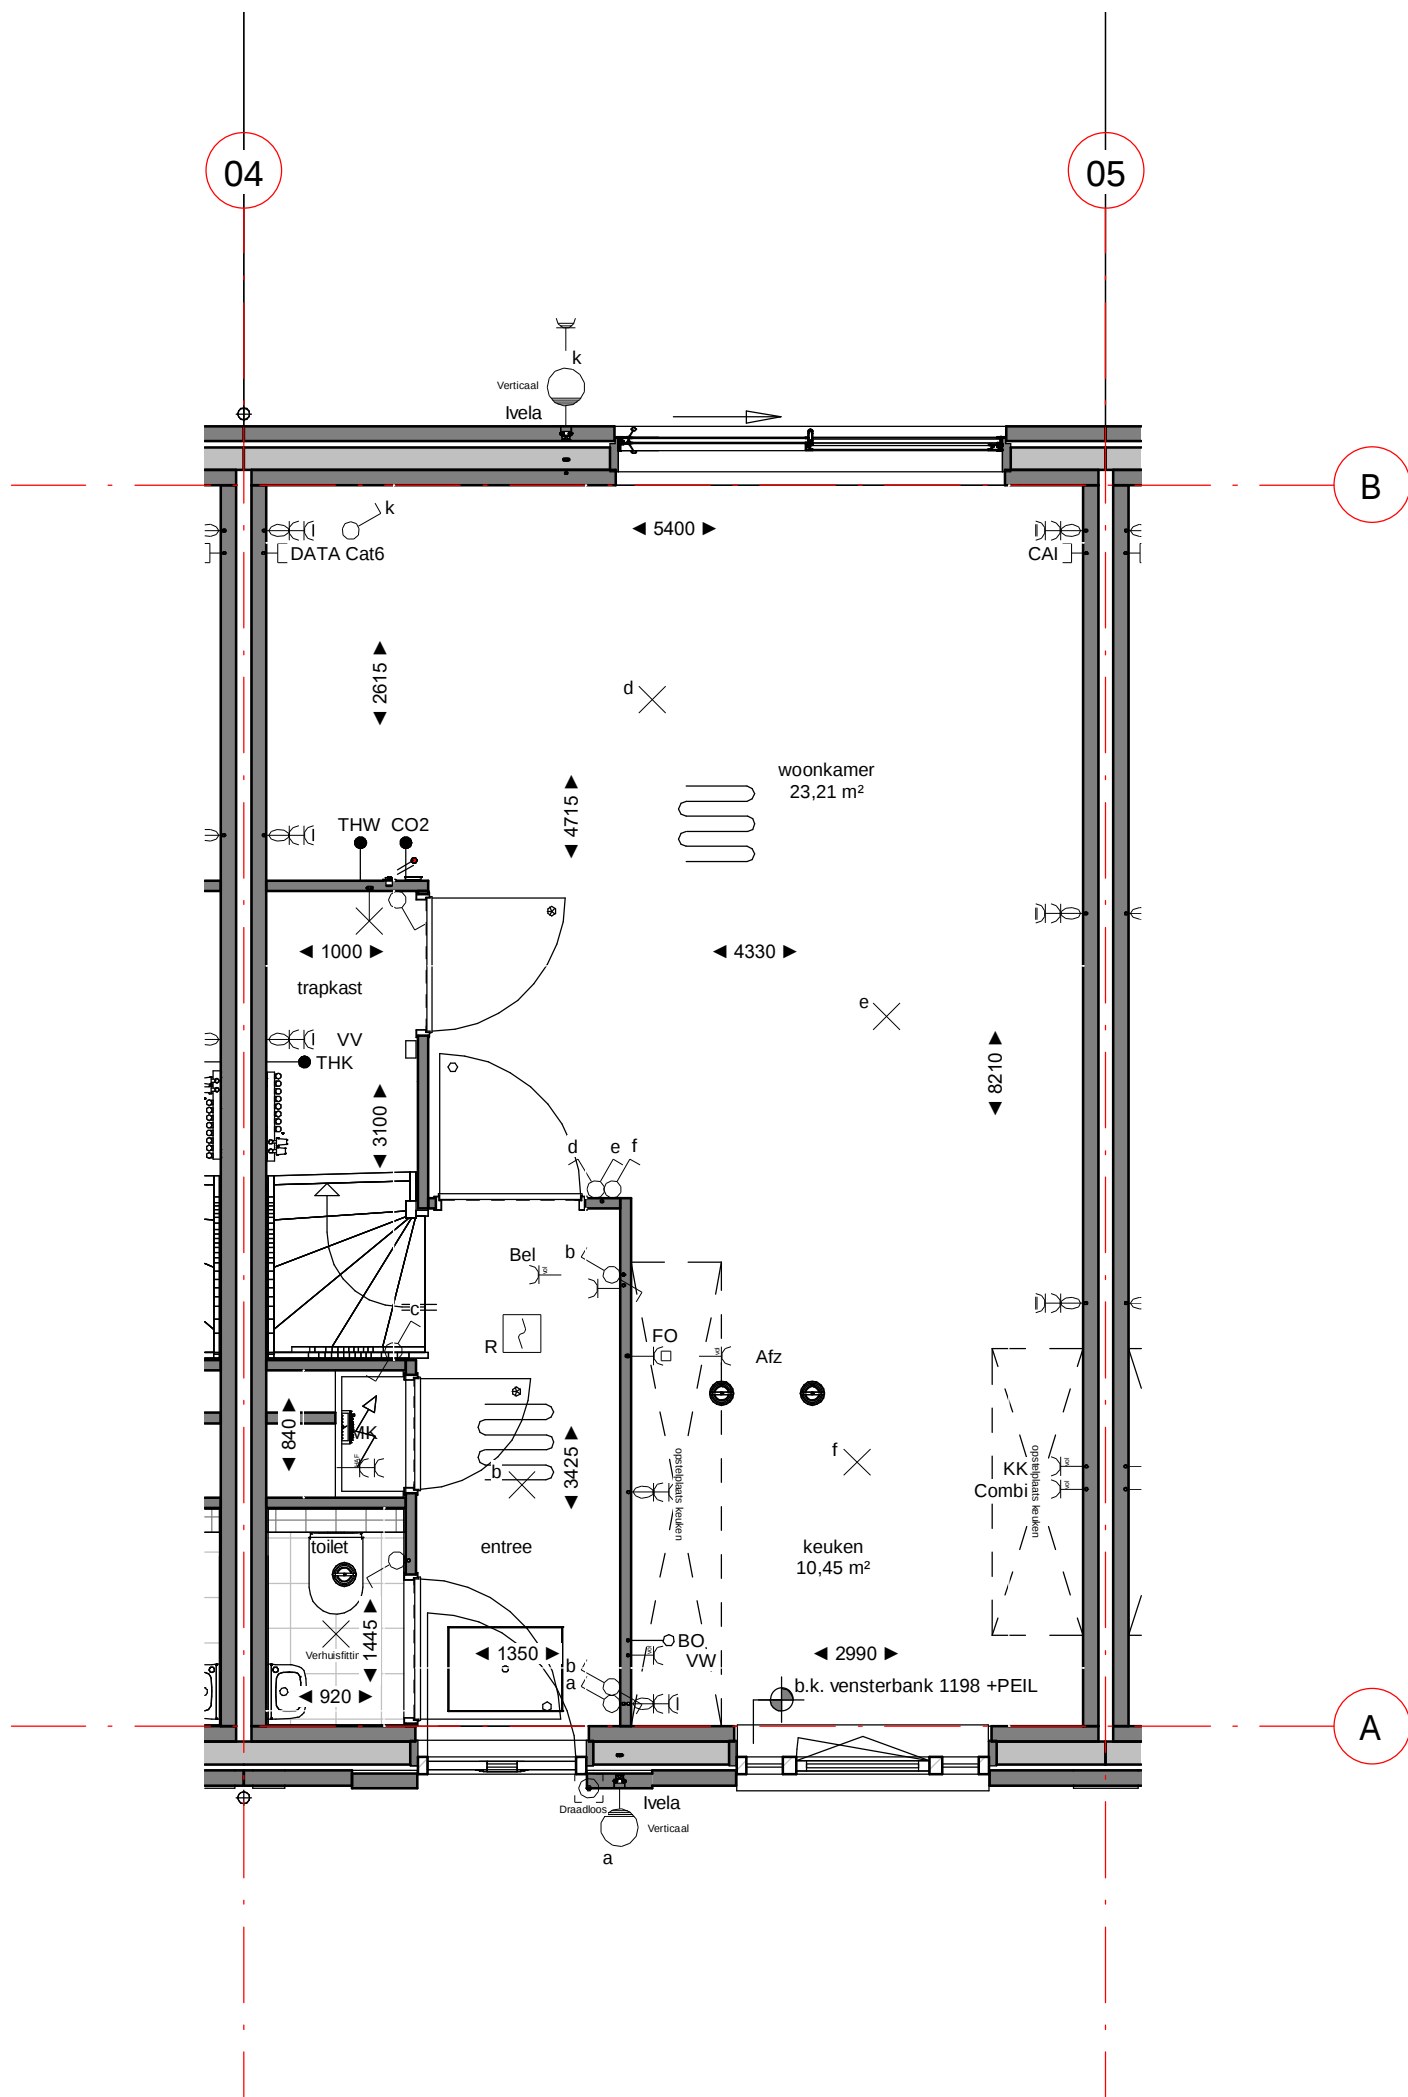


Dura Vermeer Bouw Zuid West BV
Rotterdam Airportplein 21
3045 AP Rotterdam
Postbus 1986
3000 BZ Rotterdam
Telefoon: (010) 280 85 00
E-mail: dvb-zw@duravermeer.nl

tek. nr	: VK-052-00	fase	: 3b Verkoop
gezien	: EV/DB	datum	: 11-10-2022
getekend	: AE/VT	gewijzigd	:
afmeting	: A3	wijzigingsnummer	:
project	: 83 woningen Zuiderhof fase 3		
onderdeel	: Begane grond bouwnummer 52 Blok 6		
			schaal 1:50 status DEFINITIEF projectnummer 4707

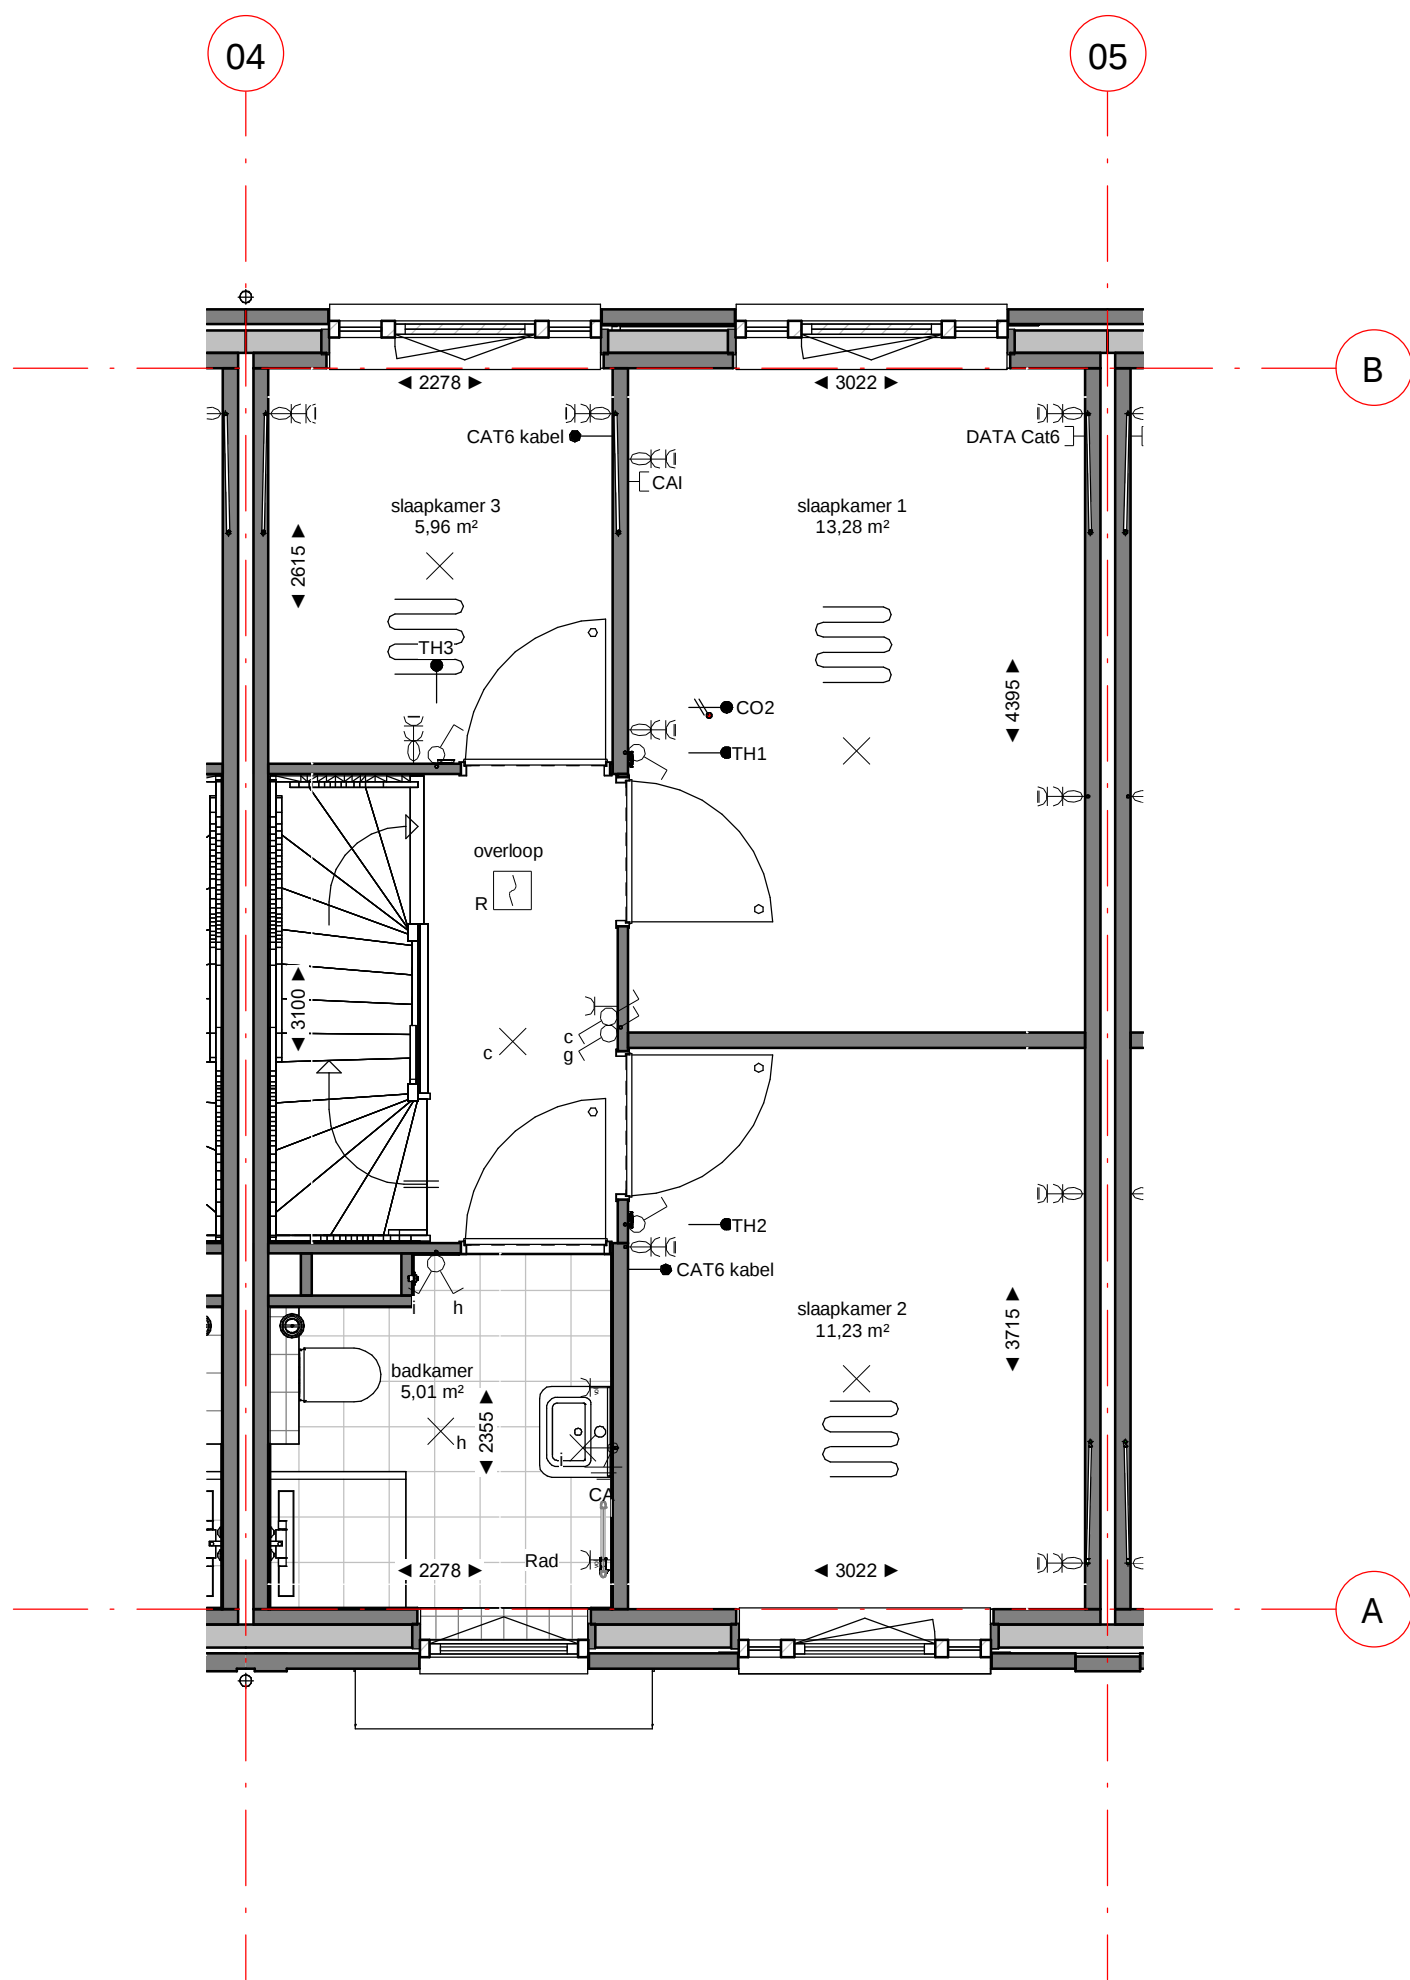


Dura Vermeer Bouw Zuid West BV
Rotterdam Airportplein 21
3045 AP Rotterdam
Postbus 1986
3000 BZ Rotterdam
Telefoon: (010) 280 85 00
E-mail: dvb-zw@duravermeer.nl

tek. nr	: VK-052-01	fase	: 3b Verkoop
gezien	: EV/DB	datum	: 11-10-2022
getekend	: AE/VT	gewijzigd	:
afmeting	: A3	wijzigingsnummer	:
project	: 83 woningen Zuiderhof fase 3		
onderdeel	: 1e verdieping bouwnummer 52 Blok 6		
			schaal 1:50 status DEFINITIEF projectnummer 4707

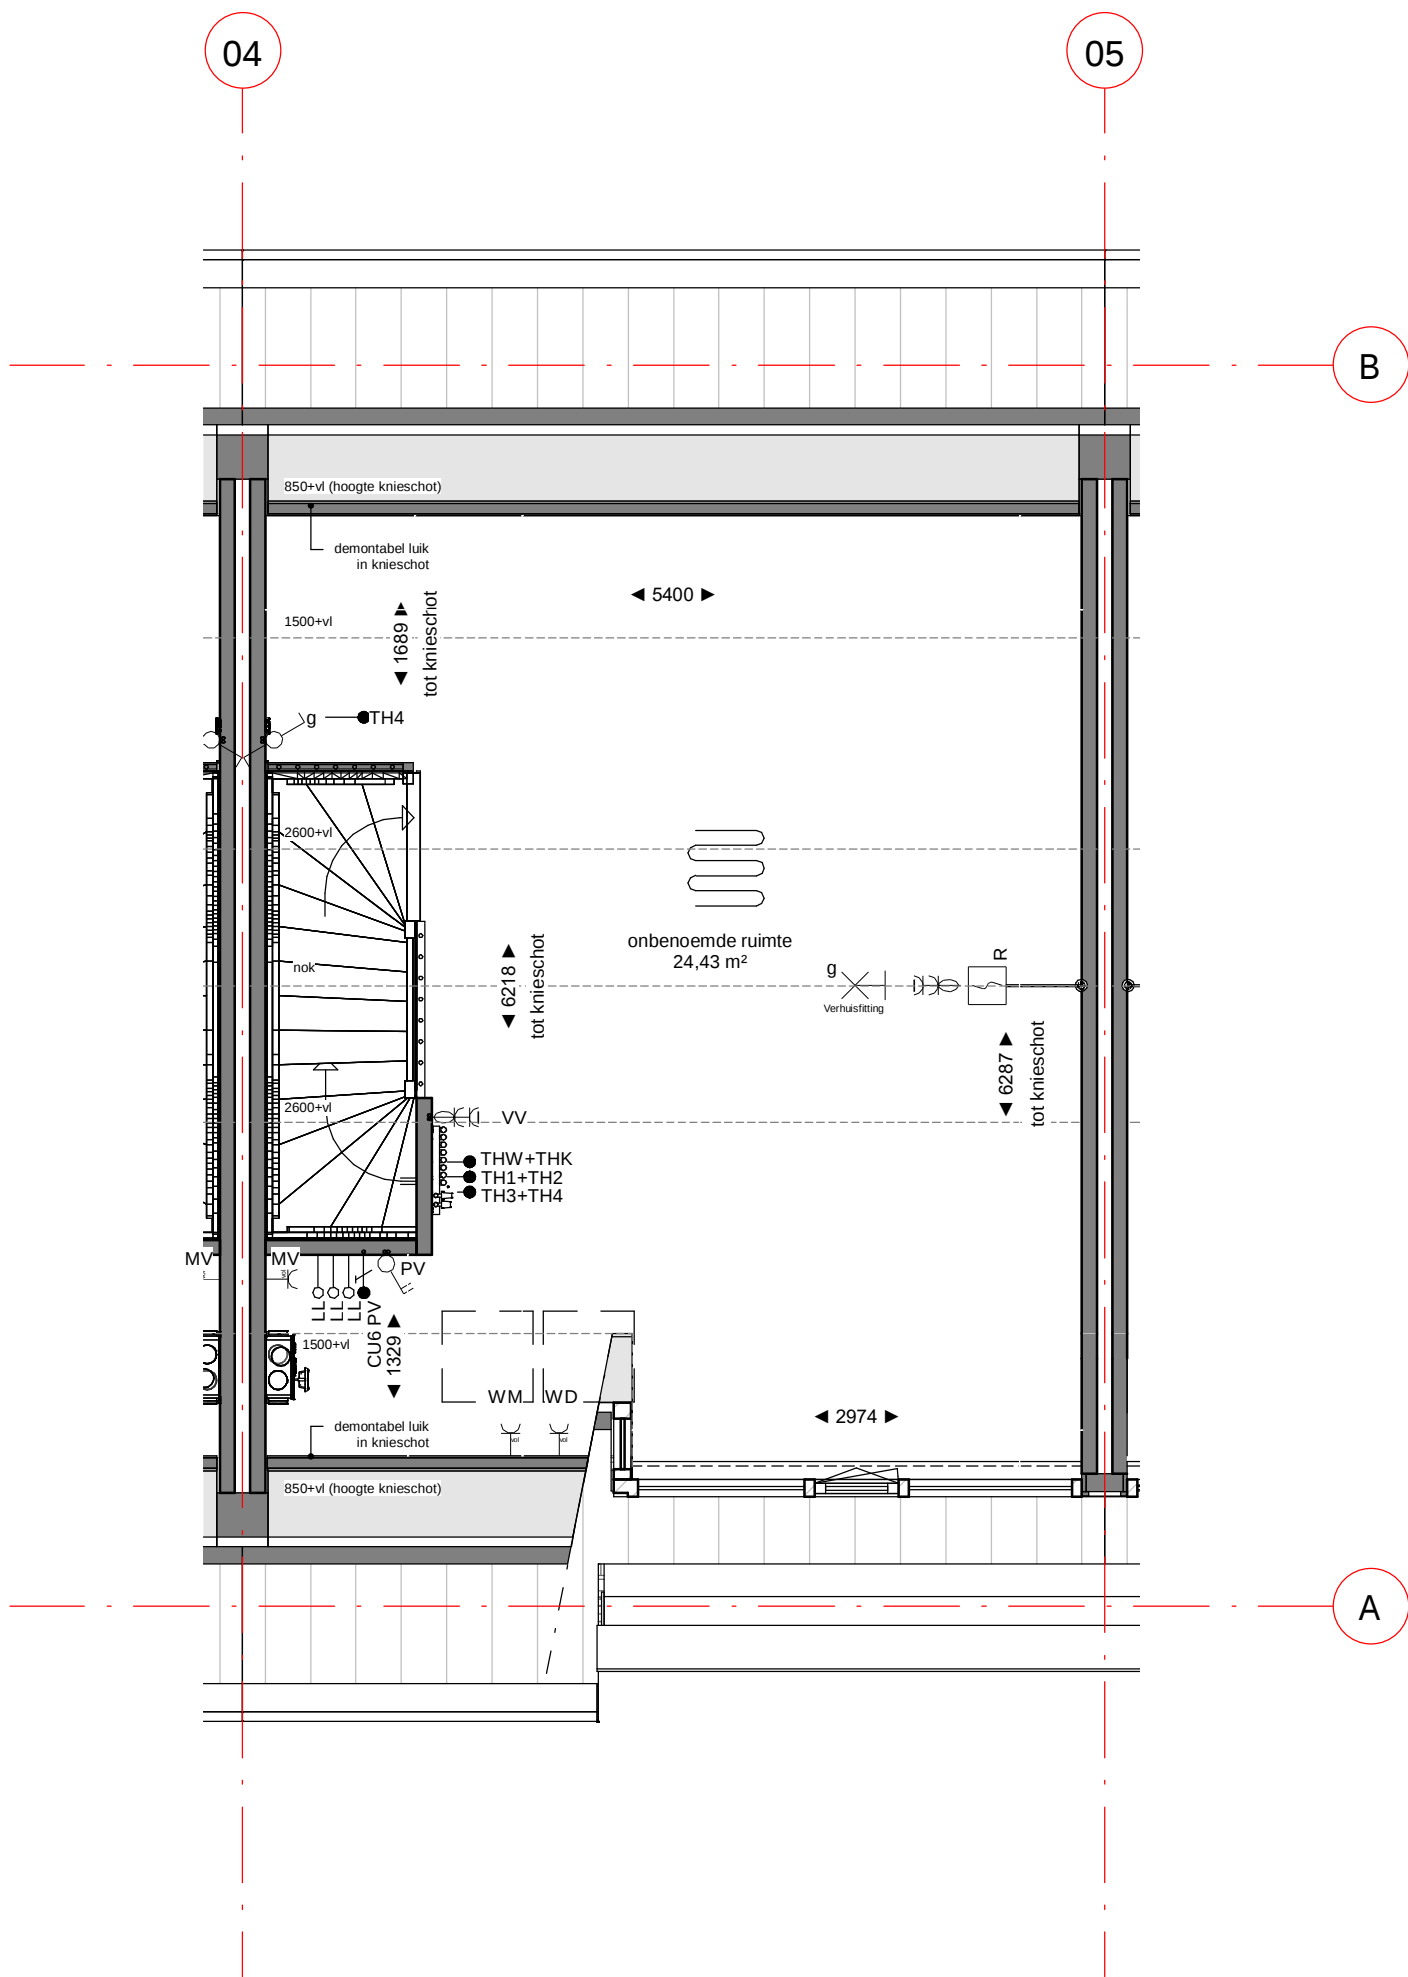

Dura Vermeer Bouw Zuid West BV
Rotterdam Airportplein 21
3045 AP Rotterdam
Postbus 1986
3000 BZ Rotterdam
Telefoon: (010) 280 85 00
E-mail: dvb-zw@duravermeer.nl

tek. nr	: VK-052-02	fase	: 3b Verkoop
gezien	: EV/DB	datum	: 11-10-2022
getekend	: AE/VT	gewijzigd	:
afmeting	: A3	wijzigingsnummer	:
project	: 83 woningen Zuiderhof fase 3		
onderdeel	: 2e verdieping bouwnummer 52 Blok 6		
			schaal 1:50 status DEFINITIEF projectnummer 4707

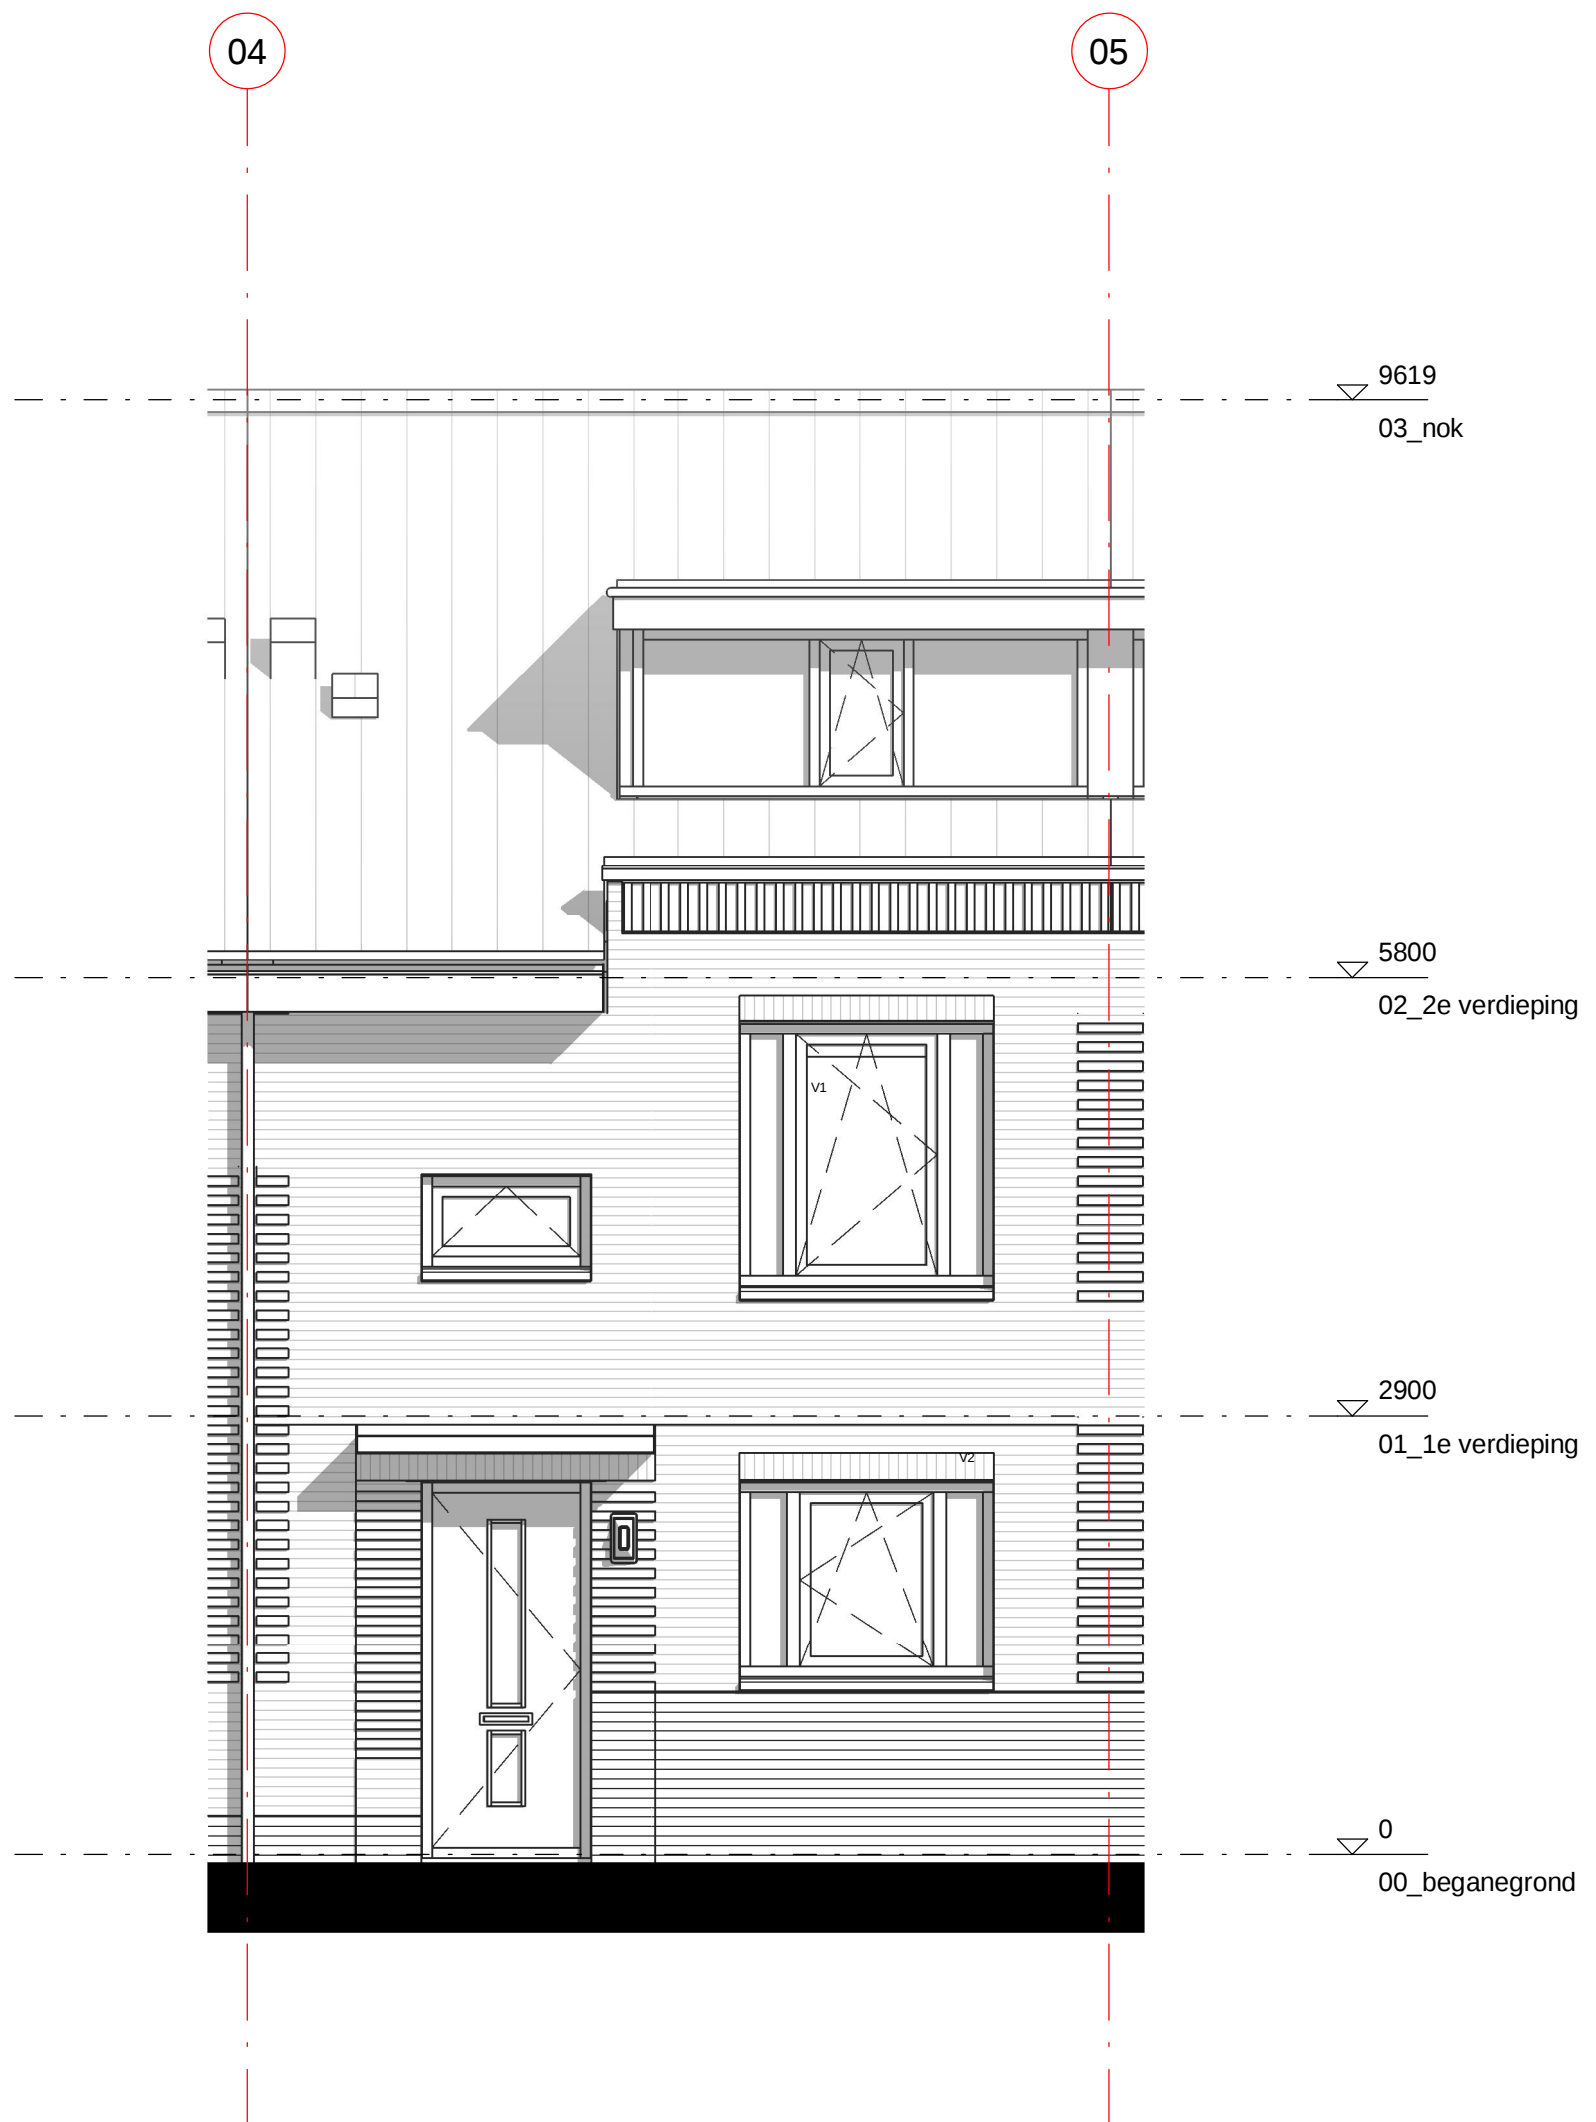


Dura Vermeer Bouw Zuid West BV
Rotterdam Airportplein 21
3045 AP Rotterdam
Postbus 1986
3000 BZ Rotterdam
Telefoon: (010) 280 85 00
E-mail: dvb-zw@duravermeer.nl

tek. nr	: VK-052-03	fase	: 3b Verkoop
gezien	: EV/DB	datum	: 11-10-2022
getekend	: AE/VT	gewijzigd	:
afmeting	: A3	wijzigingsnummer	:
project	: 83 woningen Zuiderhof fase 3		
onderdeel	: voorgevel bnr 52 Blok 6		
			schaal 1:50 status DEFINITIEF projectnummer 4707




Dura Vermeer Bouw Zuid West BV
Rotterdam Airportplein 21
3045 AP Rotterdam
Postbus 1986
3000 BZ Rotterdam
Telefoon: (010) 280 85 00
E-mail: dvb-zw@duravermeer.nl

tek. nr	: VK-052-04	fase	: 3b Verkoop
gezien	: EV/DB	datum	: 11-10-2022
getekend	: AE/VT	gewijzigd	:
afmeting	: A3	wijzigingsnummer	:
project	83 woningen Zuiderhof fase 3		
onderdeel	achtergevel bnr 52 Blok 6		
			schaal 1:50 status DEFINITIEF projectnummer 4707

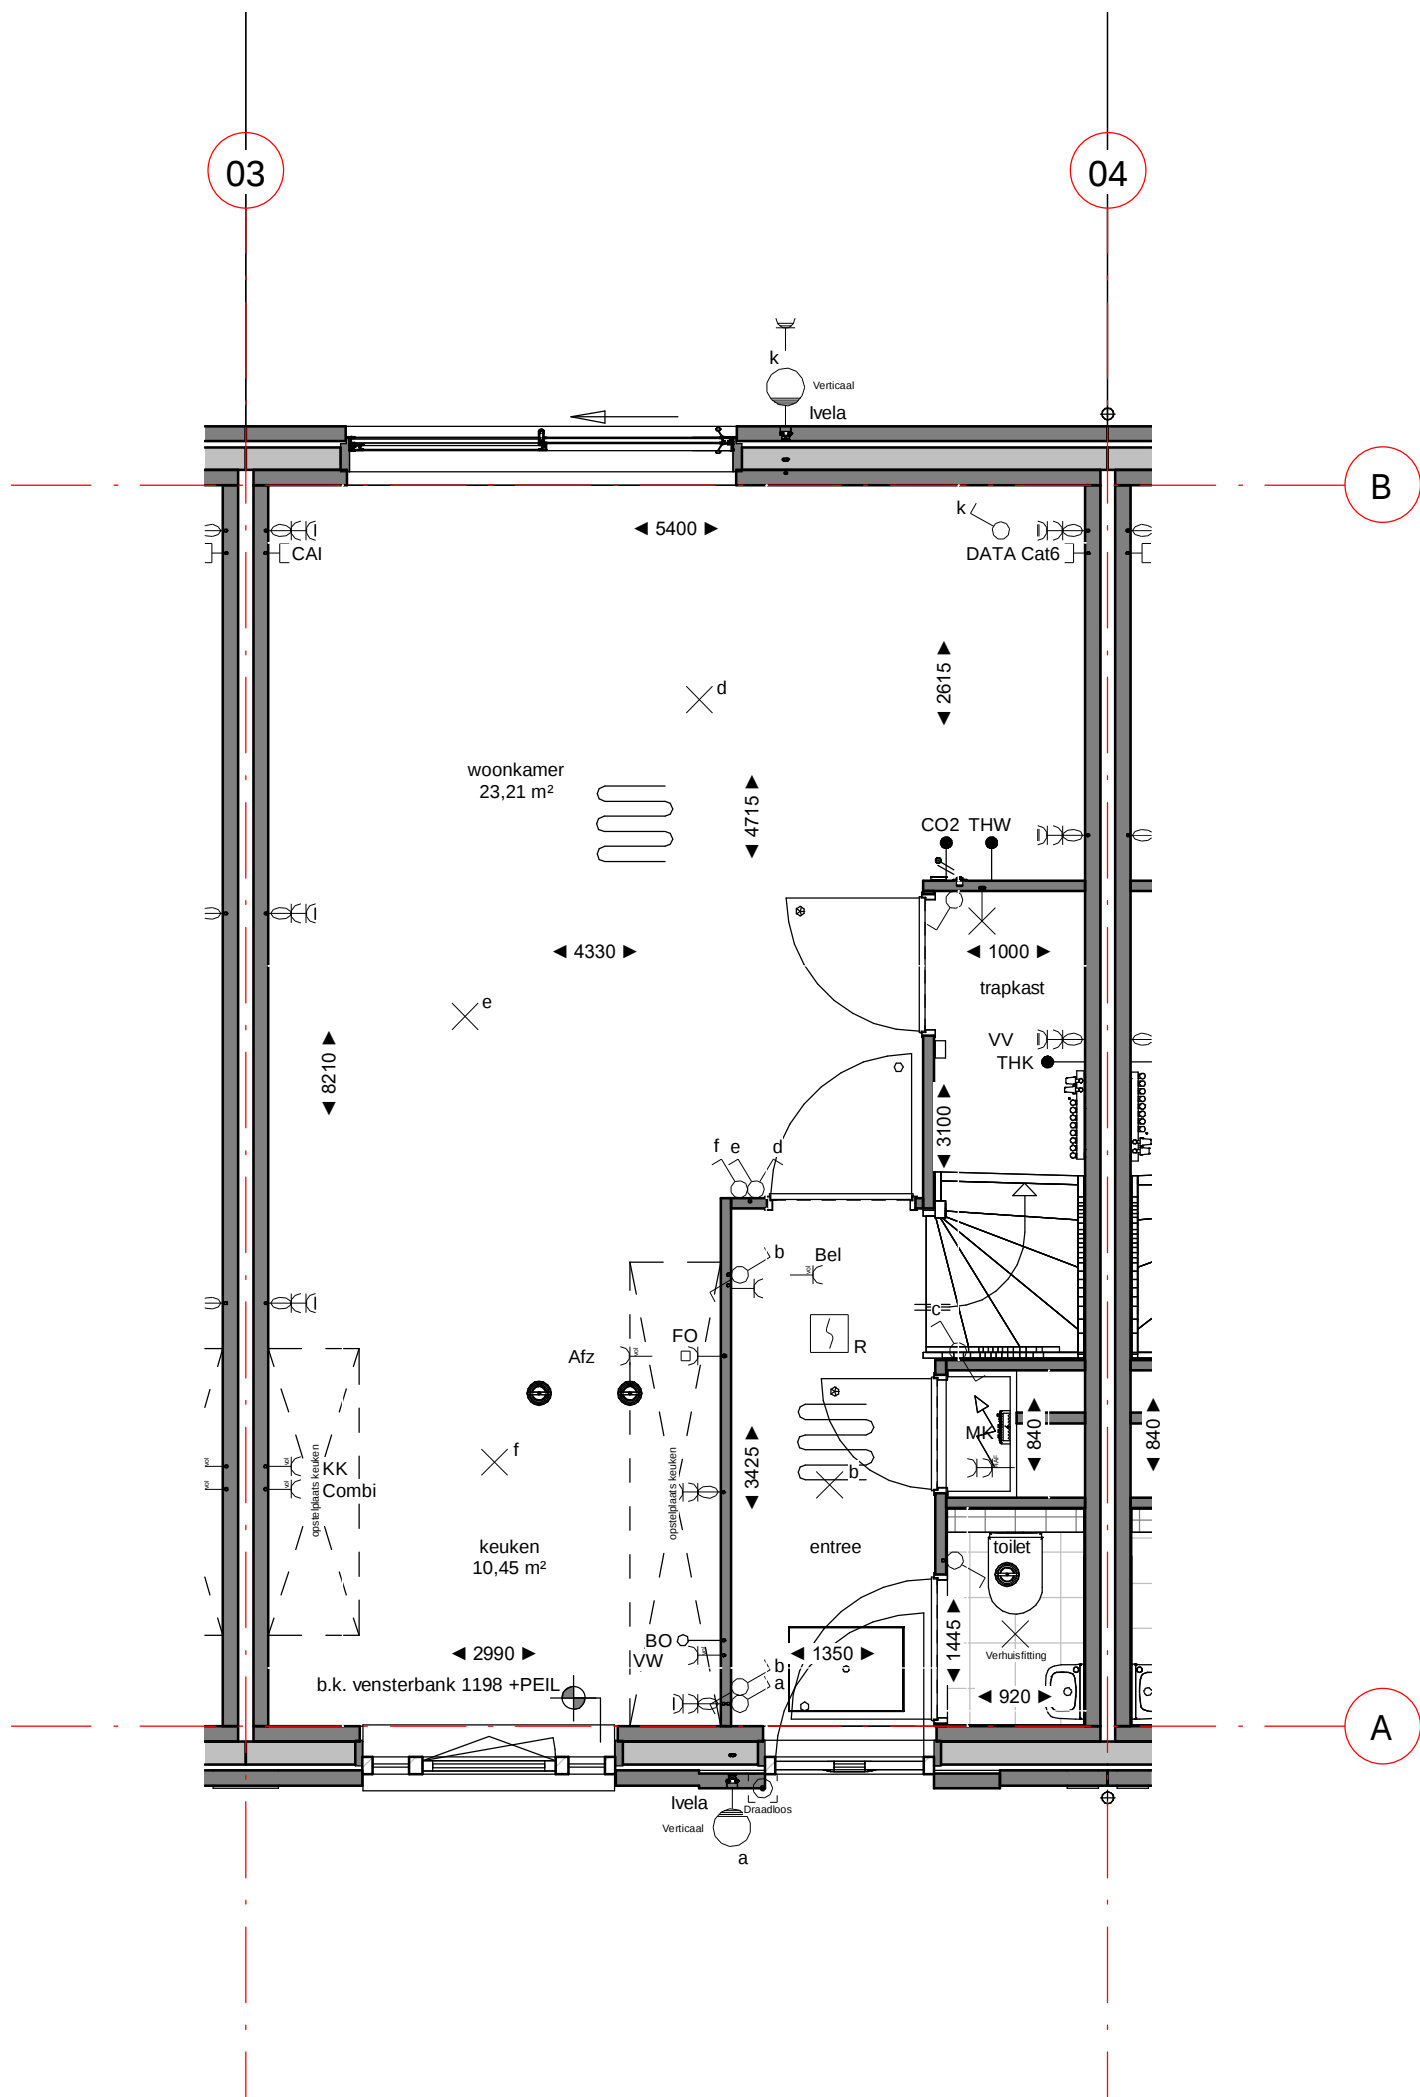

Dura Vermeer Bouw Zuid West BV
Rotterdam Airportplein 21
3045 AP Rotterdam
Postbus 1986
3000 BZ Rotterdam
Telefoon: (010) 280 85 00
E-mail: dvb-zw@duravermeer.nl


tek. nr	: VK-053-00	fase	: 3b Verkoop
gezien	: EV/DB	datum	: 11-10-2022
getekend	: AE/VT	gewijzigd	:
afmeting	: A3	wijzigingsnummer	:
project	: 83 woningen Zuiderhof fase 3		
onderdeel	: Begane grond bouwnummer 53 Blok 6		
			schaal 1:50 status DEFINITIEF projectnummer 4707

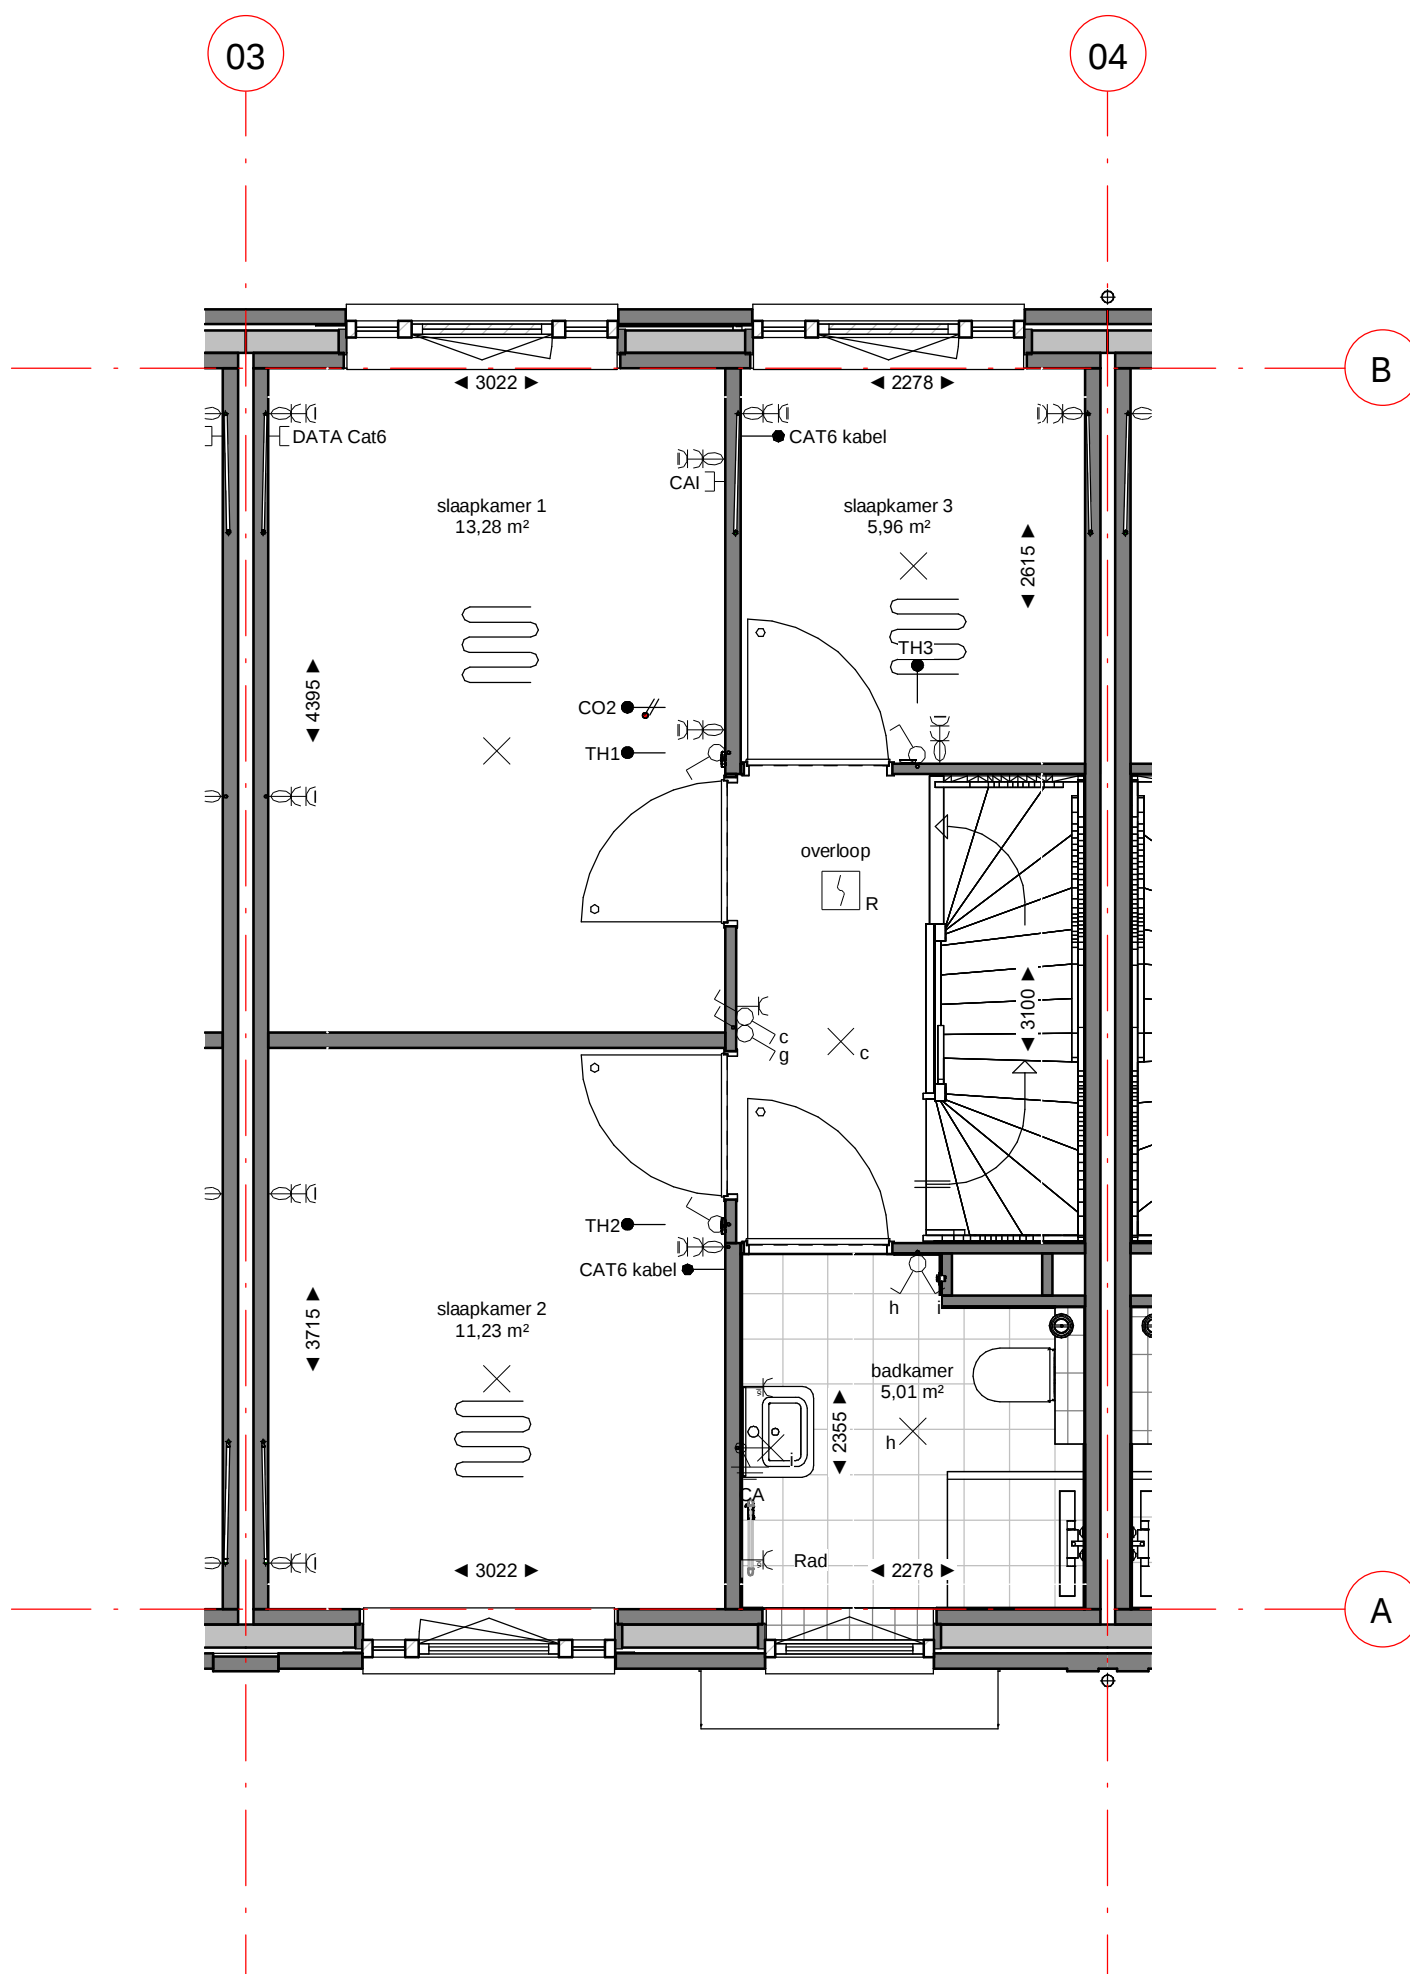

Dura Vermeer Bouw Zuid West BV
Rotterdam Airportplein 21
3045 AP Rotterdam
Postbus 1986
3000 BZ Rotterdam
Telefoon: (010) 280 85 00
E-mail: dvb-zw@duravermeer.nl


tek. nr	: VK-053-01	fase	: 3b Verkoop
gezien	: EV/DB	datum	: 11-10-2022
getekend	: AE/VT	gewijzigd	:
afmeting	: A3	wijzigingsnummer	:
project	: 83 woningen Zuiderhof fase 3		
onderdeel	: 1e verdieping bouwnummer 53 Blok 6		

schaal
1:50
status
DEFINITIEF
projectnummer
4707

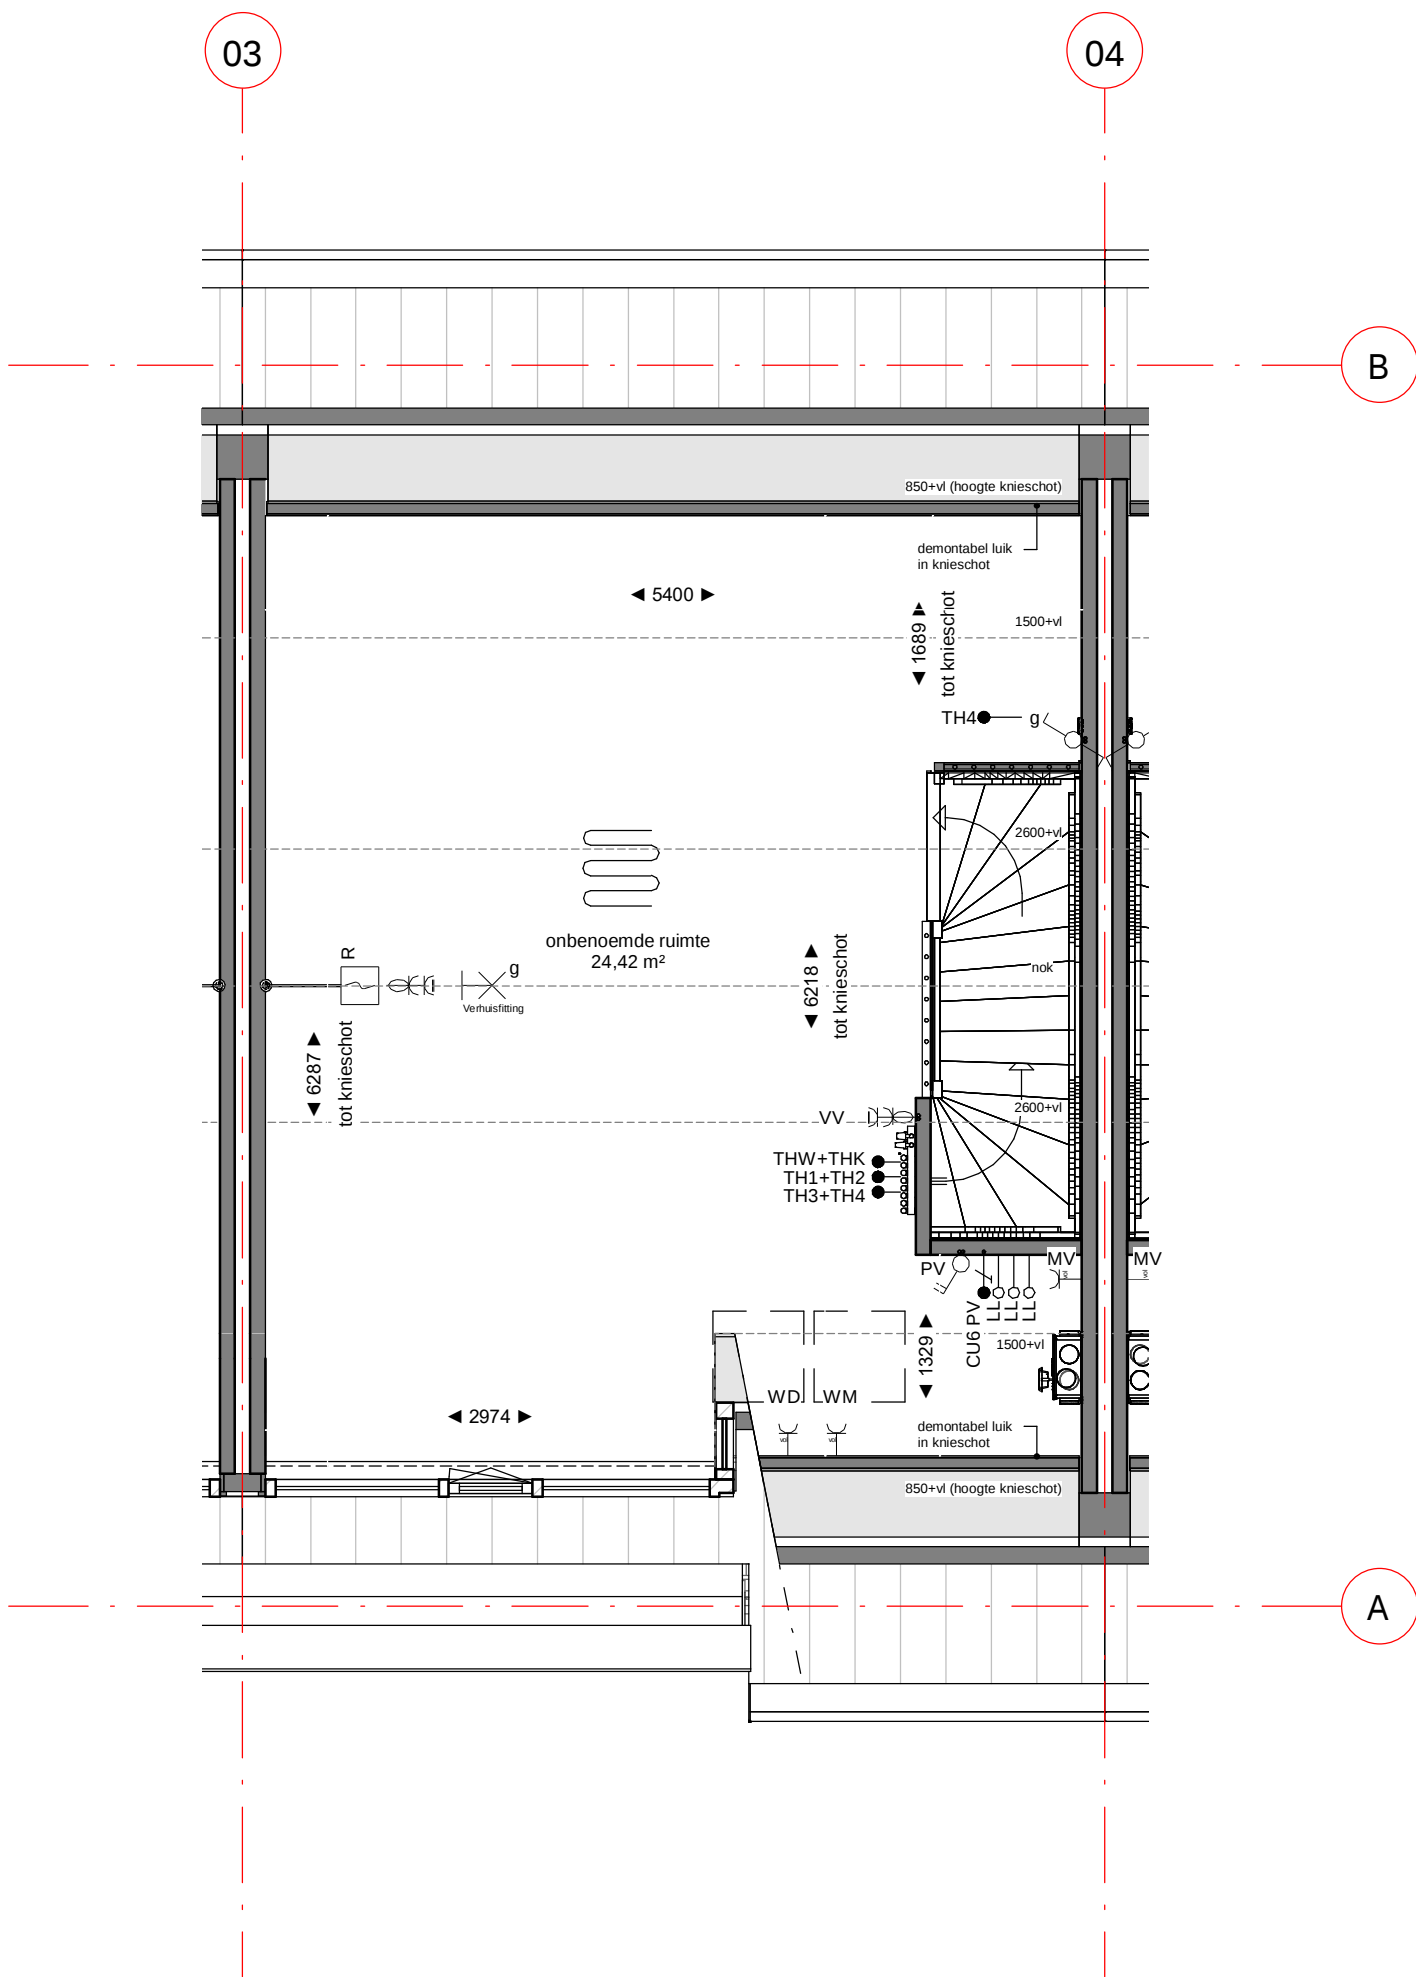

Dura Vermeer Bouw Zuid West BV
Rotterdam Airportplein 21
3045 AP Rotterdam
Postbus 1986
3000 BZ Rotterdam
Telefoon: (010) 280 85 00
E-mail: dvb-zw@duravermeer.nl

tek. nr	: VK-053-02	fase	: 3b Verkoop
gezien	: EV/DB	datum	: 11-10-2022
getekend	: AE/VT	gewijzigd	:
afmeting	: A3	wijzigingsnummer	:
project	83 woningen Zuiderhof fase 3		
onderdeel	2e verdieping bouwnummer 53 Blok 6		
			schaal 1:50 status DEFINITIEF projectnummer 4707

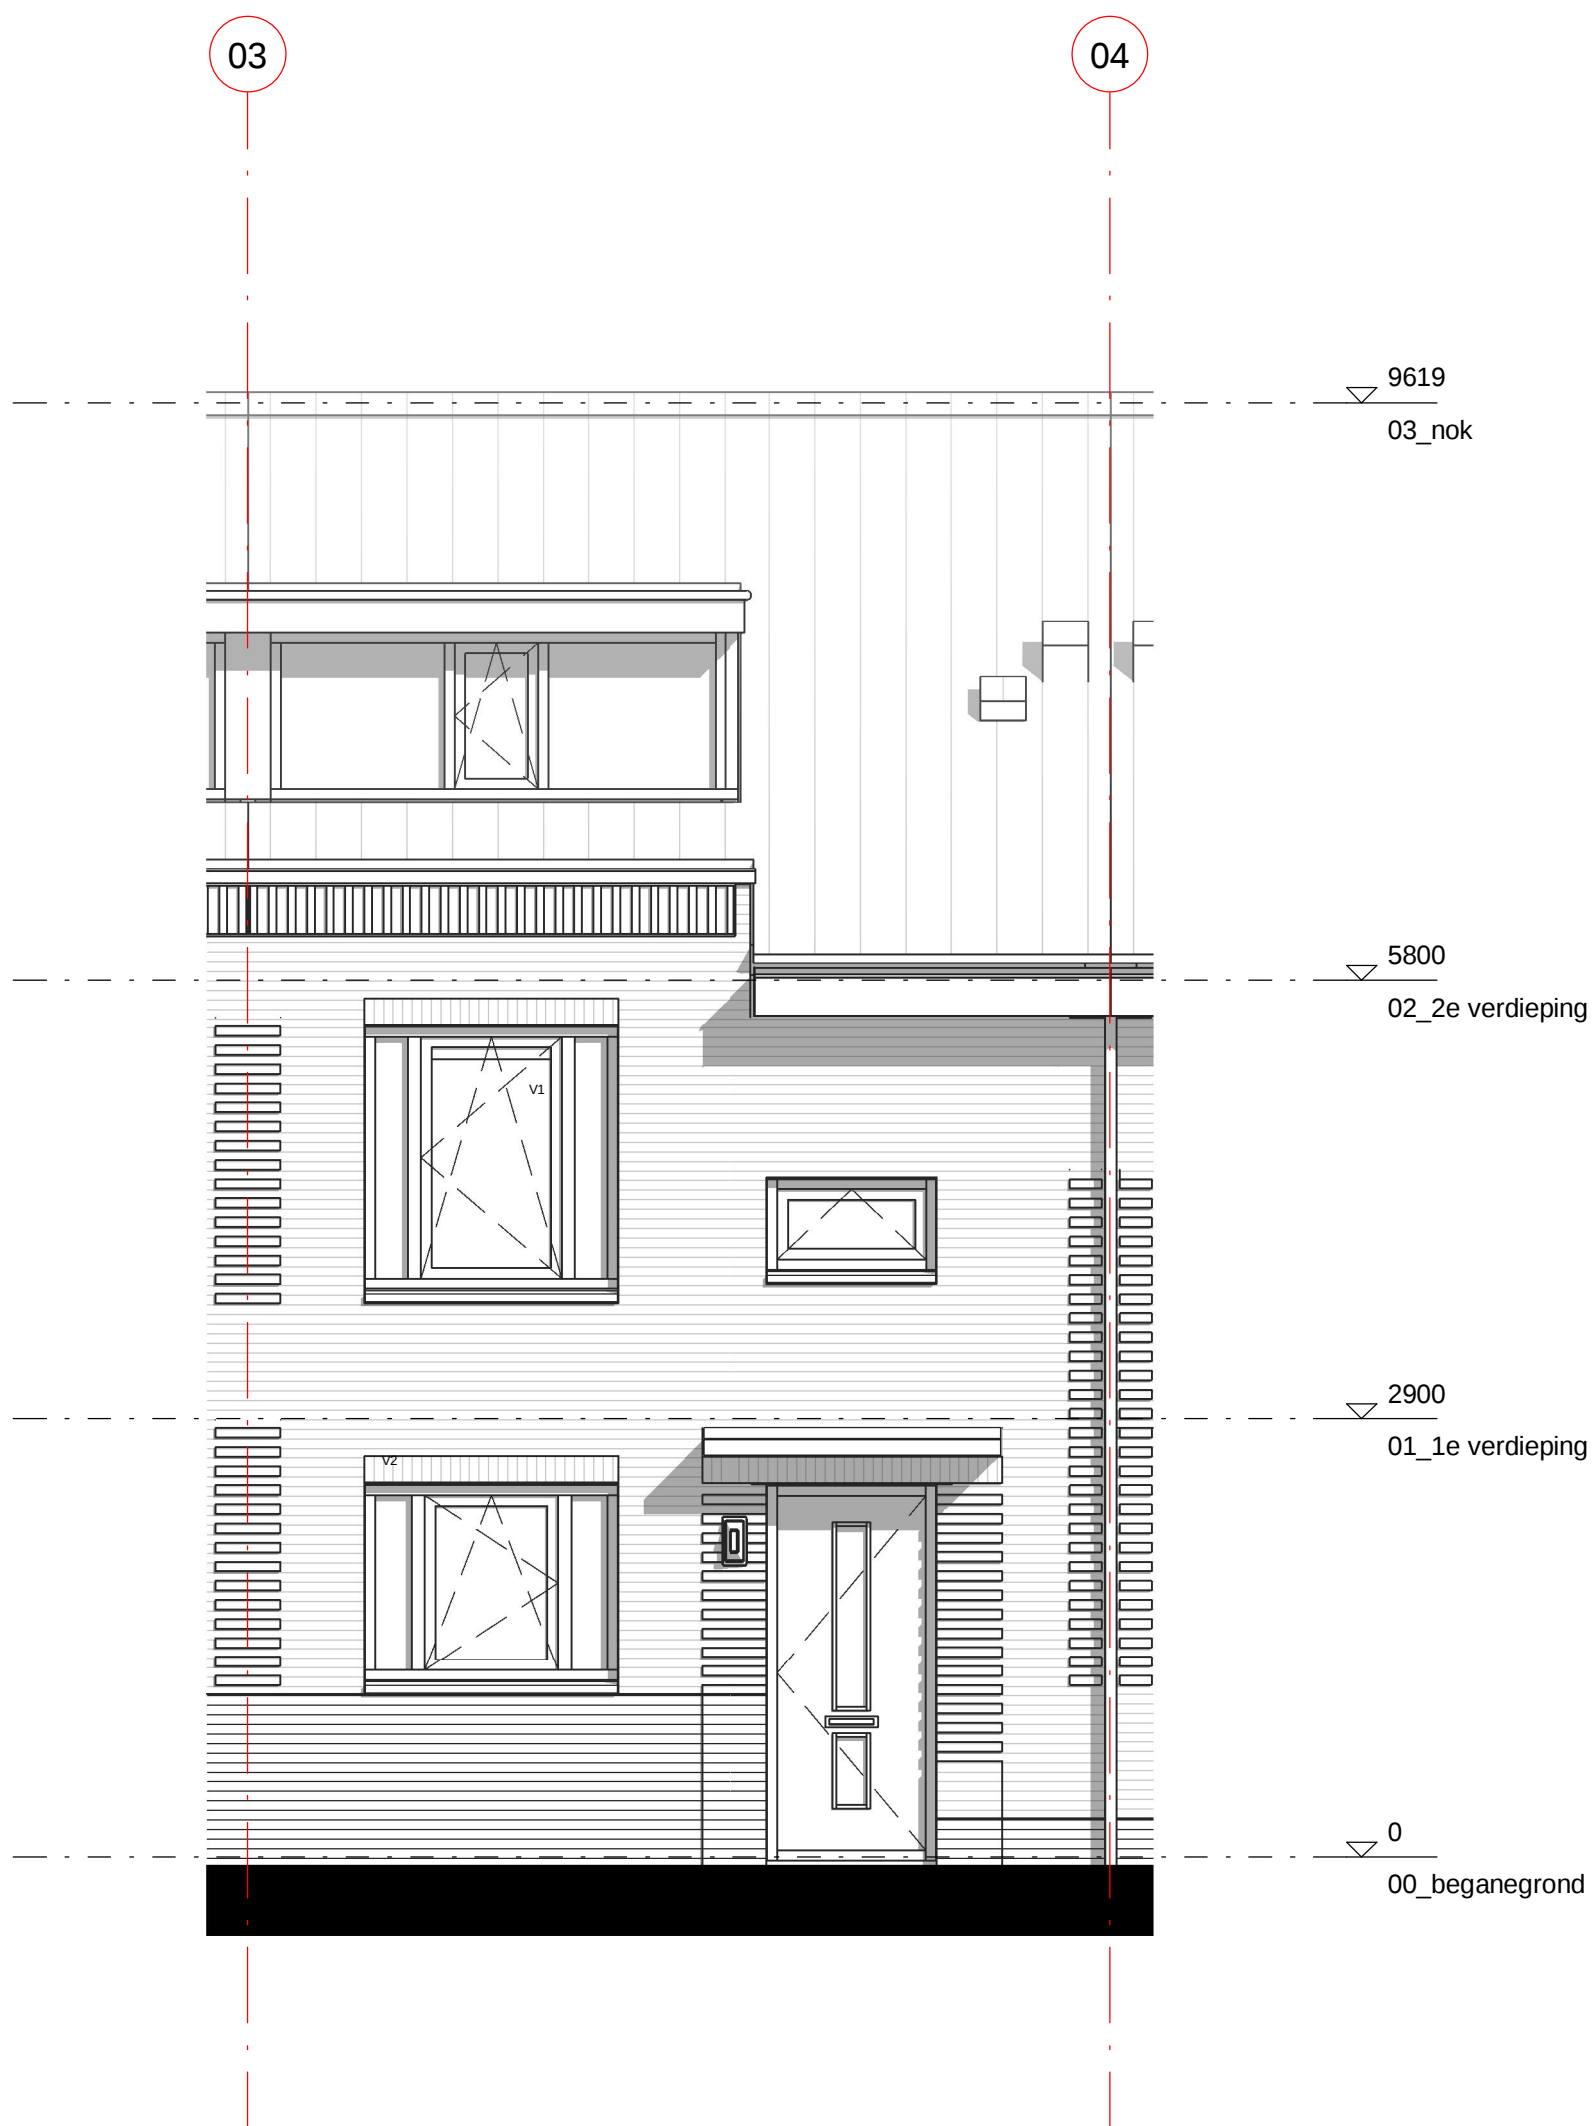

Dura Vermeer Bouw Zuid West BV
Rotterdam Airportplein 21
3045 AP Rotterdam
Postbus 1986
3000 BZ Rotterdam
Telefoon: (010) 280 85 00
E-mail: dvb-zw@duravermeer.nl

tek. nr	: VK-053-03	fase	: 3b Verkoop
gezien	: EV/DB	datum	: 11-10-2022
getekend	: AE/VT	gewijzigd	:
afmeting	: A3	wijzigingsnummer	:
project	: 83 woningen Zuiderhof fase 3		
onderdeel	: voorgevel bnr 53 Blok 6		
			schaal 1:50 status DEFINITIEF projectnummer 4707


04

03




Dura Vermeer Bouw Zuid West BV
Rotterdam Airportplein 21
3045 AP Rotterdam
Postbus 1986
3000 BZ Rotterdam
Telefoon: (010) 280 85 00
E-mail: dvb-zw@duravermeer.nl

tek. nr	: VK-053-04	fase	: 3b Verkoop
gezien	: EV/DB	datum	: 11-10-2022
getekend	: AE/VT	gewijzigd	:
afmeting	: A3	wijzigingsnummer	:
project	: 83 woningen Zuiderhof fase 3		
onderdeel	: achtergevel bnr 53 Blok 6		
			schaal 1:50 status DEFINITIEF projectnummer 4707

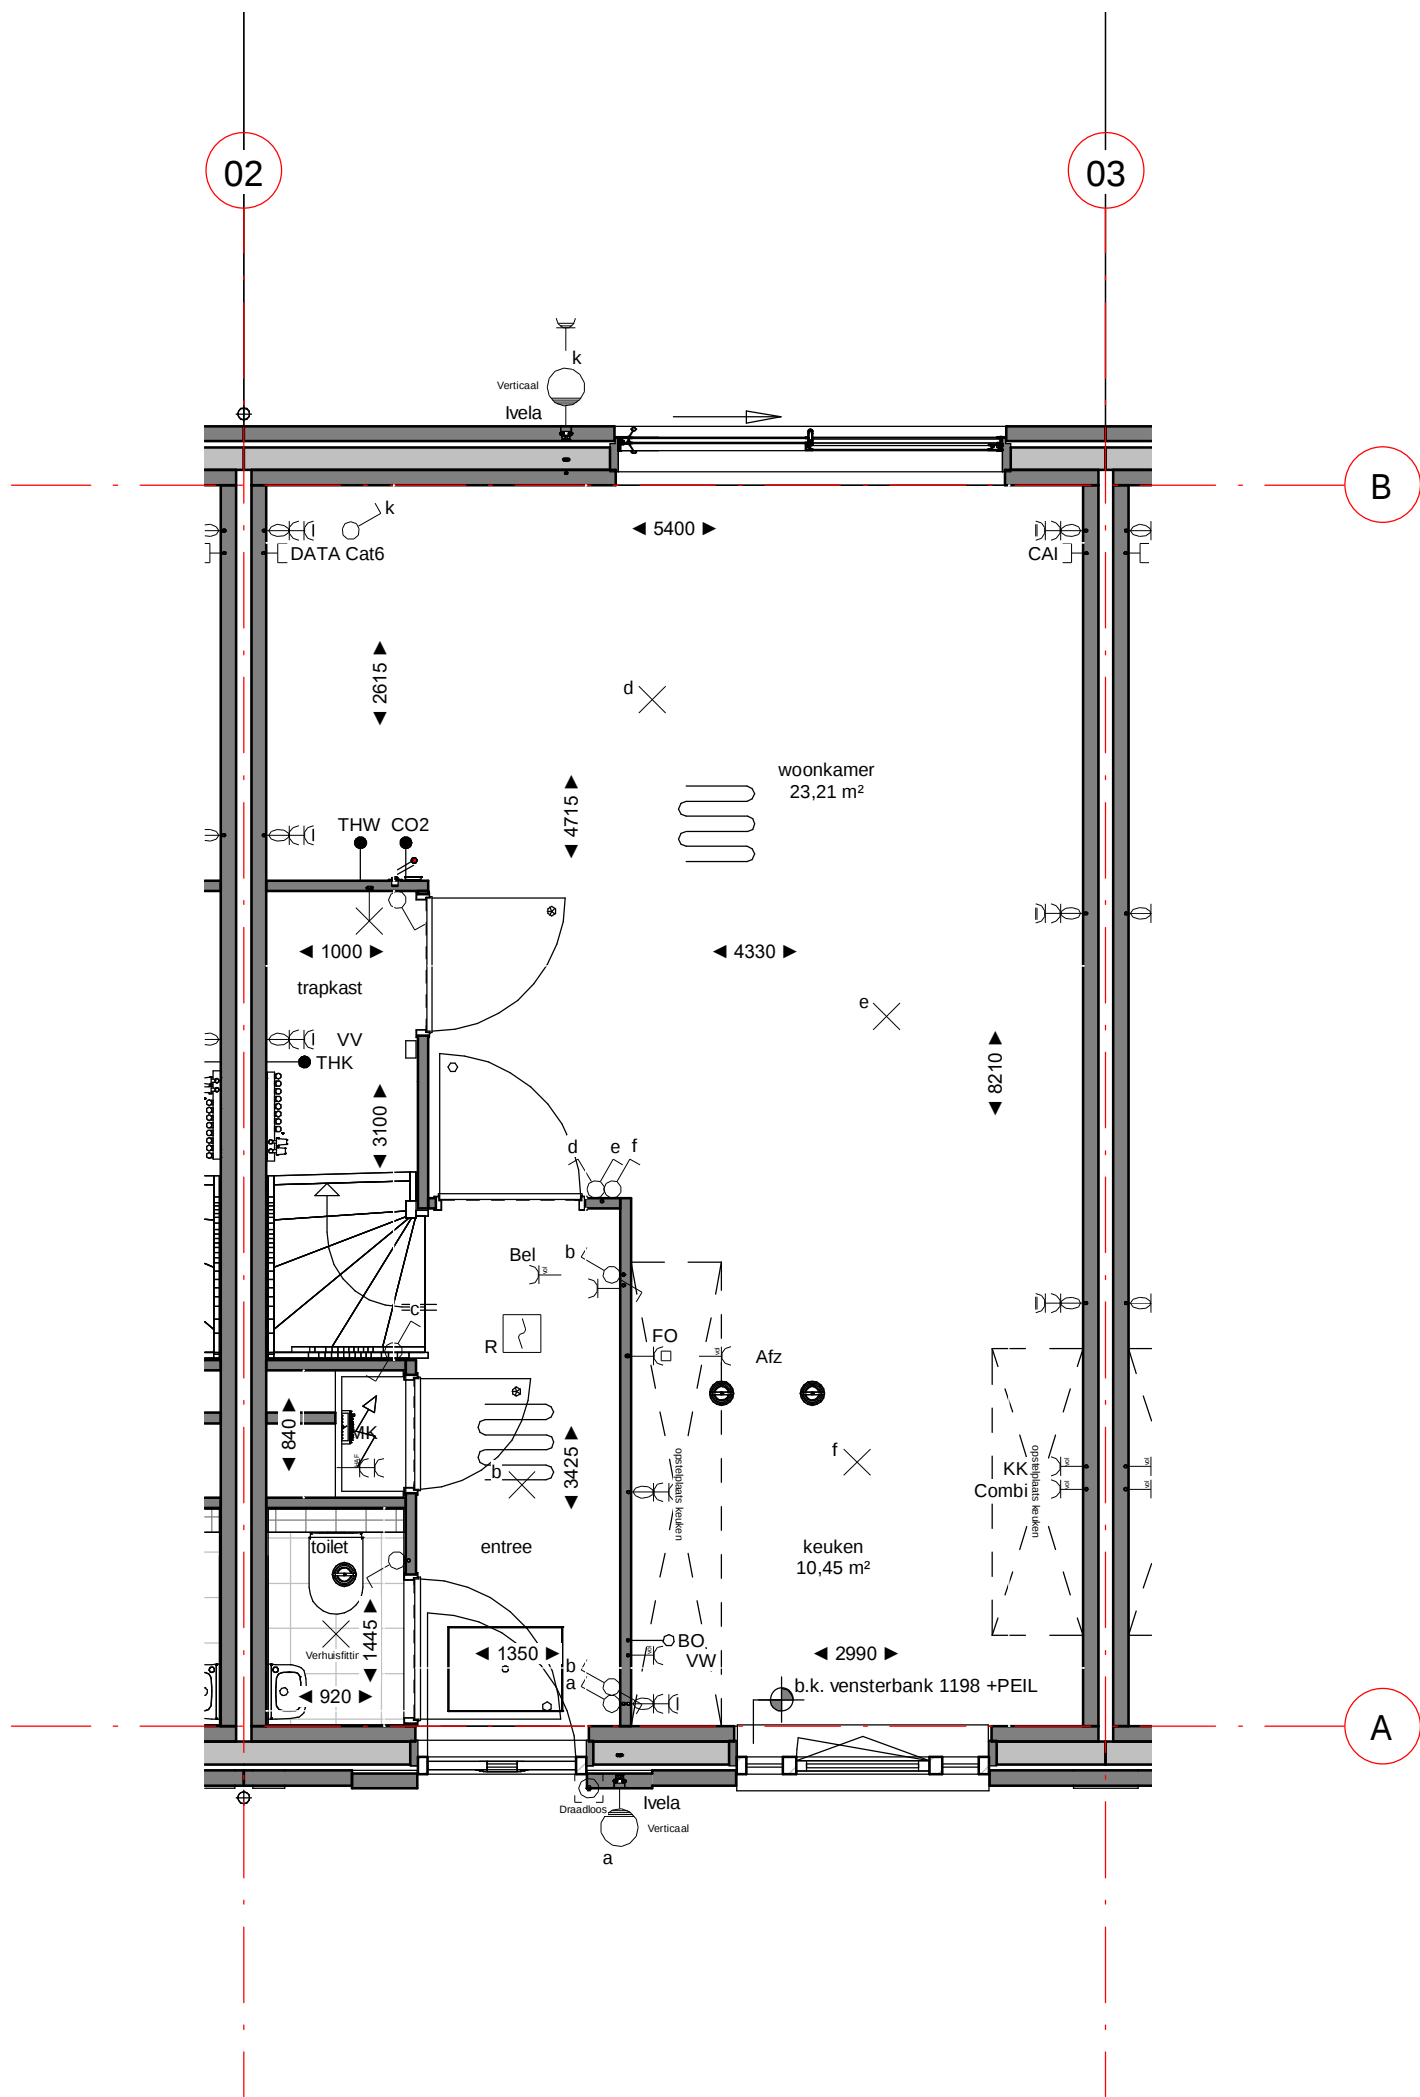


Dura Vermeer Bouw Zuid West BV
Rotterdam Airportplein 21
3045 AP Rotterdam
Postbus 1986
3000 BZ Rotterdam
Telefoon: (010) 280 85 00
E-mail: dvb-zw@duravermeer.nl

tek. nr	: VK-054-00	fase	: 3b Verkoop
gezien	: EV/DB	datum	: 11-10-2022
getekend	: AE/VT	gewijzigd	:
afmeting	: A3	wijzigingsnummer	:
project	: 83 woningen Zuiderhof fase 3		
onderdeel	: Begane grond bouwnummer 54 Blok 6		
			schaal 1:50 status DEFINITIEF projectnummer 4707

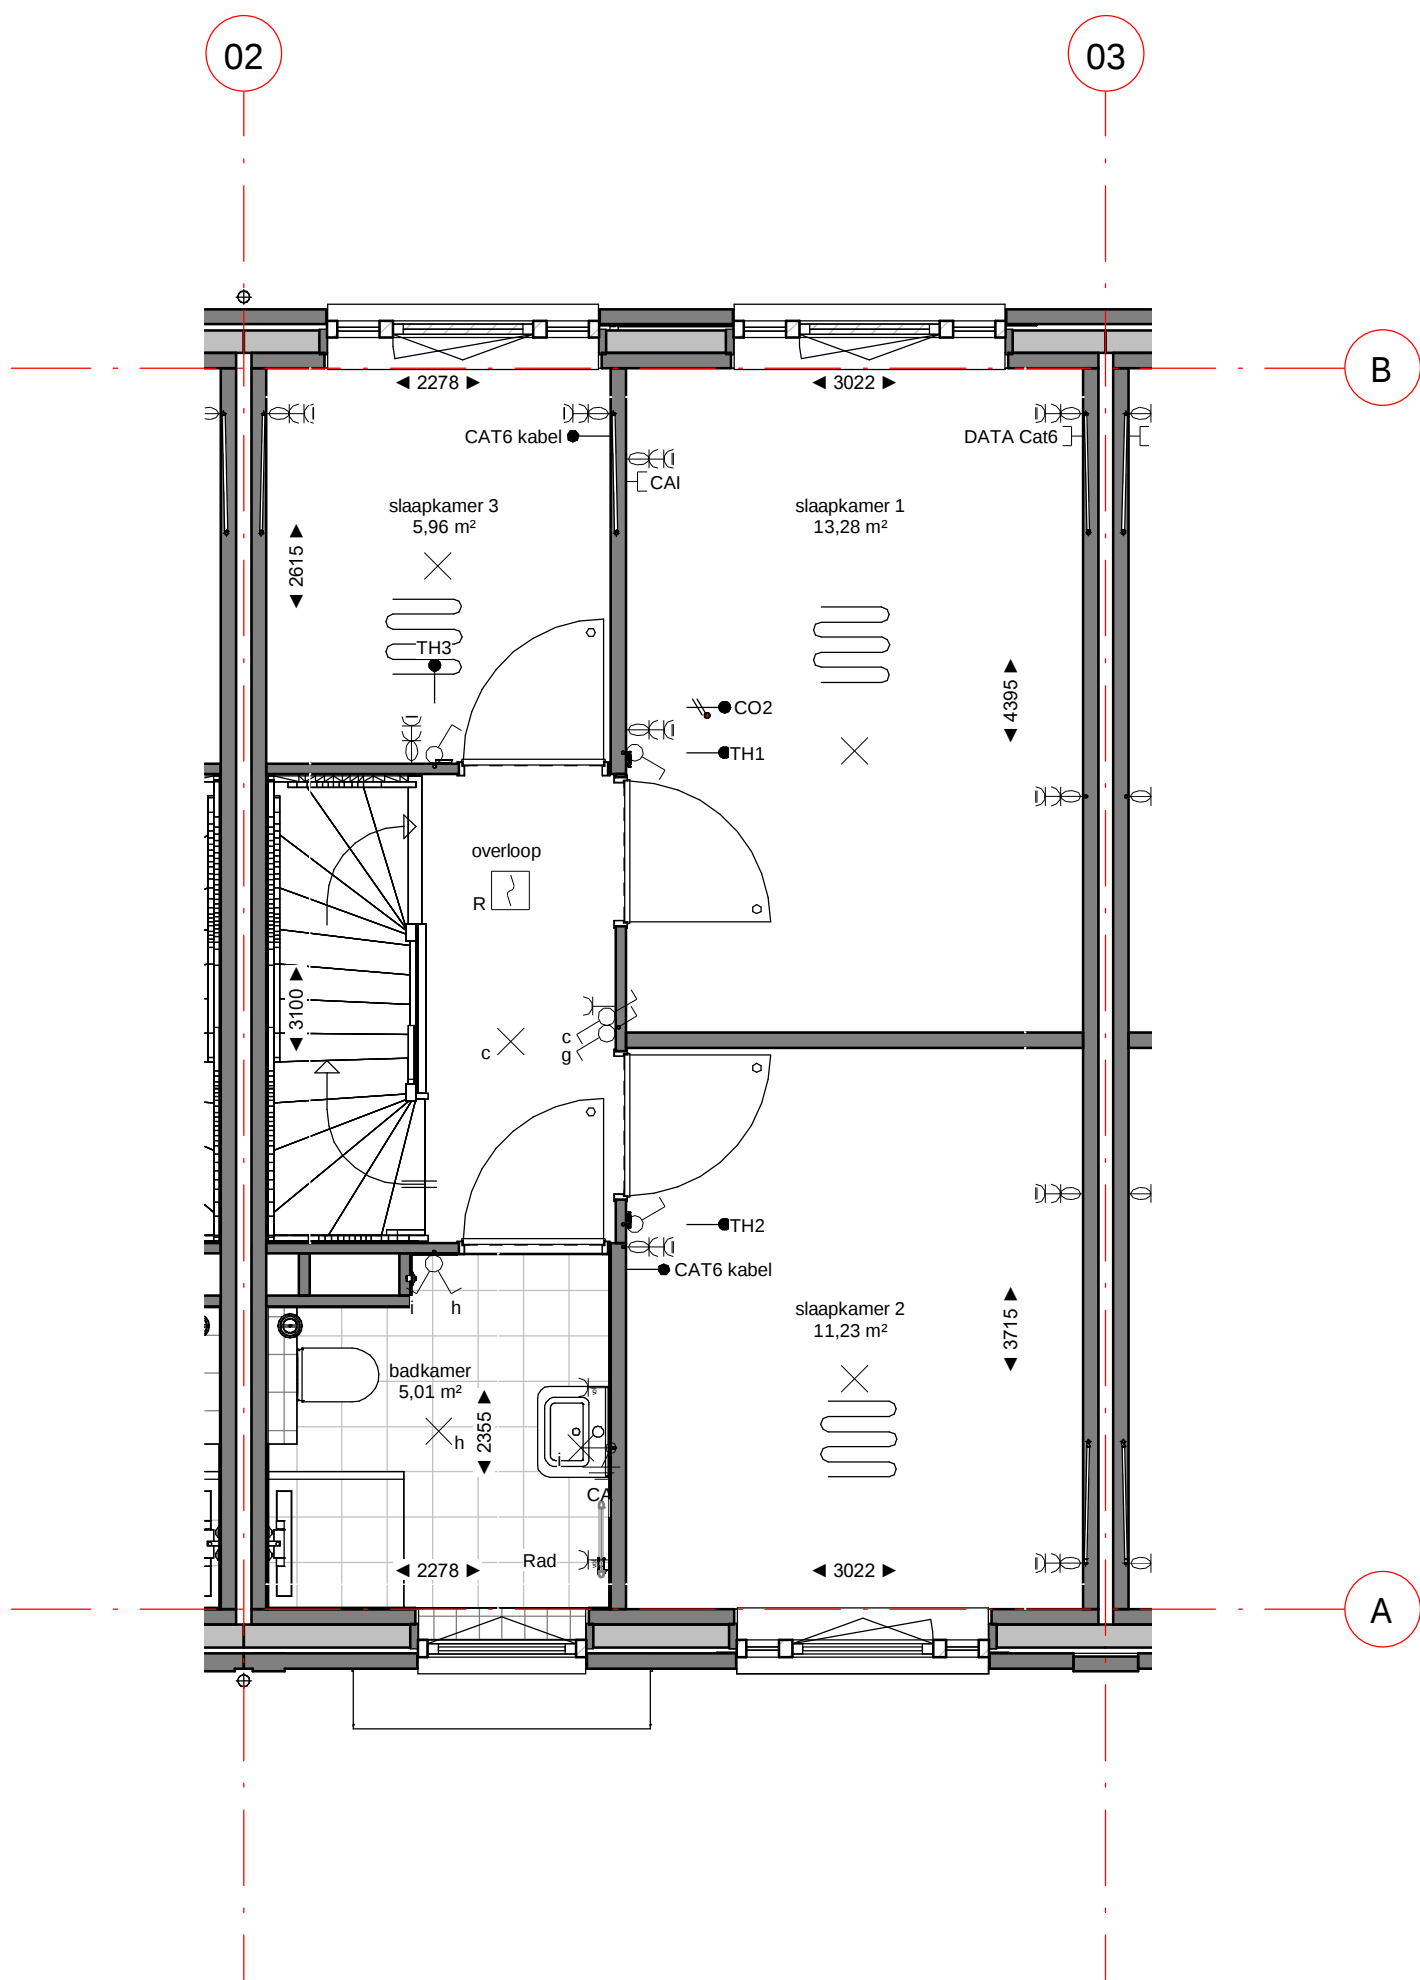


Dura Vermeer Bouw Zuid West BV
Rotterdam Airportplein 21
3045 AP Rotterdam
Postbus 1986
3000 BZ Rotterdam
Telefoon: (010) 280 85 00
E-mail: dvb-zw@duravermeer.nl

tek. nr	: VK-054-01	fase	: 3b Verkoop
gezien	: EV/DB	datum	: 11-10-2022
getekend	: AE/VT	gewijzigd	:
afmeting	: A3	wijzigingsnummer	:
project	: 83 woningen Zuiderhof fase 3		
onderdeel	: 1e verdieping bouwnummer 54 Blok 6		
			schaal 1:50 status DEFINITIEF projectnummer 4707

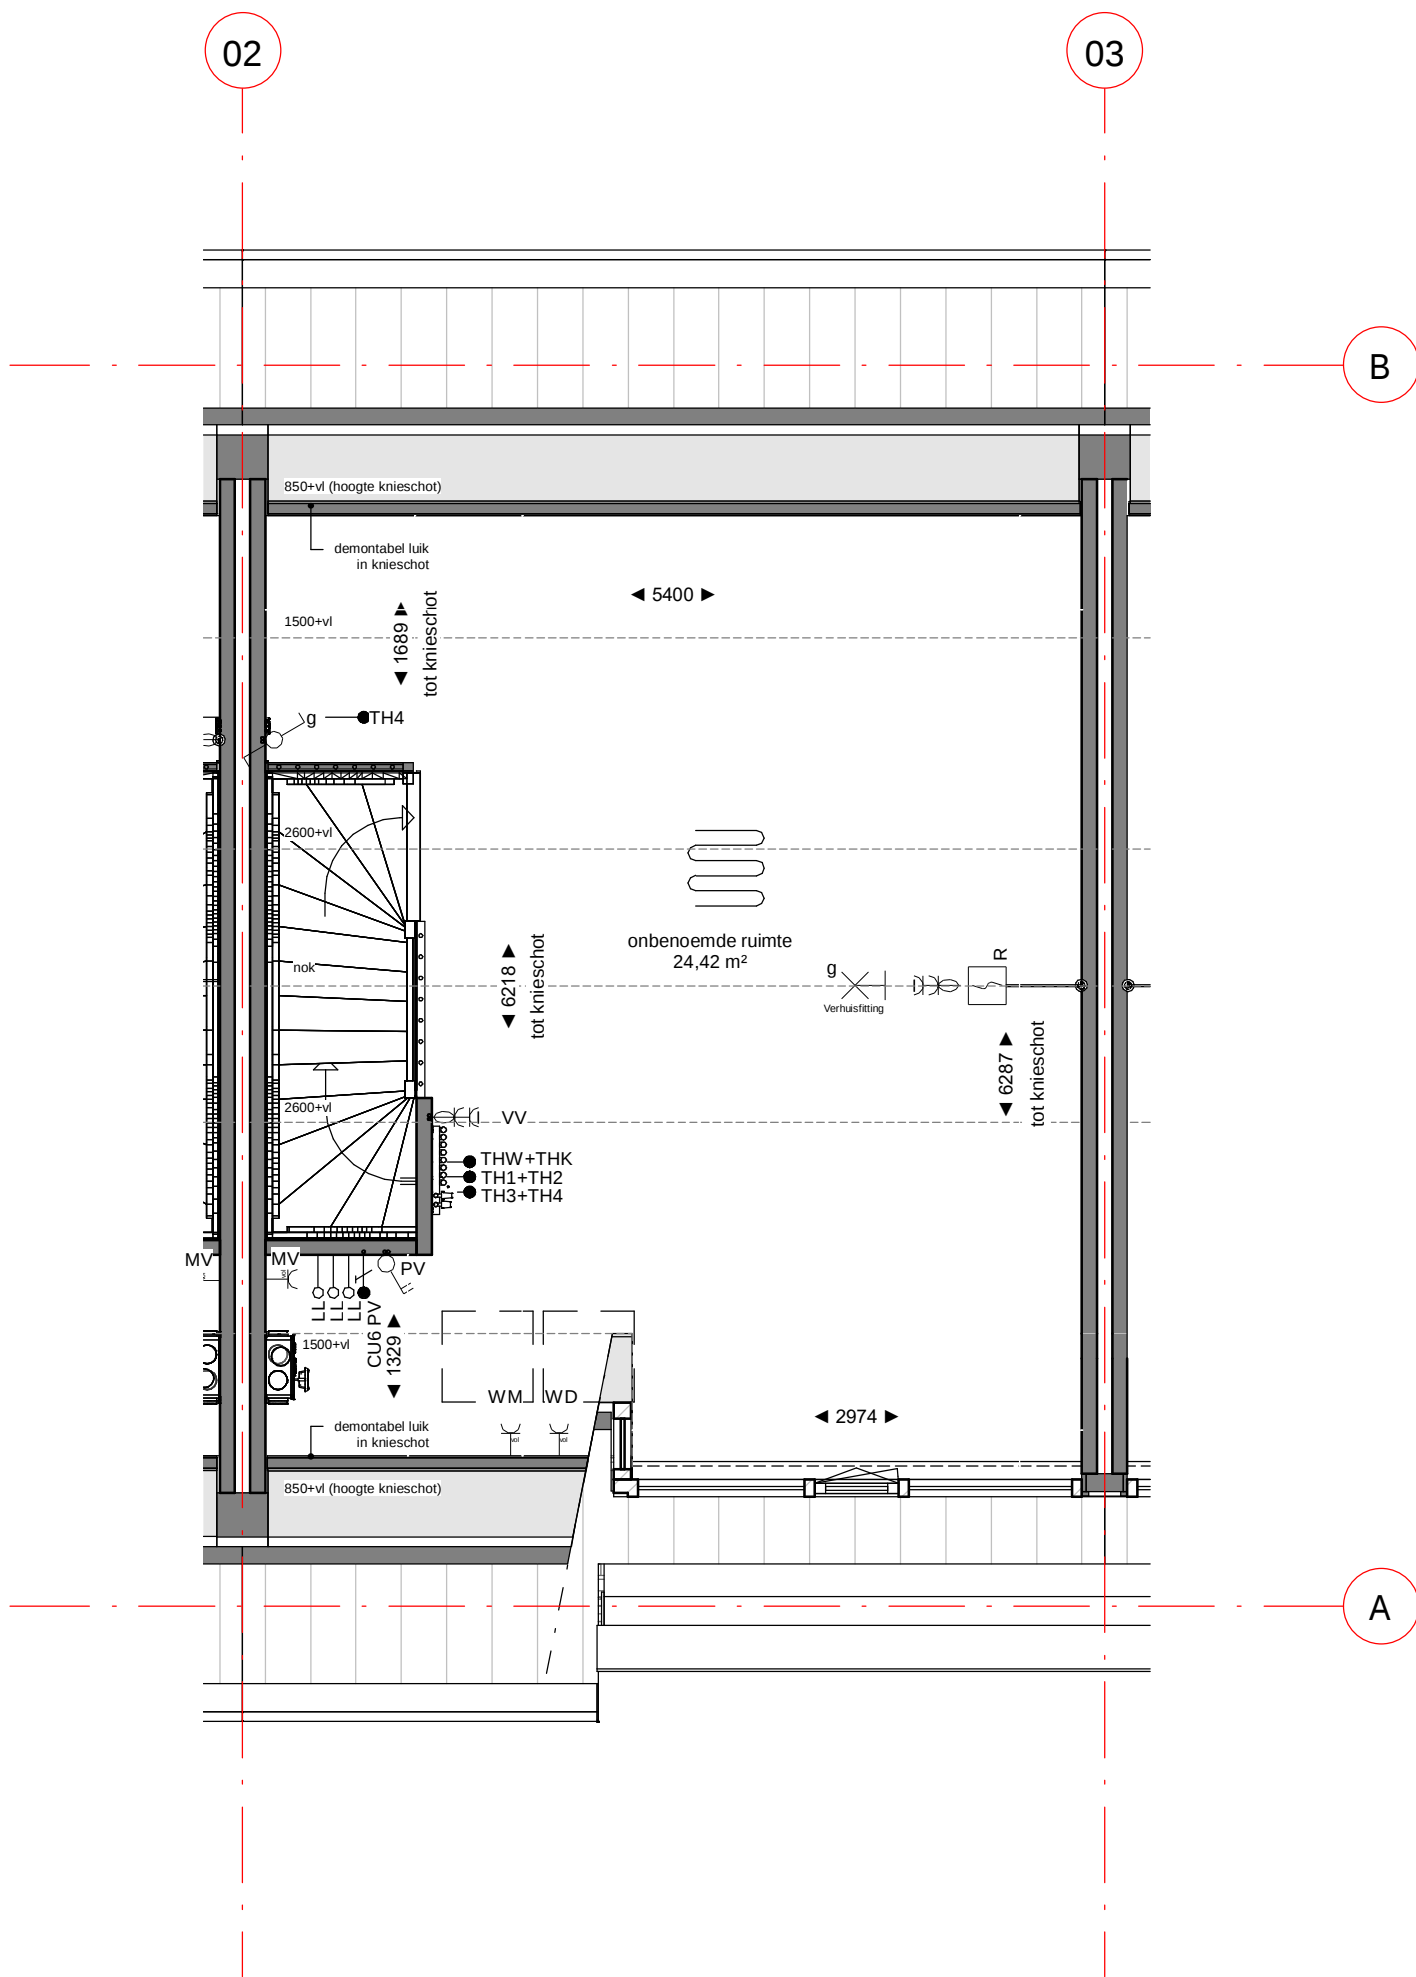

Dura Vermeer Bouw Zuid West BV
Rotterdam Airportplein 21
3045 AP Rotterdam
Postbus 1986
3000 BZ Rotterdam
Telefoon: (010) 280 85 00
E-mail: dvb-zw@duravermeer.nl

tek. nr	: VK-054-02	fase	: 3b Verkoop
gezien	: EV/DB	datum	: 11-10-2022
getekend	: AE/VT	gewijzigd	:
afmeting	: A3	wijzigingsnummer	:
project	: 83 woningen Zuiderhof fase 3		
onderdeel	: 2e verdieping bouwnummer 54 Blok 6		
			schaal 1:50 status DEFINITIEF projectnummer 4707

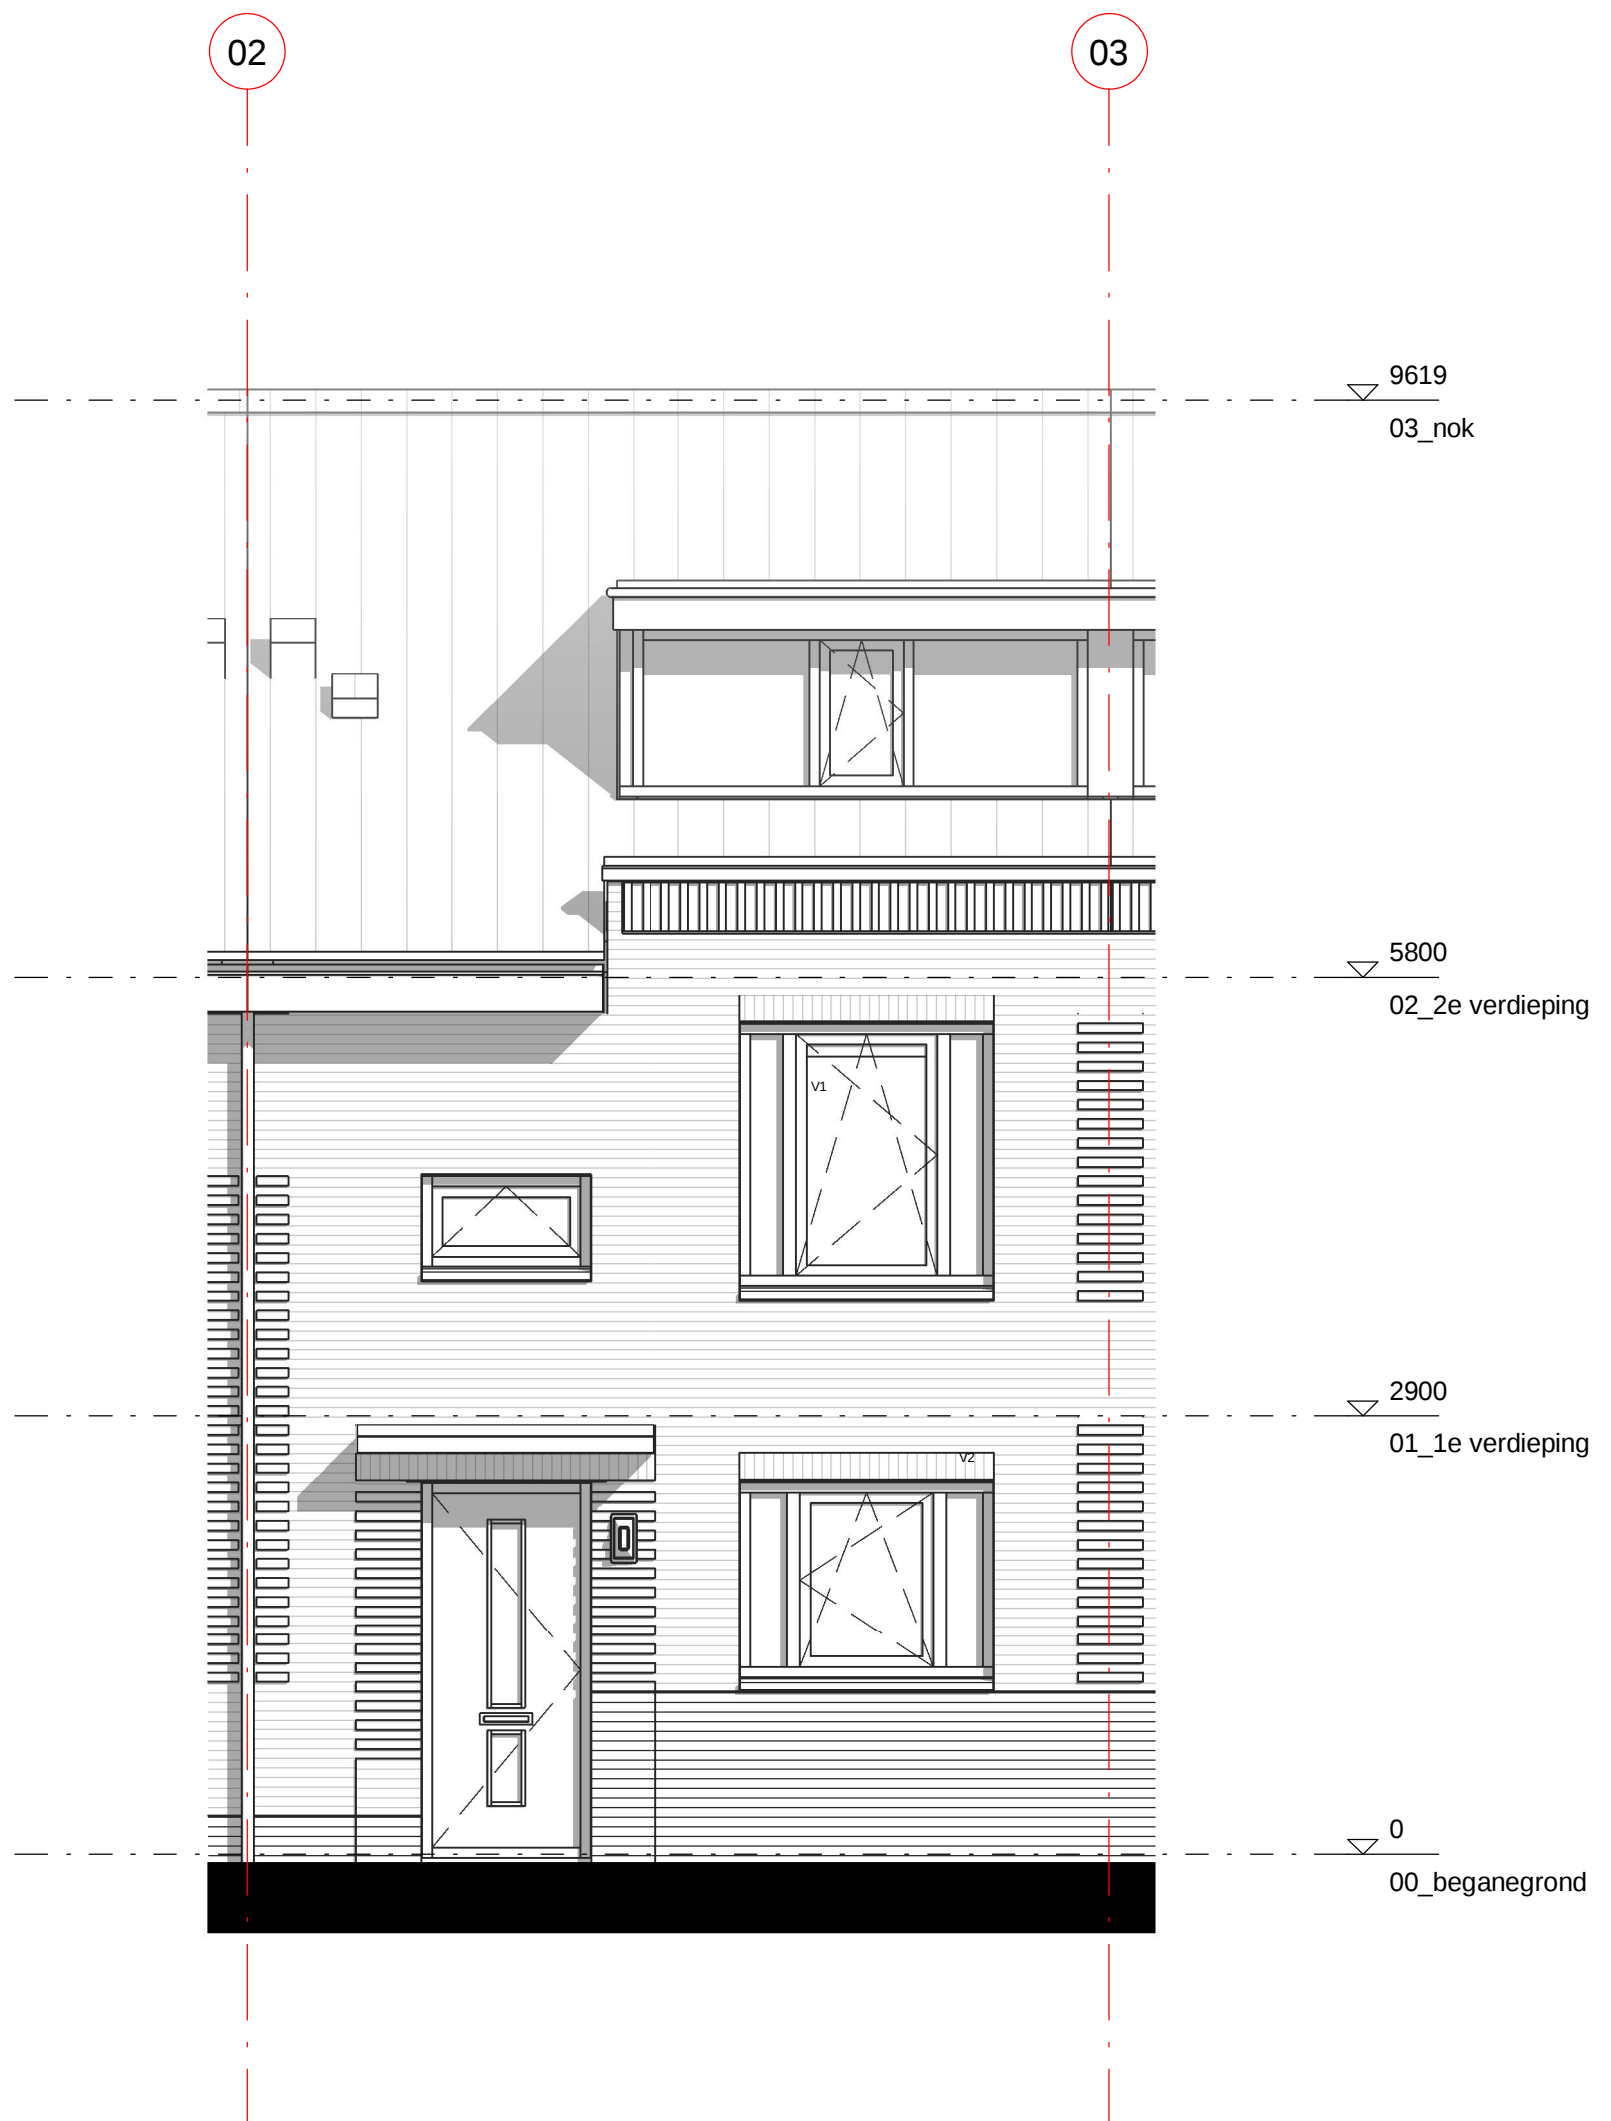


Dura Vermeer Bouw Zuid West BV
Rotterdam Airportplein 21
3045 AP Rotterdam
Postbus 1986
3000 BZ Rotterdam
Telefoon: (010) 280 85 00
E-mail: dvb-zw@duravermeer.nl

tek. nr	: VK-054-03	fase	: 3b Verkoop
gezien	: EV/DB	datum	: 11-10-2022
getekend	: AE/VT	gewijzigd	:
afmeting	: A3	wijzigingsnummer	:
project	: 83 woningen Zuiderhof fase 3		
onderdeel	: voorgevel bnr 54 Blok 6		
			schaal 1:50 status DEFINITIEF projectnummer 4707




Dura Vermeer Bouw Zuid West BV
Rotterdam Airportplein 21
3045 AP Rotterdam
Postbus 1986
3000 BZ Rotterdam
Telefoon: (010) 280 85 00
E-mail: dvb-zw@duravermeer.nl

tek. nr	: VK-054-04	fase	: 3b Verkoop
gezien	: EV/DB	datum	: 11-10-2022
getekend	: AE/VT	gewijzigd	:
afmeting	: A3	wijzigingsnummer	:
project	: 83 woningen Zuiderhof fase 3		
onderdeel:	achtergevel bnr 54 Blok 6		
			schaal 1:50 status DEFINITIEF projectnummer 4707

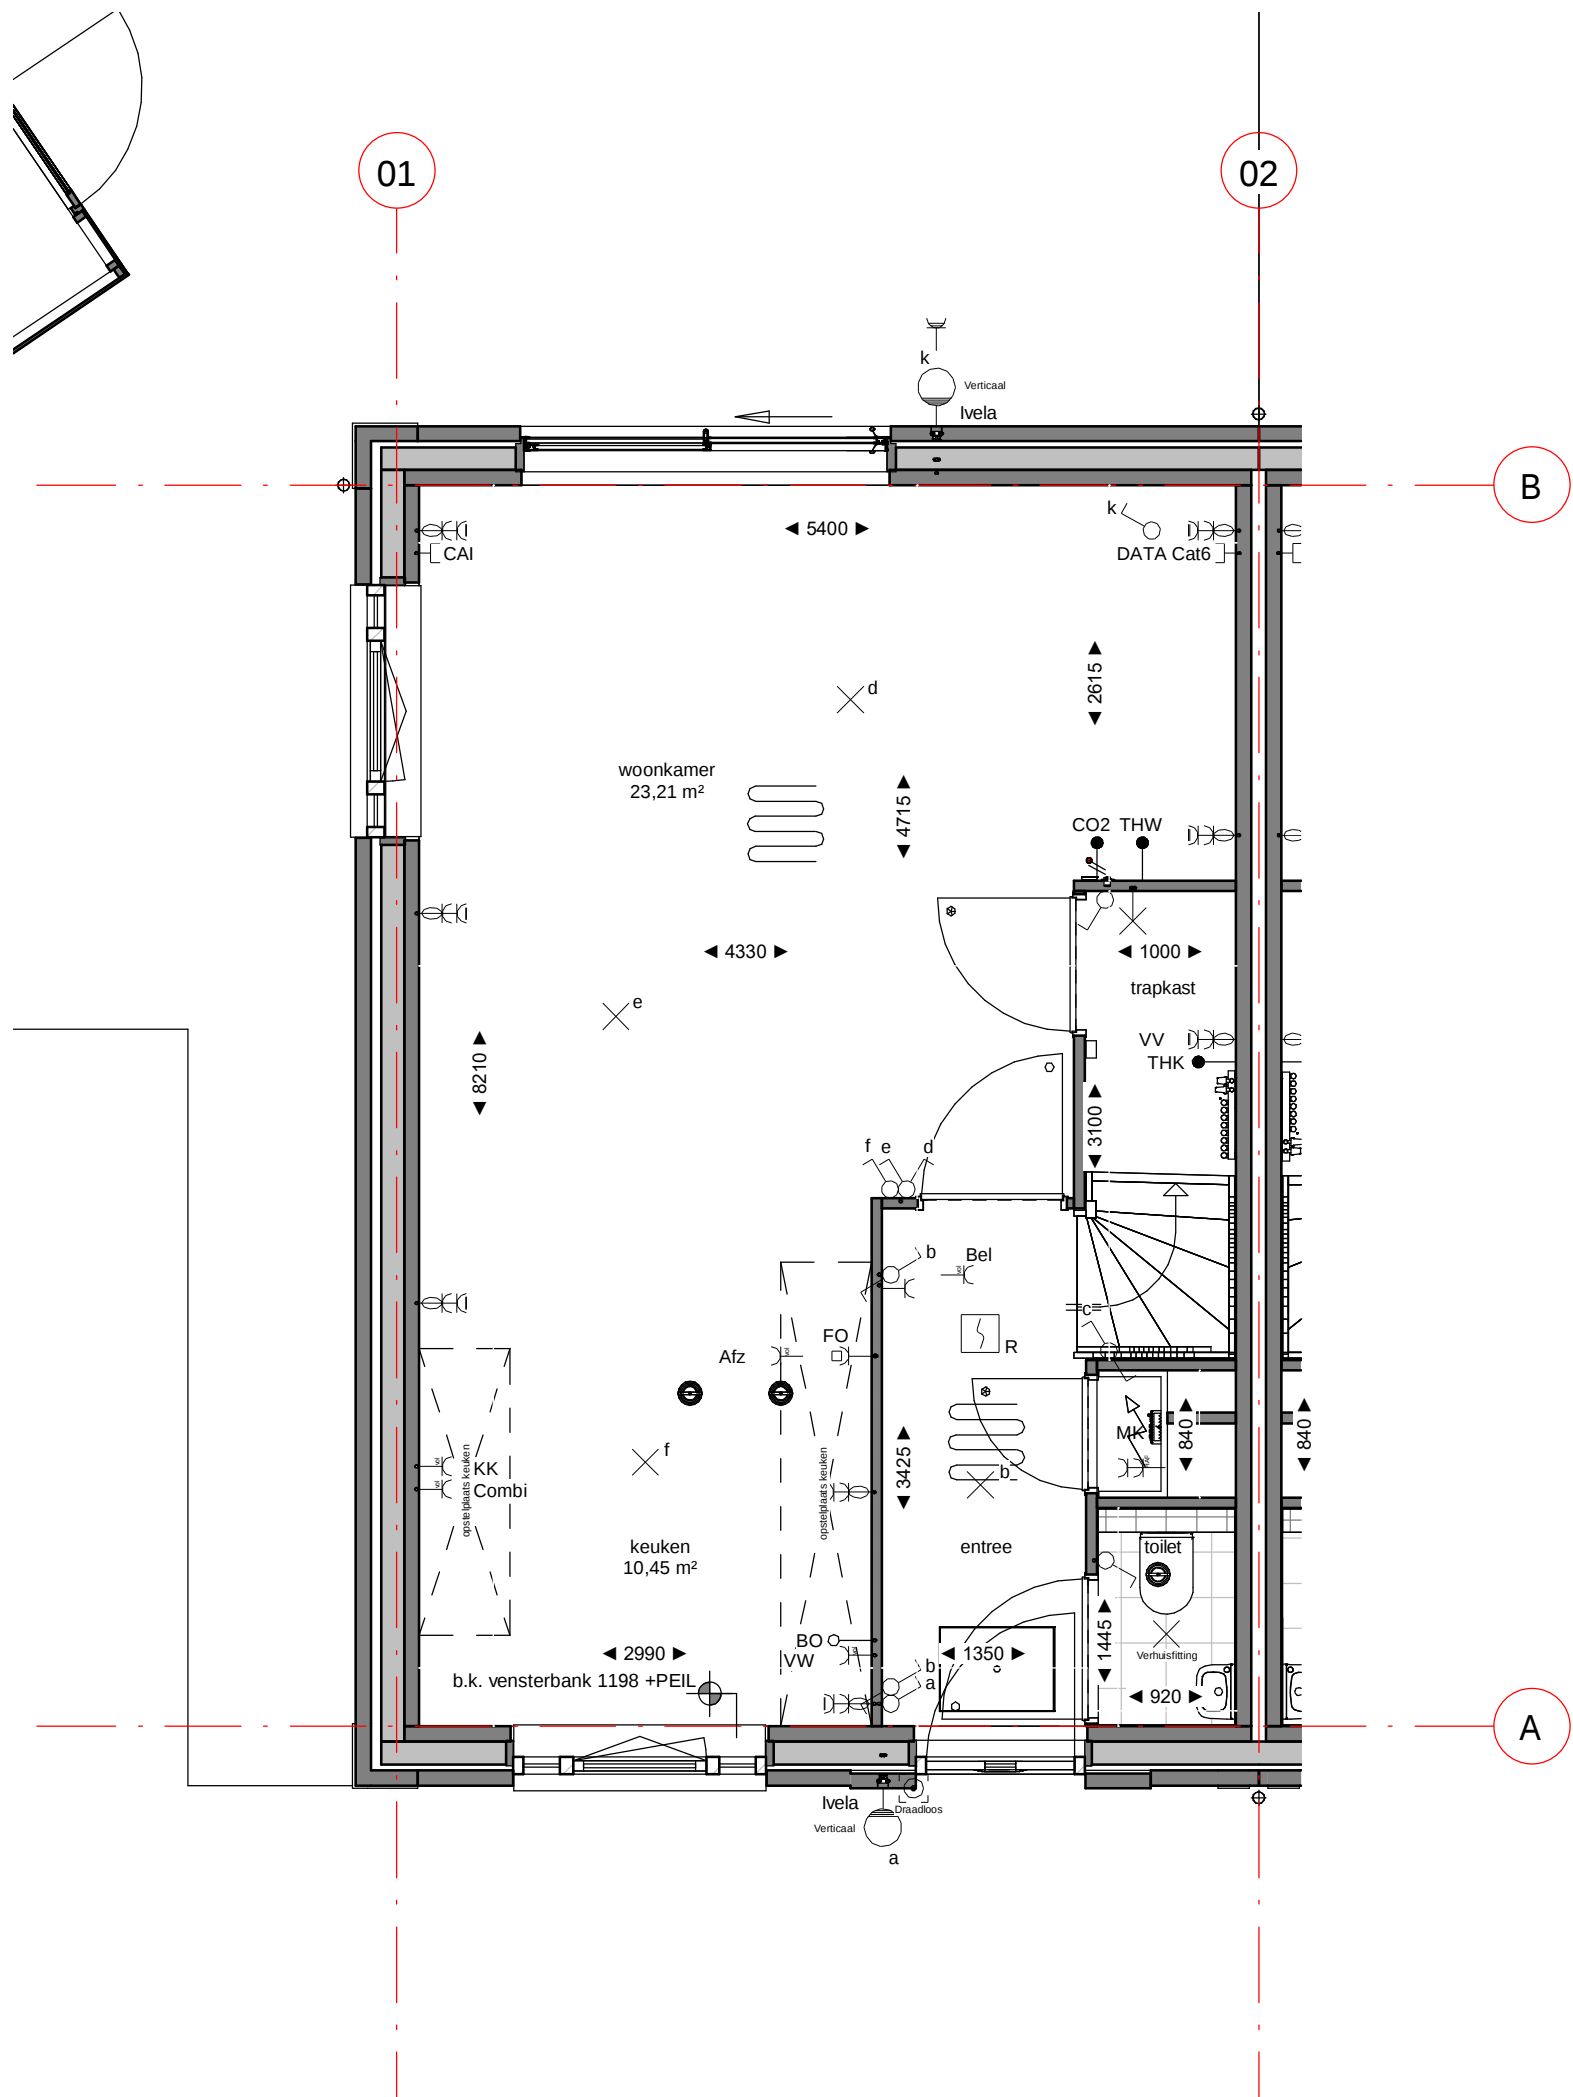


Dura Vermeer Bouw Zuid West BV
Rotterdam Airportplein 21
3045 AP Rotterdam
Postbus 1986
3000 BZ Rotterdam
Telefoon: (010) 280 85 00
E-mail: dvb-zw@duravermeer.nl

tek. nr	: VK-055-00	fase	: 3b Verkoop
gezien	: EV/DB	datum	: 11-10-2022
getekend	: AE/VT	gewijzigd	:
afmeting	: A3	wijzigingsnummer	:
project	: 83 woningen Zuiderhof fase 3		
onderdeel	: Begane grond bouwnummer 55 Blok 6		
			schaal 1:50 status DEFINITIEF projectnummer 4707

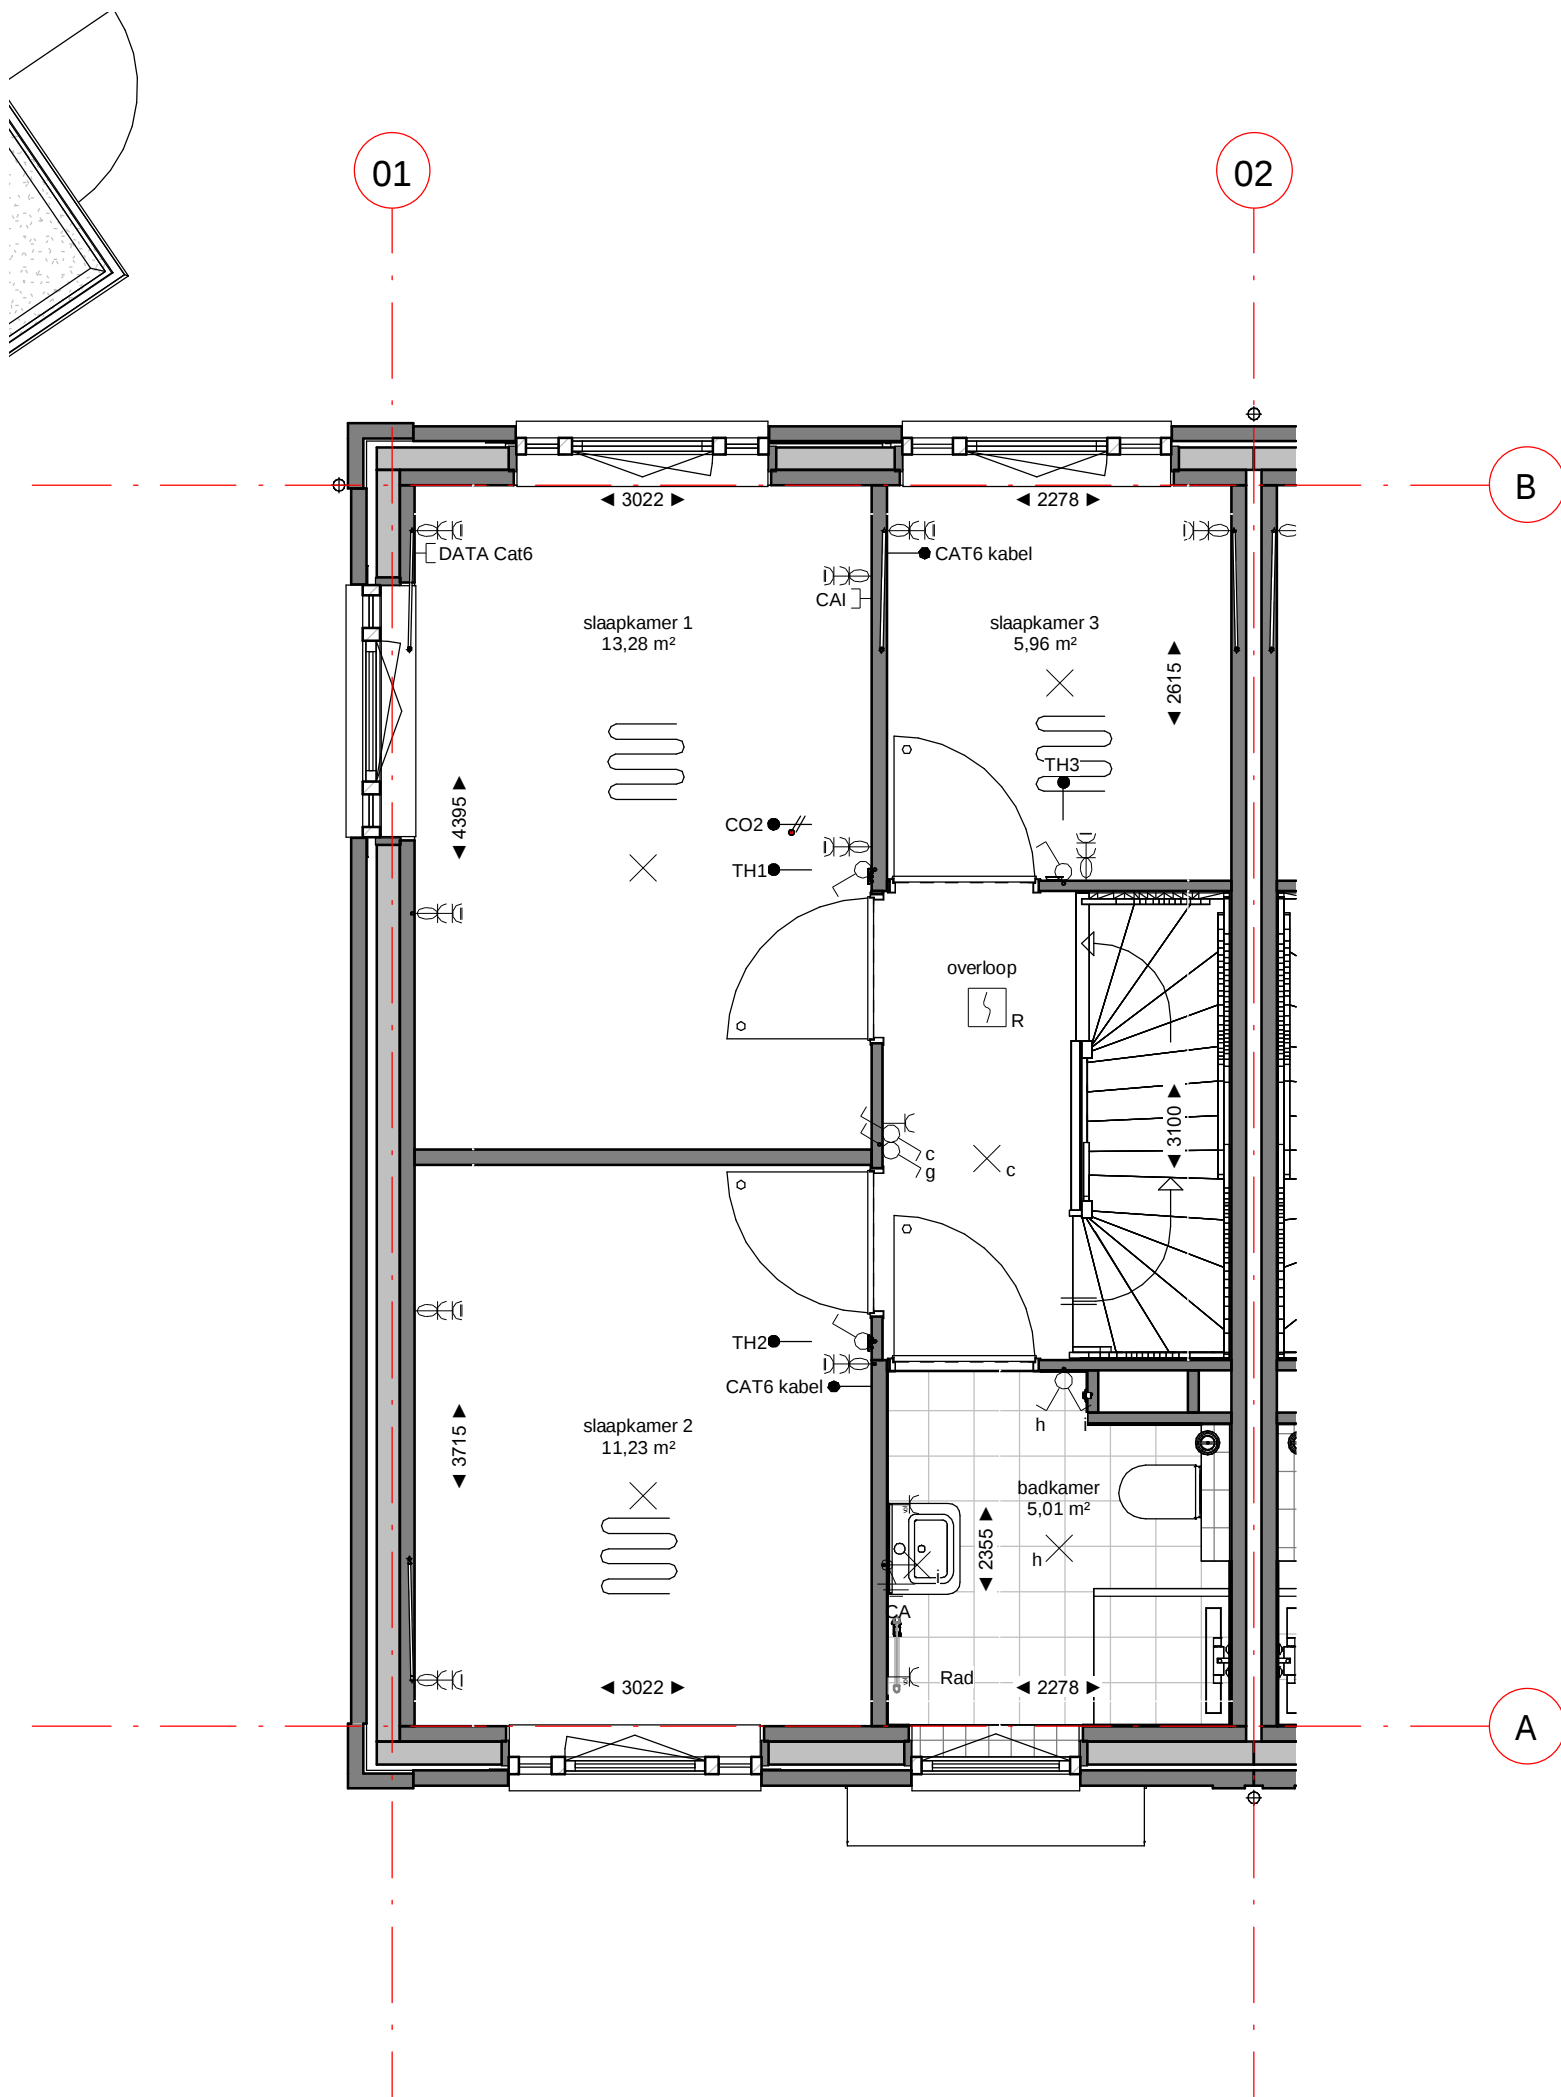

Dura Vermeer Bouw Zuid West BV
Rotterdam Airportplein 21
3045 AP Rotterdam
Postbus 1986
3000 BZ Rotterdam
Telefoon: (010) 280 85 00
E-mail: dvb-zw@duravermeer.nl

tek. nr	: VK-055-01	fase	: 3b Verkoop
gezien	: EV/DB	datum	: 11-10-2022
getekend	: AE/VT	gewijzigd	:
afmeting	: A3	wijzigingsnummer	:
project	: 83 woningen Zuiderhof fase 3		
onderdeel	: 1e verdieping bouwnummer 55 Blok 6		
			schaal 1:50 status DEFINITIEF projectnummer 4707

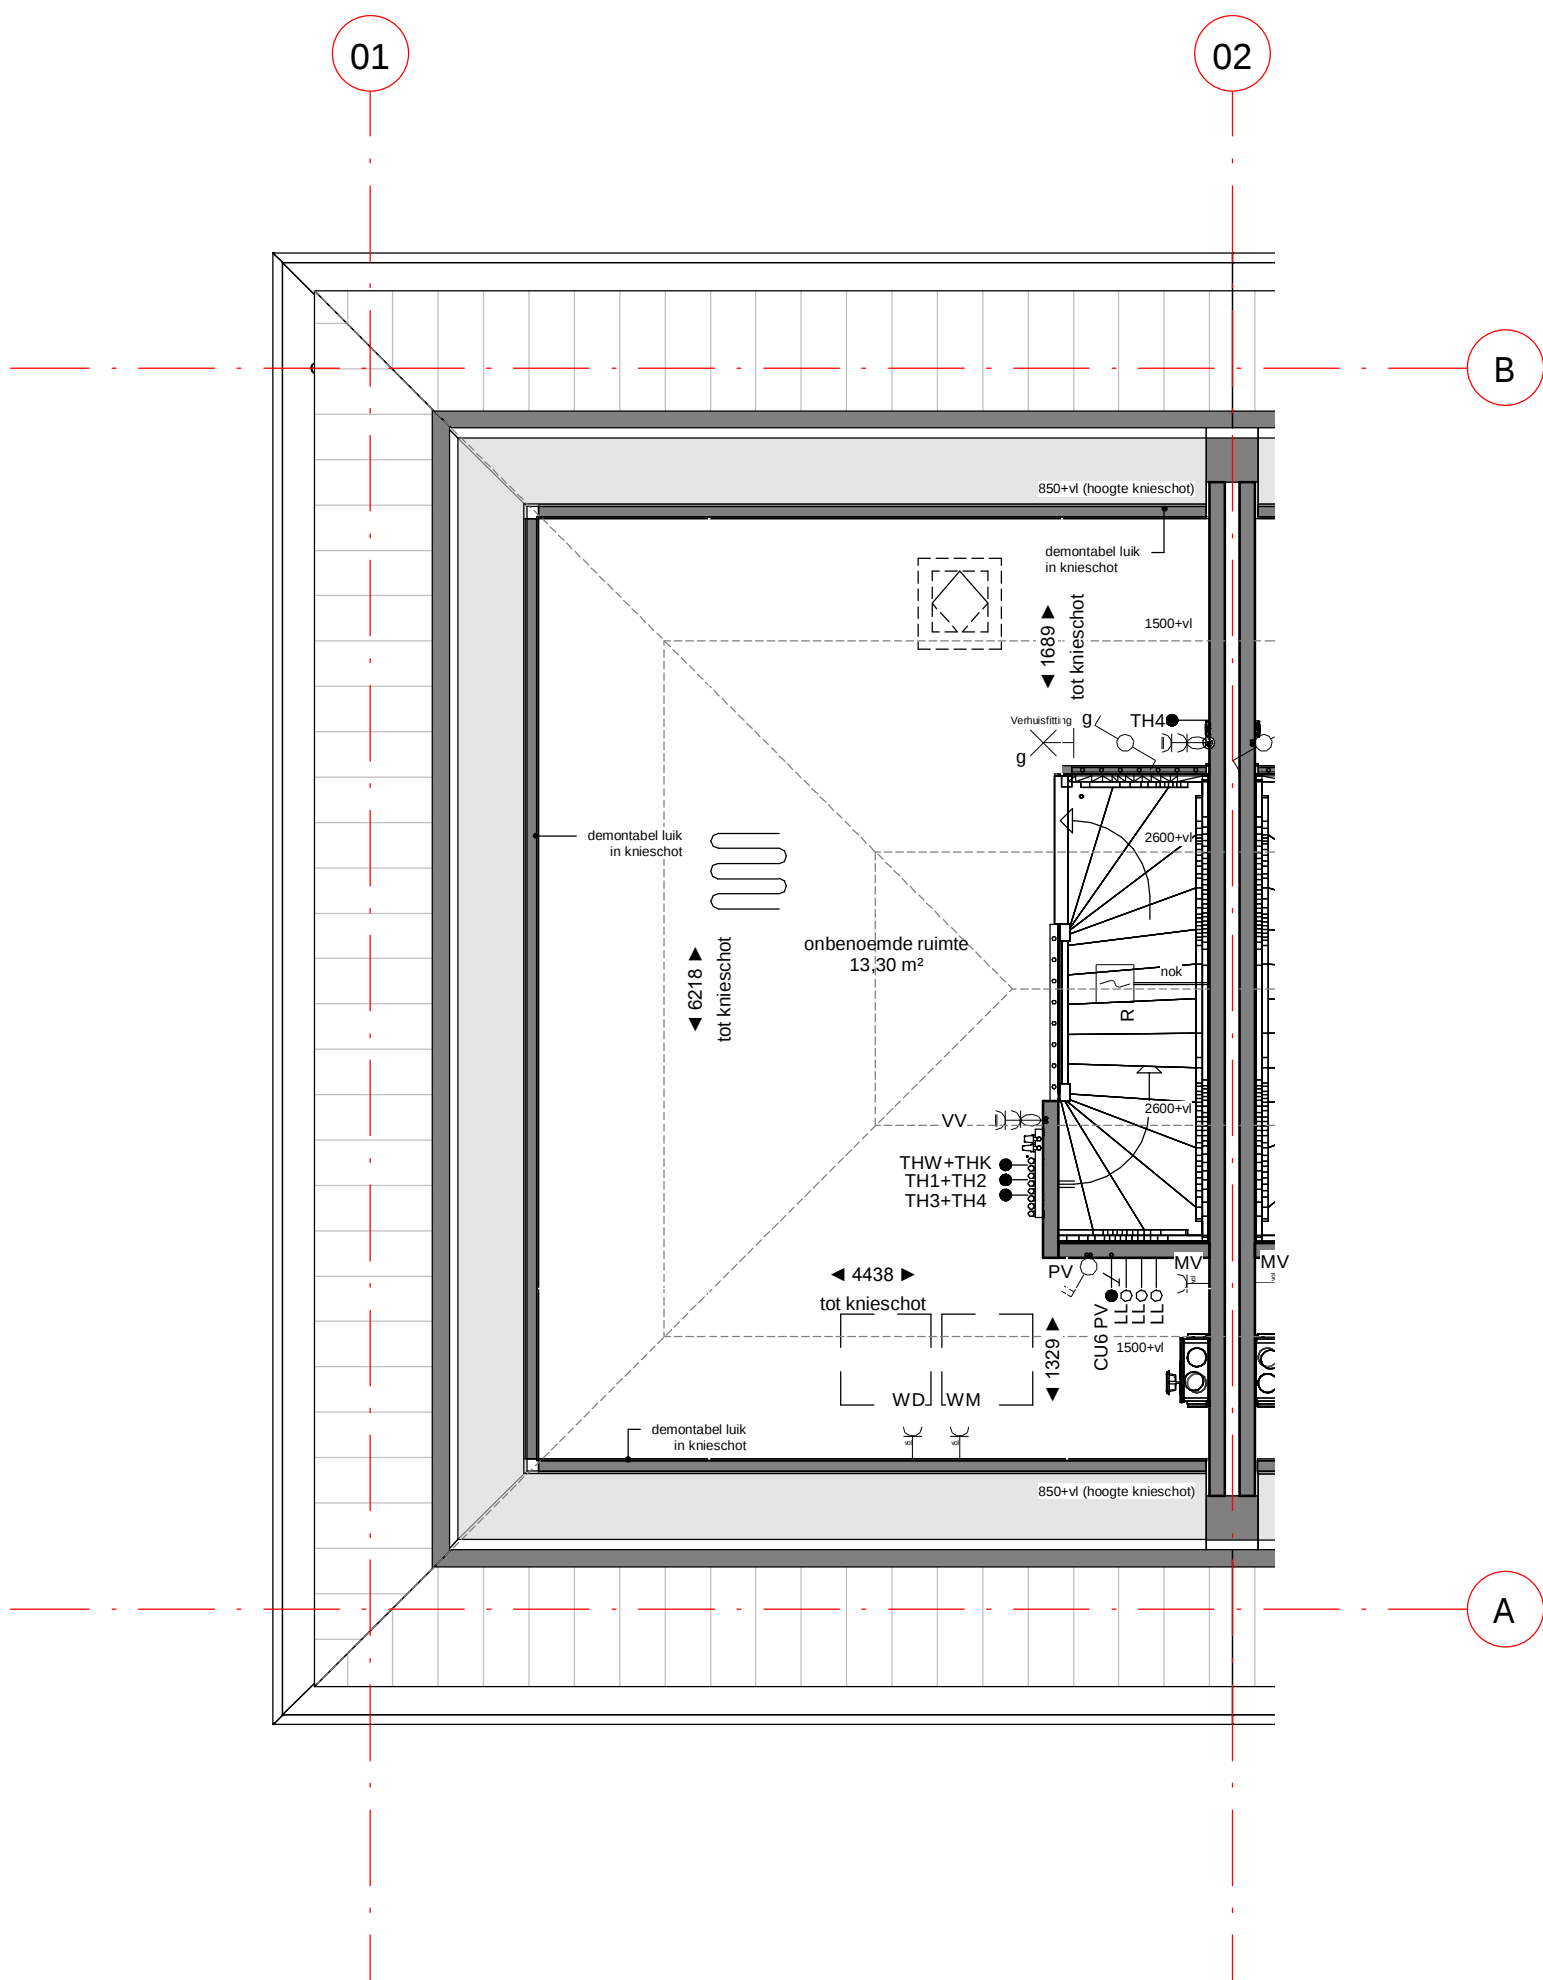

Dura Vermeer Bouw Zuid West BV
Rotterdam Airportplein 21
3045 AP Rotterdam
Postbus 1986
3000 BZ Rotterdam
Telefoon: (010) 280 85 00
E-mail: dvb-zw@duravermeer.nl

tek. nr	: VK-055-02	fase	: 3b Verkoop
gezien	: EV/DB	datum	: 11-10-2022
getekend	: AE/VT	gewijzigd	:
afmeting	: A3	wijzigingsnummer	:
project	: 83 woningen Zuiderhof fase 3		
onderdeel	: 2e verdieping bouwnummer 55 Blok 6		
			schaal 1:50 status DEFINITIEF projectnummer 4707

01

02

9619

03_nok

5800

02_2e verdieping

2900

01_1e verdieping

0

00_beganegrond



Dura Vermeer Bouw Zuid West BV
Rotterdam Airportplein 21
3045 AP Rotterdam
Postbus 1986
3000 BZ Rotterdam
Telefoon: (010) 280 85 00
E-mail: dvb-zw@duravermeer.nl

tek. nr : **VK-055-03** fase : **3b Verkoop**

gezien : EV/DB datum : 11-10-2022

getekend : AE/VT gewijzigd :

afmeting : A3 wijzigingsnummer :


project : **83 woningen Zuiderhof fase 3**

onderdeel: **voorgevel bnr 55
Blok 6**

schaal
1:50
status
DEFINITIEF
projectnummer
4707


02

01

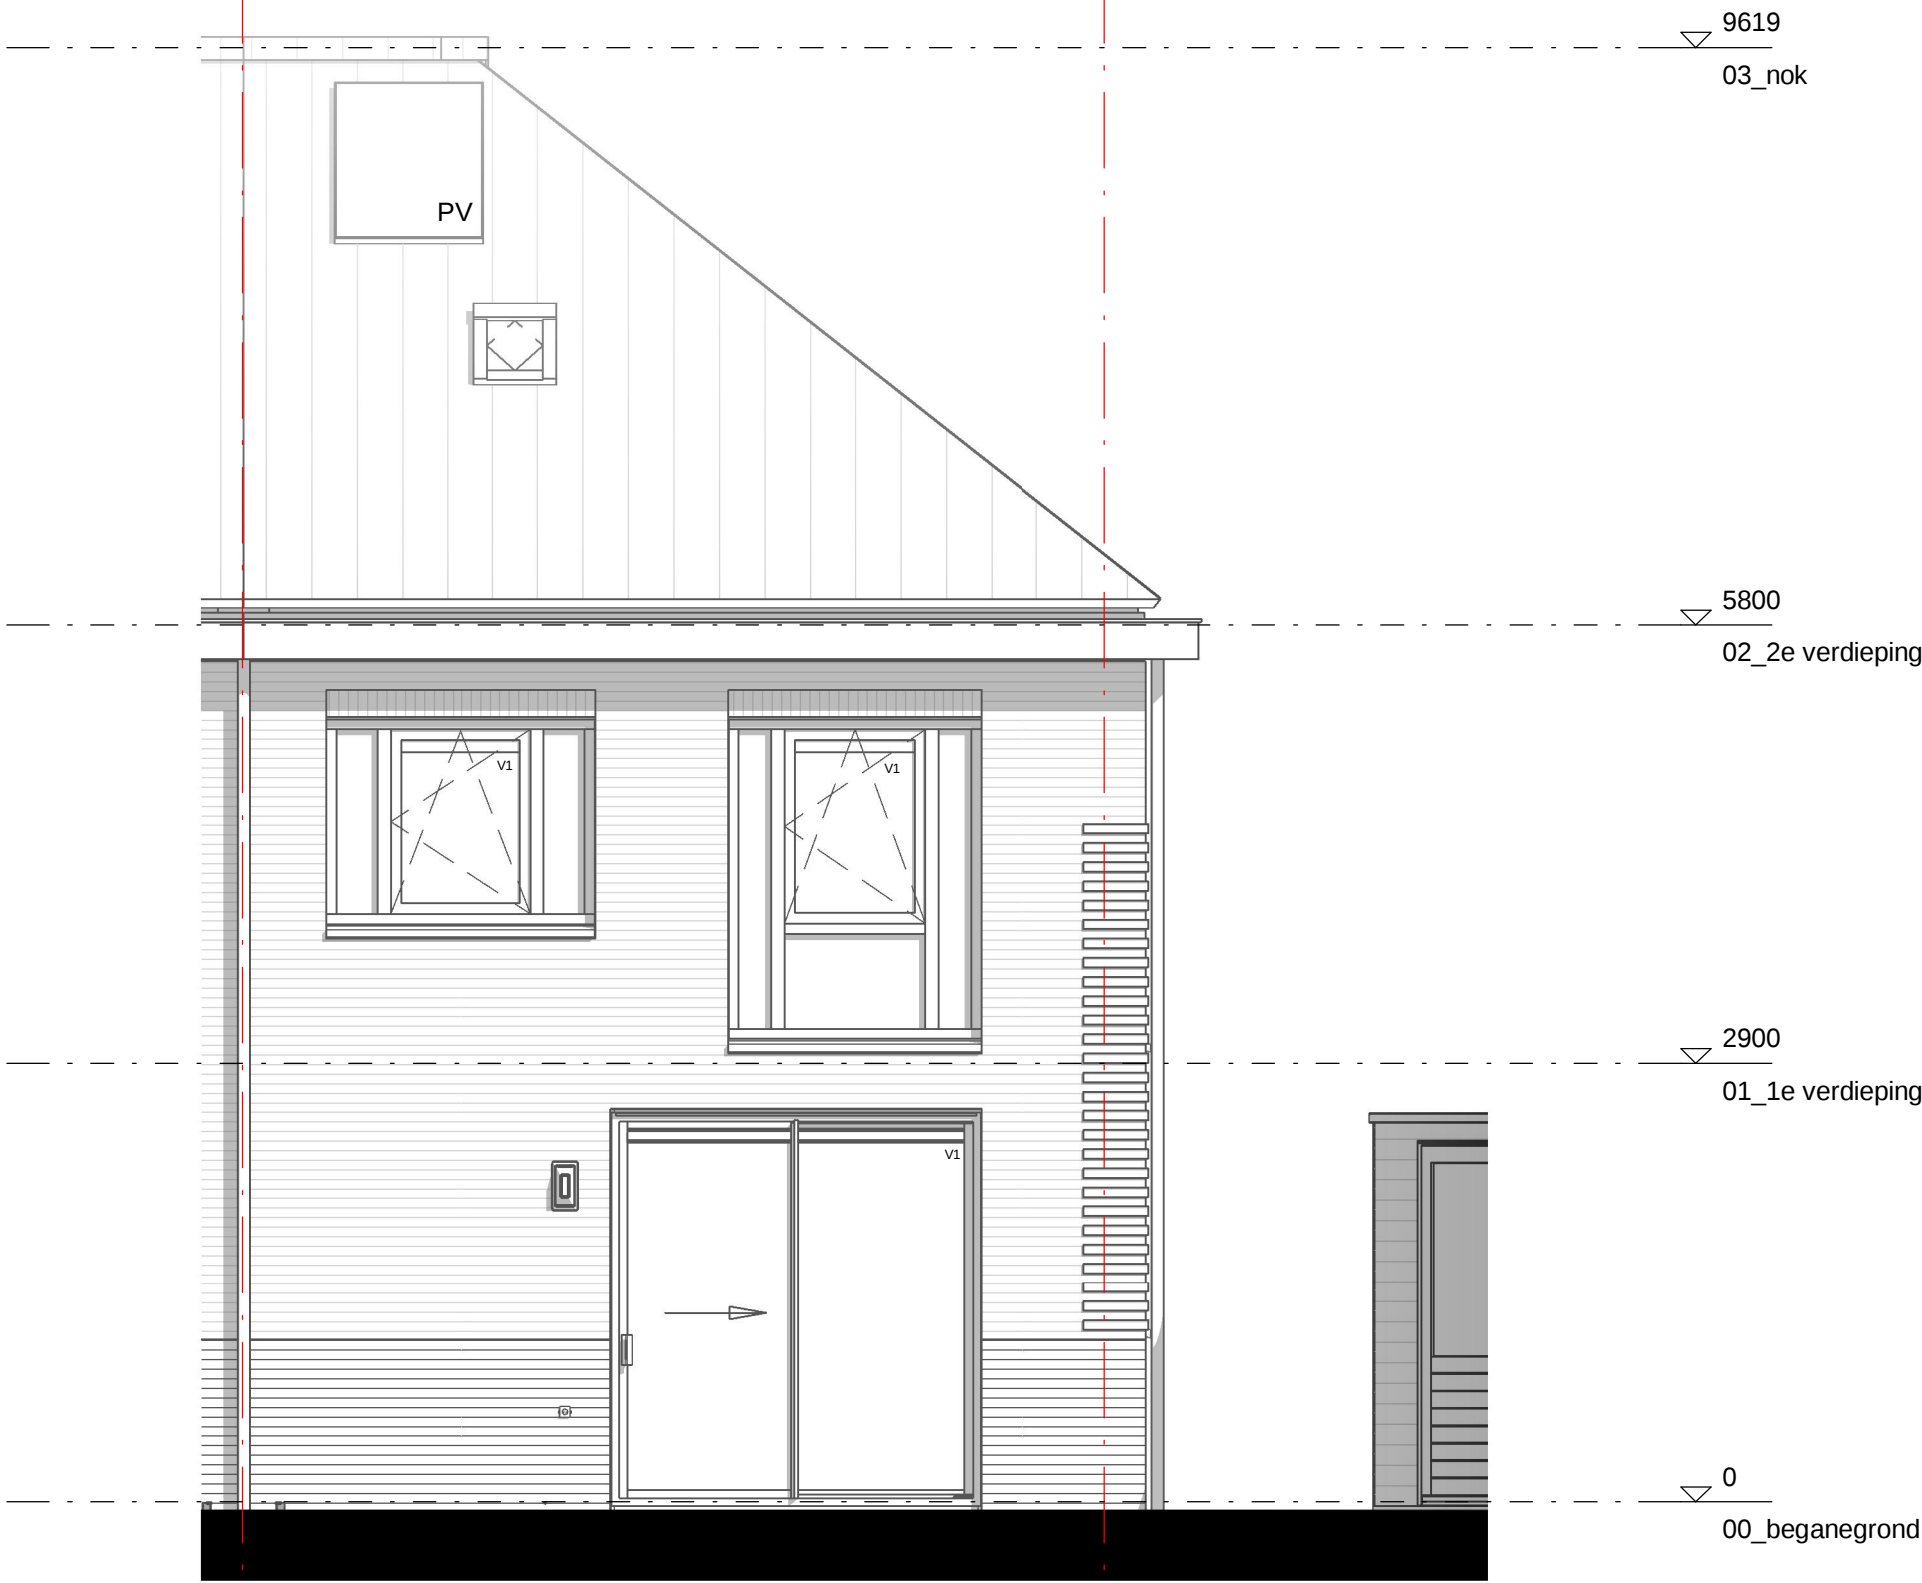

Dura Vermeer Bouw Zuid West BV
Rotterdam Airportplein 21
3045 AP Rotterdam
Postbus 1986
3000 BZ Rotterdam
Telefoon: (010) 280 85 00
E-mail: dvb-zw@duravermeer.nl

tek. nr	: VK-055-04	fase	: 3b Verkoop
gezien	: EV/DB	datum	: 11-10-2022
getekend	: AE/VT	gewijzigd	:
afmeting	: A3	wijzigingsnummer	:
project	: 83 woningen Zuiderhof fase 3		
onderdeel:	achtergevel bnr 55 Blok 6		
			schaal 1:50 status DEFINITIEF projectnummer 4707

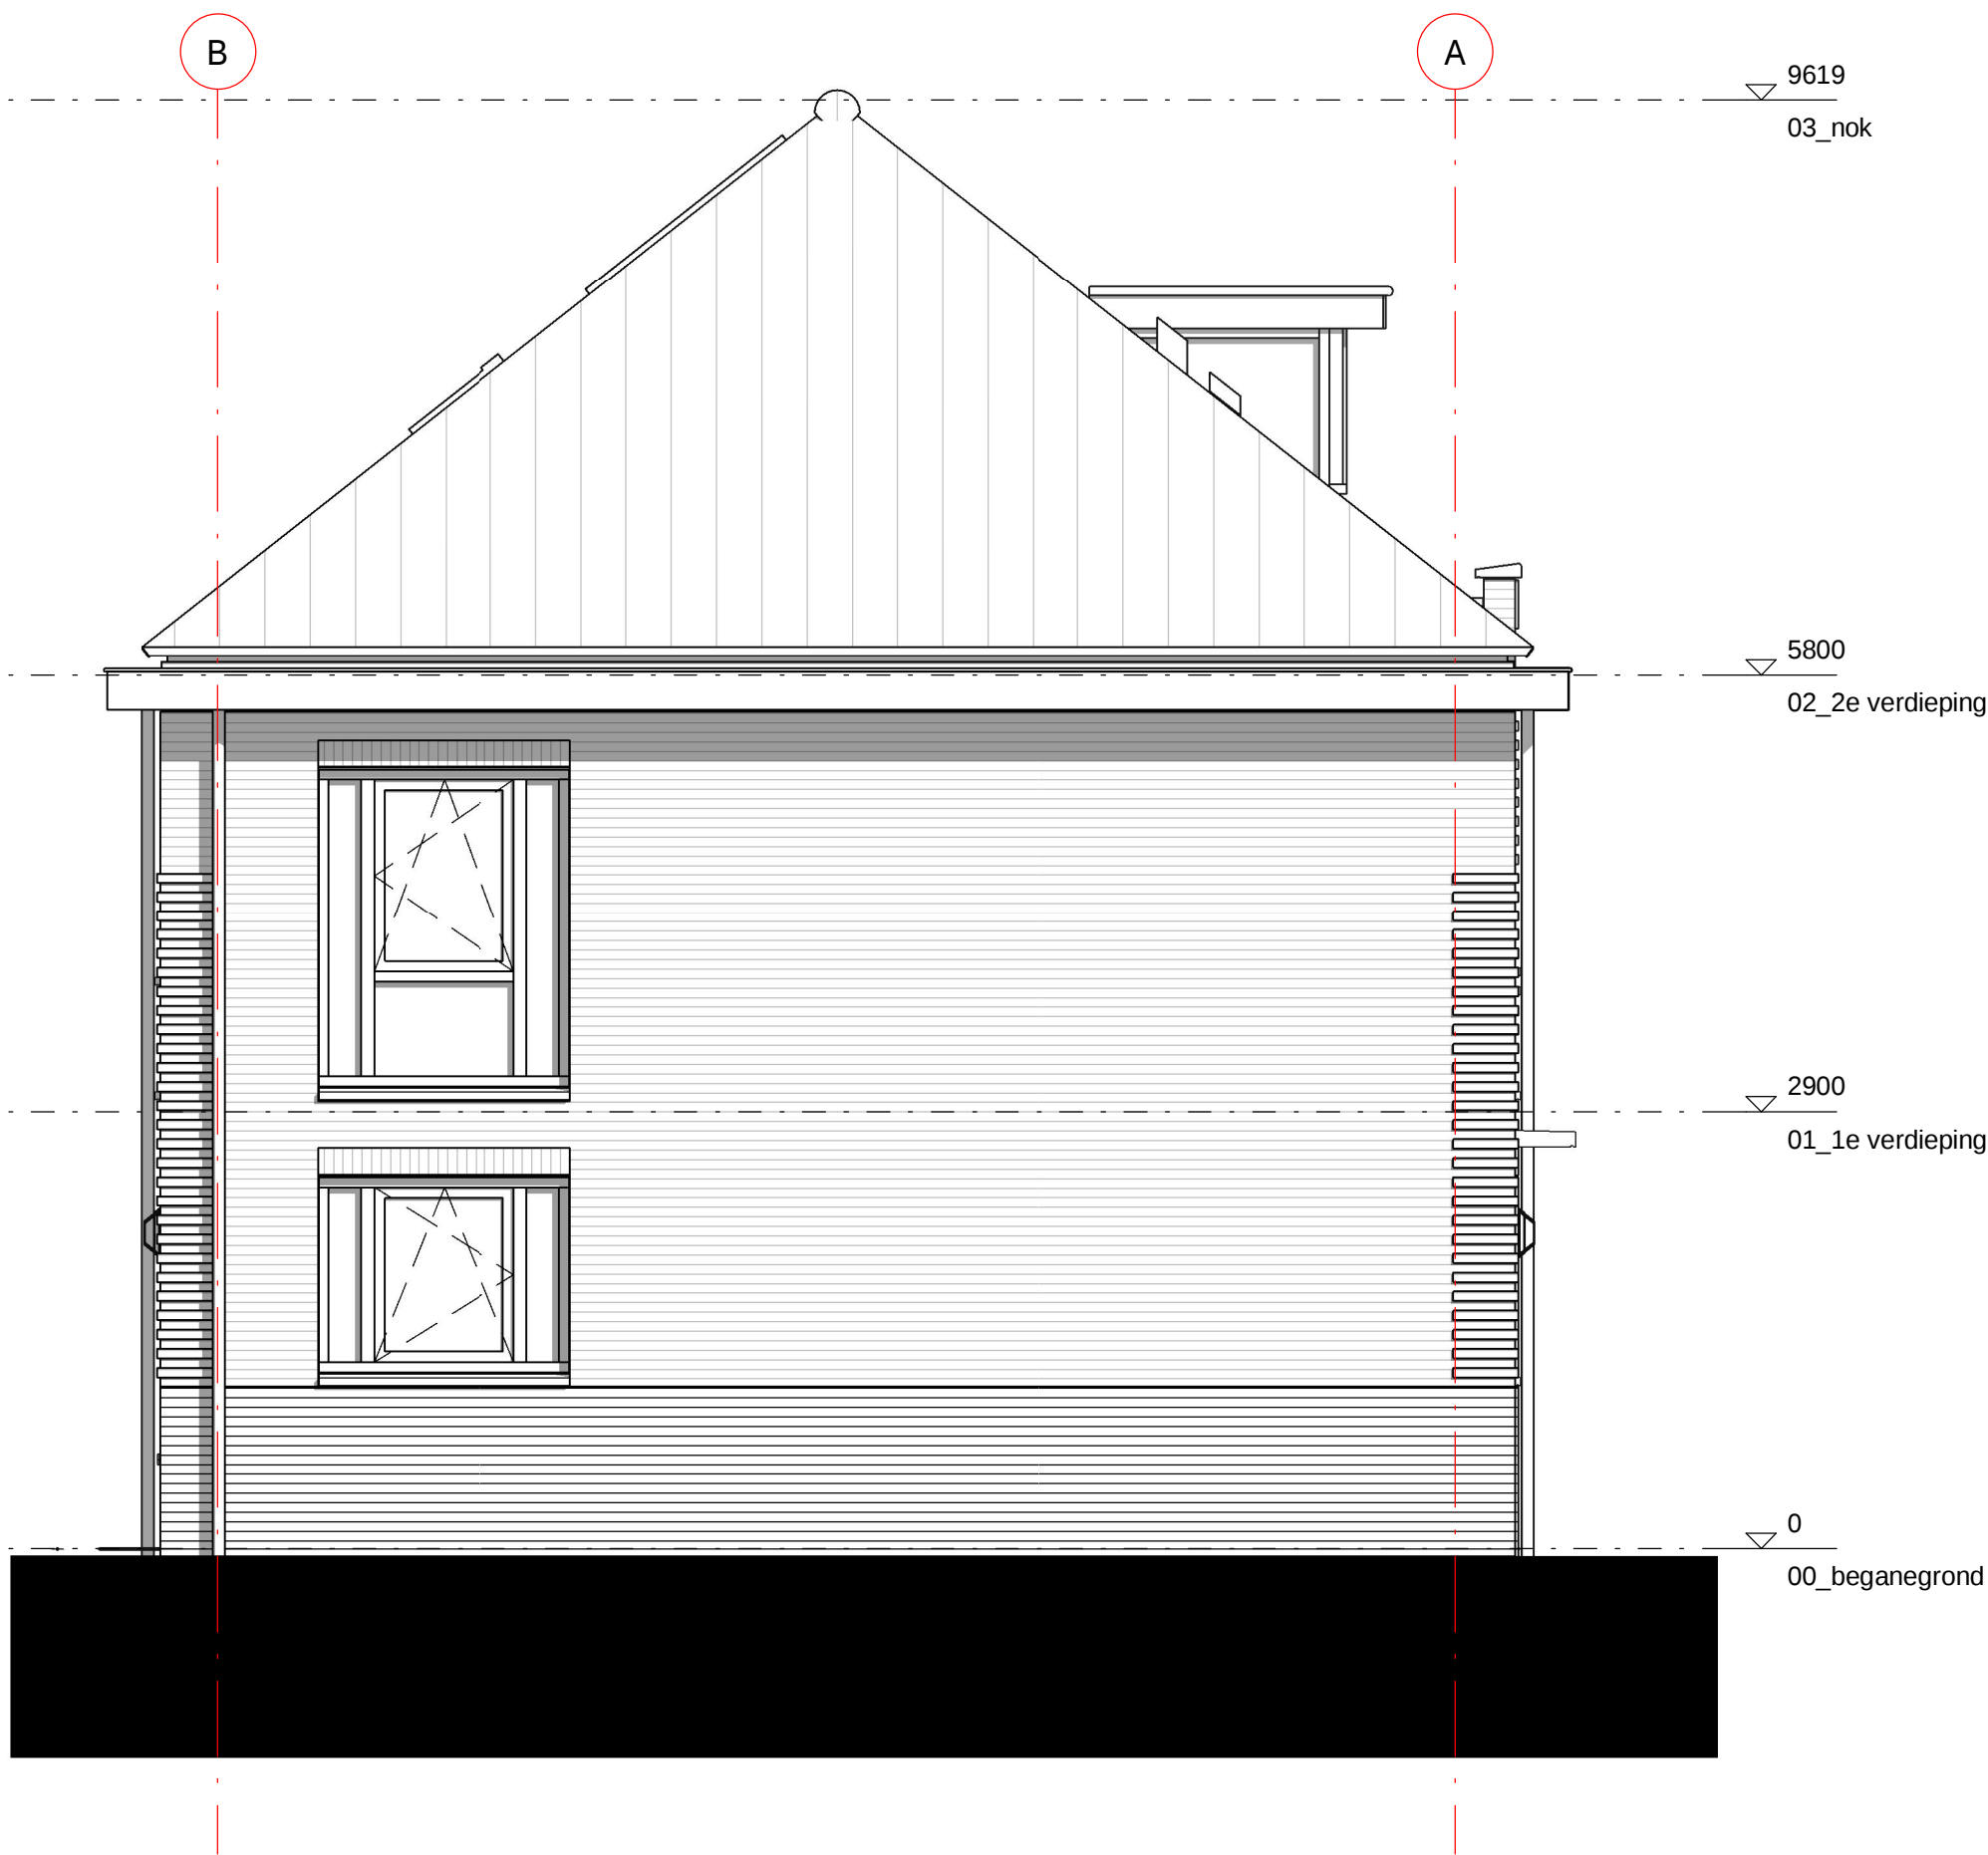

Dura Vermeer Bouw Zuid West BV
Rotterdam Airportplein 21
3045 AP Rotterdam
Postbus 1986
3000 BZ Rotterdam
Telefoon: (010) 280 85 00
E-mail: dvb-zw@duravermeer.nl

tek. nr	: VK-055-05	fase	: 3b Verkoop
gezien	: EV/DB	datum	: 11-10-2022
getekend	: AE/VT	gewijzigd	:
afmeting	: A3	wijzigingsnummer	:
project	: 83 woningen Zuiderhof fase 3		
onderdeel:	linker zijgevel bnr 55 Blok 6		
			schaal 1:50 status DEFINITIEF projectnummer 4707