



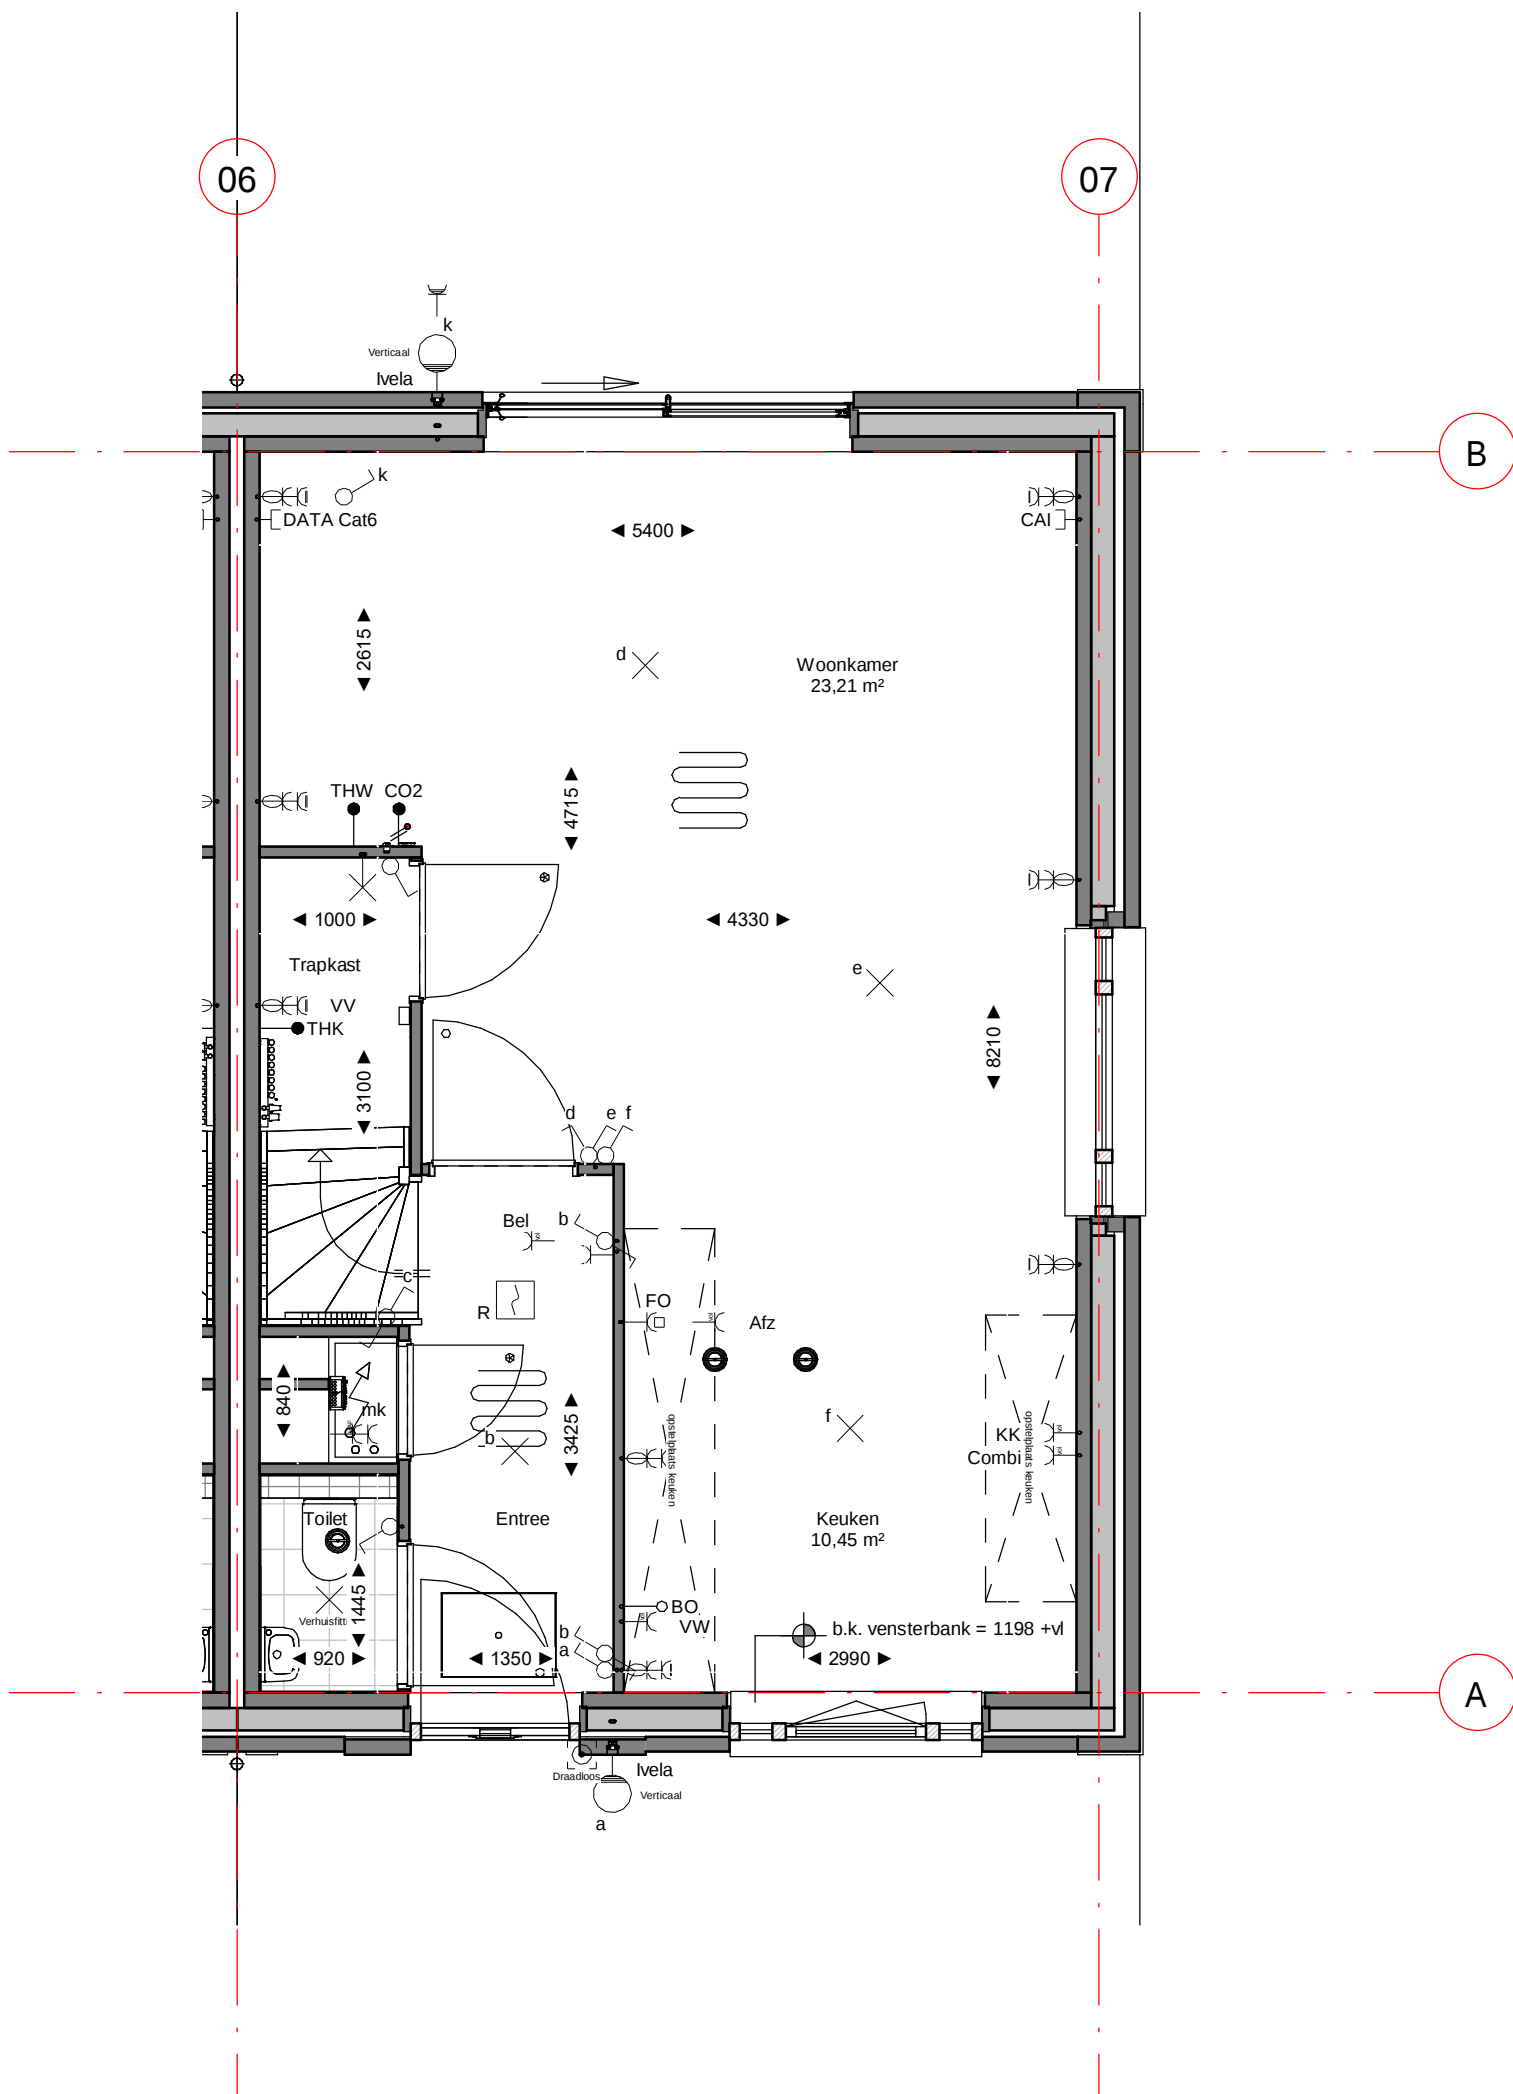


Dura Vermeer Bouw Zuid West BV
Rotterdam Airportplein 21
3045 AP Rotterdam
Postbus 1986
3000 BZ Rotterdam
Telefoon: (010) 280 85 00
E-mail: dvb-zw@duravermeer.nl

tek. nr	: VK-01-00	fase	: 3b Verkoop
gezien	: EV/DB	datum	: 11-10-2022
getekend	: AE/VT	gewijzigd	:
afmeting	: A3	wijzigingsnummer	:
project	: 83 woningen Zuiderhof fase 3		
onderdeel	: Begane grond bouwnummer 1 Blok 1		
			schaal 1:50 status DEFINITIEF projectnummer 4707

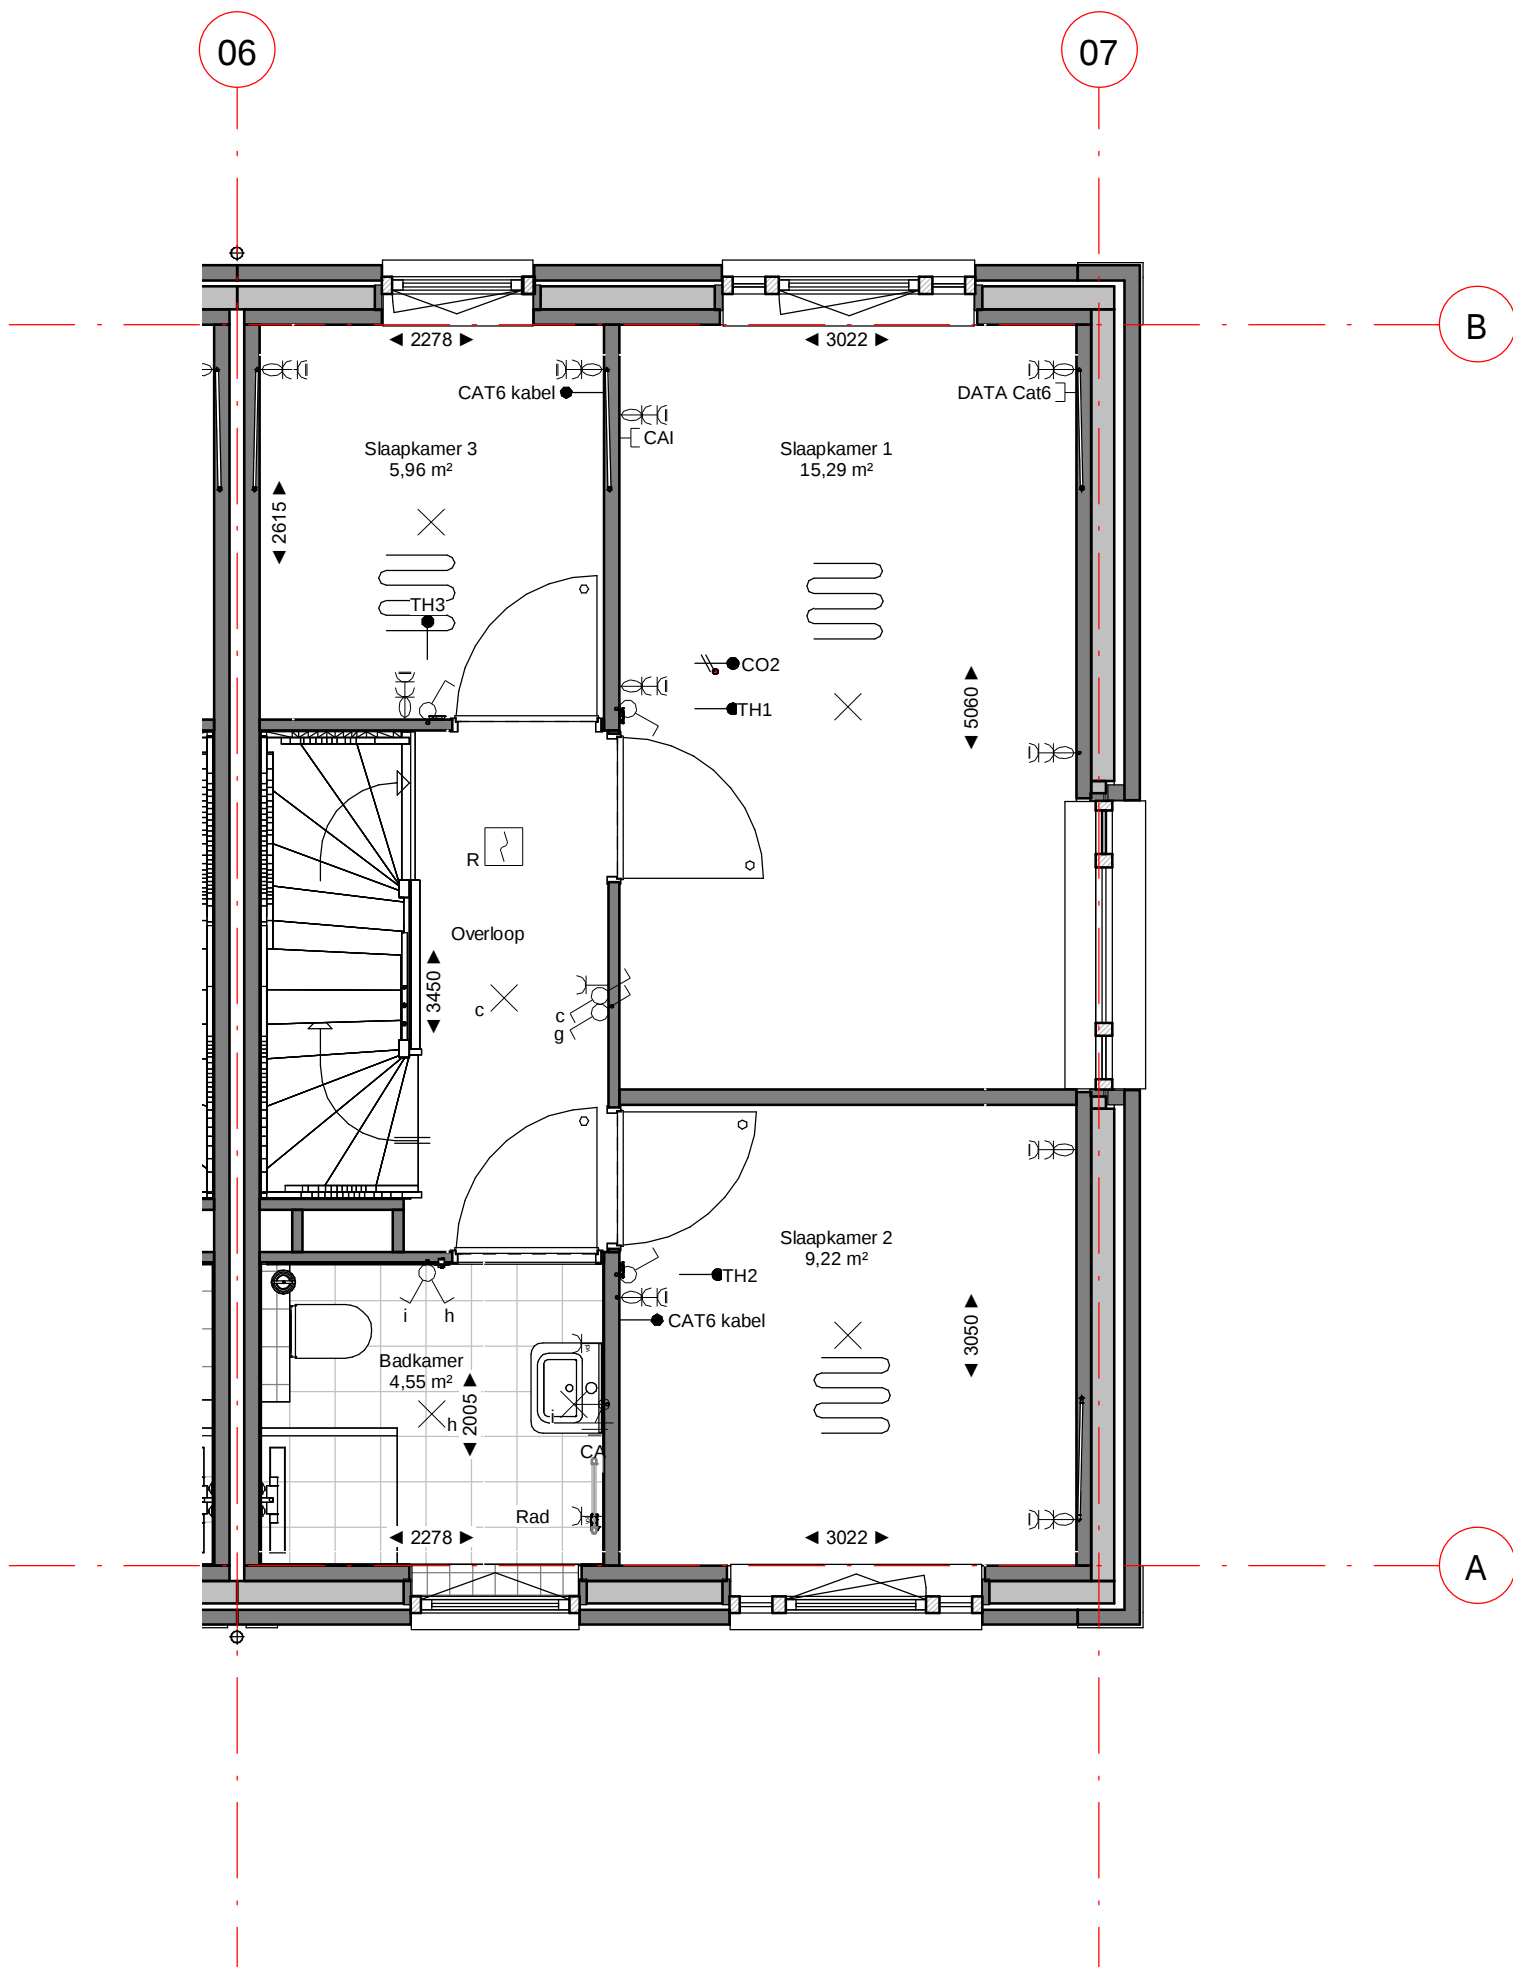


Dura Vermeer Bouw Zuid West BV
Rotterdam Airportplein 21
3045 AP Rotterdam
Postbus 1986
3000 BZ Rotterdam
Telefoon: (010) 280 85 00
E-mail: dvb-zw@duravermeer.nl

tek. nr	: VK-01-01	fase	: 3b Verkoop
gezien	: EV/DB	datum	: 11-10-2022
getekend	: AE/VT	gewijzigd	:
afmeting	: A3	wijzigingsnummer	:
project	83 woningen Zuiderhof fase 3		
onderdeel	1e verdieping bouwnummer 1 Blok 1		
			schaal 1:50 status DEFINITIEF projectnummer 4707

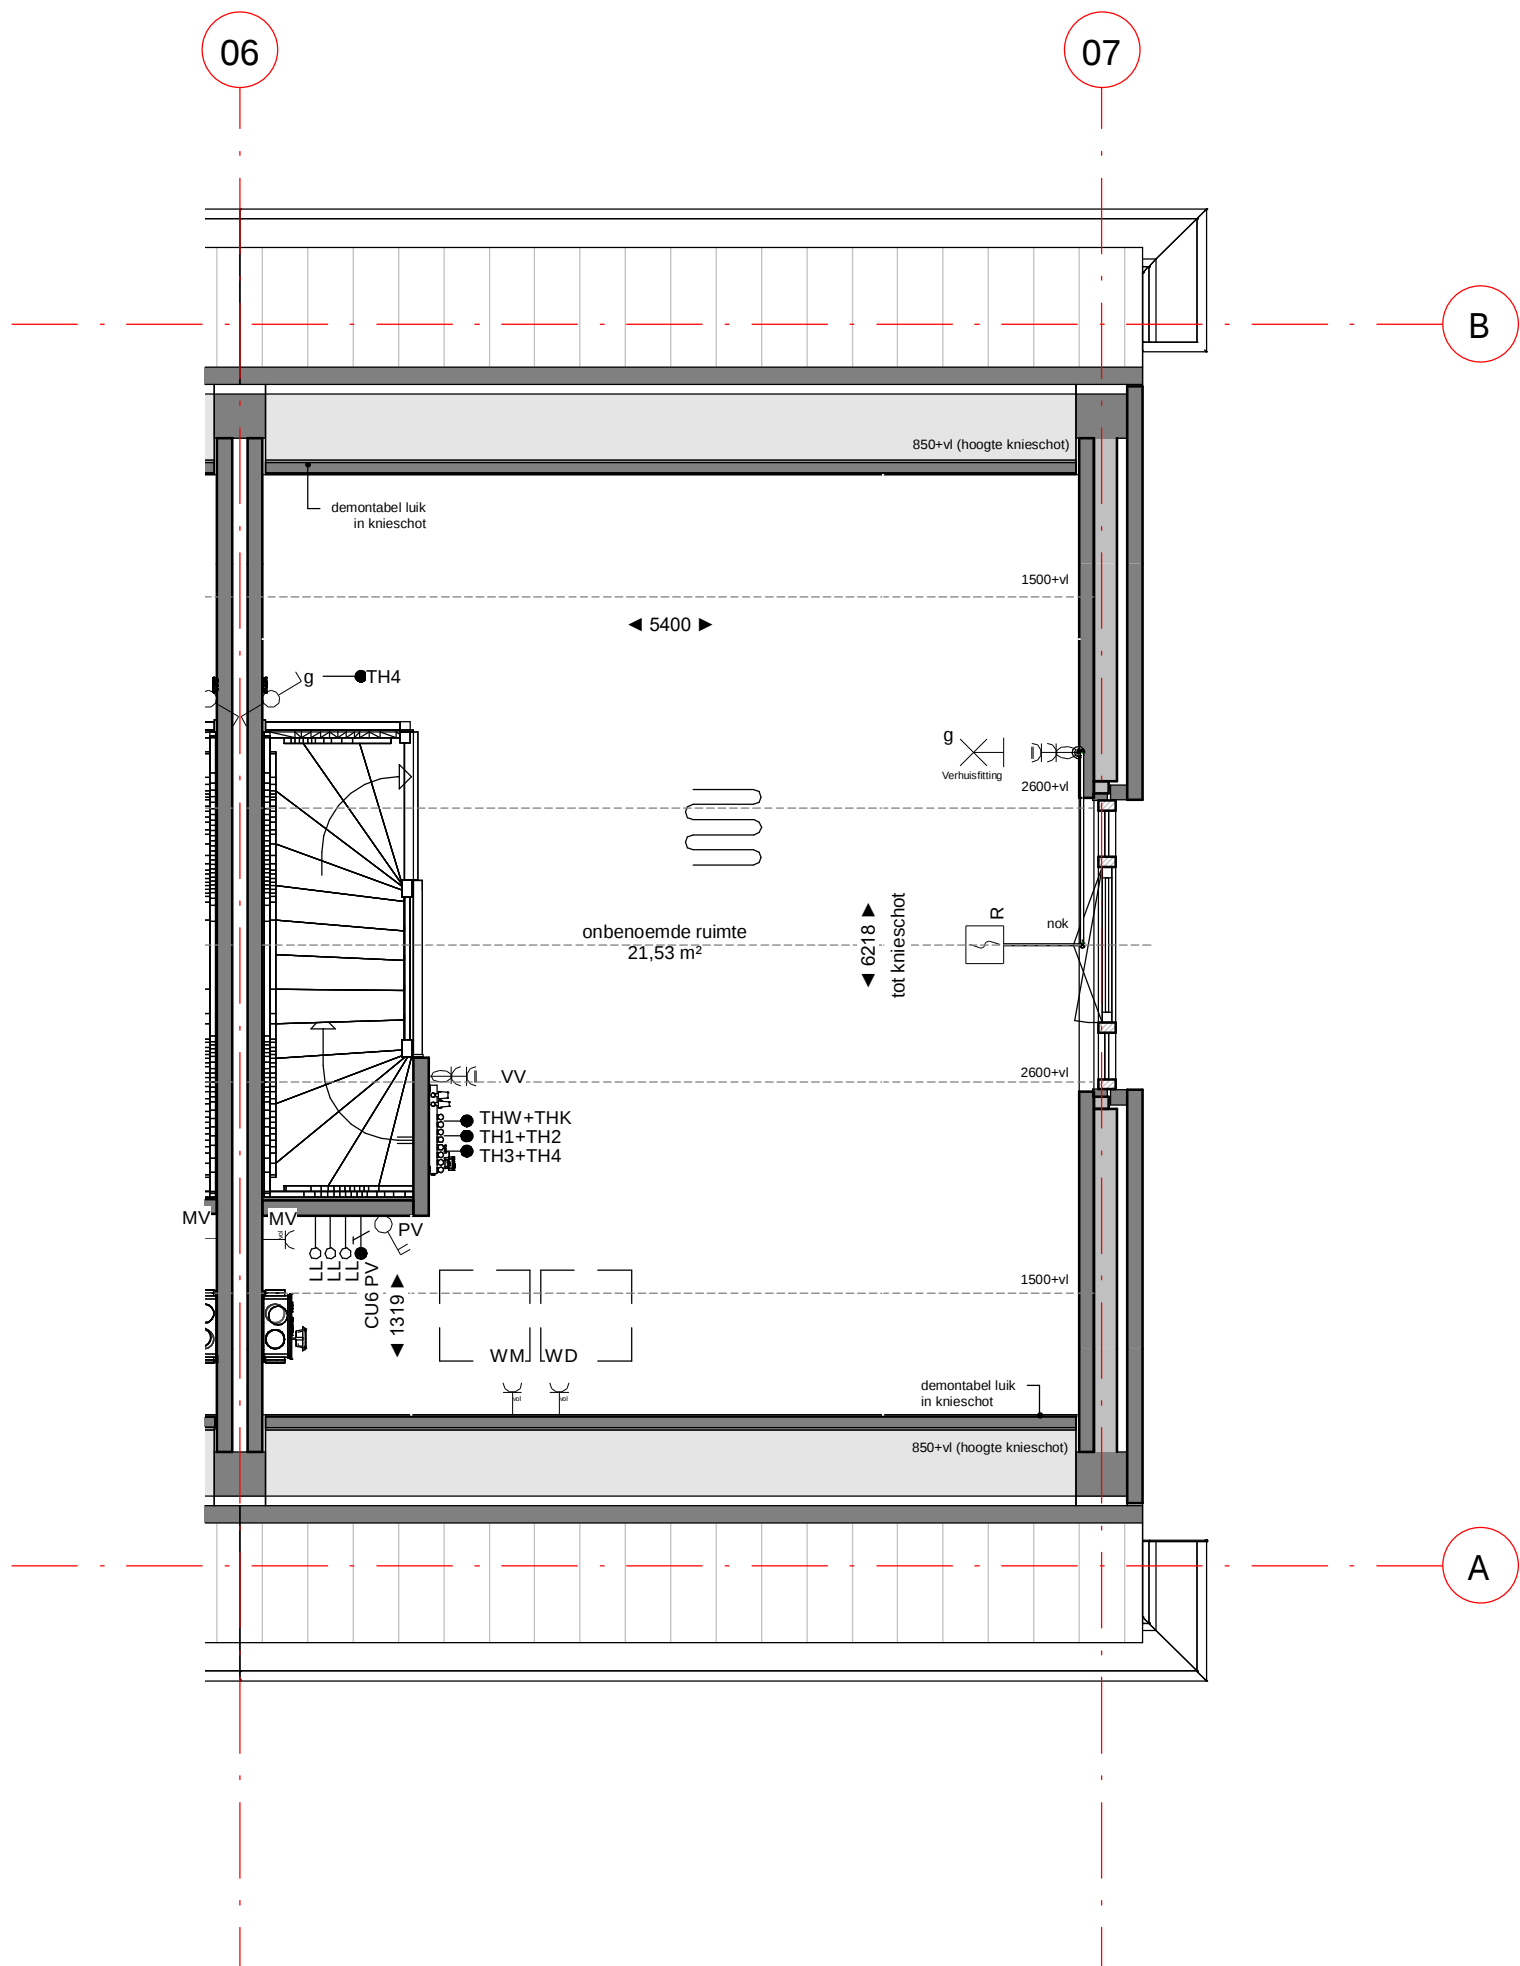

Dura Vermeer Bouw Zuid West BV
Rotterdam Airportplein 21
3045 AP Rotterdam
Postbus 1986
3000 BZ Rotterdam
Telefoon: (010) 280 85 00
E-mail: dvb-zw@duravermeer.nl

tek. nr	: VK-01-02	fase	: 3b Verkoop
gezien	: EV/DB	datum	: 11-10-2022
getekend	: AE/VT	gewijzigd	:
afmeting	: A3	wijzigingsnummer	:
project	: 83 woningen Zuiderhof fase 3	schaal 1:50 status DEFINITIEF projectnummer 4707	
onderdeel	: 2e verdieping bouwnummer 1 Blok 1		

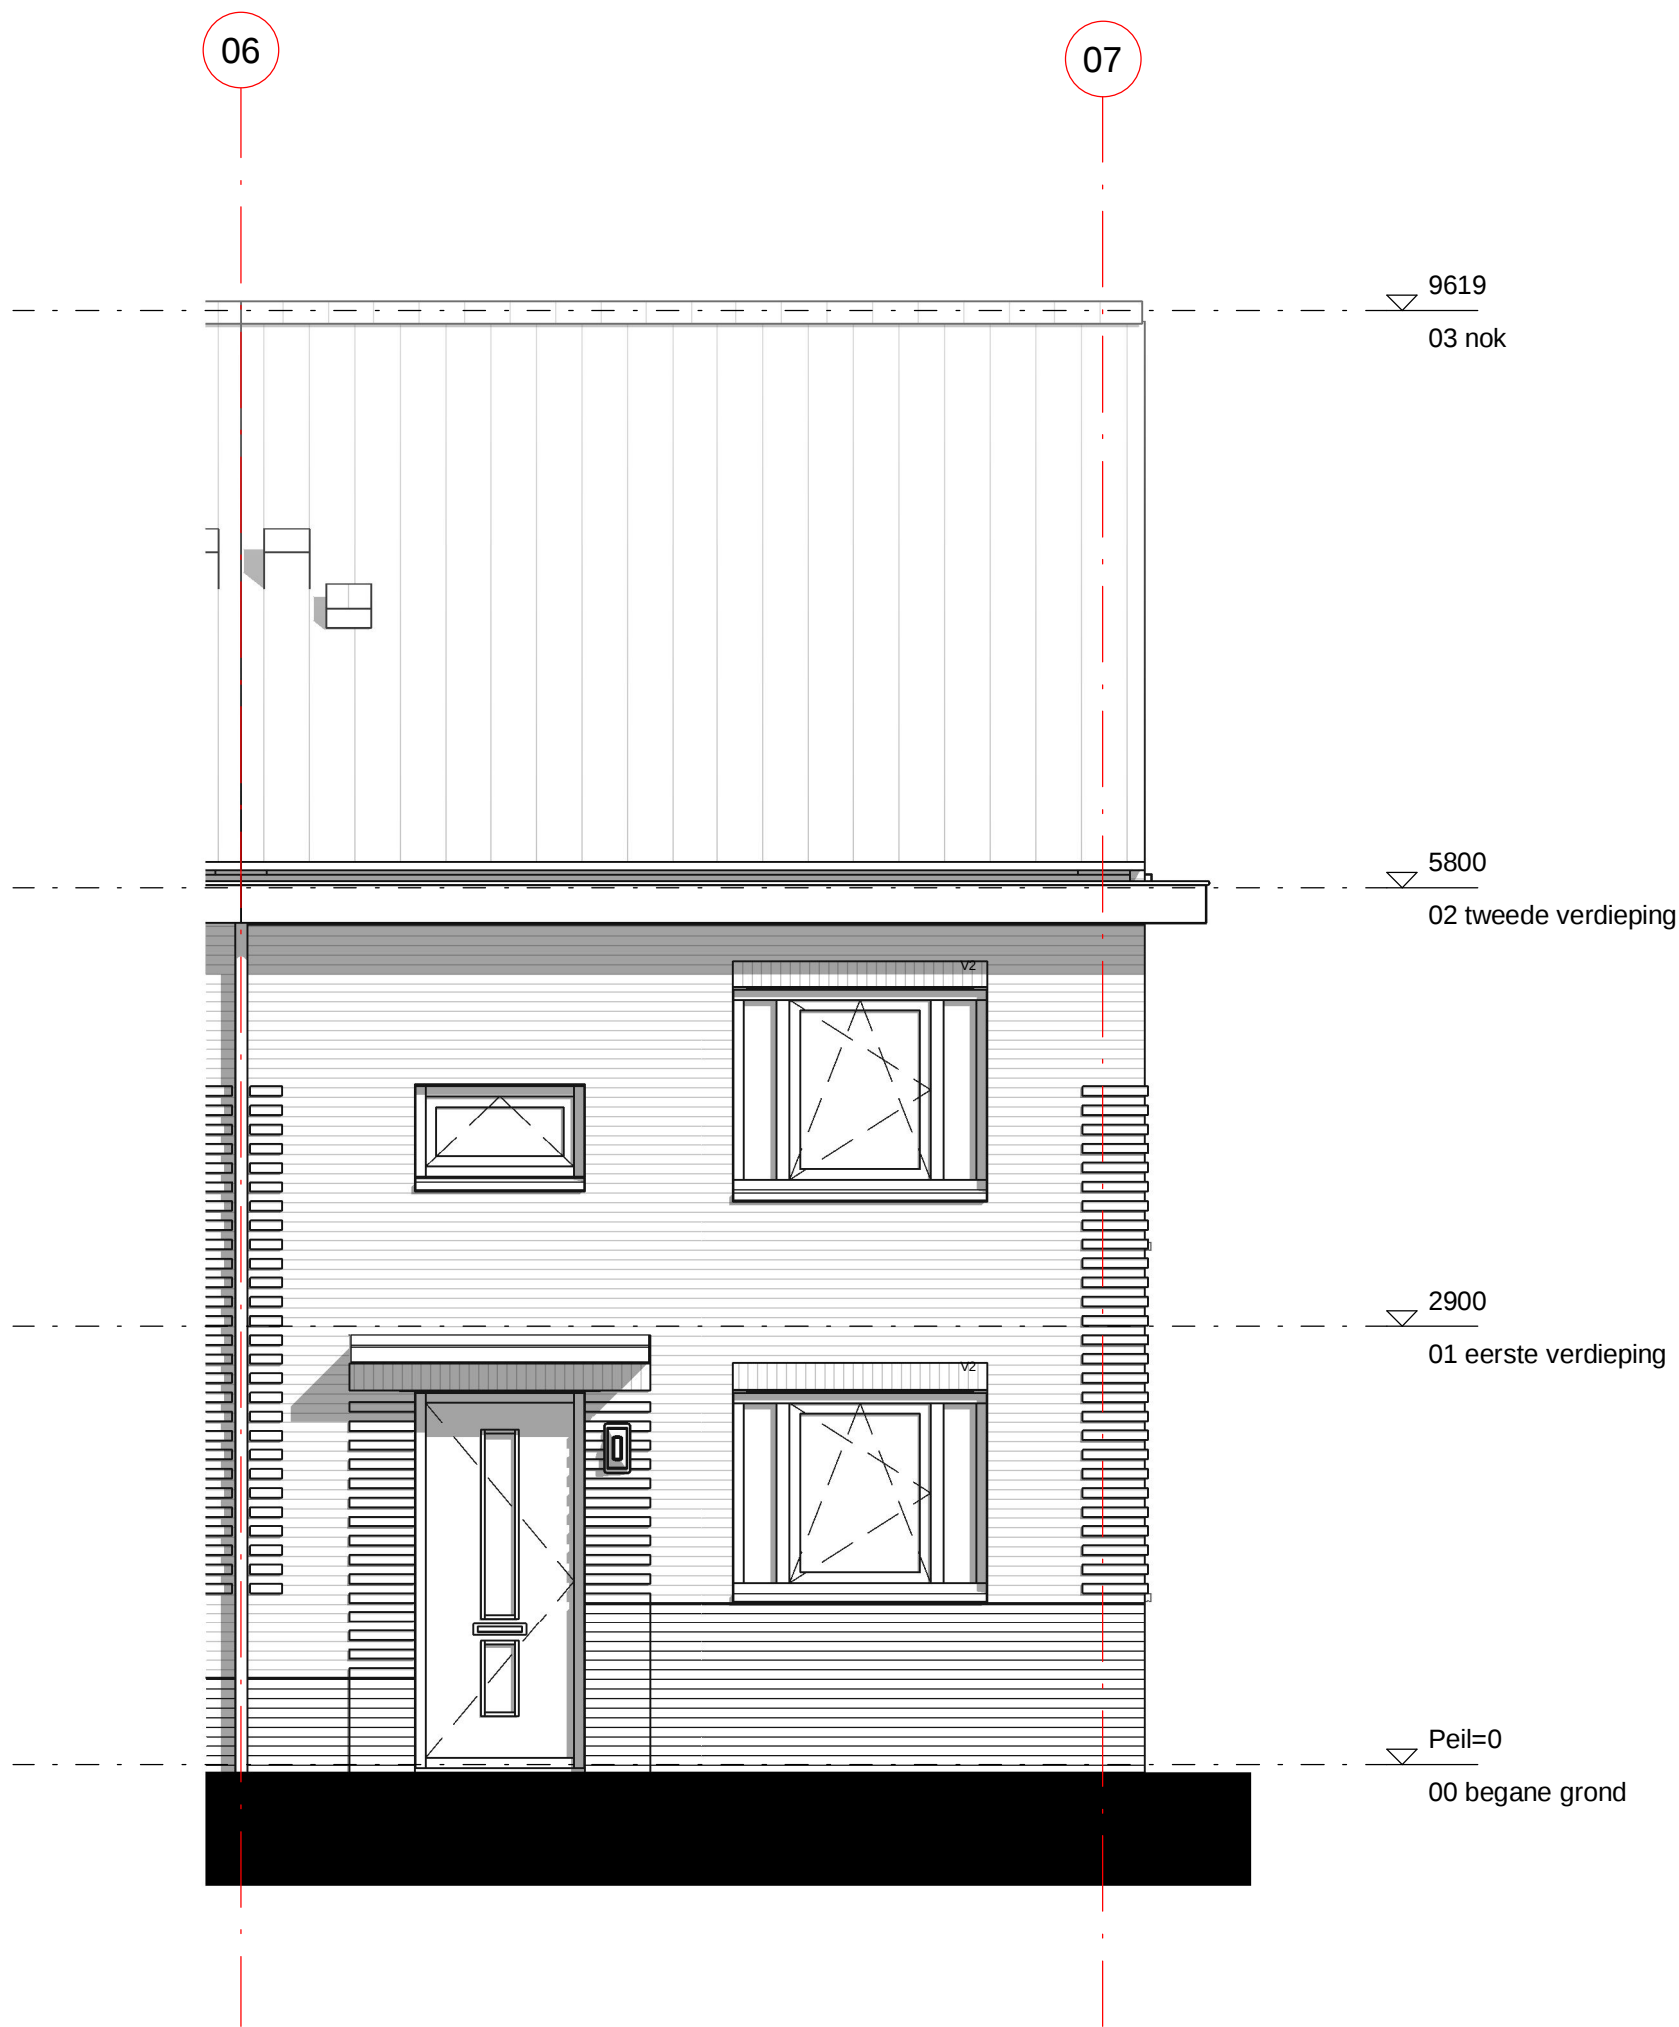

Dura Vermeer Bouw Zuid West BV
Rotterdam Airportplein 21
3045 AP Rotterdam
Postbus 1986
3000 BZ Rotterdam
Telefoon: (010) 280 85 00
E-mail: dvb-zw@duravermeer.nl


tek. nr	: VK-01-03	fase	: 3b Verkoop
gezien	: EV/DB	datum	: 11-10-2022
getekend	: AE/VT	gewijzigd	:
afmeting	: A3	wijzigingsnummer	:
project	: 83 woningen Zuiderhof fase 3		
onderdeel:	voorgevel bnr 1 Blok 1		
			schaal 1:50 status DEFINITIEF projectnummer 4707



Dura Vermeer Bouw Zuid West BV
Rotterdam Airportplein 21
3045 AP Rotterdam
Postbus 1986
3000 BZ Rotterdam
Telefoon: (010) 280 85 00
E-mail: dvb-zw@duravermeer.nl


tek. nr	: VK-01-04	fase	: 3b Verkoop
gezien	: EV/DB	datum	: 11-10-2022
getekend	: AE/VT	gewijzigd	:
afmeting	: A3	wijzigingsnummer	:
project	83 woningen Zuiderhof fase 3		
onderdeel	achtergevel bnr 1 Blok 1		

schaal
1:50
status
DEFINITIEF
projectnummer
4707

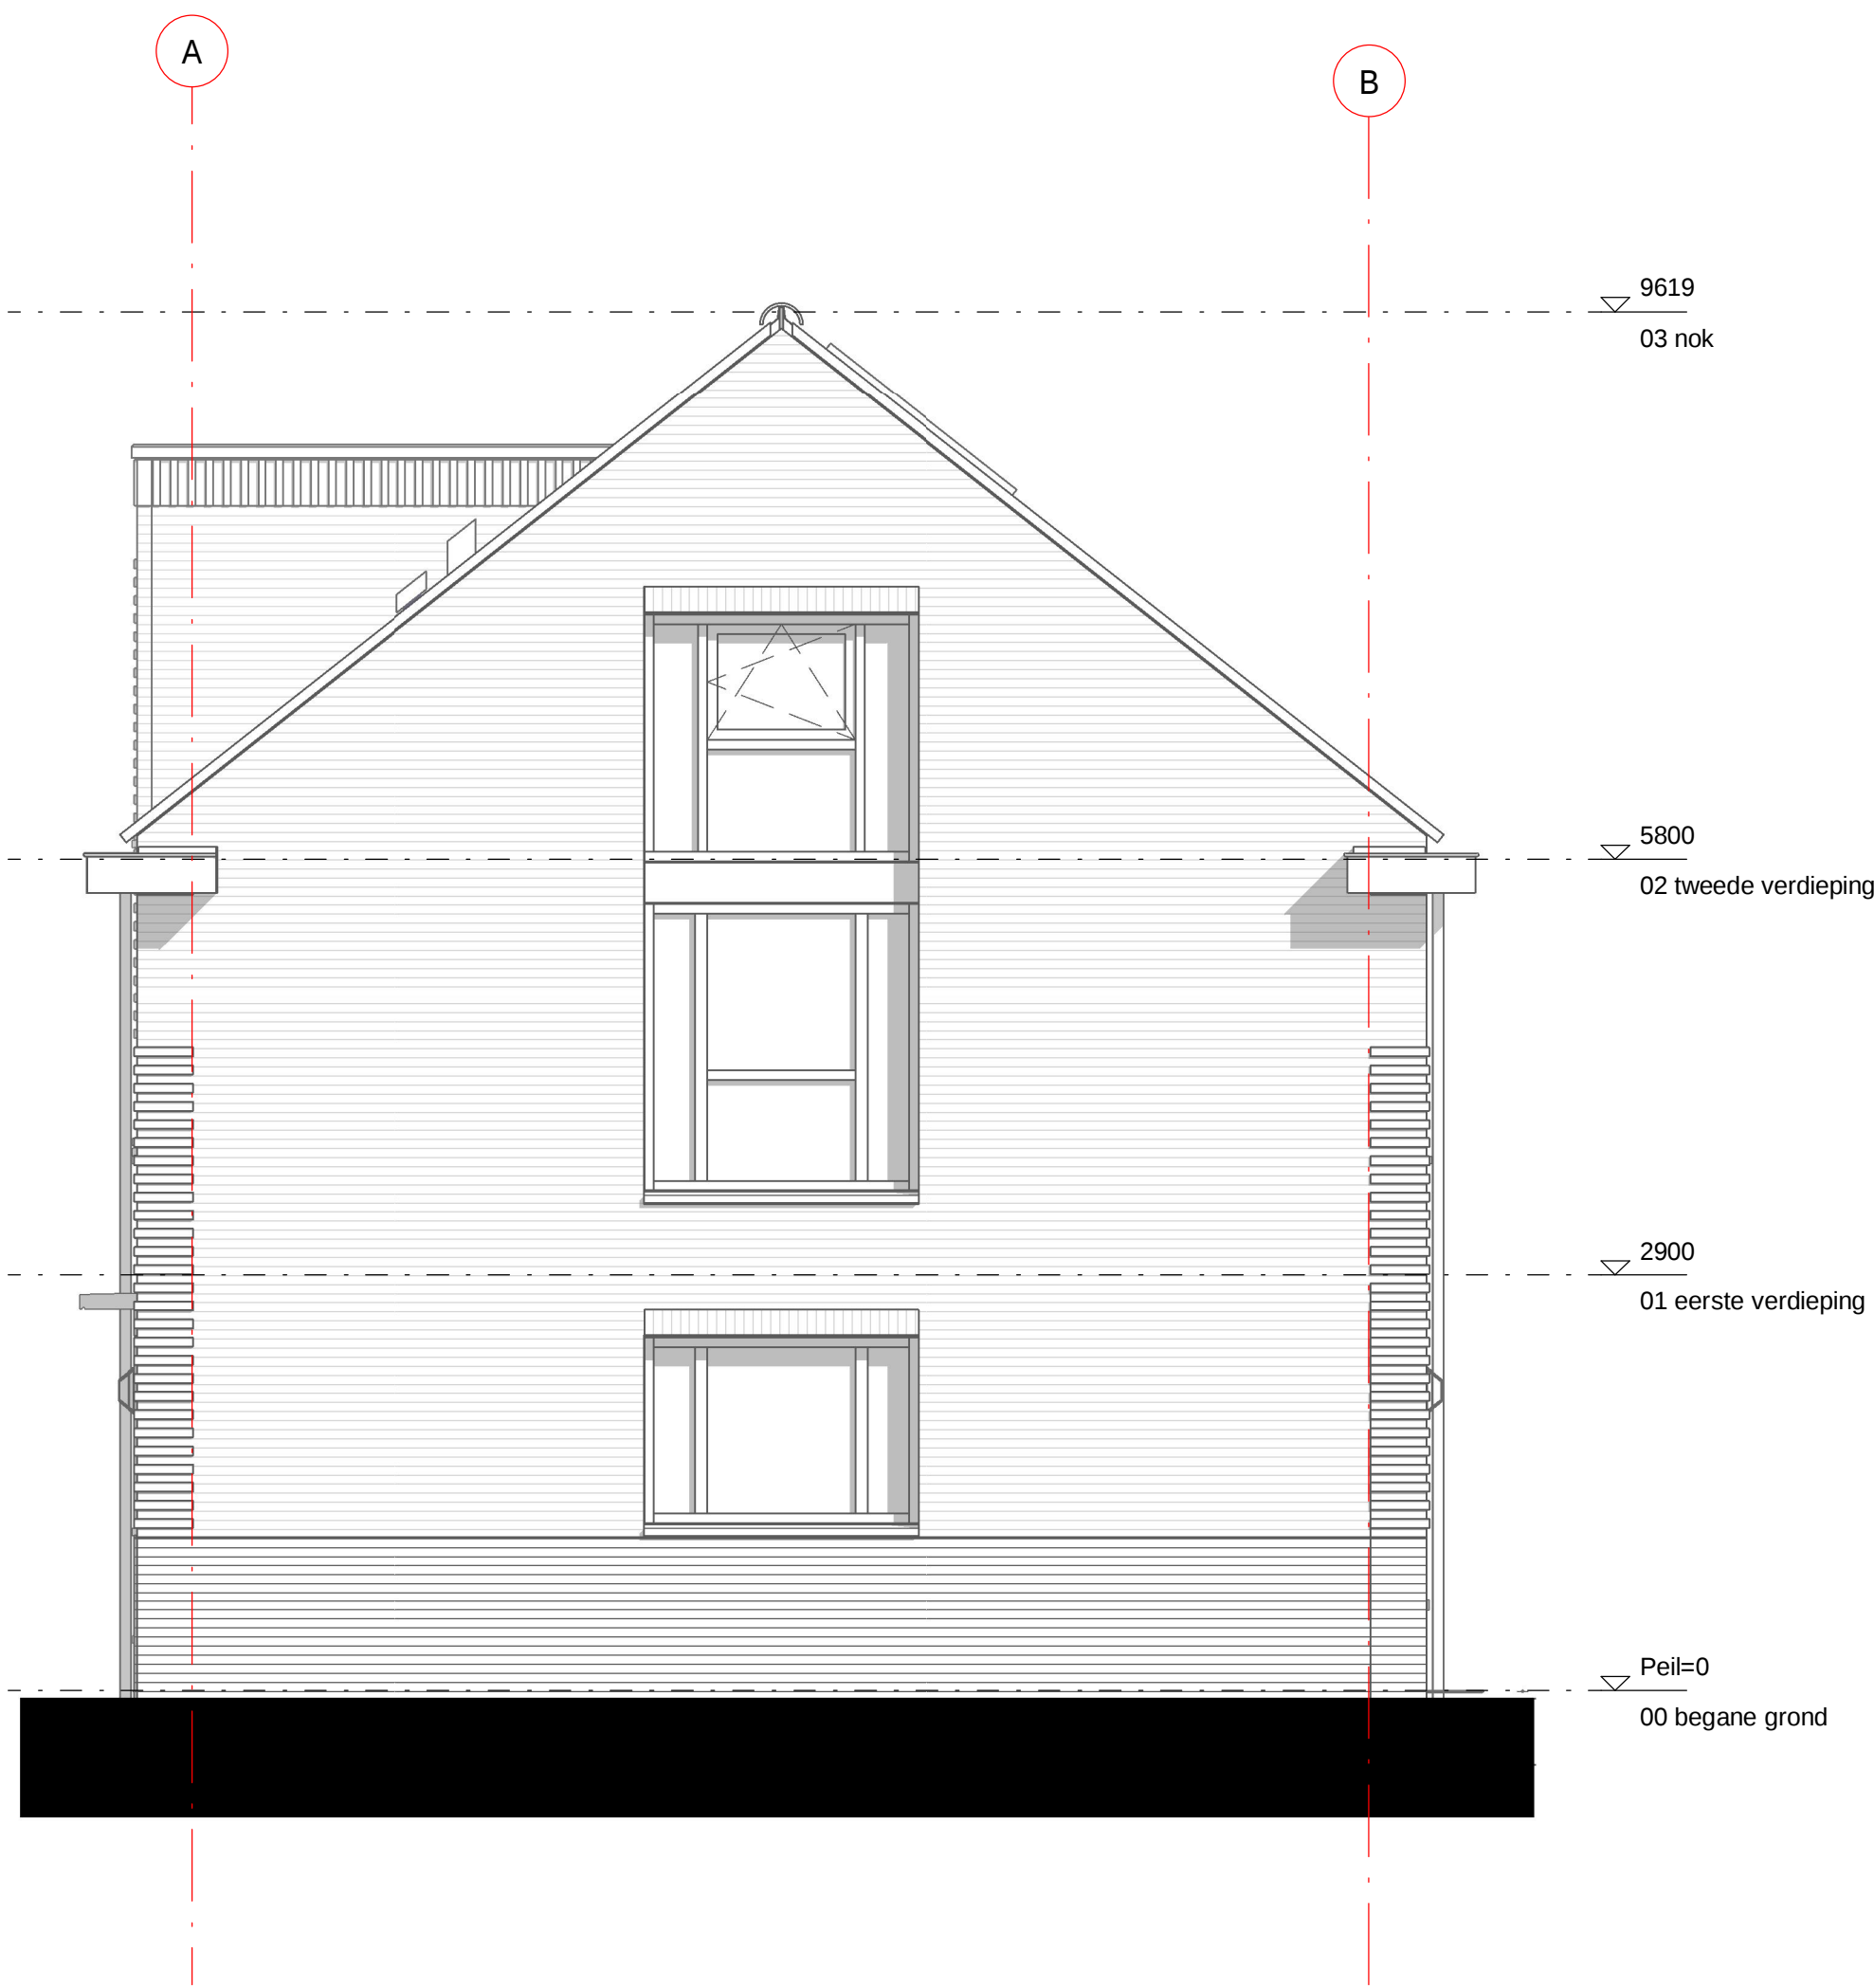


Dura Vermeer Bouw Zuid West BV
Rotterdam Airportplein 21
3045 AP Rotterdam
Postbus 1986
3000 BZ Rotterdam
Telefoon: (010) 280 85 00
E-mail: dvb-zw@duravermeer.nl

tek. nr	: VK-01-05	fase	: 3b Verkoop
gezien	: EV/DB	datum	: 11-10-2022
getekend	: AE/VT	gewijzigd	:
afmeting	: A3	wijzigingsnummer	:
project	: 83 woningen Zuiderhof fase 3		
onderdeel:	: rechterzijgevel bnr 1 Blok 1		
			schaal 1:50 status DEFINITIEF projectnummer 4707

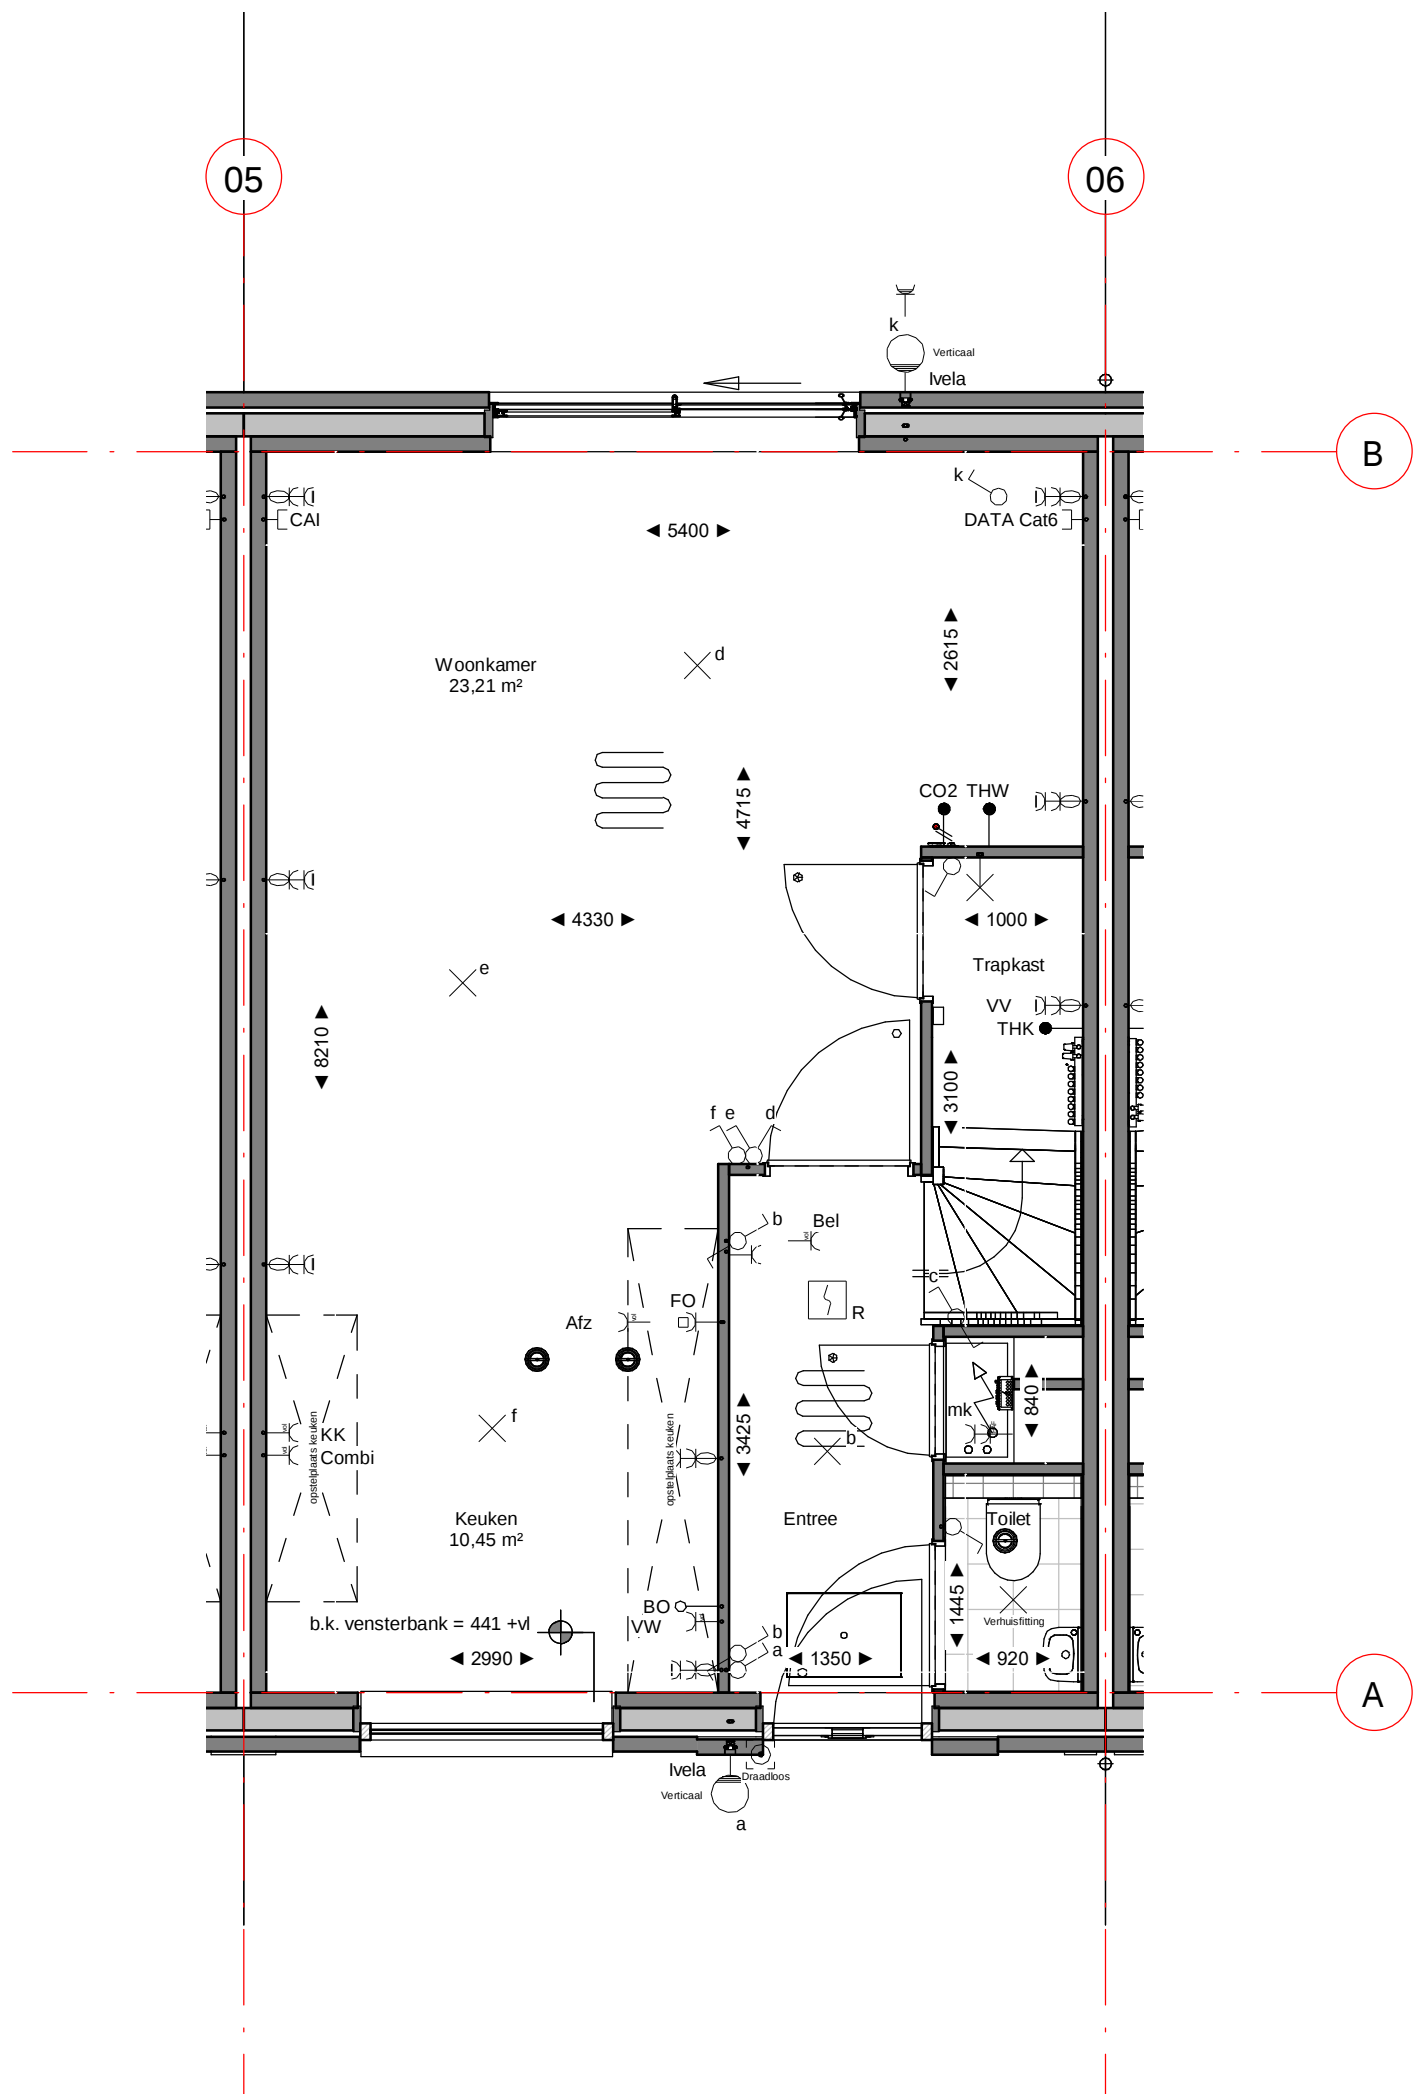


Dura Vermeer Bouw Zuid West BV
Rotterdam Airportplein 21
3045 AP Rotterdam
Postbus 1986
3000 BZ Rotterdam
Telefoon: (010) 280 85 00
E-mail: dvb-zw@duravermeer.nl

tek. nr	: VK-02-00	fase	: 3b Verkoop
gezien	: EV/DB	datum	: 11-10-2022
getekend	: AE/VT	gewijzigd	:
afmeting	: A3	wijzigingsnummer	:
project	: 83 woningen Zuiderhof fase 3		
onderdeel	: Begane grond bouwnummer 2 Blok 1		
			schaal 1:50 status DEFINITIEF projectnummer 4707

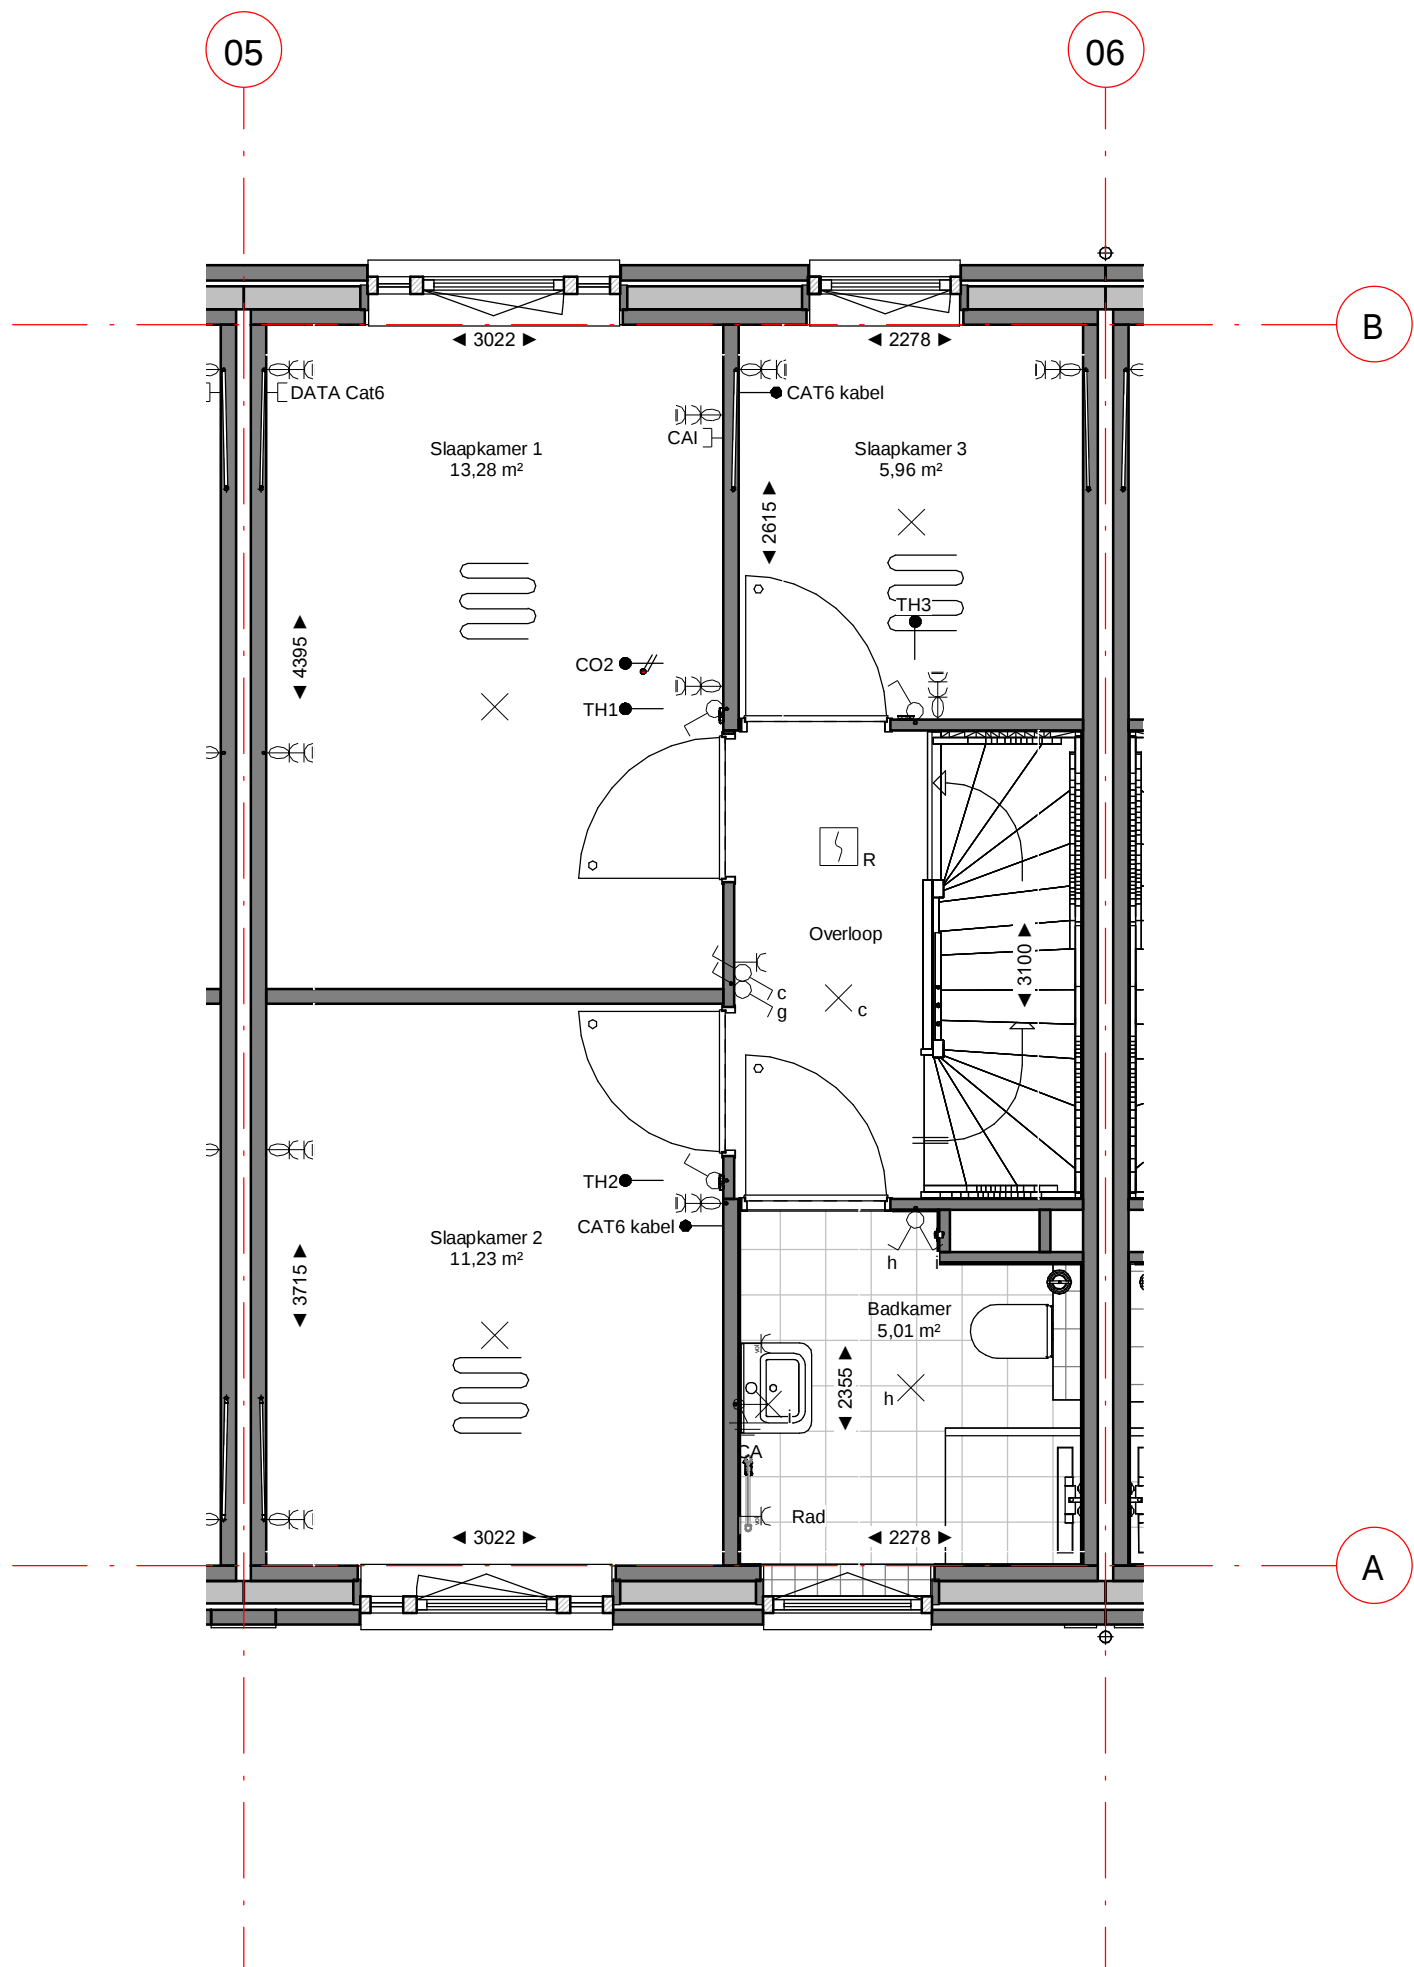


Dura Vermeer Bouw Zuid West BV
Rotterdam Airportplein 21
3045 AP Rotterdam
Postbus 1986
3000 BZ Rotterdam
Telefoon: (010) 280 85 00
E-mail: dvb-zw@duravermeer.nl

tek. nr	: VK-02-01	fase	: 3b Verkoop
gezien	: EV/DB	datum	: 11-10-2022
getekend	: AE/VT	gewijzigd	:
afmeting	: A3	wijzigingsnummer	:
project	: 83 woningen Zuiderhof fase 3		
onderdeel	: 1e verdieping bouwnummer 2 Blok 1		
			schaal 1:50 status DEFINITIEF projectnummer 4707

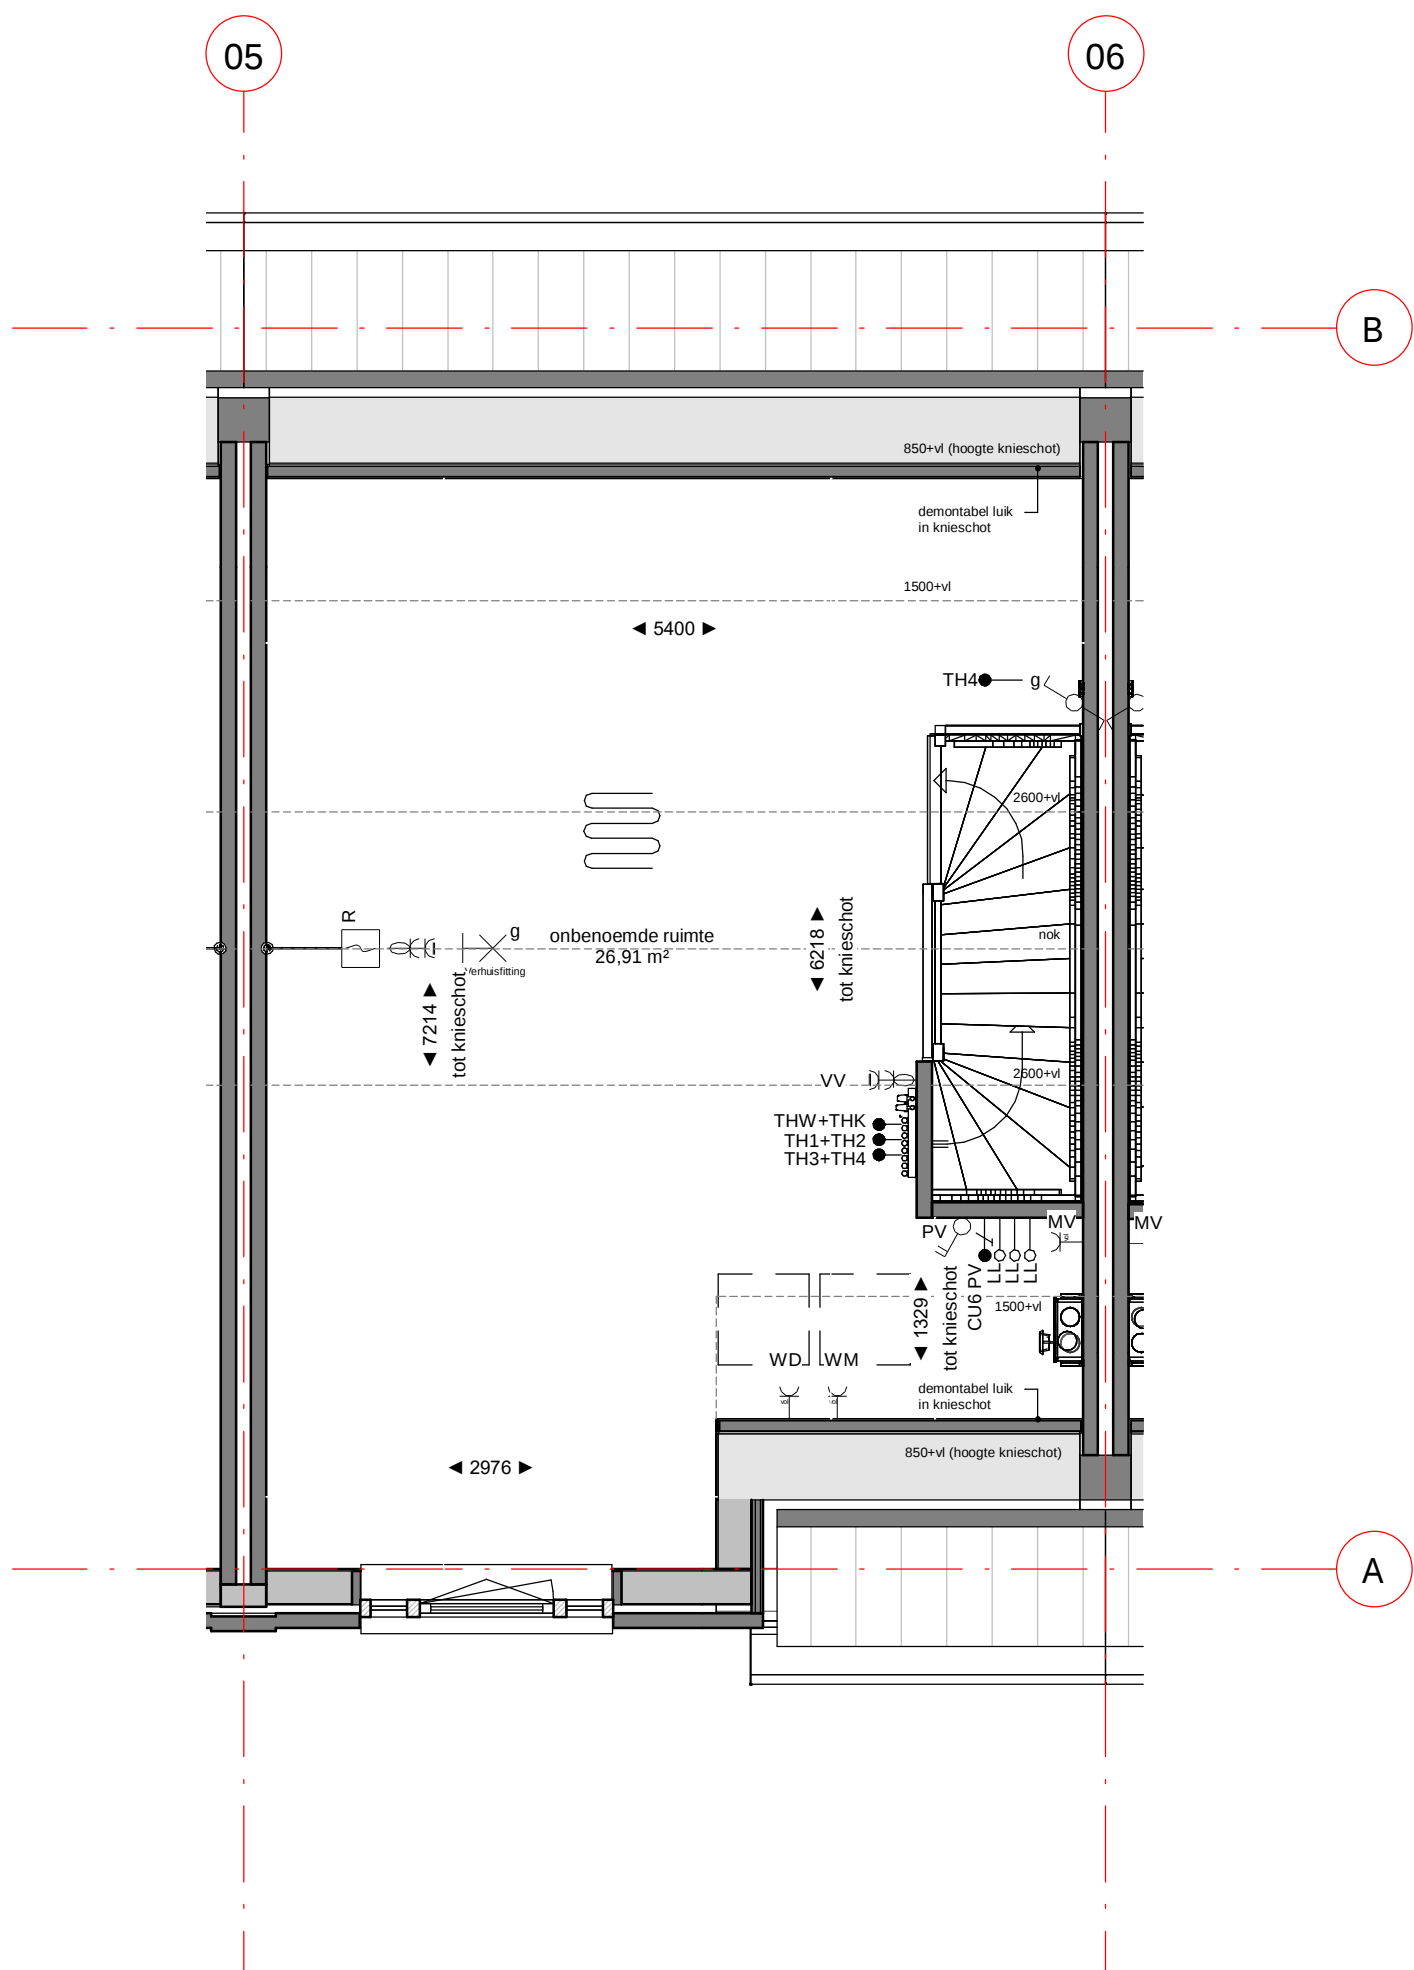

Dura Vermeer Bouw Zuid West BV
Rotterdam Airportplein 21
3045 AP Rotterdam
Postbus 1986
3000 BZ Rotterdam
Telefoon: (010) 280 85 00
E-mail: dvb-zw@duravermeer.nl

tek. nr	: VK-02-02	fase	: 3b Verkoop
gezien	: EV/DB	datum	: 11-10-2022
getekend	: AE/VT	gewijzigd	:
afmeting	: A3	wijzigingsnummer	:
project	: 83 woningen Zuiderhof fase 3		
onderdeel	: 2e verdieping bouwnummer 2 Blok 1		
			schaal 1:50 status DEFINITIEF projectnummer 4707

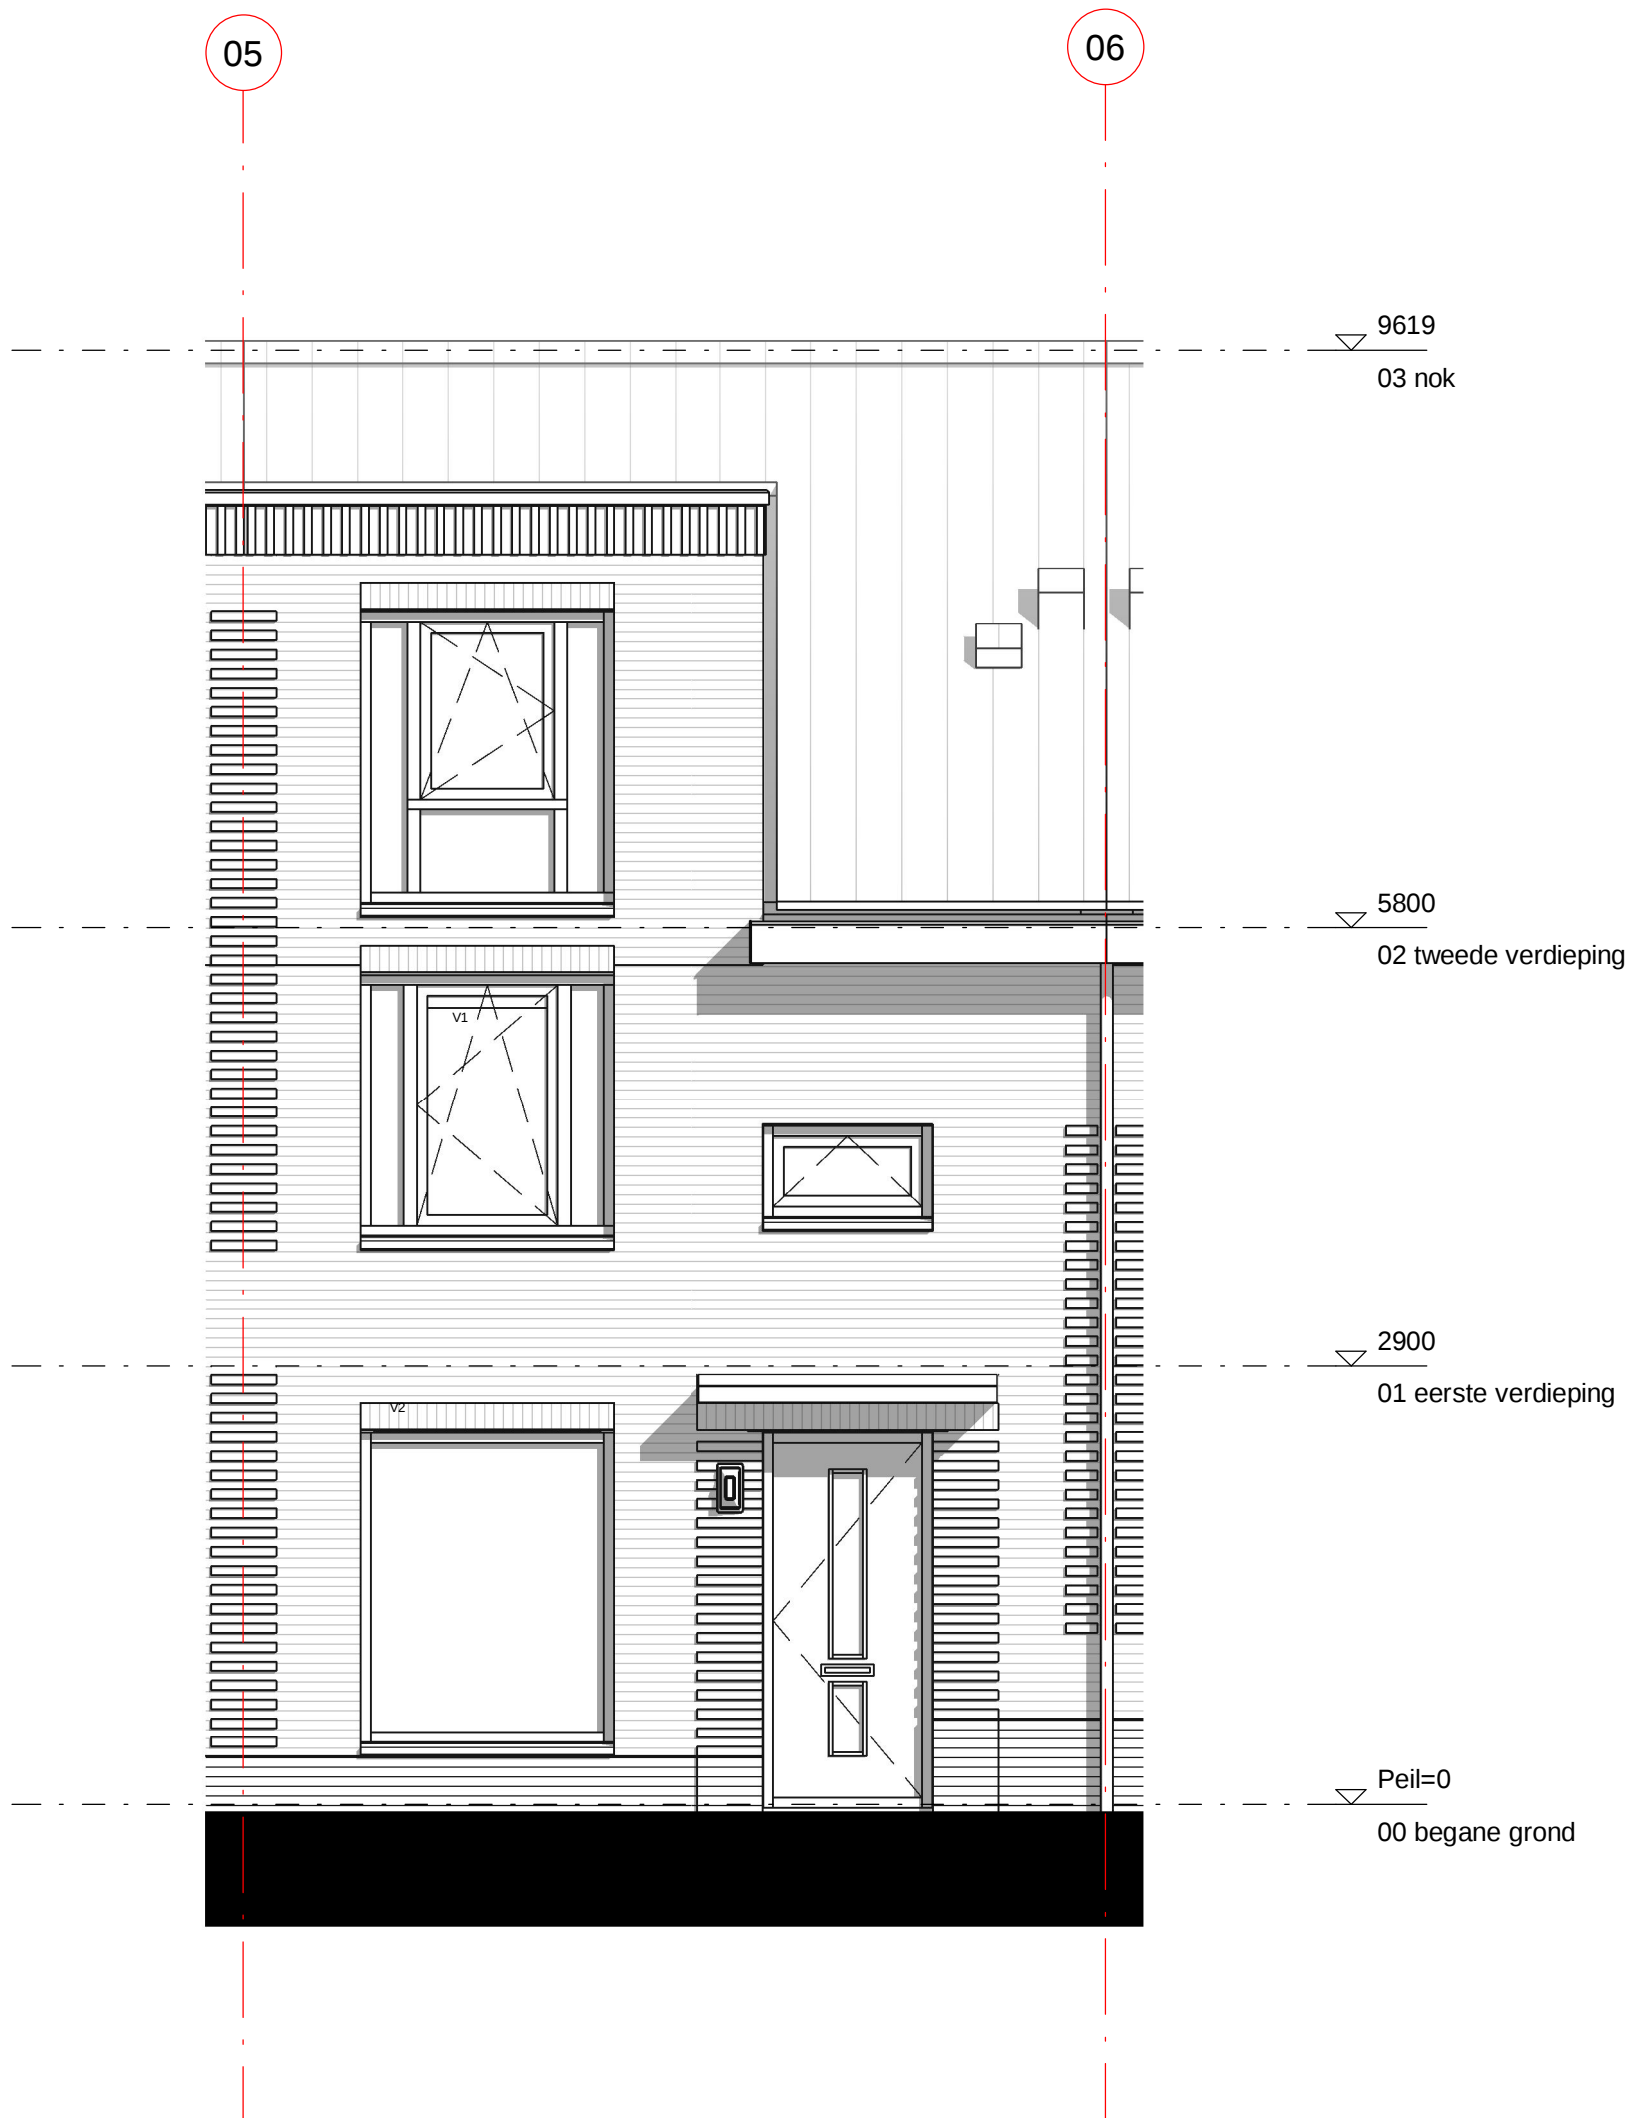

Dura Vermeer Bouw Zuid West BV
Rotterdam Airportplein 21
3045 AP Rotterdam
Postbus 1986
3000 BZ Rotterdam
Telefoon: (010) 280 85 00
E-mail: dvb-zw@duravermeer.nl

tek. nr	: VK-02-03	fase	: 3b Verkoop
gezien	: EV/DB	datum	: 11-10-2022
getekend	: AE/VT	gewijzigd	:
afmeting	: A3	wijzigingsnummer	:
project	: 83 woningen Zuiderhof fase 3		
onderdeel	: voorgevel bnr 2 Blok 1		
			schaal 1:50 status DEFINITIEF projectnummer 4707


06

05



Dura Vermeer Bouw Zuid West BV
Rotterdam Airportplein 21
3045 AP Rotterdam
Postbus 1986
3000 BZ Rotterdam
Telefoon: (010) 280 85 00
E-mail: dvb-zw@duravermeer.nl

tek. nr	: VK-02-04	fase	: 3b Verkoop
gezien	: EV/DB	datum	: 11-10-2022
getekend	: AE/VT	gewijzigd	:
afmeting	: A3	wijzigingsnummer	:
project	: 83 woningen Zuiderhof fase 3		
onderdeel	: achtergevel bnr 2 Blok 1		
			schaal 1:50 status DEFINITIEF projectnummer 4707

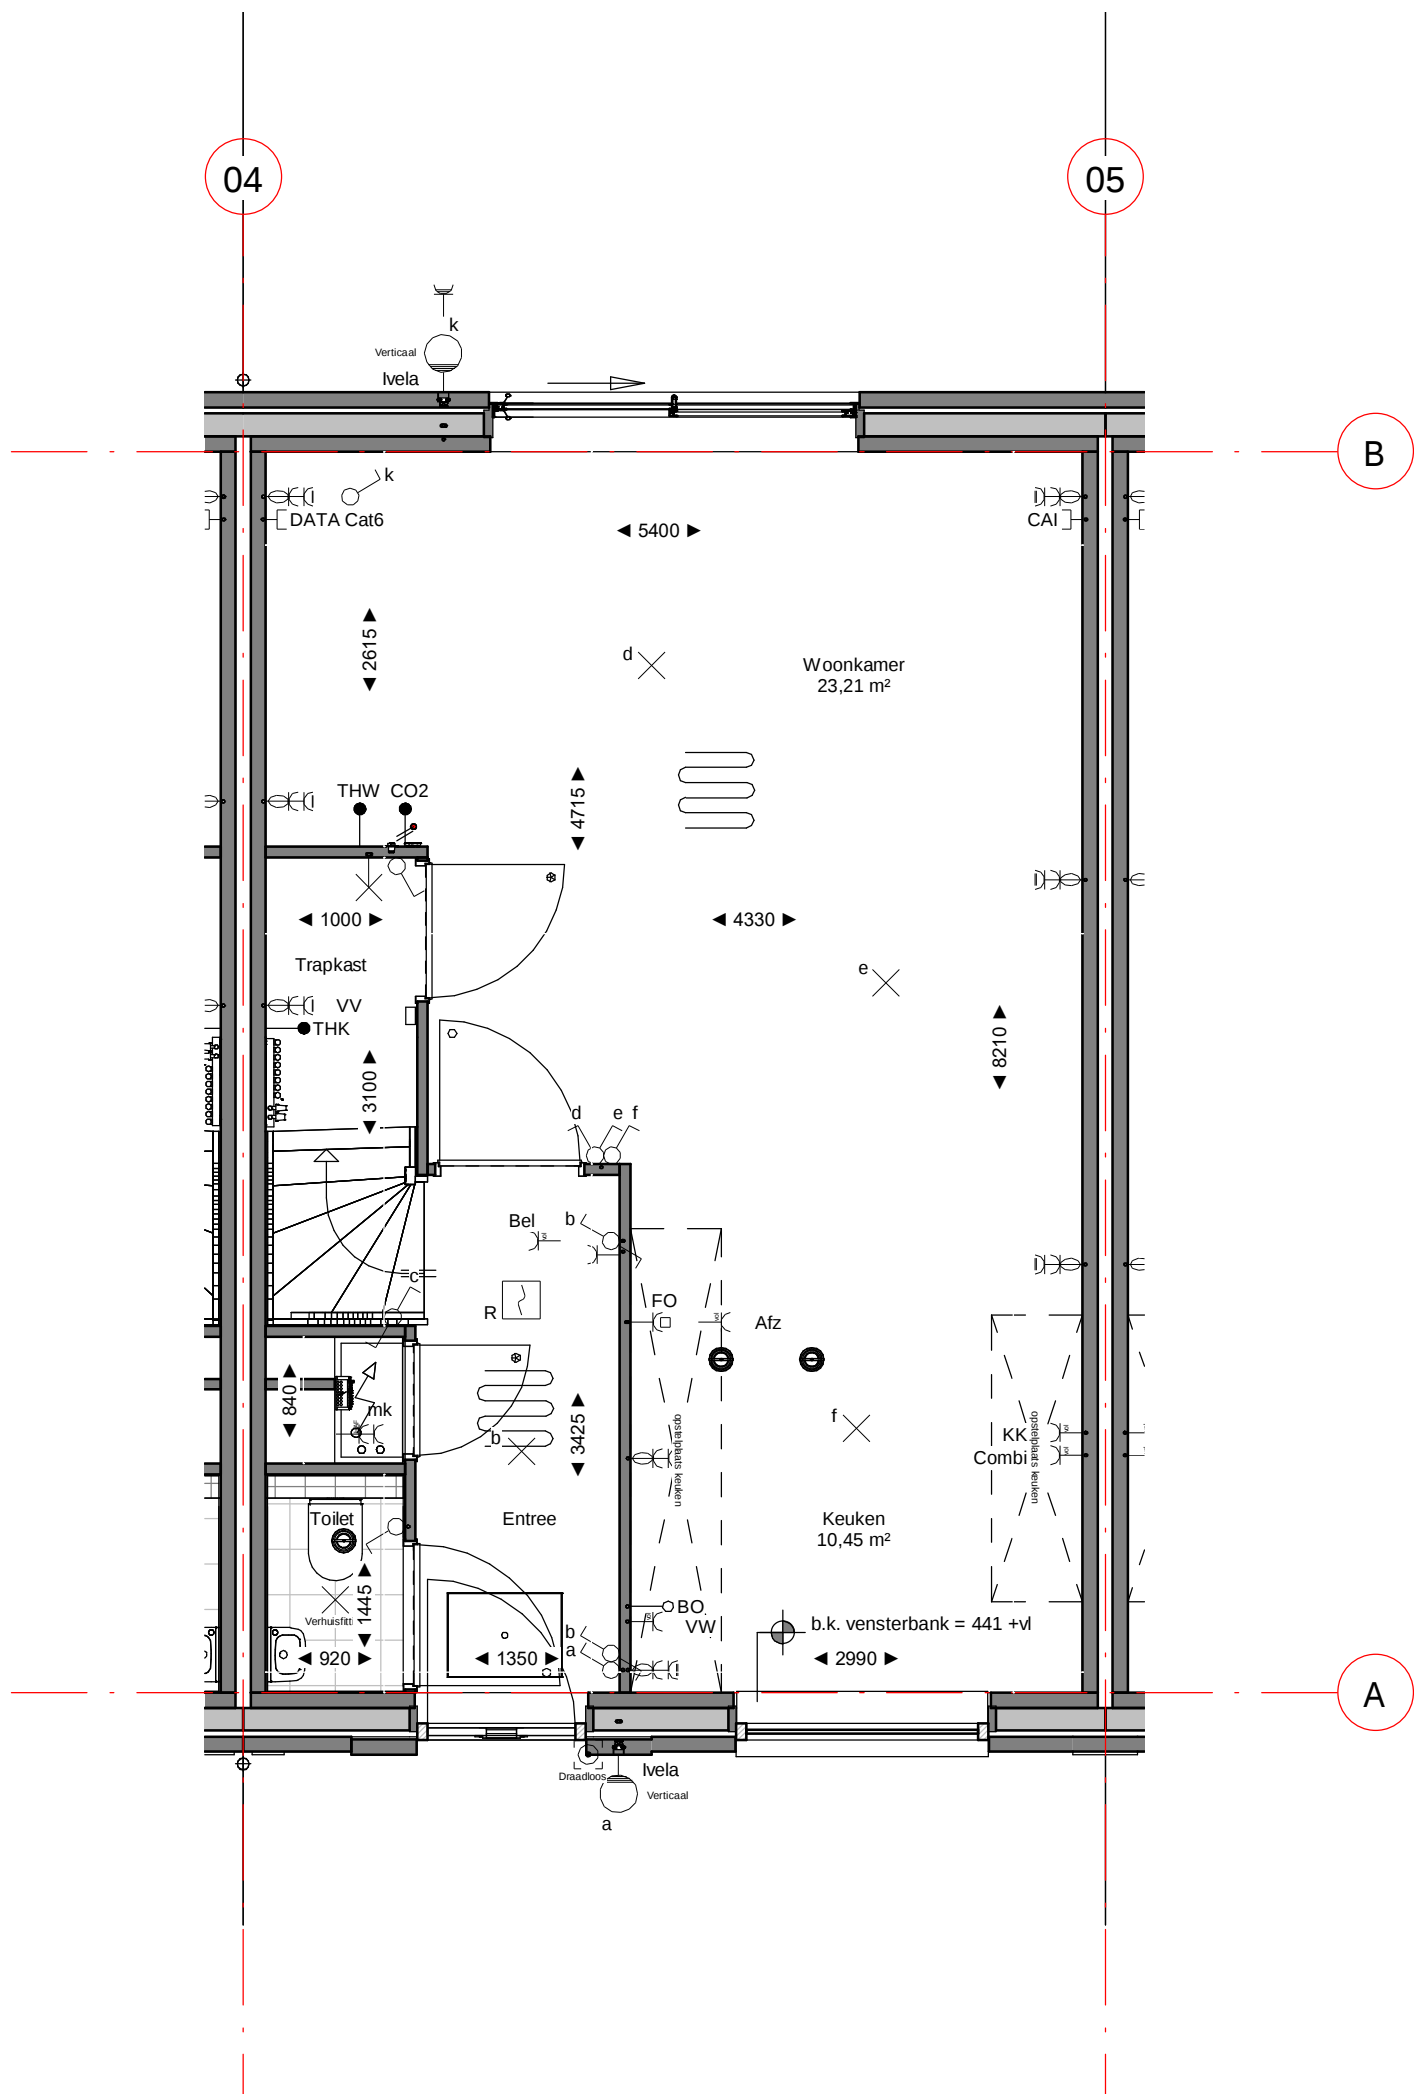


Dura Vermeer Bouw Zuid West BV
Rotterdam Airportplein 21
3045 AP Rotterdam
Postbus 1986
3000 BZ Rotterdam
Telefoon: (010) 280 85 00
E-mail: dvb-zw@duravermeer.nl

tek. nr	: VK-03-00	fase	: 3b Verkoop
gezien	: EV/DB	datum	: 11-10-2022
getekend	: AE/VT	gewijzigd	:
afmeting	: A3	wijzigingsnummer	:

project : **83 woningen Zuiderhof fase 3**


onderdeel: **Begane grond bouwnummer 3**
Blok 1

schaal
1:50
status
DEFINITIEF
projectnummer
4707

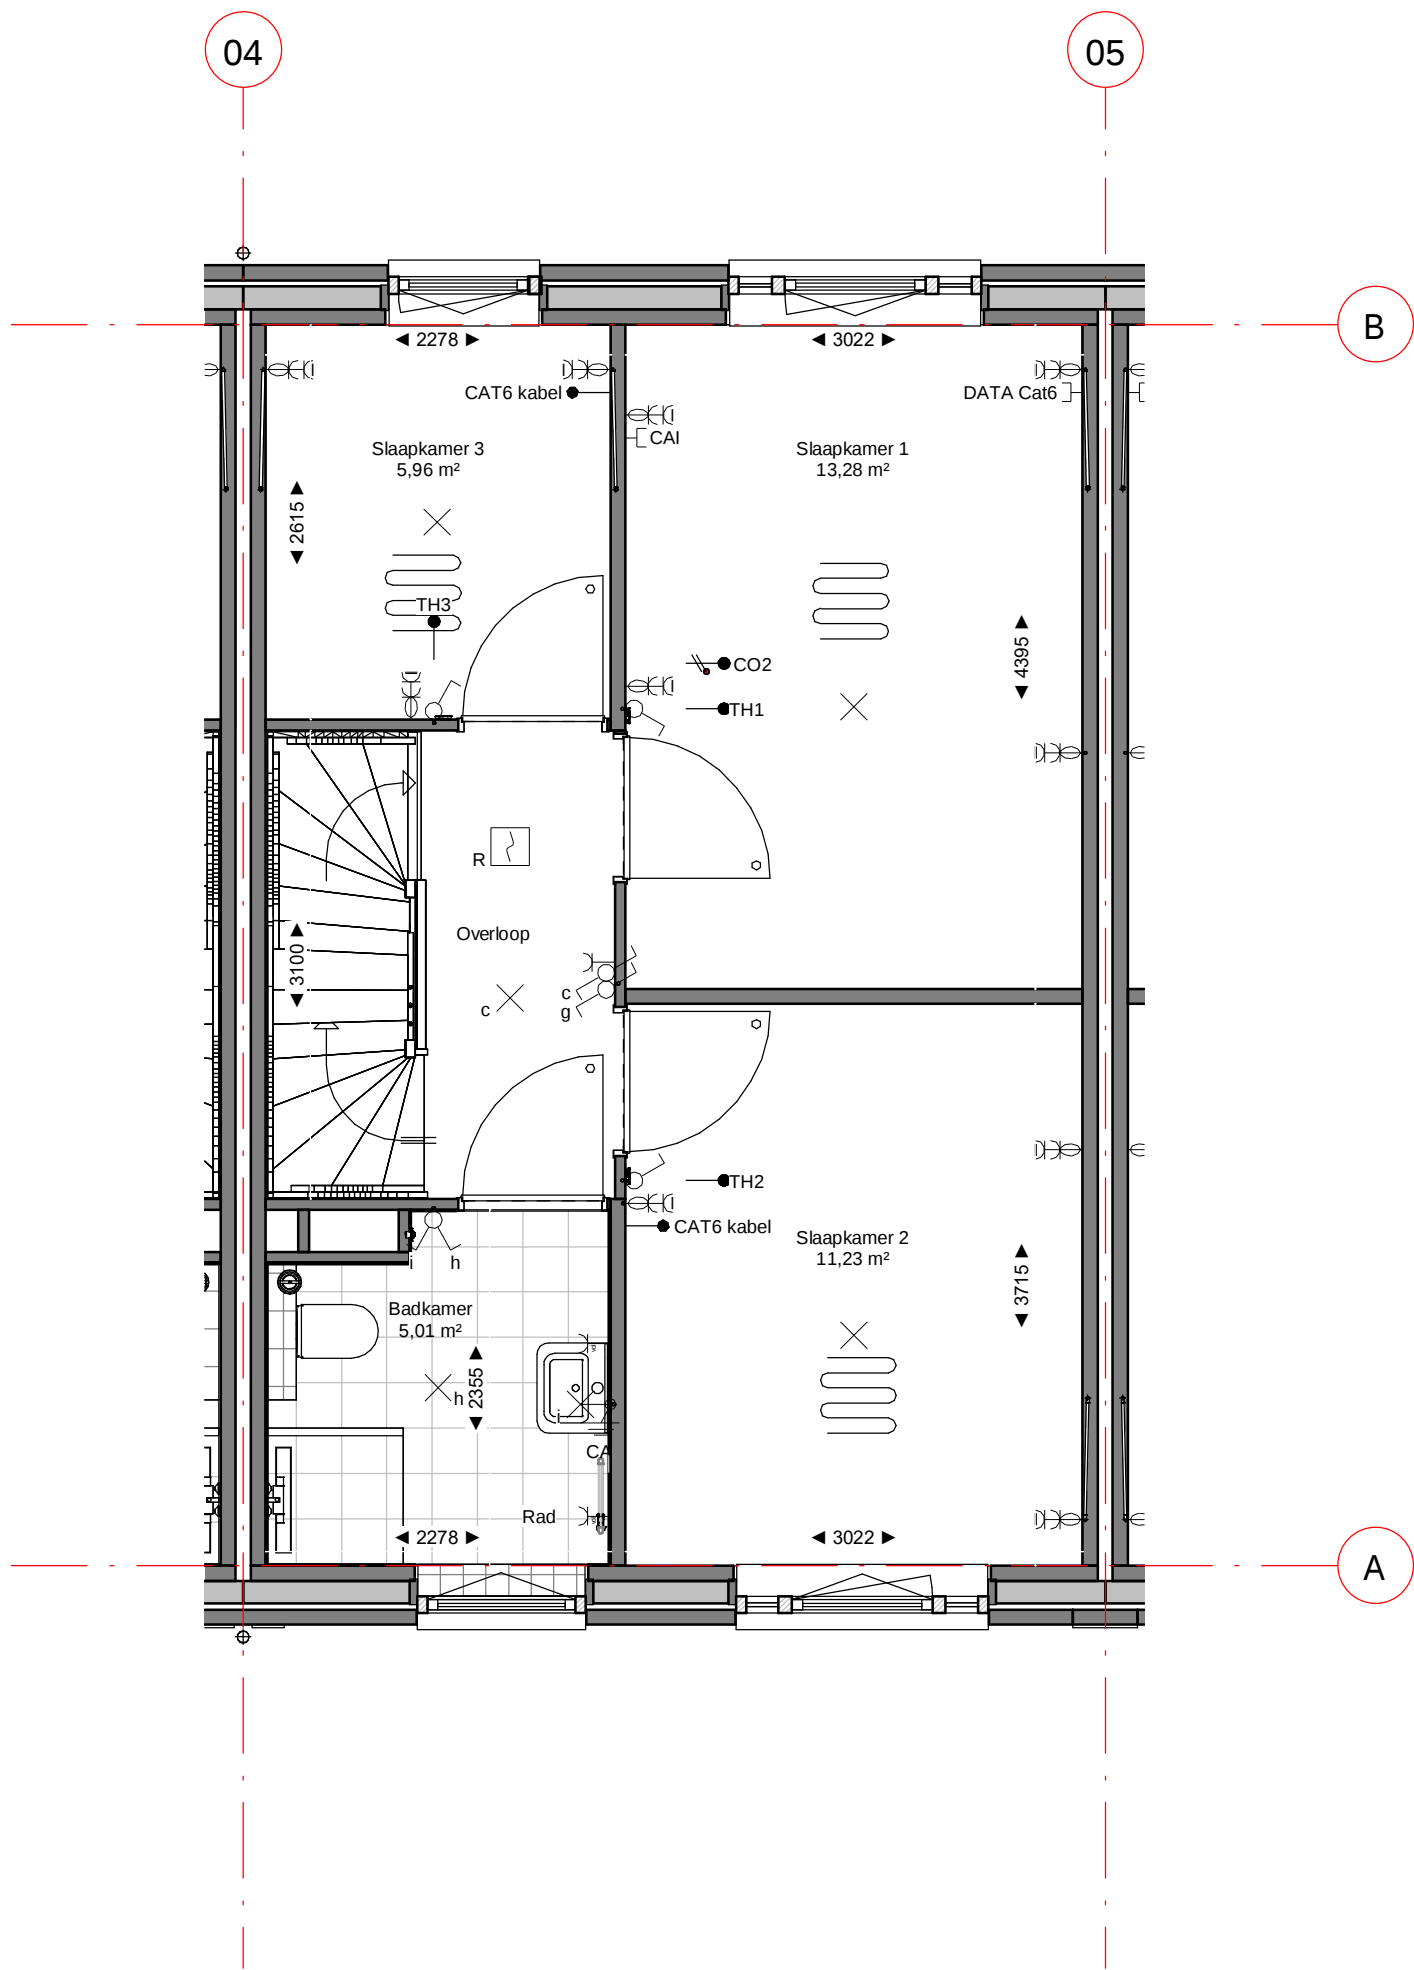

Dura Vermeer Bouw Zuid West BV
Rotterdam Airportplein 21
3045 AP Rotterdam
Postbus 1986
3000 BZ Rotterdam
Telefoon: (010) 280 85 00
E-mail: dvb-zw@duravermeer.nl

tek. nr	: VK-03-01	fase	: 3b Verkoop
gezien	: EV/DB	datum	: 11-10-2022
getekend	: AE/VT	gewijzigd	:
afmeting	: A3	wijzigingsnummer	:
project	: 83 woningen Zuiderhof fase 3		
onderdeel	: 1e verdieping bouwnummer 3 Blok 1		
			schaal 1:50 status DEFINITIEF projectnummer 4707

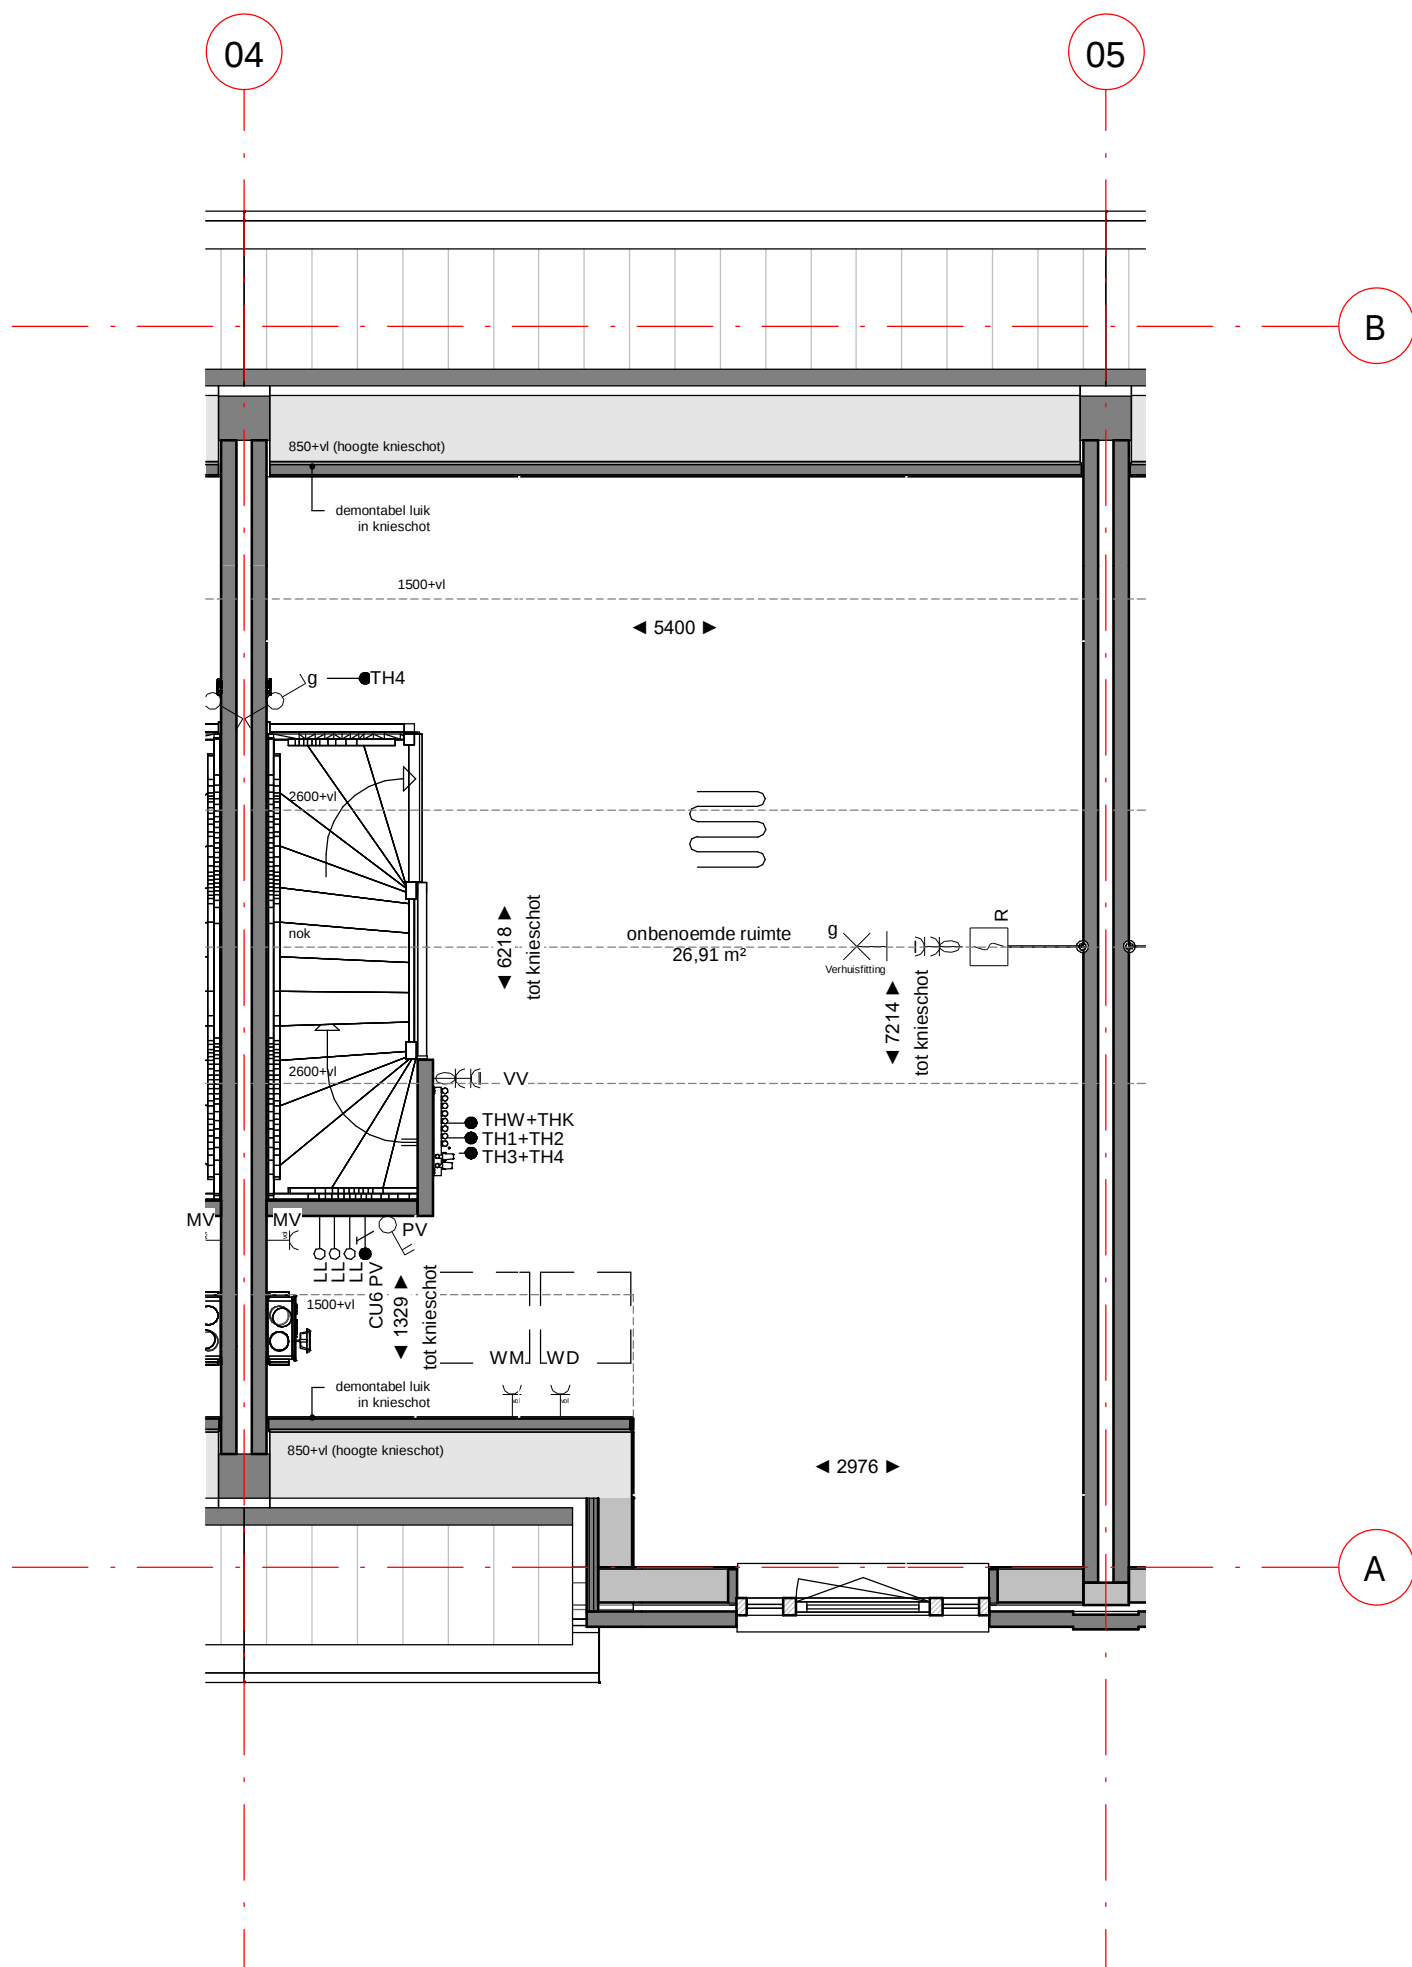


Dura Vermeer Bouw Zuid West BV
Rotterdam Airportplein 21
3045 AP Rotterdam
Postbus 1986
3000 BZ Rotterdam
Telefoon: (010) 280 85 00
E-mail: dvb-zw@duravermeer.nl

tek. nr	: VK-03-02	fase	: 3b Verkoop
gezien	: EV/DB	datum	: 11-10-2022
getekend	: AE/VT	gewijzigd	:
afmeting	: A3	wijzigingsnummer	:
project	: 83 woningen Zuiderhof fase 3		
onderdeel	: 2e verdieping bouwnummer 3 Blok 1		
			schaal 1:50 status DEFINITIEF projectnummer 4707

04

05

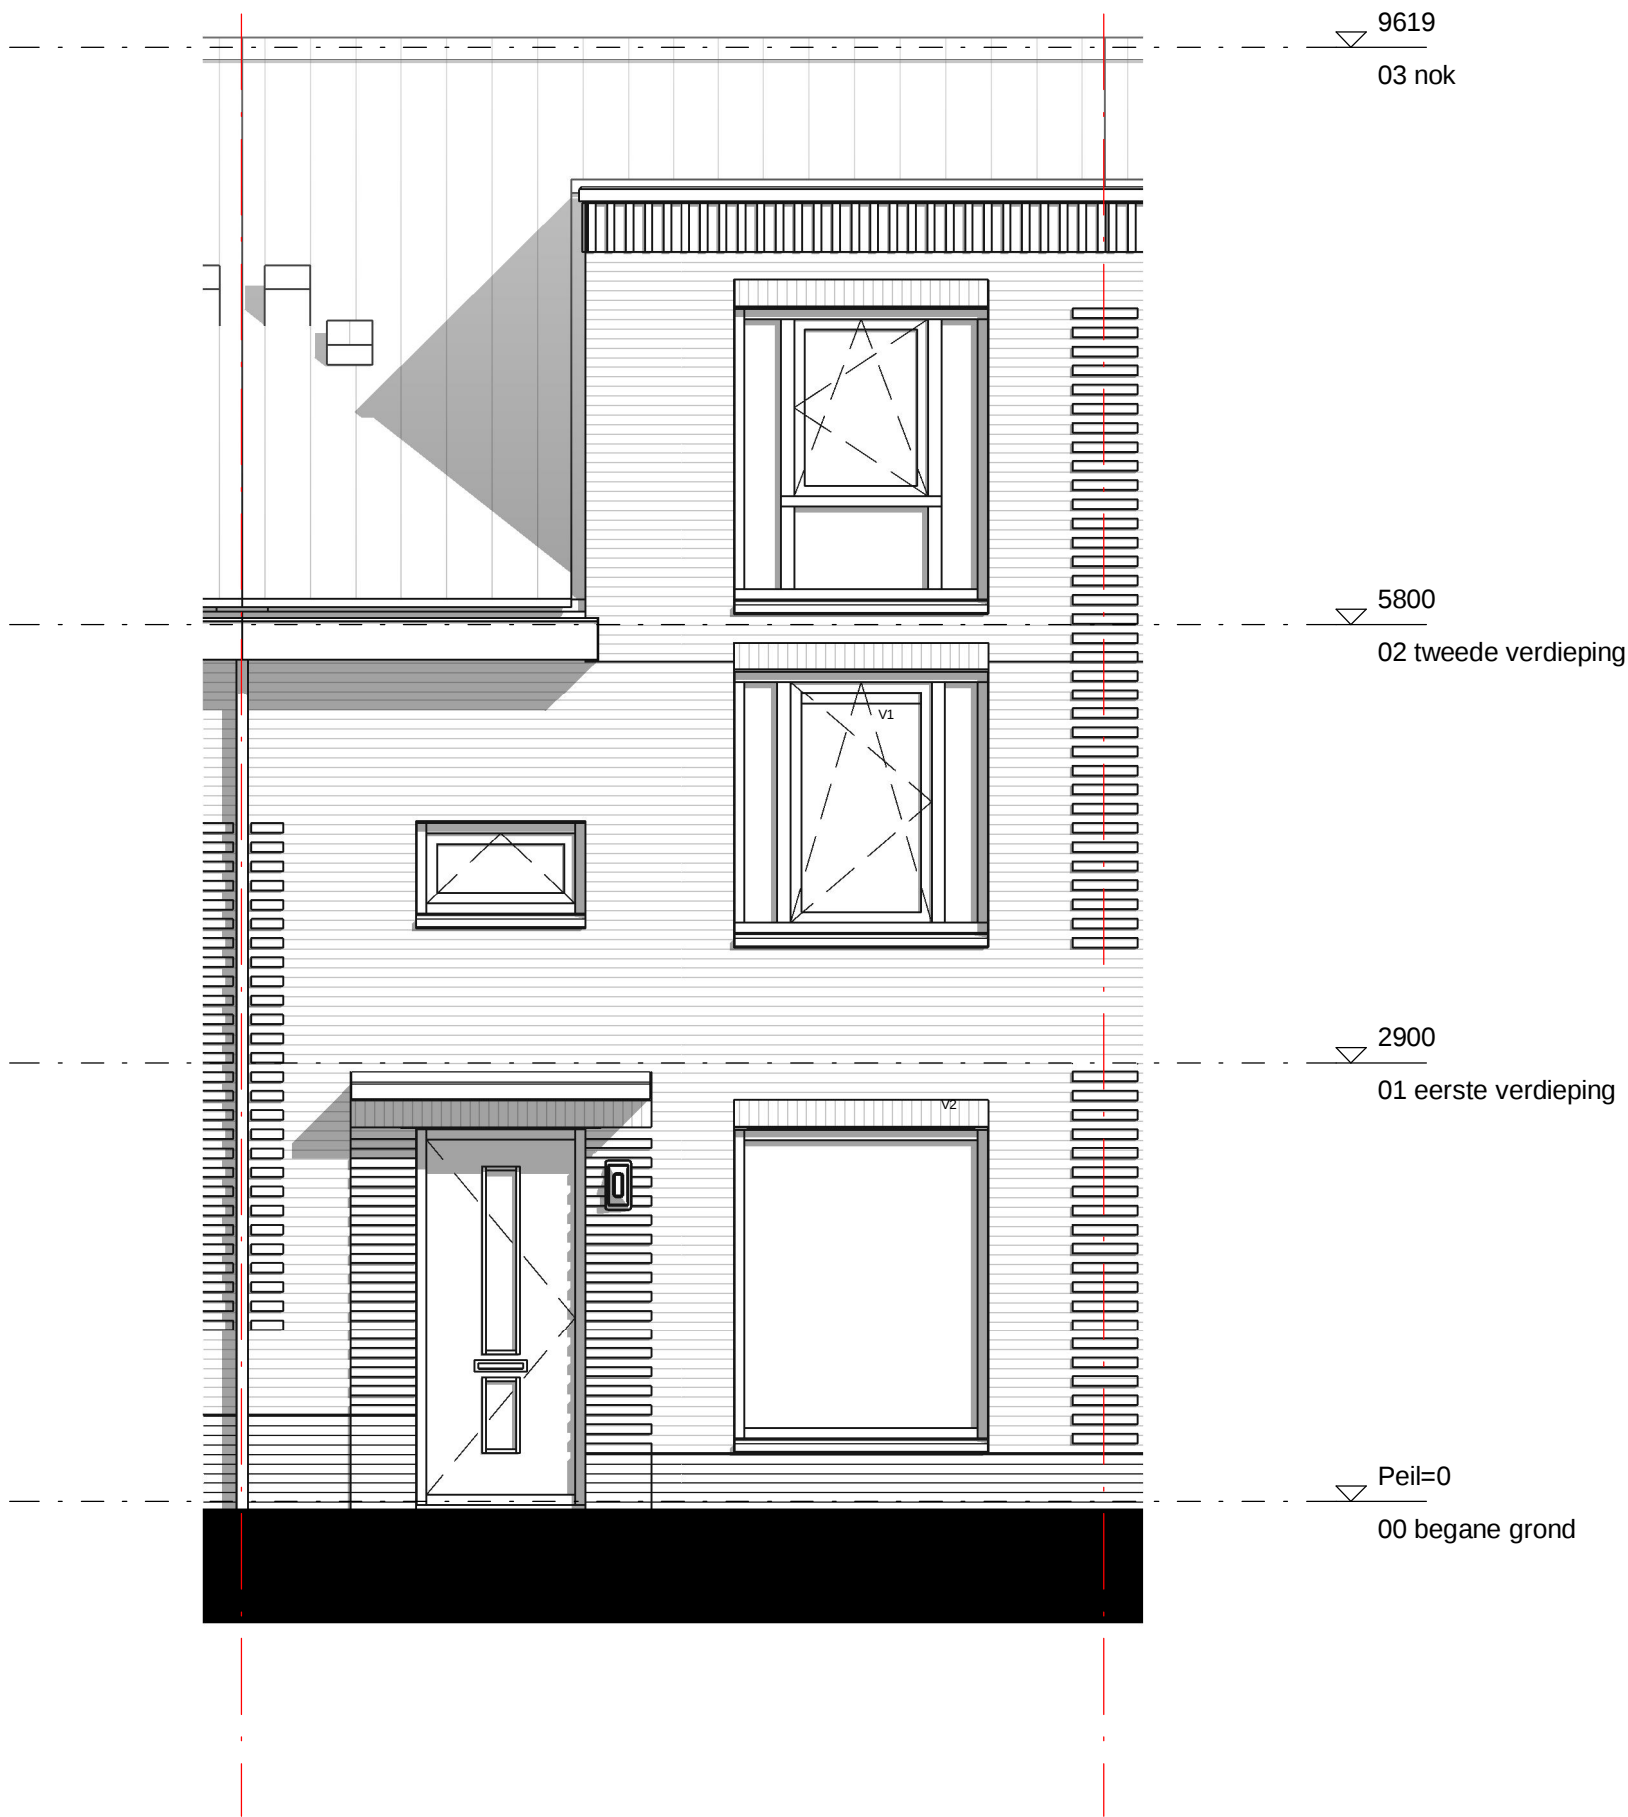

Dura Vermeer Bouw Zuid West BV
Rotterdam Airportplein 21
3045 AP Rotterdam
Postbus 1986
3000 BZ Rotterdam
Telefoon: (010) 280 85 00
E-mail: dvb-zw@duravermeer.nl

tek. nr	: VK-03-03	fase	: 3b Verkoop
gezien	: EV/DB	datum	: 11-10-2022
getekend	: AE/VT	gewijzigd	:
afmeting	: A3	wijzigingsnummer	:
project	83 woningen Zuiderhof fase 3		
onderdeel:	voorgevel bnr 3 Blok 1		
			schaal 1:50 status DEFINITIEF projectnummer 4707


05

04




Dura Vermeer Bouw Zuid West BV
Rotterdam Airportplein 21
3045 AP Rotterdam
Postbus 1986
3000 BZ Rotterdam
Telefoon: (010) 280 85 00
E-mail: dvb-zw@duravermeer.nl

tek. nr	: VK-03-04	fase	: 3b Verkoop
gezien	: EV/DB	datum	: 11-10-2022
getekend	: AE/VT	gewijzigd	:
afmeting	: A3	wijzigingsnummer	:
project	: 83 woningen Zuiderhof fase 3		
onderdeel	: achtergevel bnr 3 Blok 1		
			schaal 1:50 status DEFINITIEF projectnummer 4707

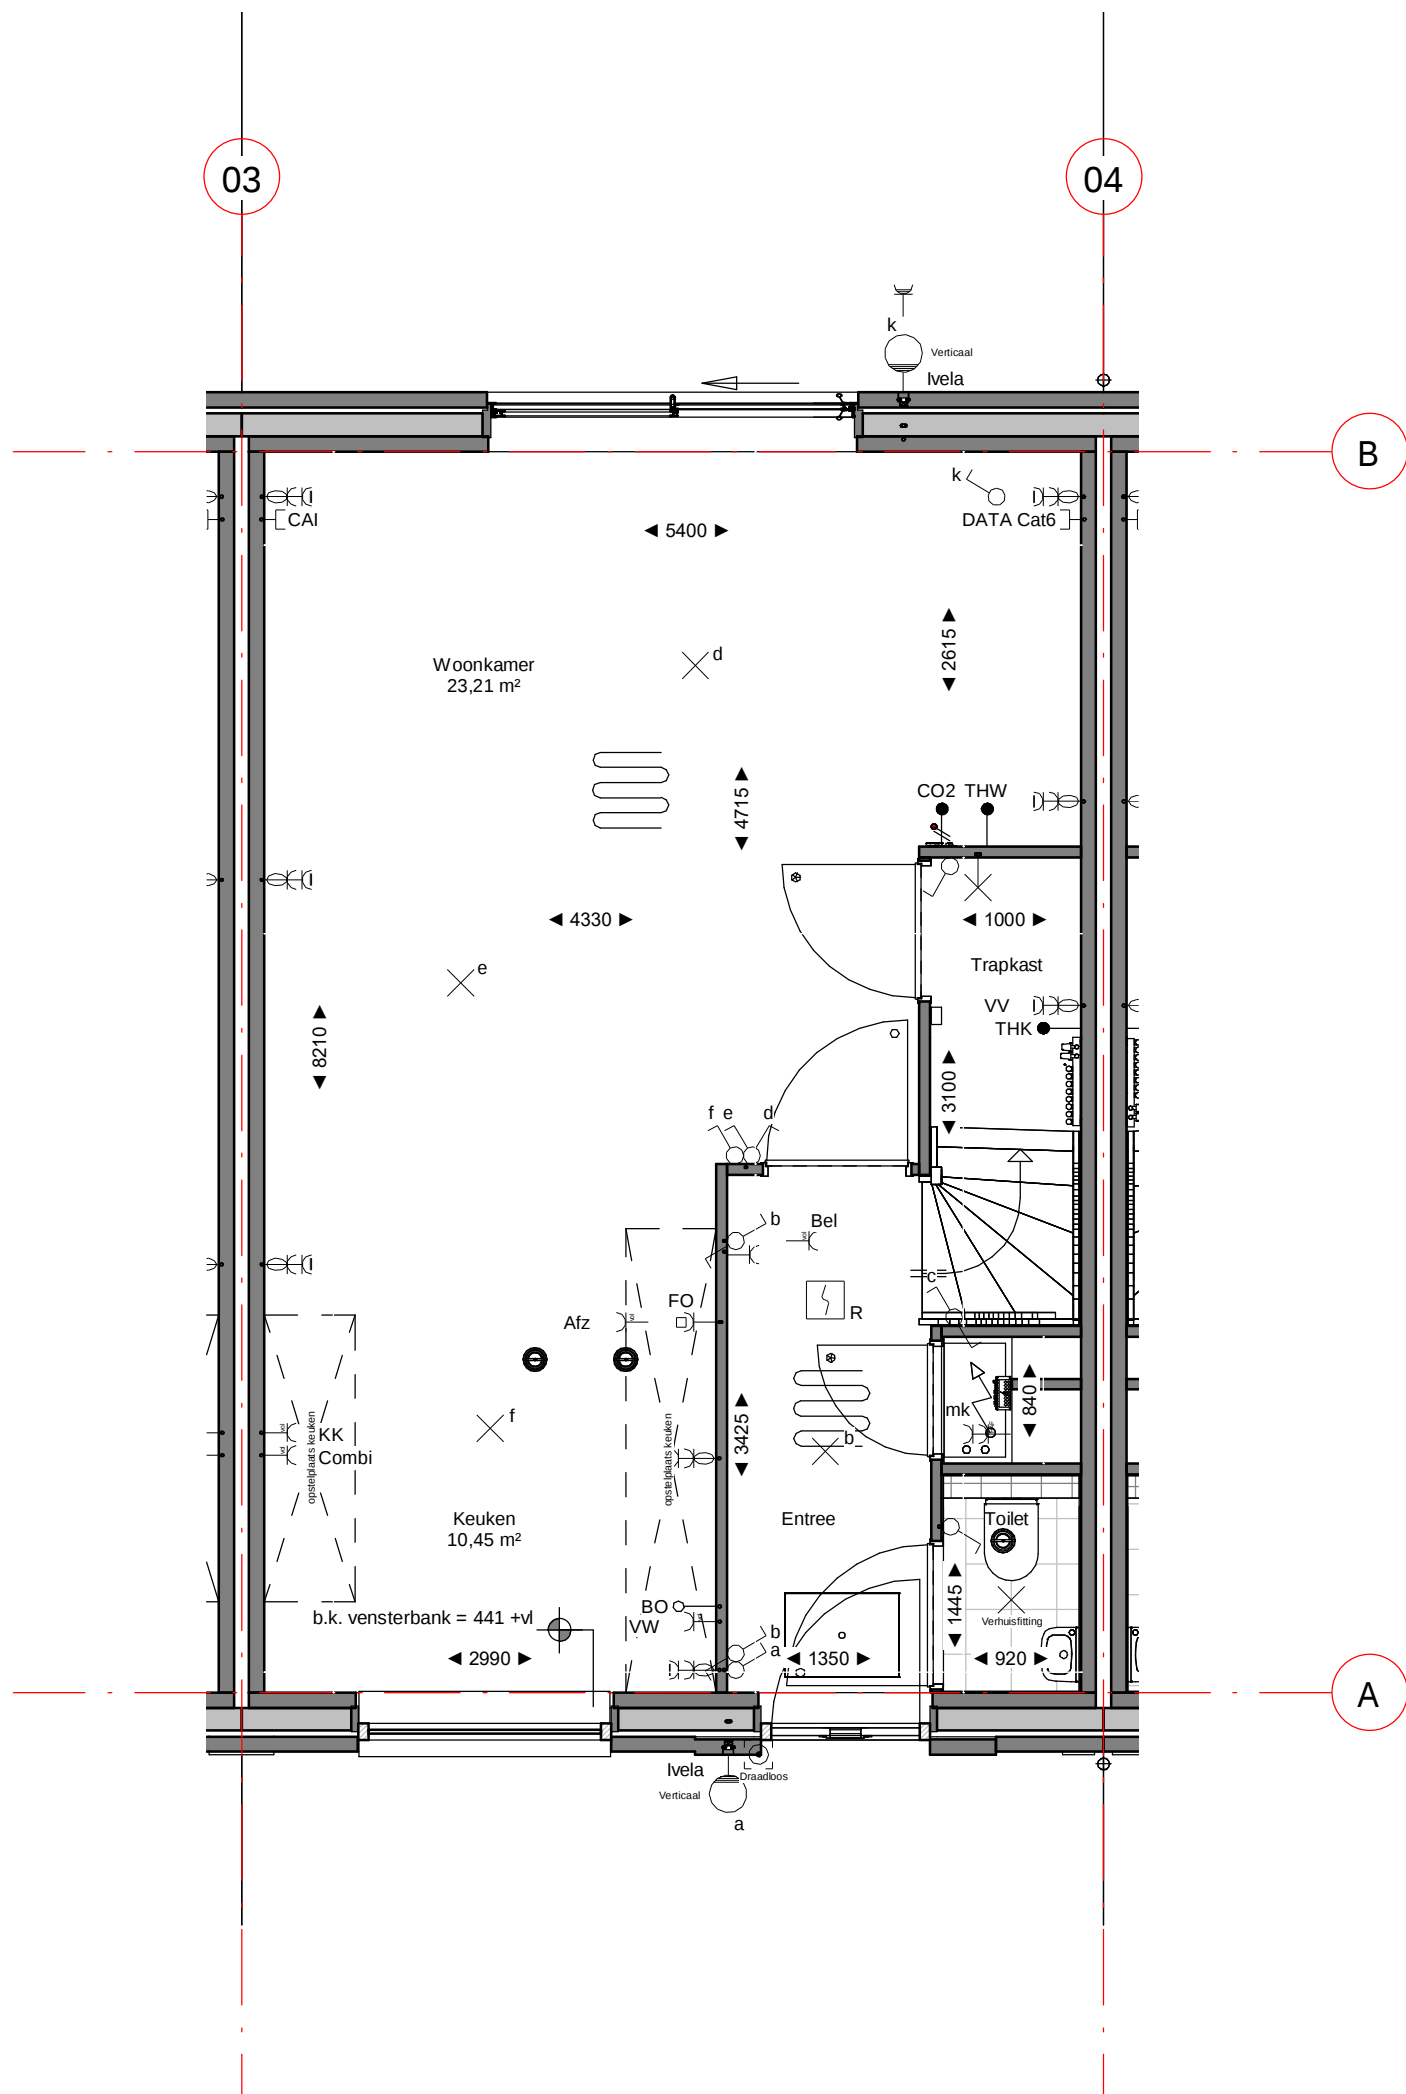

Dura Vermeer Bouw Zuid West BV
Rotterdam Airportplein 21
3045 AP Rotterdam
Postbus 1986
3000 BZ Rotterdam
Telefoon: (010) 280 85 00
E-mail: dvb-zw@duravermeer.nl

tek. nr	: VK-04-00	fase	: 3b Verkoop
gezien	: EV/DB	datum	: 11-10-2022
getekend	: AE/VT	gewijzigd	:
afmeting	: A3	wijzigingsnummer	:
project	: 83 woningen Zuiderhof fase 3		
onderdeel	: Begane grond bouwnummer 4 Blok 1		
			schaal 1:50 status DEFINITIEF projectnummer 4707

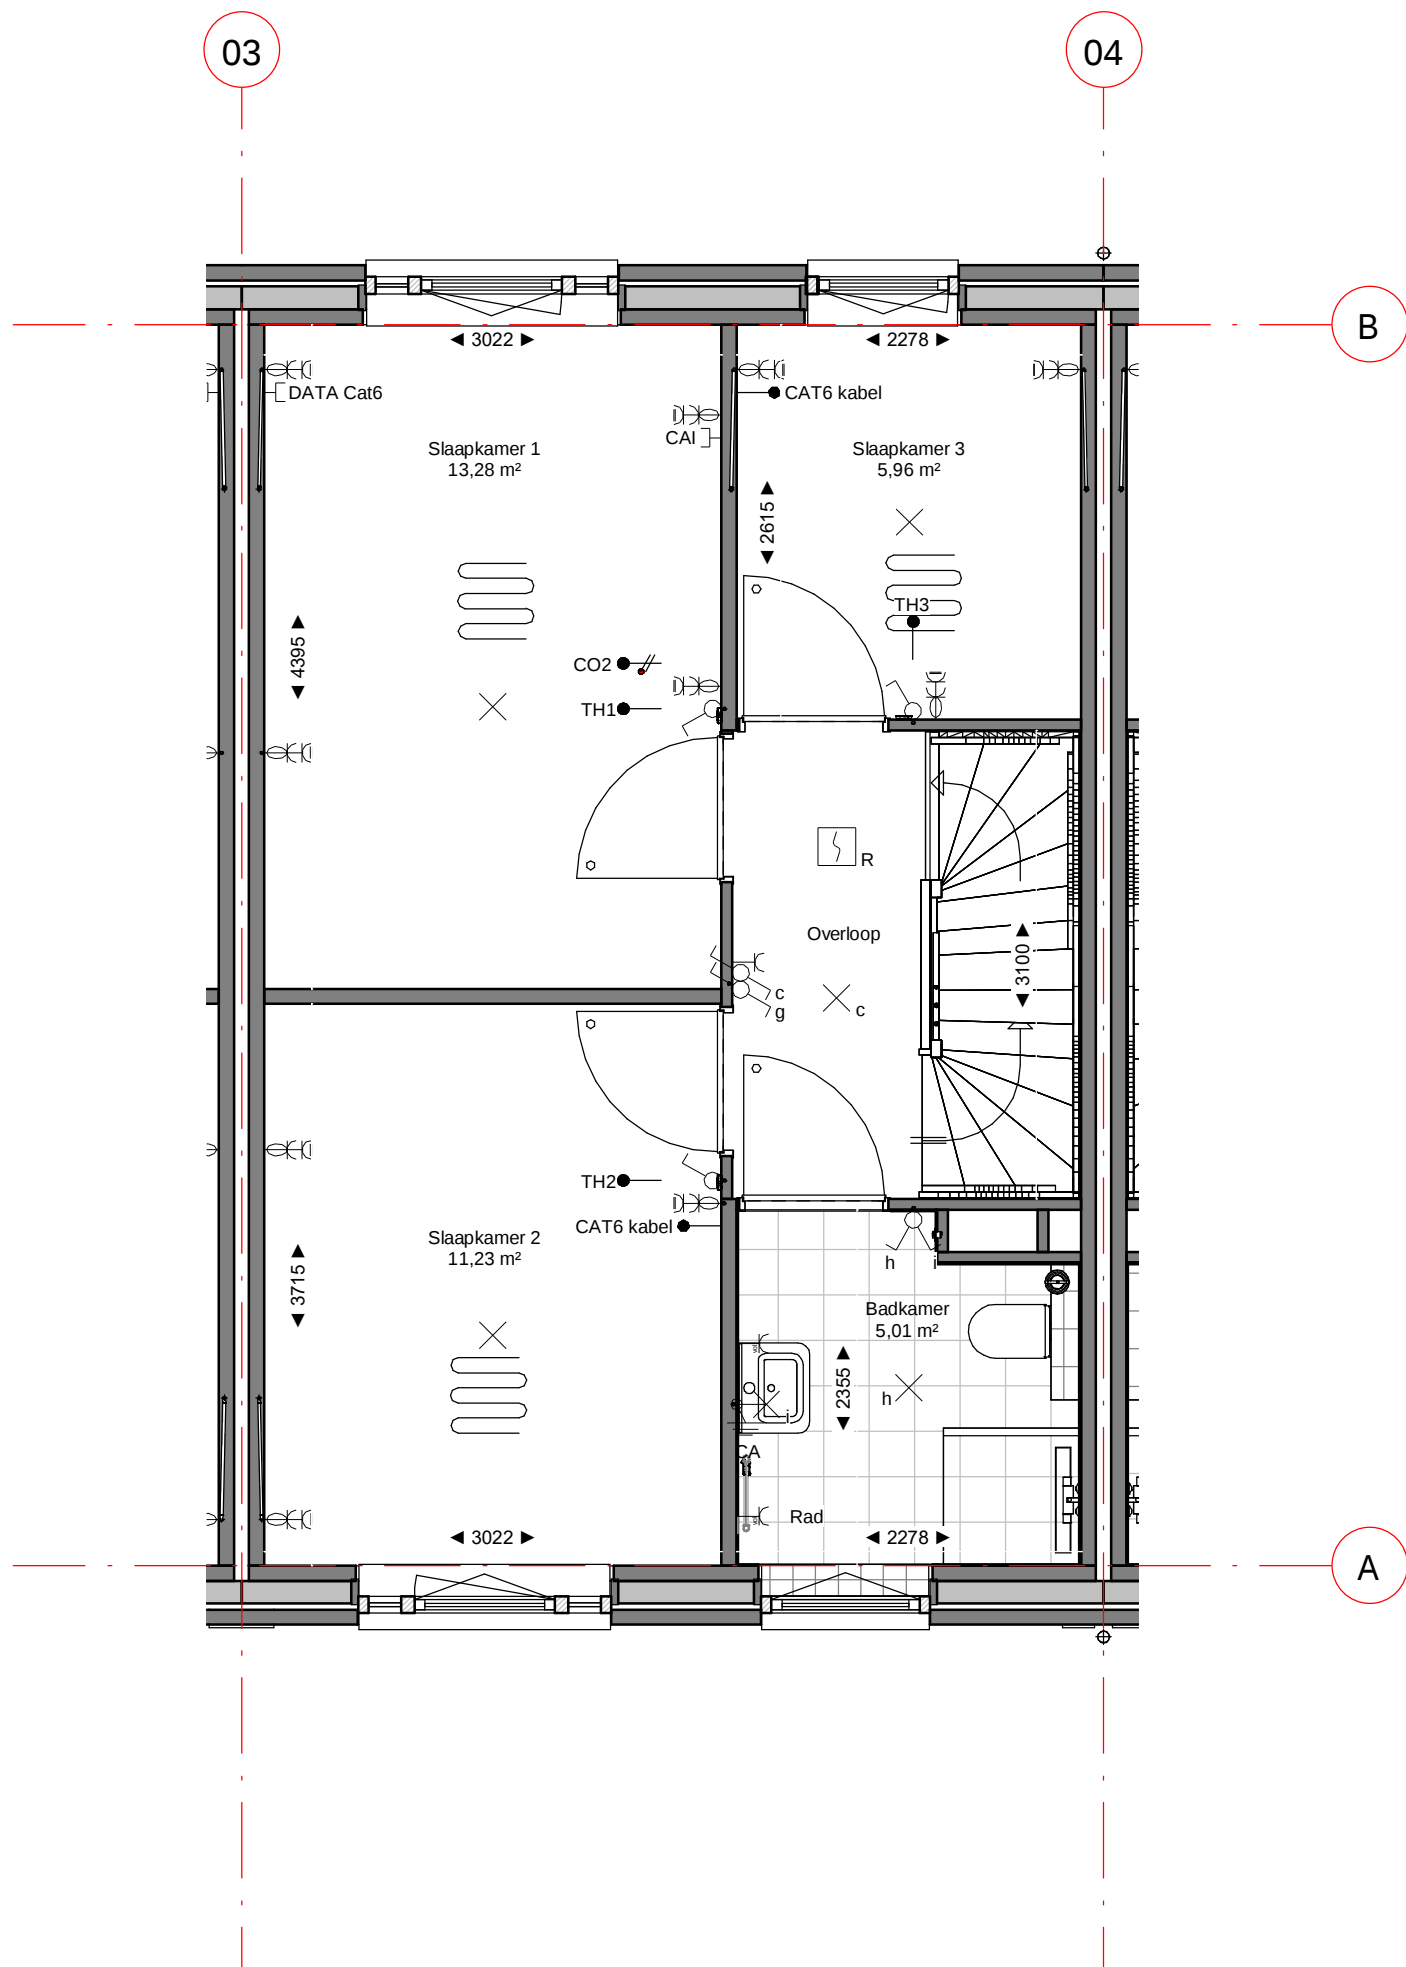


Dura Vermeer Bouw Zuid West BV
Rotterdam Airportplein 21
3045 AP Rotterdam
Postbus 1986
3000 BZ Rotterdam
Telefoon: (010) 280 85 00
E-mail: dvb-zw@duravermeer.nl

tek. nr	: VK-04-01	fase	: 3b Verkoop
gezien	: EV/DB	datum	: 11-10-2022
getekend	: AE/VT	gewijzigd	:
afmeting	: A3	wijzigingsnummer	:
project	: 83 woningen Zuiderhof fase 3		
onderdeel	: 1e verdieping bouwnummer 4 Blok 1		
			schaal 1:50 status DEFINITIEF projectnummer 4707

03

04

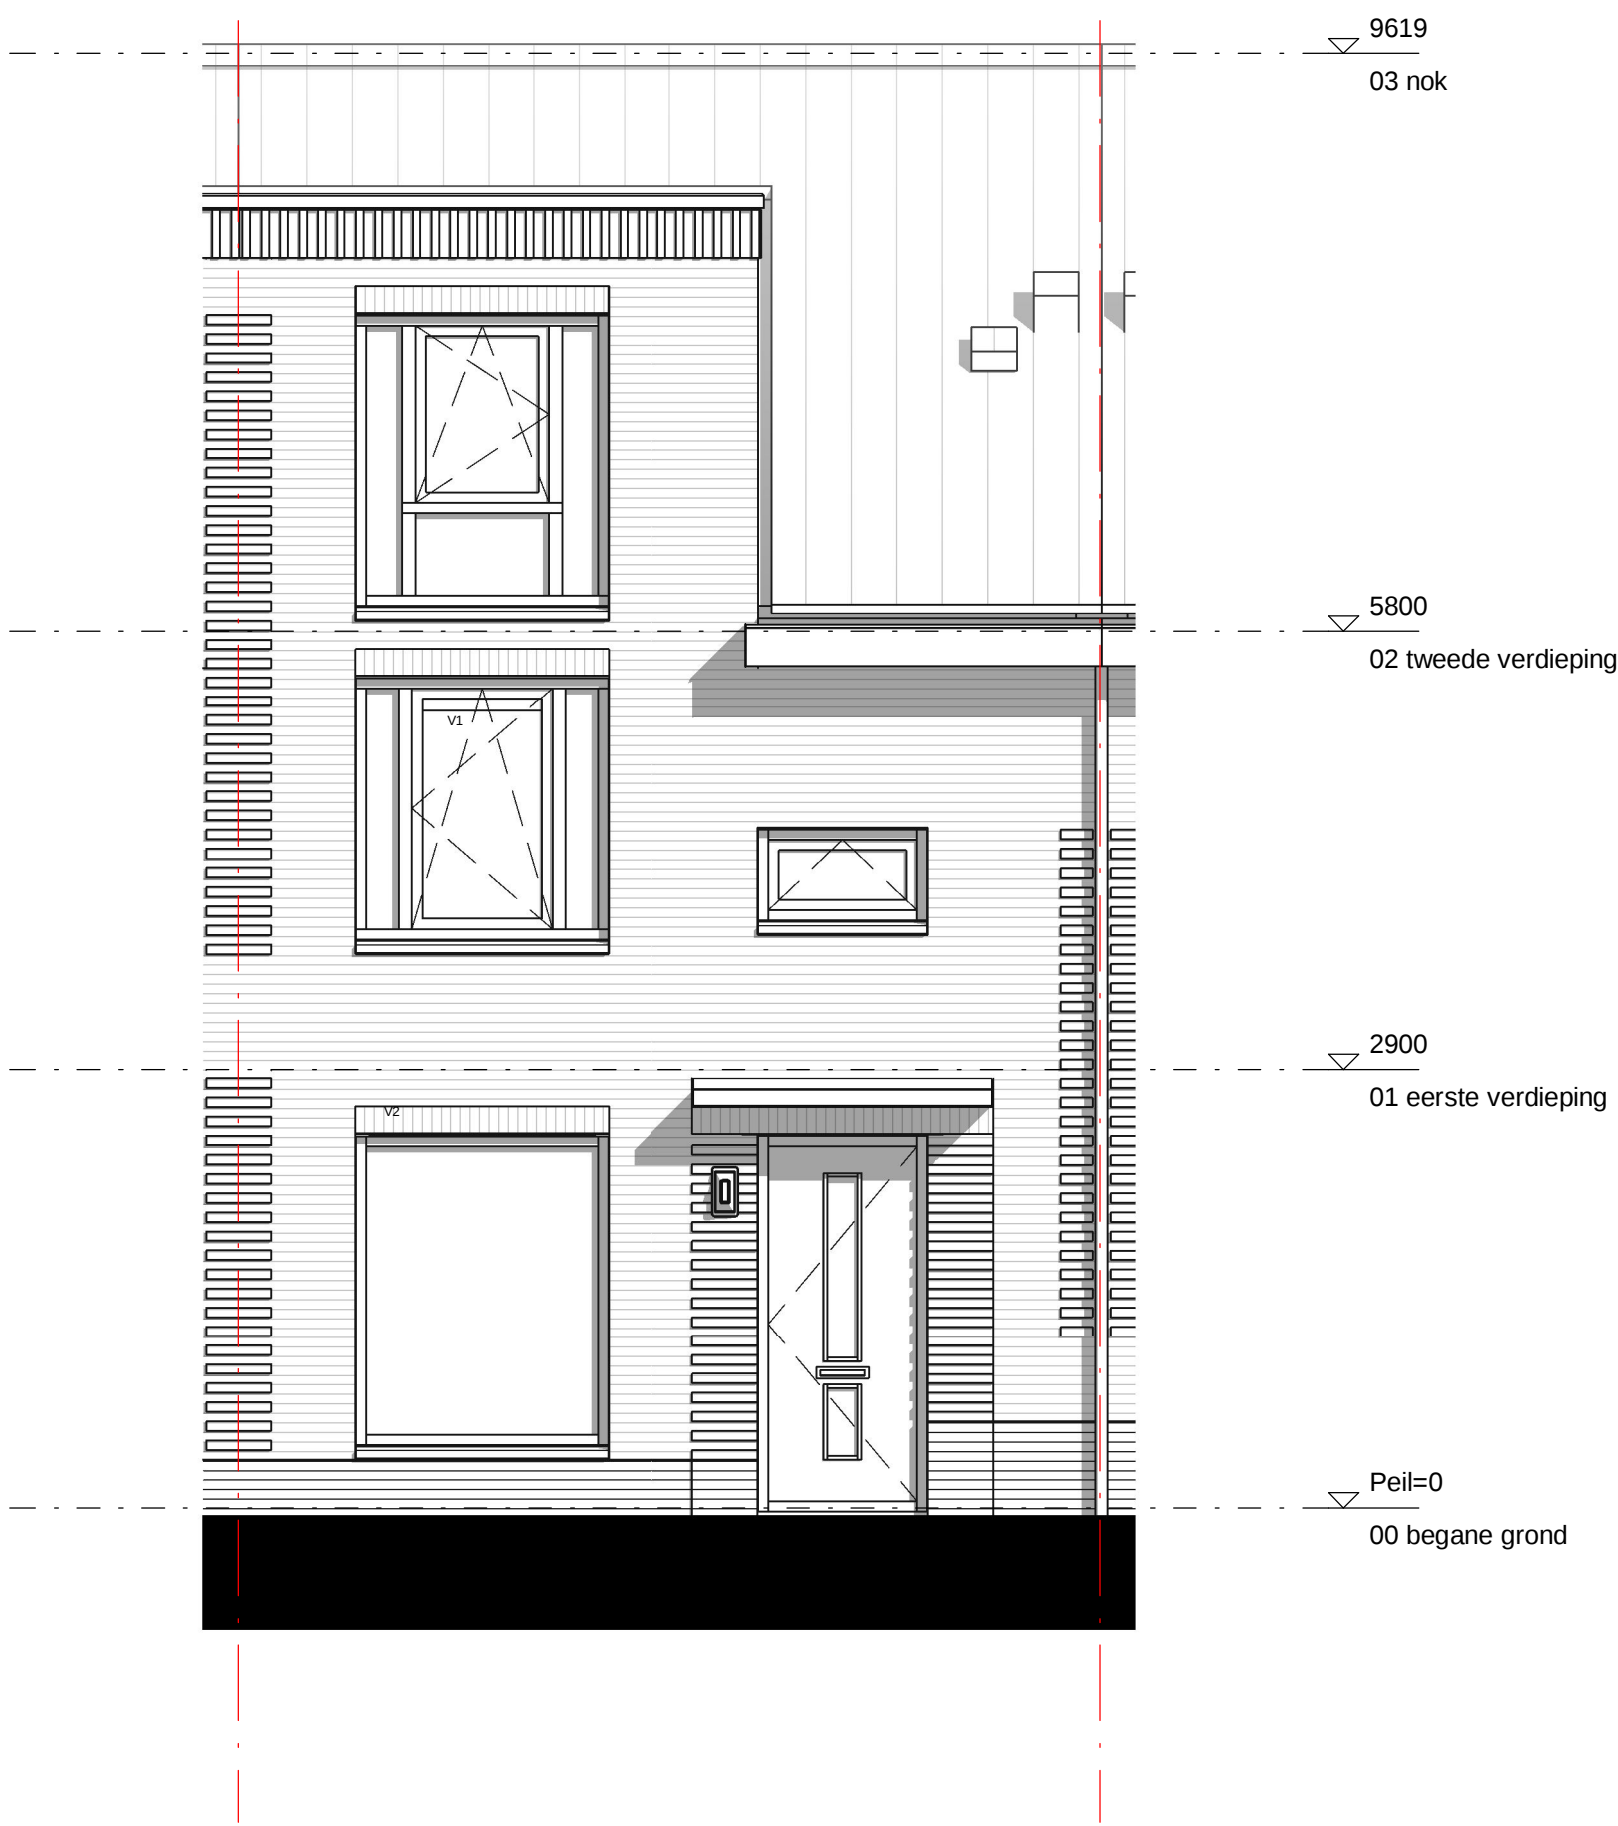


Dura Vermeer Bouw Zuid West BV
Rotterdam Airportplein 21
3045 AP Rotterdam
Postbus 1986
3000 BZ Rotterdam
Telefoon: (010) 280 85 00
E-mail: dvb-zw@duravermeer.nl

tek. nr	: VK-04-03	fase	: 3b Verkoop
gezien	: EV/DB	datum	: 11-10-2022
getekend	: AE/VT	gewijzigd	:
afmeting	: A3	wijzigingsnummer	:
project	: 83 woningen Zuiderhof fase 3	schaal 1:50 status DEFINITIEF projectnummer 4707	
onderdeel	: voorgevel bnr 4		
	: Blok 1		




Dura Vermeer Bouw Zuid West BV
Rotterdam Airportplein 21
3045 AP Rotterdam
Postbus 1986
3000 BZ Rotterdam
Telefoon: (010) 280 85 00
E-mail: dvb-zw@duravermeer.nl

tek. nr	: VK-04-04	fase	: 3b Verkoop
gezien	: EV/DB	datum	: 11-10-2022
getekend	: AE/VT	gewijzigd	:
afmeting	: A3	wijzigingsnummer	:
project	: 83 woningen Zuiderhof fase 3		
onderdeel	: achtergevel bnr 4 Blok 1		
			schaal 1:50 status DEFINITIEF projectnummer 4707

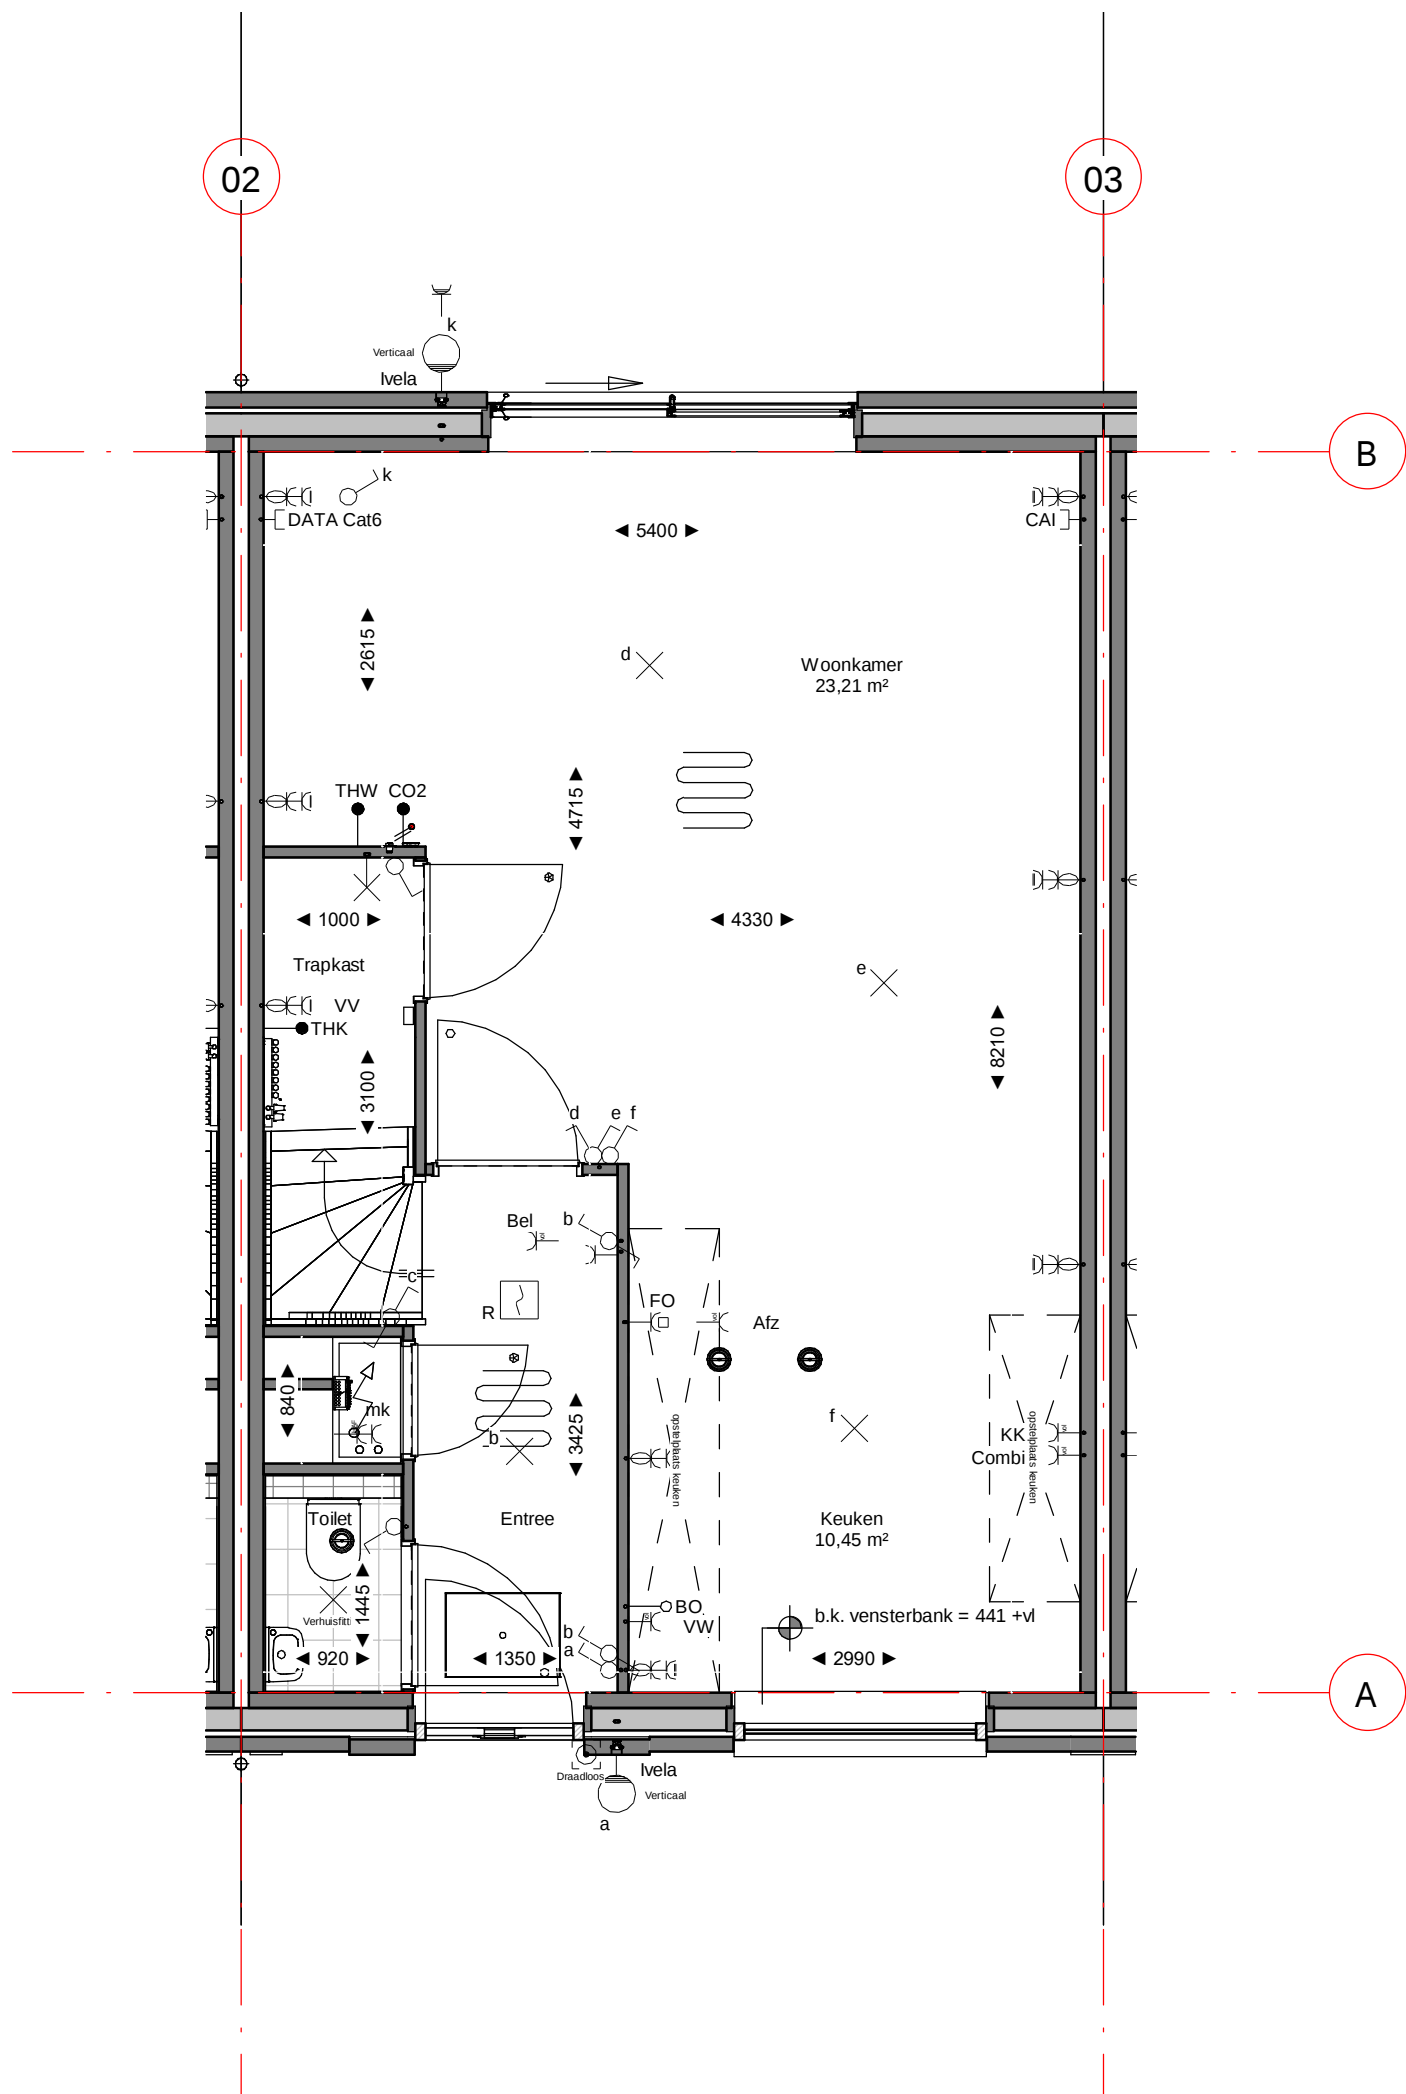


Dura Vermeer Bouw Zuid West BV
Rotterdam Airportplein 21
3045 AP Rotterdam
Postbus 1986
3000 BZ Rotterdam
Telefoon: (010) 280 85 00
E-mail: dvb-zw@duravermeer.nl

tek. nr	: VK-05-00	fase	: 3b Verkoop
gezien	: EV/DB	datum	: 11-10-2022
getekend	: AE/VT	gewijzigd	:
afmeting	: A3	wijzigingsnummer	:
project	: 83 woningen Zuiderhof fase 3		
onderdeel	: Begane grond bouwnummer 5 Blok 1		
			schaal 1:50 status DEFINITIEF projectnummer 4707

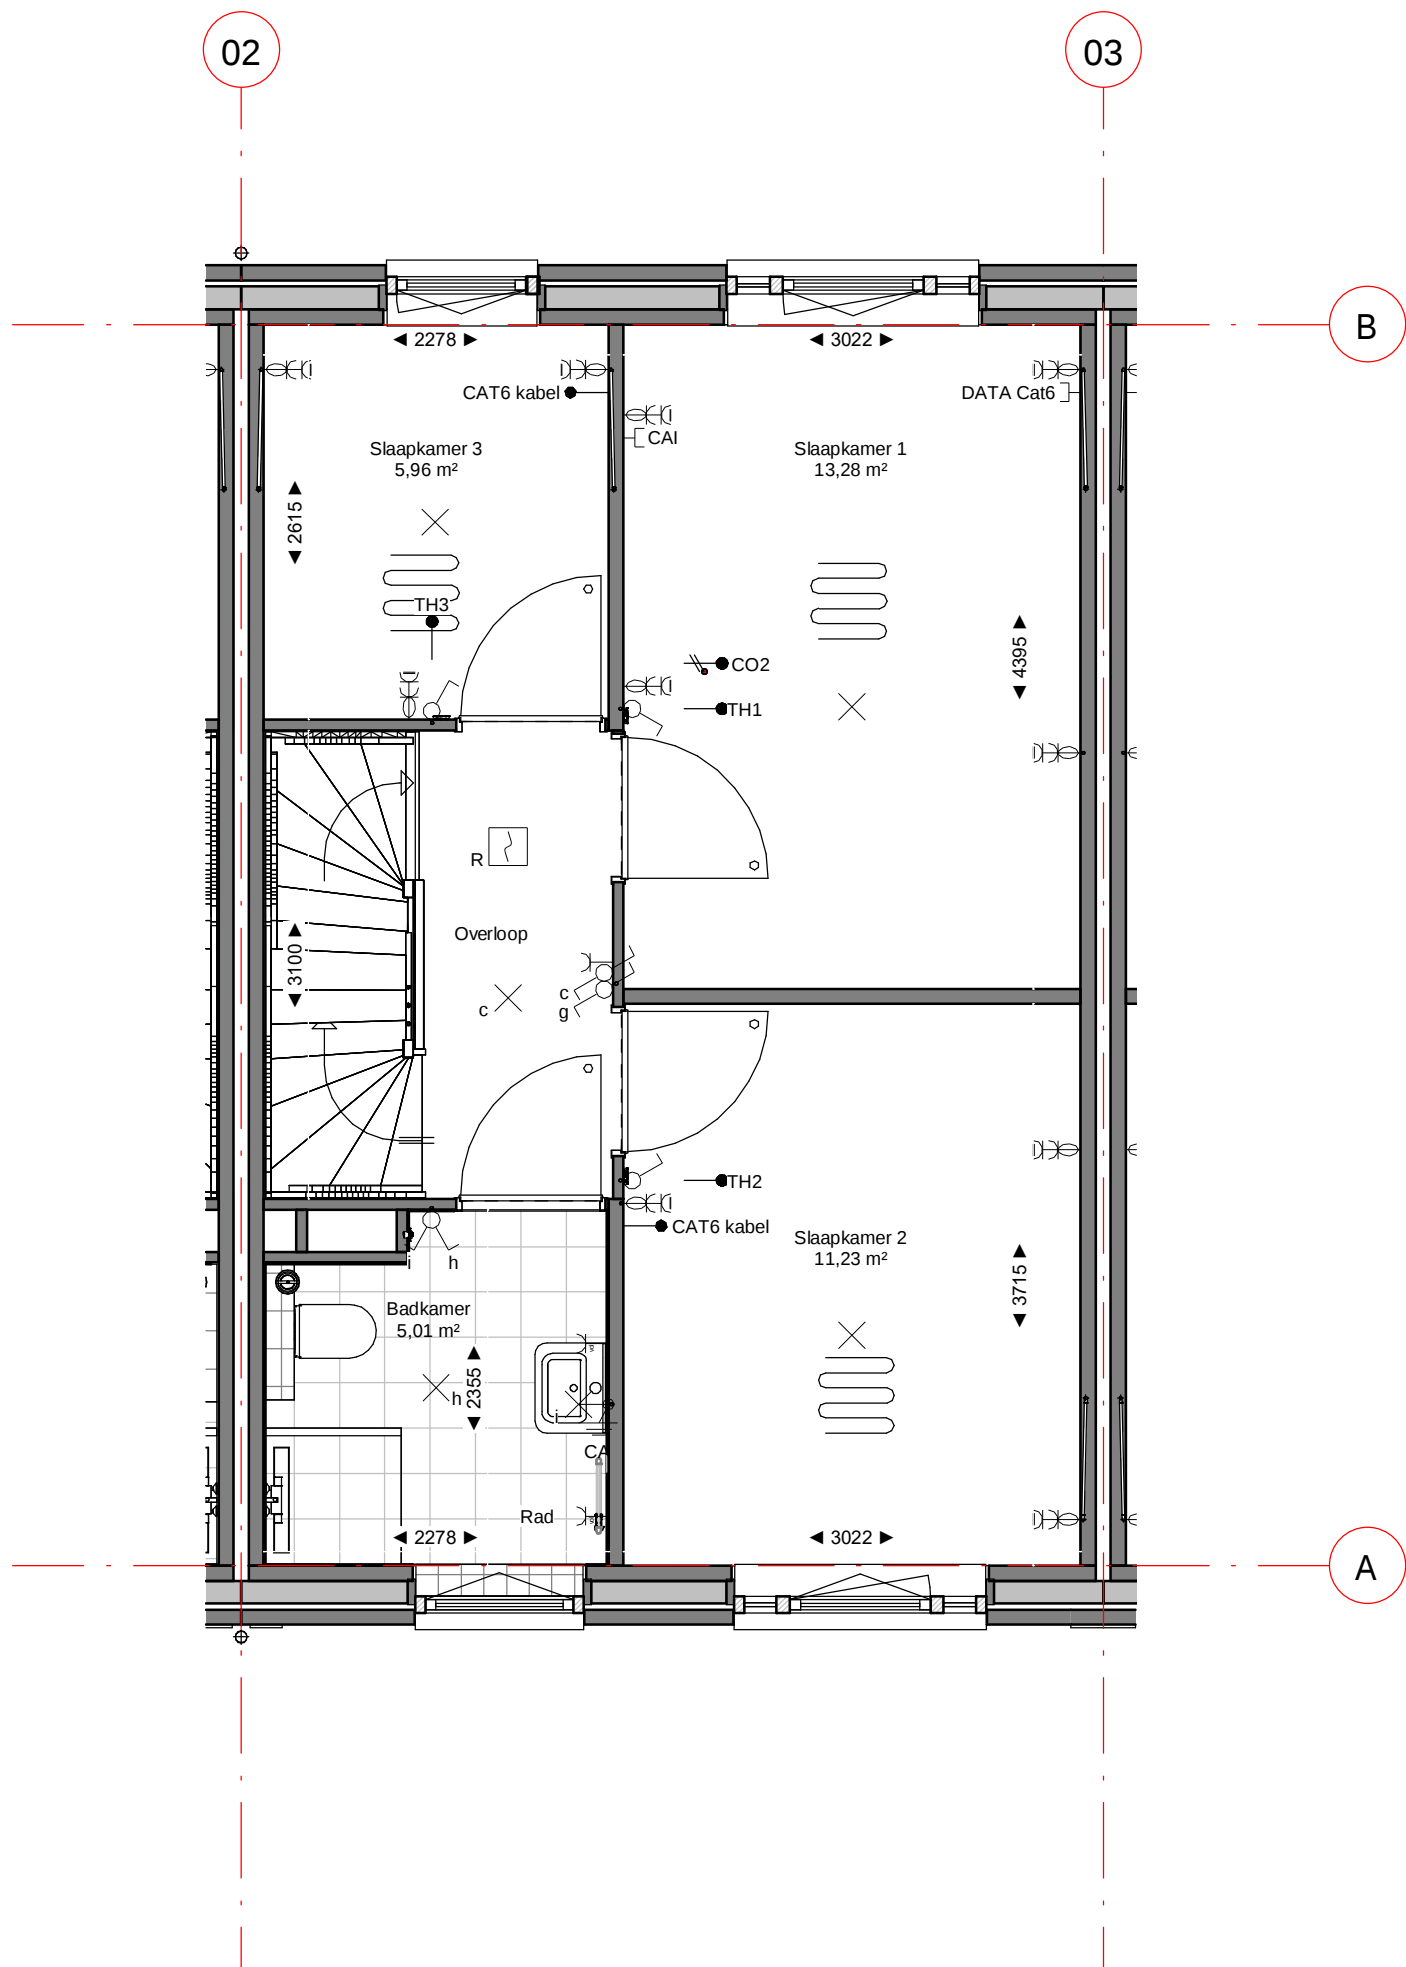

Dura Vermeer Bouw Zuid West BV
Rotterdam Airportplein 21
3045 AP Rotterdam
Postbus 1986
3000 BZ Rotterdam
Telefoon: (010) 280 85 00
E-mail: dvb-zw@duravermeer.nl

tek. nr	: VK-05-01	fase	: 3b Verkoop
gezien	: EV/DB	datum	: 11-10-2022
getekend	: AE/VT	gewijzigd	:
afmeting	: A3	wijzigingsnummer	:
project	: 83 woningen Zuiderhof fase 3		
onderdeel	: 1e verdieping bouwnummer 5 Blok 1		
			schaal 1:50 status DEFINITIEF projectnummer 4707

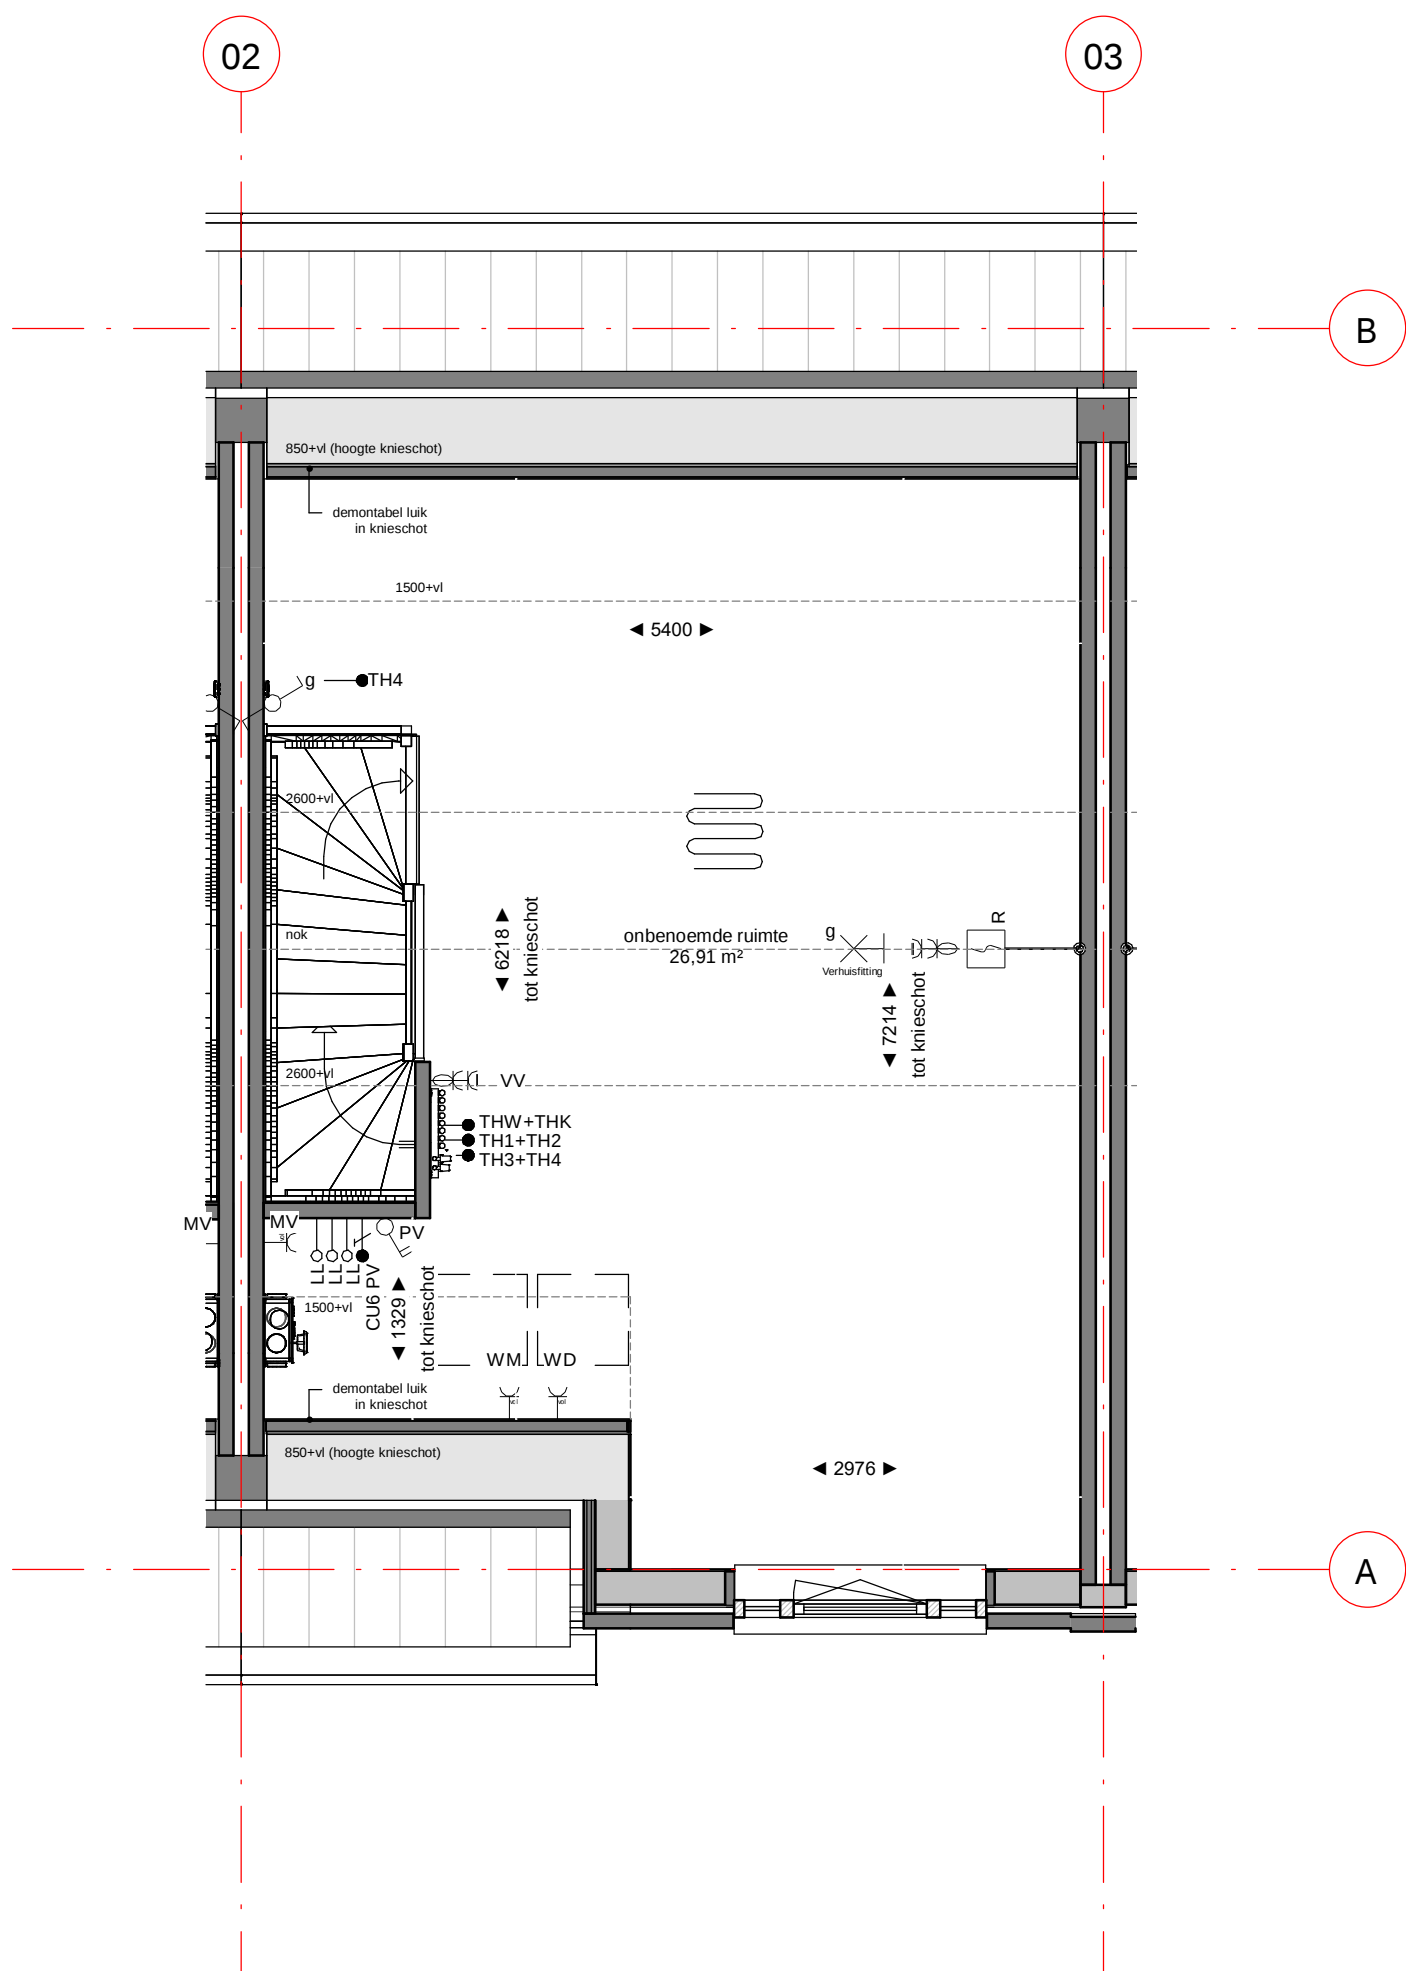


Dura Vermeer Bouw Zuid West BV
Rotterdam Airportplein 21
3045 AP Rotterdam
Postbus 1986
3000 BZ Rotterdam
Telefoon: (010) 280 85 00
E-mail: dvb-zw@duravermeer.nl

tek. nr	: VK-05-02	fase	: 3b Verkoop
gezien	: EV/DB	datum	: 11-10-2022
getekend	: AE/VT	gewijzigd	:
afmeting	: A3	wijzigingsnummer	:
project	: 83 woningen Zuiderhof fase 3		
onderdeel:	2e verdieping bouwnummer 5 Blok 1		
			schaal 1:50 status DEFINITIEF projectnummer 4707

02

03

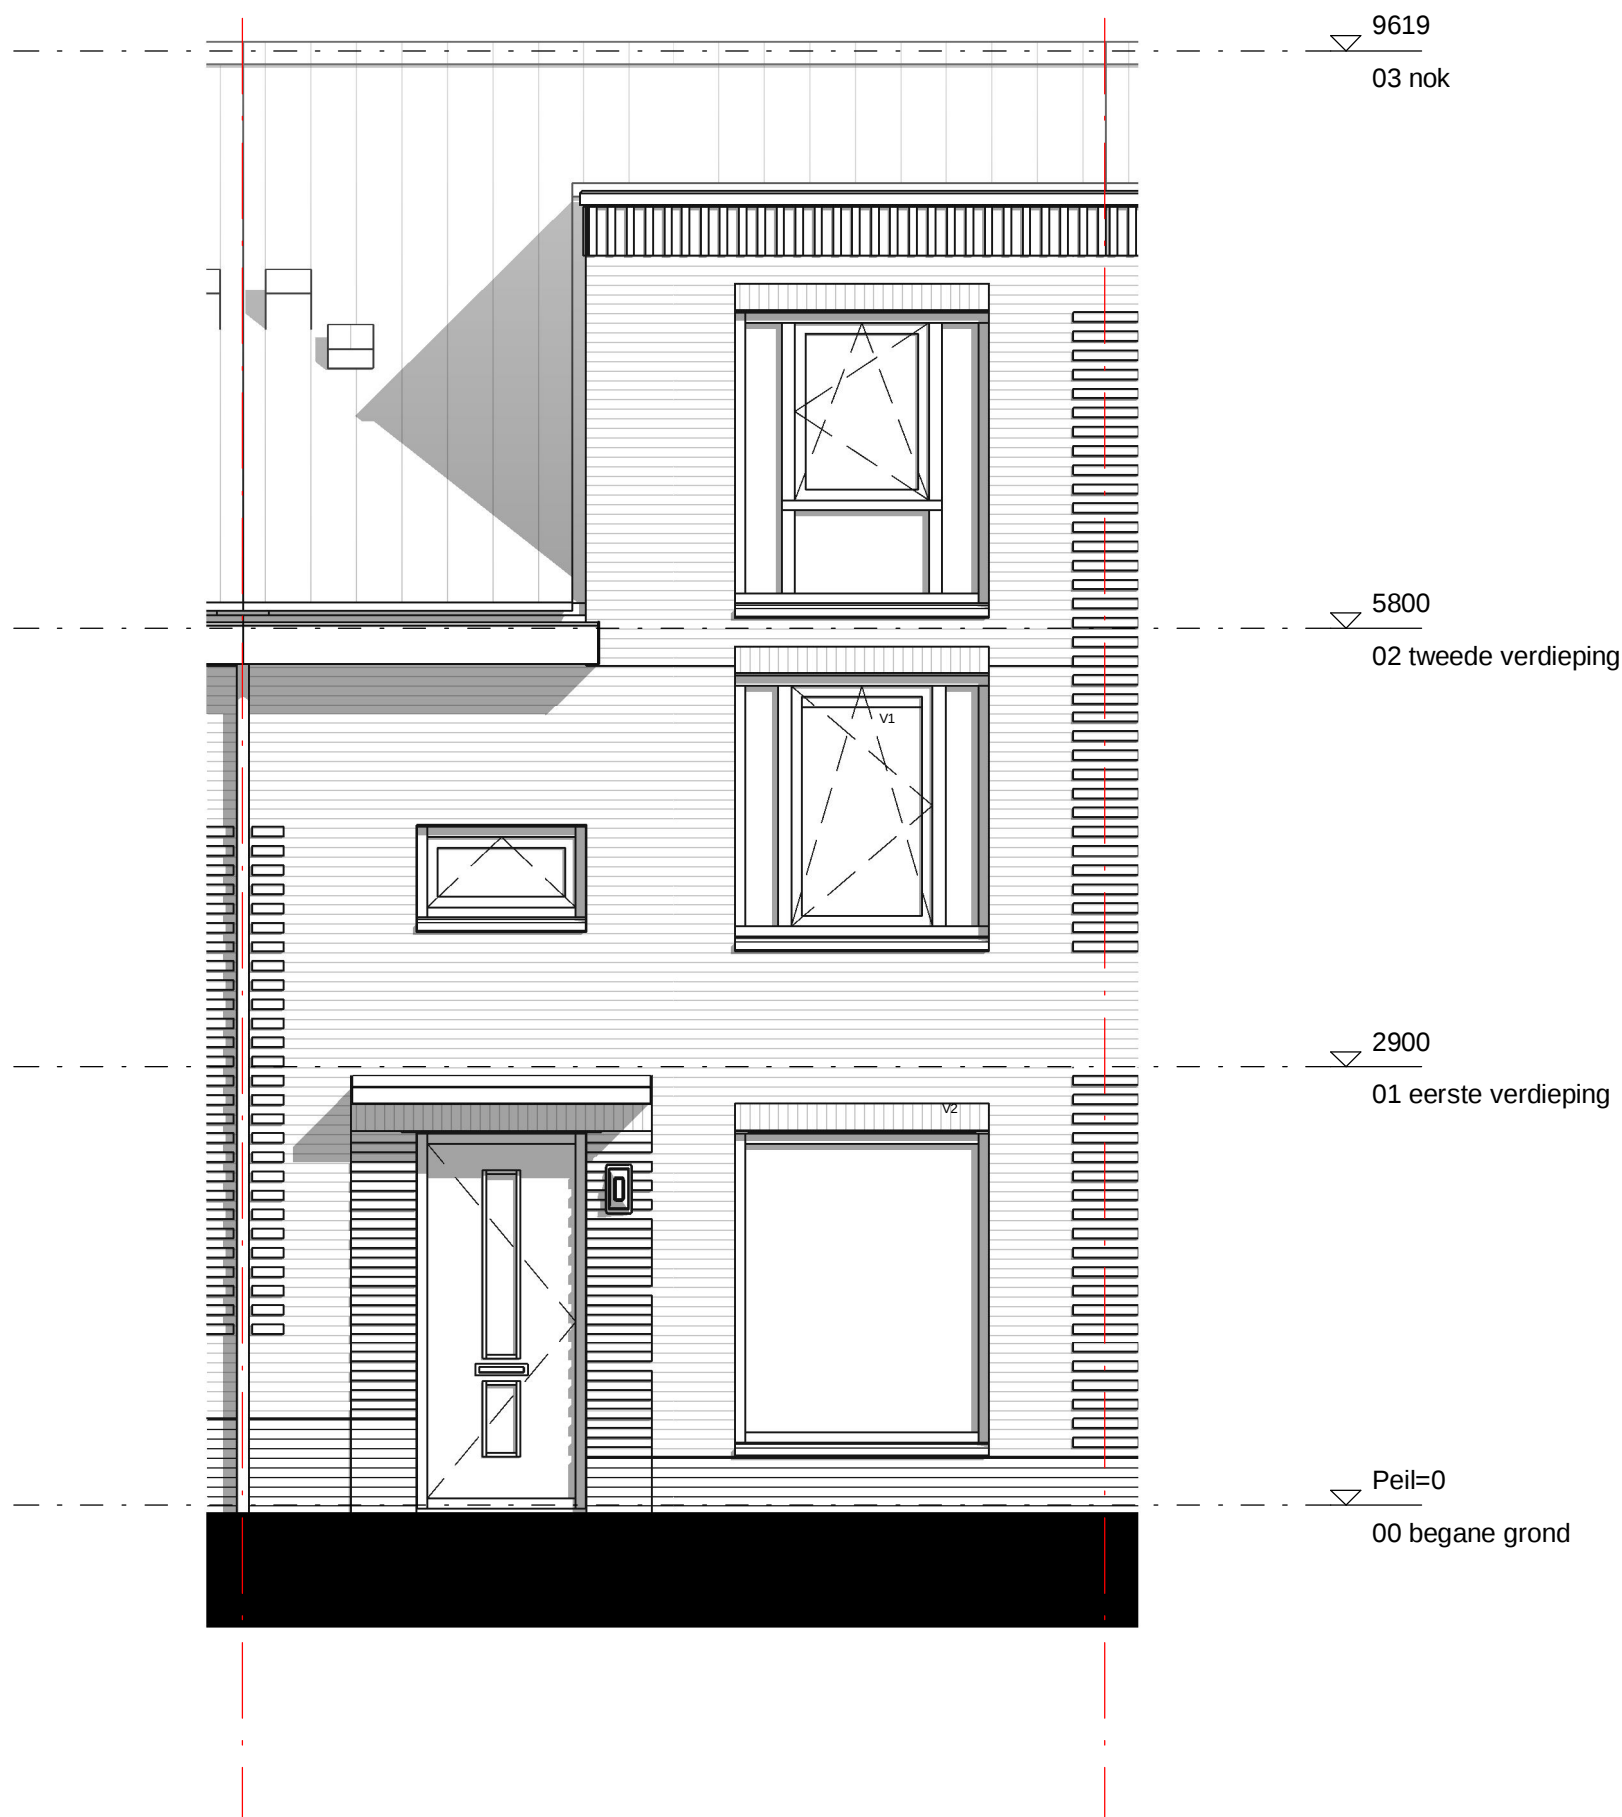


Dura Vermeer Bouw Zuid West BV
Rotterdam Airportplein 21
3045 AP Rotterdam
Postbus 1986
3000 BZ Rotterdam
Telefoon: (010) 280 85 00
E-mail: dvb-zw@duravermeer.nl

tek. nr	: VK-05-03	fase	: 3b Verkoop
gezien	: EV/DB	datum	: 11-10-2022
getekend	: AE/VT	gewijzigd	:
afmeting	: A3	wijzigingsnummer	:
project	: 83 woningen Zuiderhof fase 3		
onderdeel	: voorgevel bnr 5 Blok 1		
			schaal 1:50 status DEFINITIEF projectnummer 4707




Dura Vermeer Bouw Zuid West BV
Rotterdam Airportplein 21
3045 AP Rotterdam
Postbus 1986
3000 BZ Rotterdam
Telefoon: (010) 280 85 00
E-mail: dvb-zw@duravermeer.nl

tek. nr	: VK-05-04	fase	: 3b Verkoop
gezien	: EV/DB	datum	: 11-10-2022
getekend	: AE/VT	gewijzigd	:
afmeting	: A3	wijzigingsnummer	:
project	83 woningen Zuiderhof fase 3		
onderdeel	achtergevel bnr 5 Blok 1		
			schaal 1:50 status DEFINITIEF projectnummer 4707

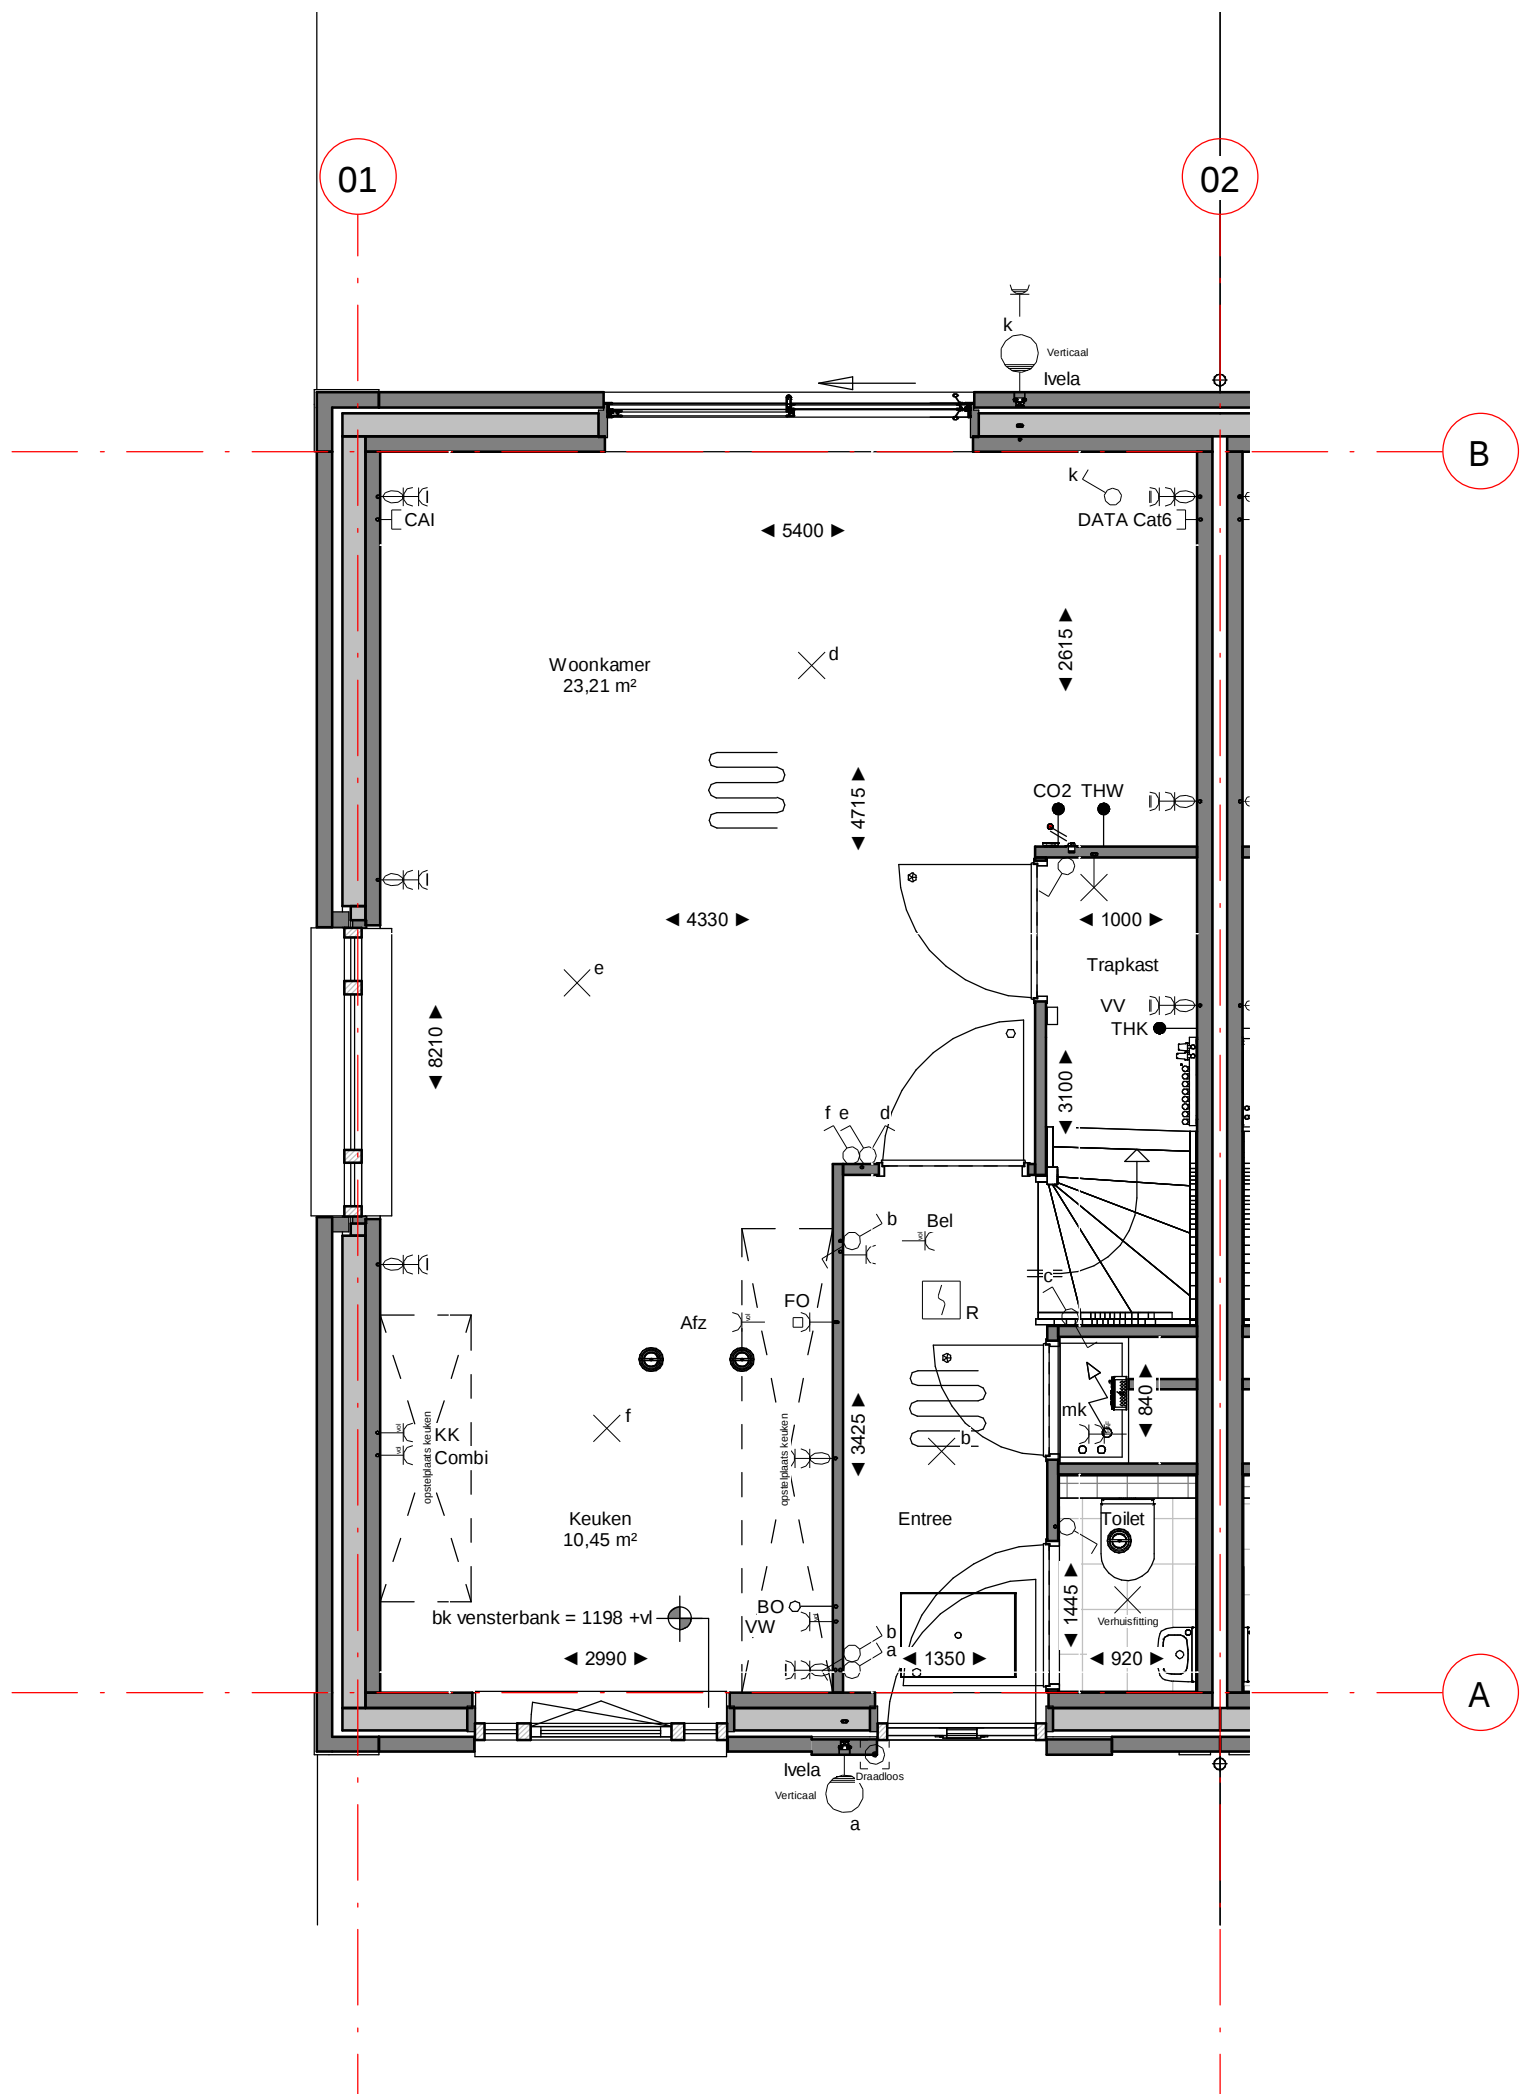


Dura Vermeer Bouw Zuid West BV
Rotterdam Airportplein 21
3045 AP Rotterdam
Postbus 1986
3000 BZ Rotterdam
Telefoon: (010) 280 85 00
E-mail: dvb-zw@duravermeer.nl

tek. nr	: VK-06-00	fase	: 3b Verkoop
gezien	: EV/DB	datum	: 11-10-2022
getekend	: AE/VT	gewijzigd	:
afmeting	: A3	wijzigingsnummer	:
project	: 83 woningen Zuiderhof fase 3		
onderdeel	: Begane grond bouwnummer 6 Blok 1		
			schaal 1:50 status DEFINITIEF projectnummer 4707

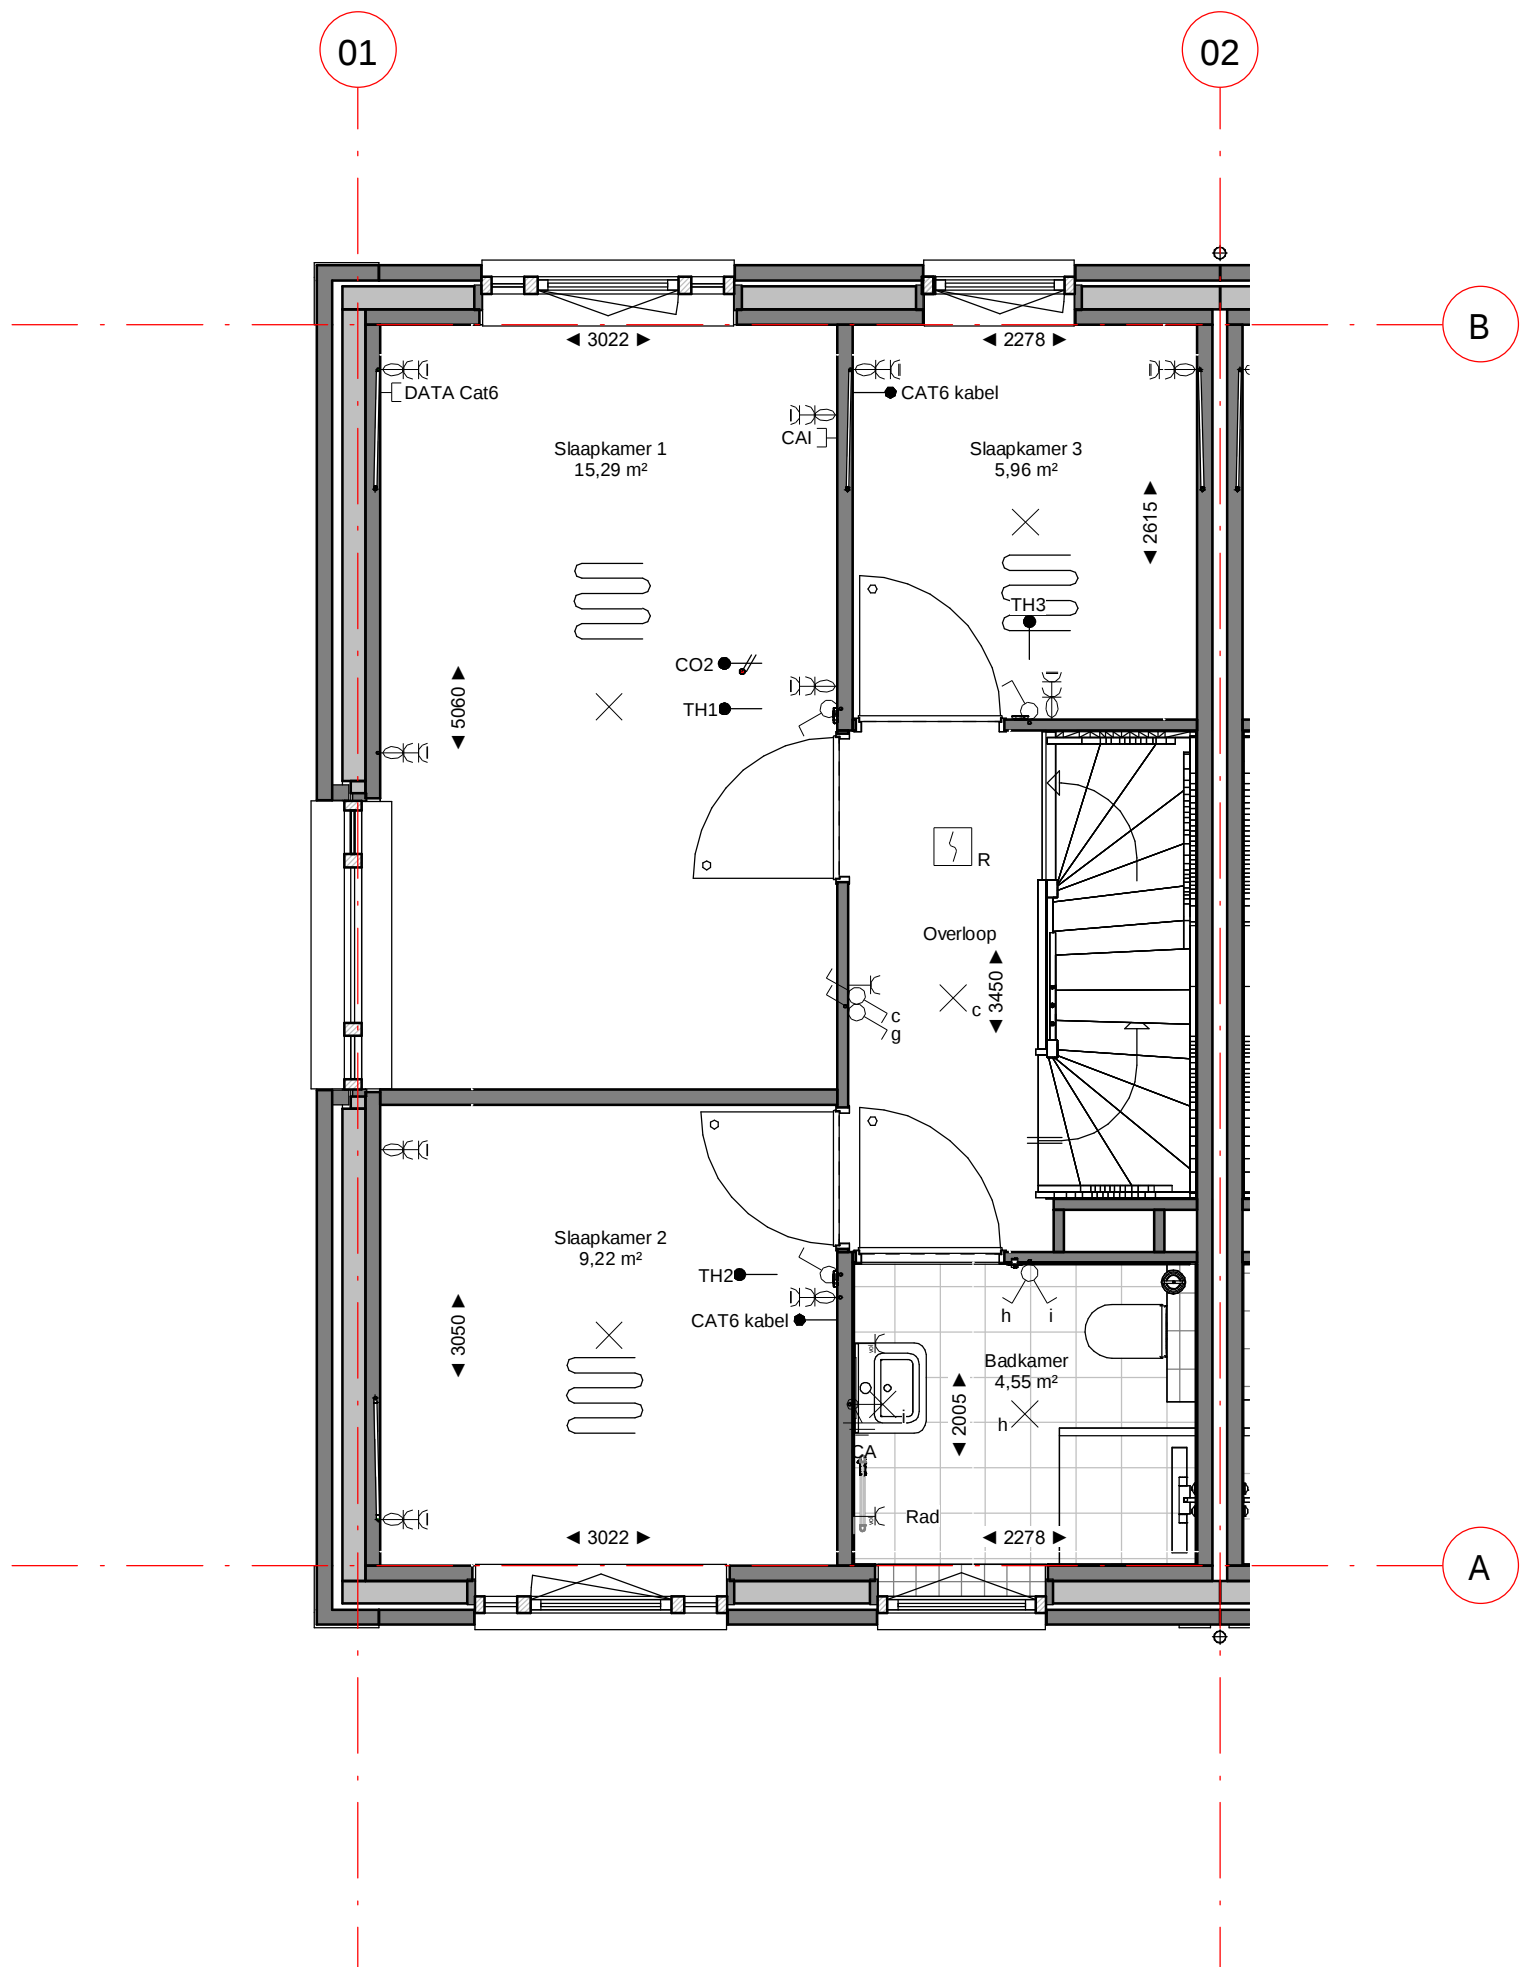

Dura Vermeer Bouw Zuid West BV
Rotterdam Airportplein 21
3045 AP Rotterdam
Postbus 1986
3000 BZ Rotterdam
Telefoon: (010) 280 85 00
E-mail: dvb-zw@duravermeer.nl

tek. nr	: VK-06-01	fase	: 3b Verkoop
gezien	: EV/DB	datum	: 11-10-2022
getekend	: AE/VT	gewijzigd	:
afmeting	: A3	wijzigingsnummer	:
project	: 83 woningen Zuiderhof fase 3		
onderdeel	: 1e verdieping bouwnummer 6 Blok 1		
			schaal 1:50 status DEFINITIEF projectnummer 4707

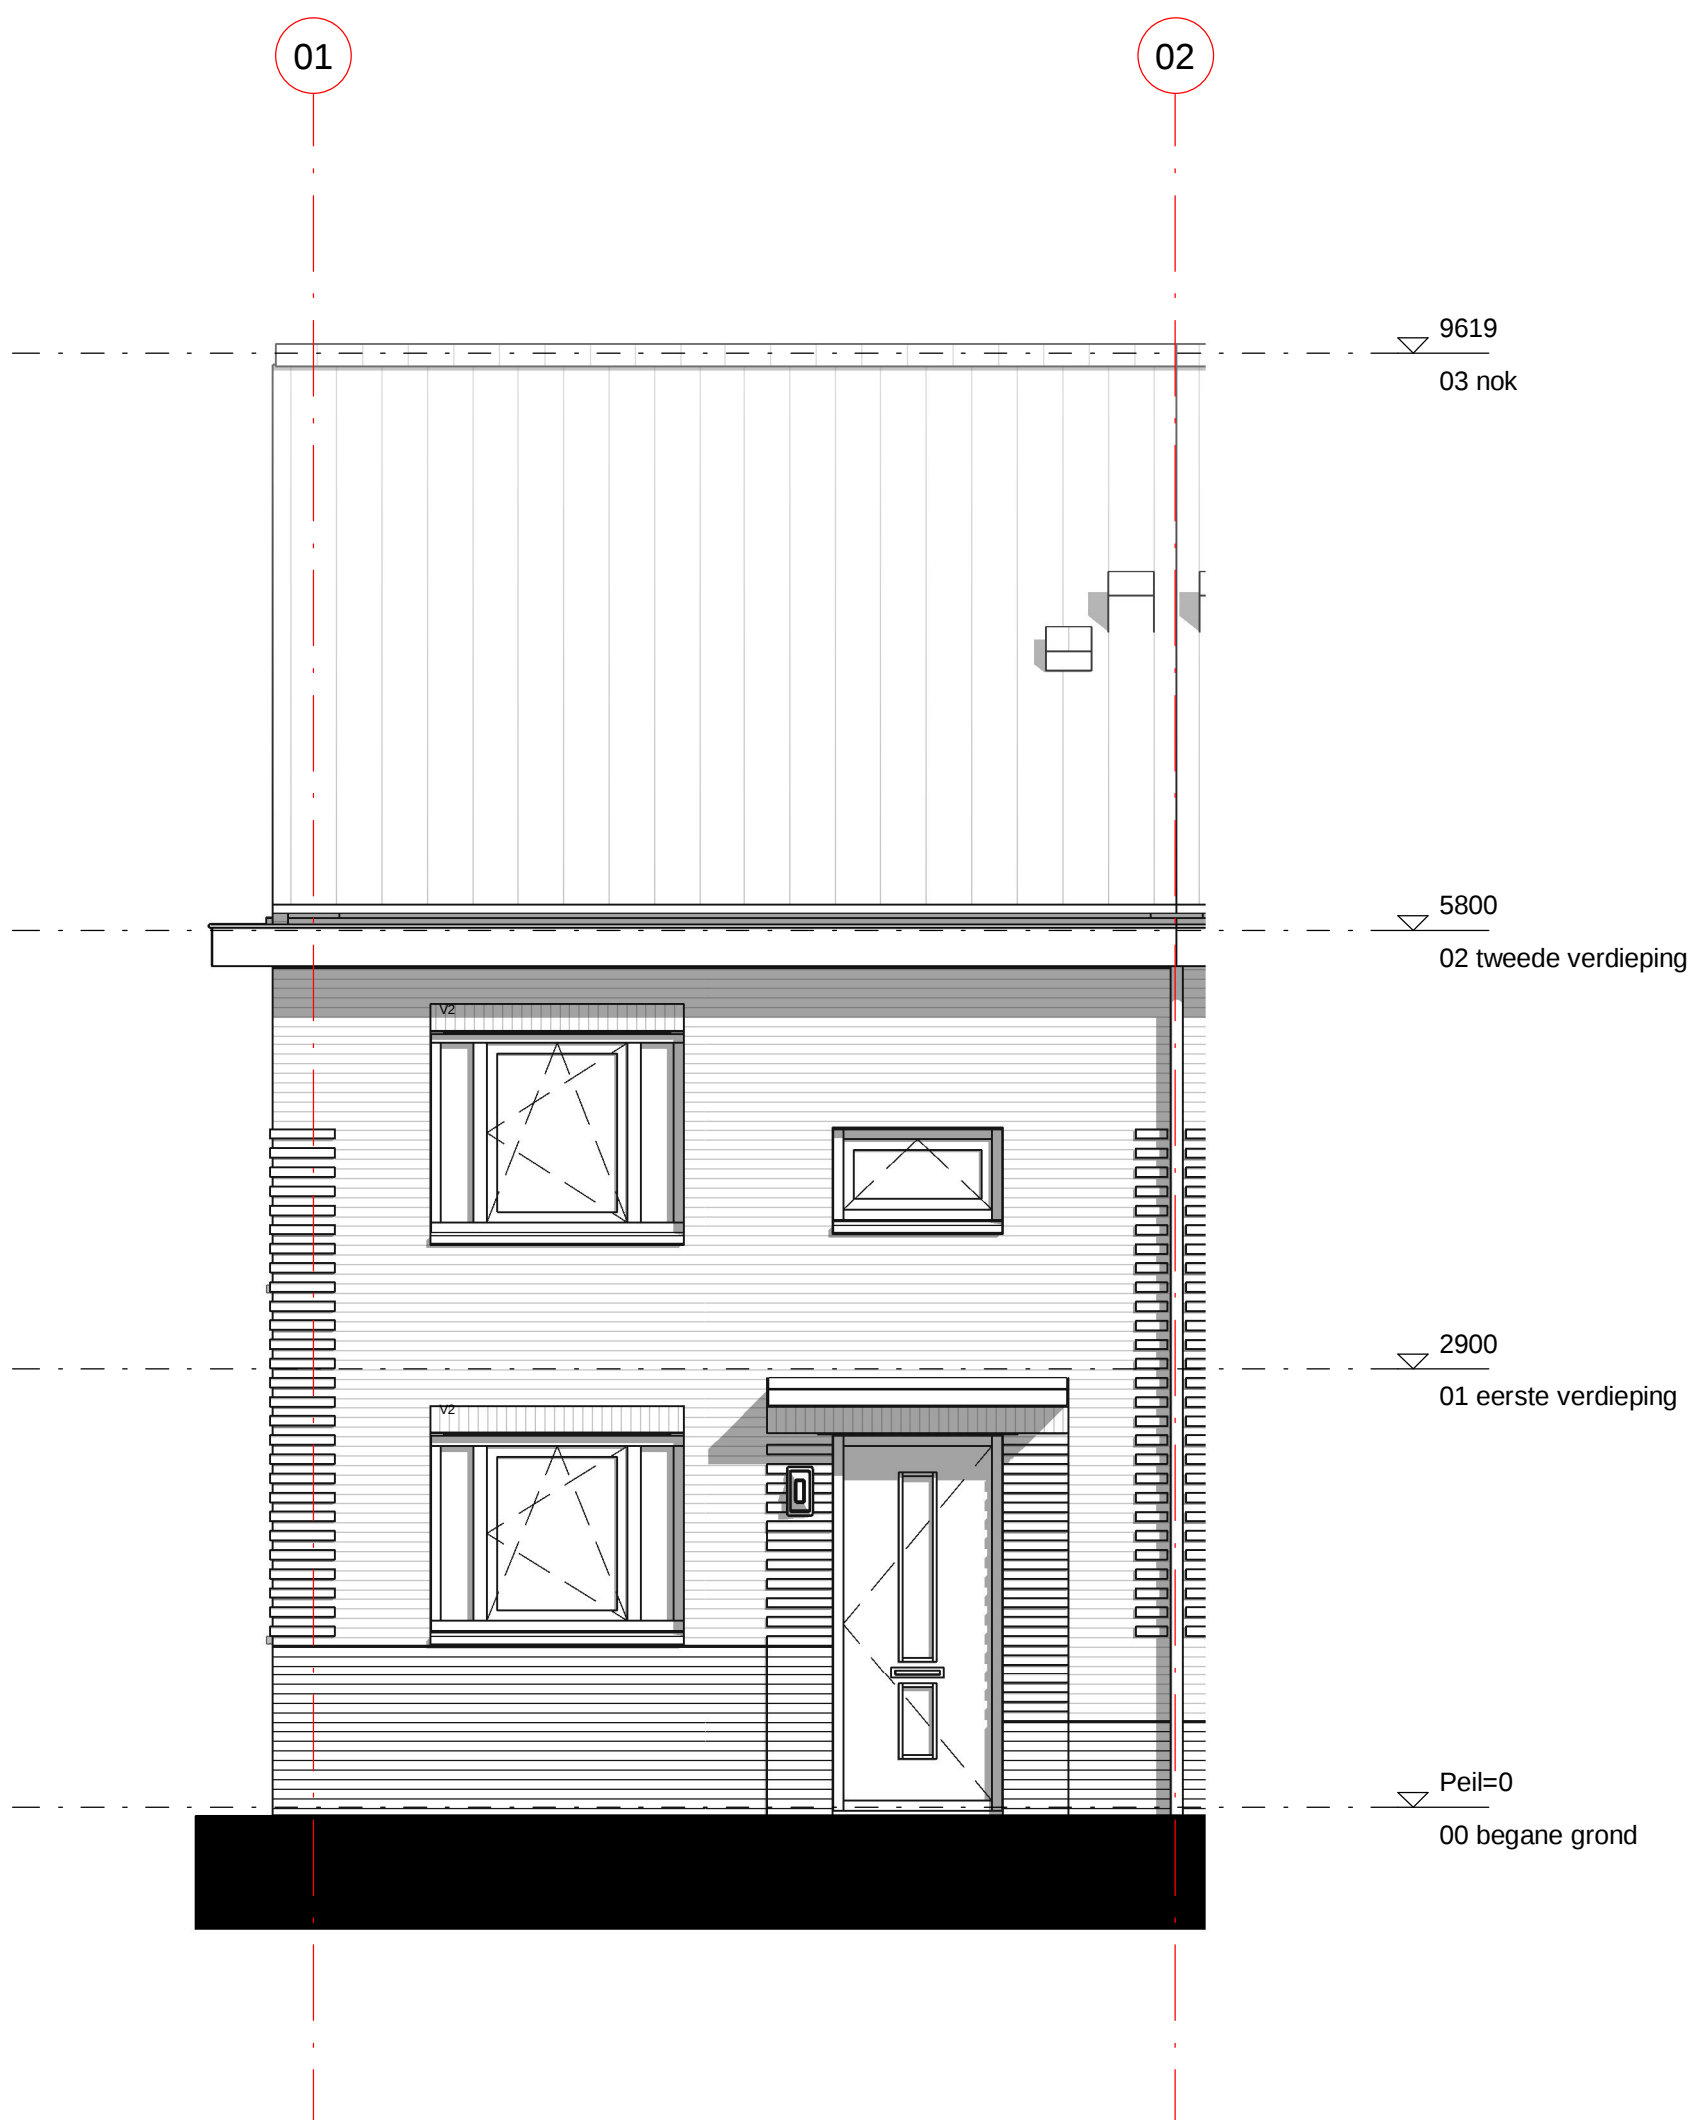


Dura Vermeer Bouw Zuid West BV
Rotterdam Airportplein 21
3045 AP Rotterdam
Postbus 1986
3000 BZ Rotterdam
Telefoon: (010) 280 85 00
E-mail: dvb-zw@duravermeer.nl

tek. nr	: VK-06-03	fase	: 3b Verkoop
gezien	: EV/DB	datum	: 11-10-2022
getekend	: AE/VT	gewijzigd	:
afmeting	: A3	wijzigingsnummer	:
project	: 83 woningen Zuiderhof fase 3		
onderdeel	: voorgevel bnr 6 Blok 1		
			schaal 1:50 status DEFINITIEF projectnummer 4707



Dura Vermeer Bouw Zuid West BV
Rotterdam Airportplein 21
3045 AP Rotterdam
Postbus 1986
3000 BZ Rotterdam
Telefoon: (010) 280 85 00
E-mail: dvb-zw@duravermeer.nl

tek. nr	: VK-06-04	fase	: 3b Verkoop
gezien	: EV/DB	datum	: 11-10-2022
getekend	: AE/VT	gewijzigd	:
afmeting	: A3	wijzigingsnummer	:
project	83 woningen Zuiderhof fase 3		
onderdeel	achtergevel bnr 6 Blok 1		
			schaal 1:50 status DEFINITIEF projectnummer 4707

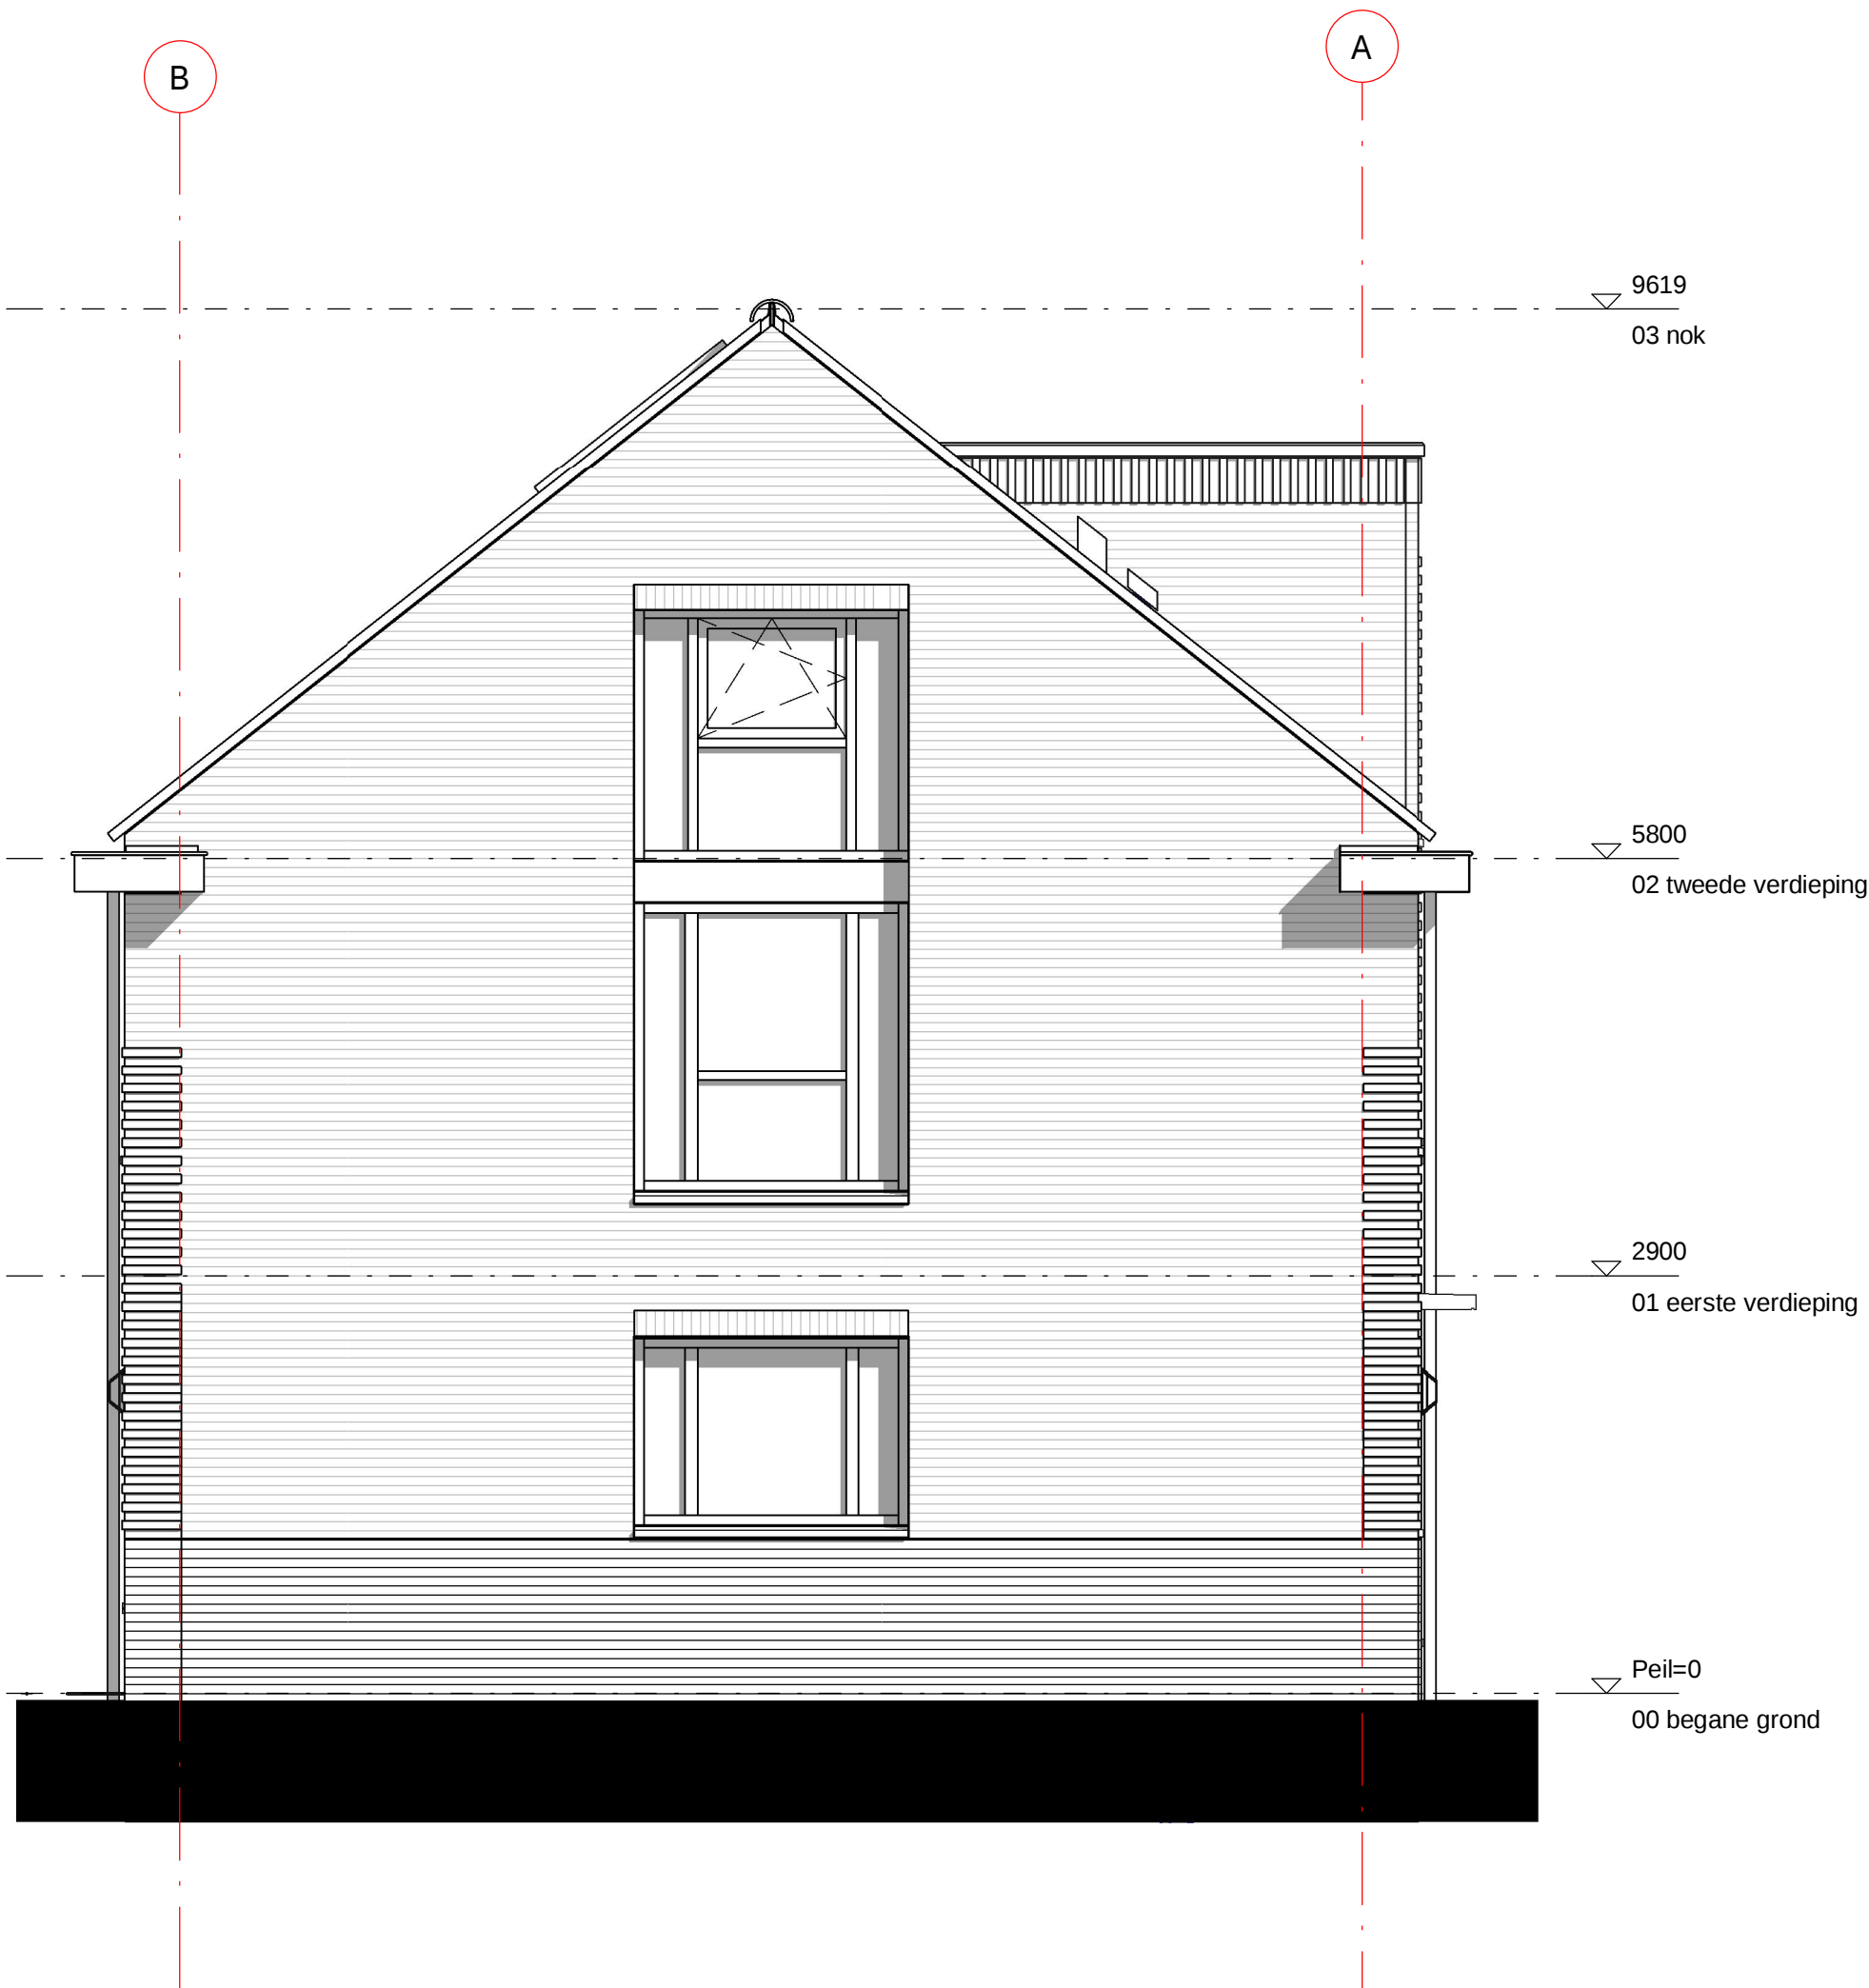

Dura Vermeer Bouw Zuid West BV
Rotterdam Airportplein 21
3045 AP Rotterdam
Postbus 1986
3000 BZ Rotterdam
Telefoon: (010) 280 85 00
E-mail: dvb-zw@duravermeer.nl

tek. nr	: VK-06-05	fase	: 3b Verkoop
gezien	: EV/DB	datum	: 11-10-2022
getekend	: AE/VT	gewijzigd	:
afmeting	: A3	wijzigingsnummer	:
project	: 83 woningen Zuiderhof fase 3		
onderdeel:	linker zijgevel bnr 6 Blok 1		
			schaal 1:50 status DEFINITIEF projectnummer 4707