


Dura Vermeer Bouw Zuid West BV  
 Rotterdam Airportplein 21  
 3045 AP Rotterdam  
 Postbus 1986  
 3000 BZ Rotterdam  
 Telefoon: (010) 280 85 00  
 E-mail: [dvb-zw@duravermeer.nl](mailto:dvb-zw@duravermeer.nl)

tek. nr	: VK-03-00	fase	: 3b Verkoop
gezien	: EV/DB	datum	: 11-10-2022
getekend	: AE/VT	gewijzigd	:
afmeting	: A3	wijzigingsnummer	:

project : **83 woningen Zuiderhof fase 3**  
 onderdeel: **Begane grond bouwnummer 3**  
**Blok 1**

schaal  
 1:50  
 status  
**DEFINITIEF**  
 projectnummer  
 4707

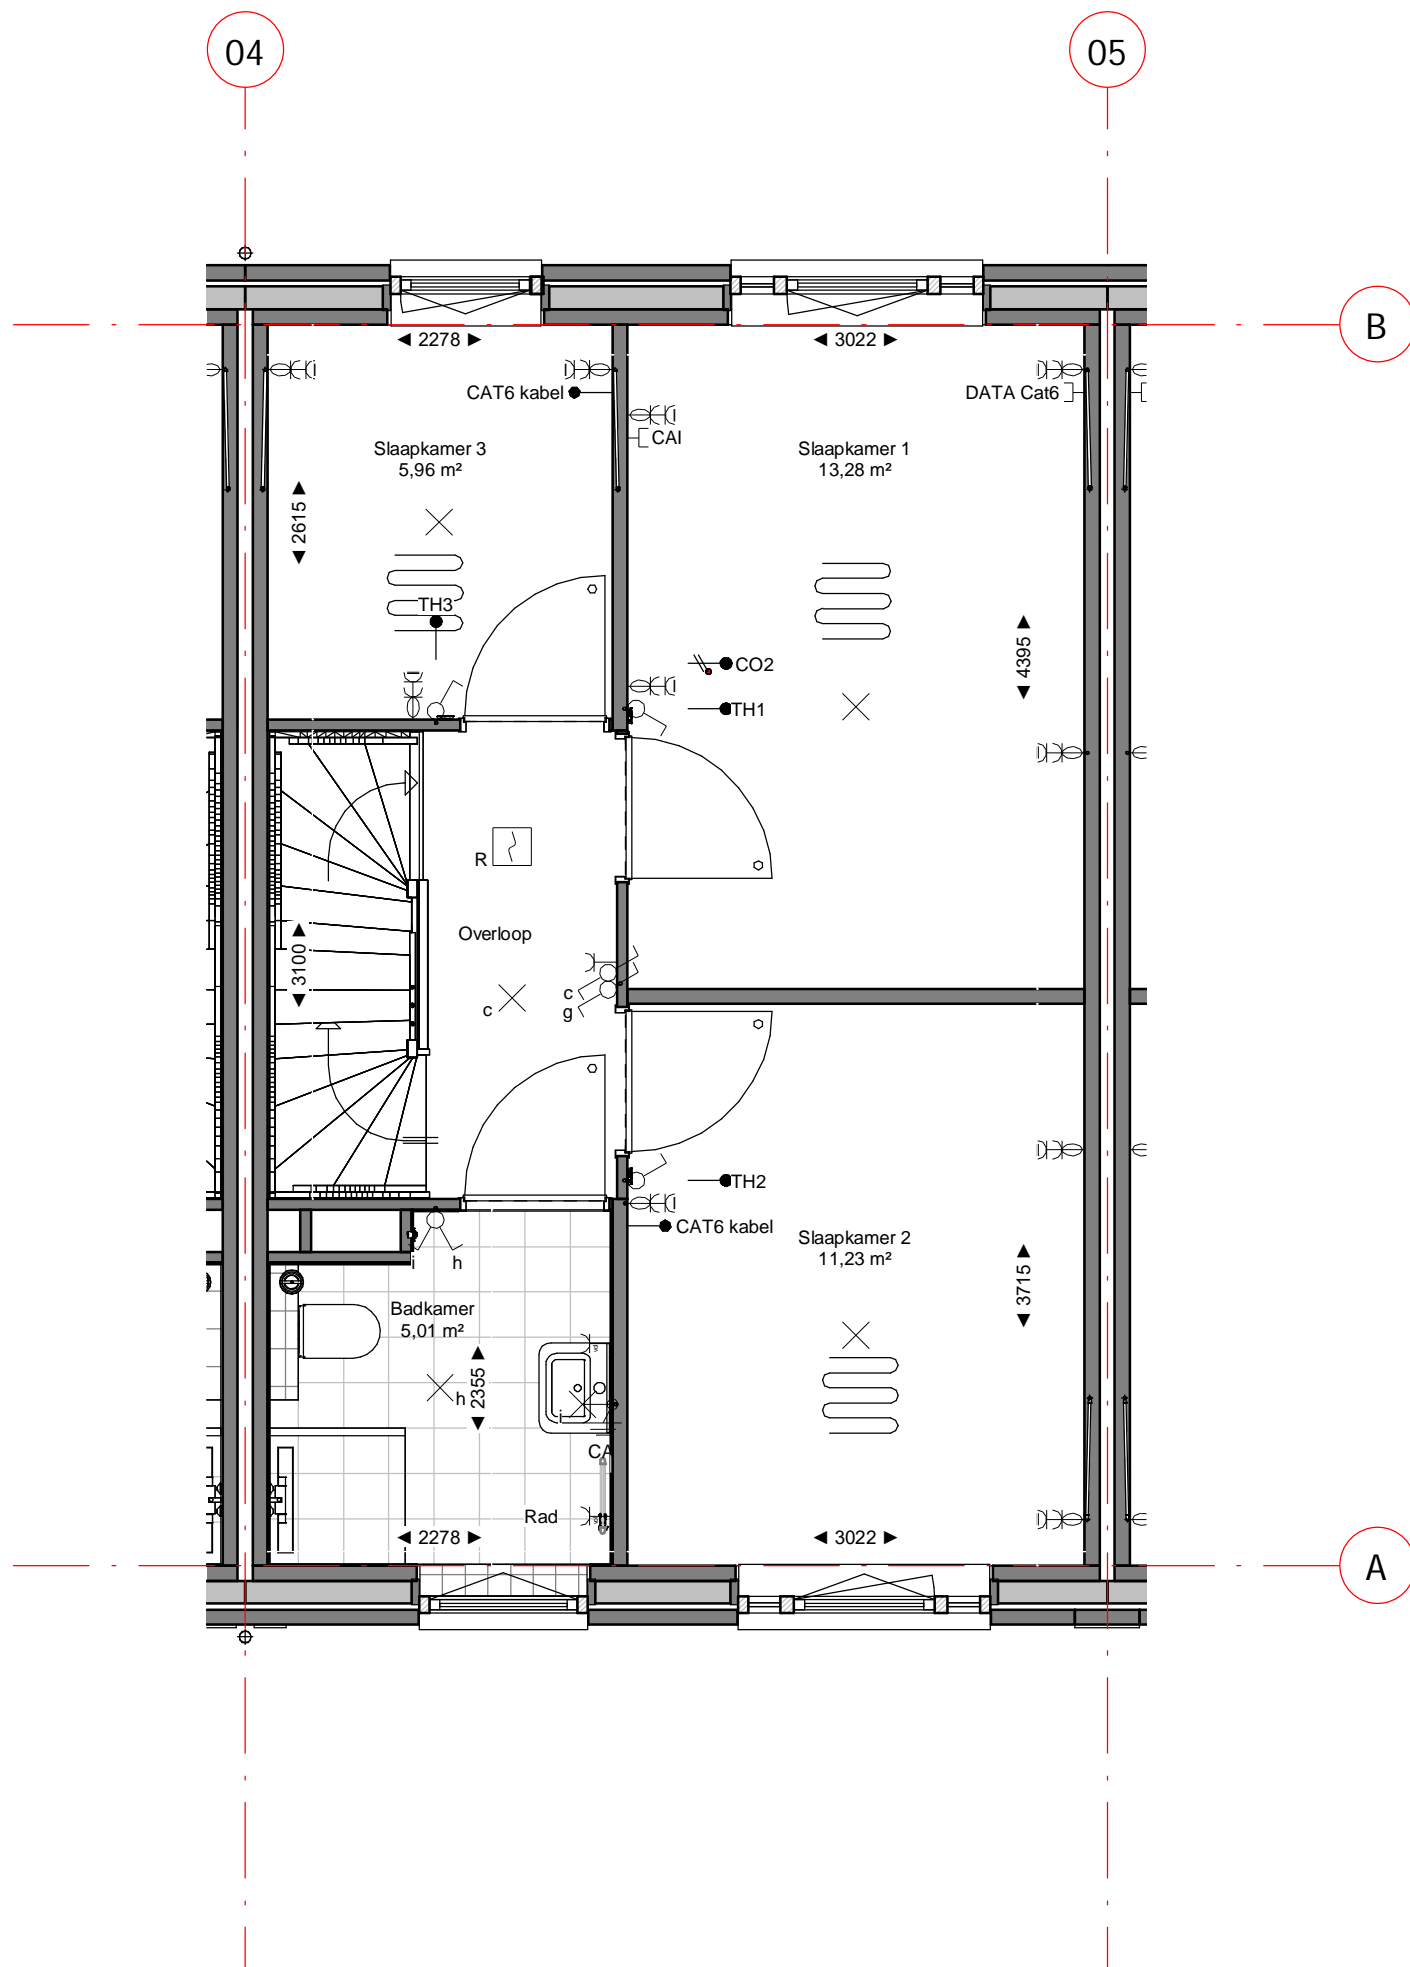


Dura Vermeer Bouw Zuid West BV  
 Rotterdam Airportplein 21  
 3045 AP Rotterdam  
 Postbus 1986  
 3000 BZ Rotterdam  
 Telefoon: (010) 280 85 00  
 E-mail: [dvb-zw@duravermeer.nl](mailto:dvb-zw@duravermeer.nl)

tek. nr	: VK-03-01	fase	: 3b Verkoop
gezien	: EV/DB	datum	: 11-10-2022
getekend	: AE/VT	gewijzigd	:
afmeting	: A3	wijzigingsnummer	:

project : **83 woningen Zuiderhof fase 3**  
 onderdeel: **1e verdieping bouwnummer 3**  
**Blok 1**

schaal  
 1:50  
 status  
**DEFINITIEF**  
 projectnummer  
 4707

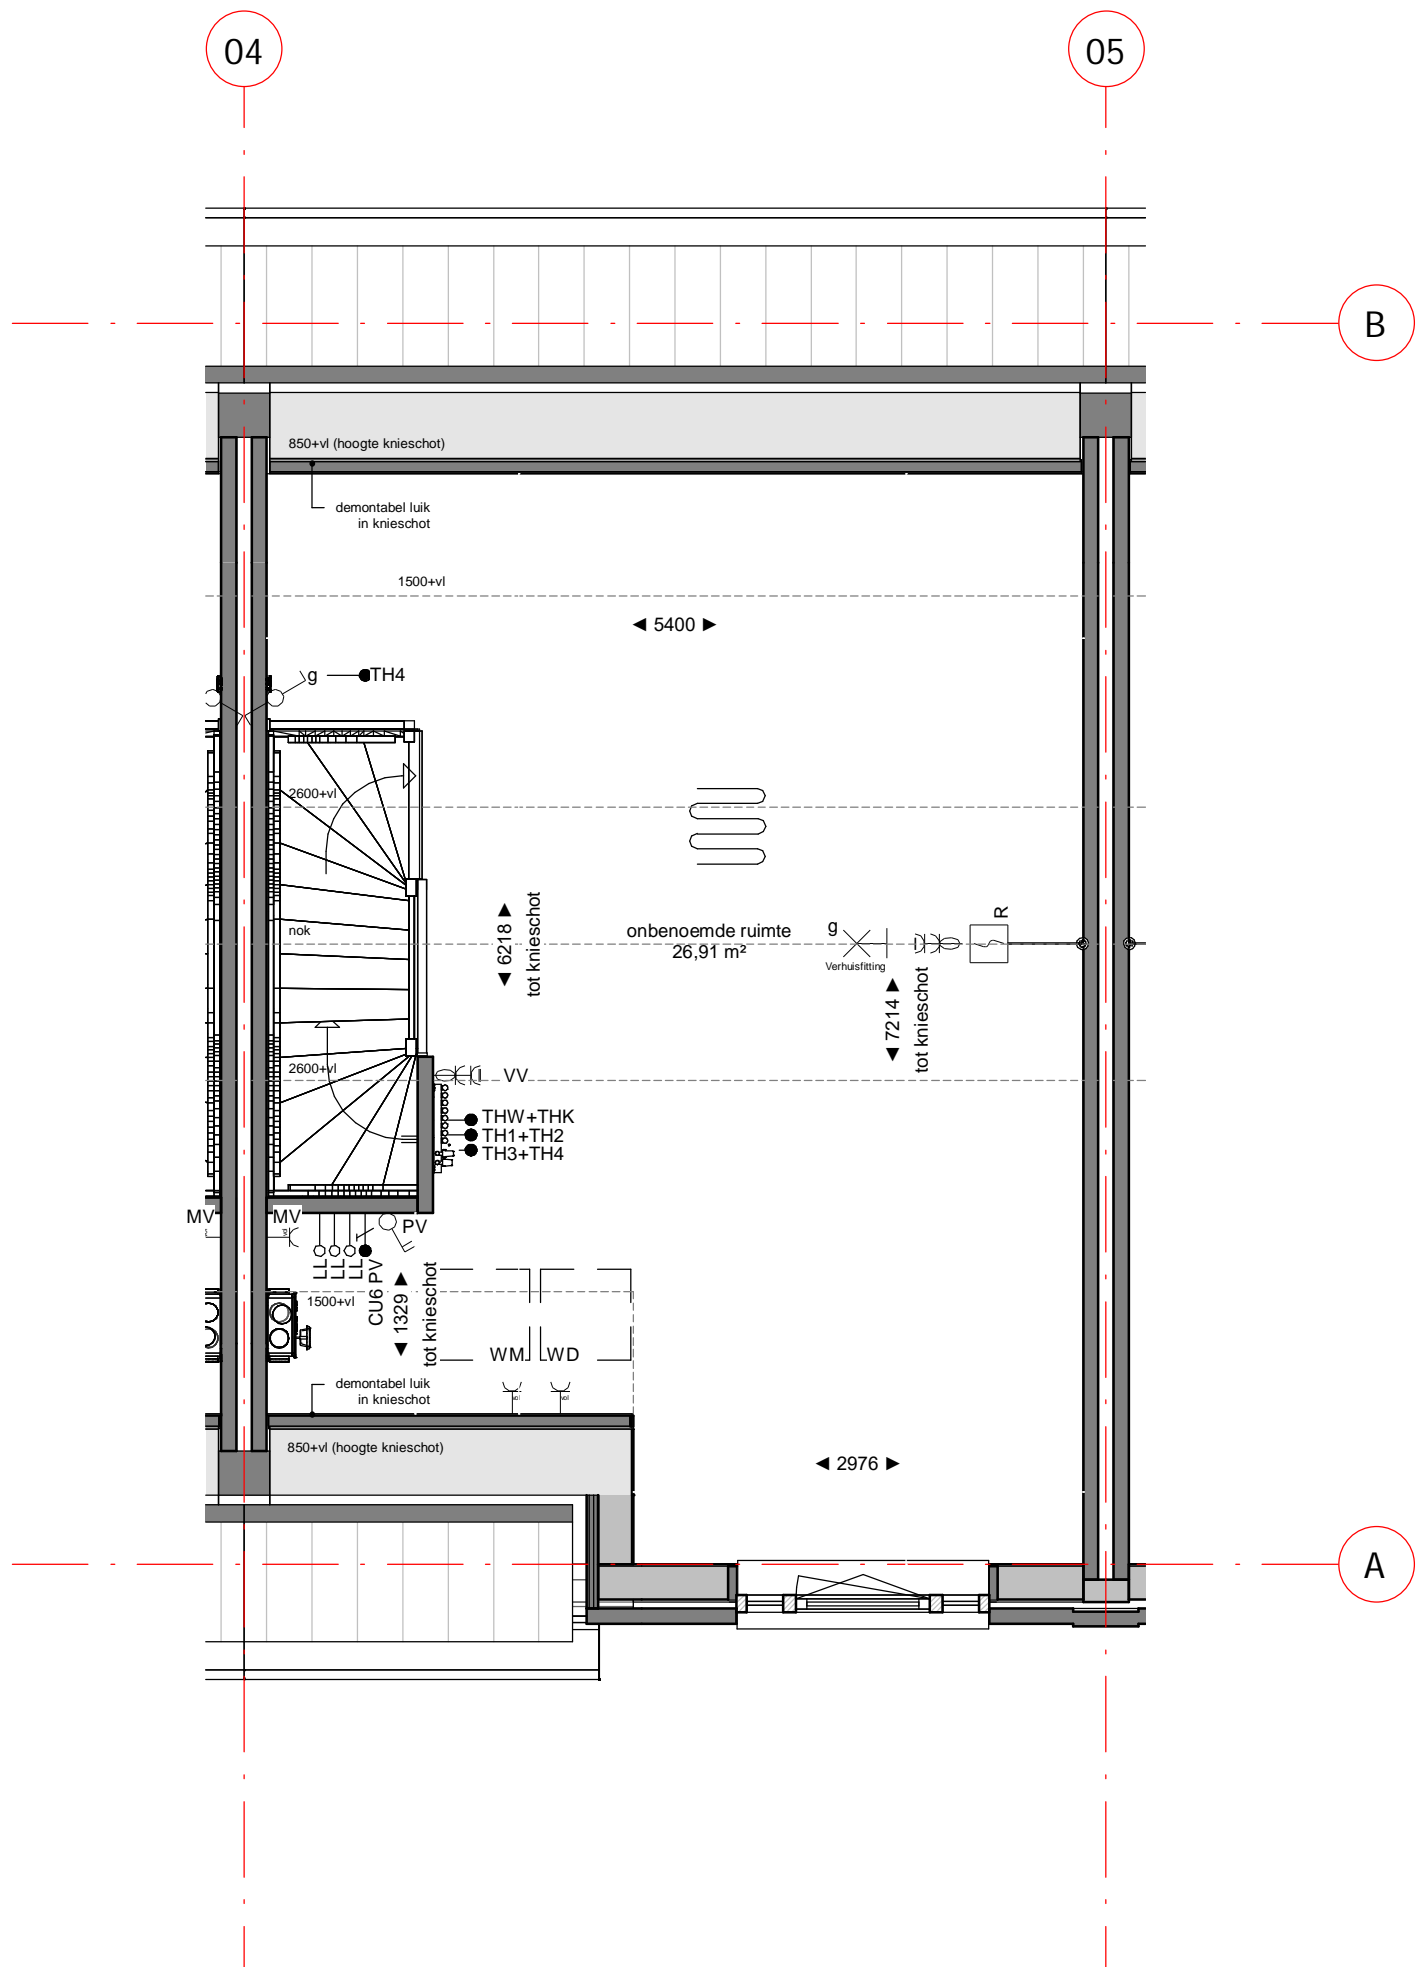

Dura Vermeer Bouw Zuid West BV  
 Rotterdam Airportplein 21  
 3045 AP Rotterdam  
 Postbus 1986  
 3000 BZ Rotterdam  
 Telefoon: (010) 280 85 00  
 E-mail: [dvb-zw@duravermeer.nl](mailto:dvb-zw@duravermeer.nl)

tek. nr	: VK-03-02	fase	: 3b Verkoop
gezien	: EV/DB	datum	: 11-10-2022
getekend	: AE/VT	gewijzigd	:
afmeting	: A3	wijzigingsnummer	:

project : **83 woningen Zuiderhof fase 3**  
 onderdeel: **2e verdieping bouwnummer 3**  
**Blok 1**

schaal  
 1:50  
 status  
**DEFINITIEF**  
 projectnummer  
 4707

04

05



Dura Vermeer Bouw Zuid West BV  
 Rotterdam Airportplein 21  
 3045 AP Rotterdam  
 Postbus 1986  
 3000 BZ Rotterdam  
 Telefoon: (010) 280 85 00  
 E-mail: [dvb-zw@duravermeer.nl](mailto:dvb-zw@duravermeer.nl)

tek. nr	: VK-03-03	fase	: 3b Verkoop
gezien	: EV/DB	datum	: 11-10-2022
getekend	: AE/VT	gewijzigd	:
afmeting	: A3	wijzigingsnummer	:
project	: 83 woningen Zuiderhof fase 3		
onderdeel	: voorgevel bnr 3 Blok 1		
		schaal	1:50
		status	<b>DEFINITIEF</b>
		projectnummer	4707

05

04



Dura Vermeer Bouw Zuid West BV  
 Rotterdam Airportplein 21  
 3045 AP Rotterdam  
 Postbus 1986  
 3000 BZ Rotterdam  
 Telefoon: (010) 280 85 00  
 E-mail: [dvb-zw@duravermeer.nl](mailto:dvb-zw@duravermeer.nl)

tek. nr	: VK-03-04	fase	: 3b Verkoop
gezien	: EV/DB	datum	: 11-10-2022
getekend	: AE/VT	gewijzigd	:
afmeting	: A3	wijzigingsnummer	:

project : **83 woningen Zuiderhof fase 3**

onderdeel: **achtergevel bnr 3  
Blok 1**

schaal  
1:50  
status  
**DEFINITIEF**  
projectnummer  
4707