


Dura Vermeer Bouw Zuid West BV
 Rotterdam Airportplein 21
 3045 AP Rotterdam
 Postbus 1986
 3000 BZ Rotterdam
 Telefoon: (010) 280 85 00
 E-mail: dvb-zw@duravermeer.nl

tek. nr	: VK-04-00	fase	: 3b Verkoop
gezien	: EV/DB	datum	: 11-10-2022
getekend	: AE/VT	gewijzigd	:
afmeting	: A3	wijzigingsnummer	:
project	: 83 woningen Zuiderhof fase 3		
onderdeel	: Begane grond bouwnummer 4 Blok 1		
		schaal	1:50
		status	DEFINITIEF
		projectnummer	4707

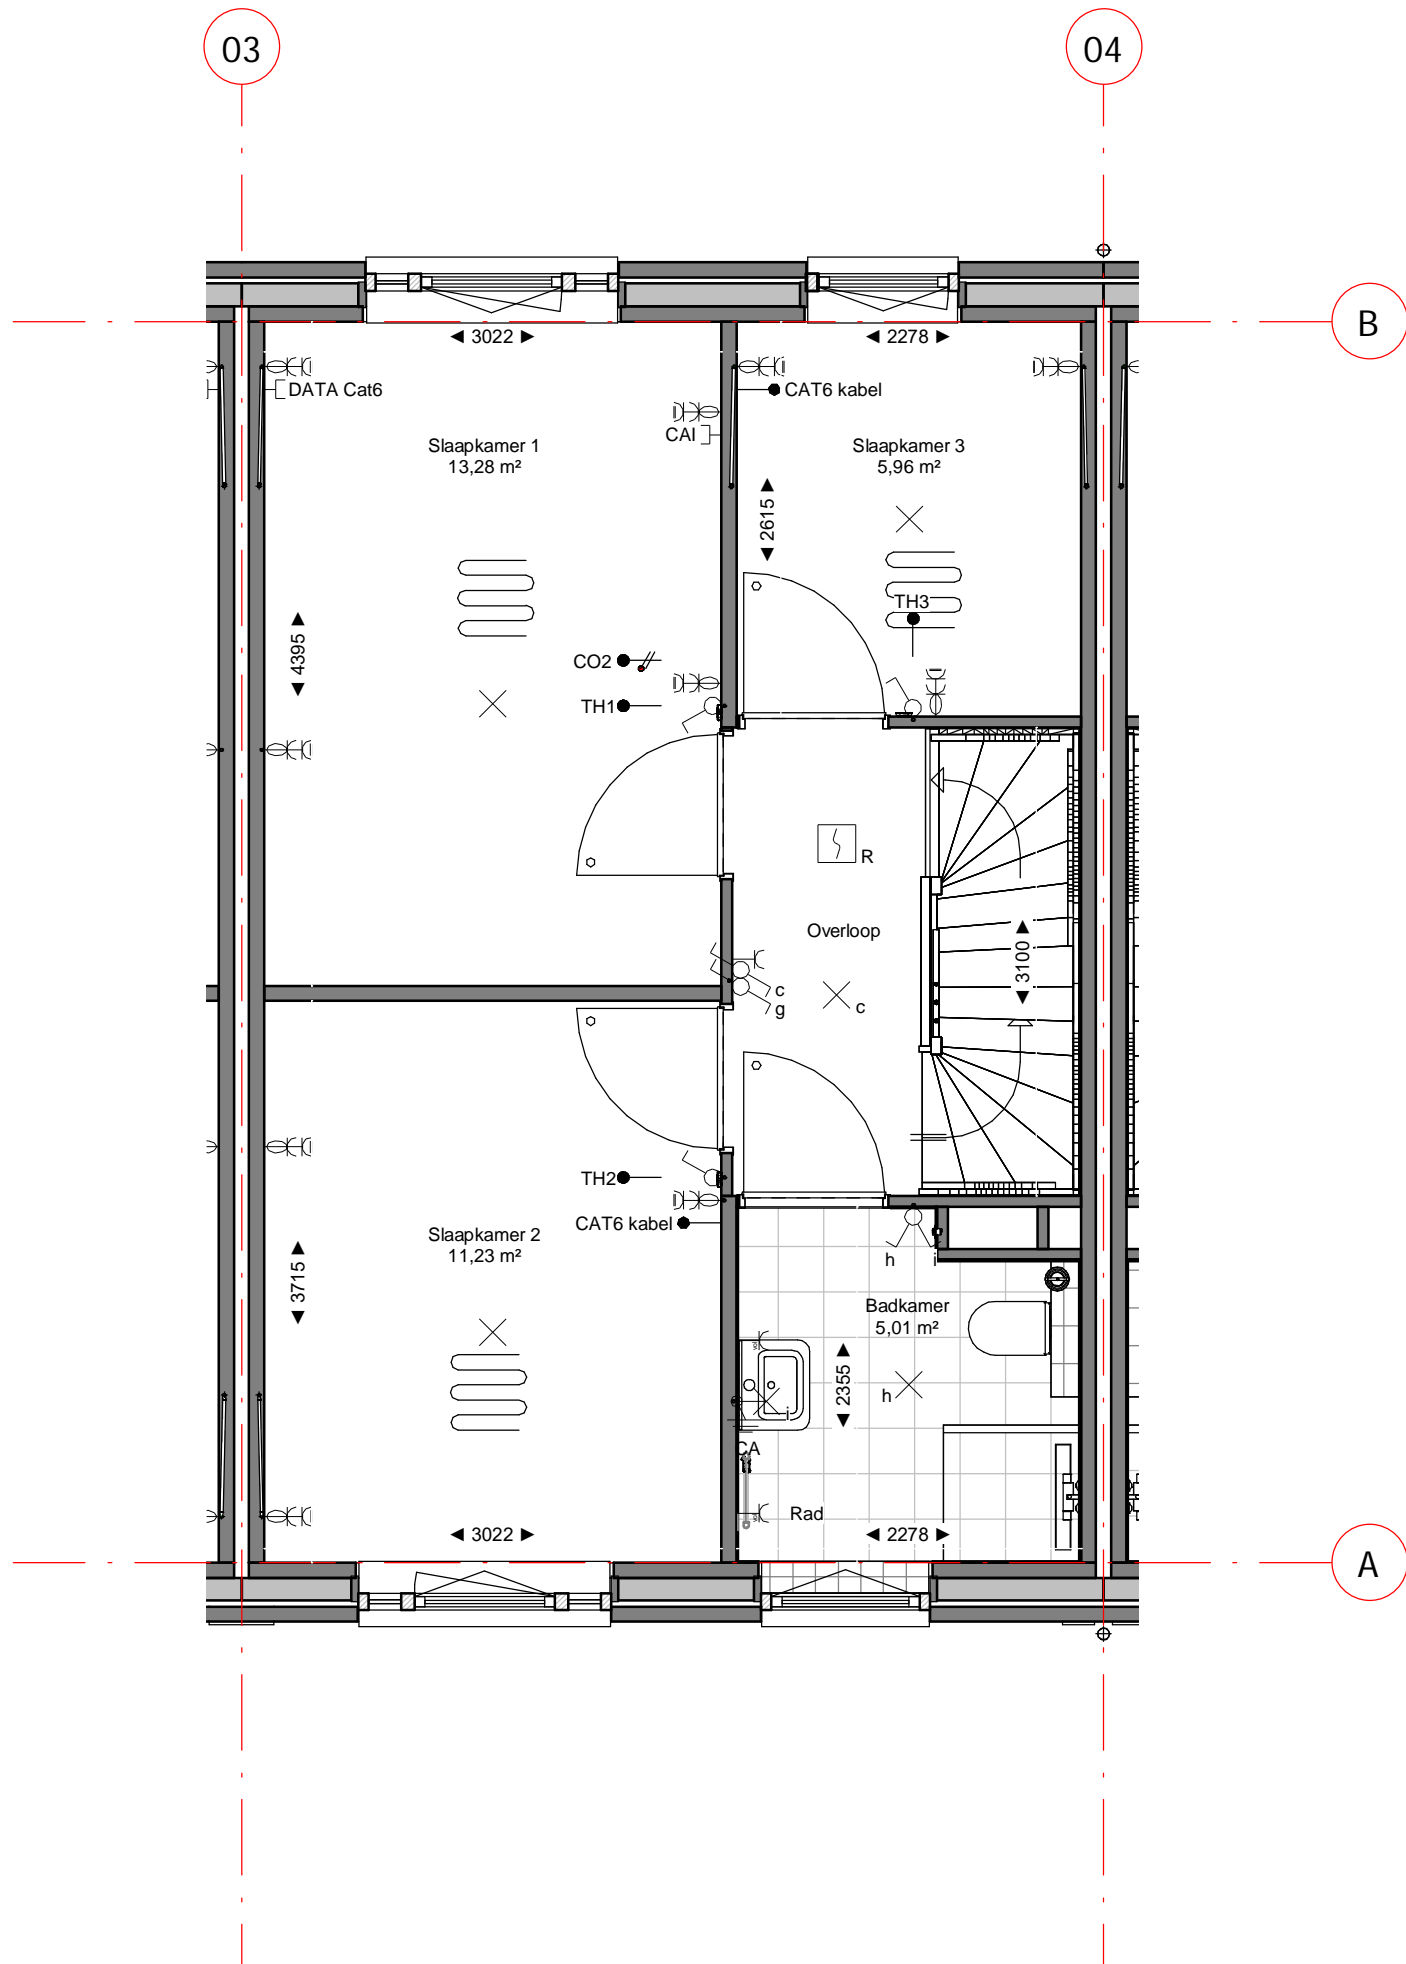


Dura Vermeer Bouw Zuid West BV
 Rotterdam Airportplein 21
 3045 AP Rotterdam
 Postbus 1986
 3000 BZ Rotterdam
 Telefoon: (010) 280 85 00
 E-mail: dvb-zw@duravermeer.nl

tek. nr	: VK-04-01	fase	: 3b Verkoop
gezien	: EV/DB	datum	: 11-10-2022
getekend	: AE/VT	gewijzigd	:
afmeting	: A3	wijzigingsnummer	:

project : **83 woningen Zuiderhof fase 3**

onderdeel: **1e verdieping bouwnummer 4
Blok 1**

schaal
1:50
status
DEFINITIEF
projectnummer
4707

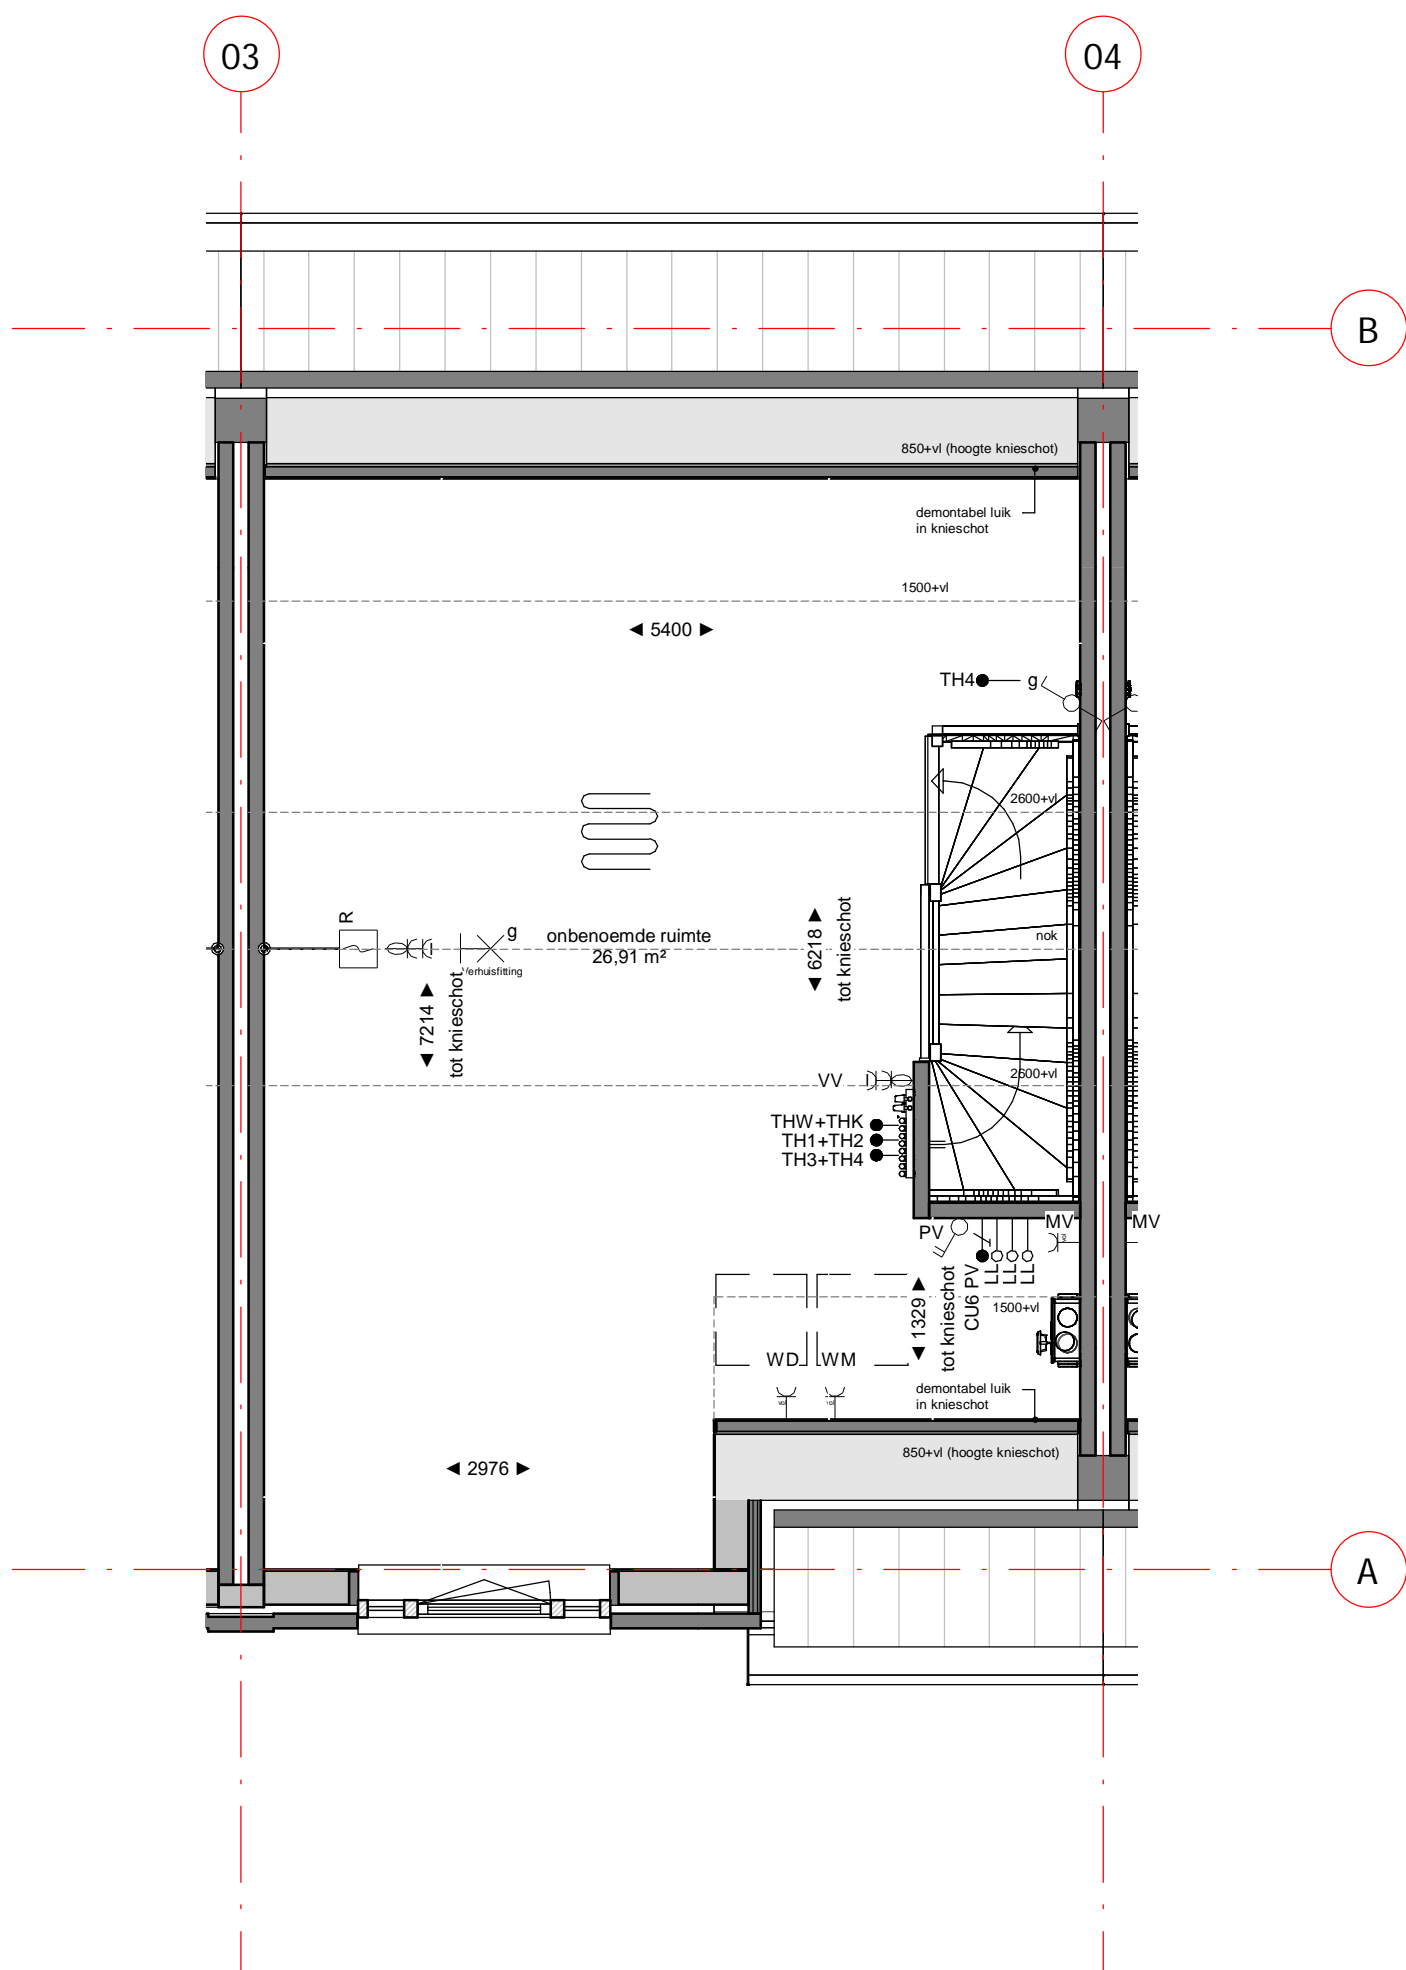

Dura Vermeer Bouw Zuid West BV
 Rotterdam Airportplein 21
 3045 AP Rotterdam
 Postbus 1986
 3000 BZ Rotterdam
 Telefoon: (010) 280 85 00
 E-mail: dvb-zw@duravermeer.nl


tek. nr	: VK-04-02	fase	: 3b Verkoop
gezien	: EV/DB	datum	: 11-10-2022
getekend	: AE/VT	gewijzigd	:
afmeting	: A3	wijzigingsnummer	:

project : **83 woningen Zuiderhof fase 3**
 onderdeel: **2e verdieping bouwnummer 4 Blok 1**

schaal
 1:50
 status
DEFINITIEF
 projectnummer
 4707

03

04

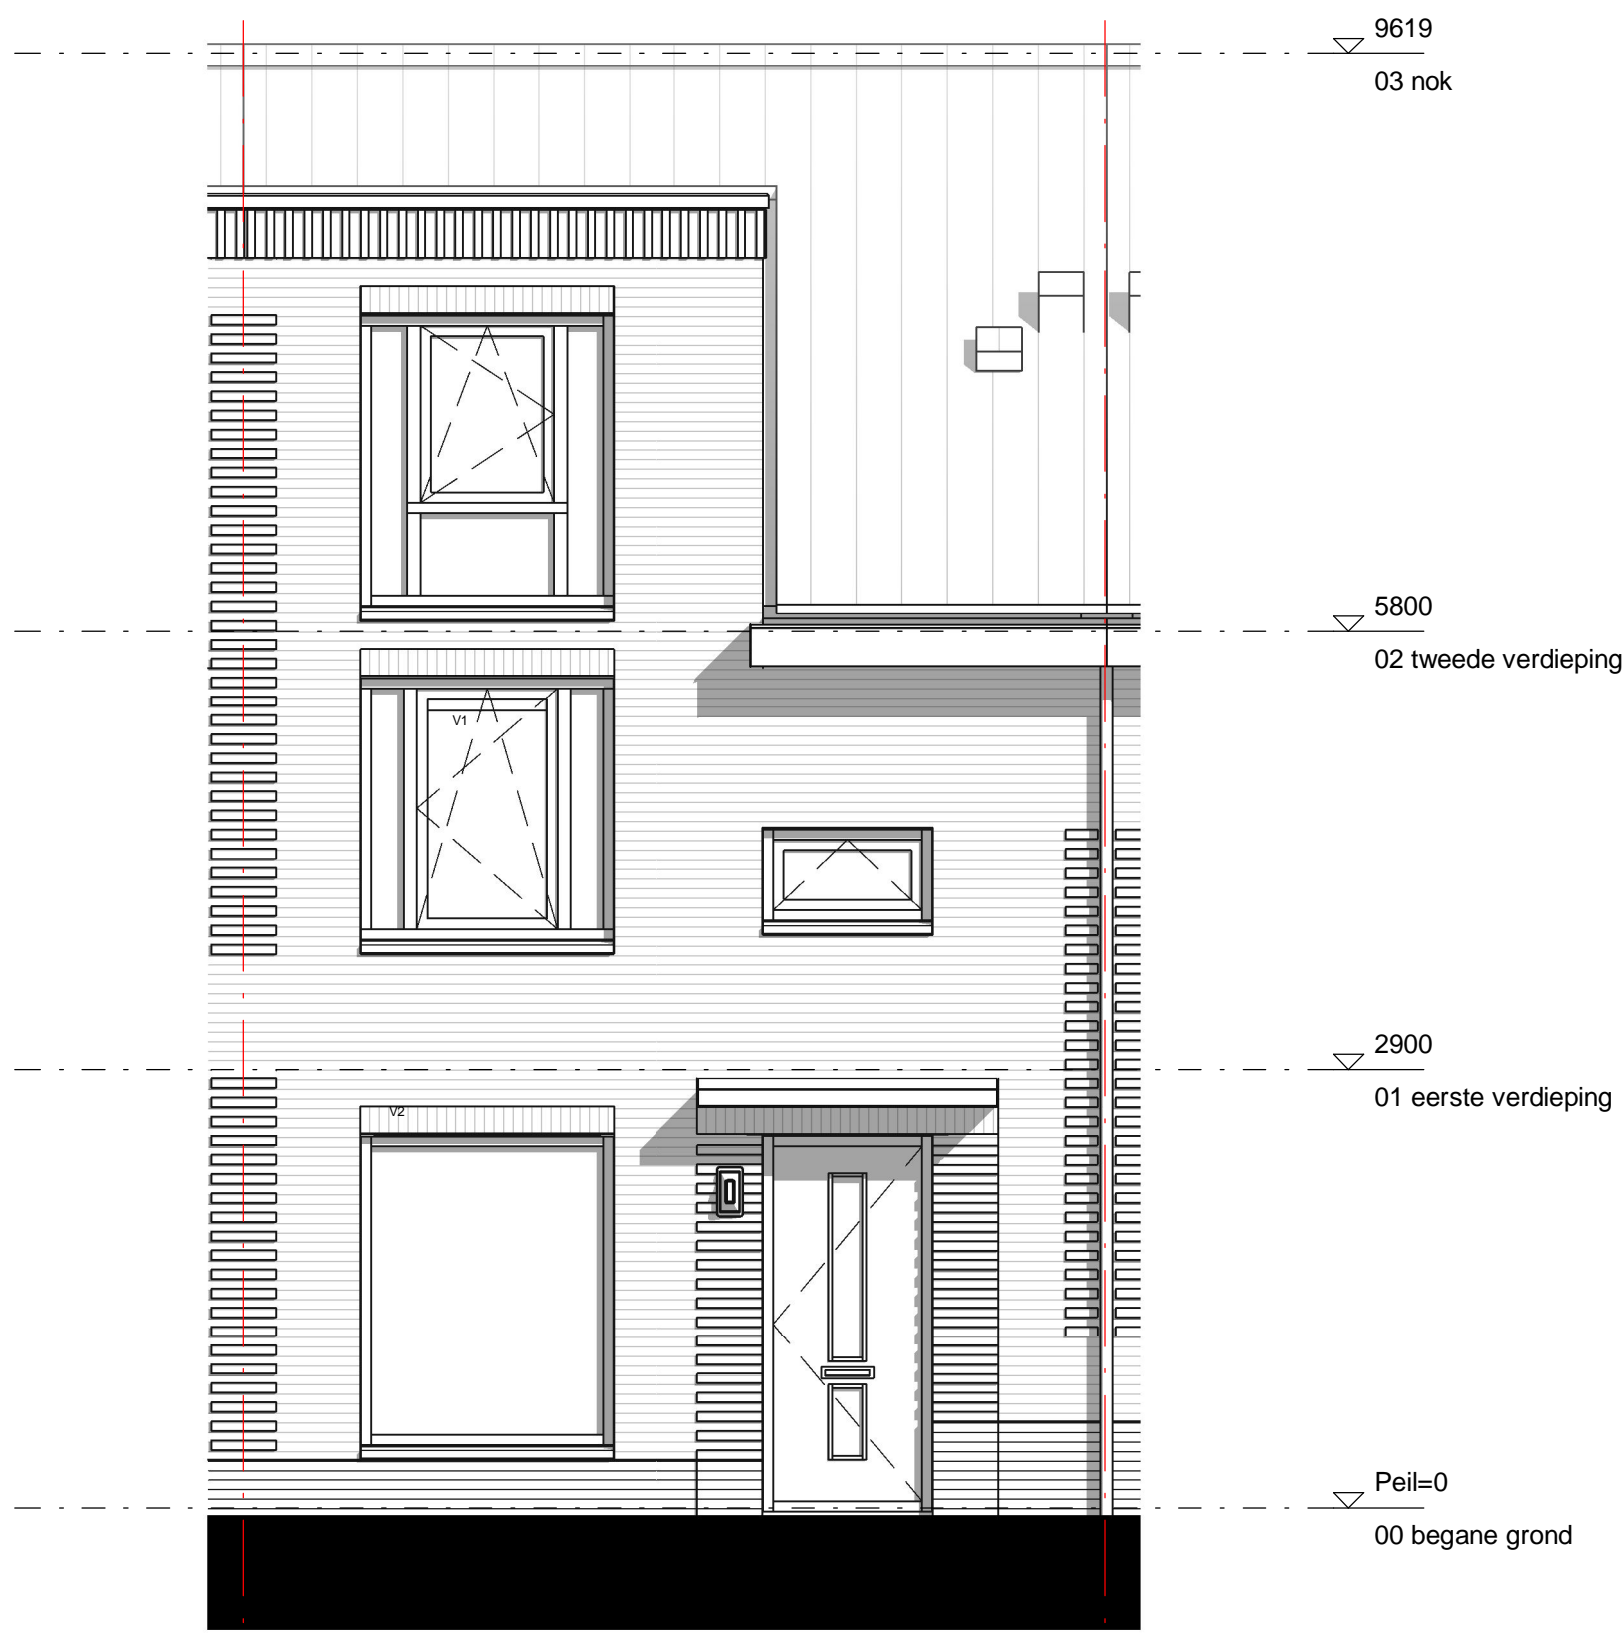

Dura Vermeer Bouw Zuid West BV
 Rotterdam Airportplein 21
 3045 AP Rotterdam
 Postbus 1986
 3000 BZ Rotterdam
 Telefoon: (010) 280 85 00
 E-mail: dvb-zw@duravermeer.nl

tek. nr	: VK-04-03	fase	: 3b Verkoop
gezien	: EV/DB	datum	: 11-10-2022
getekend	: AE/VT	gewijzigd	:
afmeting	: A3	wijzigingsnummer	:

project : **83 woningen Zuiderhof fase 3**

onderdeel: **voorgevel bnr 4
Blok 1**

schaal
1:50
status
DEFINITIEF
projectnummer
4707



Dura Vermeer Bouw Zuid West BV
 Rotterdam Airportplein 21
 3045 AP Rotterdam
 Postbus 1986
 3000 BZ Rotterdam
 Telefoon: (010) 280 85 00
 E-mail: dvb-zw@duravermeer.nl

tek. nr	: VK-04-04	fase	: 3b Verkoop
gezien	: EV/DB	datum	: 11-10-2022
getekend	: AE/VT	gewijzigd	:
afmeting	: A3	wijzigingsnummer	:
project	: 83 woningen Zuiderhof fase 3		
onderdeel	: achtergevel bnr 4 Blok 1		
		schaal	1:50
		status	DEFINITIEF
		projectnummer	4707