



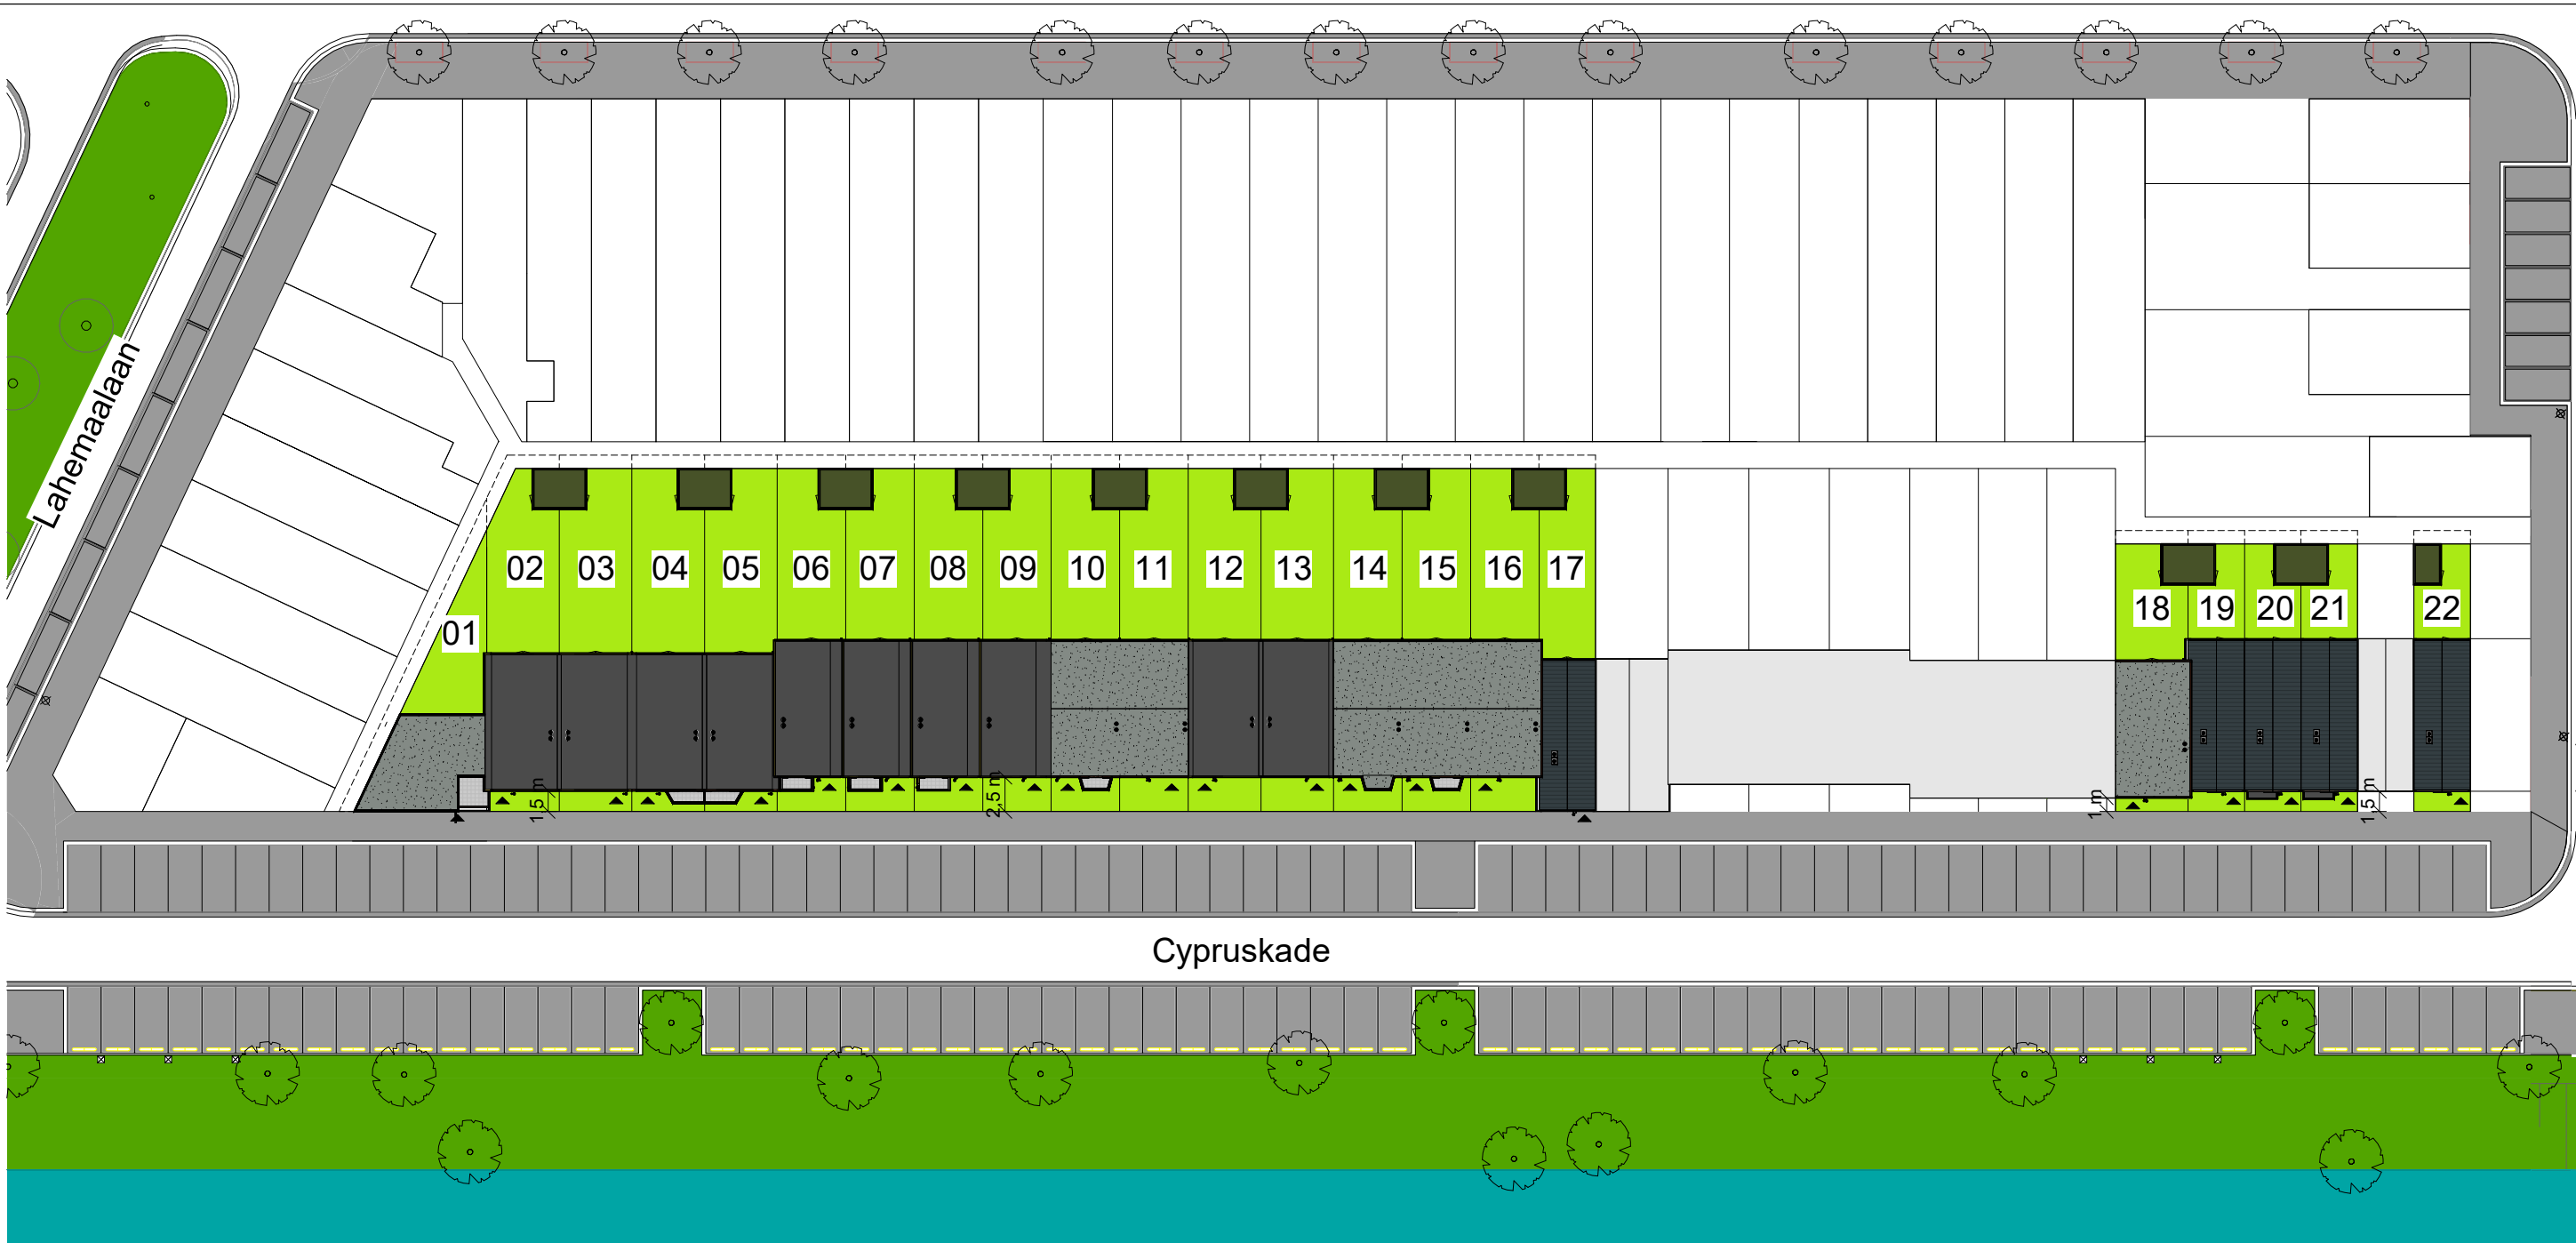

Wijz. d.d.	Get.	Omschrijving
------------	------	--------------

verkrijger:	01 t/m 22	
project:	Home Base New Brooklyn	
onderdeel:	Situatie	
dossier:	24030	blad: 001
datum:	05-03-2025	get.: CK
schaal:	1:500	afm.: A3

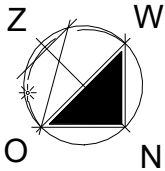

Sisalstraat 1 8281JJ Genemuiden
038-3854344
www.heutinkgroep.nl
info@heutinkgroep.nl