




Voorgevel Bnr. 15 t/m 16




Voorgevel Bnr. 15 t/m 16



Achtergevel Bnr. 15 & 16

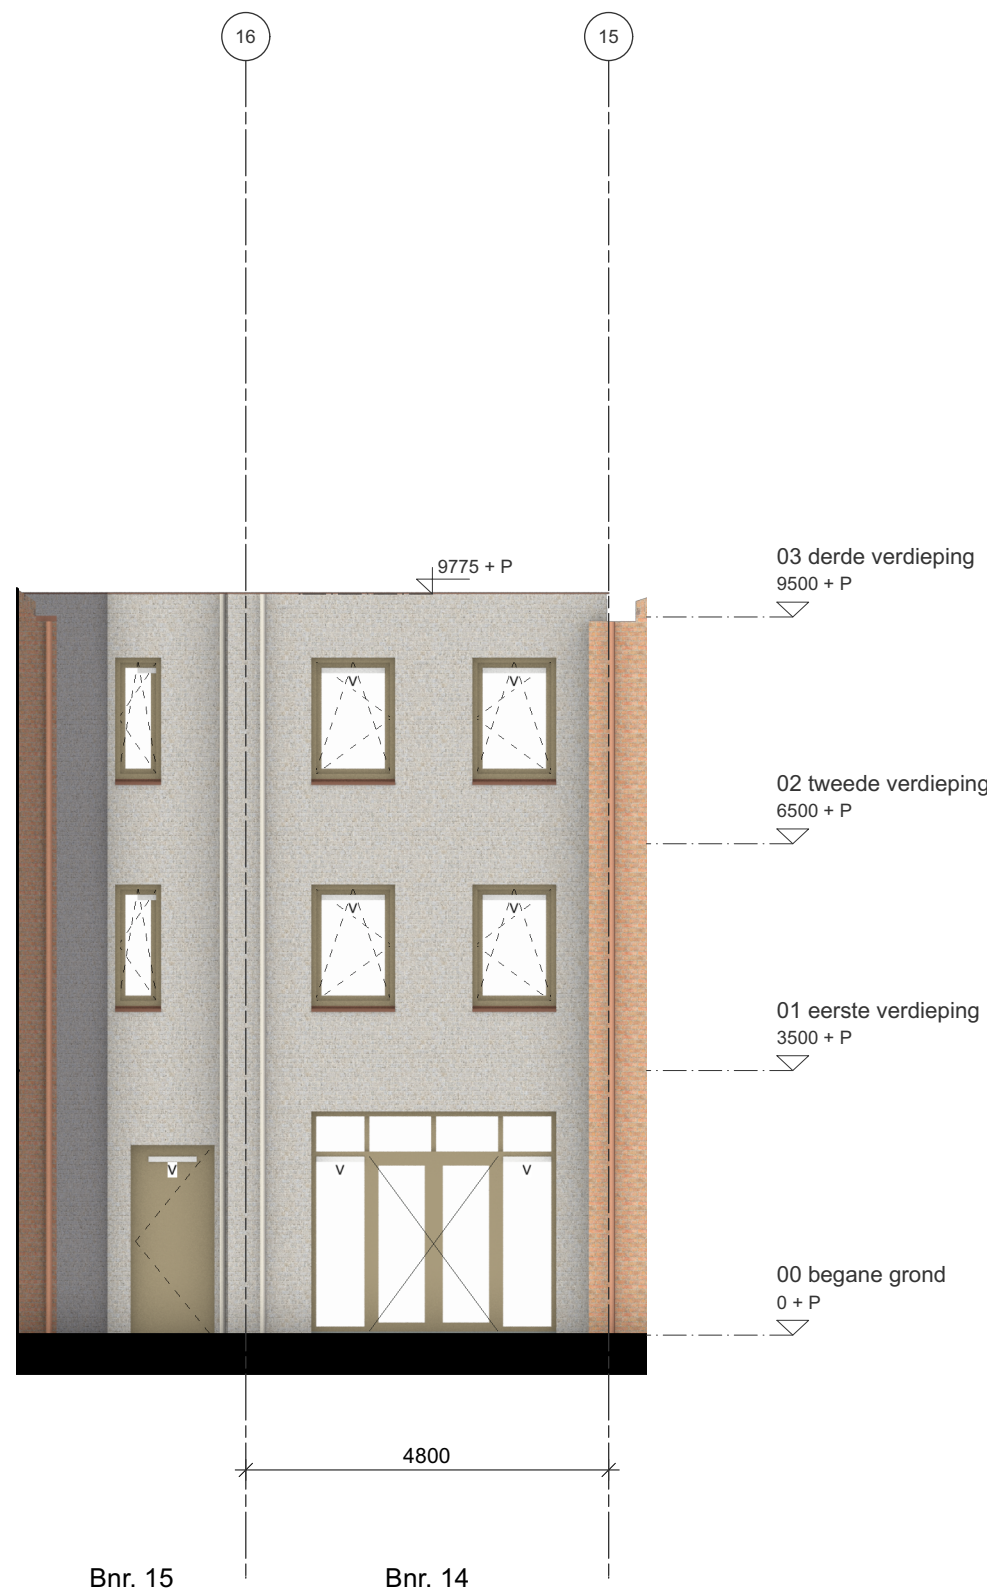

Achtergevel Bnr. 14 & 15

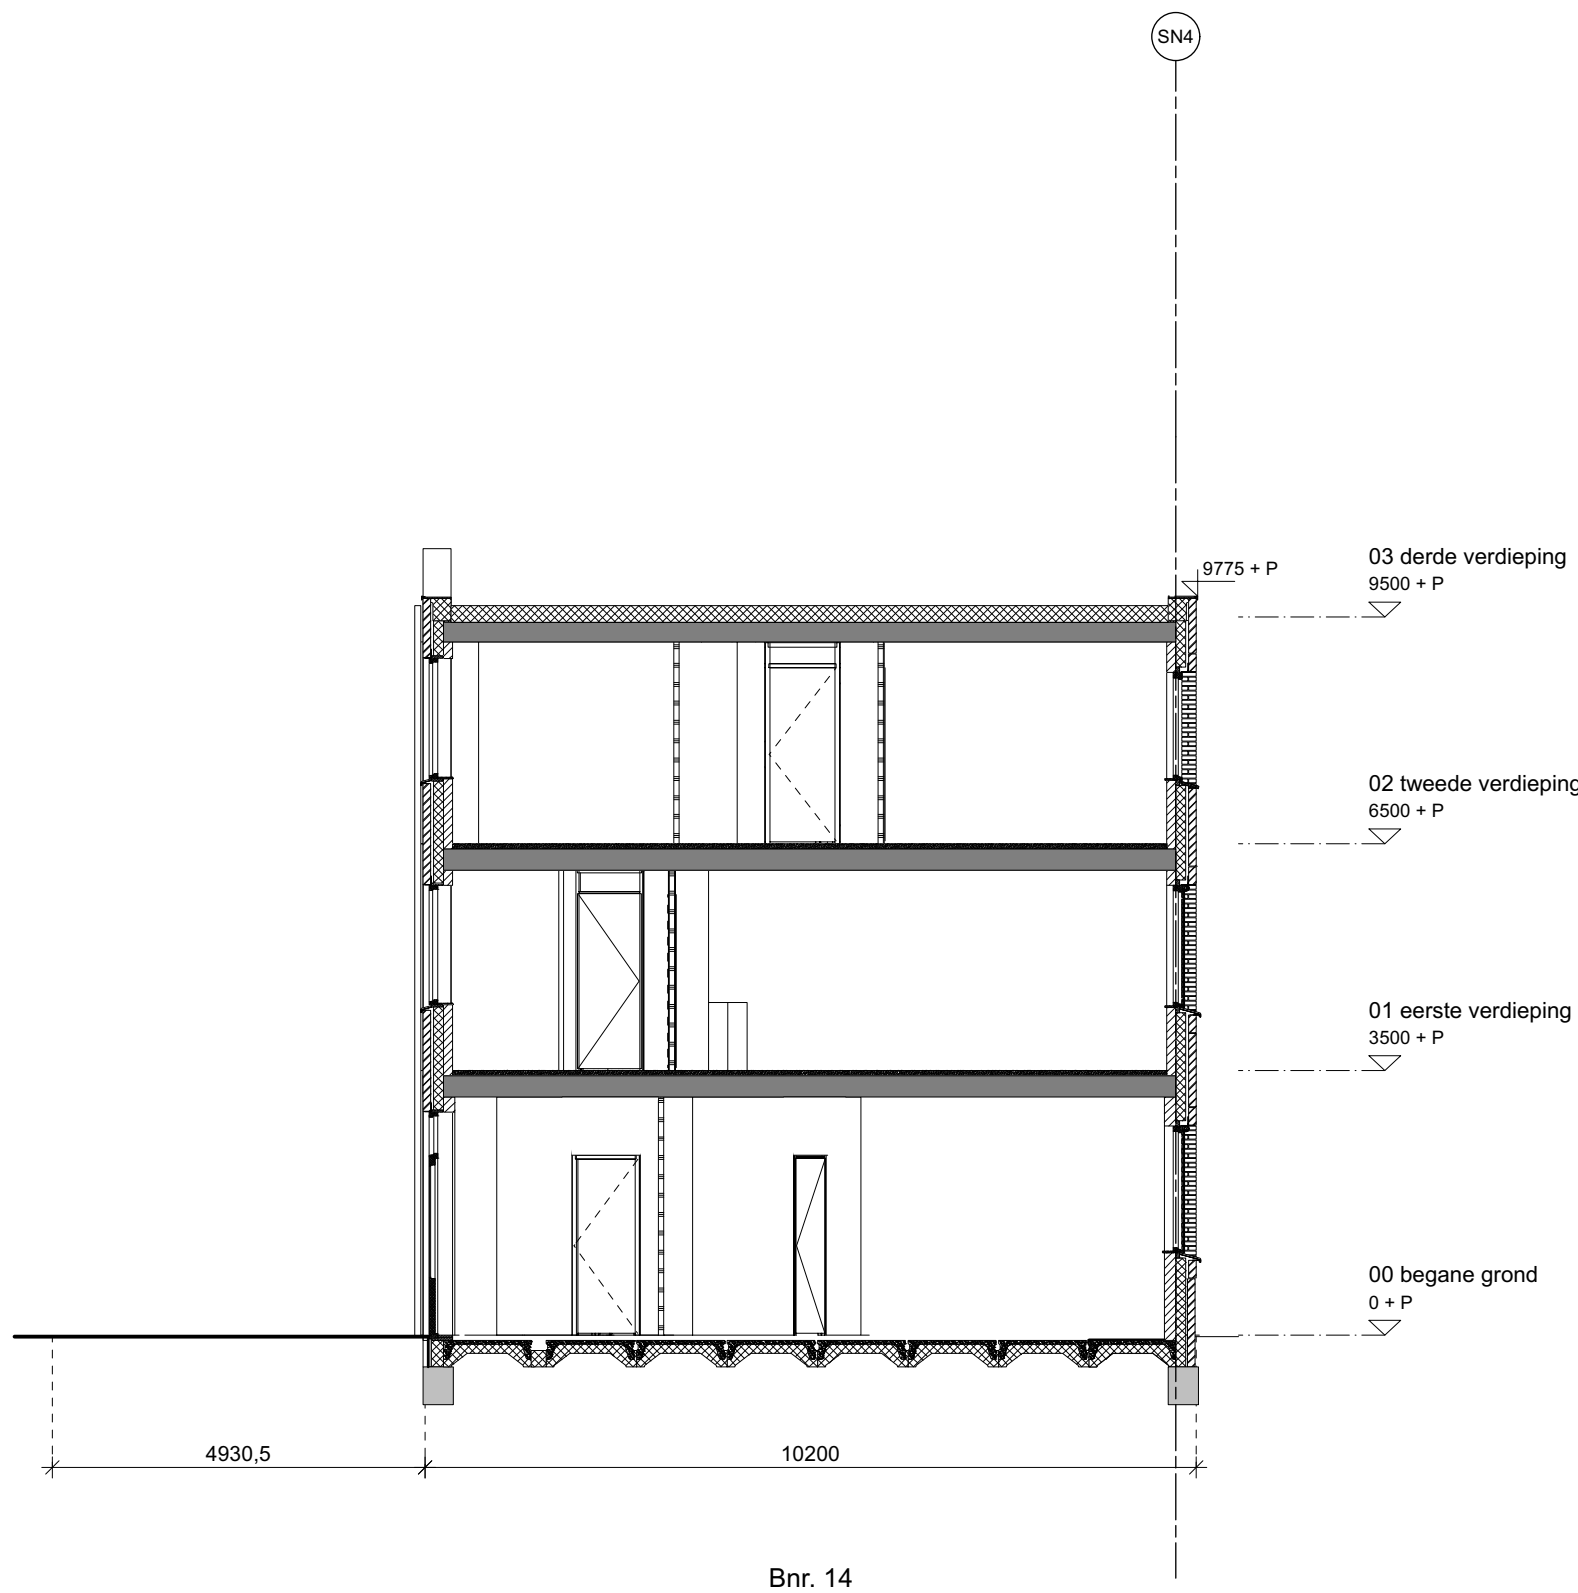

Doorsnede SPZ1

Renvooi:

- * veiligheidsglas
- naar buiten draaiend (doorgetrokken lijn)
- naar binnen draaiend (stippellijn)
- draai-, kiepraam, naar binnen
- V ventilatieroosters
- gipsblokken 70mm
- metselwerk 100mm
- isolatie 131mm
- kalkzandsteen 100/12/150/300mm
- entreepijl
- N.O. noodoverstort: losse spuer of geïntegreerd in hwa



project
23032 Home Base New Brooklyn

opdrachtgever
Heutink Groep
Sisalstraat 1
8281 JJ Genemuiden
contactpersoon

onderwerp
Bnr. 14 t/m 16 - Overzichtstekening

tekeningnummer	versie
130	
Overzichtstekening	
gevels	fase
1:100	DO
formaat	status
A1	definitief
datum	getekend
27.05.2024	

gewijzigd