





Voorgevel Bnr. 9 t/m 13



Achtergevel Bnr. 9 t/m 13

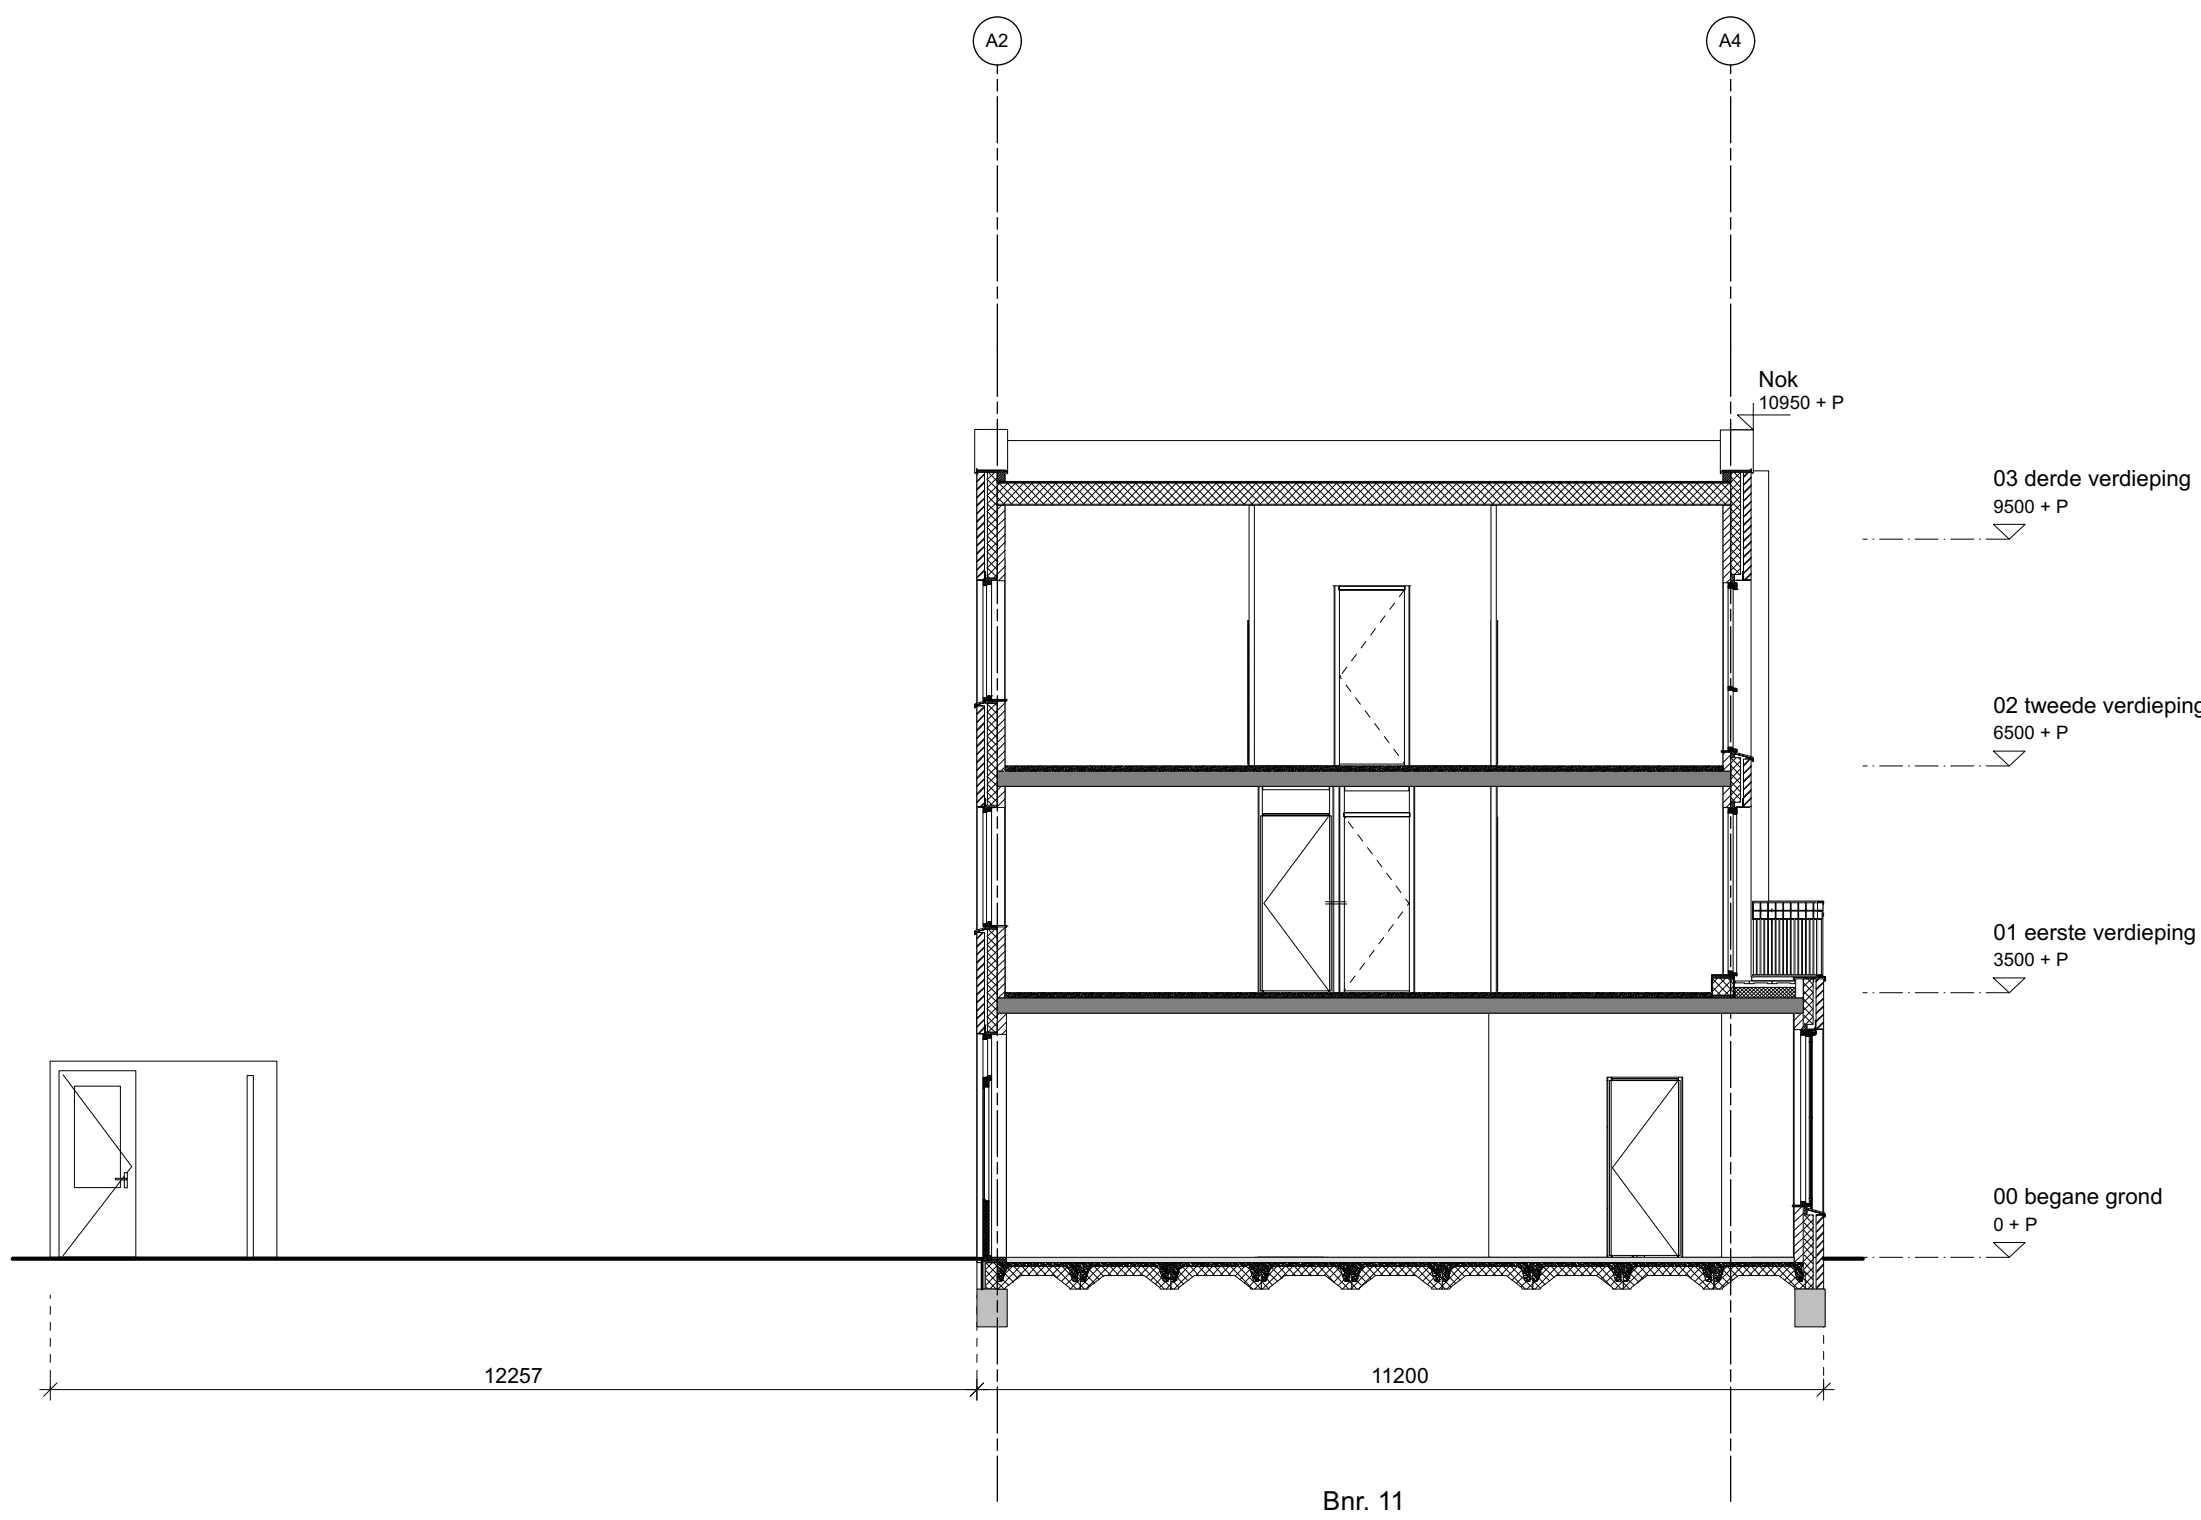

Doorsnede A2

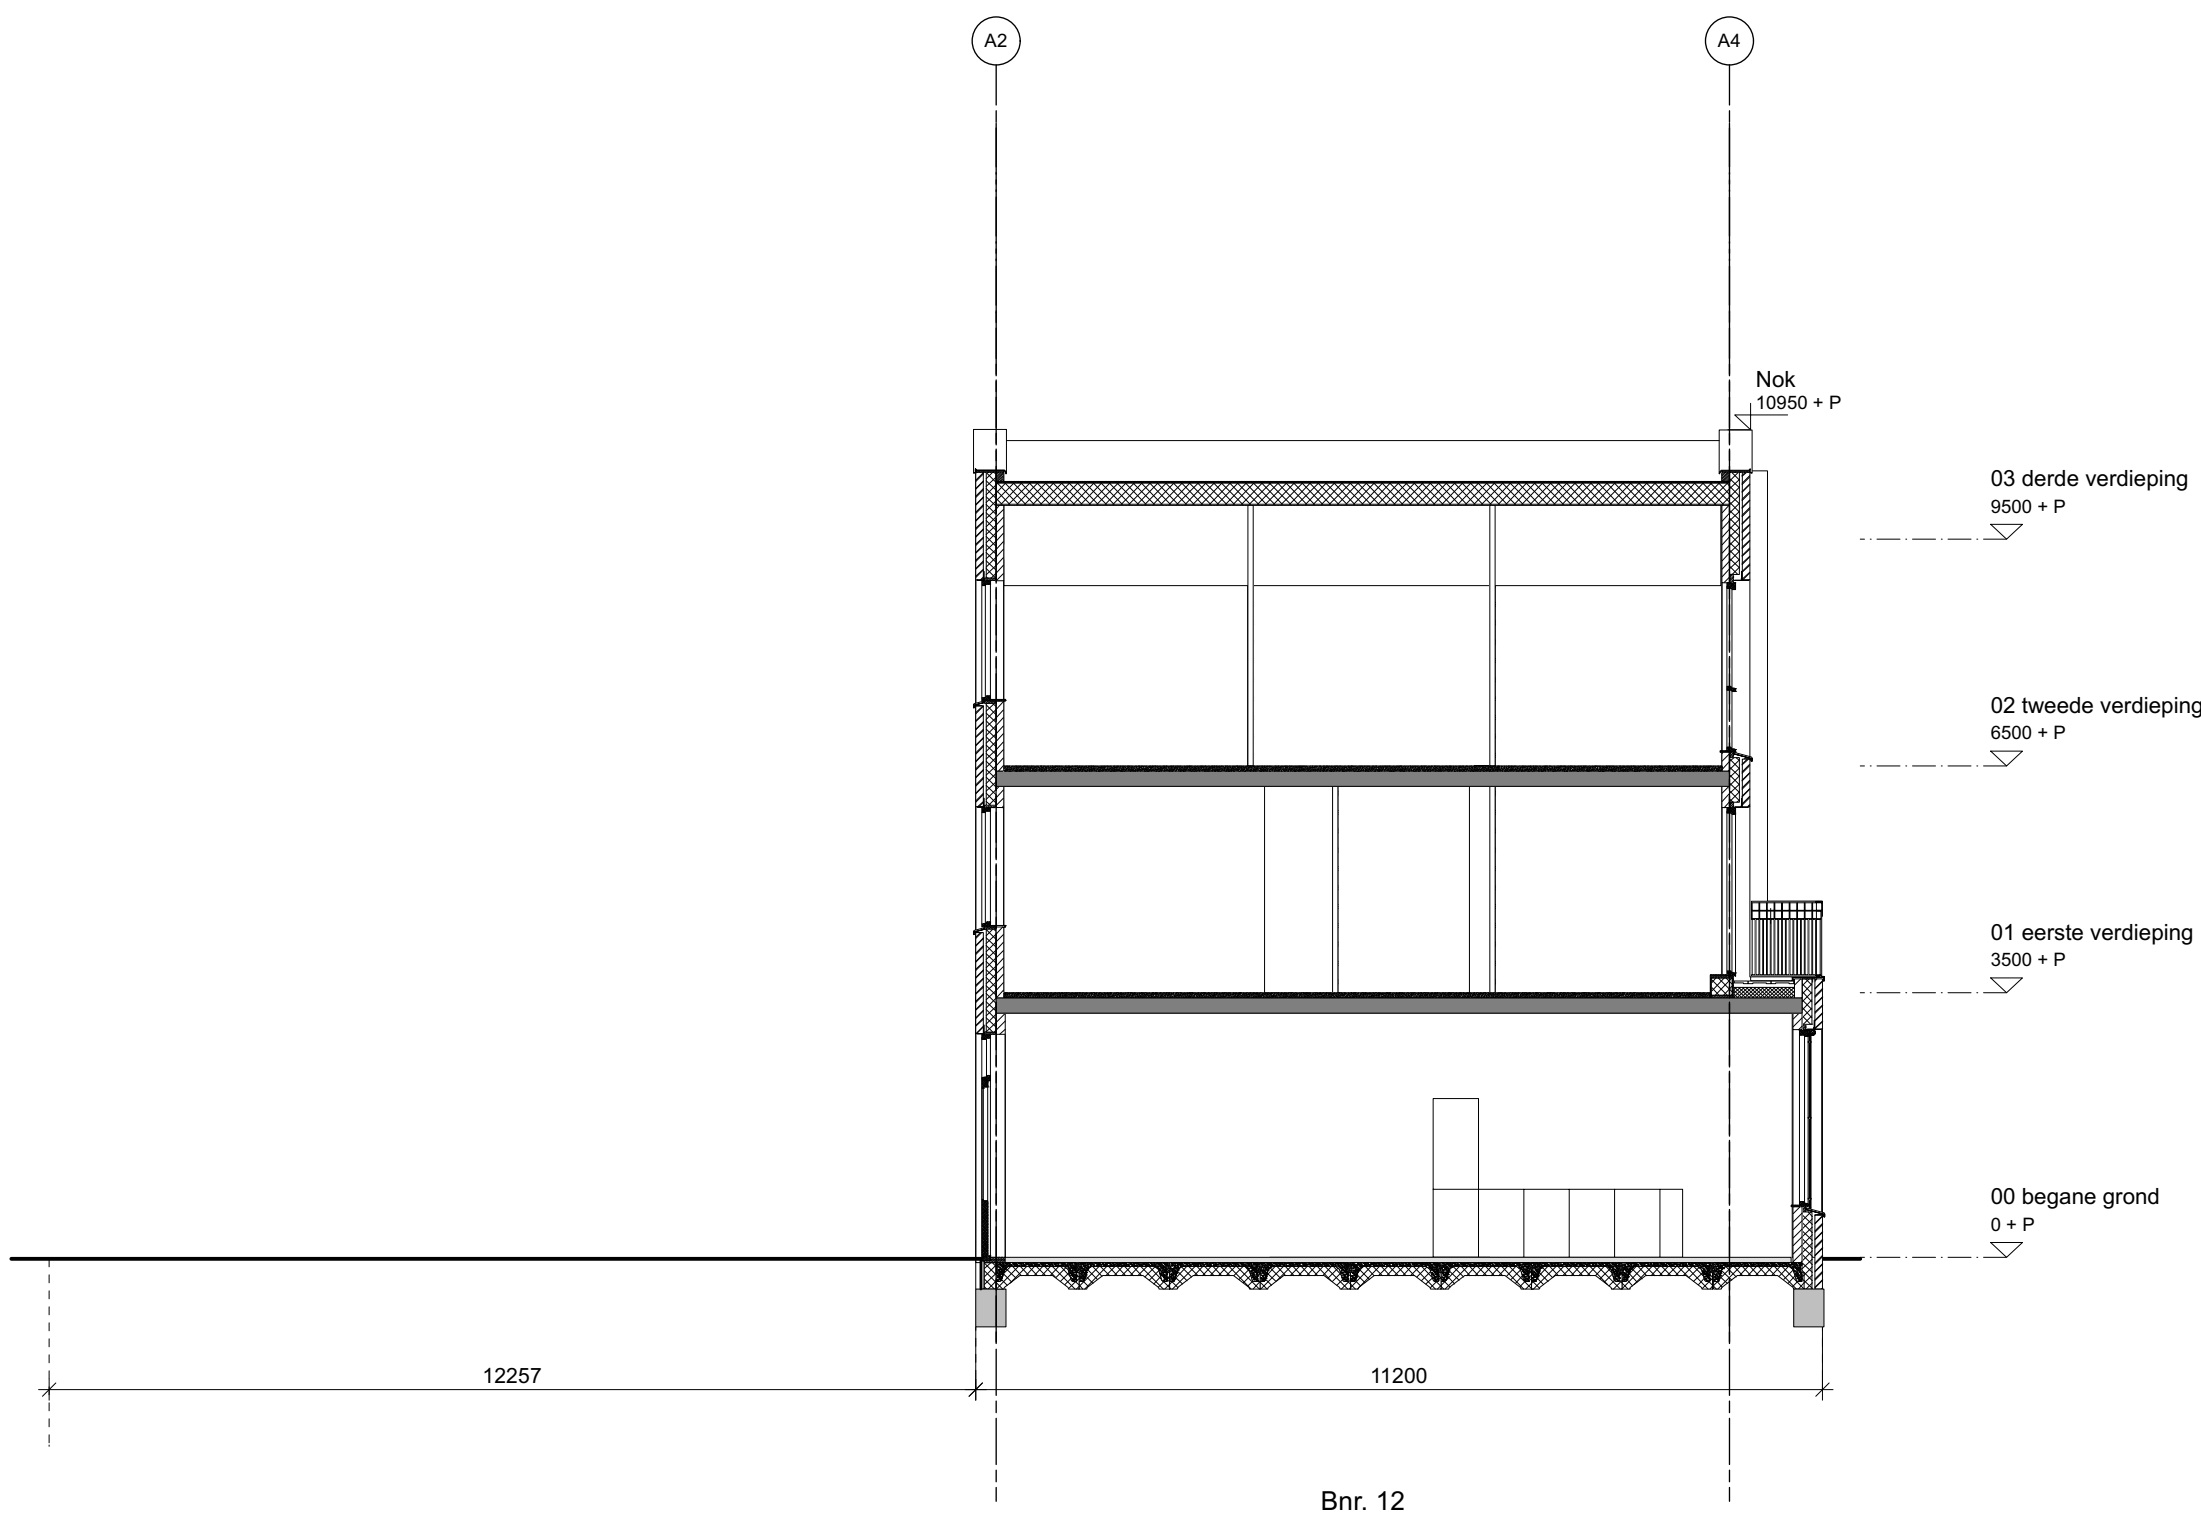

Doorsnede A3

CONCEPT

- Renvooi:
- * veiligheidsglas
 - naar buiten draaiend (doorgetrokken lijn)
 - naar binnen draaiend (stippellijn)
 - draai-, kiepraam, naar binnen
 - V ventilatieroosters
 - gipsblokken 70mm
 - metselwerk 100mm
 - isolatie 131mm
 - kalkzandsteen 100/12/150/300mm
 - entreepijl
 - N.O. noodoverstort: losse spuw- of geïntegreerd in hwa



project	
23032 Home Base New Brooklyn	
opdrachtgever	
Heutink Groep	
Sisalstraat 1	
8281 JJ Genemuiden	
contactpersoon	
onderwerp	
Bnr. 9 t/m 13 - Overzichtstekening	
tekeningnummer	versie
120	Overzichtstekening gevels
schaal	fase
1:100	DO
formaat	status
A1	definitief
datum	getekend
27.05.2024	
gewijzigd	