




Begane grond

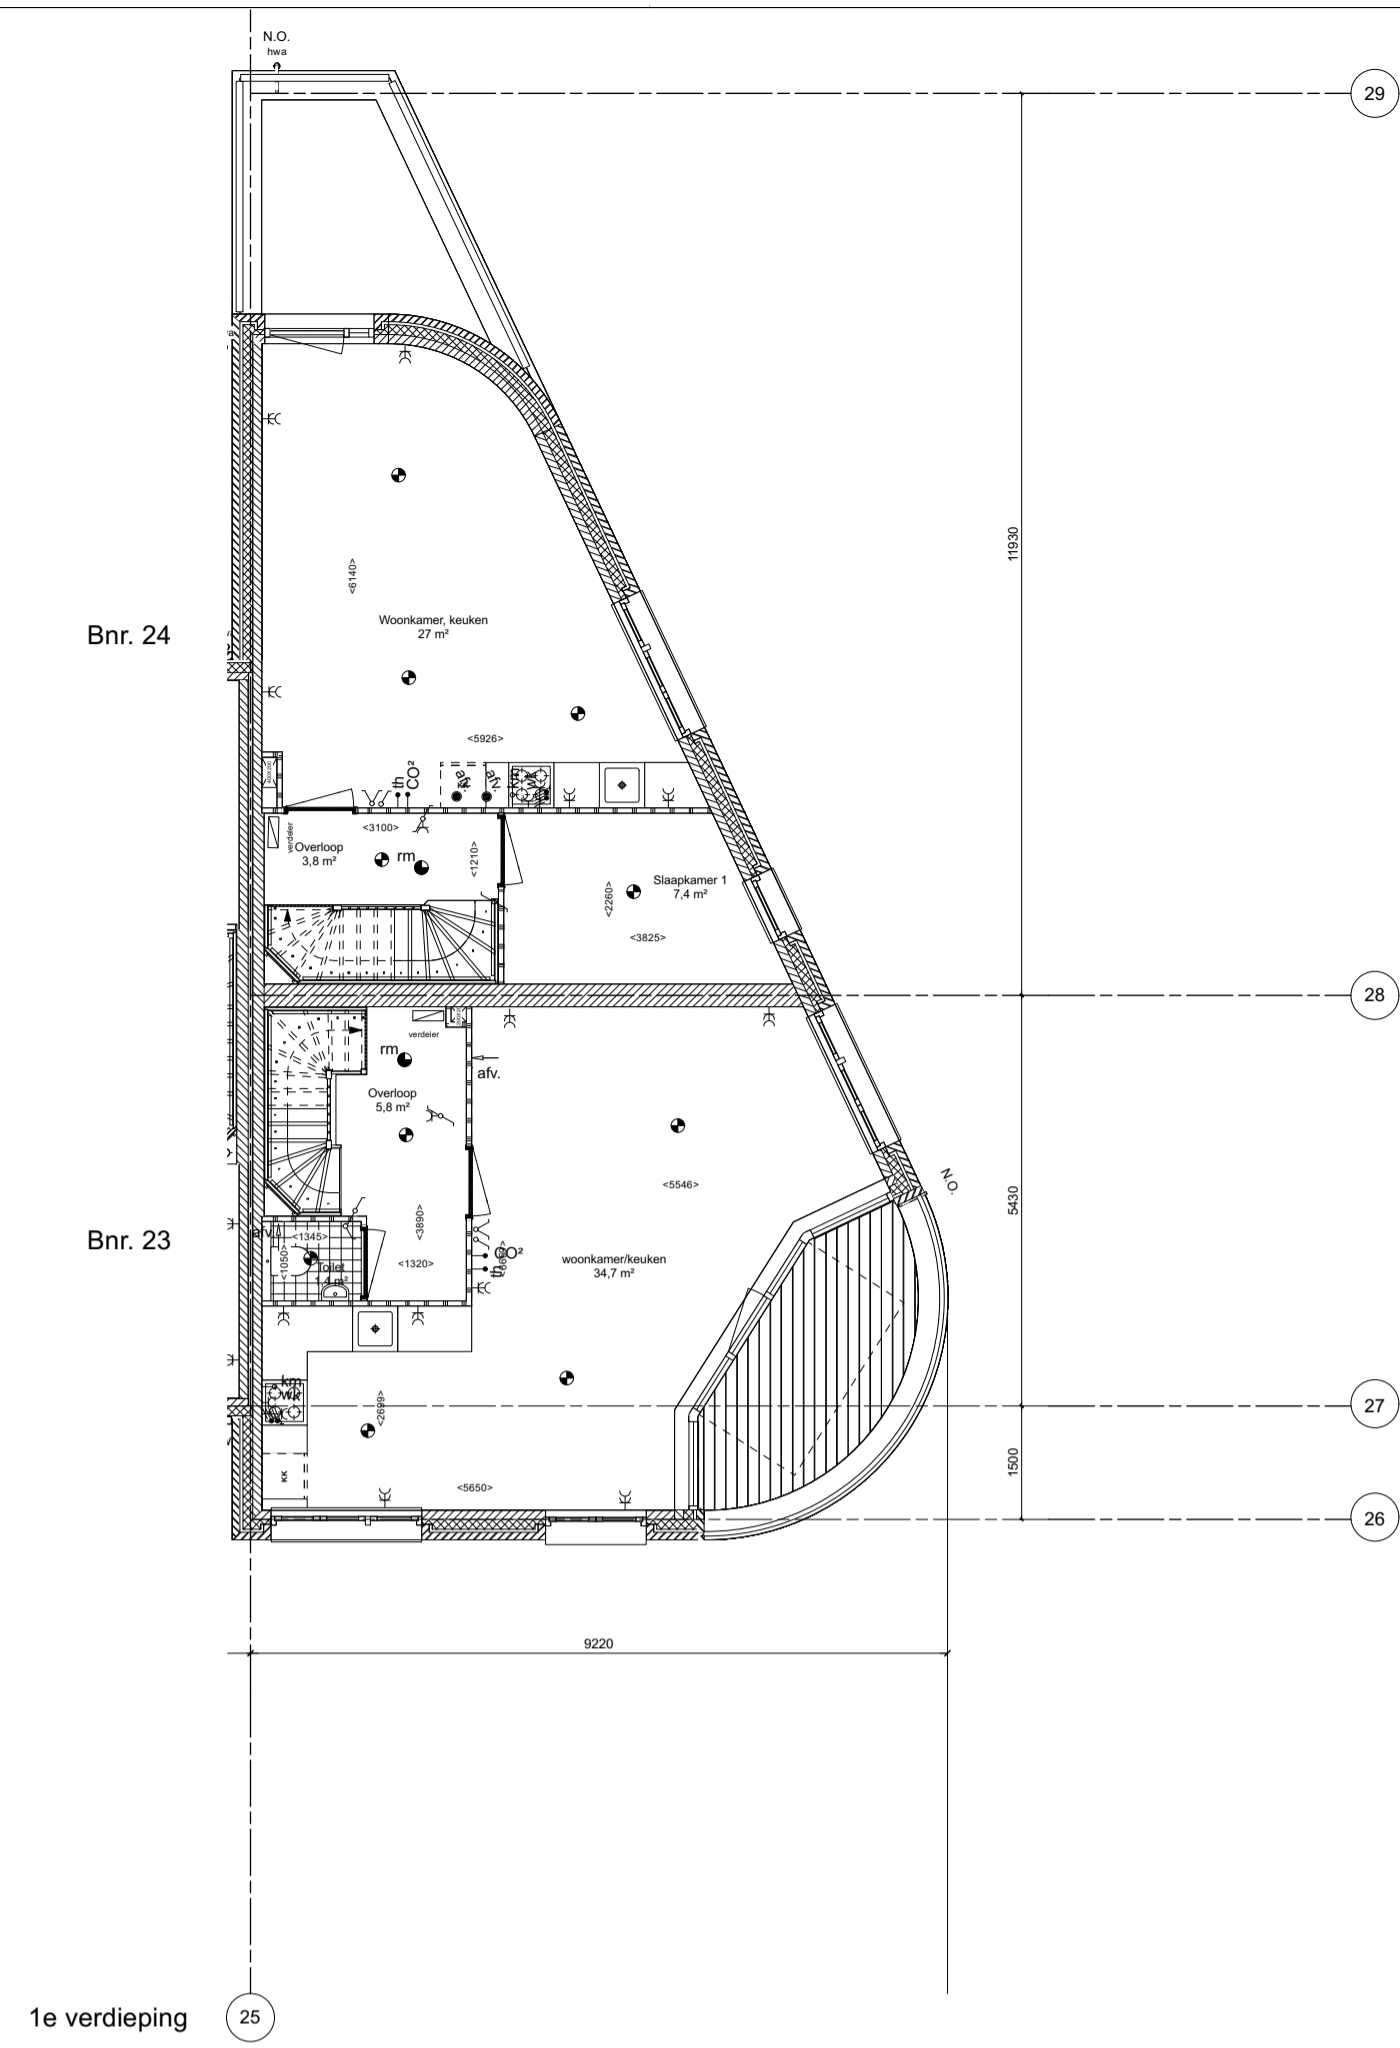

1e verdieping

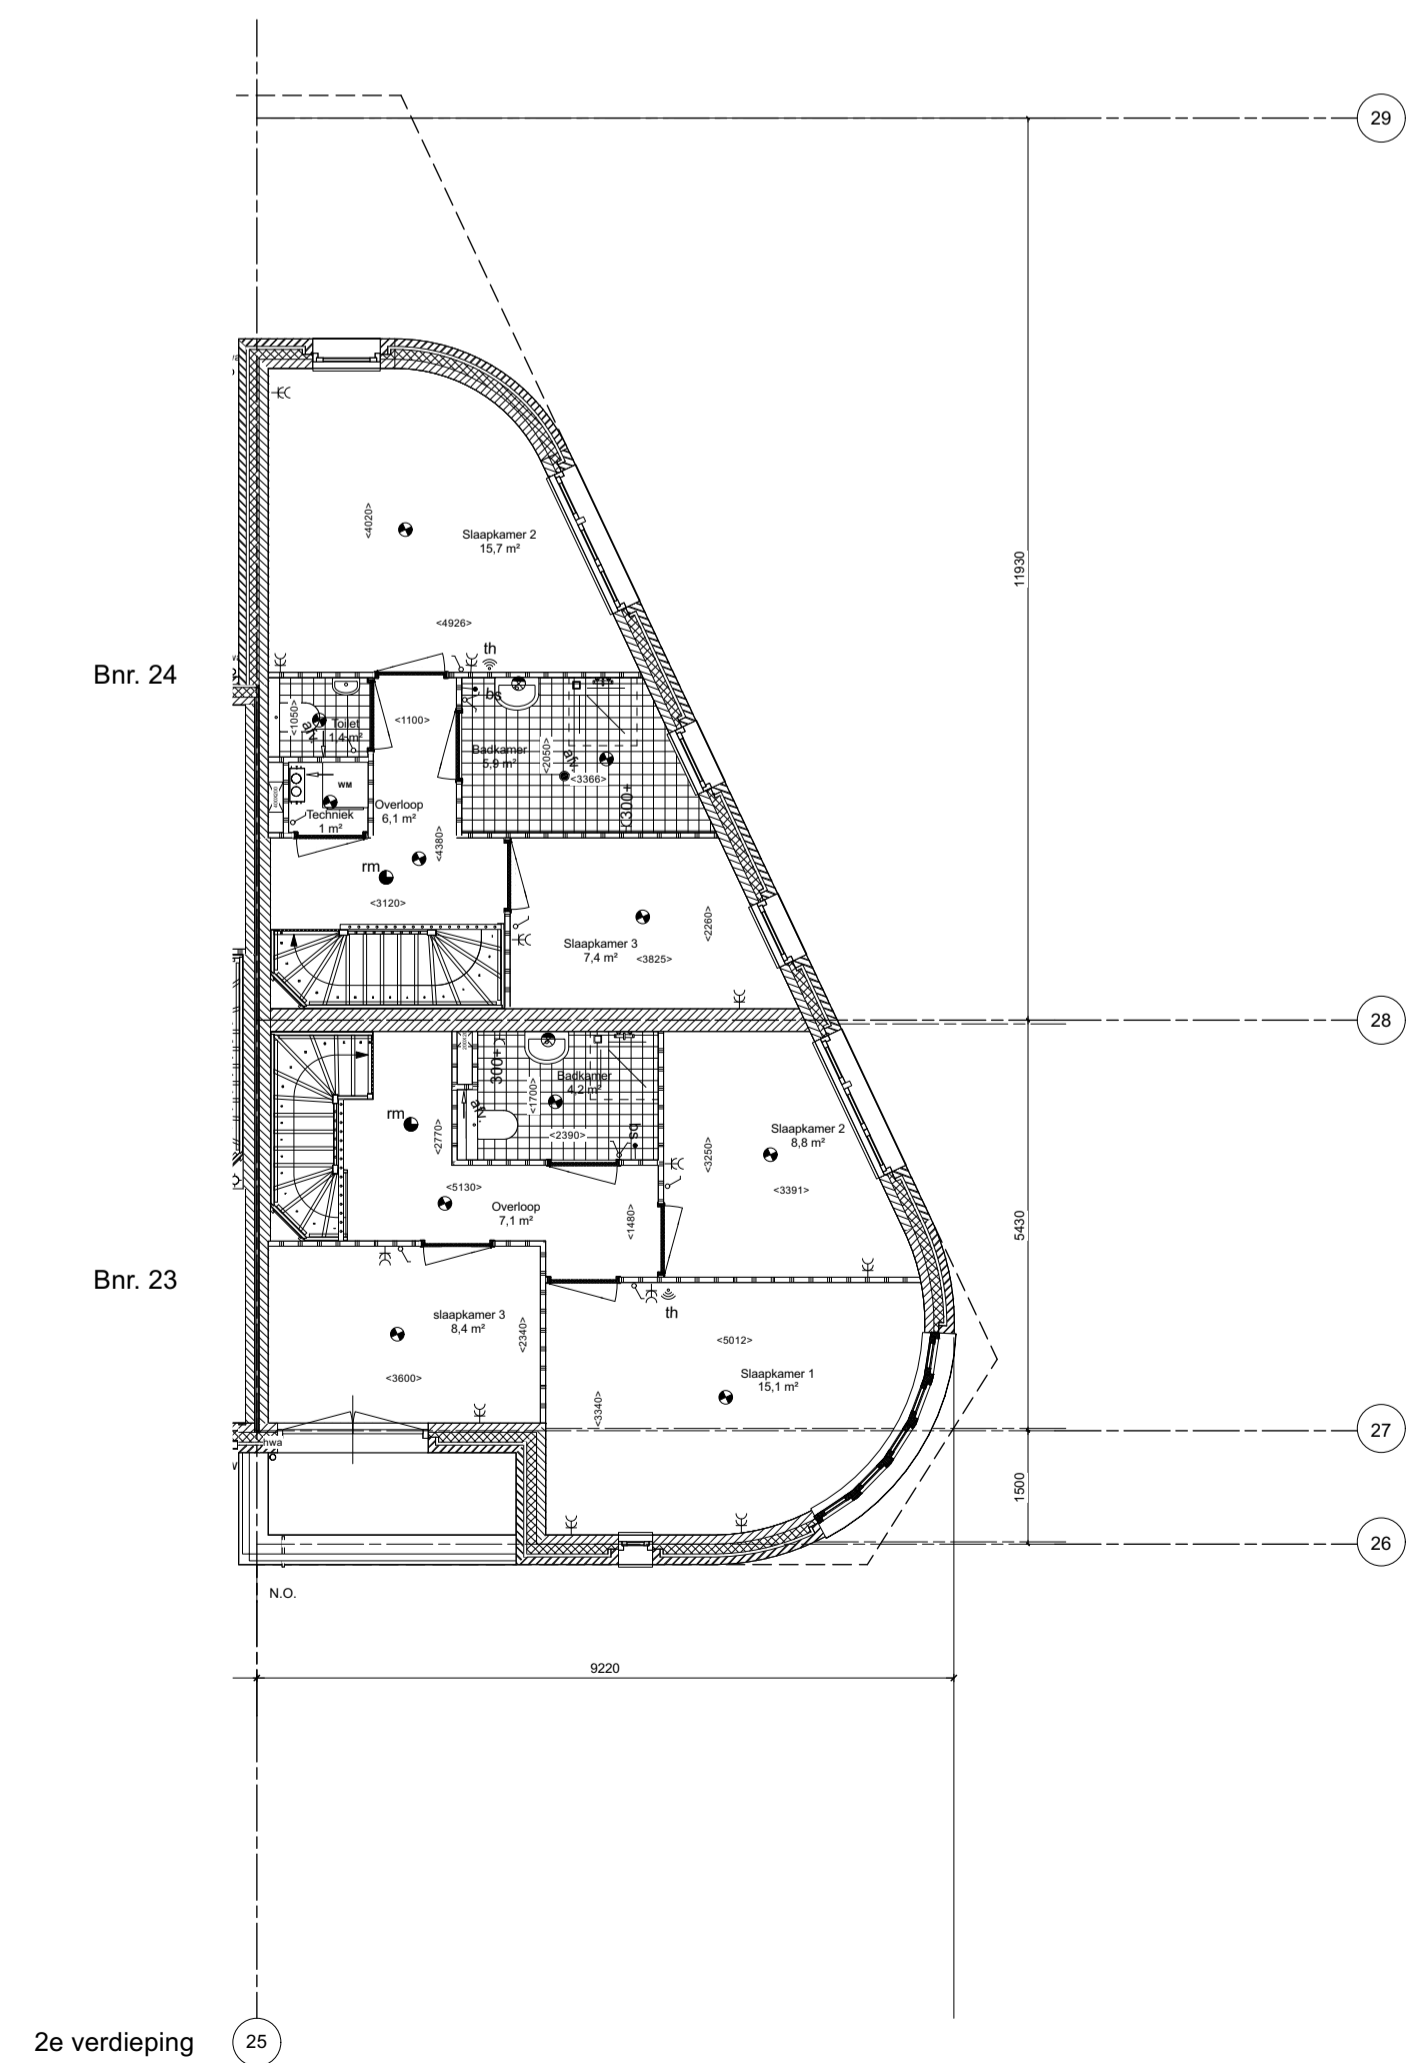

2e verdieping

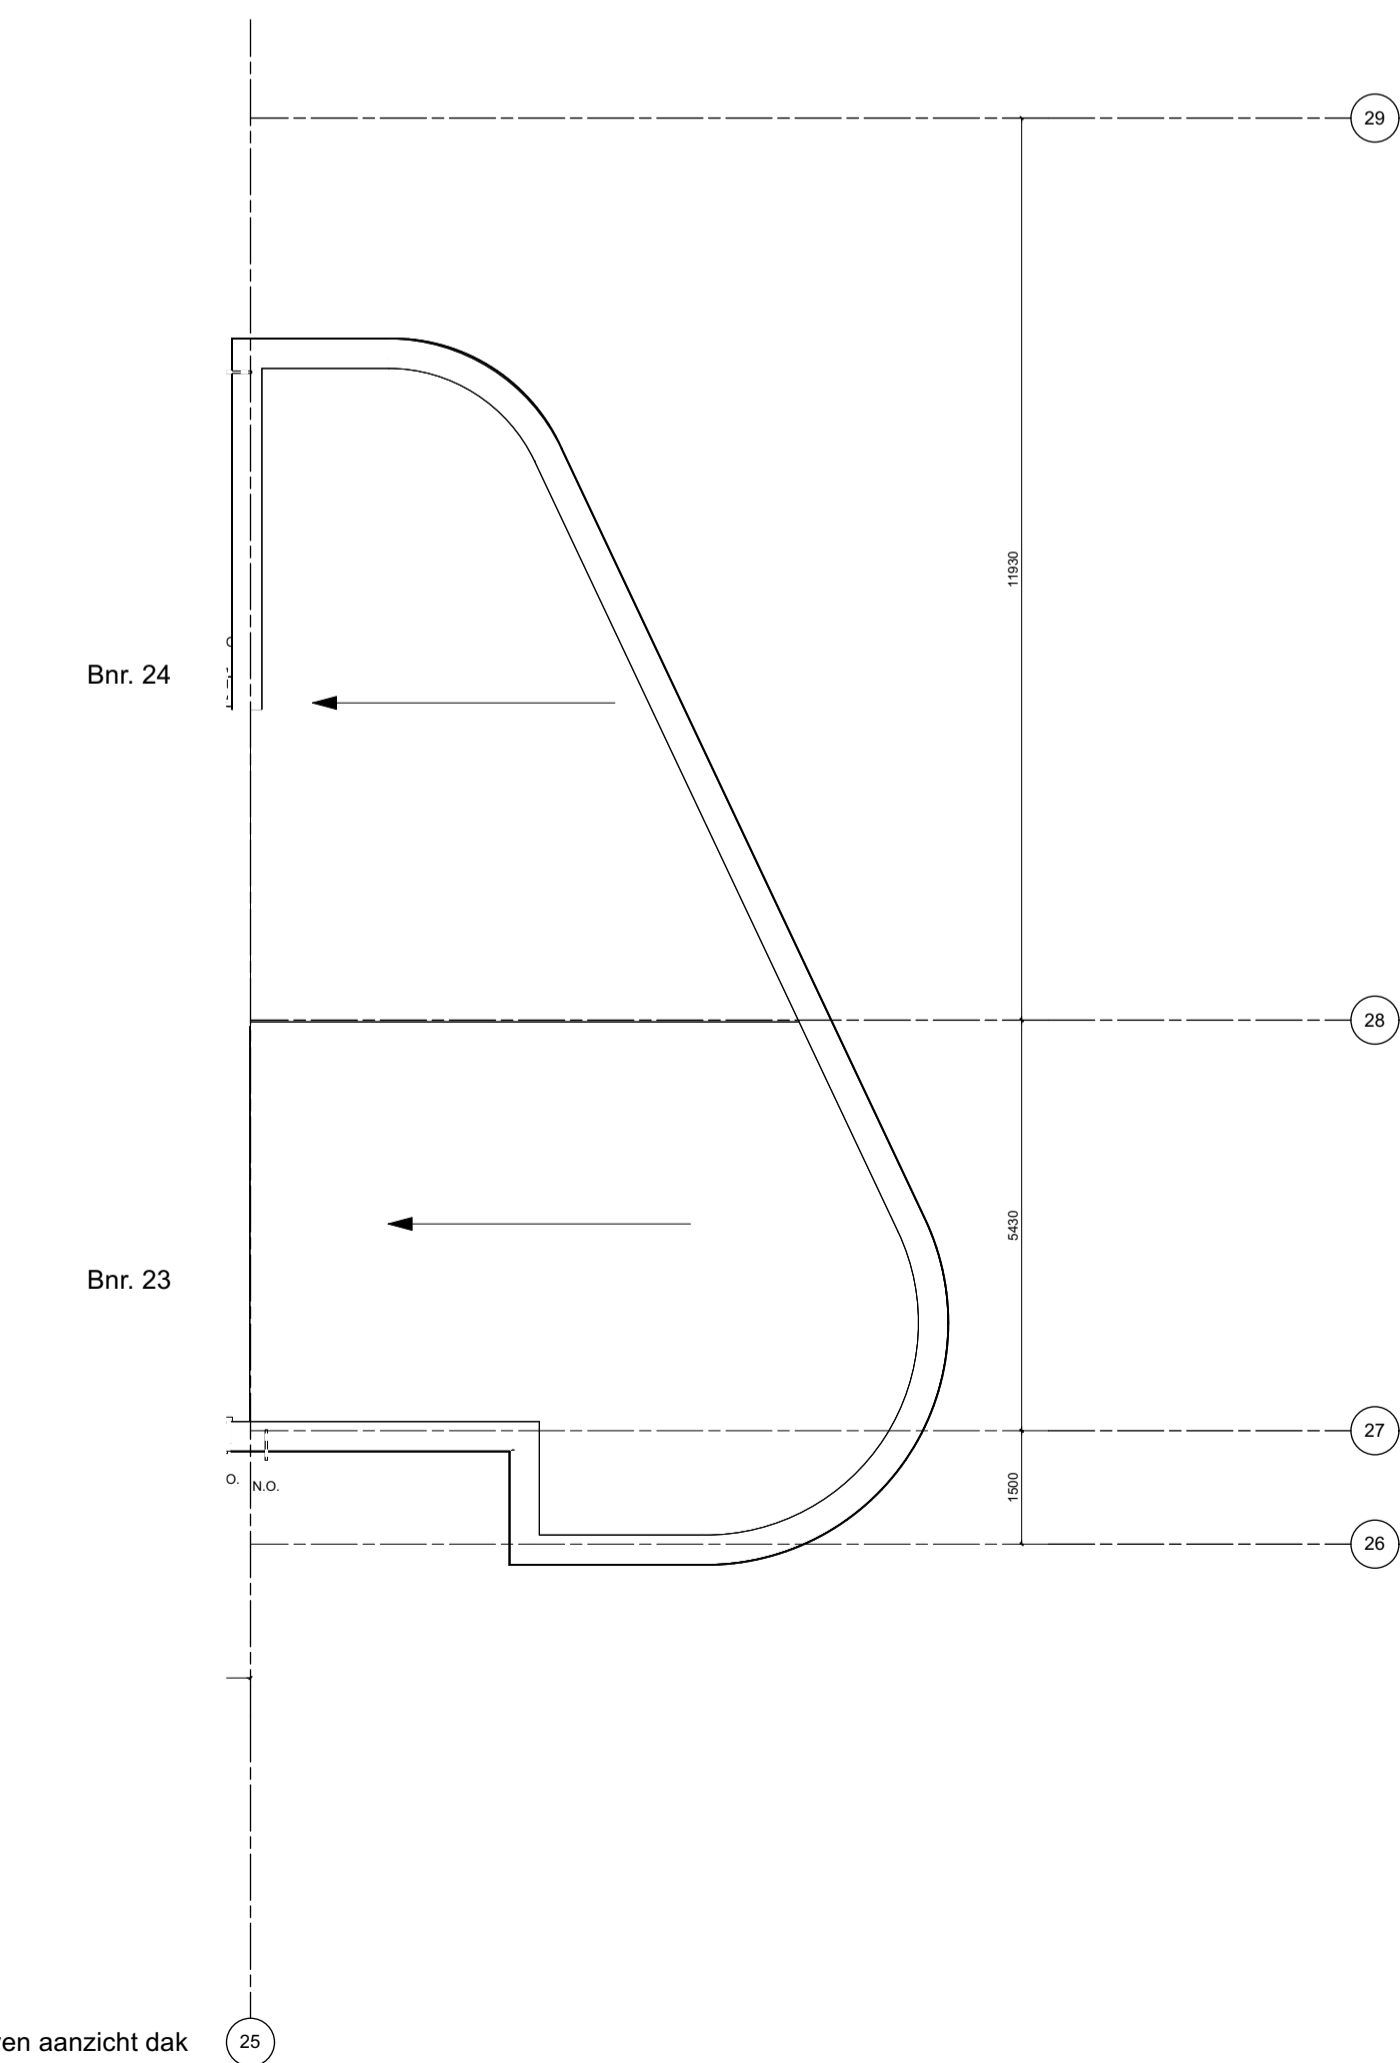

Boven aanzicht dak

**Renverooi:**

- gipsblokken 70mm
- metselwerk 100mm
- isolatie 131mm
- kalkzandsteen 100/12/150/300mm
- entreepijl
- N.O. noodoverstort: losse spuwer of geïntegreerd in hwa
- plafondlichtpunt
- wandlichtpunt
- buitenlichtpunt
- rookmelder vlgns. NEN 2555
- enkelpolige schakelaar
- serieschakelaar
- wissel schakelaar
- enkele wandcontactdoos geaard
- dubbele wandcontactdoos geaard
- Perilex (2x230V)
- beldrukknop
- belinstallatie
- aansluitpunt onbedraad
- aansluitpunt bedraad
- aansluitpunt draadloos
- bs bedieningsschakelaar (mv-unit)
- CO2 CO2 sensor (mv-unit)
- km kookmeubel
- mk meterkast (vlgns. NEN 2768)
- RH relatieve vochtgehalte sensor
- th thermostaat
- vd verdeler vloerverwarming
- wm wasautomaat
- wk wasemkap
- kk opstelplaats koelkast
- elektrische radiator
- deur techniek = 32dB

**Let op! Deze tekening bevat meerwerkopties bij twijfel bespreek met uw kopersbegeleider.**



project  
23032 Home Base New Brooklyn

opdrachtgever  
Heutink Groep  
Sisalstraat 1  
8281 JJ Genemuiden  
contactpersoon

onderwerp  
Bnr. 23 & 24 - Overzichtsplat. SPN

tekeningnummer  
151 Overzichtstekening  
plattegronden

1:100  
formaat  
A1  
datum  
27.05.2024

SO  
DO  
status  
definitief  
getekend

gewijzigd



adres: Tt. Vasumweg 152  
1033 SH Amsterdam  
telefoon: +31 (0)20 555 03 55  
e-mail: architecten@heren5.nl  
website: heren5.nl