




Voorgevel Bnr. 17 t/m 22



Achtergevel Bnr. 17 t/m 22

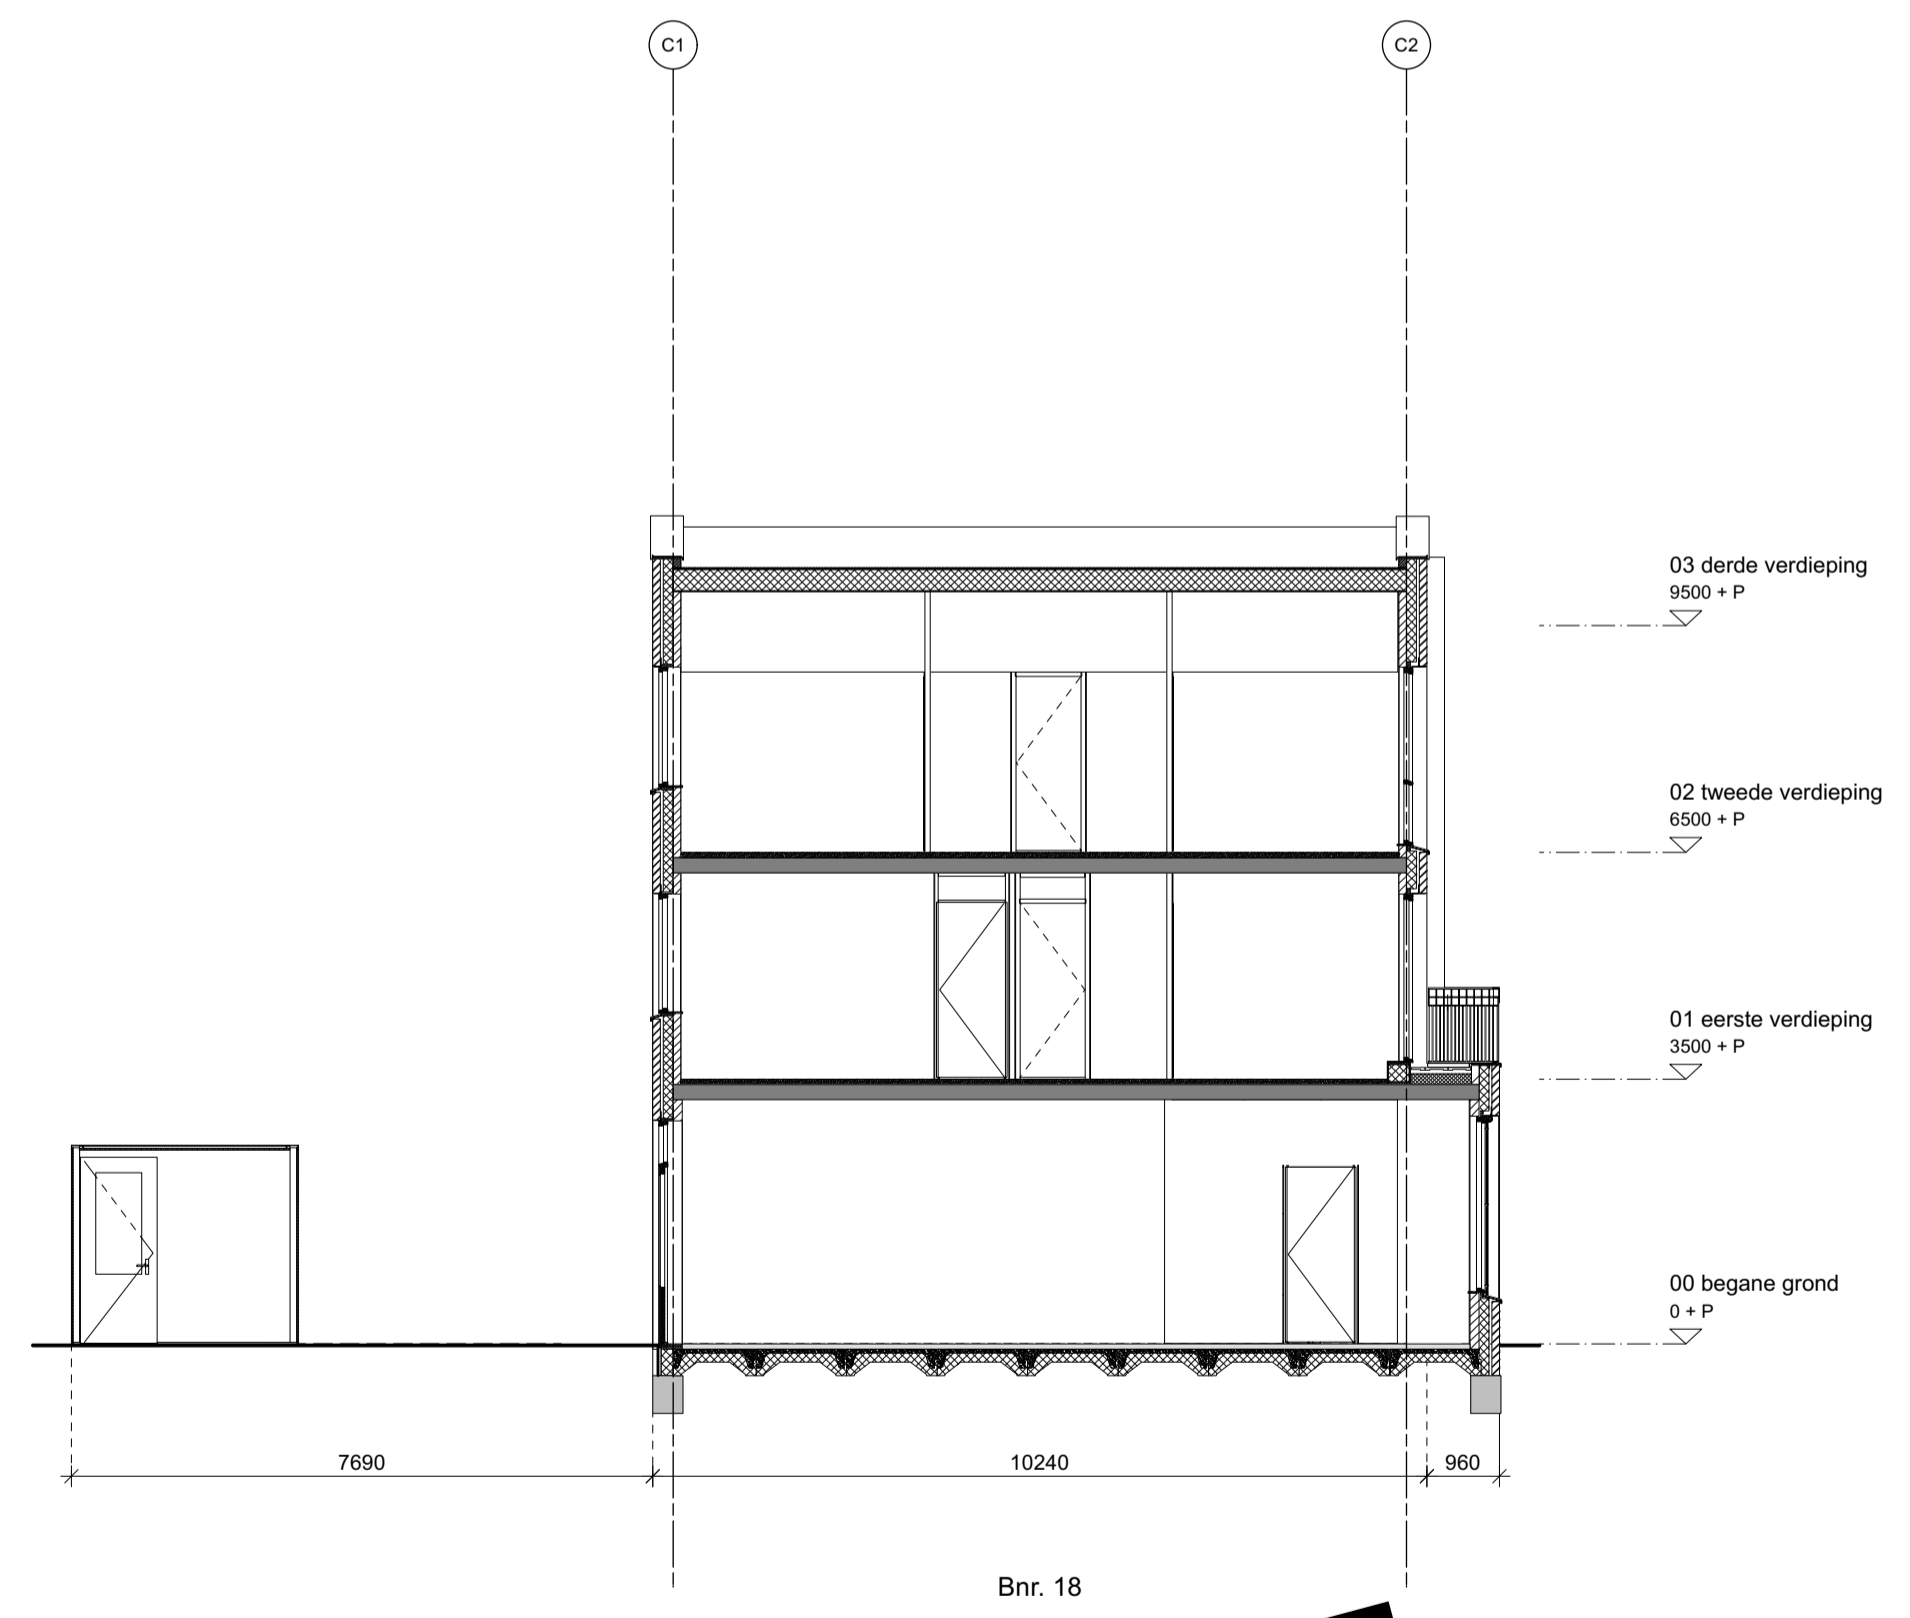

Doorsnede C1

**CONCEPT**

- Renvooi:**
- veiligheidsglas
  - ▭ naar buiten draaiend (doorgetrokken lijn)
  - ▭ naar binnen draaiend (stippellijn)
  - ▭ draai-, kiepraam, naar binnen
  - V ventilatieroosters
  - ▬ gipsblokken 70mm
  - ▬ metselwerk 100mm
  - ▨ isolatie 131mm
  - ▬ kalkzandsteen 100/12/150/300mm
  - ▲ entreepijl
  - N.O. noodoverstort: losse spuwer of geïntegreerd in hwa



project  
23032 Home Base New Brooklyn

opdrachtgever  
Heutink Groep  
Sisalstraat 1  
8281 JJ Genemuiden  
contactpersoon

onderwerp  
Bnr. 17 t/m 22 - Overzichtstekening

tekeningnummer  
140 Overzichtstekening gevels

versie  
DO

schaal  
1:100

formaat  
A1

datum  
27.05.2024

status  
definitief

getekend

gewijzigd



adres: Tt. Vasumweg 152  
1033 SH Amsterdam  
telefoon +31 (0)20 555 03 55  
e-mail: architecten@heren5.nl  
website: heren5.nl

A1 | 1841524