

Home Base New Brooklyn type A2 en D




KLEUR- EN MATERIELENSTAAT
bnr 18

Daubedekking : APP-daubedekking
Hardhouten kozijnen : Koperbruin RAL 8004
Draaibare delen : Koperbruin RAL 8004
Ventilatiekozijnen : Koperbruin RAL 8004
Houten voordeur : Koperbruin RAL 8004
Houten terrasdeuren : Koperbruin RAL 8004
Aluminium daklijst : Koperbruin RAL 8004
Stalen hoeklijst (gepoedercoat) : Koperbruin RAL 8004
Waterslagen : Aluminium, Koperbruin RAL 8004
Hekwerken (gepoedercoat stripstaal) : Koperbruin RAL 8004
Gevelsteen : vfl. hv. Veldtrons geschilderd 55N24
voorgevel : 5mm verticaal Buit E-1480 bruin beige
Metselverband : Hoofddak halsteens verband, collagen stroks
tegelsverband
HWA voorgevel : PVC met zinken afdekcap (naturel)
HWA achtergevel : PVC, grjs
Buitenverlichting : hulsstr. Antraciet armatuur met wit glas en zwarte cijfers
Deurbel : mat RVS


KLEUR- EN MATERIELENSTAAT
bnr 19 t/m 22

Daubedekking : Dapannen
Hardhouten kozijnen : Koperbruin RAL 8004
Draaibare delen : Koperbruin RAL 8004
Ventilatiekozijnen : Koperbruin RAL 8004
Houten voordeur : Koperbruin RAL 8004
Houten terrasdeuren : Koperbruin RAL 8004
Aluminium daklijst : Koperbruin RAL 8004
Stalen hoeklijst (gepoedercoat) : Koperbruin RAL 8004
Waterslagen : Aluminium, Koperbruin RAL 8004
Hekwerken (gepoedercoat stripstaal) : Koperbruin RAL 8004
Gevelsteen : vfl. hv. Veldtrons geschilderd 55N24
voorgevel : 5mm verticaal Buit E-1480 bruin beige
Metselverband : Hoofddak halsteens verband, collagen stroks
tegelsverband
HWA voorgevel : PVC met zinken afdekcap (naturel)
HWA achtergevel : PVC, grjs
Buitenverlichting : hulsstr. Antraciet armatuur met wit glas en zwarte cijfers
Deurbel : mat RVS


Isolatiemaatregelen:
- Kap: Isolobouw Stifflit v 6,3 8/8 Rc=6,3 m²K/W
- Plafond: PIR 150mm, Rc = 6,30 m²K/W
- Spouwmuur: URSA Vullis Reflex 131mm, Rc = 4,70 m²K/W
- Buitenwandaal: Hekwerk, 5mm verticaal Buit E-1480 bruin beige
- Glas: volgt af BENG
Ventilatie: Duo Silent System GG met CO2 sensoren in wk en hals
Verwarming: Stadsverwarming
Aantal aansluitingen (ISO Verpennen) volgt uit BENG
meetwaarde Qv12:

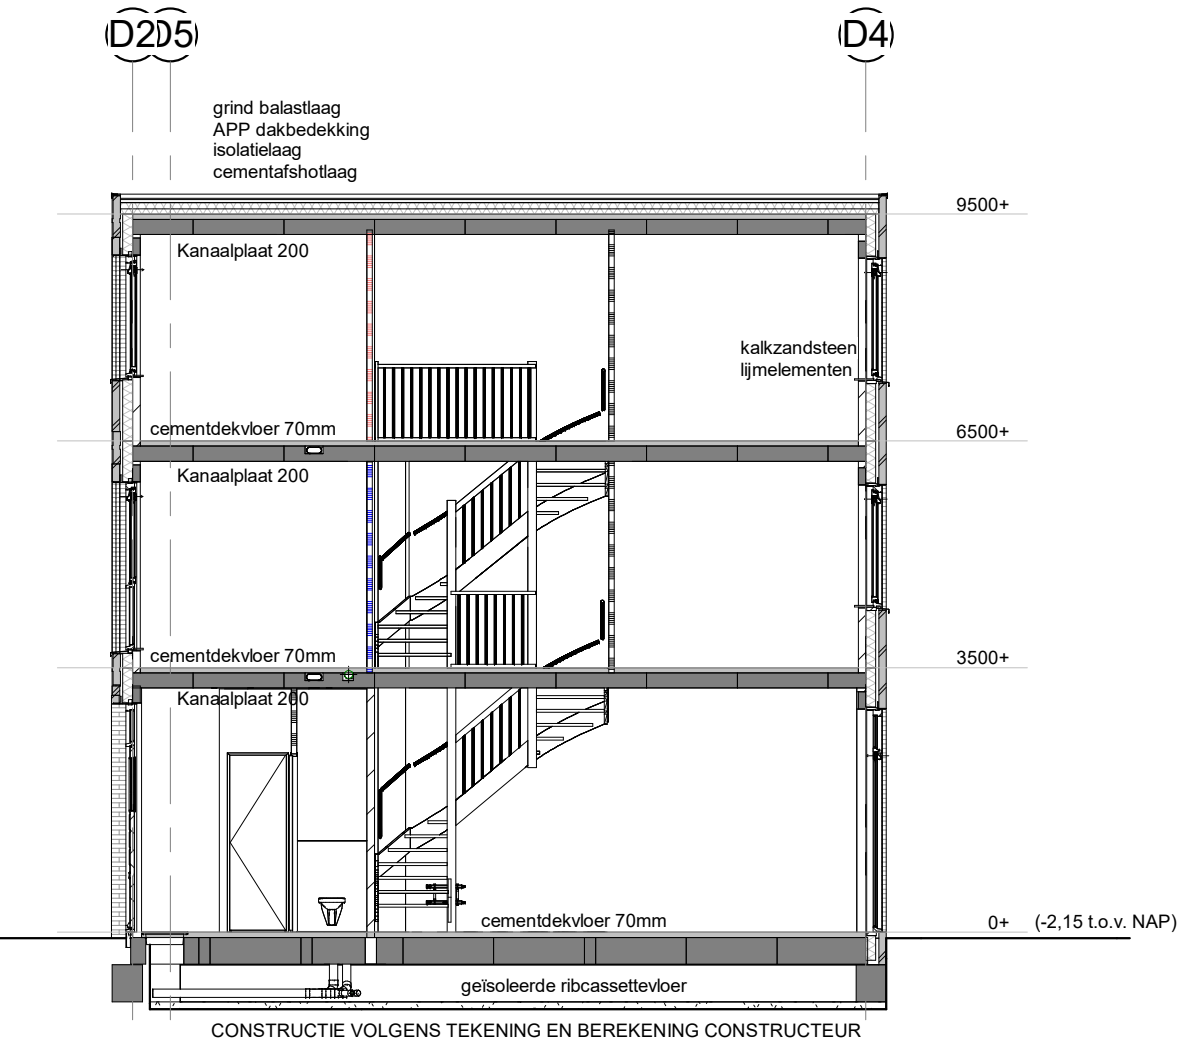

doorsnede type A2

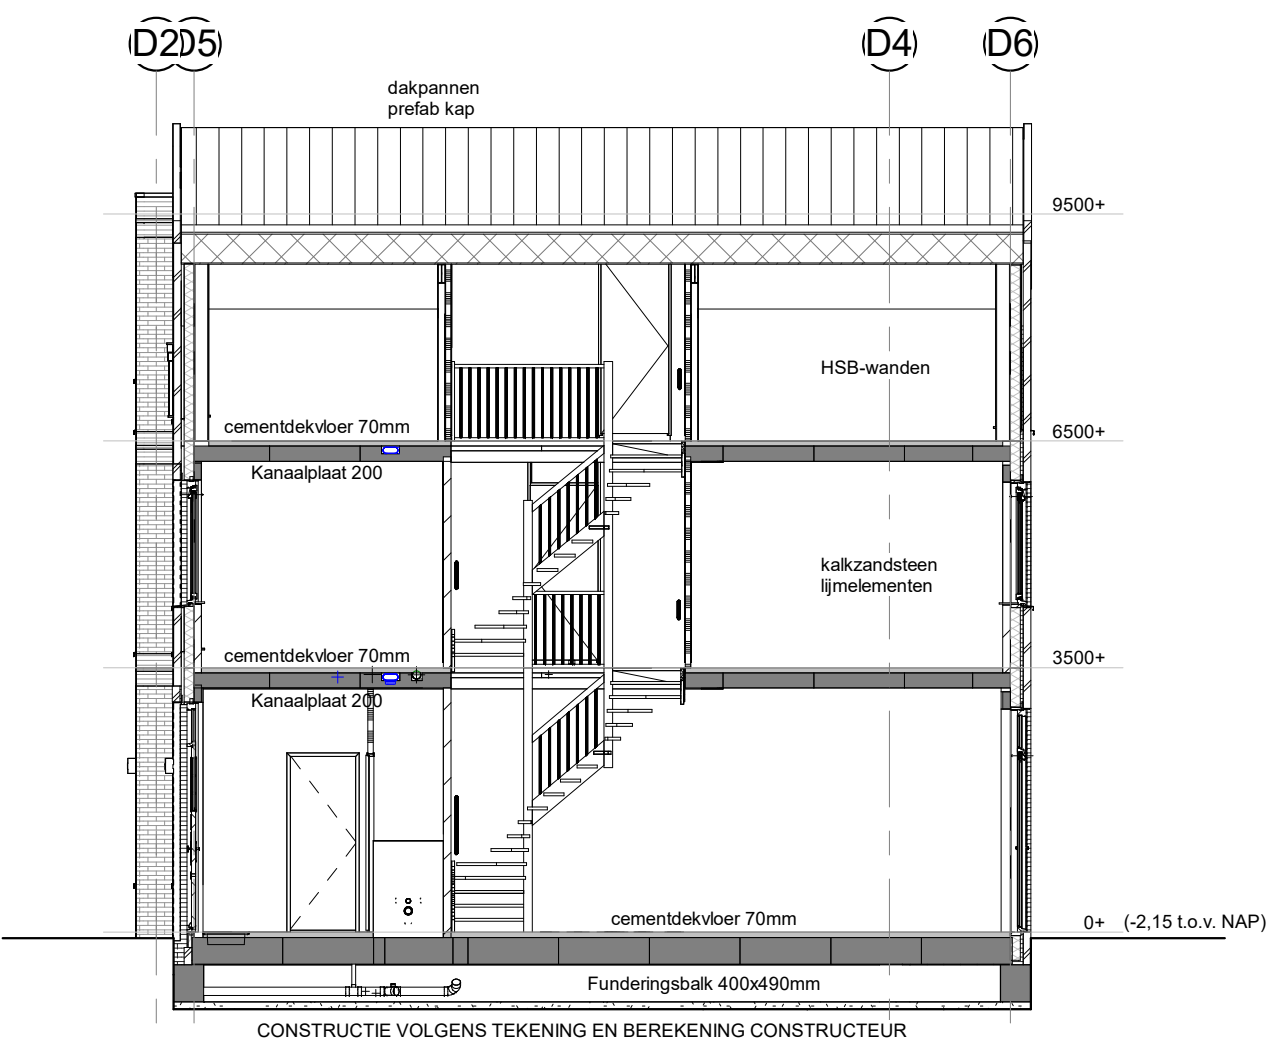


doorsnede type D

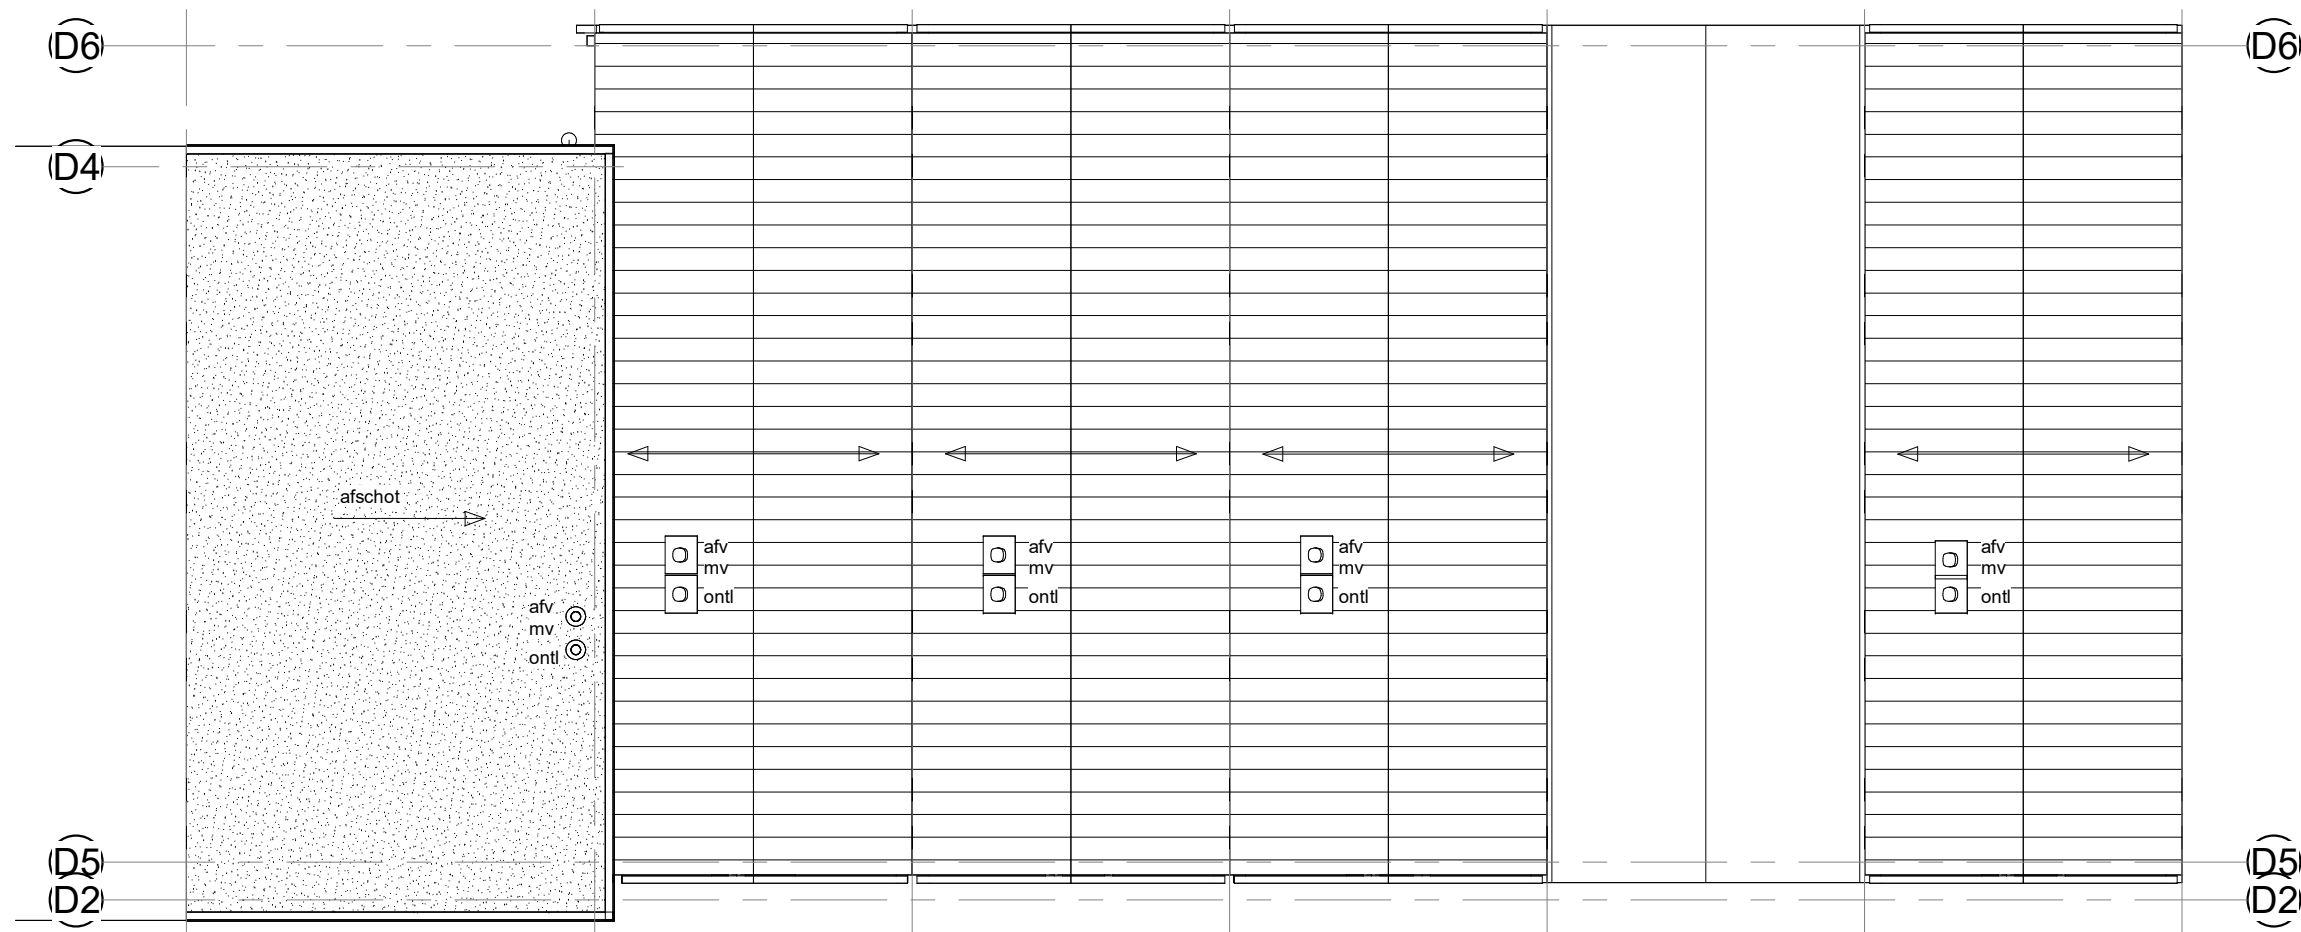


Platdak en kap



begane grond

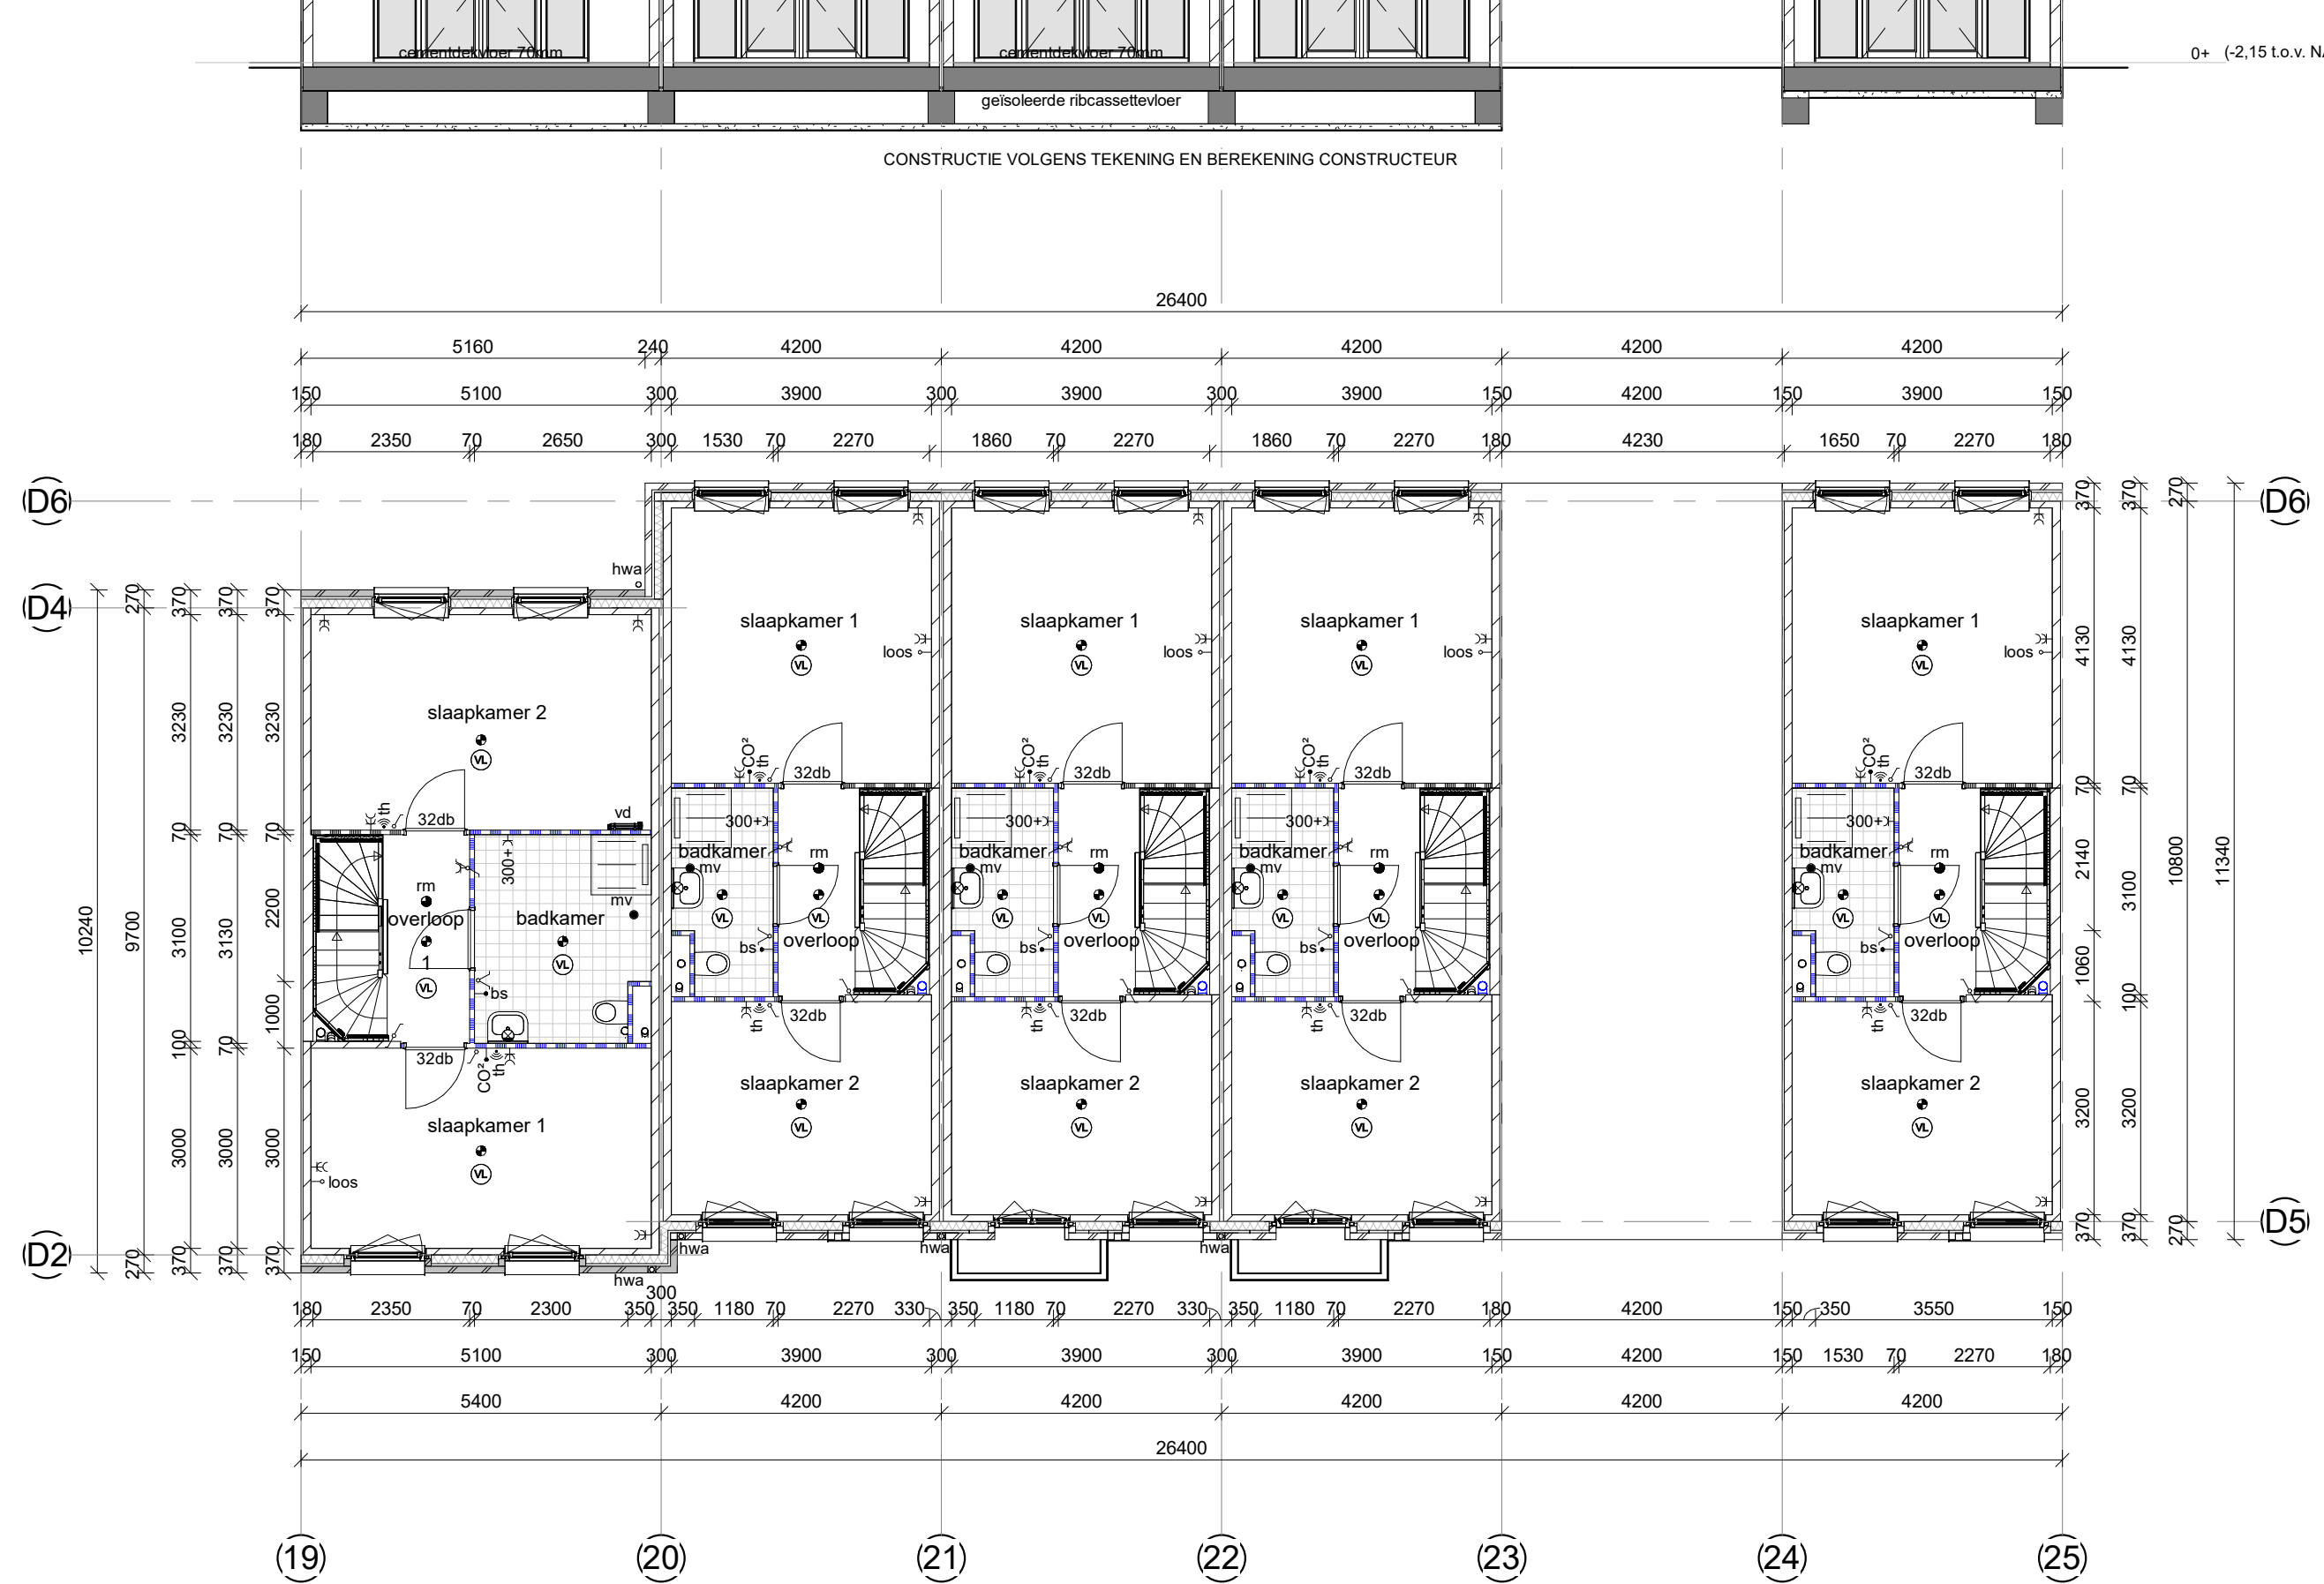

1e verdieping

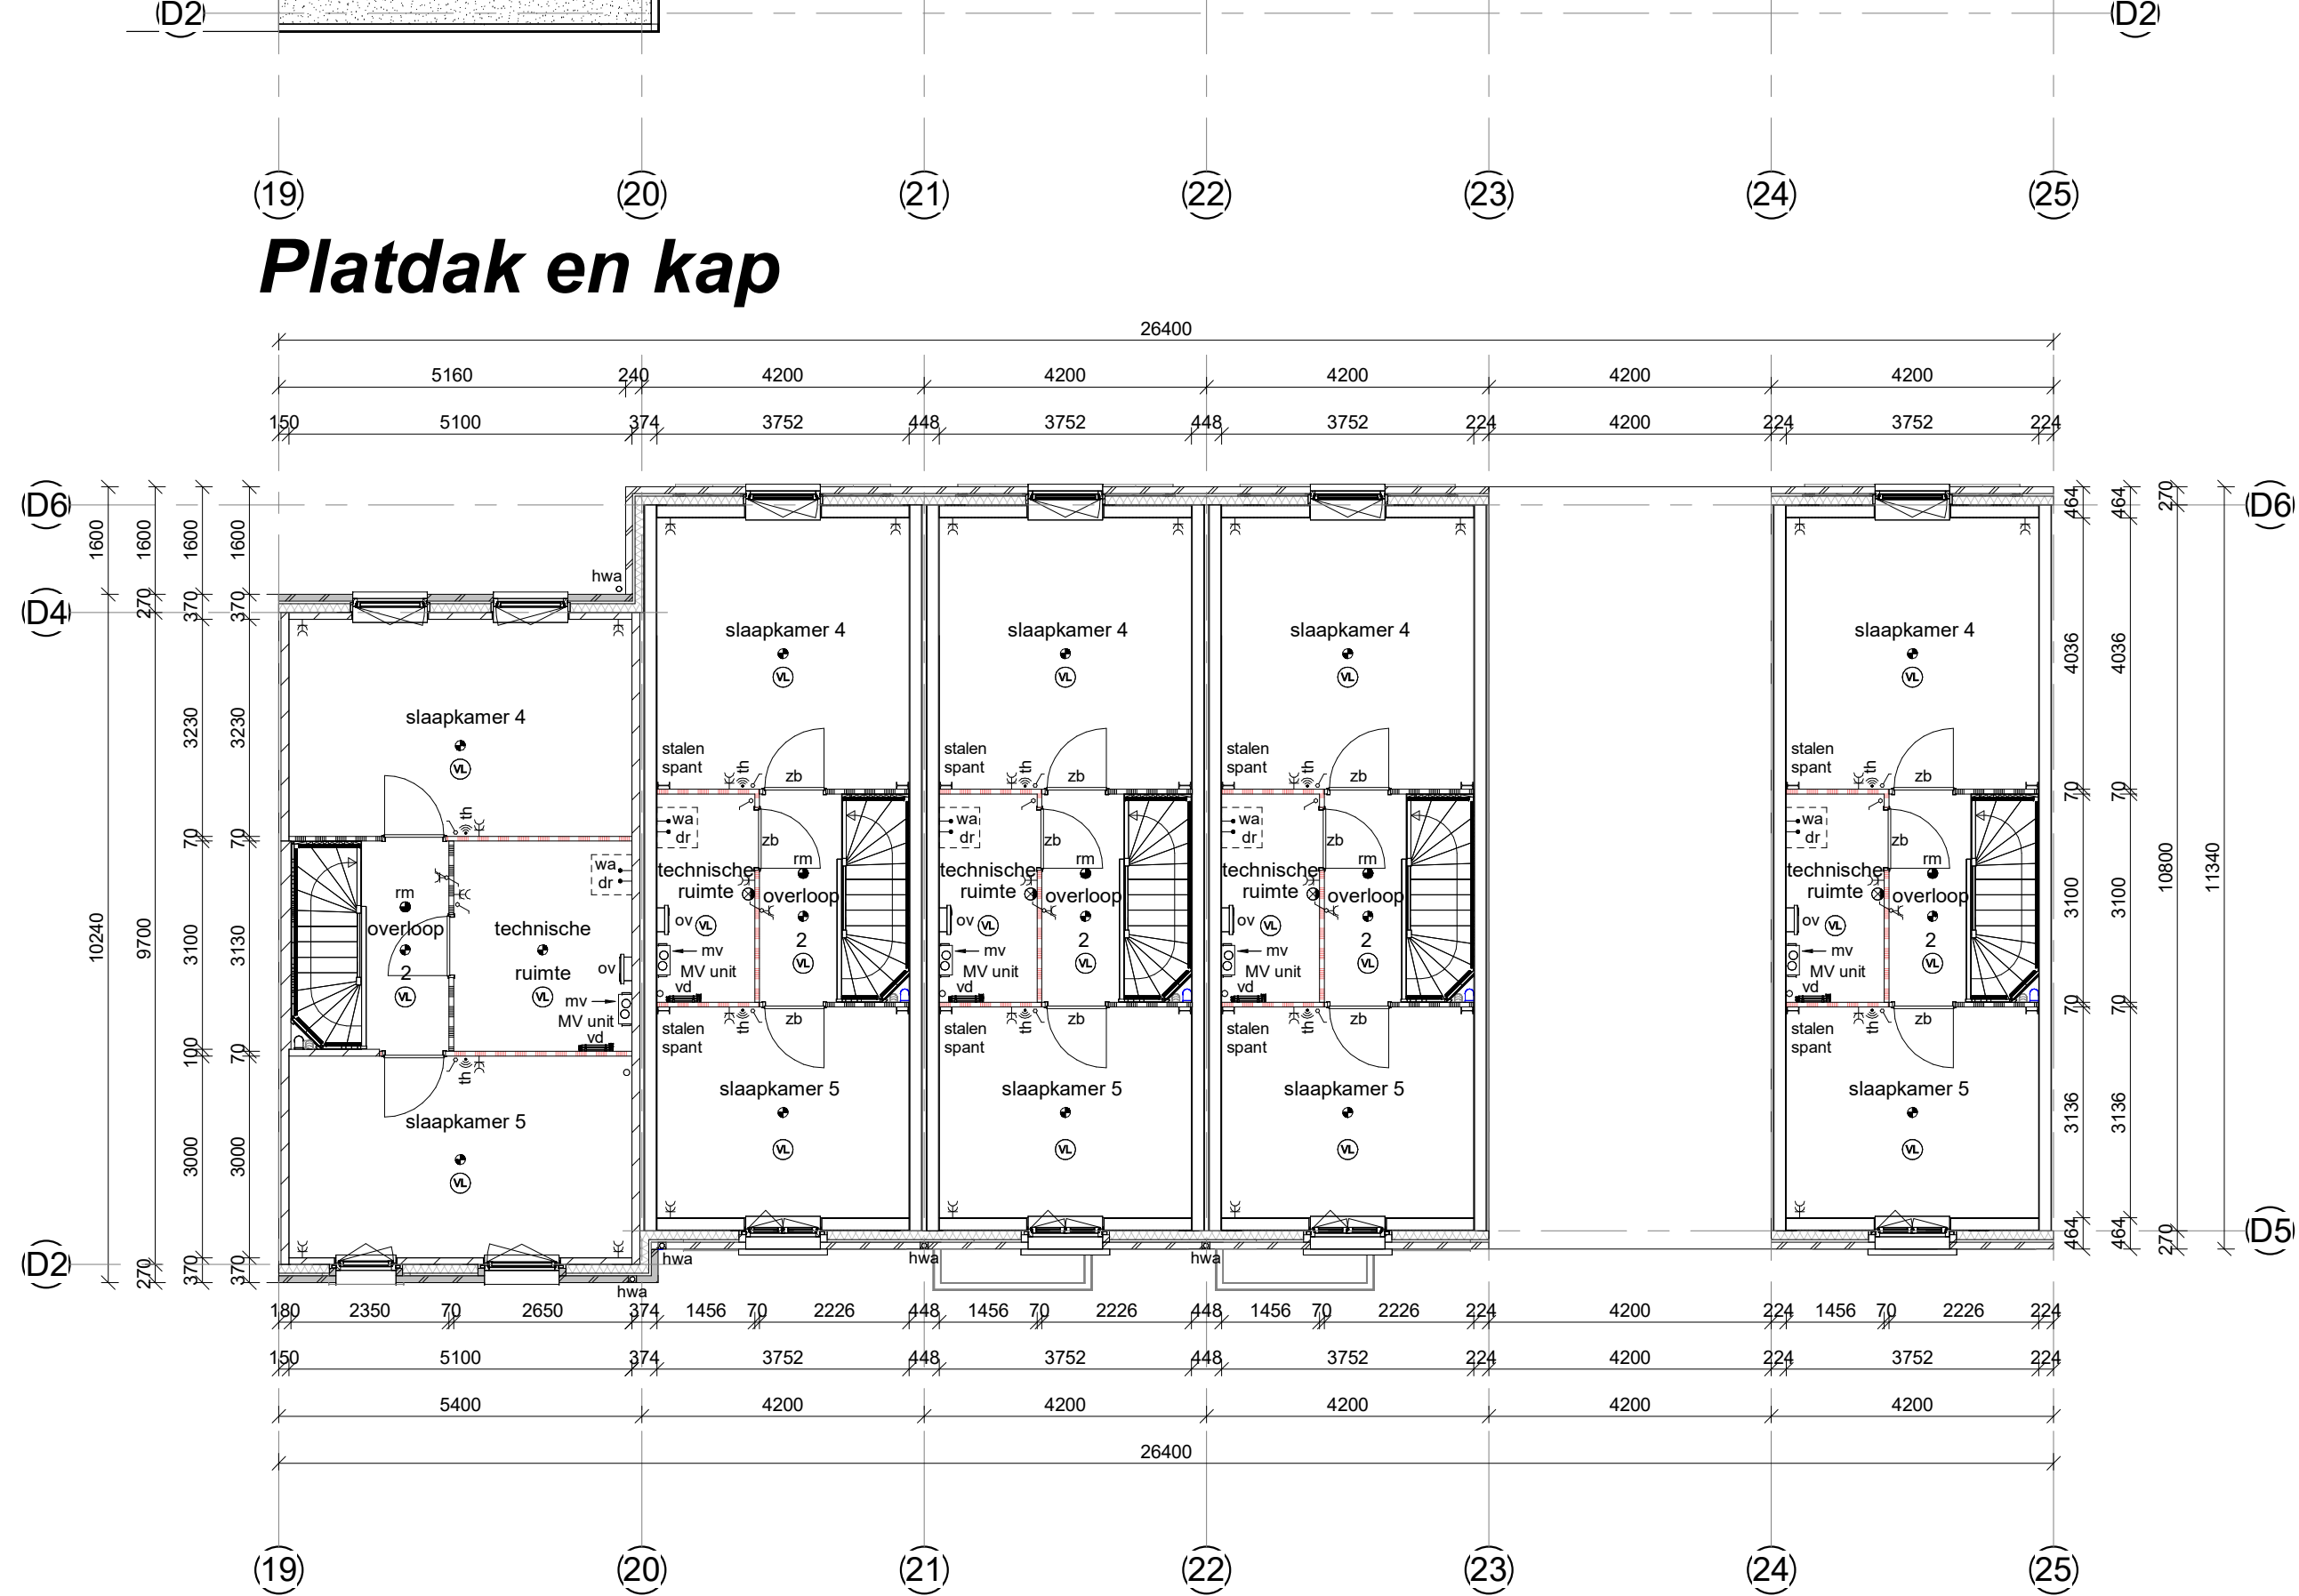

2e verdieping

• platvloerput	• afzuigput mech. ventilatie	ov	omvormer	schuifdeur
• wandput	ak	buiterkraan	p	parkeer
• buitenput	bs	bedieningschakelaar mv-unit	q	quaker
• rookmelder vlgns. NEN 3555	c	colortet	r	radator
✓ enkelzijdig schakelaar	CAT	... meubelkast (openruimte)	ra	rijsling afgevoerd
✓ seneschakelaar	cm	combinatiekast	st	standaard
✓ veldschakelaar	CO2	CO2 sensor (mv-unit)	st	schroef
✓ dimmer schakelaar	d	drager	th	thermostaat
✓ enkele wandcontactdoos geaard	ev	expansievat	ve	vaafwater
✓ enkele wandcontactdoos waterdicht	hk	houten binnenverhuizing (db)	v	ventilatie (rooster)
✓ dubbele wandcontactdoos geaard	hwa	hwalenstaf	vd	verder vloerverwarming
✓ dubbele wandcontactdoos waterdicht	tr	trifasief paneel	vl	vloerverwarming
✓ Hekwerk (ISO200)	ka	kalkzandsteen	wa	wandwaaier
✓ bekleding	kn	koelmiddel	wk	wasmispel
✓ bekledings	kw	koudwater (afgevoerd)	wo	watervoorzeker
✓ aansluitpunt opbedaad	mk	meubelkast (vlgns. NEN 2785)	wp	warmtepomp
✓ aansluitpunt opbedaad	o	oven	vw	warmwater (afgevoerd)
✓ aansluitpunt opbedaad	oh	openhaard	zb	zondeverscherm
			30db	geluiddempende deurt

De afgebeelde kleuren kunnen afwijken van de werkelijkheid. Derhalve kunnen geen rechten ontleend worden aan de op deze tekening getoonde kleuren.



Nr.	Wijk, d.d.	Getekend	Omschrijving
bnr's:	18 t/m 22		
project:	Home Base New Brooklyn		dossier: 24030
onderdeel:	Gevels en plattegronden type A2 en D		blad: 150
datum:	05-03-2025	schaal:	1:100
		get.:	CK
		afm.:	594x1300