

Renvooi:


- veiligheidsglas
- ▭ naar buiten draaiend (doorgetrokken lijn)
- ▭ naar binnen draaiend (stippellijn)
- ▭ draai-, kiepraam, naar binnen
- V ventilatieroosters
- ▭ gipsblokken 70mm
- ▭ metselwerk 100mm
- ▭ isolatie 131mm
- ▭ kalkzandsteen 100/12/150/300mm
- ▲ entreepijl
- N.O. noodoverstort: losse spuiwer of geïntegreerd in hwa




Voorgevel Bnr. 1 t/m 5



Achtergevel Bnr. 1 t/m 5

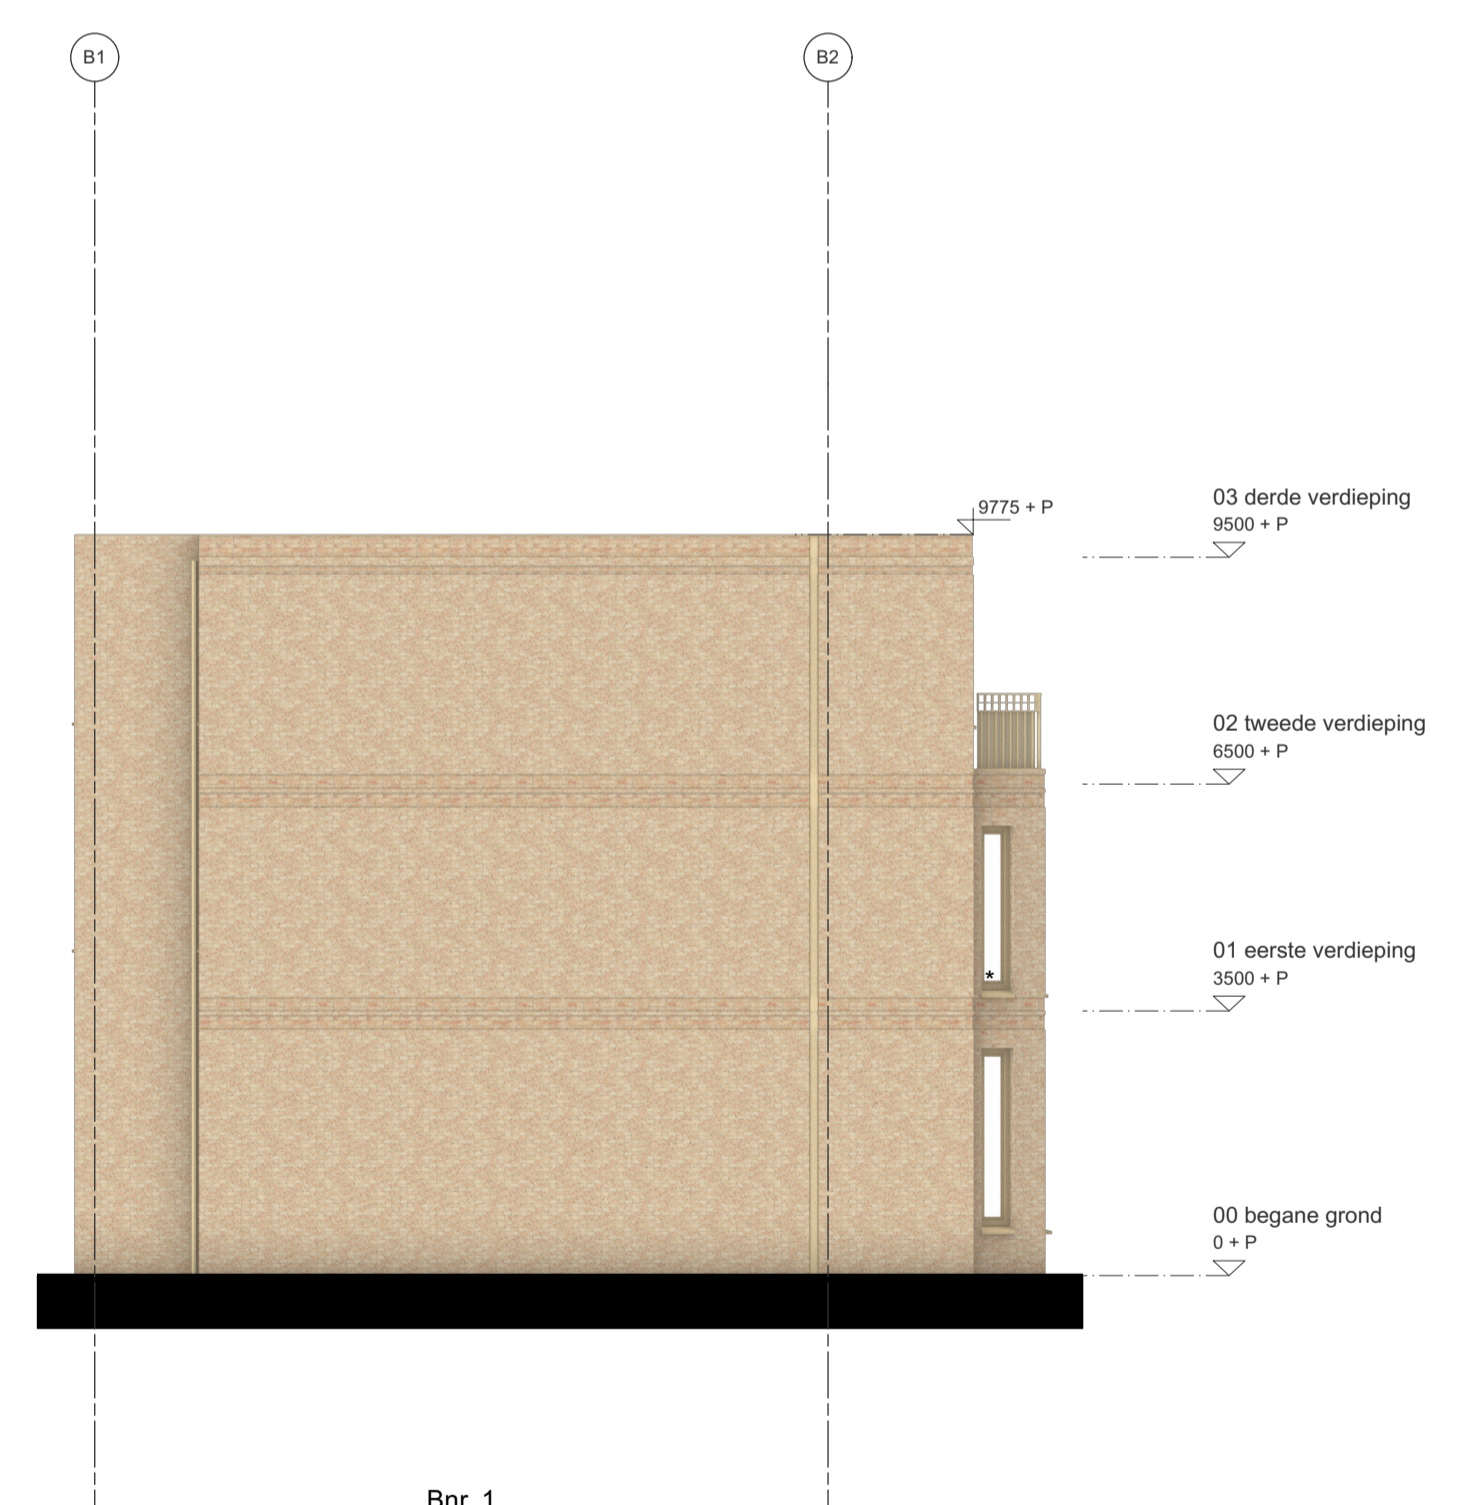

Linker zij aanzicht

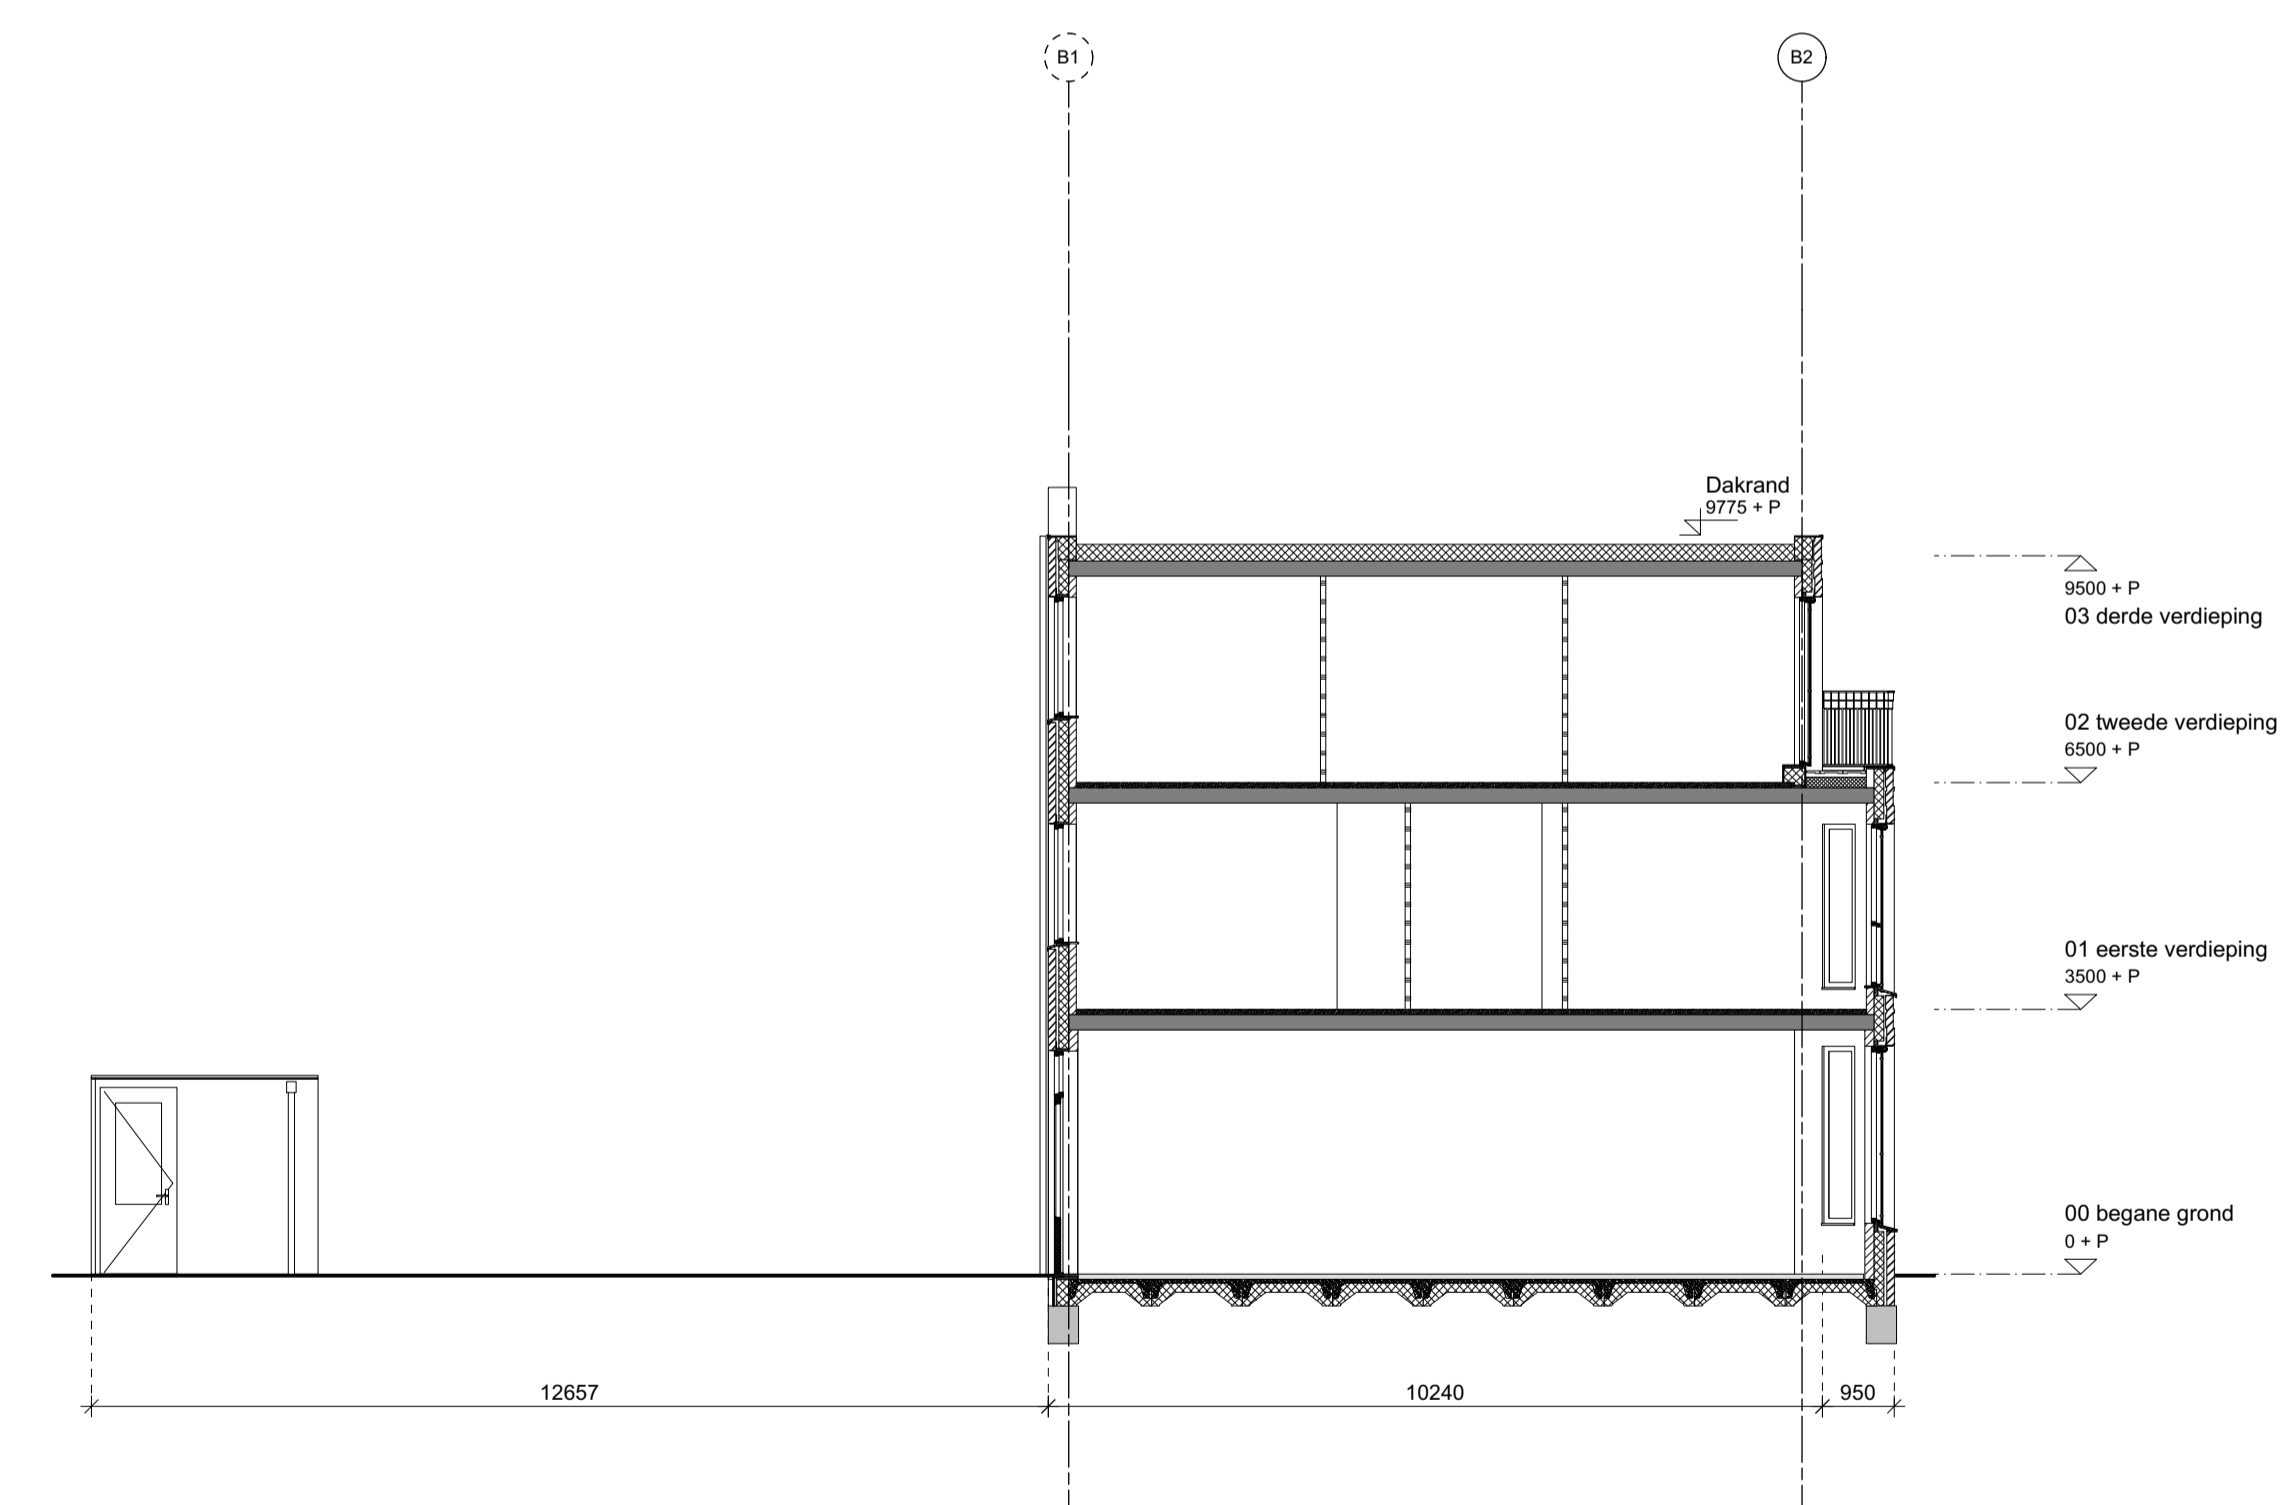

Doorsnede B1

CONCEPT



project
23032 Home Base New Brooklyn

opdrachtgever
Heutink Groep
Sisalstraat 1
8281 JJ Genemuiden
contactpersoon

onderwerp
Bnr. 1 t/m 5 - Overzichtstekening

tekeningsnummer	versie
480VT_Bnr. 1-5	
Overzichtstekening	
geveld	fase
1:100	DO
formaat	status
A1	definitief
datum	getekend
27.05.2024	

gewijzigd



adres: Tt. Vasumweg 152
1033 SH Amsterdam
telefoon +31 (0)20 555 03 55
e-mail: architecten@heren5.nl
website: heren5.nl

A1 | Bnr. 5/24