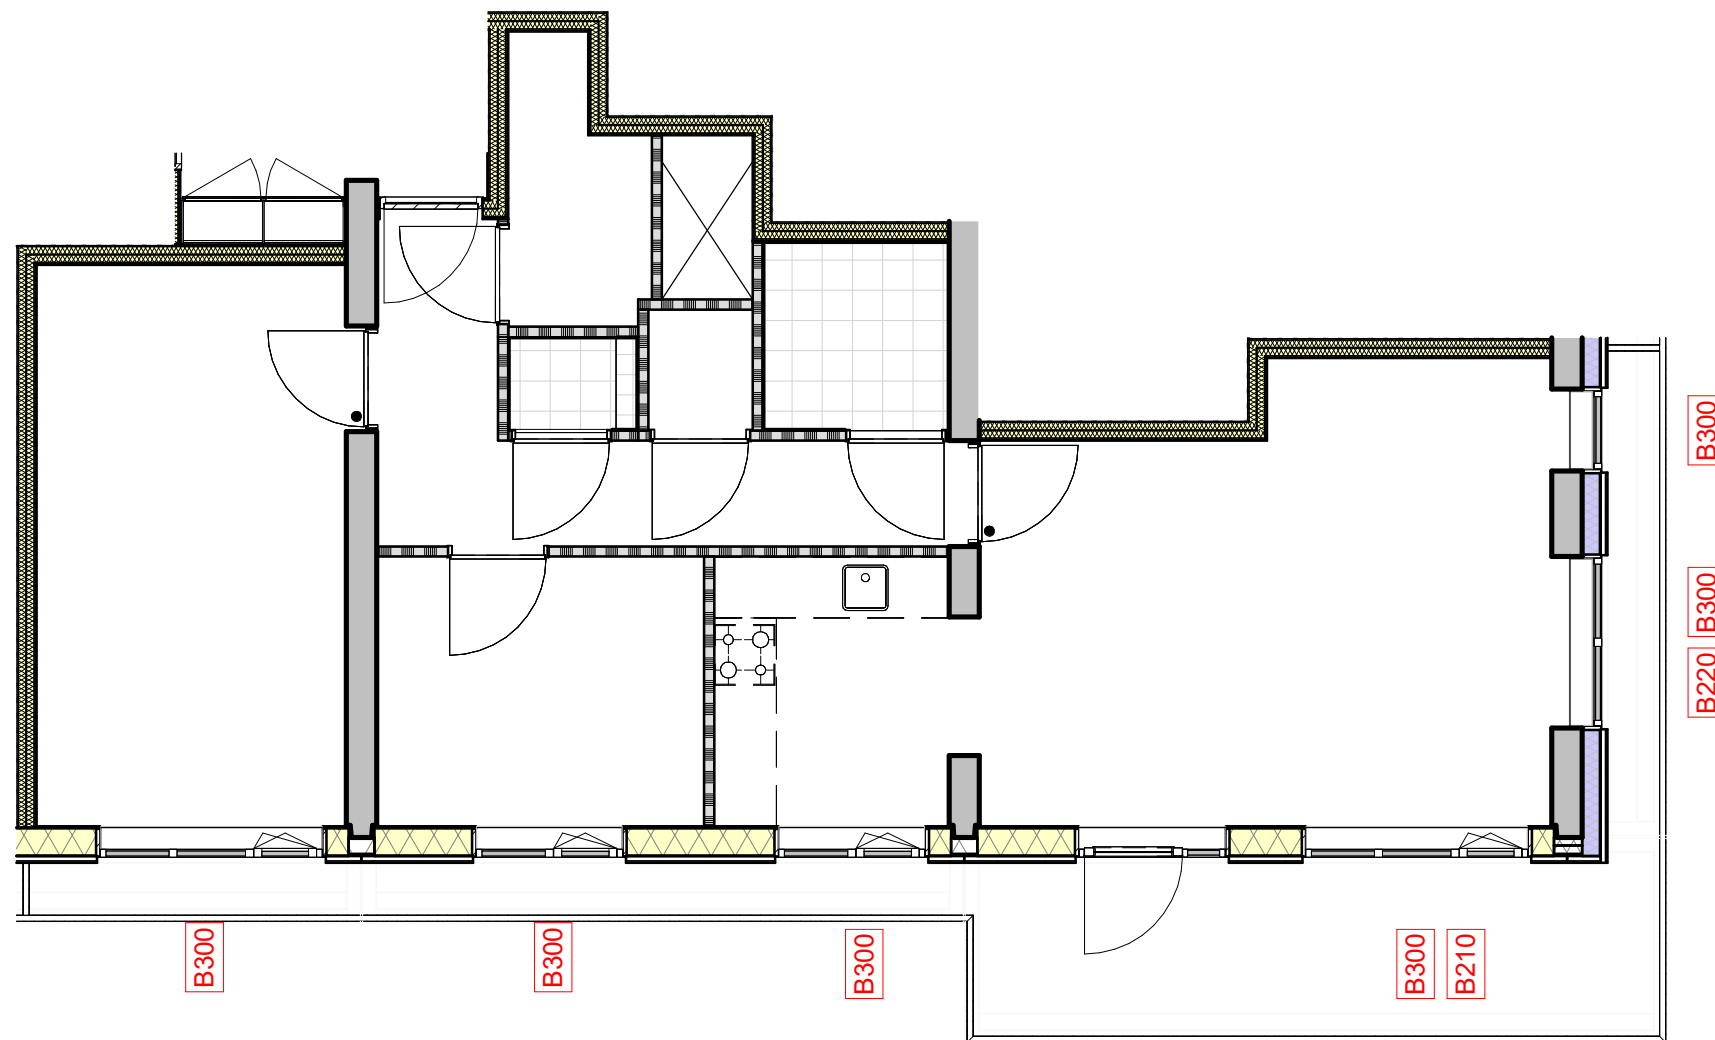


Project:
NOVA Groningen
Project nr.:
60405004
 **Rottinghuis**

Betreft:
**Verkooptekening
Bouwnummer 37
Opties**

Datum:	28-3-2025	Formaat:	A3
Gewijzigd:		Schaal:	1:75
Status:	definitief	Detailnummer:	110-C5.0o