


Project:
NOVA Groningen
Project nr.:
60405004

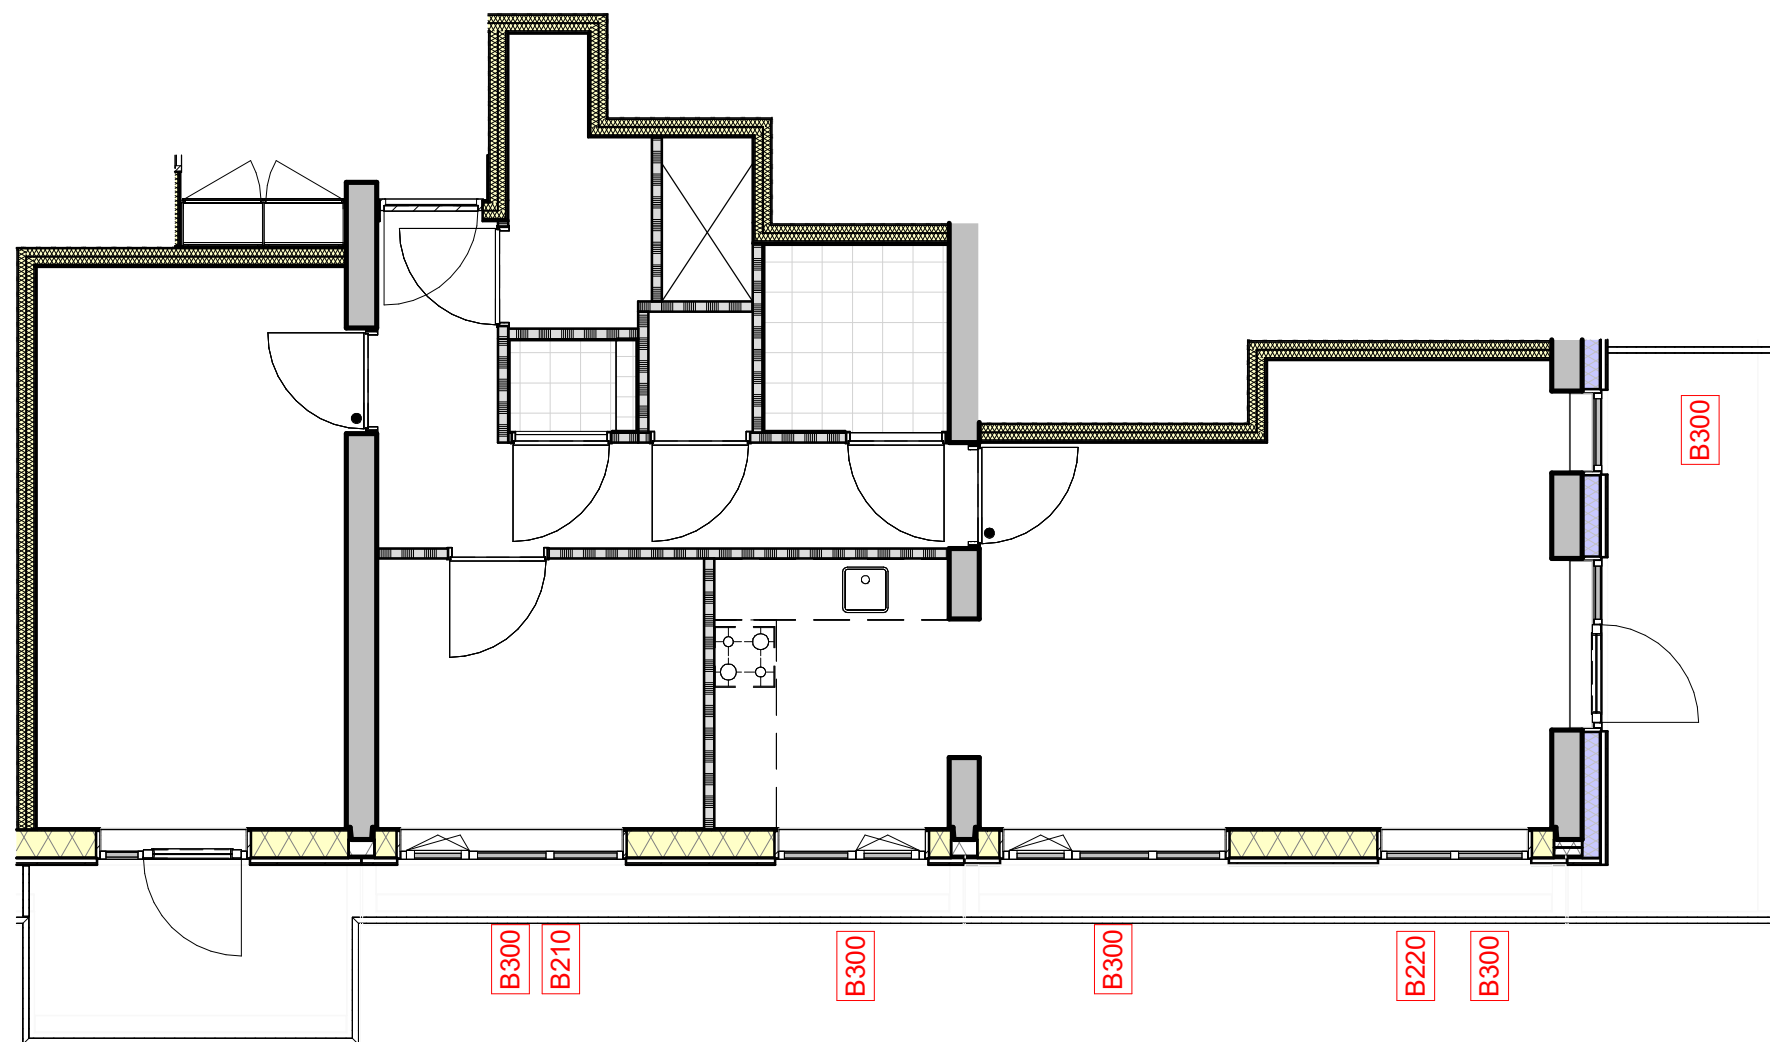

Betreft:
**Verkooptekening
Bouwnummer 46
Opties**

Datum: 28-3-2025 Formaat: A3
Gewijzigd: Schaal: 1:75

Status: definitief Detailnummer: 113-C5.0o