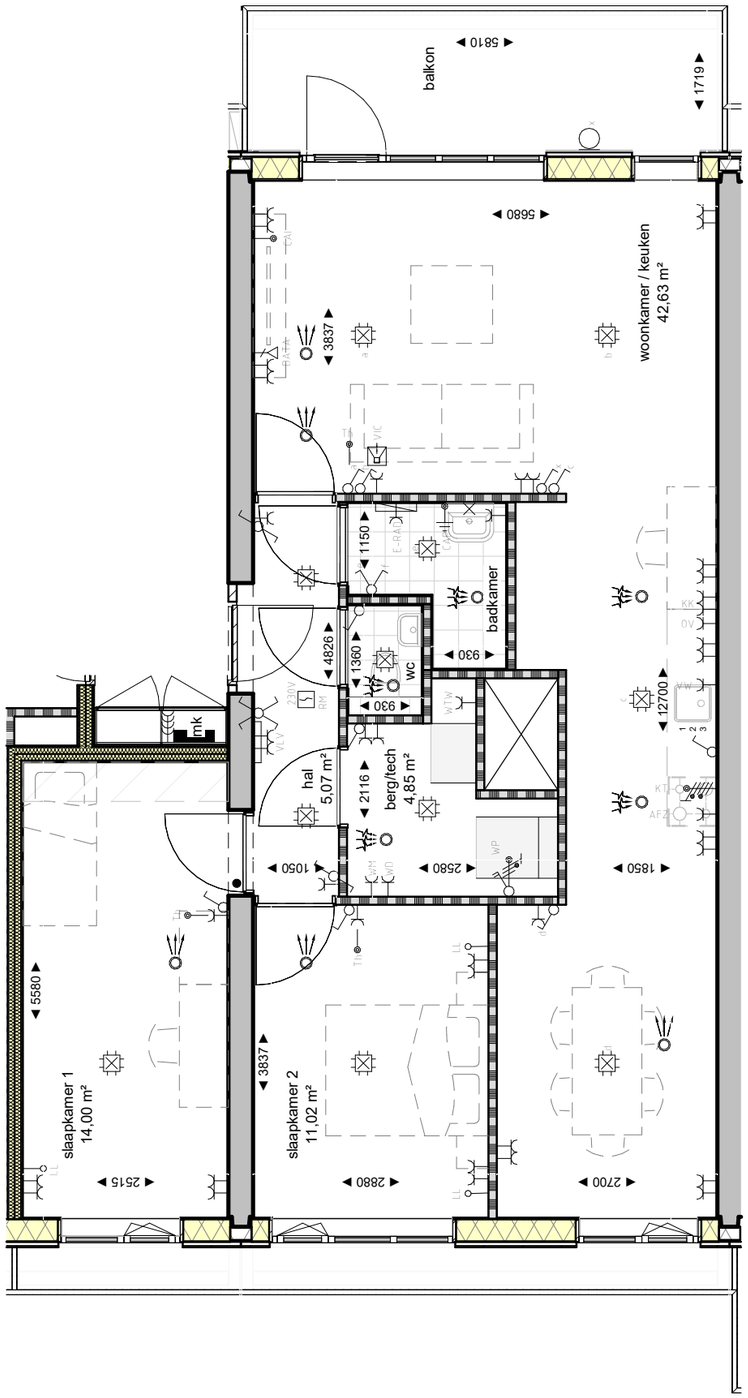

N

Project:
NOVA Groningen

Project nr.:
60405004

Rottinghuis

Betreft:
Verkooptekening
Bouwnummer 10

Datum: 28-3-2025
Gewijzigd:

Formaat: A3
Schaal: 1:75

Status:
definitief

Detailnummer:
103-type B3.0

voor uitleg symbolen etc. zie Renvooi