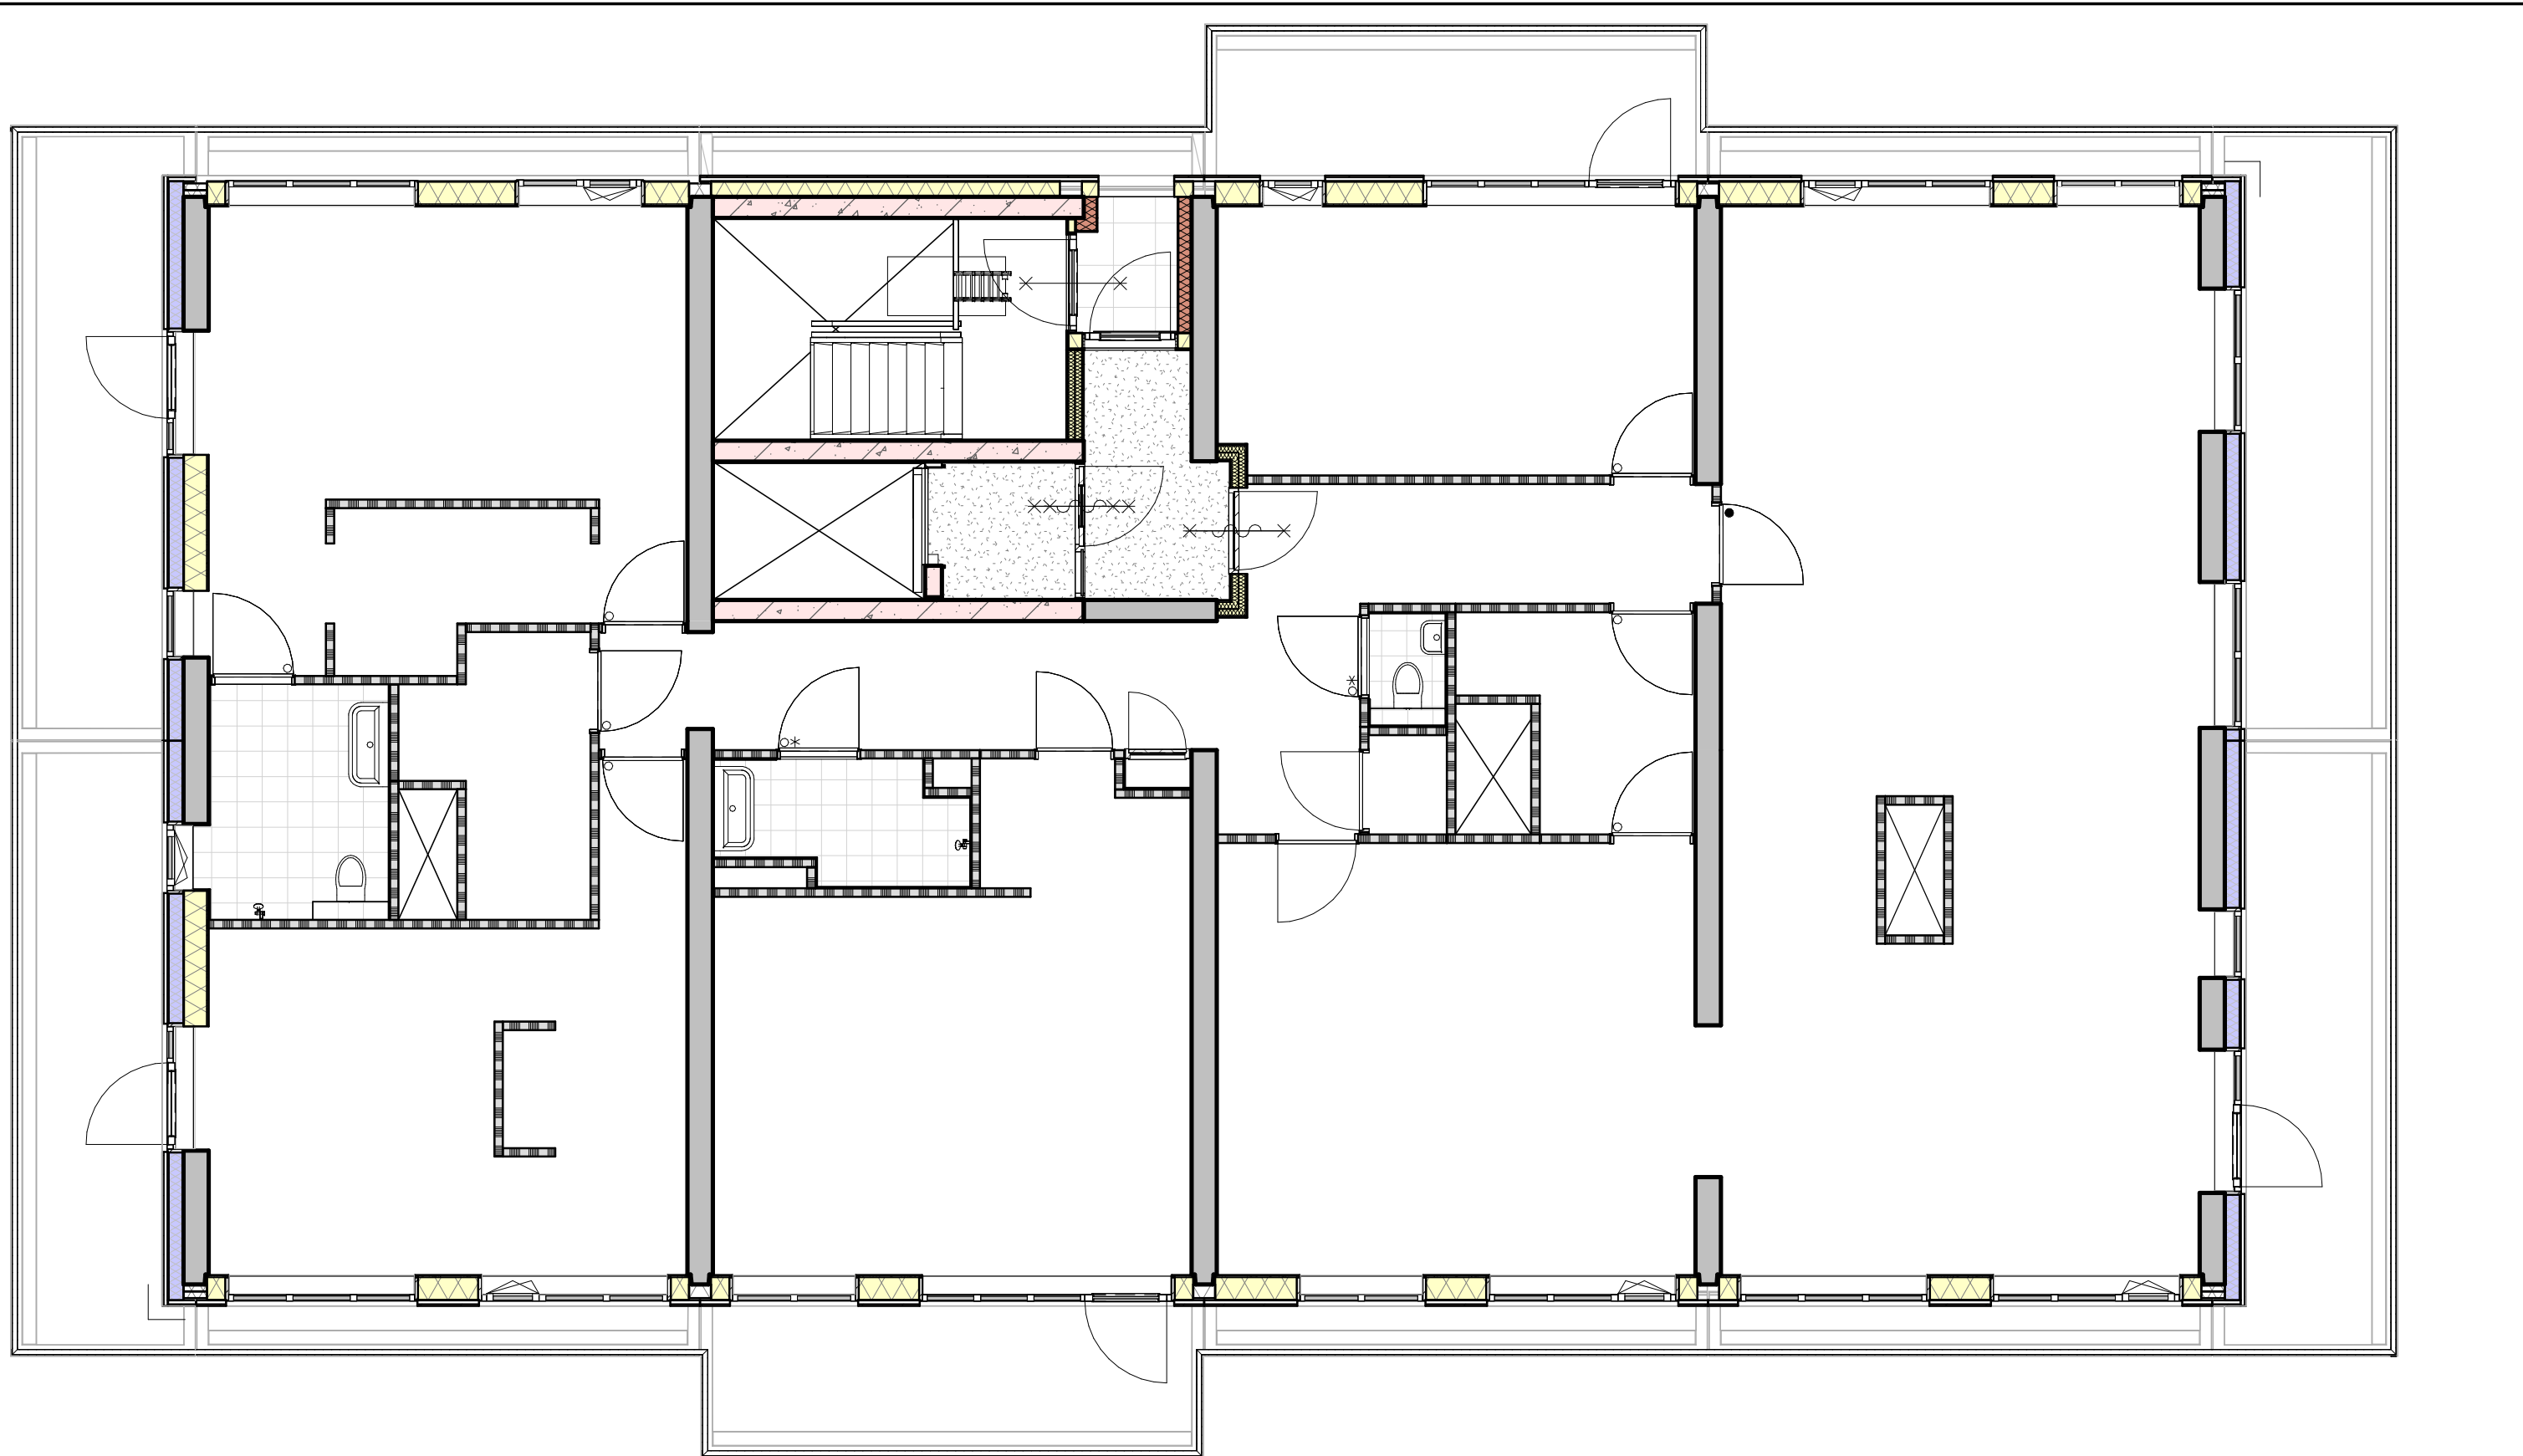


Project:
NOVA Groningen
Project nr.:
60405004
 **Rottinghuis**

Betreft:
**Verkooptekening
Penthouse Overzicht
Verdieping 16**

Datum:	28-3-2025	Formaat:	A3
Gewijzigd:		Schaal:	1:75
Status:	definitief	Detailnummer:	116-D1.0p