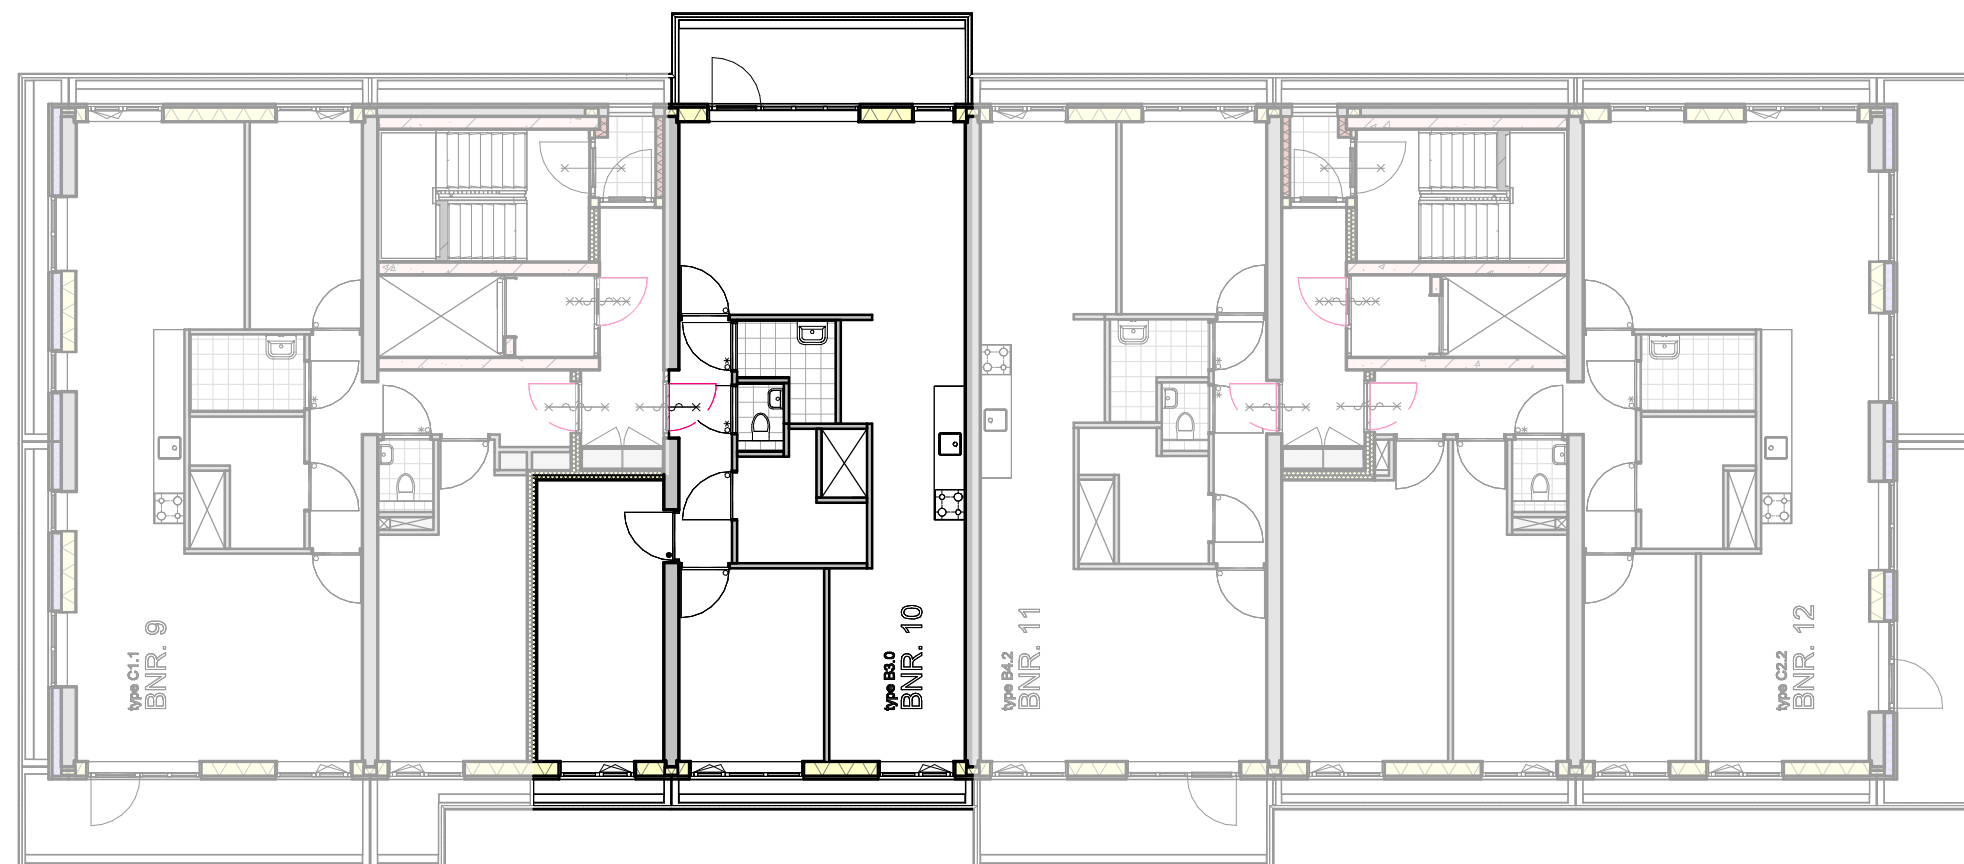


Project:
NOVA Groningen
Project nr.:
60405004
 **Rottinghuis**

Betreft:
**Verkooptekening
Bouwnummer 10
Overzicht
Verdieping 3**

Datum:	28-3-2025	Formaat:	A3
Gewijzigd:		Schaal:	
Status:	definitief	Detailnummer:	103-B3.0p