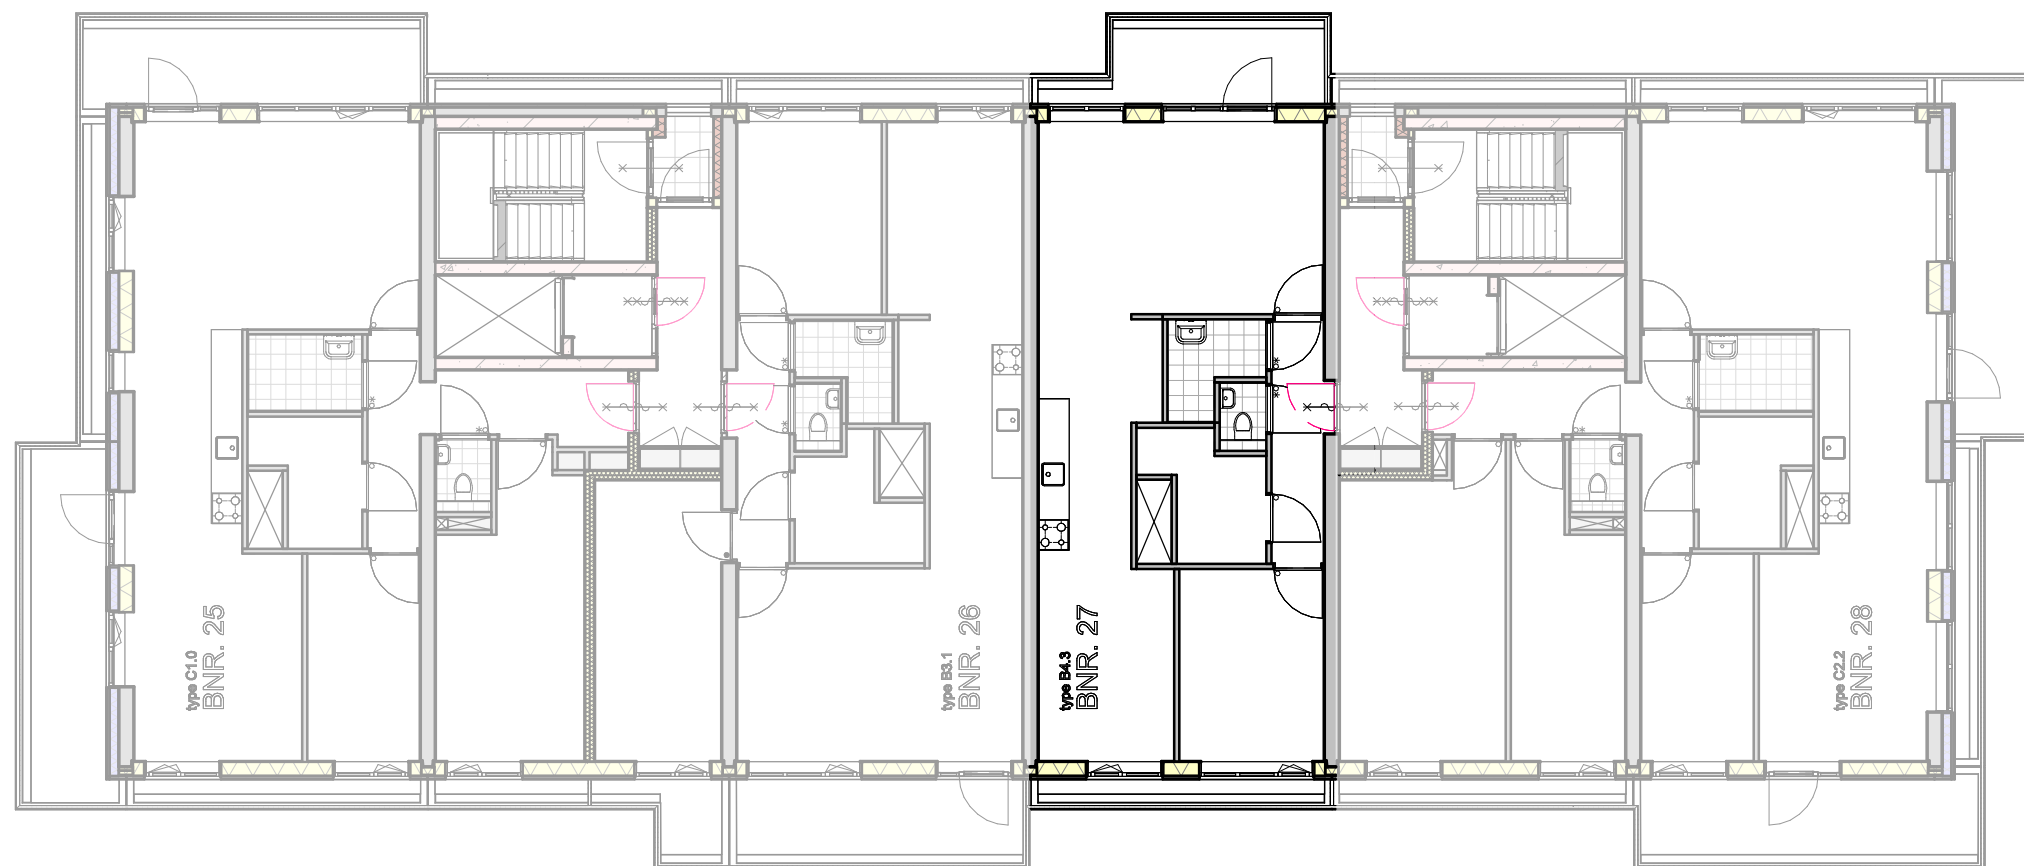


Project:
NOVA Groningen
Project nr.:
60405004
 **Rottinghuis**

Betreft:
**Verkooptekening
Bouwnummer 27
Overzicht
Verdieping 7**

Datum: **28-3-2025** Formaat: **A3**
Gewijzigd: Schaal:

Status: **definitief** Detailnummer: **107-B4.3p**