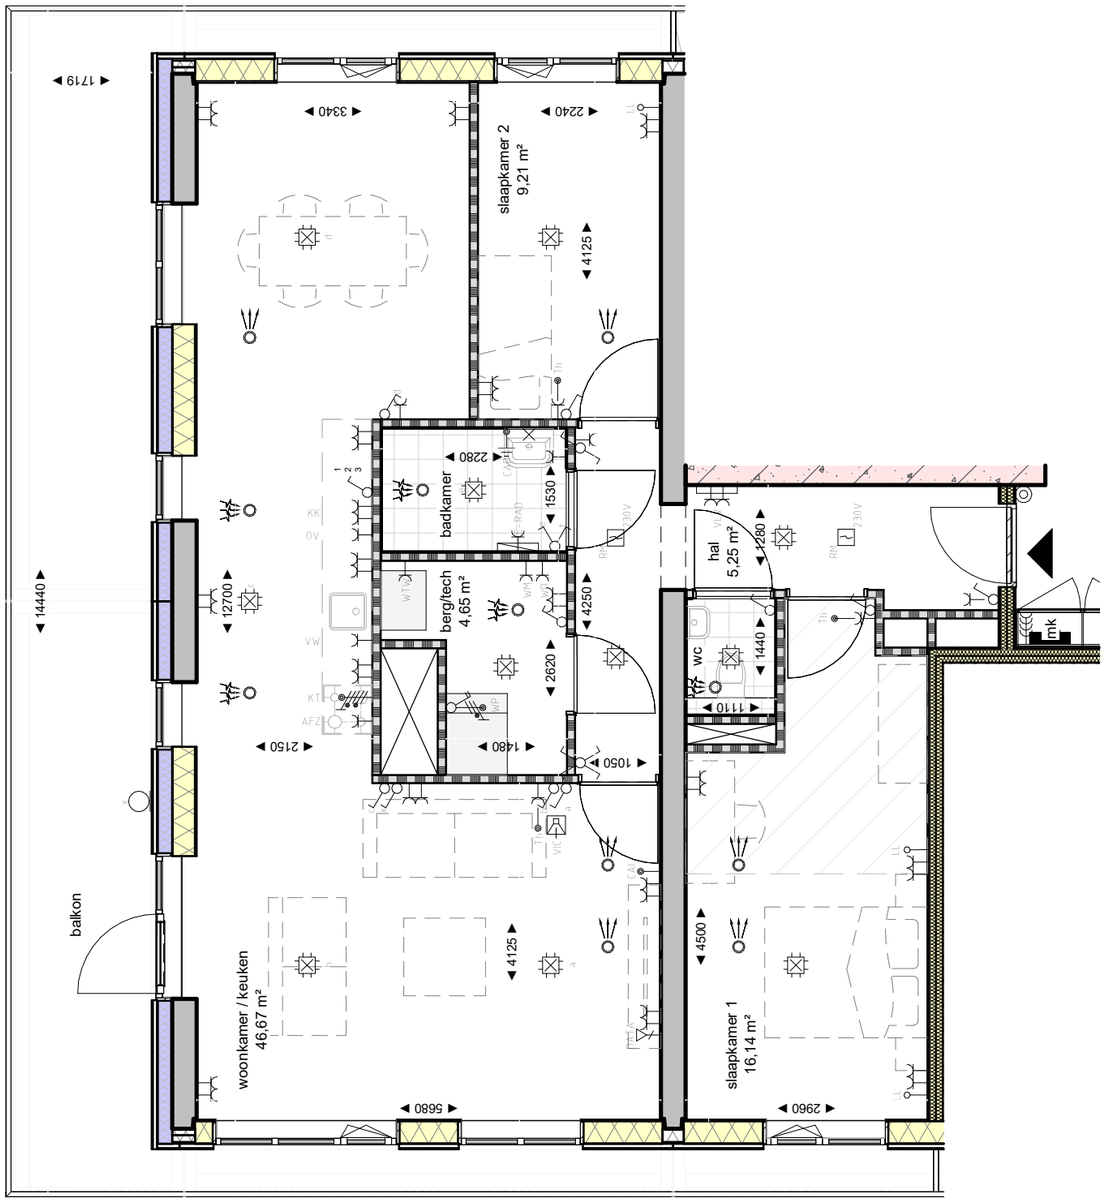

N

Project:
NOVA Groningen

Project nr.:
60405004

Rottinghuis

Betreft:
Verkooptekening
Bouwnummer 5

Datum: 28-3-2025
Gewijzigd:

Formaat: A3
Schaal: 1:75

Status:
definitief

Detailnummer:
102-type C1.1

voor uitleg symbolen etc. zie Renvooi