


Project:
NOVA Groningen
Project nr.:
60405004

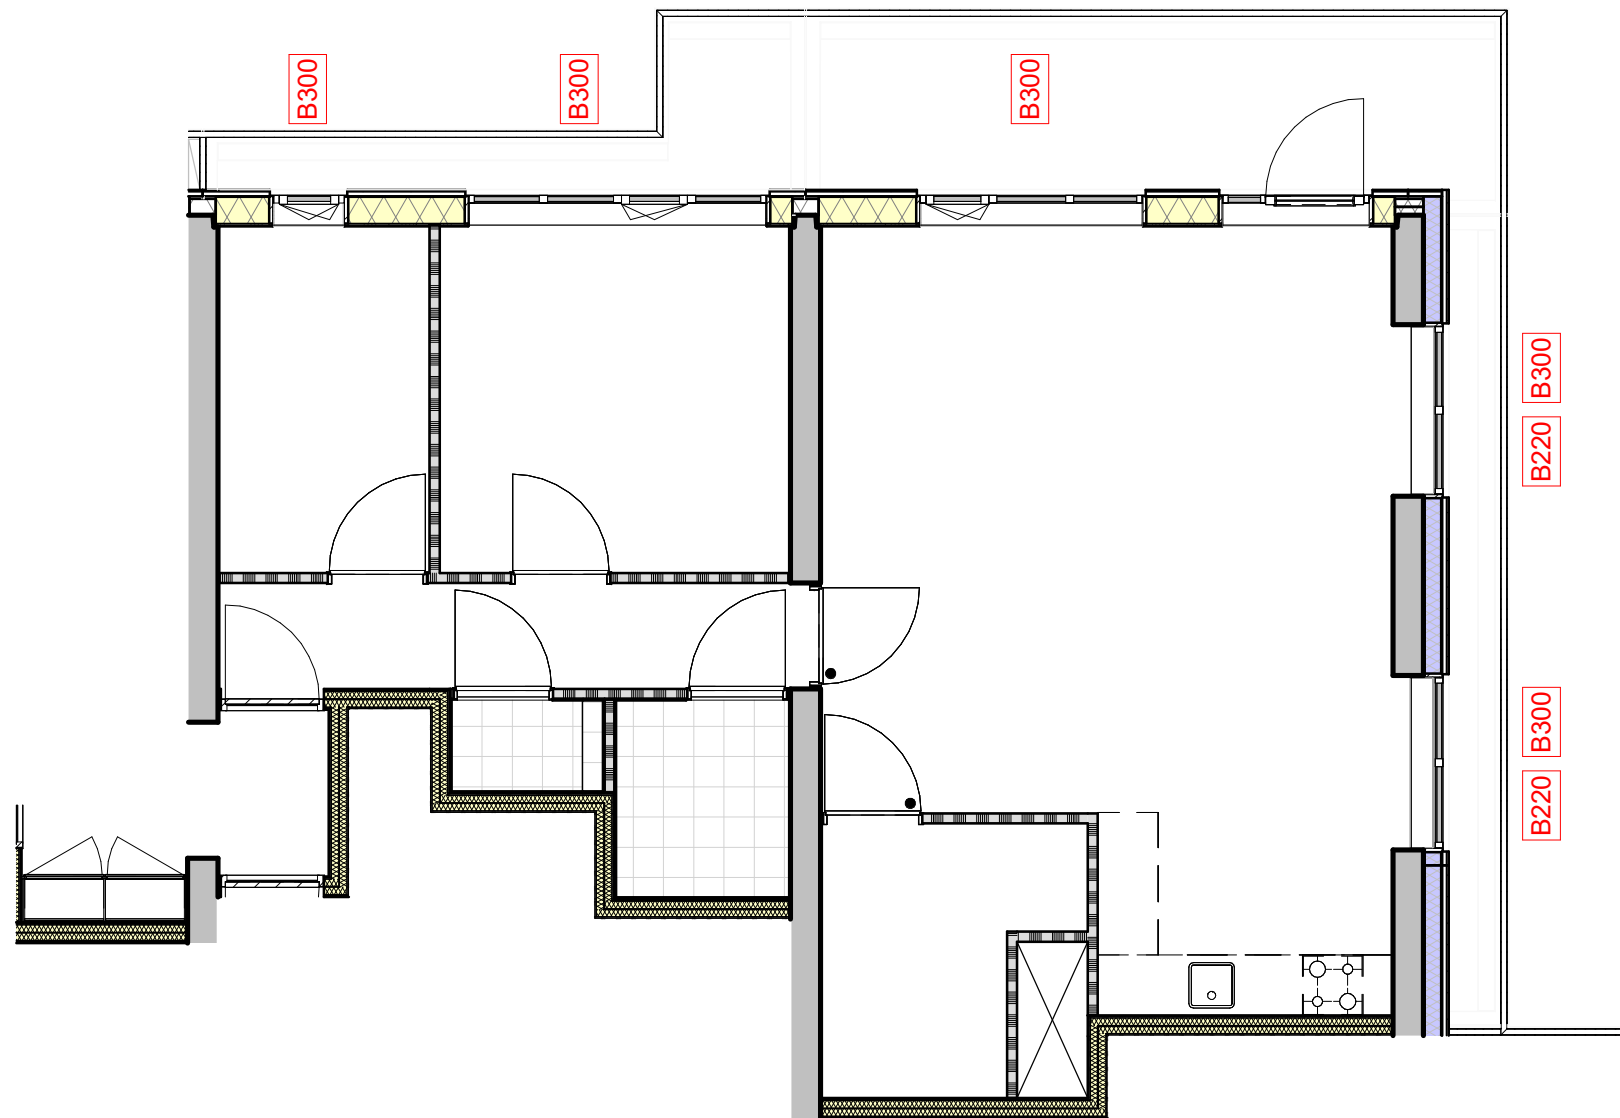

Betreft:
**Verkooptekening
Bouwnummer 44
Opties**

Datum: 28-3-2025
Gewijzigd:
Formaat: A3
Schaal: 1:75

Status: definitief
Detailnummer: 112-C6.0o