


Project:  
**NOVA Groningen**  
Project nr.:  
**60405004**

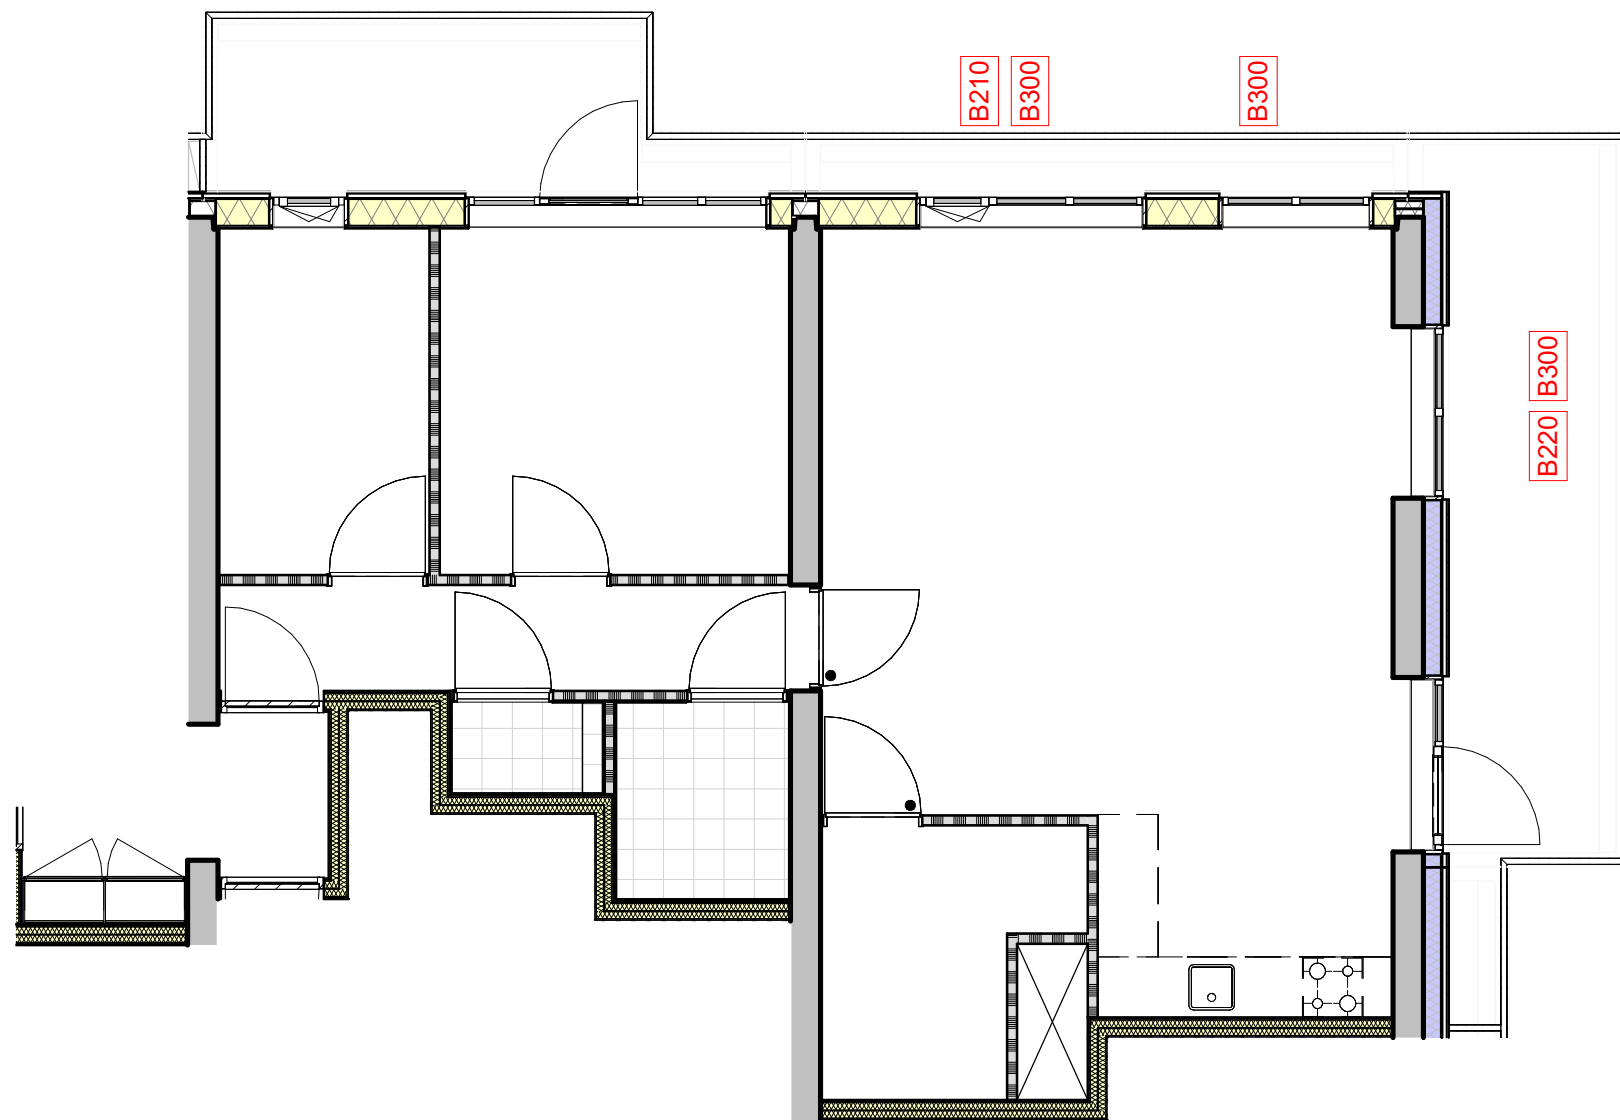

Betreft:  
**Verkooptekening  
Bouwnummer 38  
Opties**

Datum: 28-3-2025    Formaat: A3  
Gewijzigd:    Schaal: 1:75

Status: definitief    Detailnummer: 110-C6.0o