

Zijgevel links

Schaal: 1 : 100


- PV panelen kavel 05
- Subruikt warmtepomp
- Batonen Monier Novo- Ligis
- Maatgoot zink
- Heel zink
- Kunststof kozijn RAL 7038
- Metaalwerk Bronsgroen licht voegwerk
- Metaalwerk Tercia Topazs donker voegwerk



Voorgevel

Schaal: 1 : 100


- Subruikt warmtepomp
- Roekpaneel RAL 9010
- WTW vent. bovenzijde
- Metaalwerk Bronsgroen licht voegwerk
- Maatgoot zink
- Kunststof kozijn RAL 7038
- Houten oelen Fraak Noir
- Flens bakken op kozijn RAL 7038
- Daktrim aluminium
- Kantelpoort RAL 7038
- Metaalwerk Tercia Topazs donker voegwerk

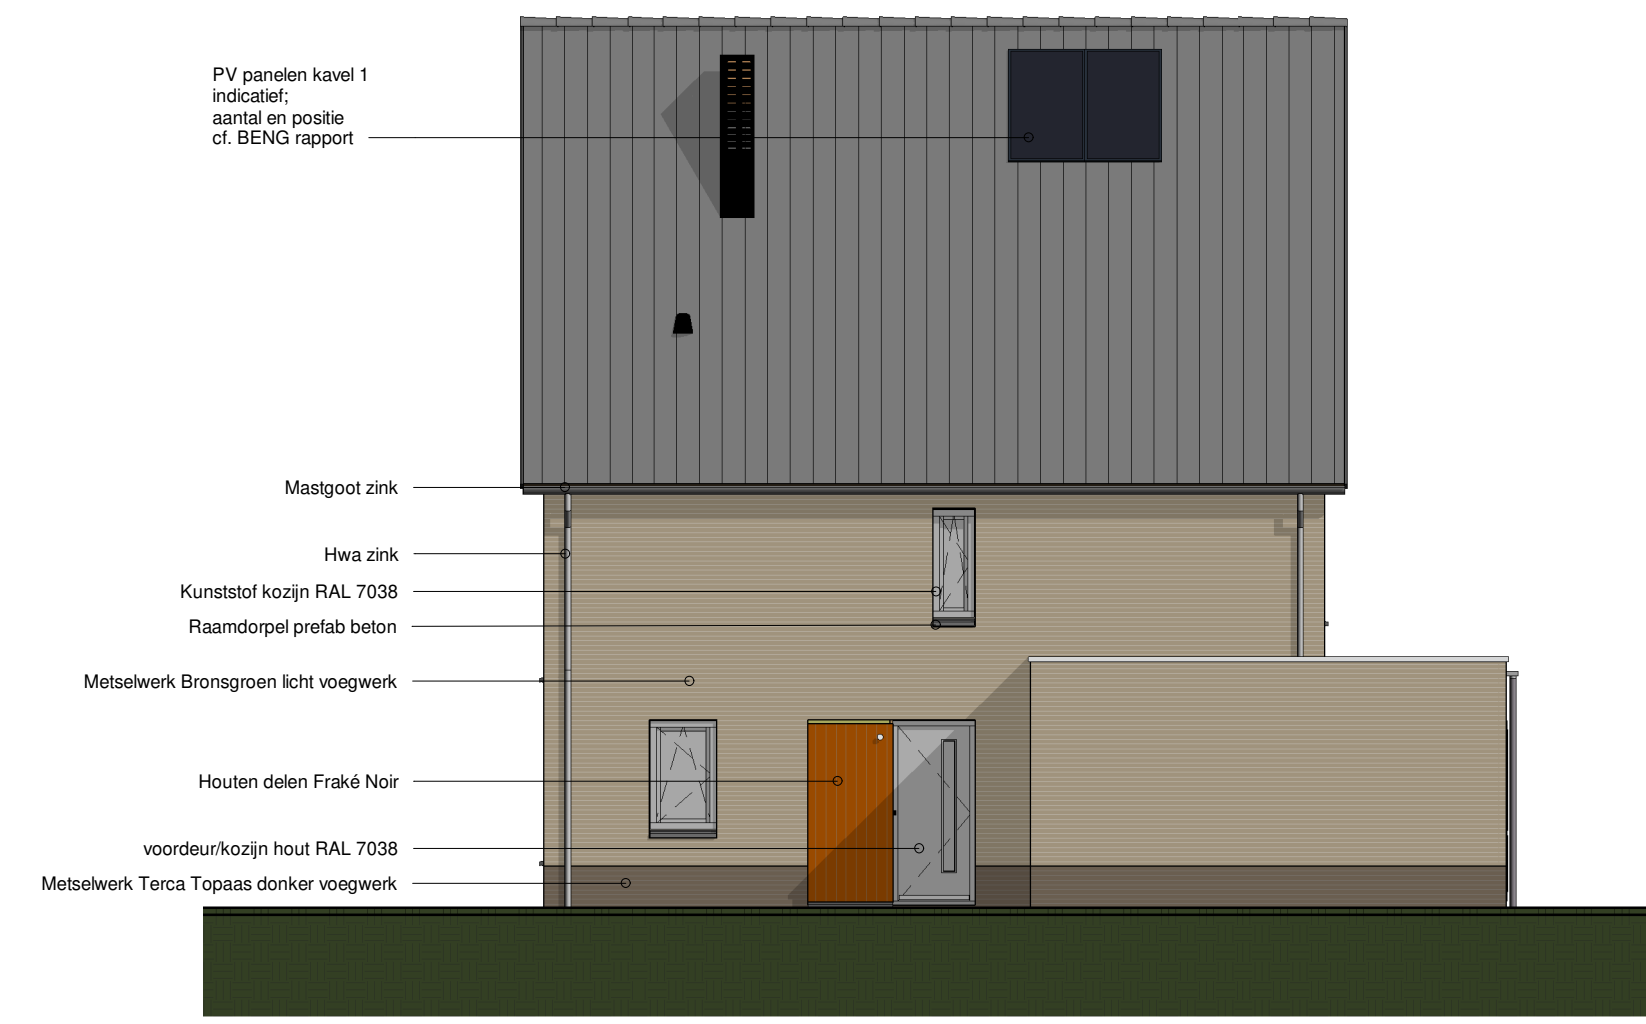

Zijgevel rechts

Schaal: 1 : 100


- PV panelen kavel 1
- Subruikt warmtepomp
- Maatgoot zink
- Heel zink
- Kunststof kozijn RAL 7038
- Raamtopzet prelab beton
- Metaalwerk Bronsgroen licht voegwerk
- Houten oelen Fraak Noir
- voordeurkozijn hout RAL 7038
- Metaalwerk Tercia Topazs donker voegwerk

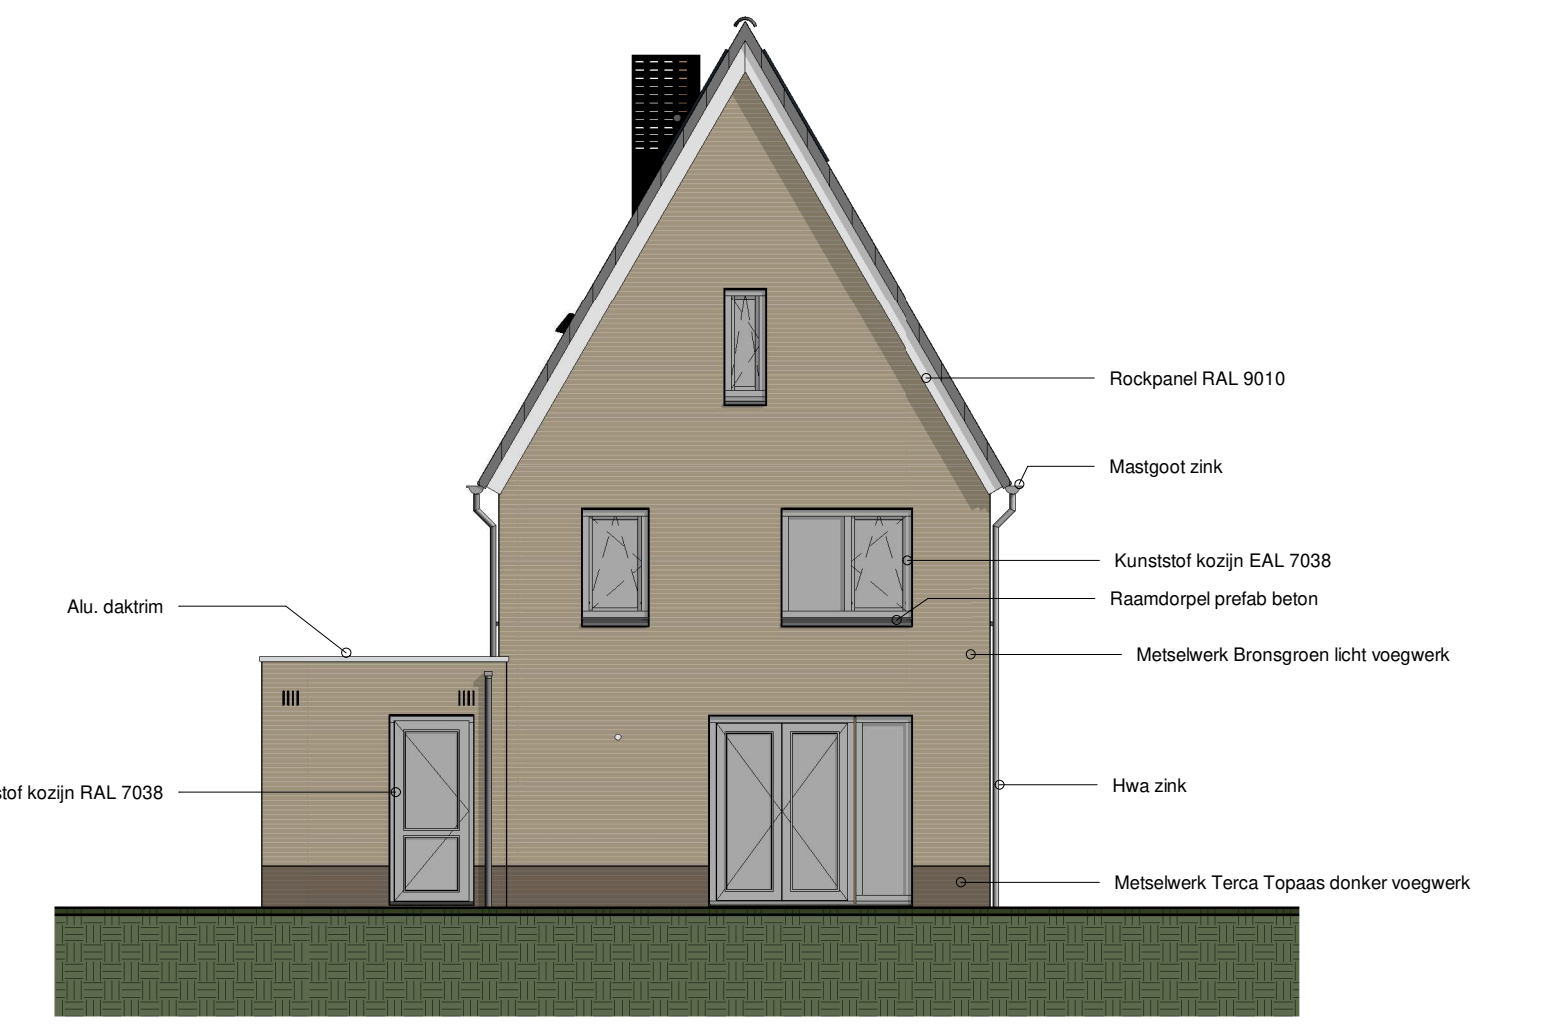

Achtergevel


Schaal: 1 : 100

- Roekpaneel RAL 9010
- Maatgoot zink
- Kunststof kozijn RAL 7038
- Raamtopzet prelab beton
- Metaalwerk Bronsgroen licht voegwerk
- Heel zink
- Metaalwerk Tercia Topazs donker voegwerk

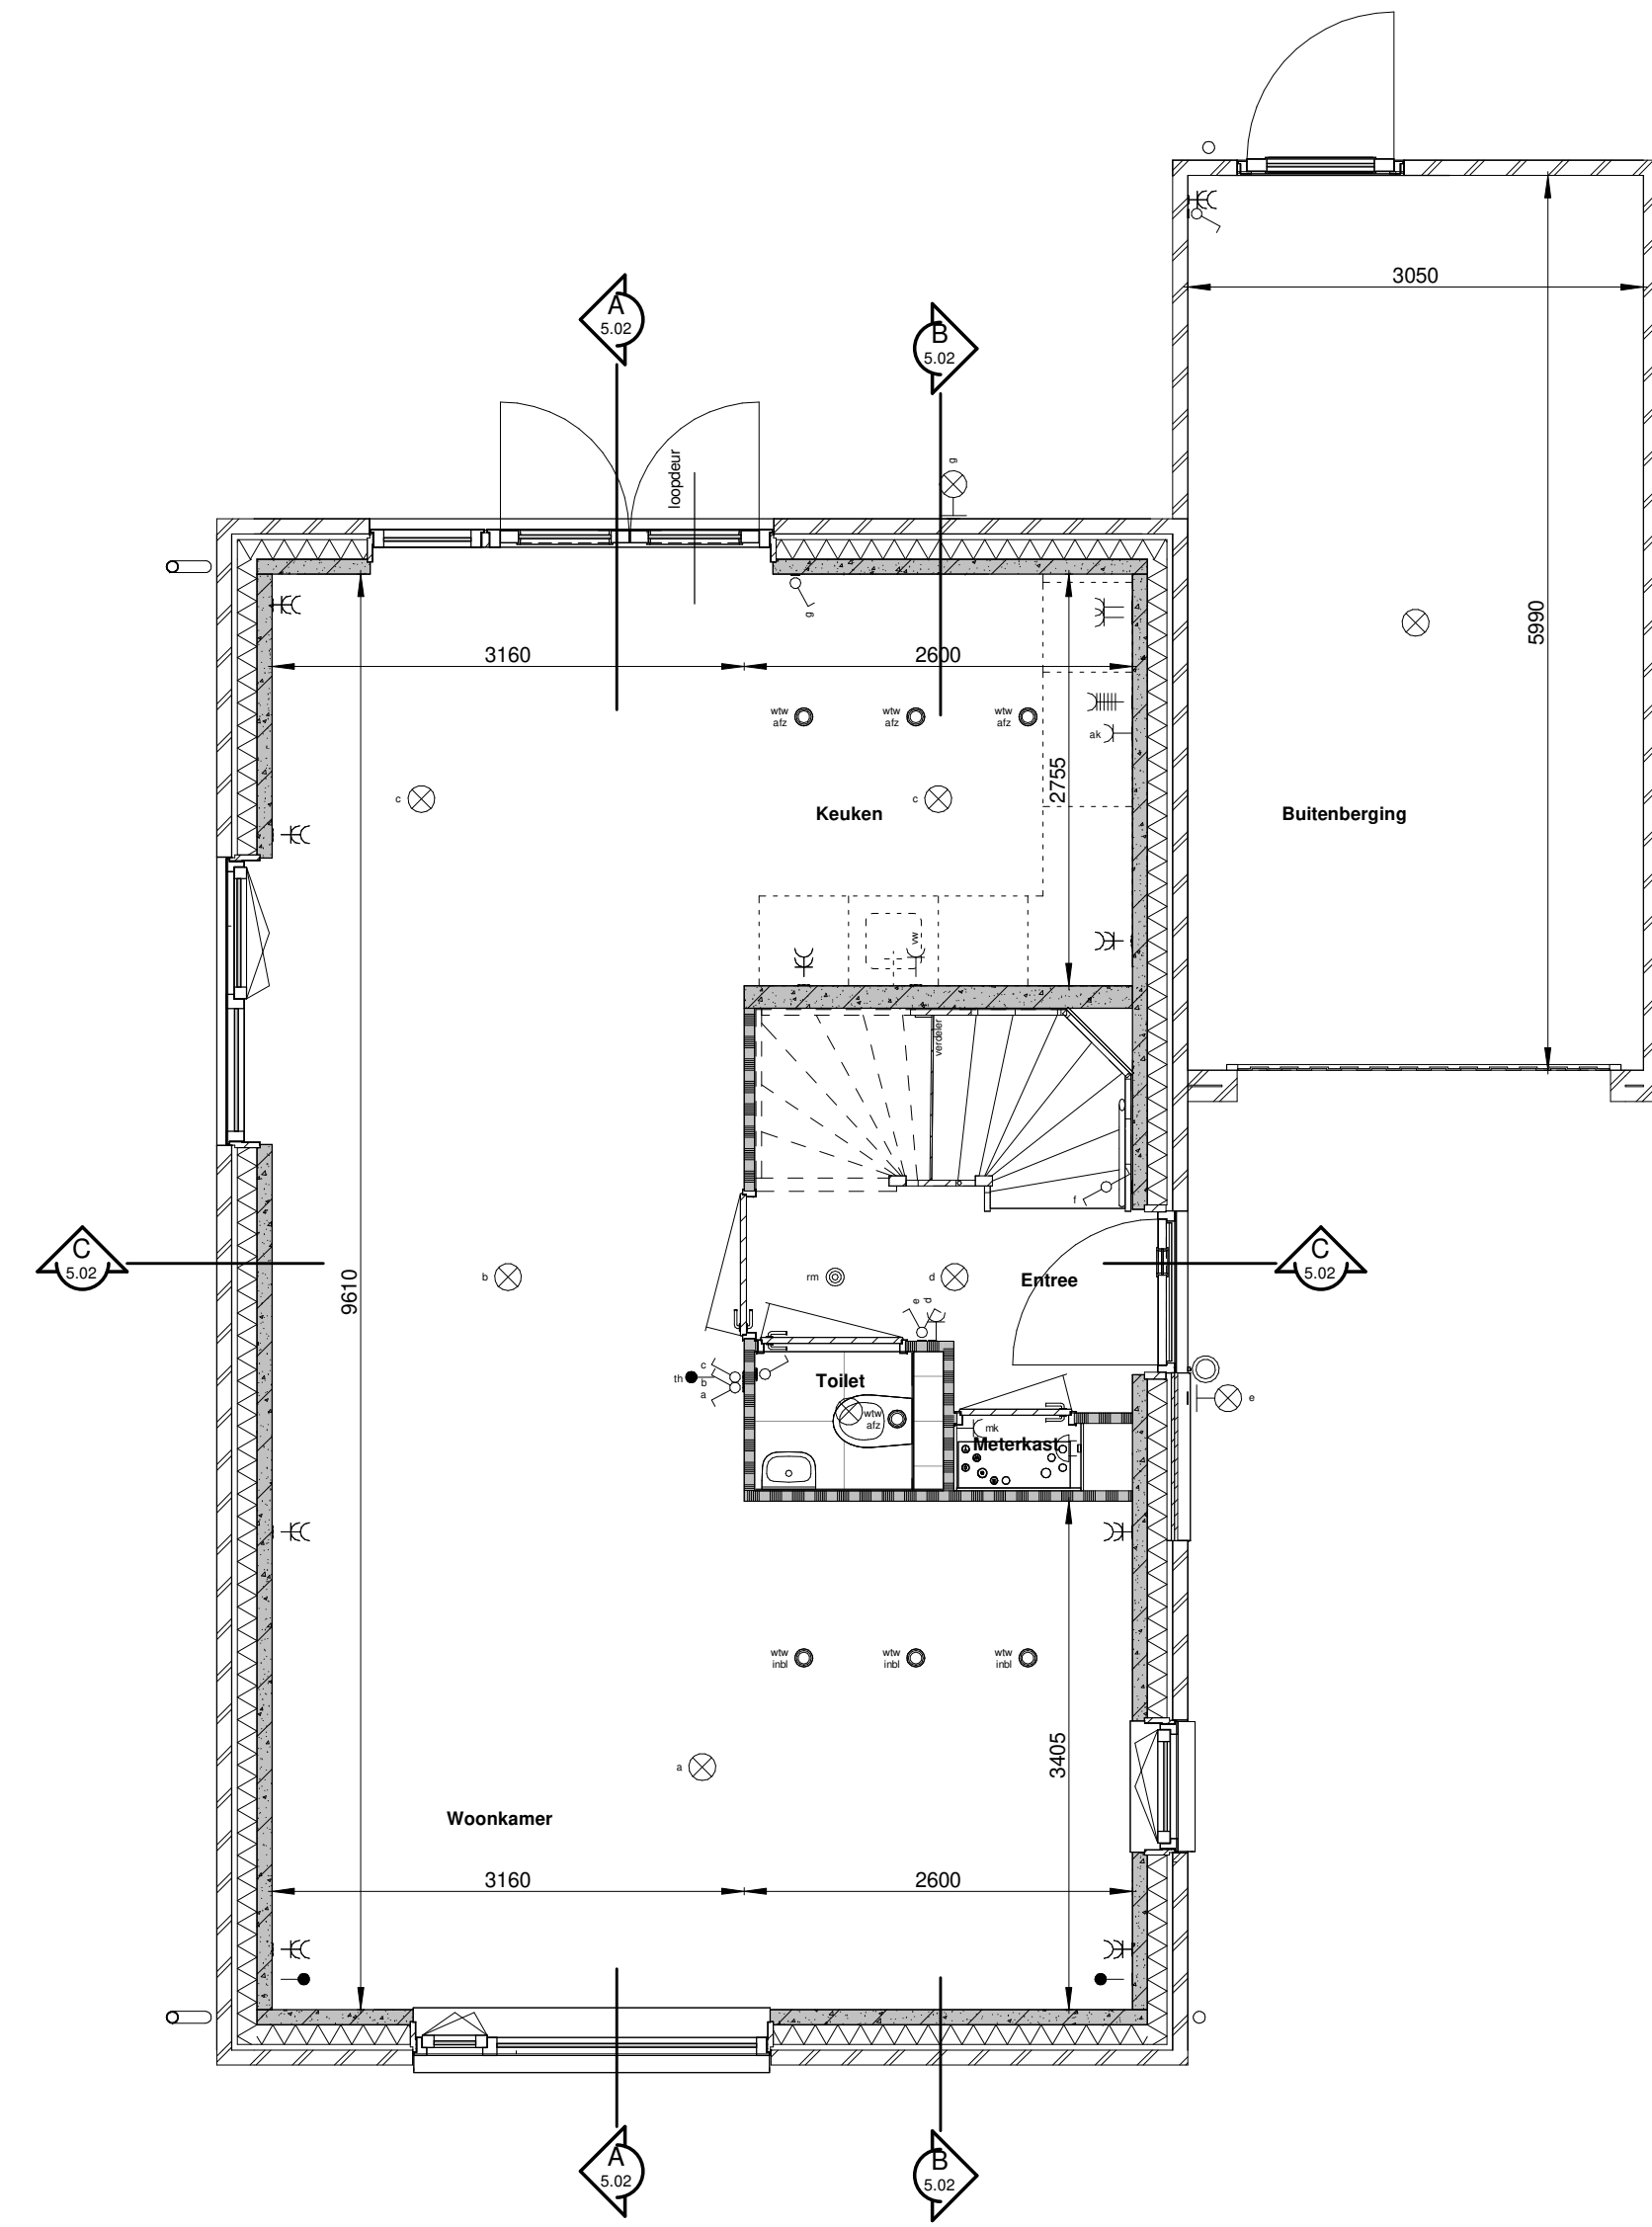


Begane grond

Schaal: 1 : 50

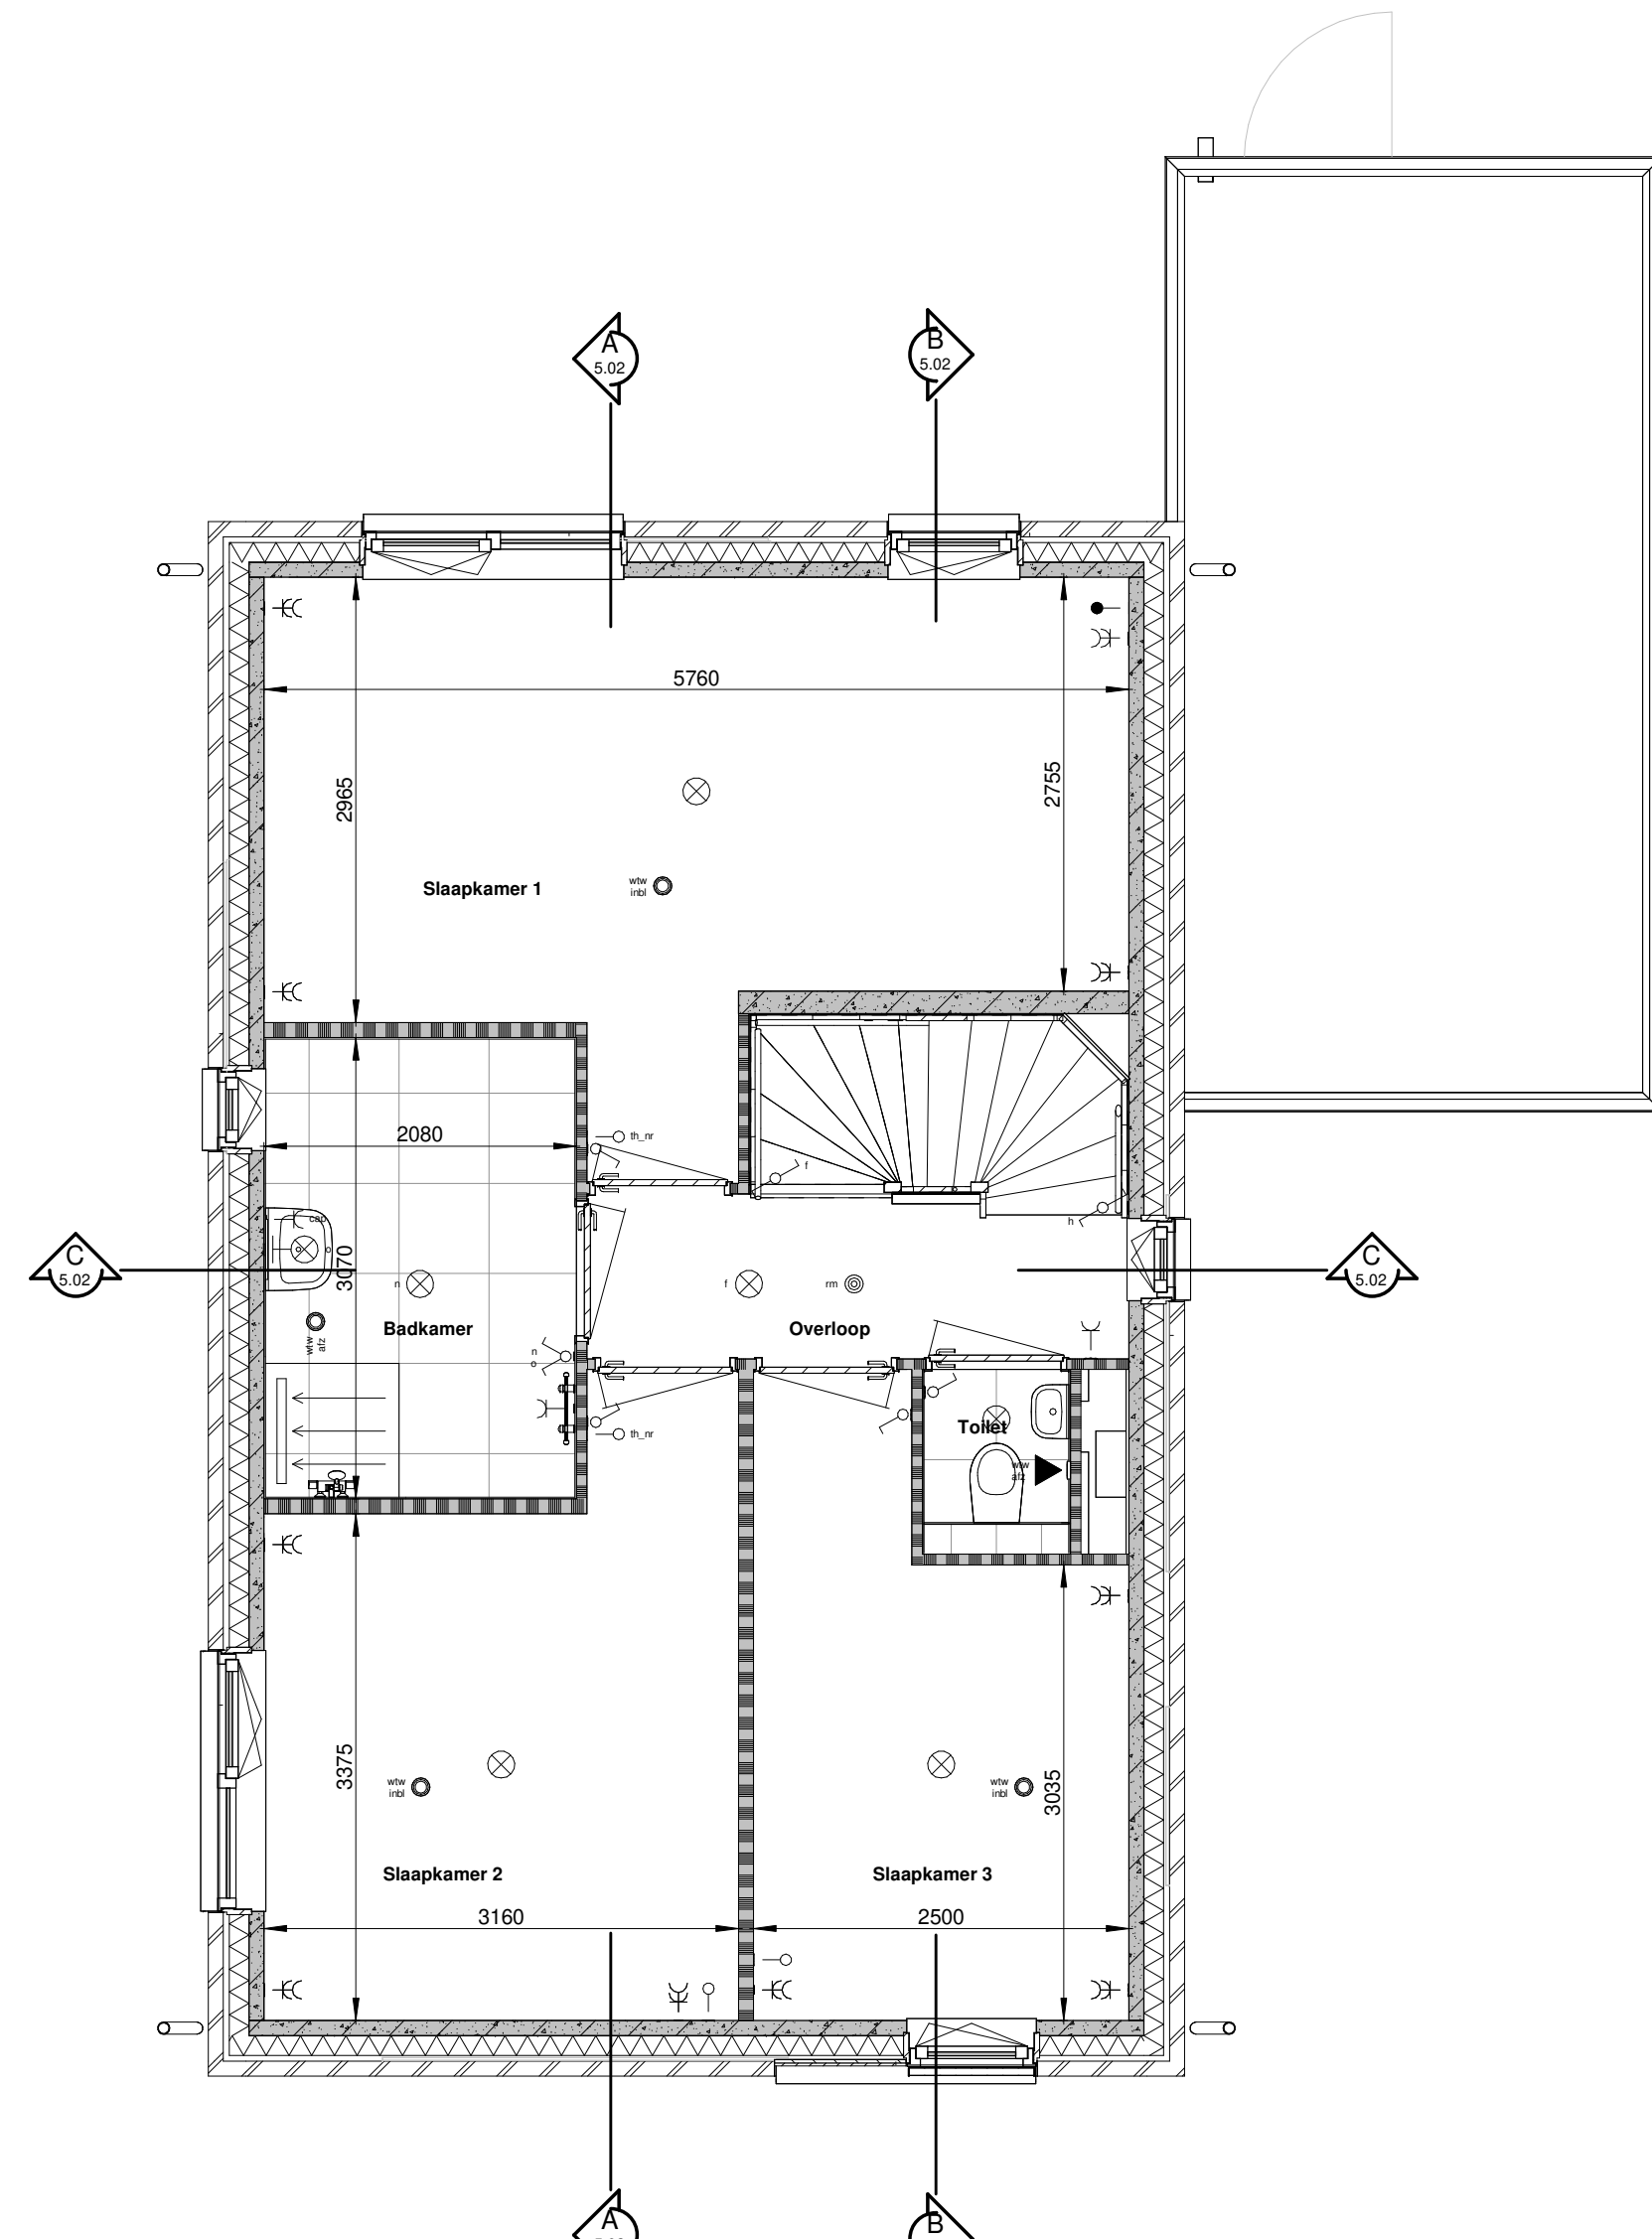


Verdieping 1

Schaal: 1 : 50

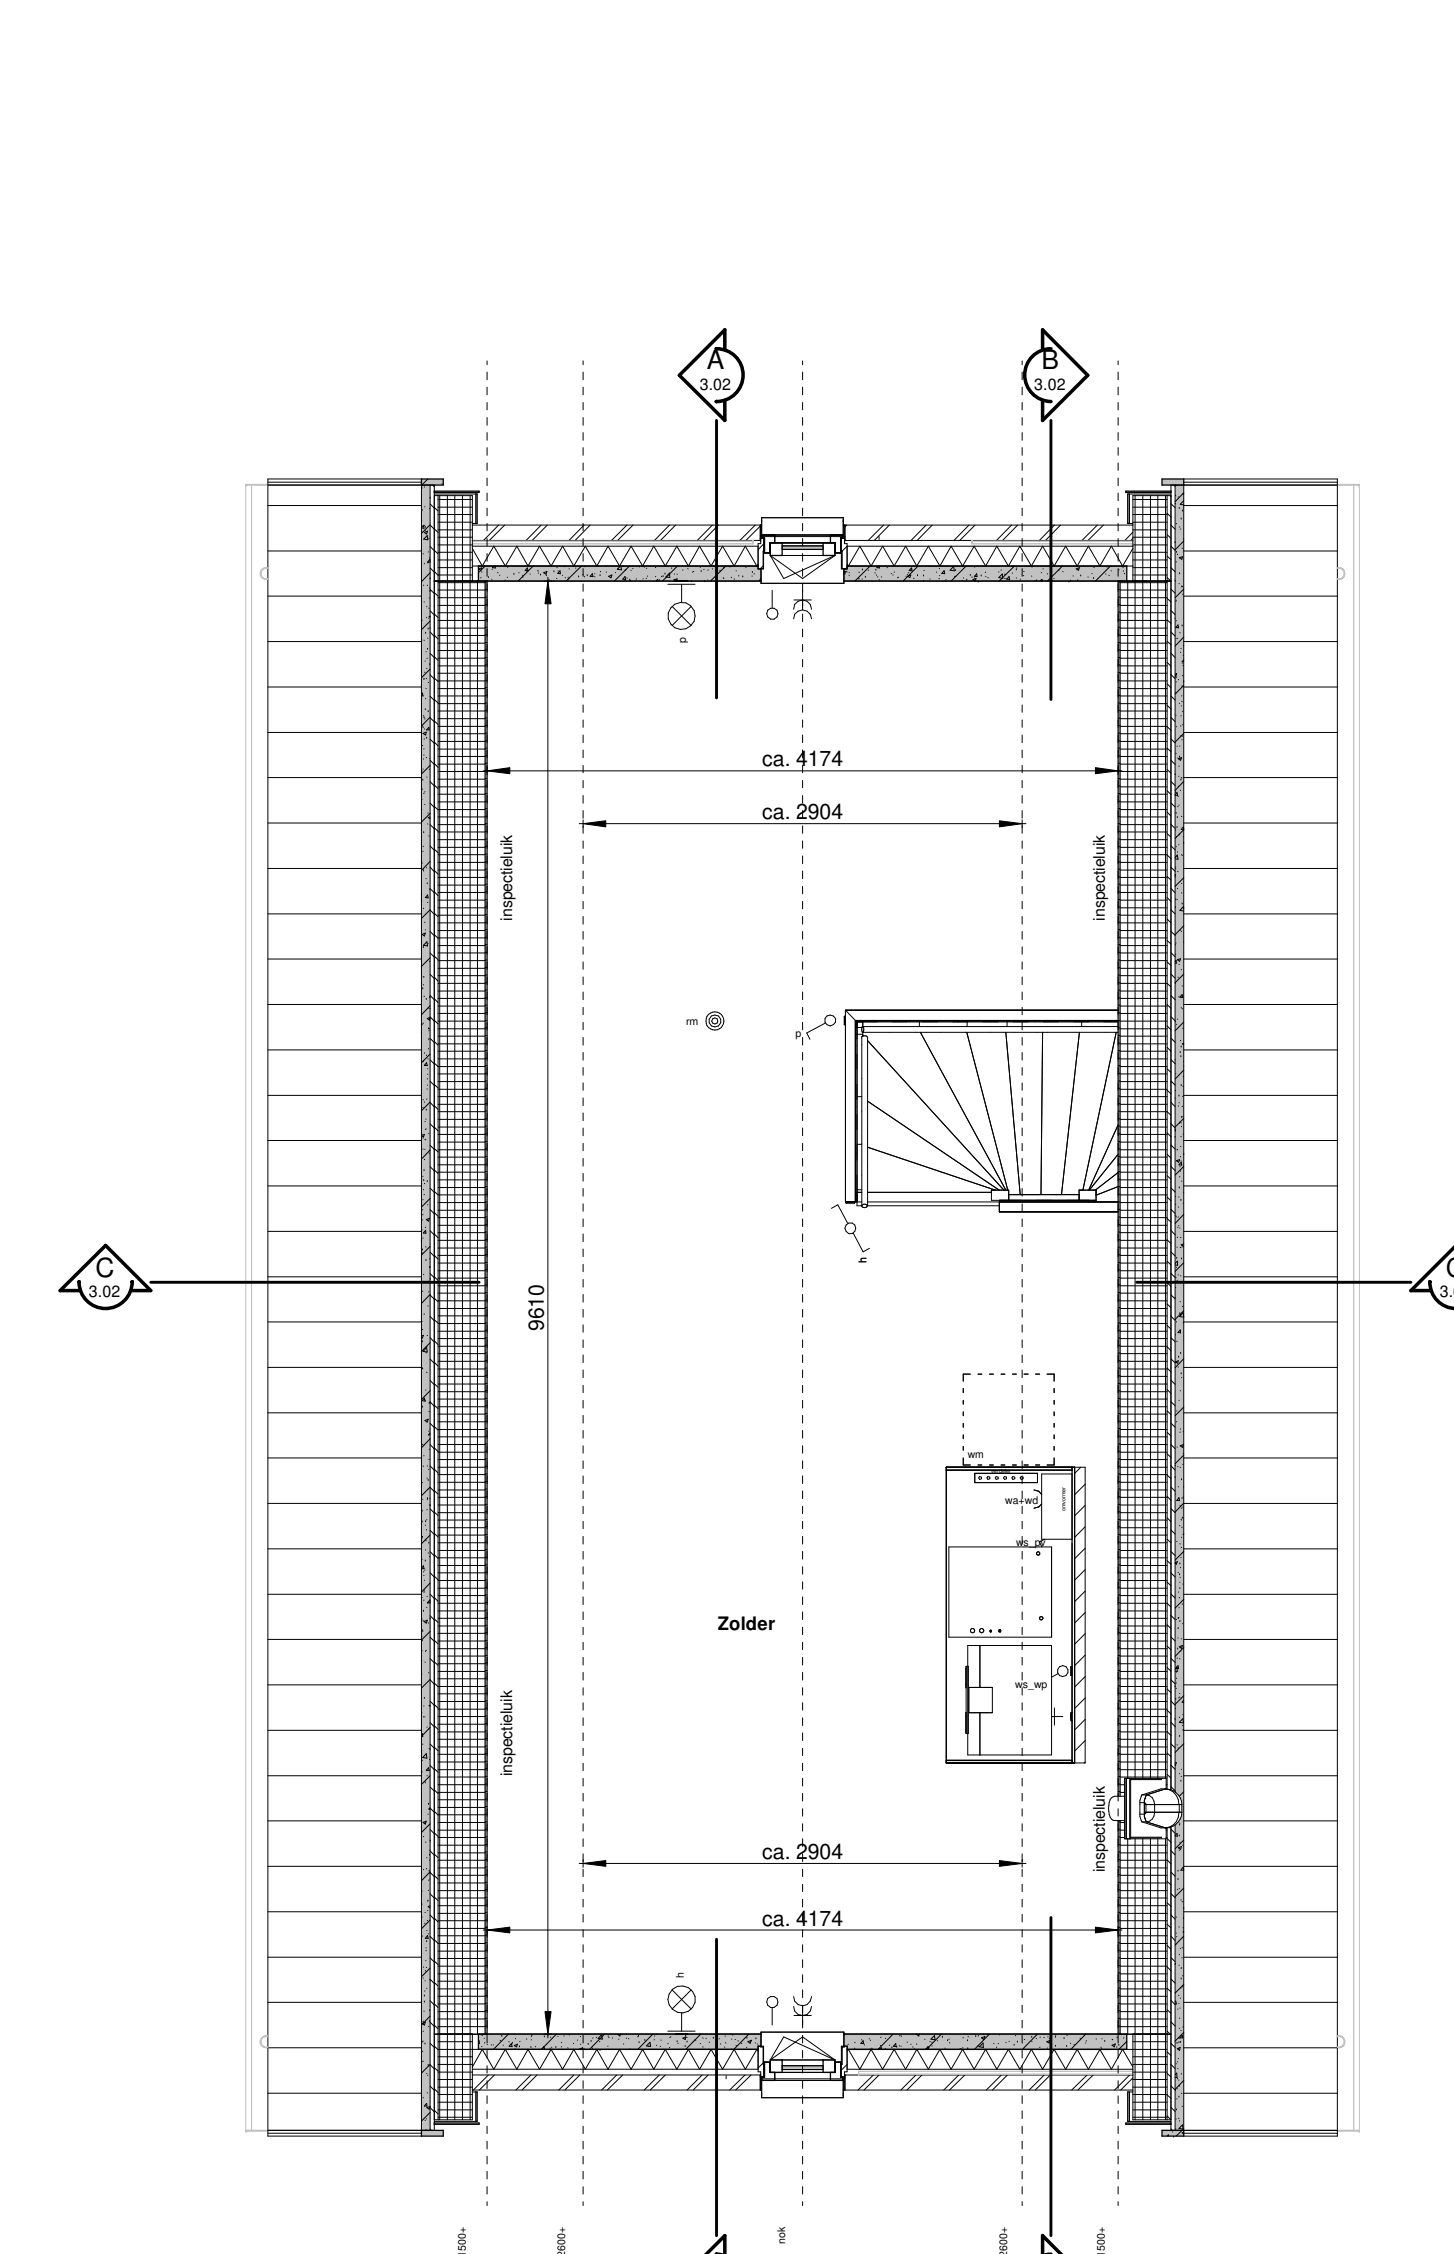


Verdieping 2

Schaal: 1 : 50

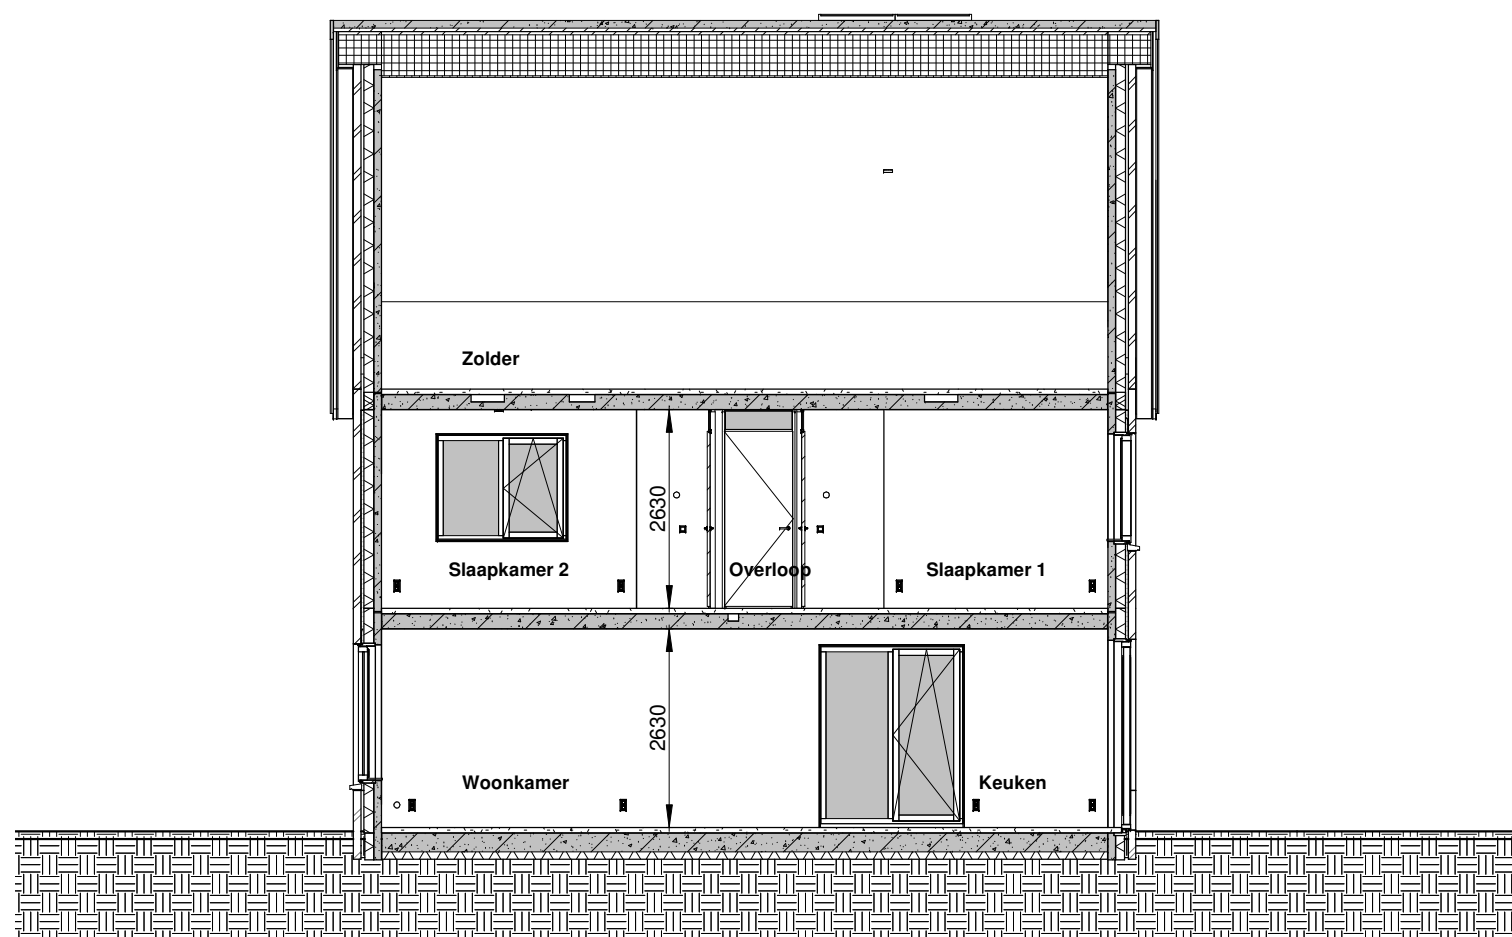


Doorsnede AA

Schaal: 1 : 100

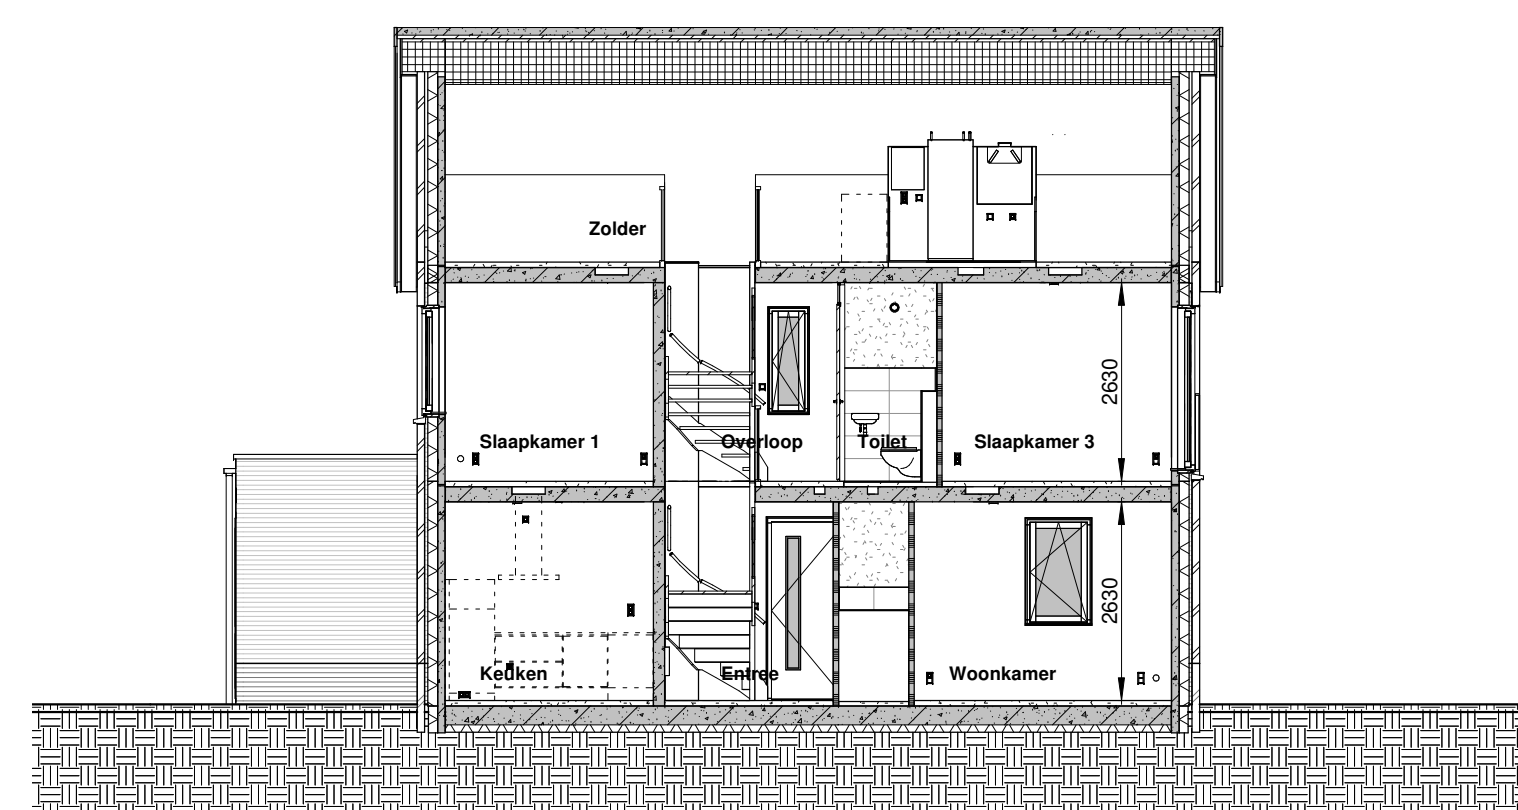

Doorsnede BB

Schaal: 1 : 100

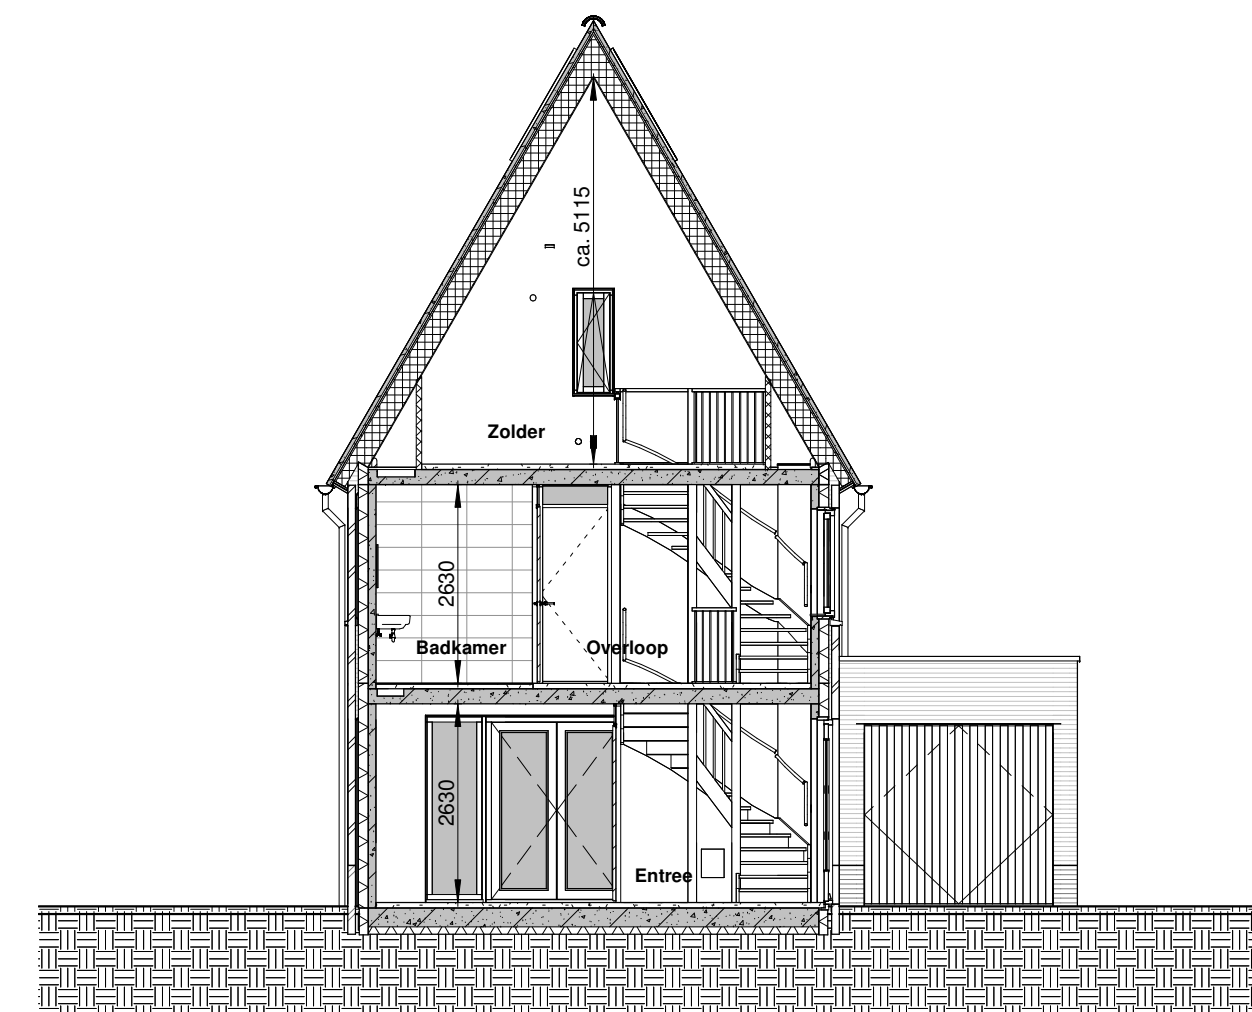


Doorsnede CC

Schaal: 1 : 100

Renvooi

- |   |            |            |   |
|---|------------|------------|---|
| Gevelmetaalwerk + isolatie  | wfz intB   | wfz intB   | ste insbas  |
| Prelab betoneerd  | wfz afz    | wfz afz    | wfz afz   |
| Lichte scheidingwand  | rookmelder | rookmelder | rookmelder  |
| Prelab rbcassessvloer   | vv         | vv         | versterk vloerverwarming                                |
| Prelab betondeur  | cap        | cap        | centraal aanspunt                                       |
| Cementdekvloer  | th_nr      | th_nr      | aanstuurpunt thermostaat                                |
| Dakplaat scharnierkap   |            |            | rengelijng  |
| Rookmelder met ioniserend aangesloten op het lichtnet of NEN 2555 |            |            | Voor kleuren en materialen zie kleur- & materiaalstaat. |
| loze leiding  |            |            | wisselschakelaar  |
| bedrade leiding, data/cal met klemdoos                            |            |            | plafond lichtpunt                                       |
| enkele wandcontactdoos met randzande                              |            |            | wand lichtpunt  |
| dubbele wandcontactdoos met randzande                             |            |            | bedrukker   |
| enkelepole schakelaar   |            |            | deurbel   |
| serie schakelaar  |            |            | wandventiel / (wandrooster) mechanische ventilatie      |
| perlex  |            |            | plafondventiel mechanische ventilatie                   |

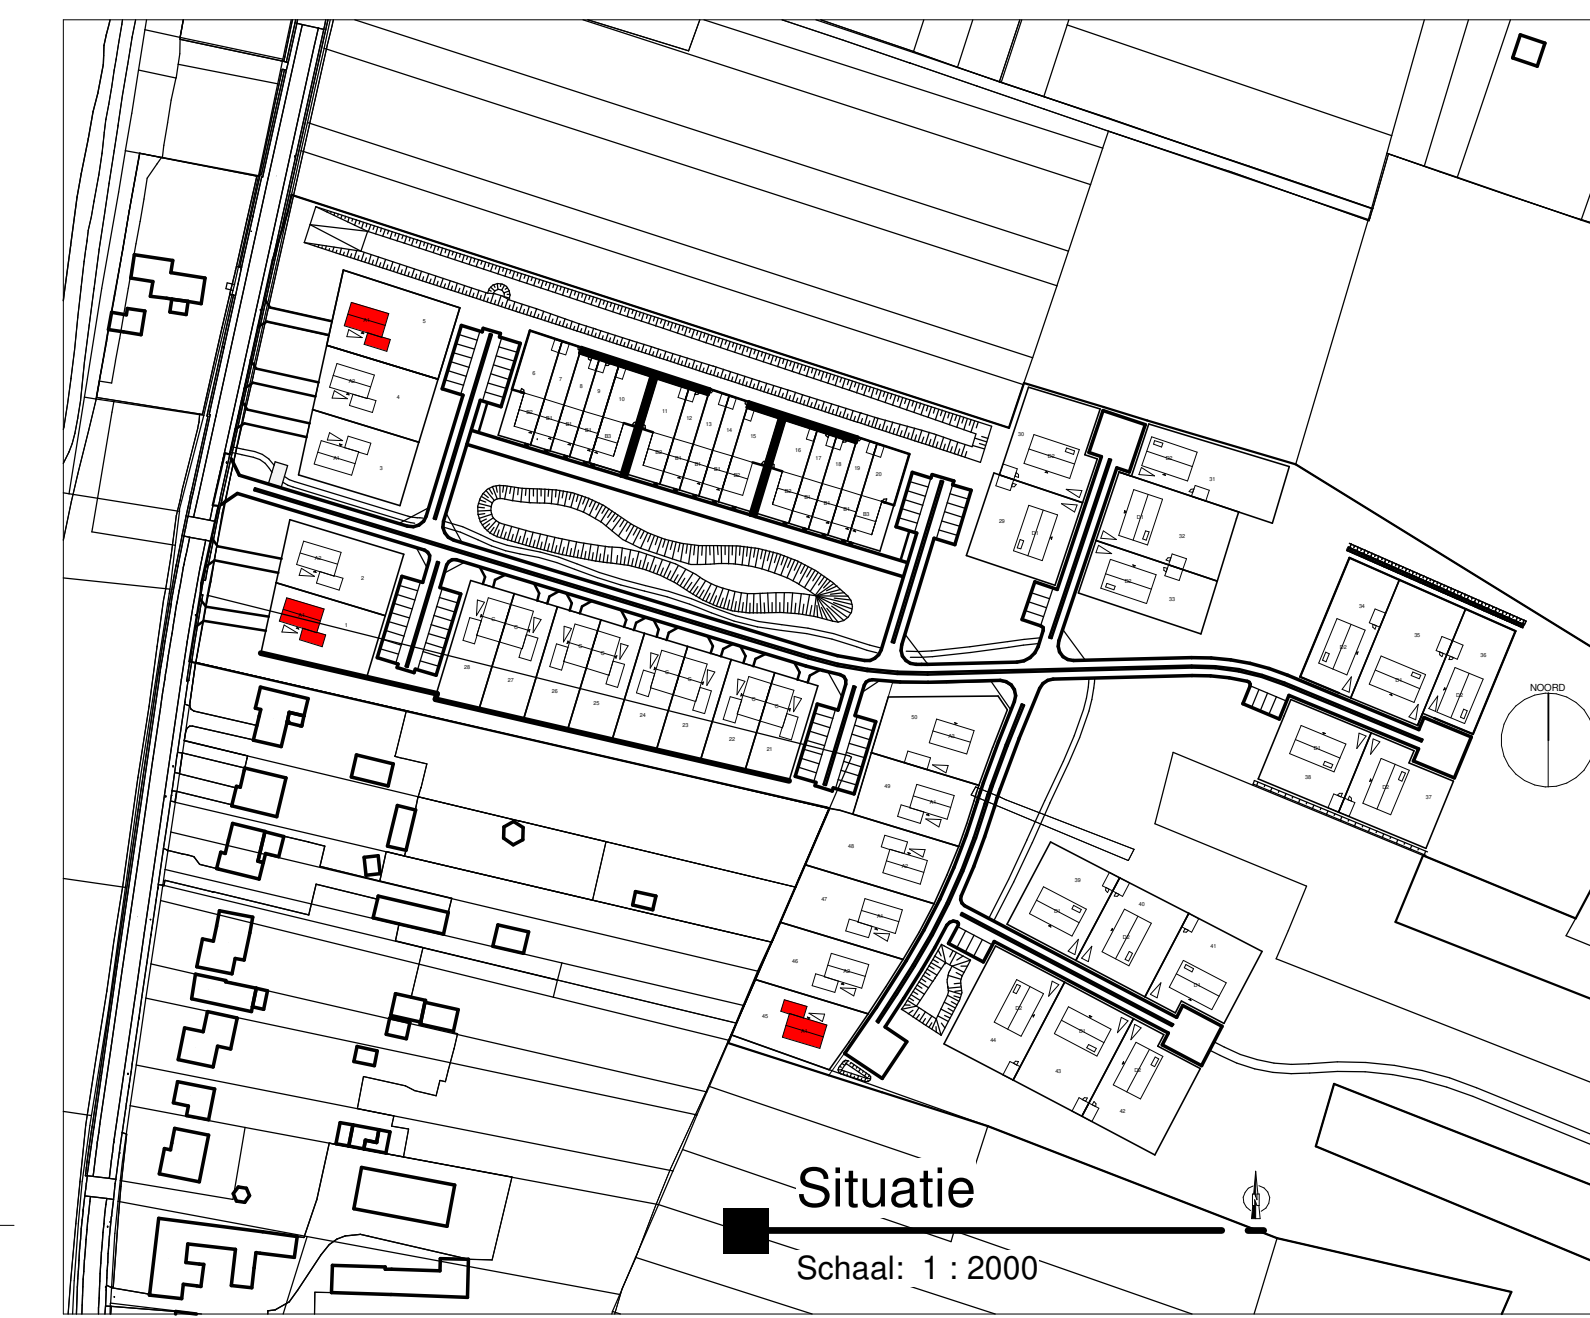

Situatie

Schaal: 1 : 2000

NR.	DATUM	GETEKEND	OMSCHRIJVING
			Revision Schedule
Project: Lindehagen te Urmond			
Betreft: Verkooptekening type A1 vrijstaand kavel 01 - 05 - 45			
Opdrachtgever: JPO			
Architect: CBS			
Datum: 21-09-2023	Formaat: A0	Getek.: R.V.	Project nr.: J2000002
Gew.: 1:100 / 1:50	Status: definitief	Bouwdeel: A1	Fase / blad nummer: A1 - 5.02
Benoemden: Omschrijving: 34 0311 CA Lindehagen Tel: +31 (0)88 161200		E-mail: info@jongen.com www.jongen.com	
Correspondentieadres: Postbus 31007		Jongen	