



Zijgevel links
Schaal: 1 : 100




Voorgevel
Schaal: 1 : 100




Zijgevel rechts
Schaal: 1 : 100




Achtergevel
Schaal: 1 : 100

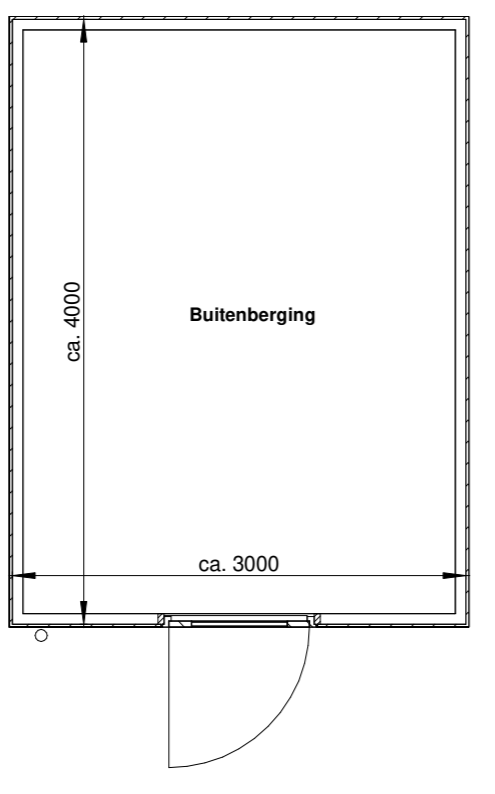


Begane grond
Schaal: 1 : 50

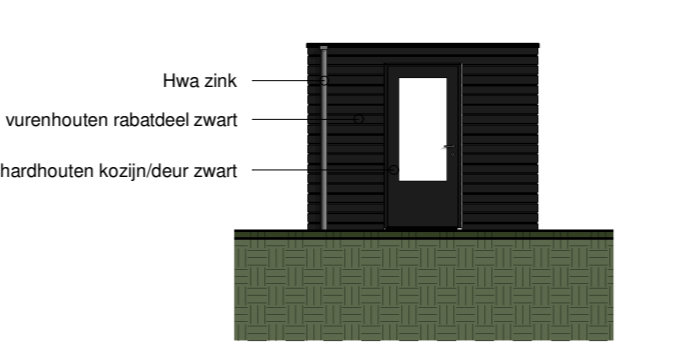


Voorgevel berging
Schaal: 1 : 100

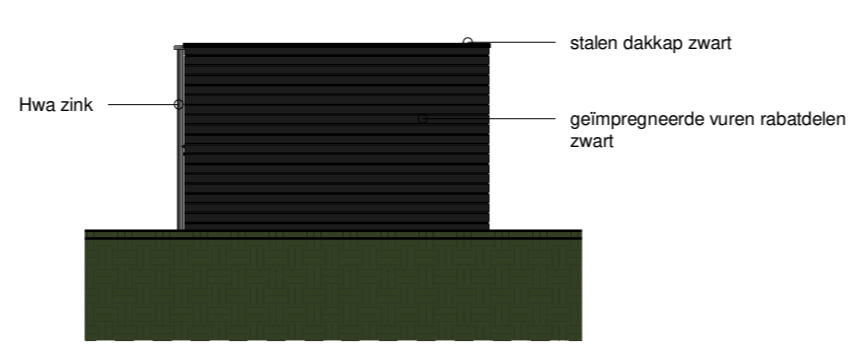


Zijgevel berging
Schaal: 1 : 100

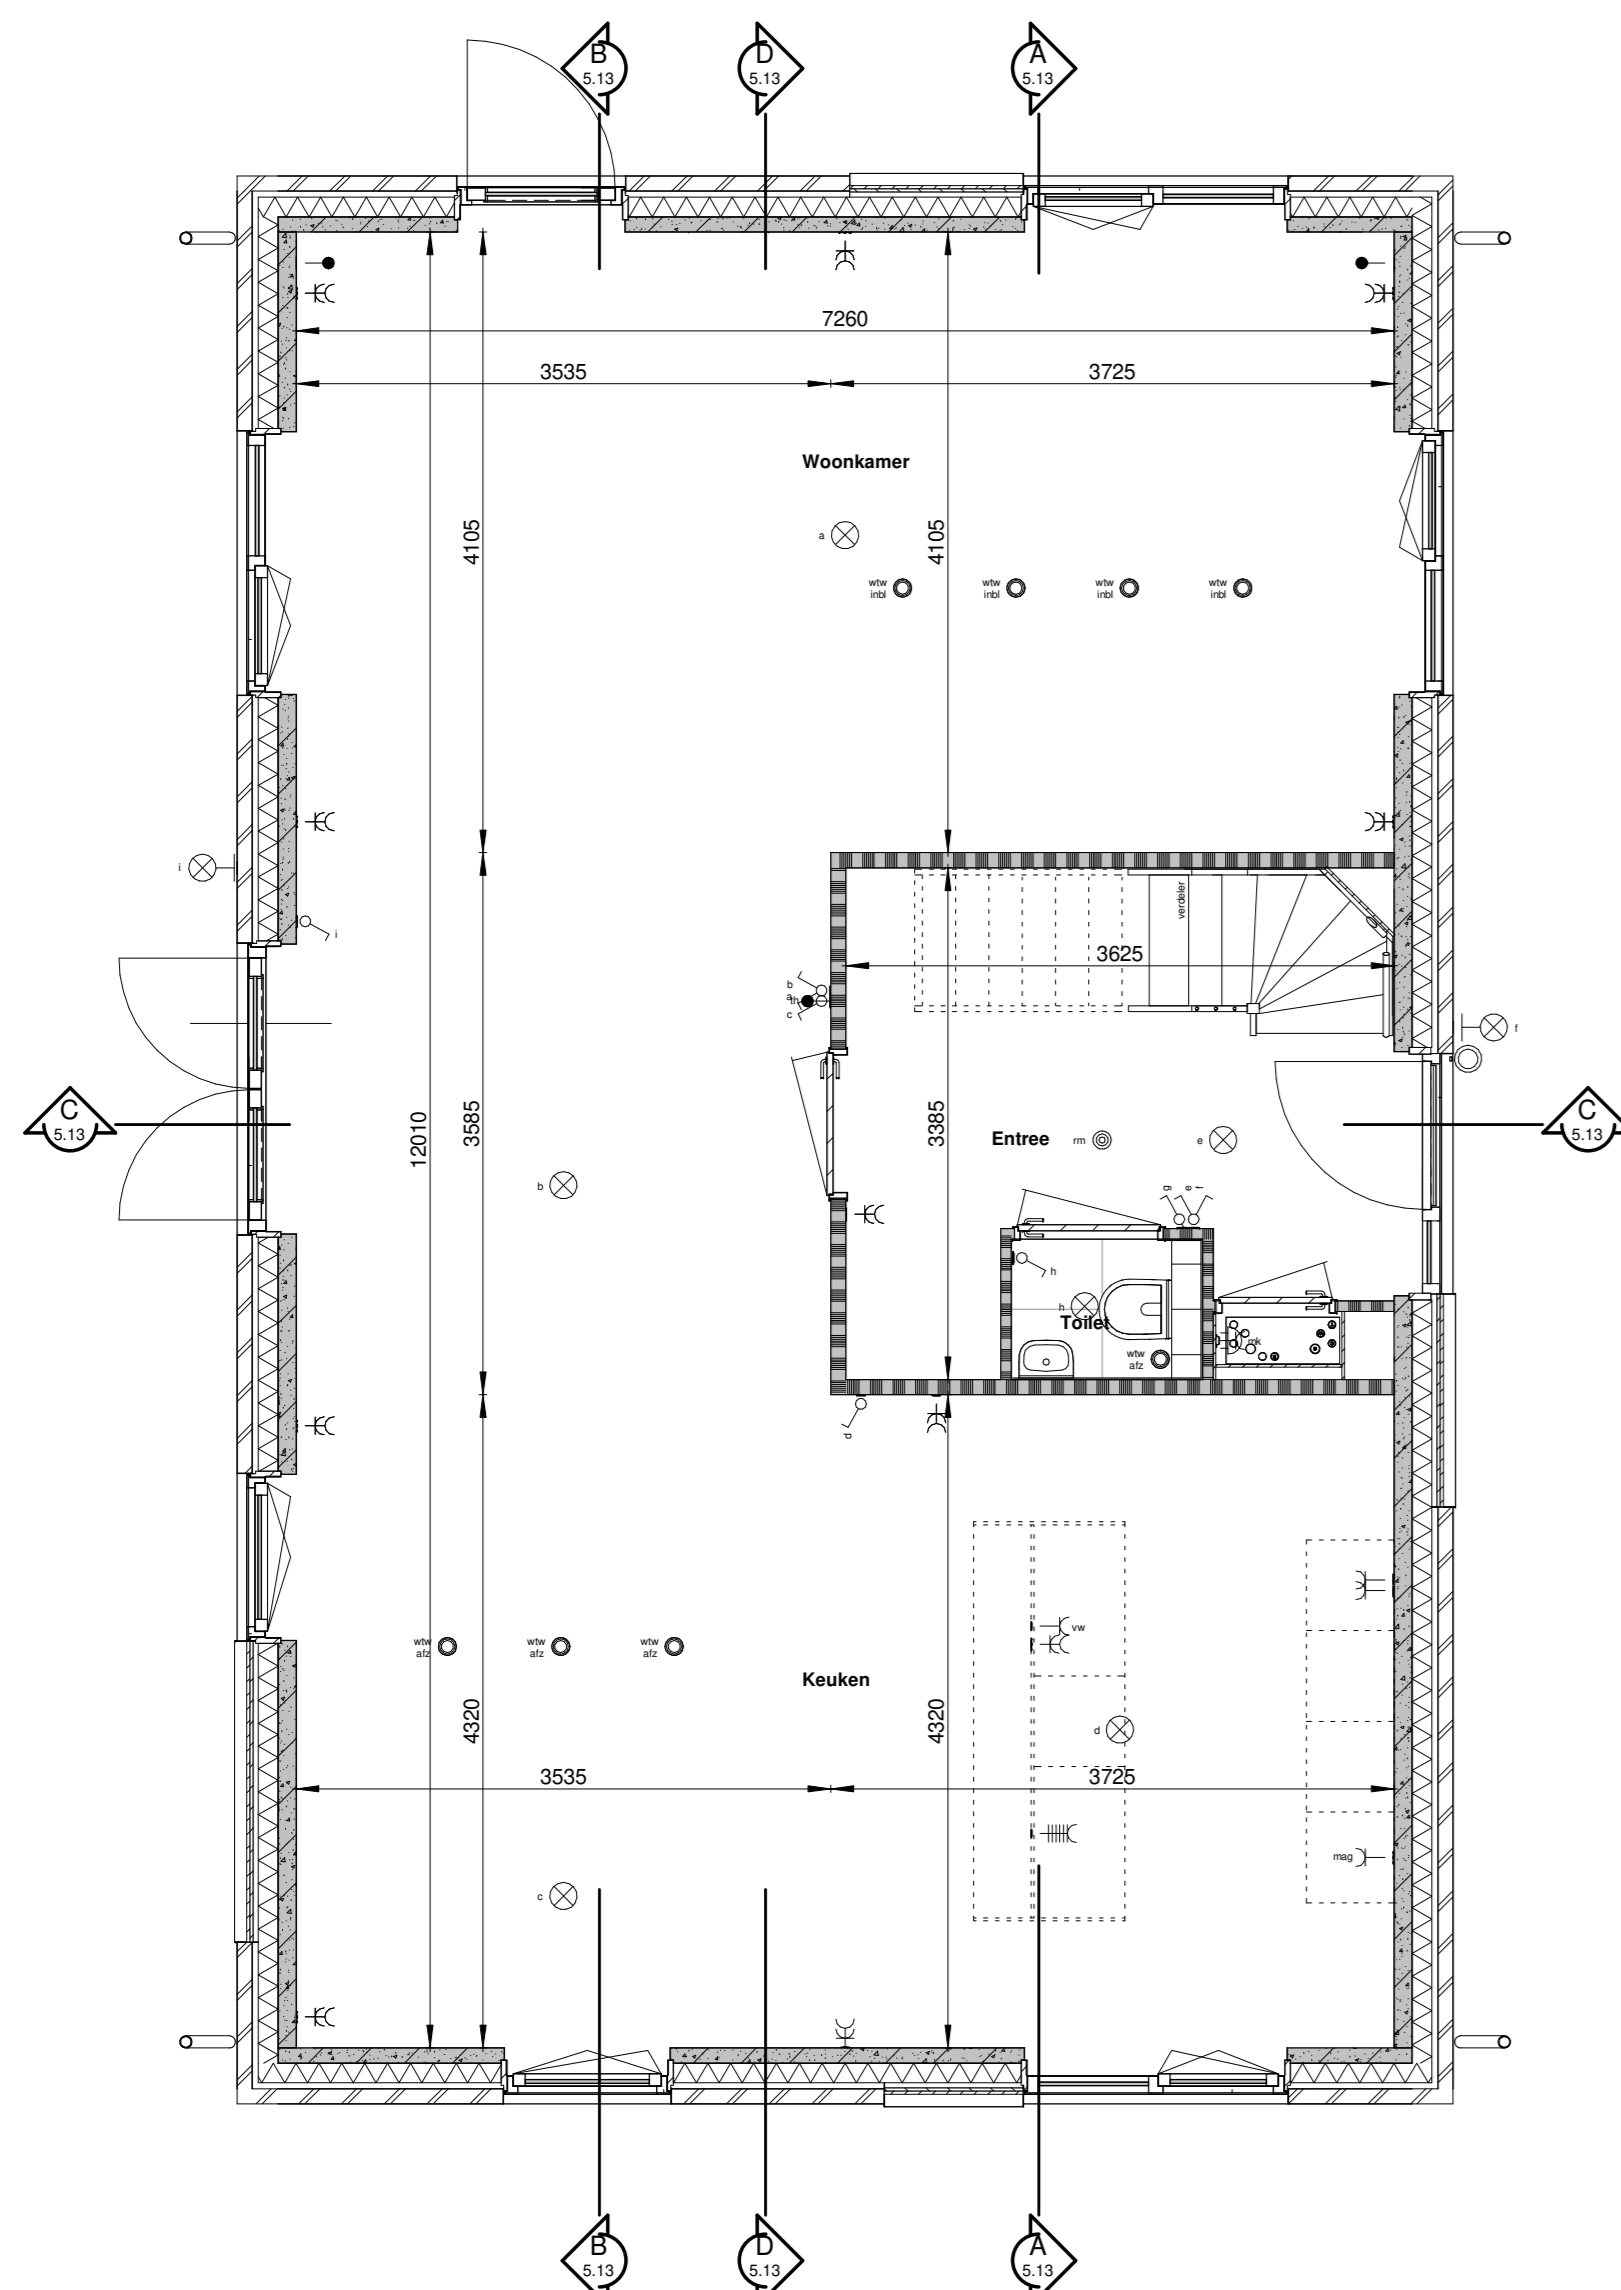


Begane grond
Schaal: 1 : 50

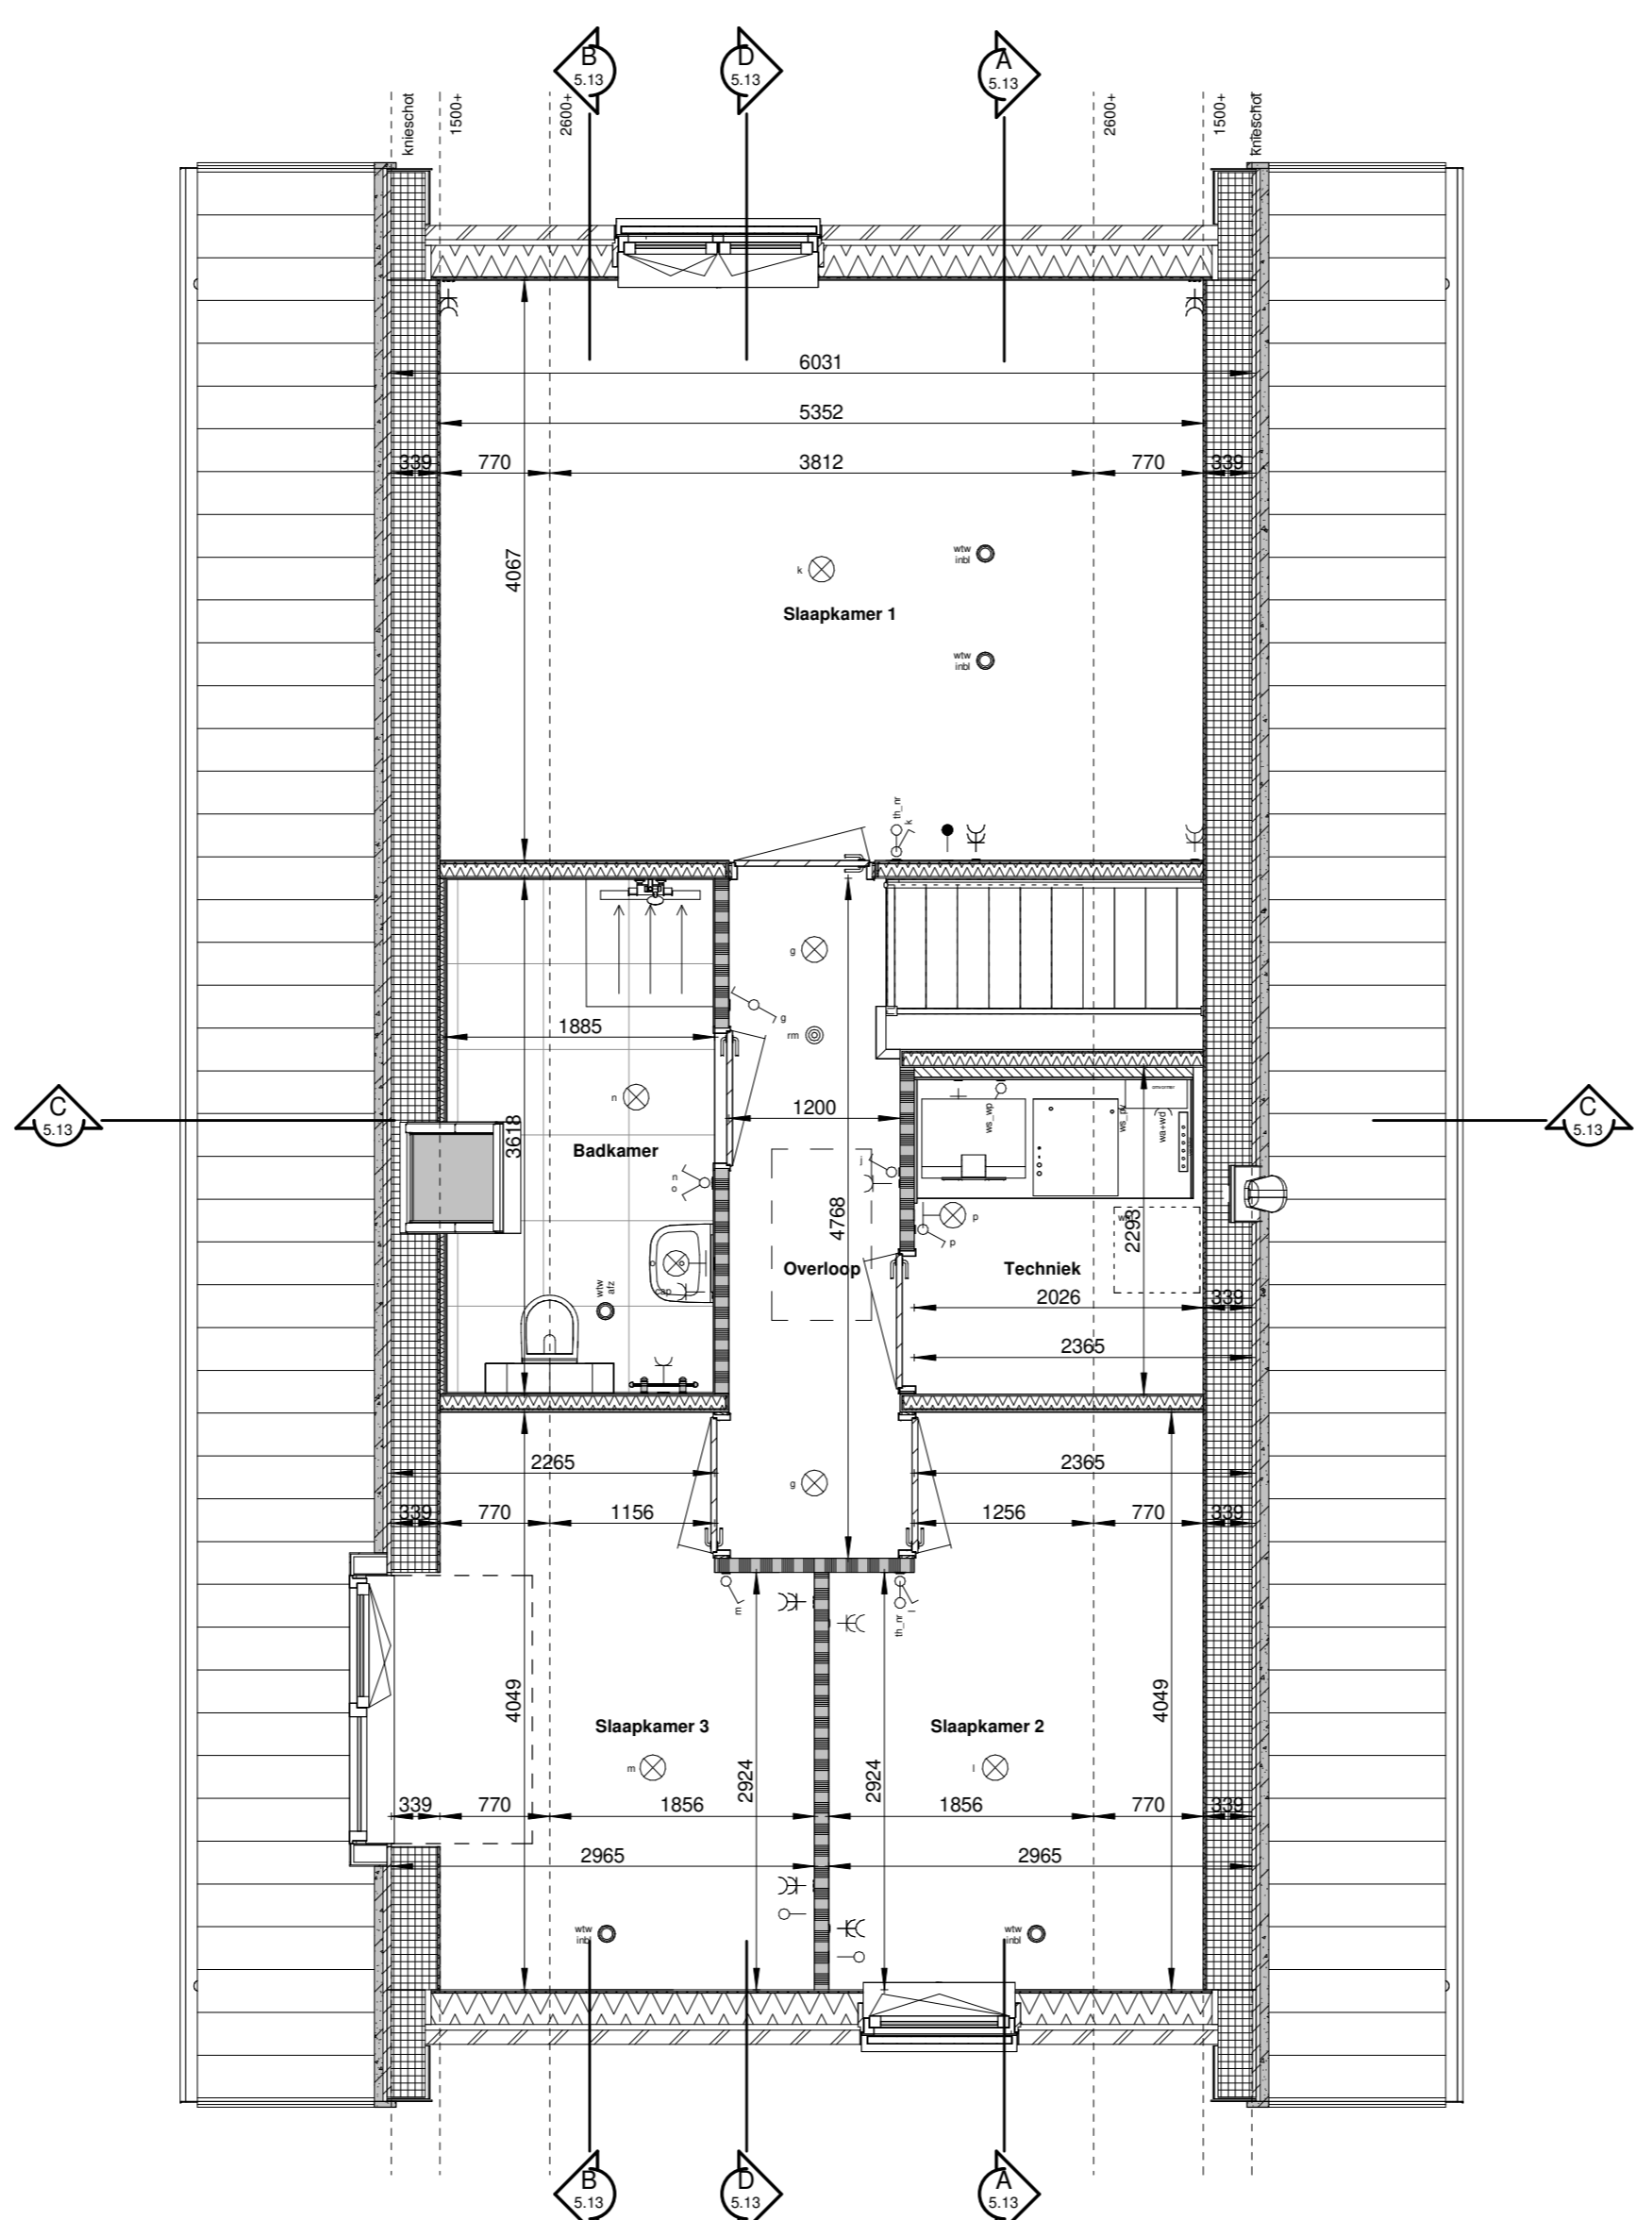


Verdieping 1
Schaal: 1 : 50

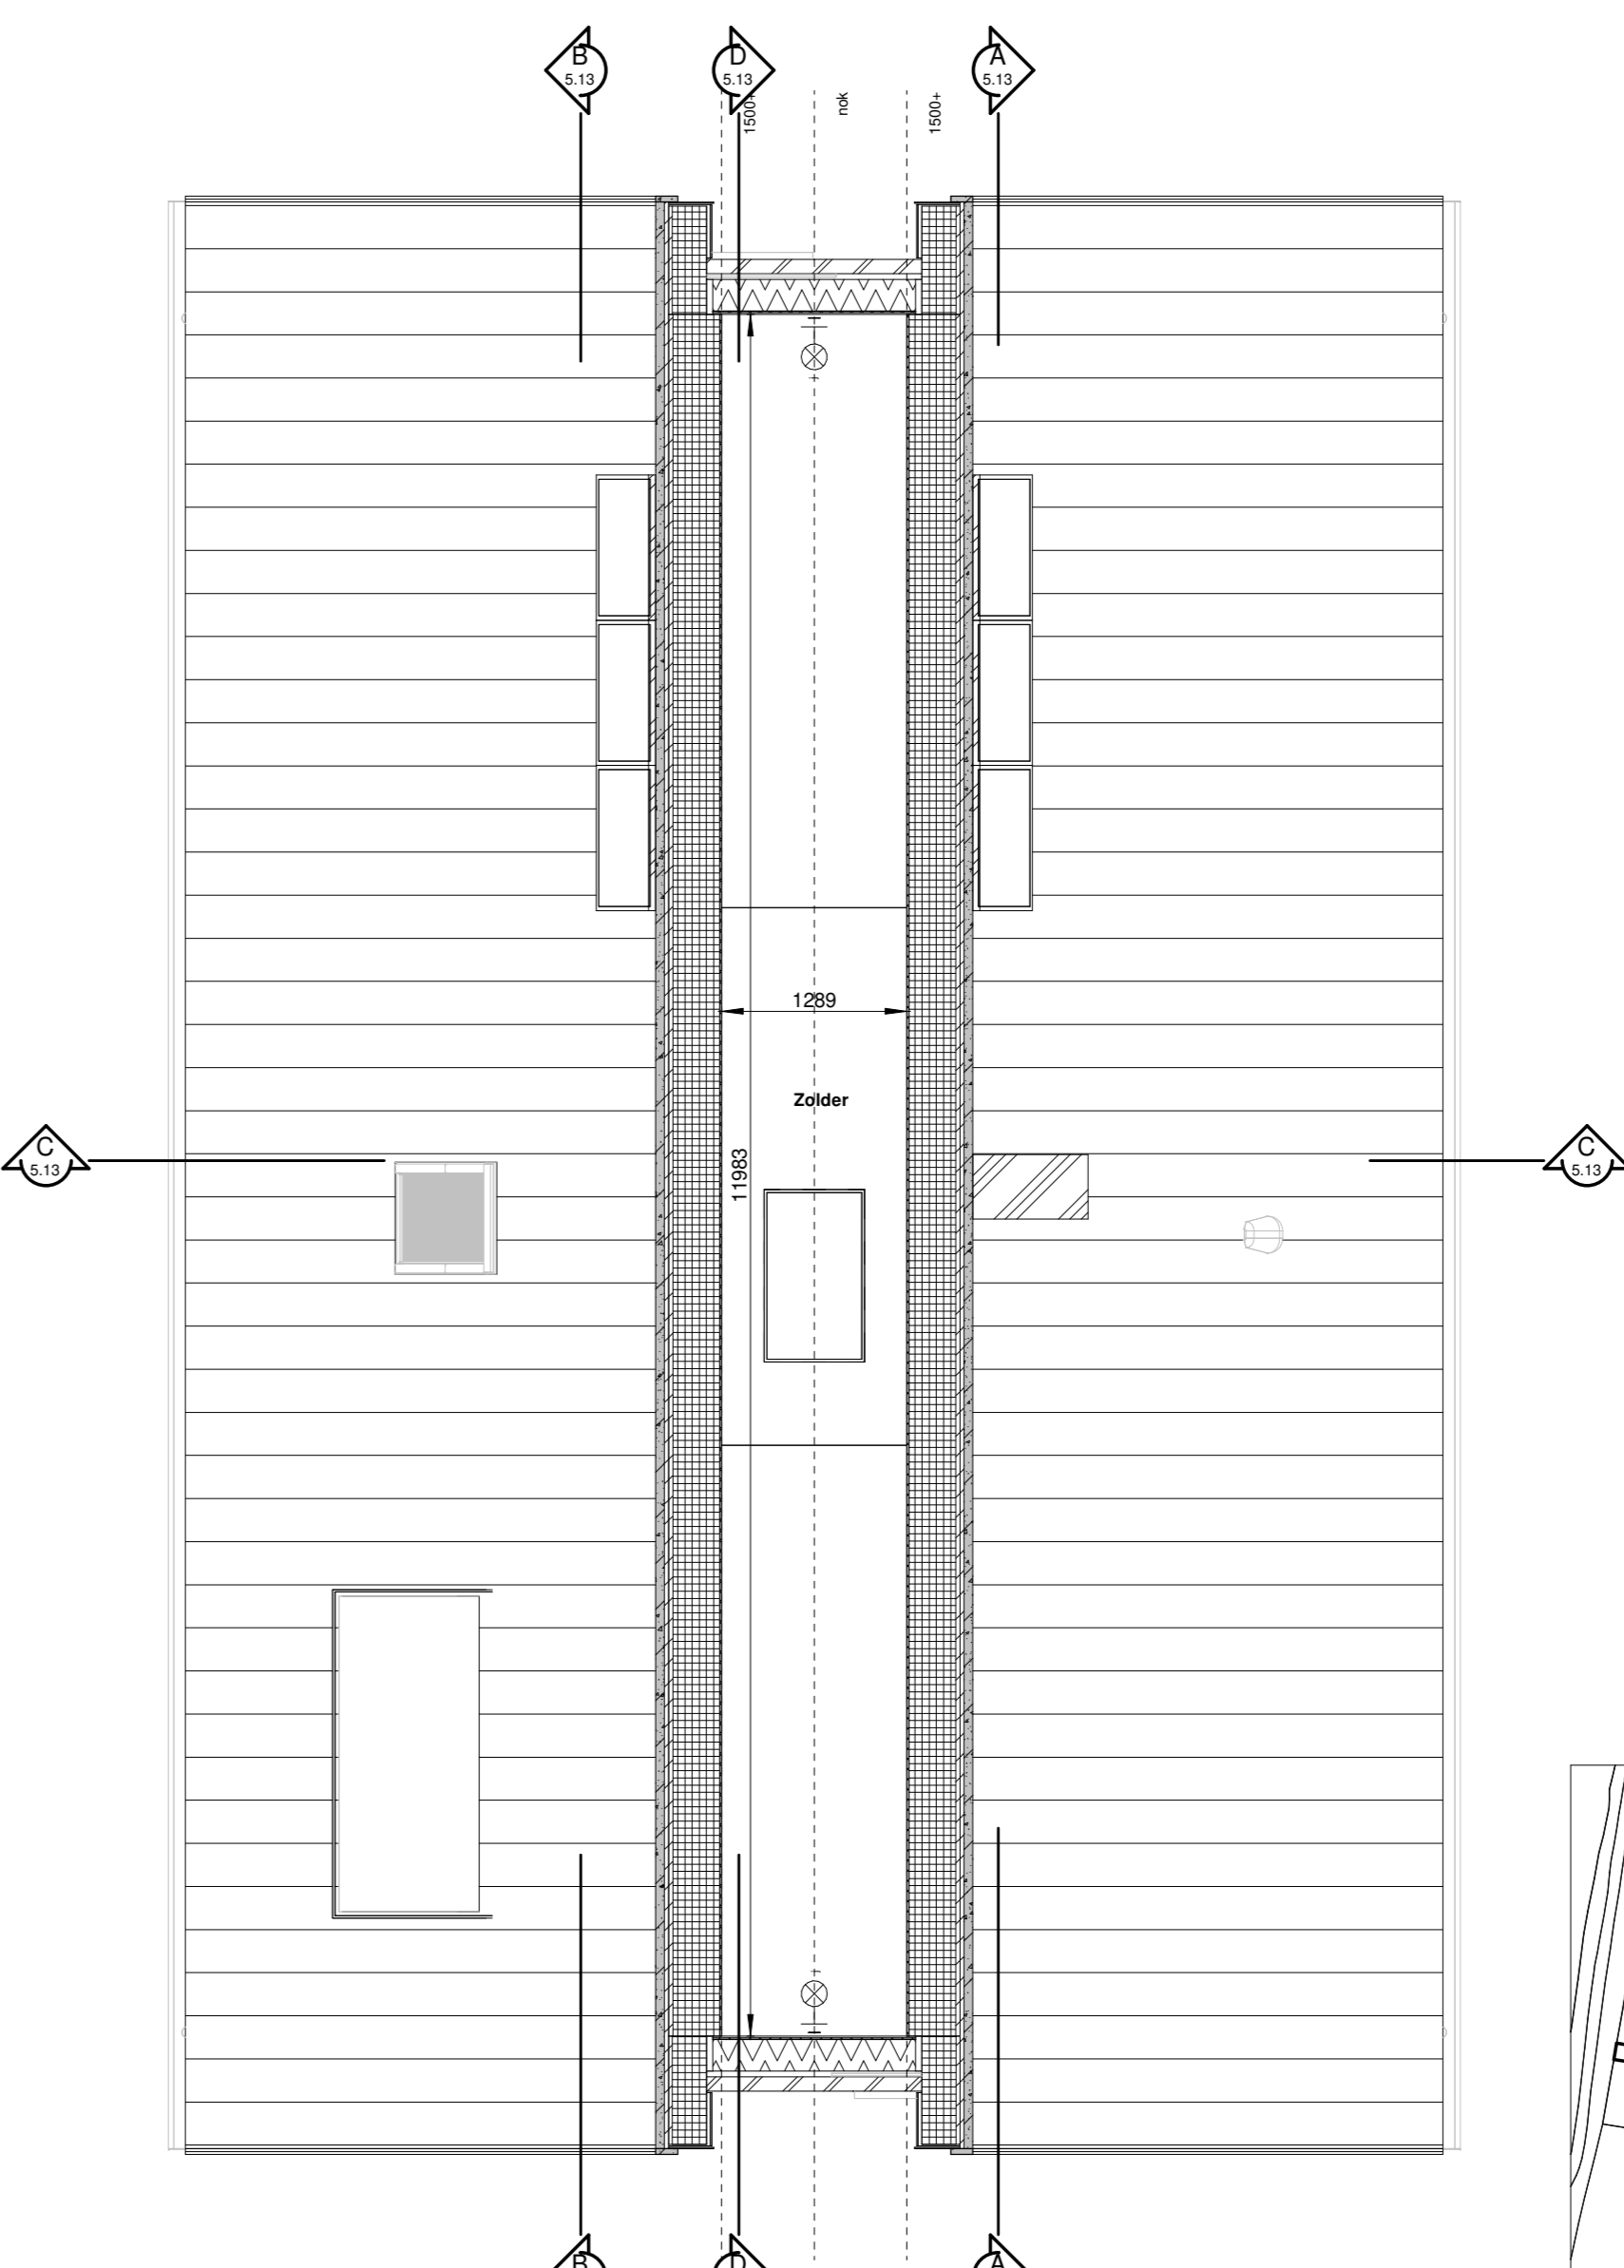


Verdieping 2
Schaal: 1 : 50

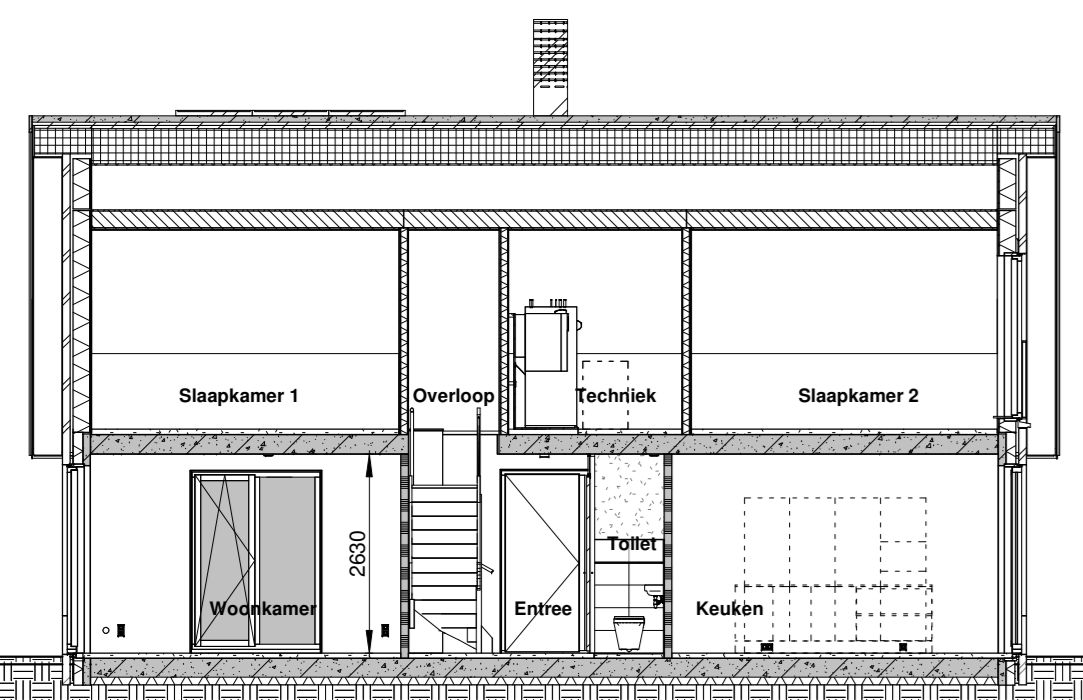


Doorsnede AA
Schaal: 1 : 100

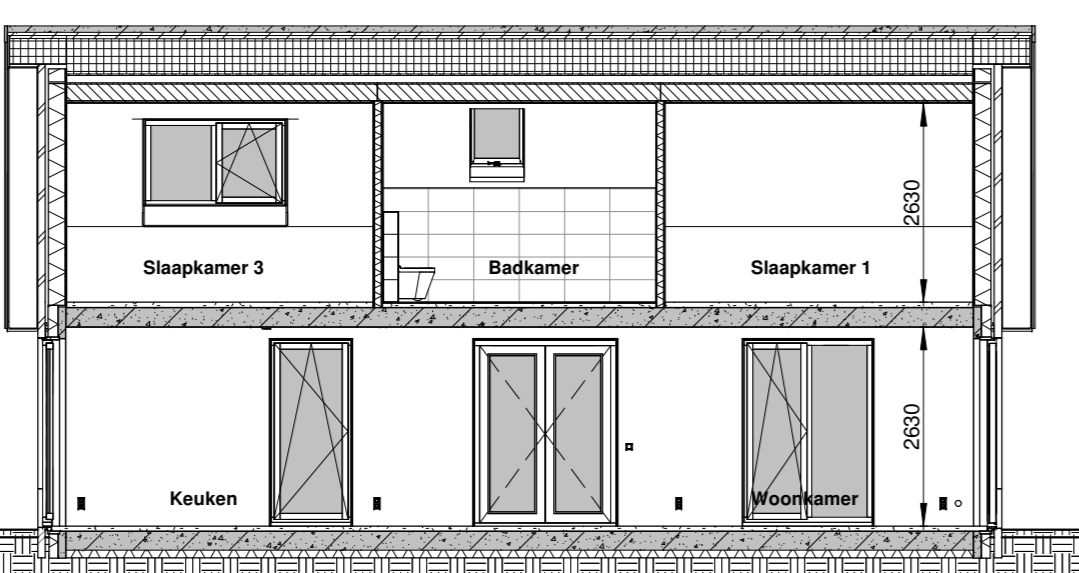


Doorsnede BB
Schaal: 1 : 100

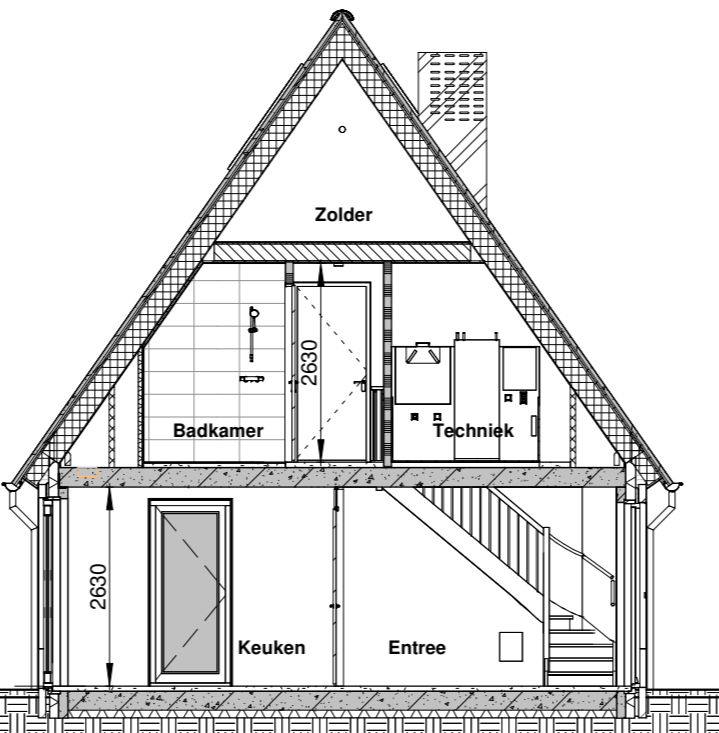

Doorsnede CC
Schaal: 1 : 100

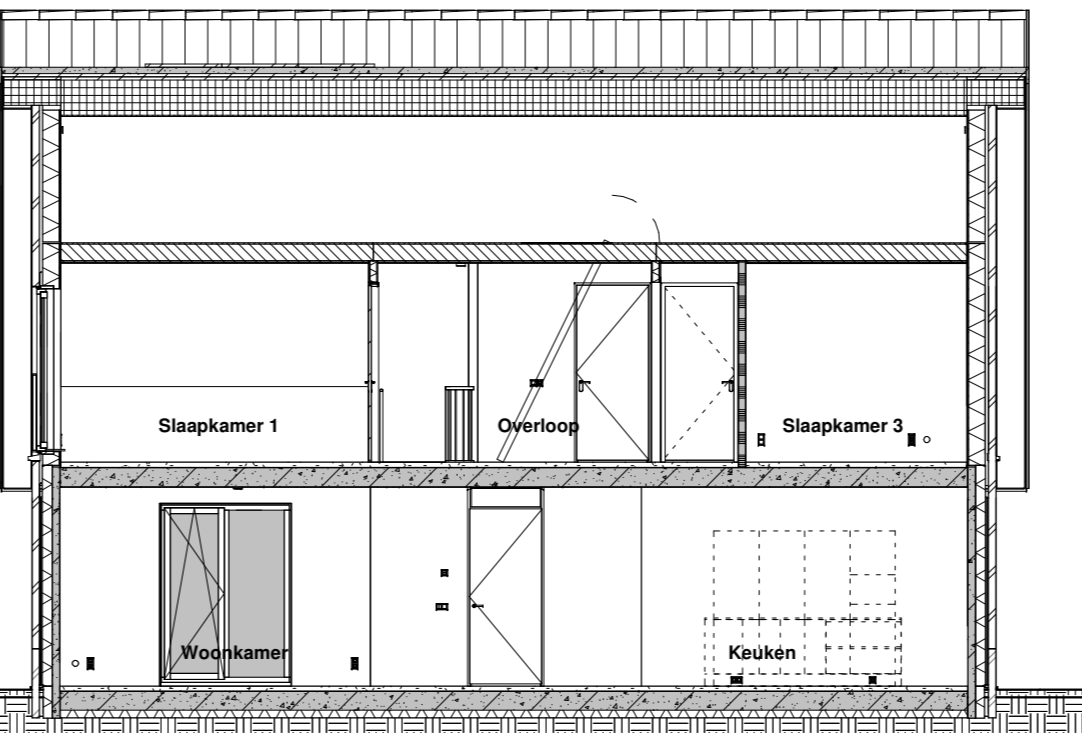

Doorsnede DD
Schaal: 1 : 100

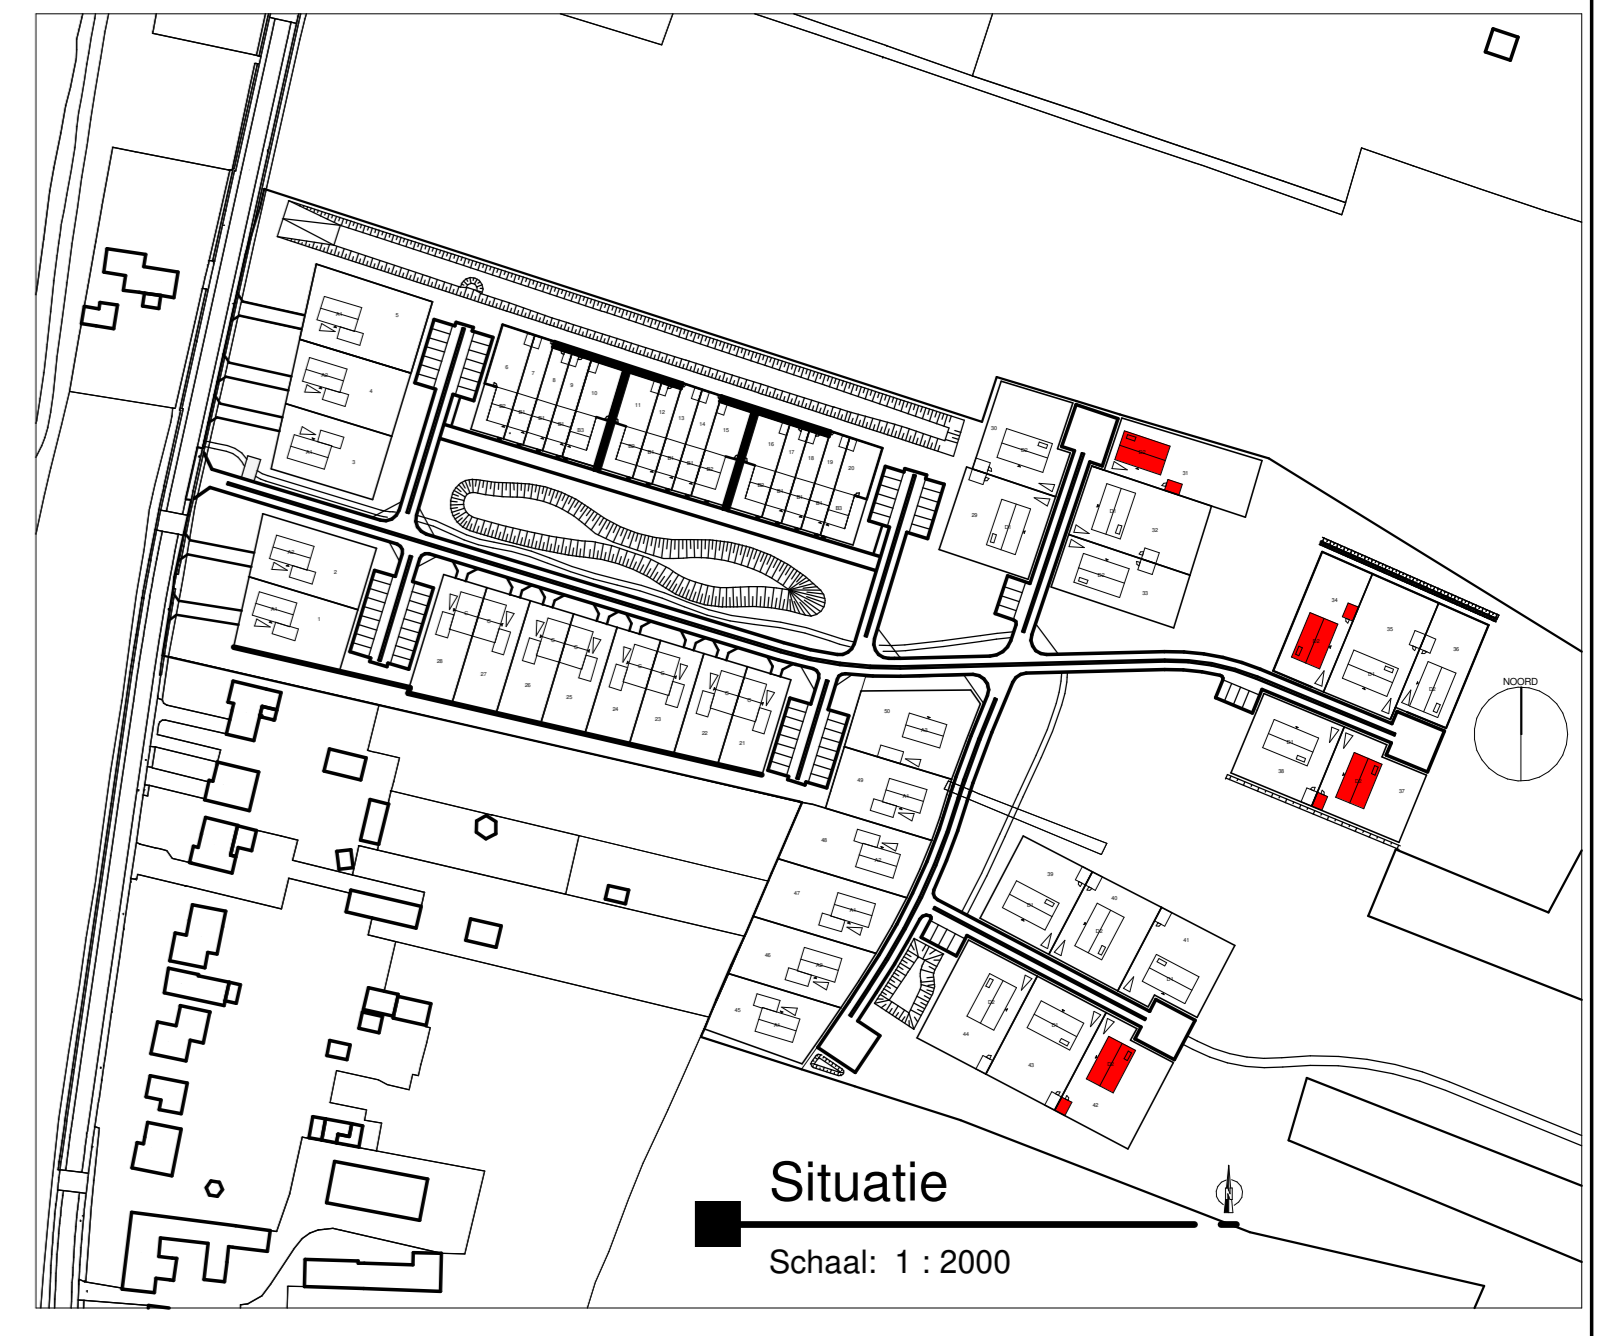

Situatie
Schaal: 1 : 2000

Renvooi	
	Gevestmetalek + isolatie
	Prefab betonwand
	lichte scheidingwand
	Prefab betonnenvloer
	Prefab betonnen
	Cesmerdivloer
	Daklaag schuimkap
	Houtskelbouw wand
	Rookmelder met (oriënterend) aangesloten op het donkernet of NEN 2555
	loze leiding
	bedrads leiding, data/cab met klemdoesel
	enkele wandcontactdoos met randdaar
	dubbele wandcontactdoos met randdaar
	enkele schakelaar
	serie schakelaar
	perlex
	u/w r/d
	w/w afz.
	rookmelder
	vv
	versterk vloerverwarming
	vm
	centraal aansluitpunt
	aansluitpunt thermostat
	cap
	ri
	ri_nr
	arranging
	Voor kleuren en materialen zie kleur- & materiaalstaat.
	u/w r/d
	w/w afz.
	rookmelder
	vv
	versterk vloerverwarming
	vm
	centraal aansluitpunt
	aansluitpunt thermostat
	cap
	ri
	ri_nr
	arranging
	Voor kleuren en materialen zie kleur- & materiaalstaat.
	waschtachelaar
	plafond donkerpunt
	wand donkerpunt
	bedrukker
	deurbel
	wandventiel / wandrooster mechanische ventilatie
	plafondventiel mechanische ventilatie

OMSCHRIJVING					
NR.	DATUM	GETEKEND	Revision Schedule		
Project: Lindehagen te Urmond					
Bereit: Verkooptekening type D2 vrijstaand kavel 31 - 34 - 37 - 42					
Opdrachtgever: JPO					
Architect: CBS					
Datum: 21-09-2023	Formaat: A0	Getek: R.V.	Project nr.: J2000002	Bouwdeel: D2	Fase / blad nummer: D2 - 5.13
Gew: 1:100 / 1:50	Status: definitief				
Bureauadres: 6371 CA Landgraaf Postbus 31007 E-mail: info@jongen.com www.jongen.com Telefoon: +31 (0)88 1861200 Correspondentieadres: Postbus 31007					