


Zijgevel links

Schaal: 1 : 100



Voorgevel

Schaal: 1 : 100

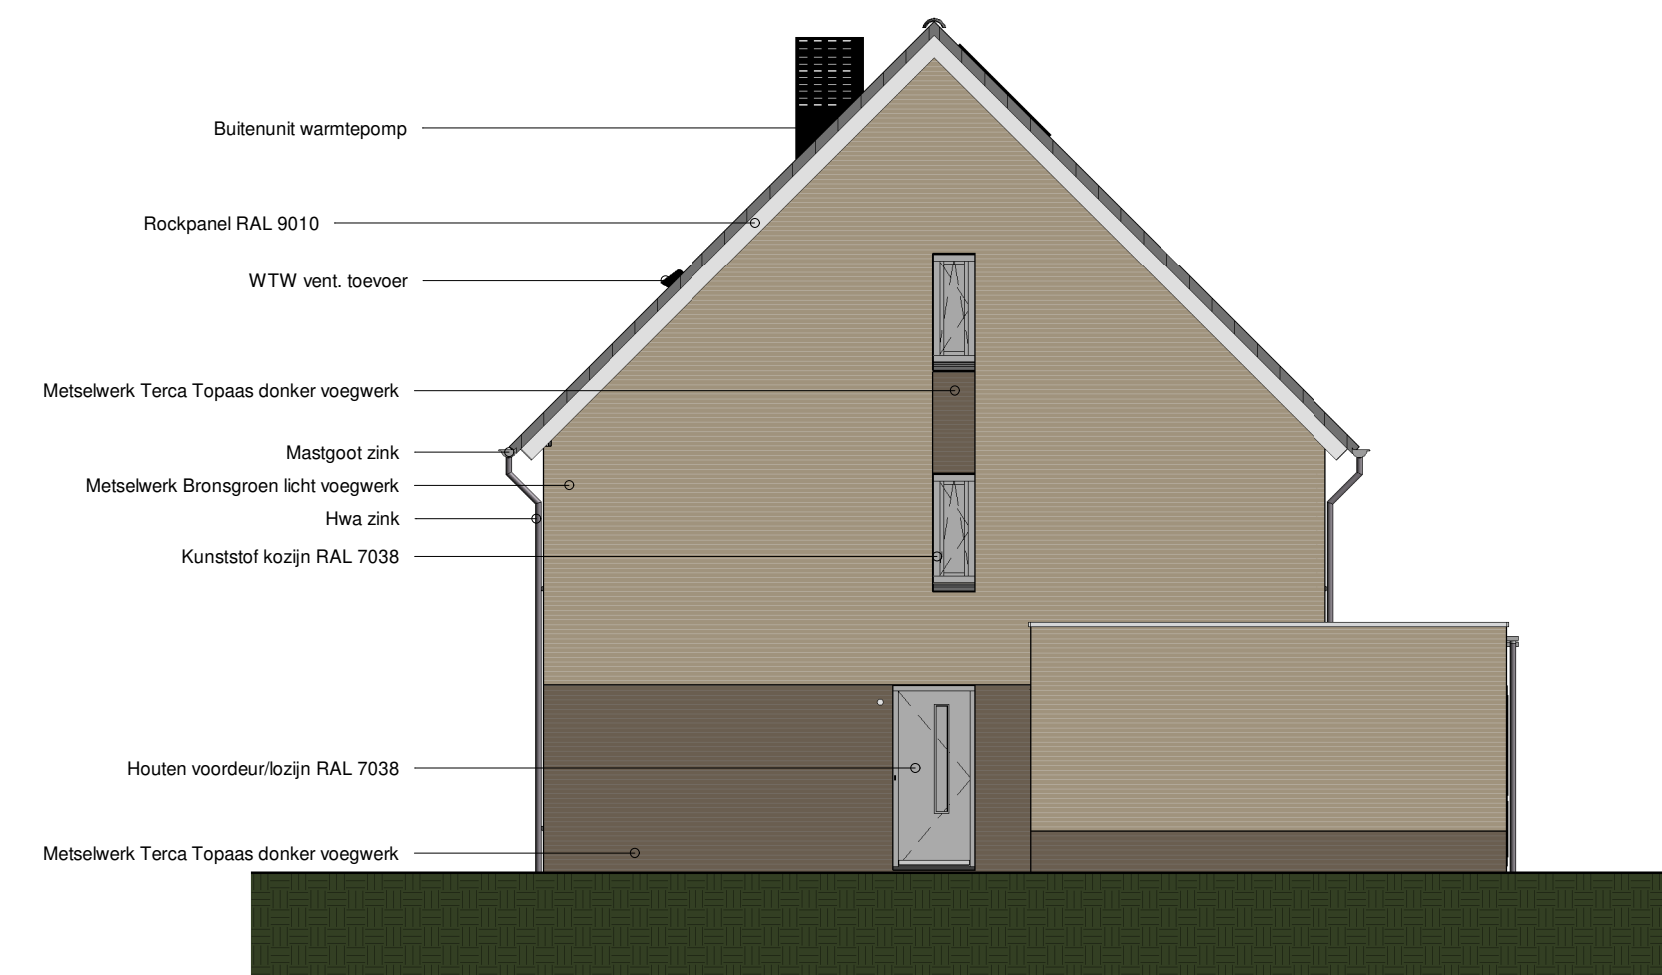


Zijgevel rechts

Schaal: 1 : 100




Achtergevel

Schaal: 1 : 100

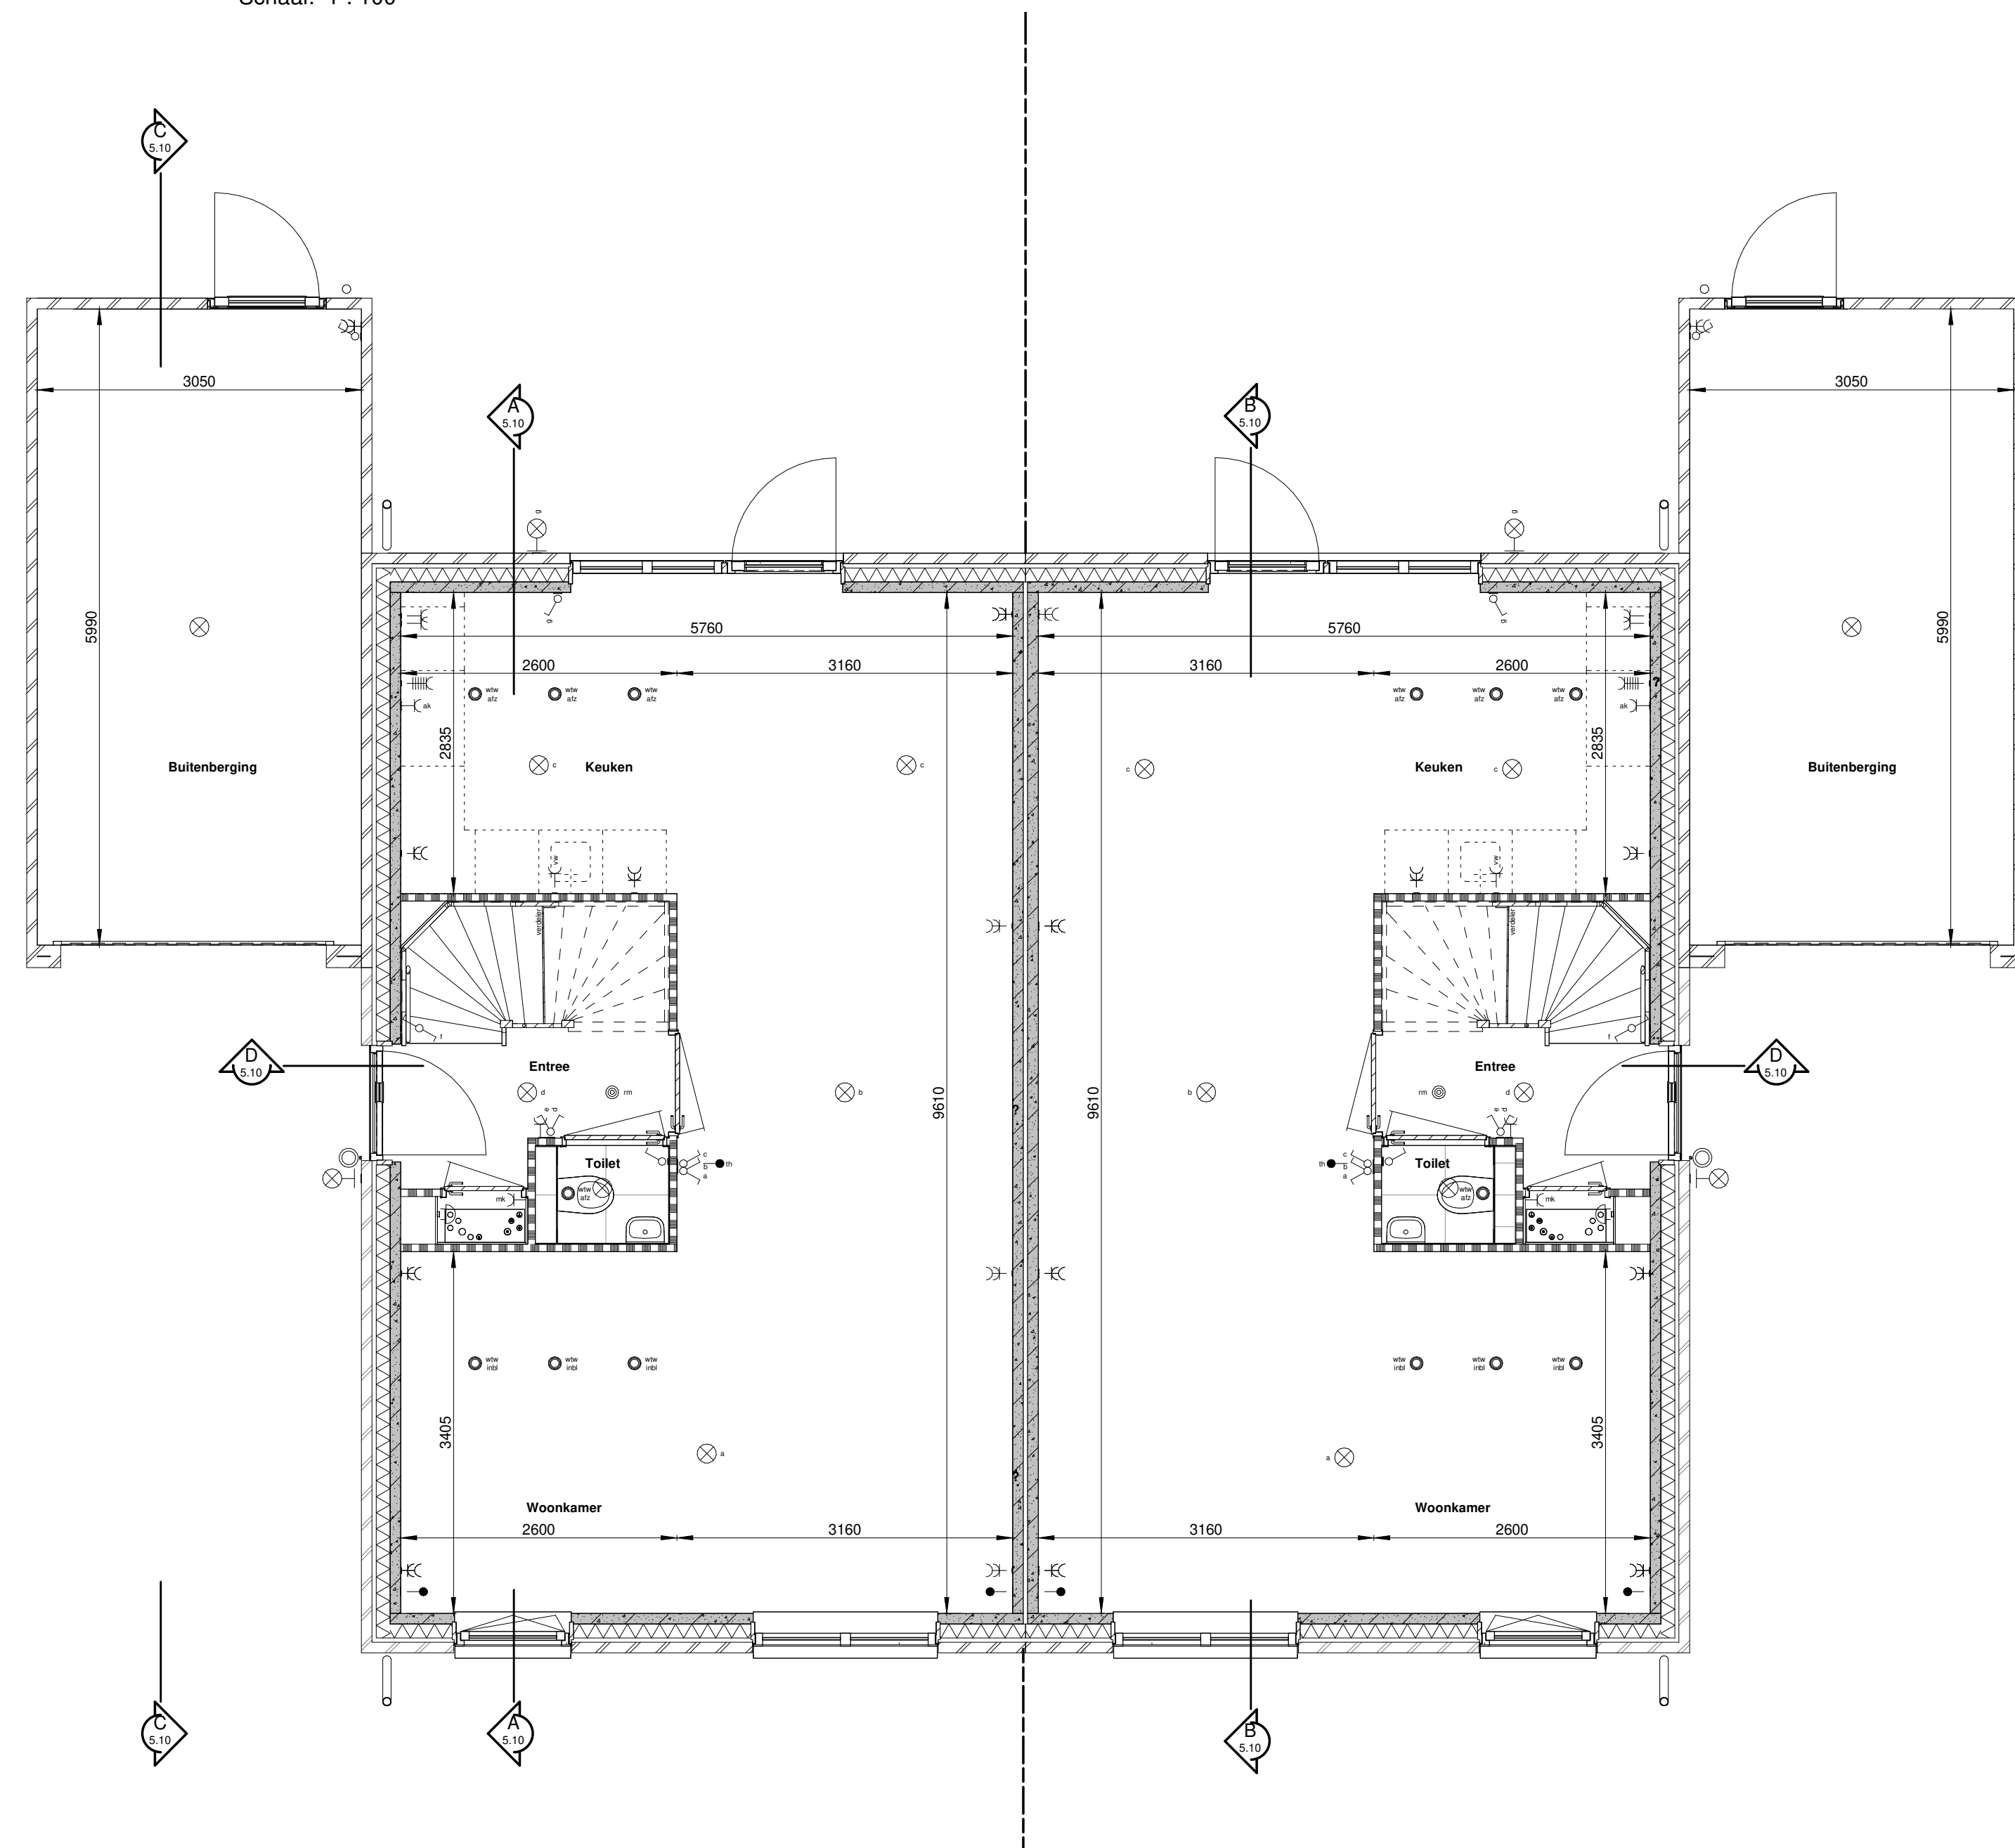


Begane grond

Schaal: 1 : 50

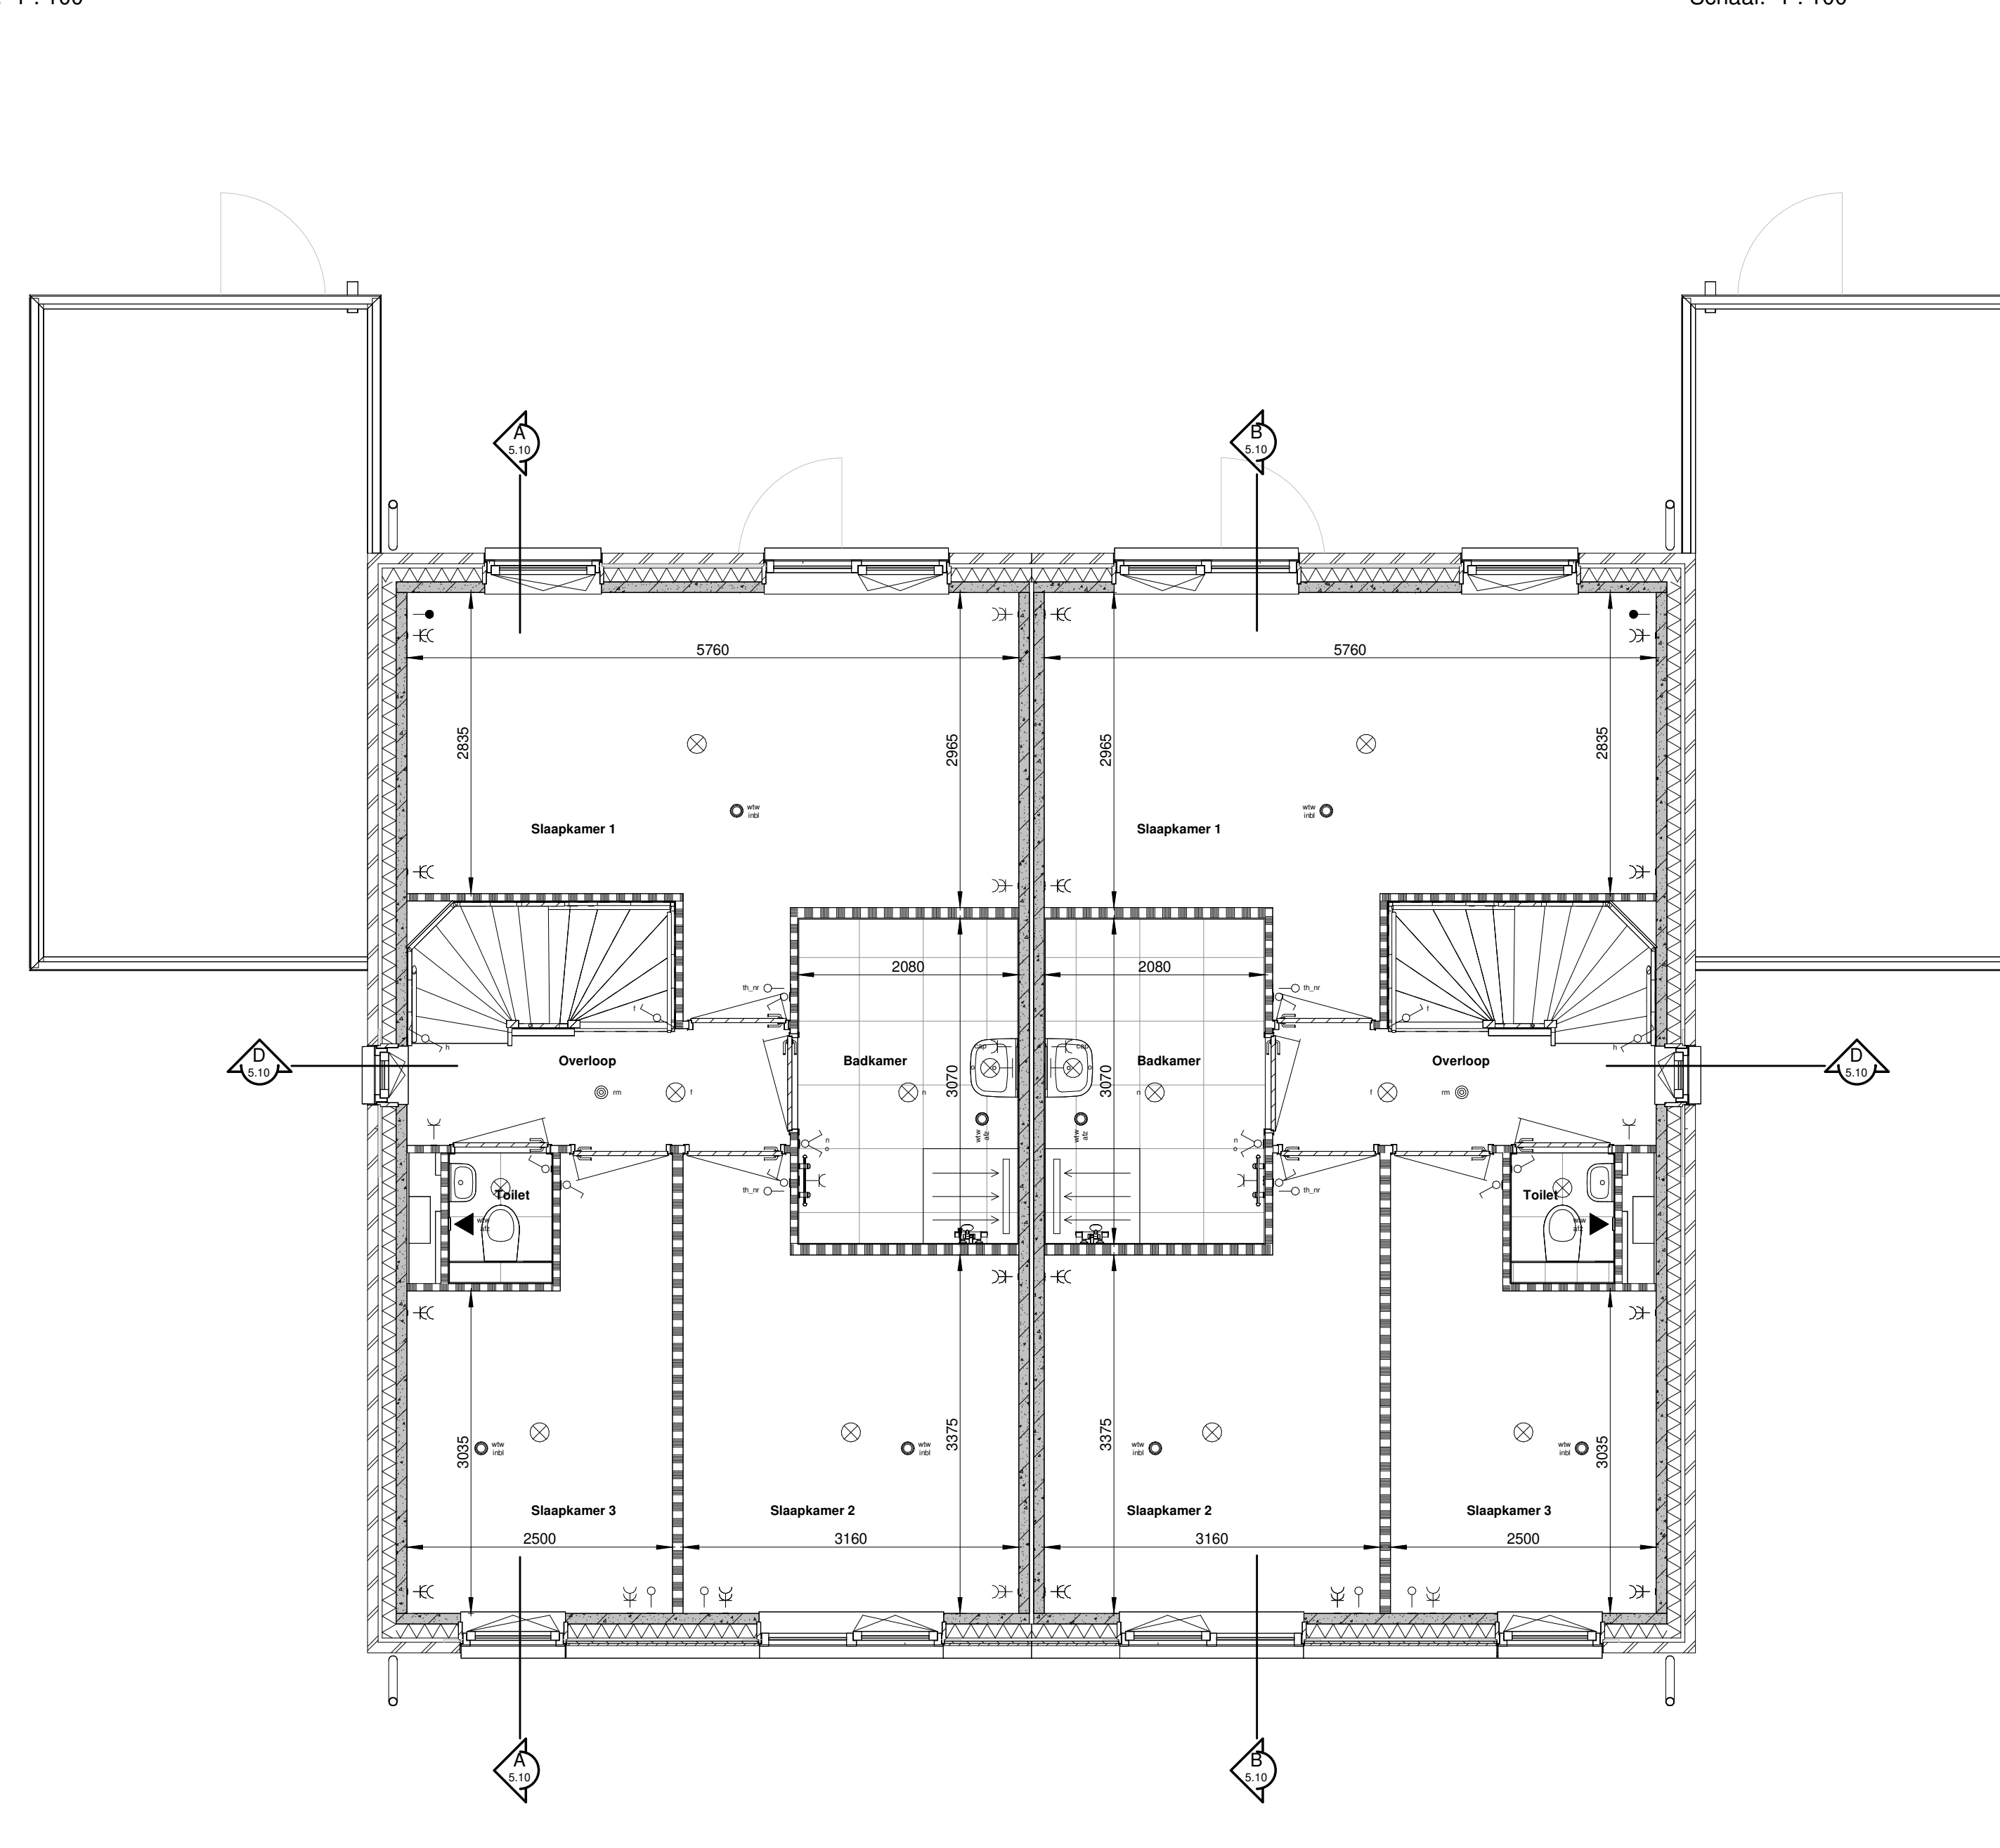


Verdieping 1

Schaal: 1 : 50

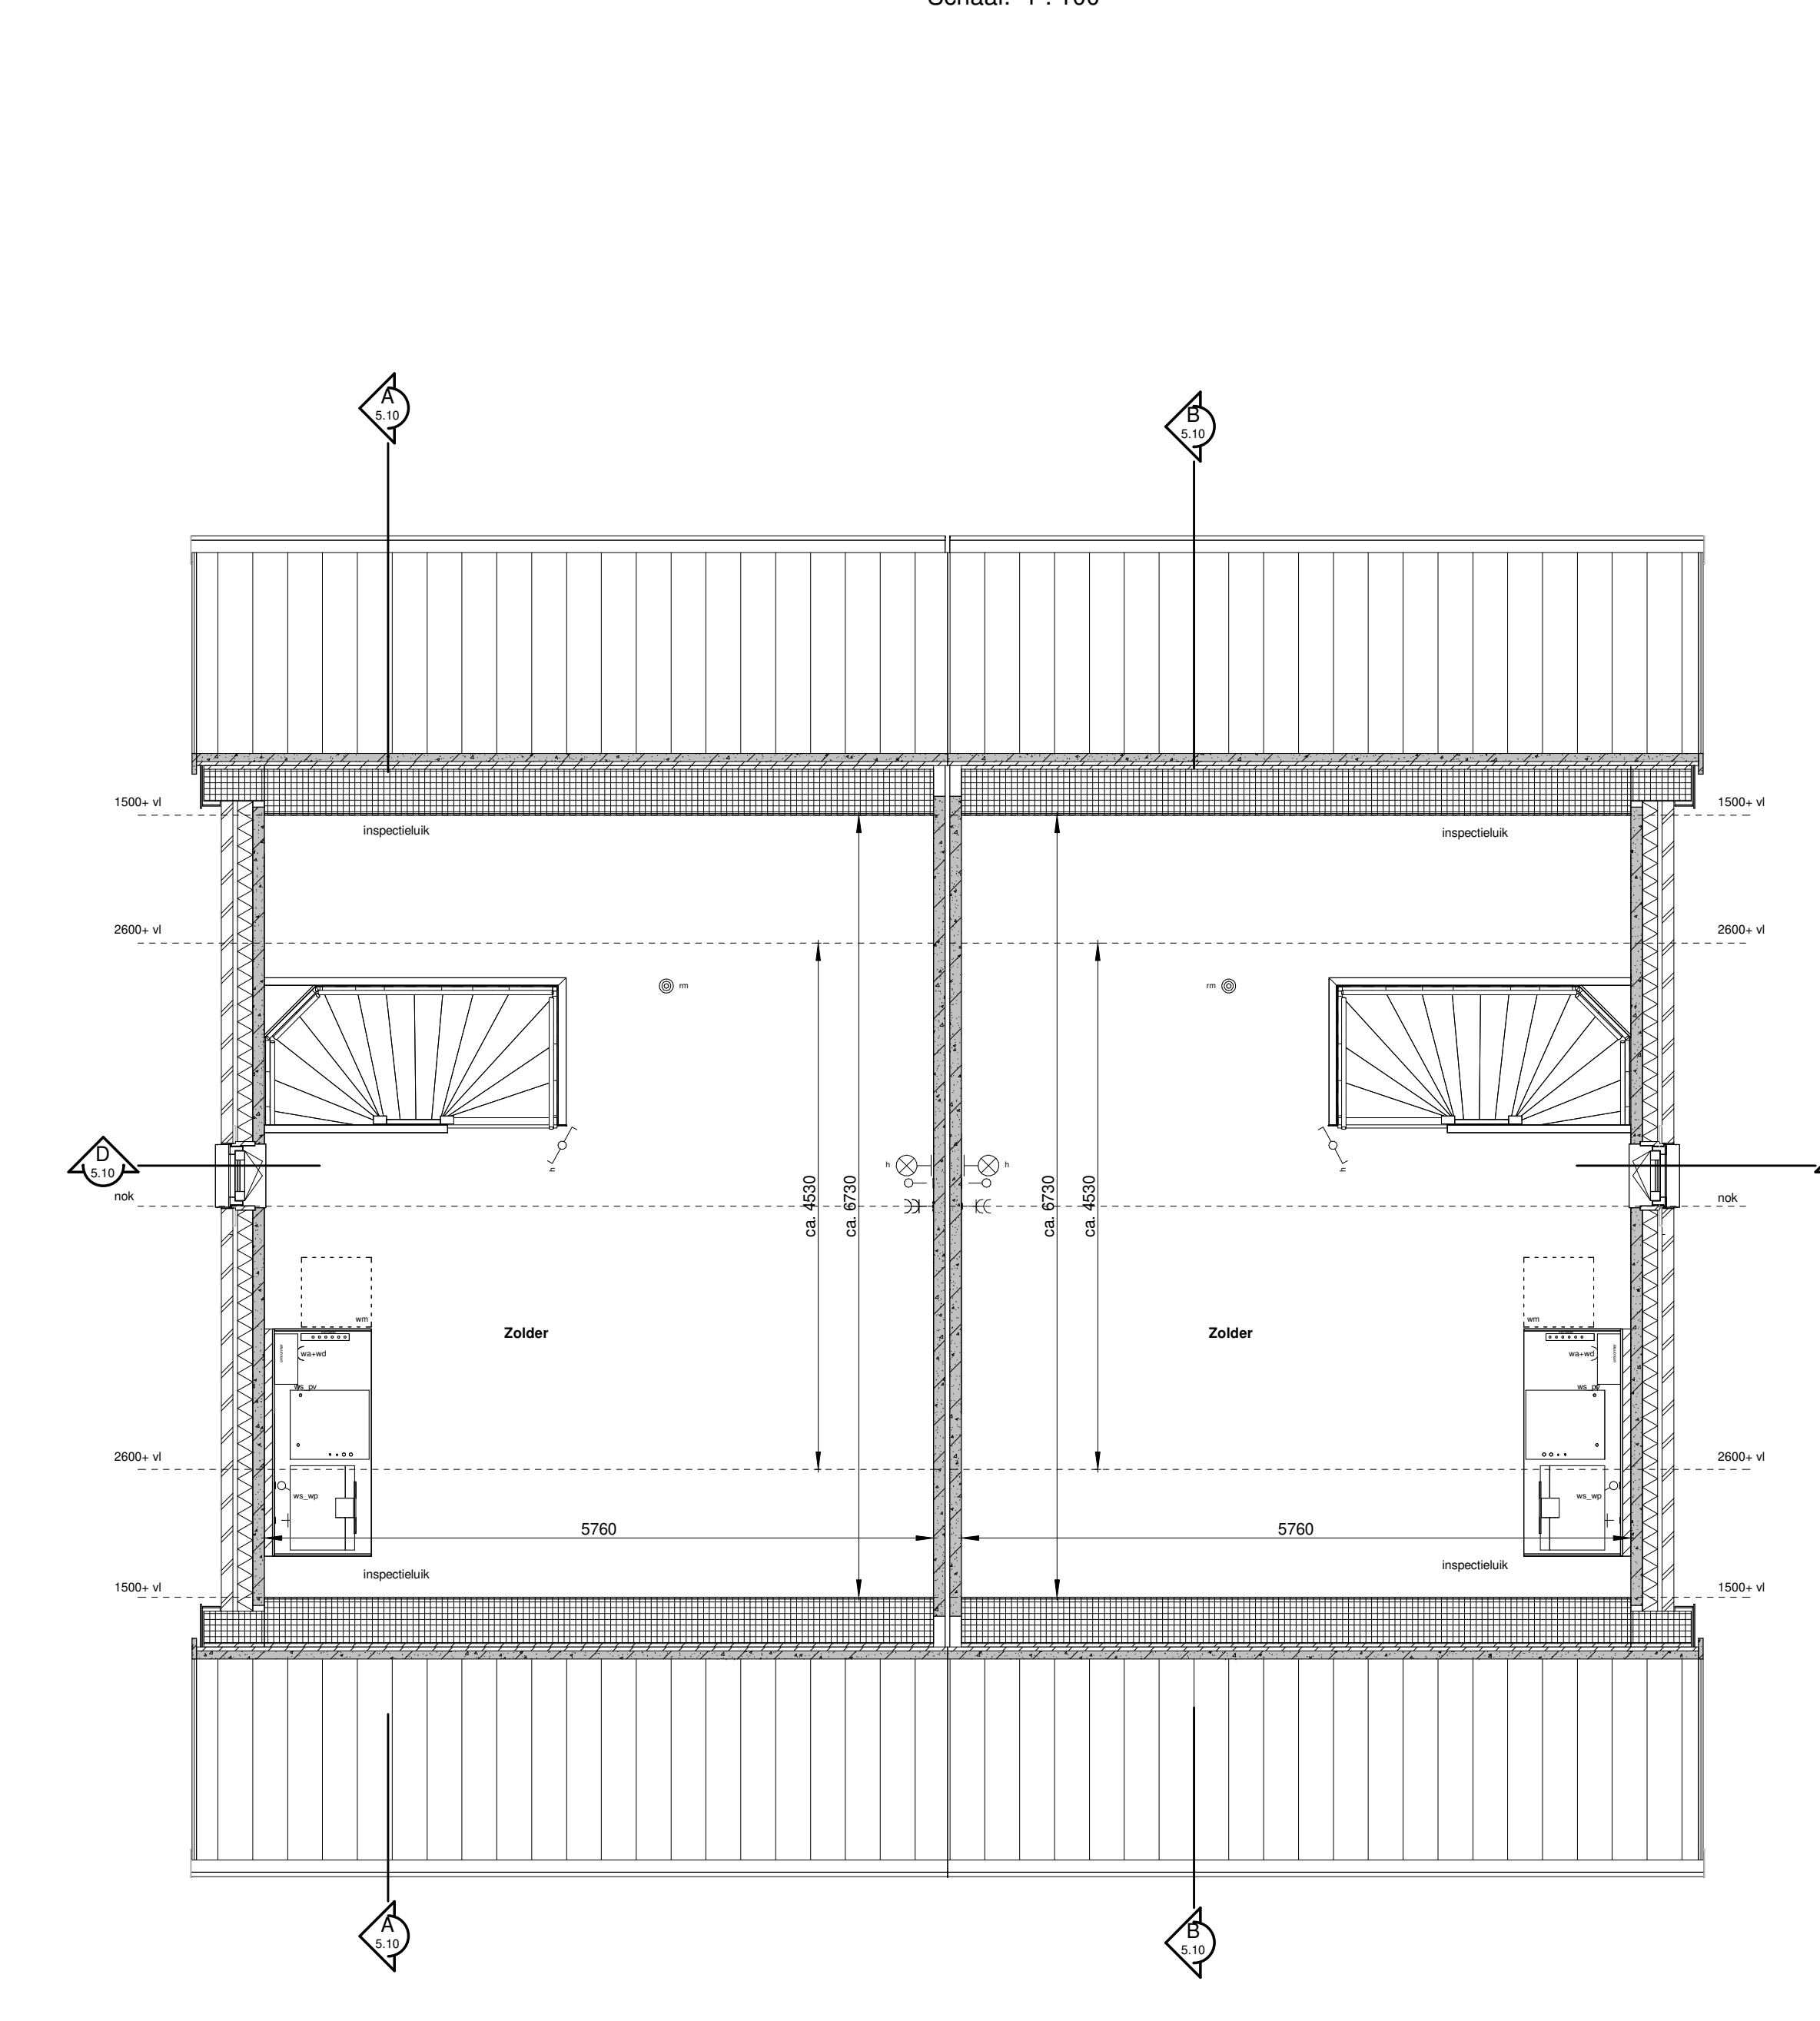


Verdieping 2

Schaal: 1 : 50

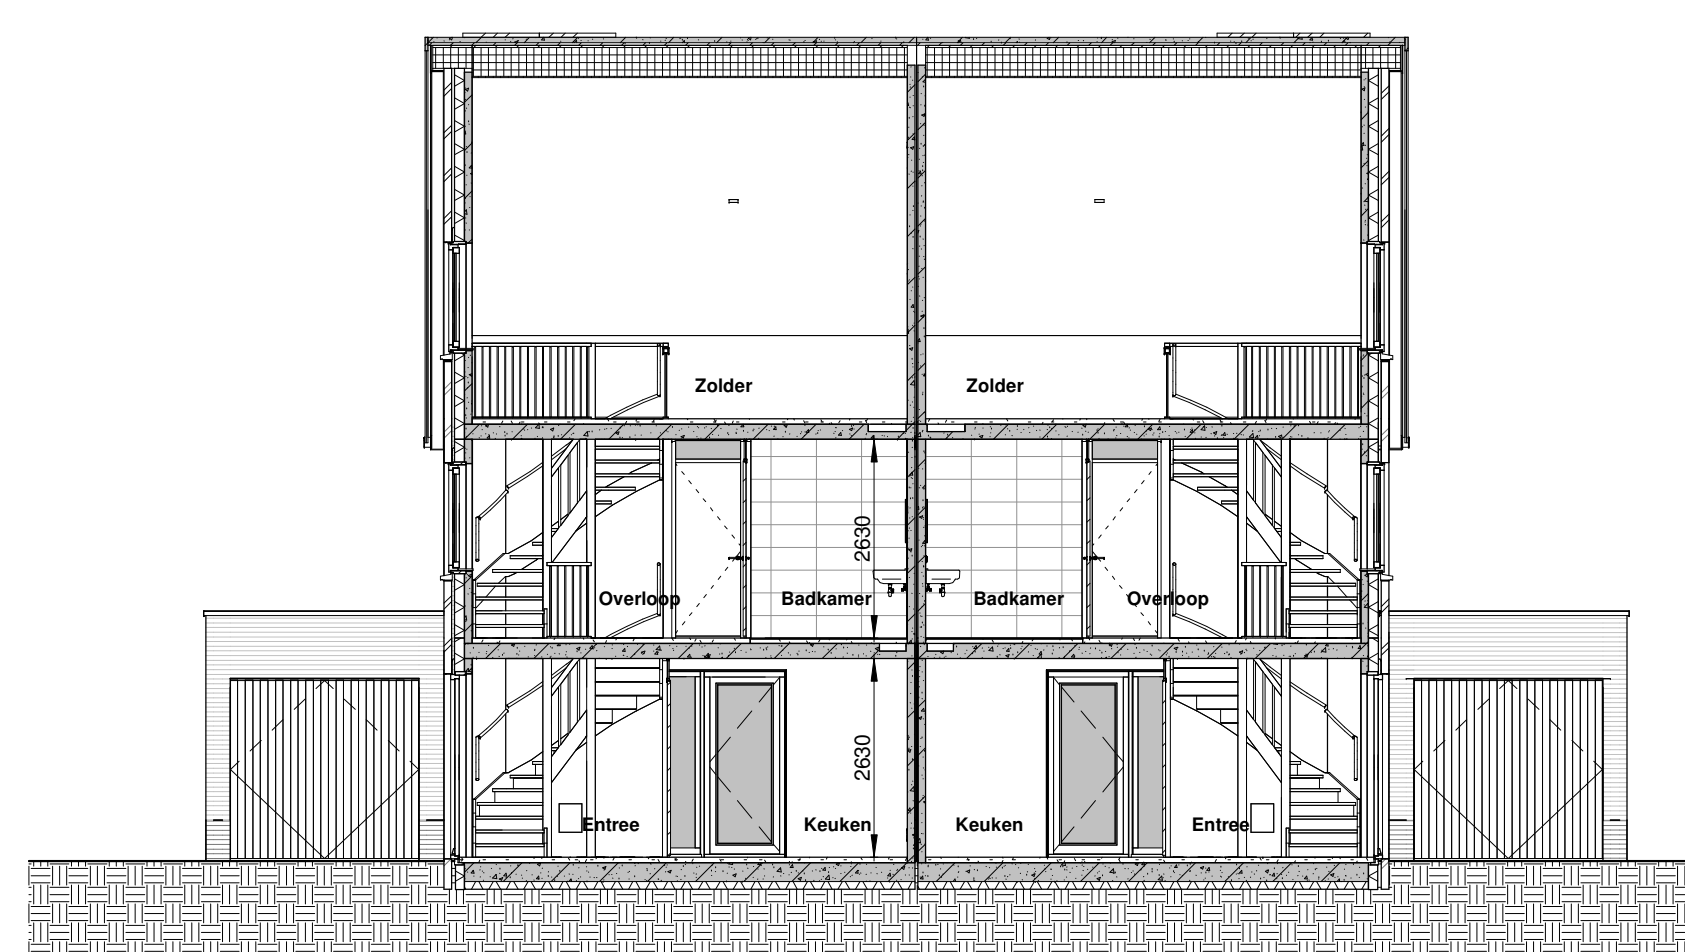


Doorsnede DD

Schaal: 1 : 100

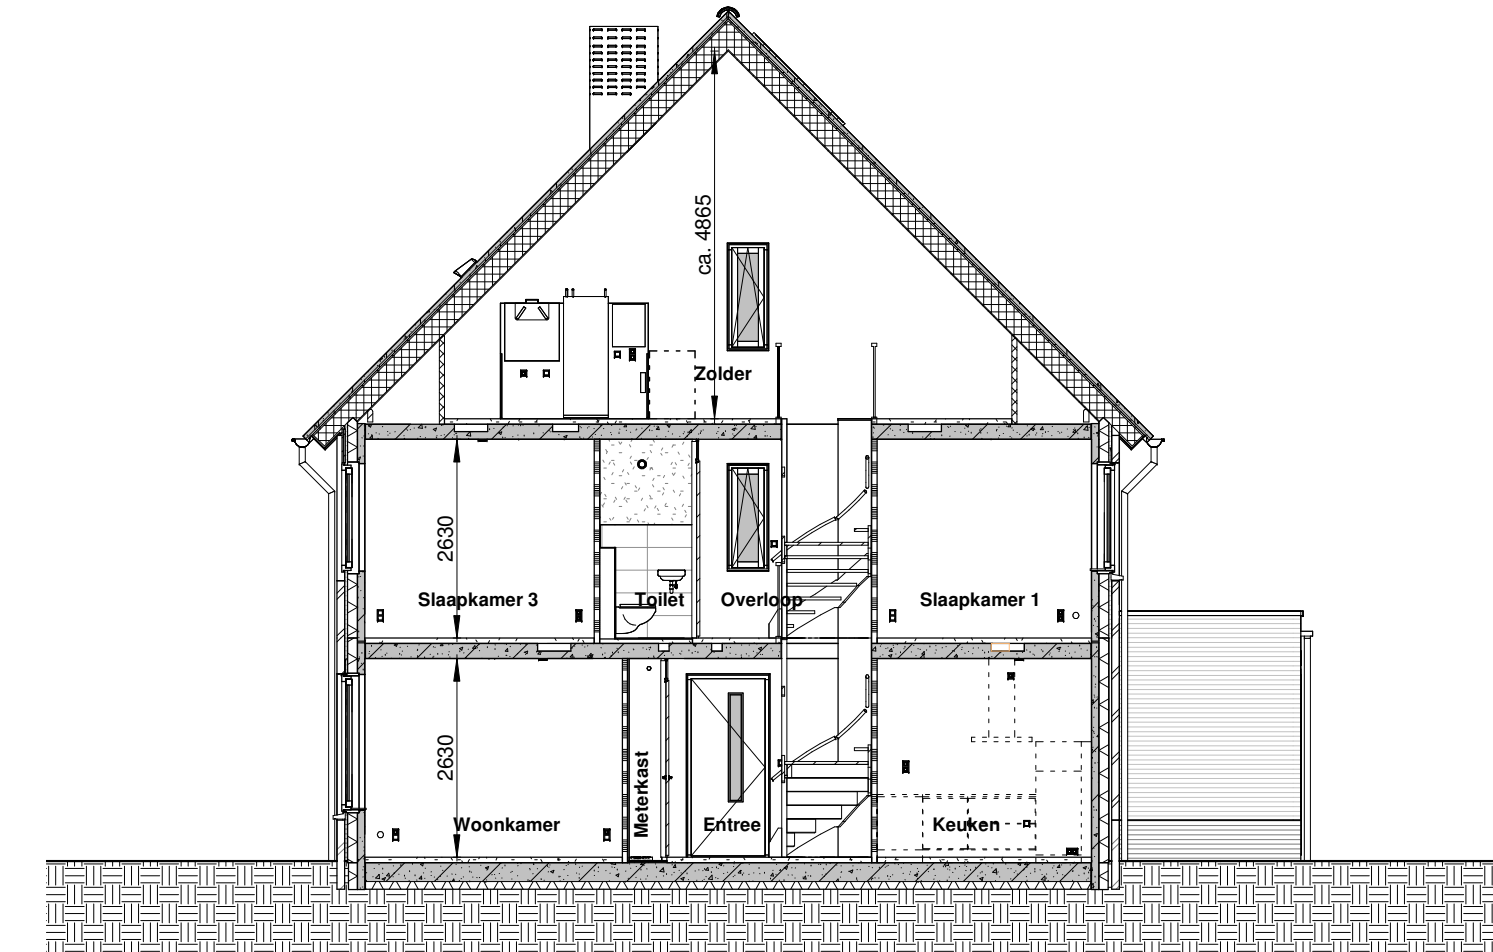


Doorsnede AA

Schaal: 1 : 100

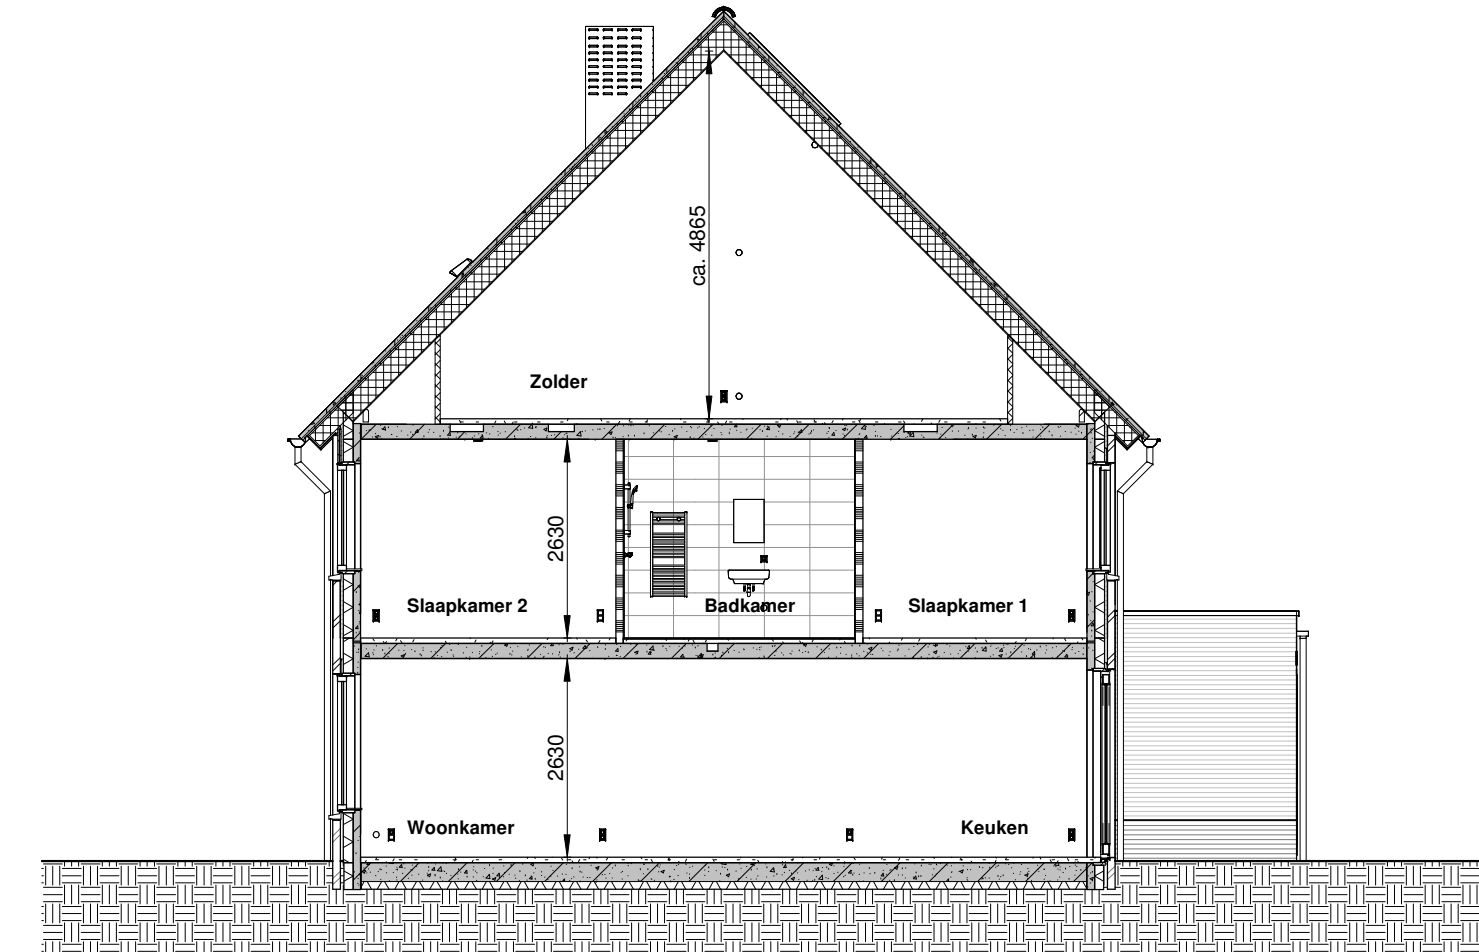


Doorsnede BB

Schaal: 1 : 100

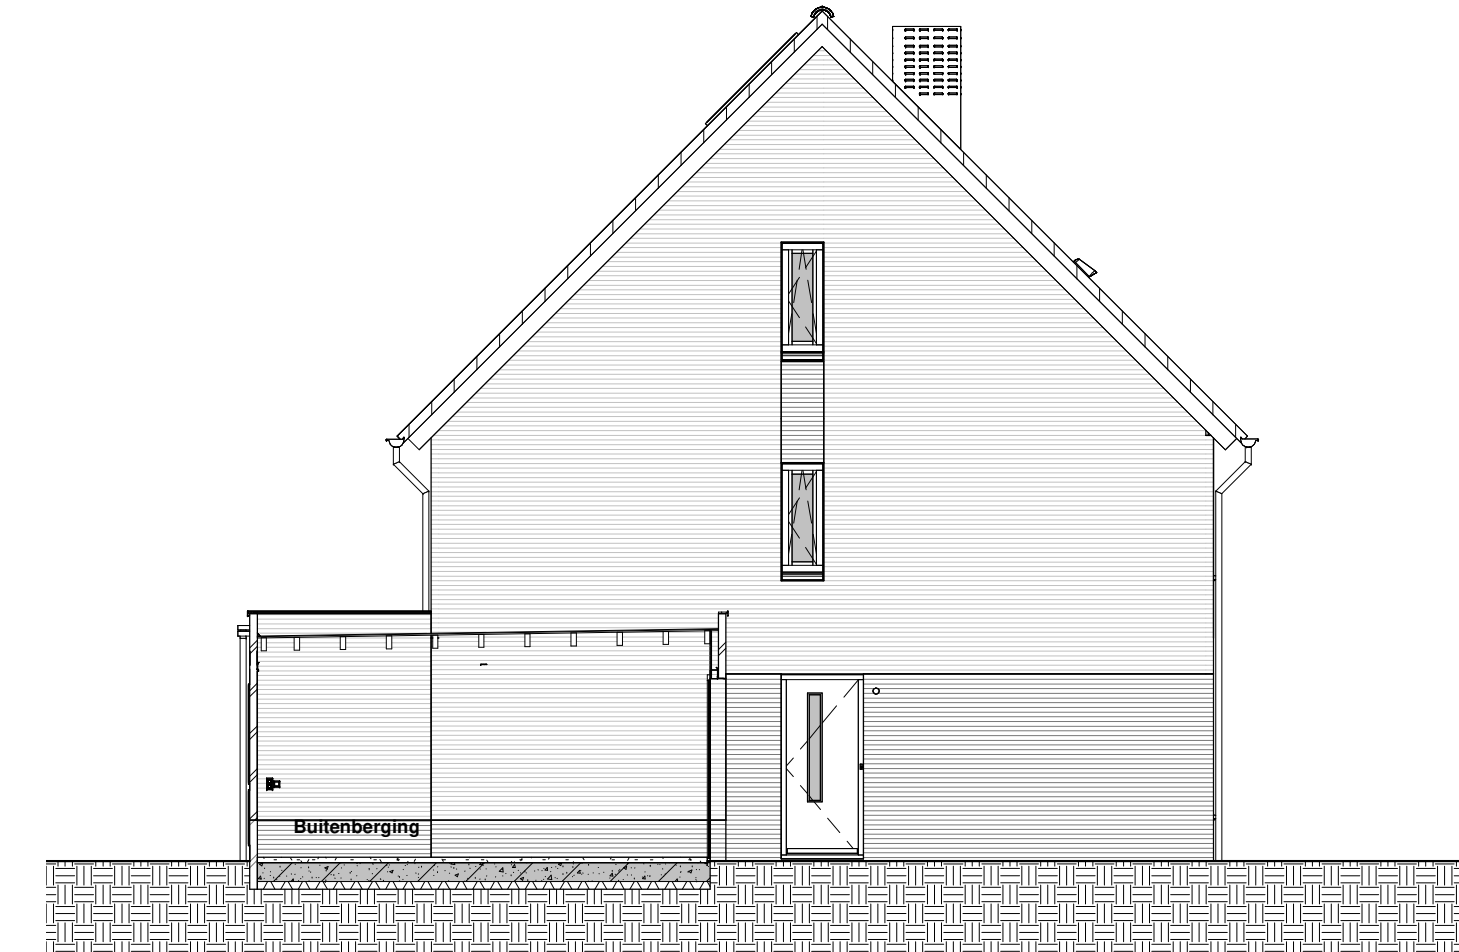

Doorsnede CC

Schaal: 1 : 100

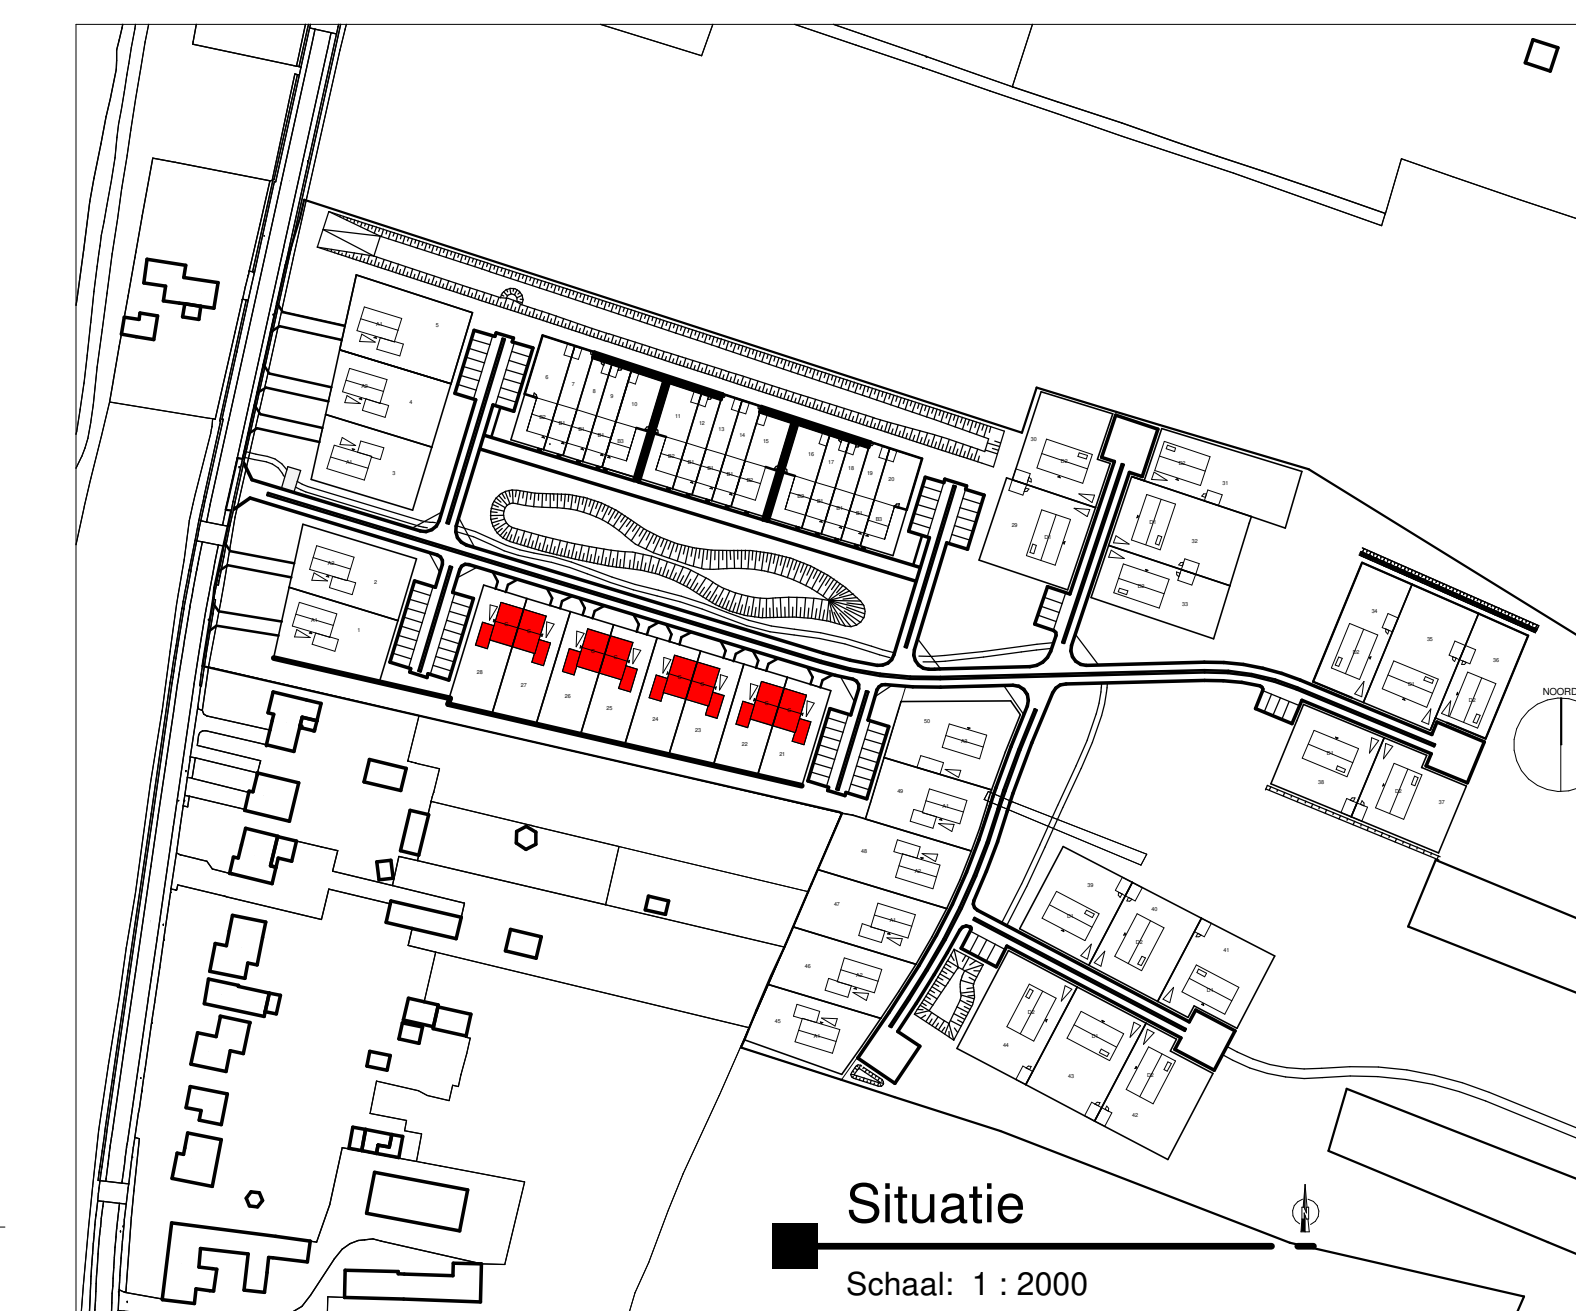

Situatie

Schaal: 1 : 2000

Renvooi

- Gevelstelsel + isolatie
 - Prefab betondek
 - Lichte schiedingwand
 - Prefab vloerbetondek
 - Prefab betondek
 - Cementdekvloer
 - Dakplaat scharnierkap
 - Rookklep met lichtrook aangezien op het lichtnet of NEN 2555
 - Looz leiding
 - bedrade leiding, datacab met klemdoel
 - dubbele wandcontactdoos met randdoel
 - enkelvoudige schakelaar
 - serie schakelaar
 - perisic
 - windschakelaar
 - plafond lichtpunt
 - wand lichtpunt
 - bedrukker
 - dubbel
 - wandventiel / wandrooster mechanische ventilatie
 - plafondventiel mechanische ventilatie
 - wtw inbiss
 - wtw afzuig
 - rookmelder
 - ventilator vloerwarming
 - warmtepomp
 - aansluitpunt thermostaat
 - vloer
- Voor Keuken en materialen zie kleur- & materialenstaat.

NR.		DATUM		GELIJKEND		OMSCHRIJVING	
Revision Schedule							
Project: Lindehagen te Urmond							
Bevrij: Verkooptekening type C twee-onder-een-kap woning, kavels 21-22, 23-24, 25-26, 27-28							
Opdrachtgever: JPO							
Architect: CB5							
Datum: 21-09-2023	Formaat: A0+	Gesek.: R.V.	Project nr.: J2000002	Bouwned.: C	Fase / blad nummer: C - 5.10		
Gew.: 1:100 / 1:50	Schaal: 1:100 / 1:50	Status: definitief					
		Bouwmaatschappij: Jongen, 6371 CA Langstaaf, Telefoon: +31 20881661200		E-mail: info@jongen.com, www.jongen.com		Compendiumadres: Postbus 1100, 6370 AA Langstaaf	

