





Zijgevel links

Schaal: 1 : 100

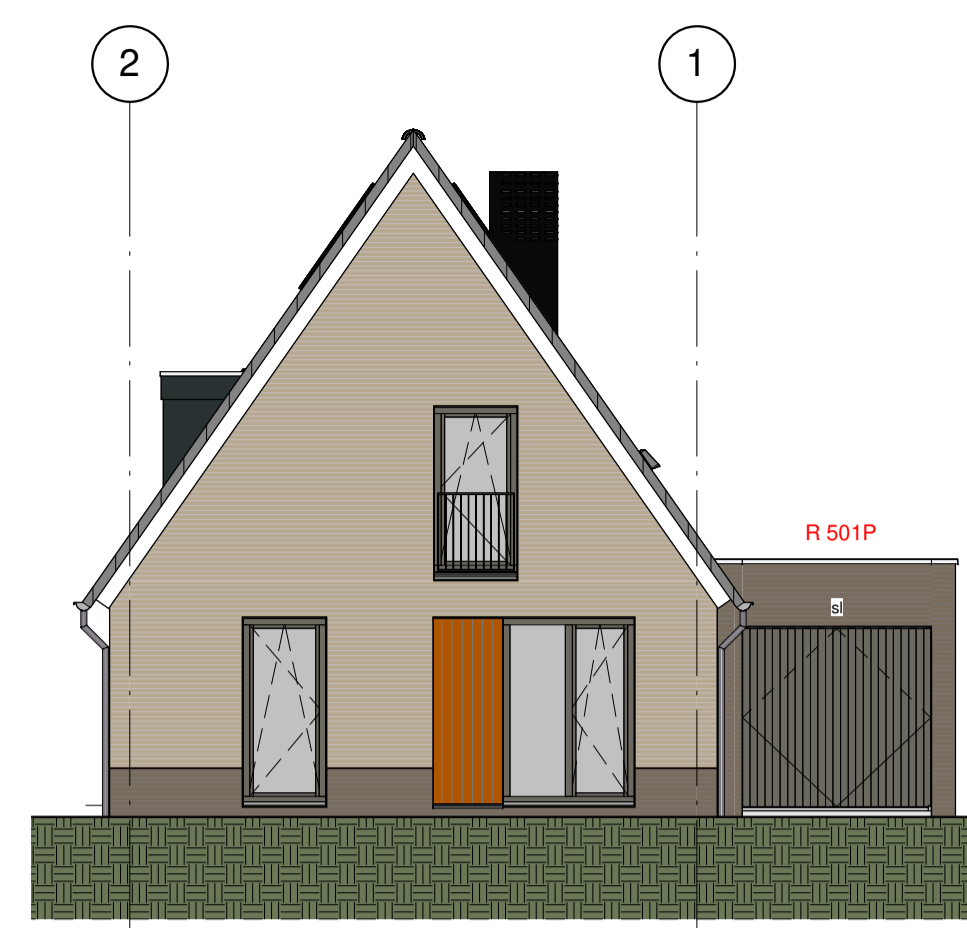


Voorgevel

Schaal: 1 : 100

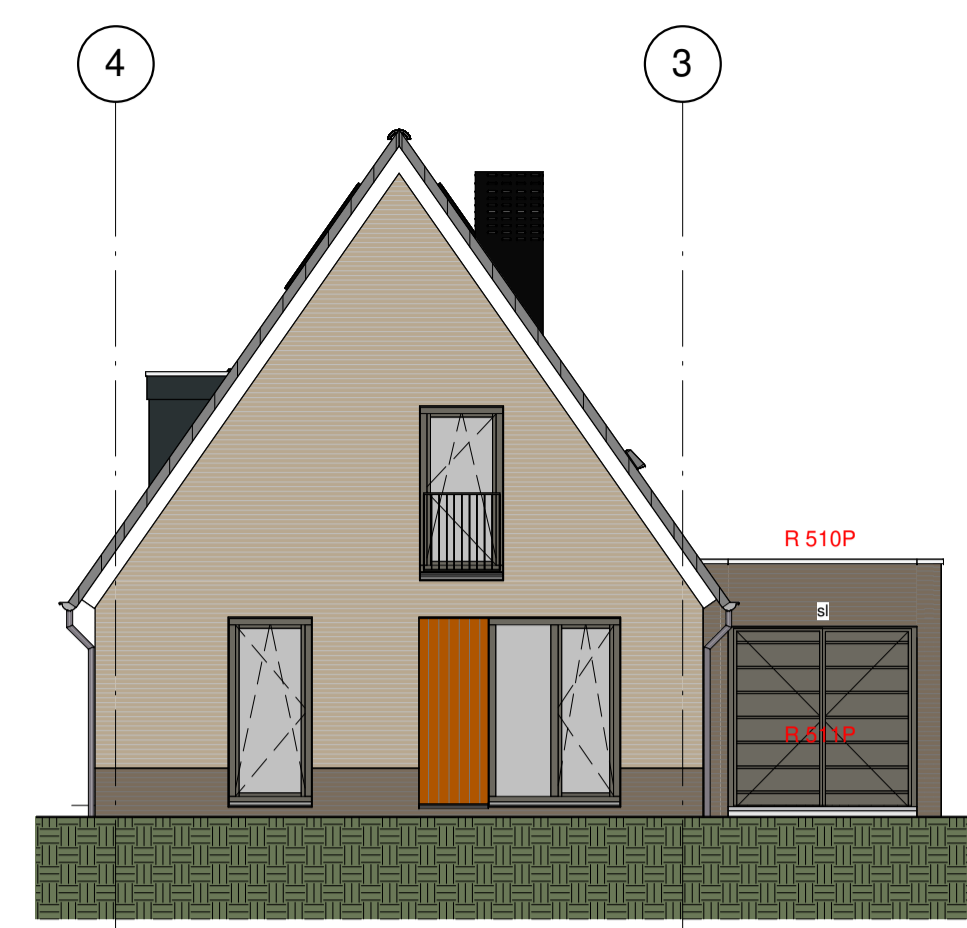

Voorgevel

Schaal: 1 : 100

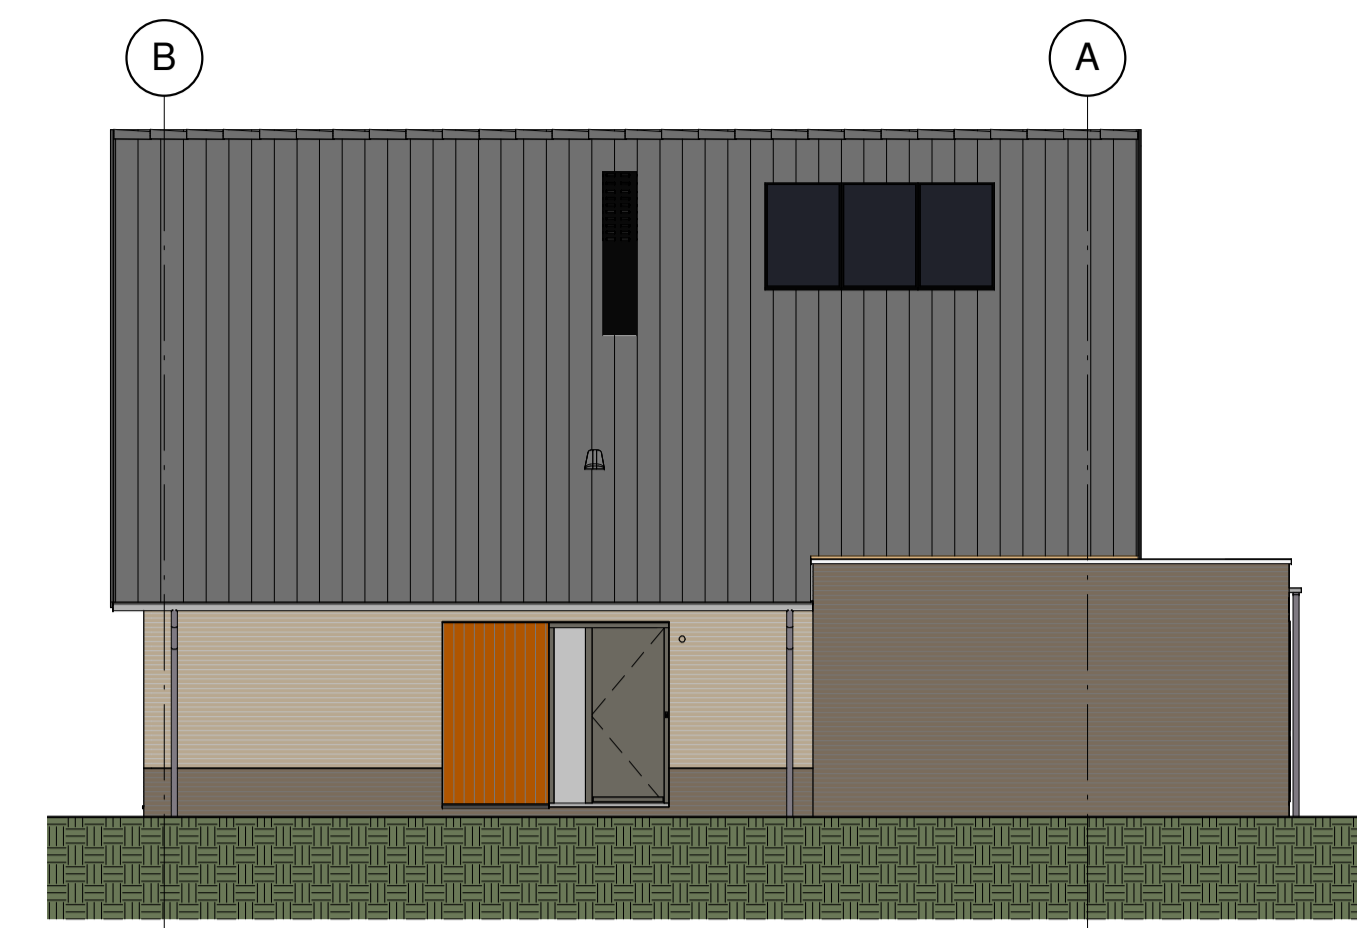


Zijgevel rechts

Schaal: 1 : 100




Achtergevel

Schaal: 1 : 100

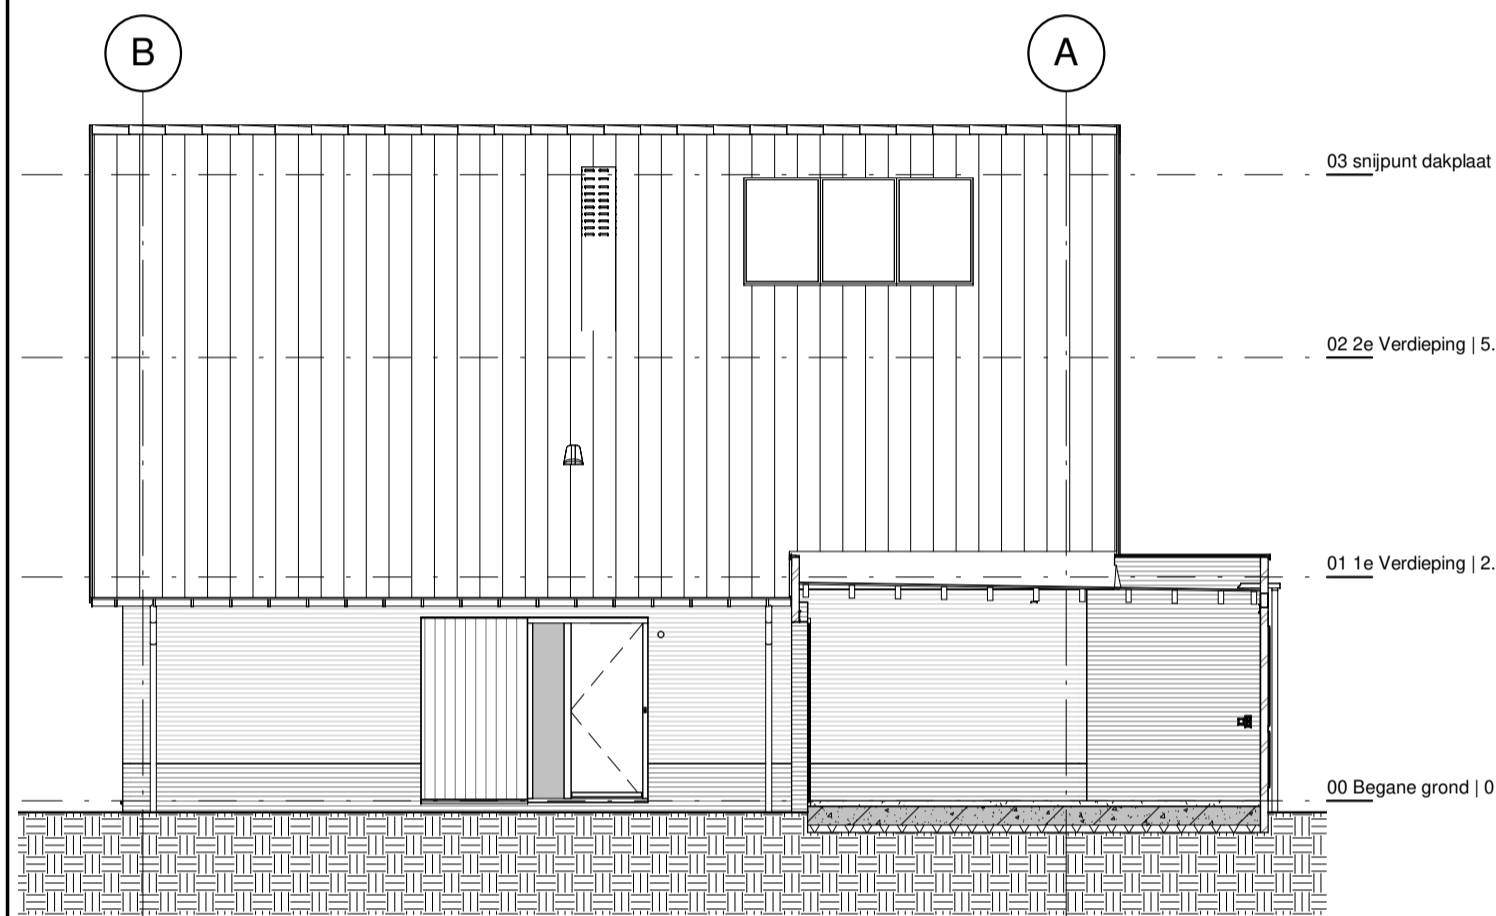


Doorsnede A

Schaal: 1 : 100

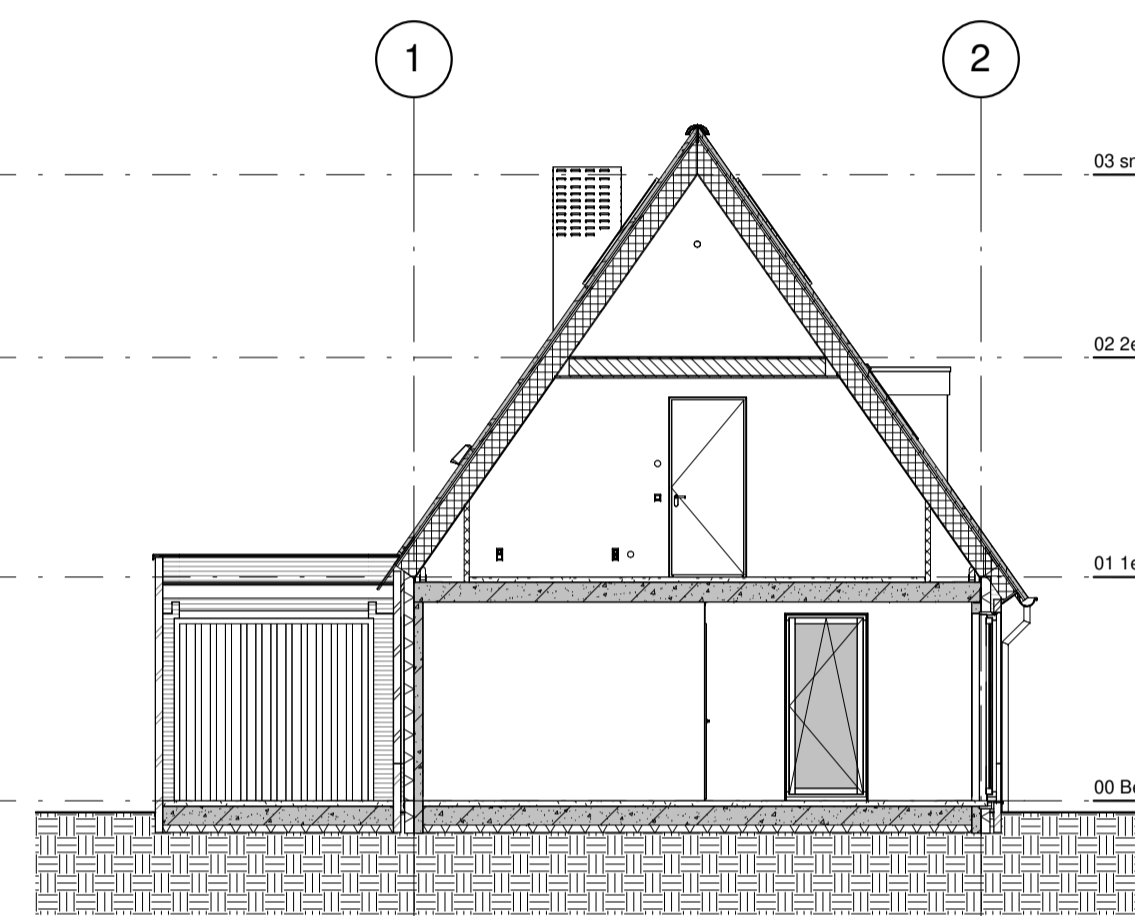


Doorsnede B

Schaal: 1 : 100

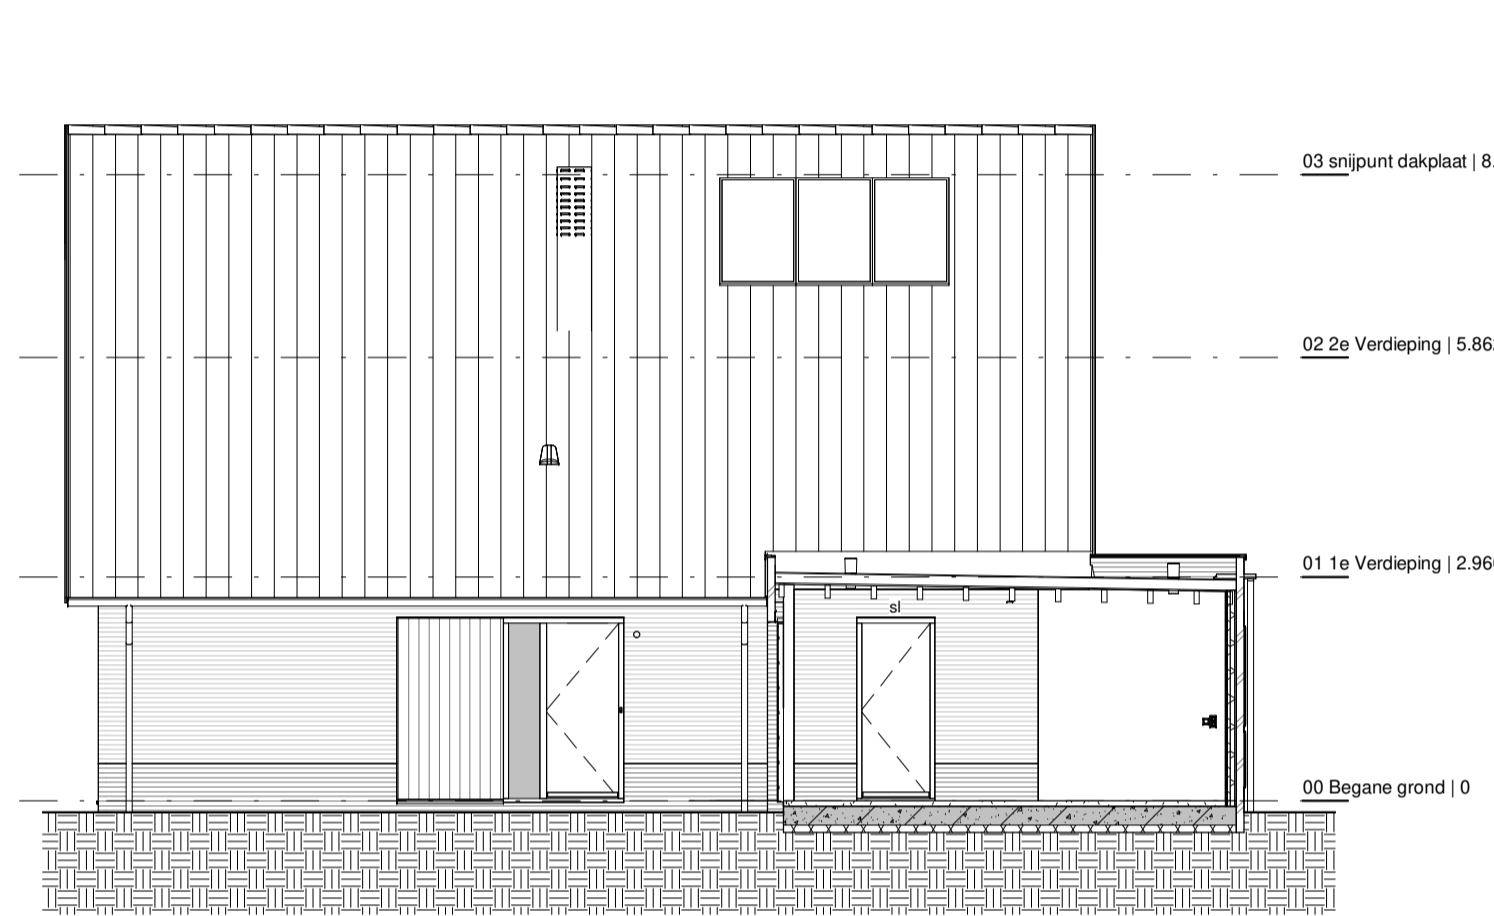


Doorsnede C

Schaal: 1 : 100

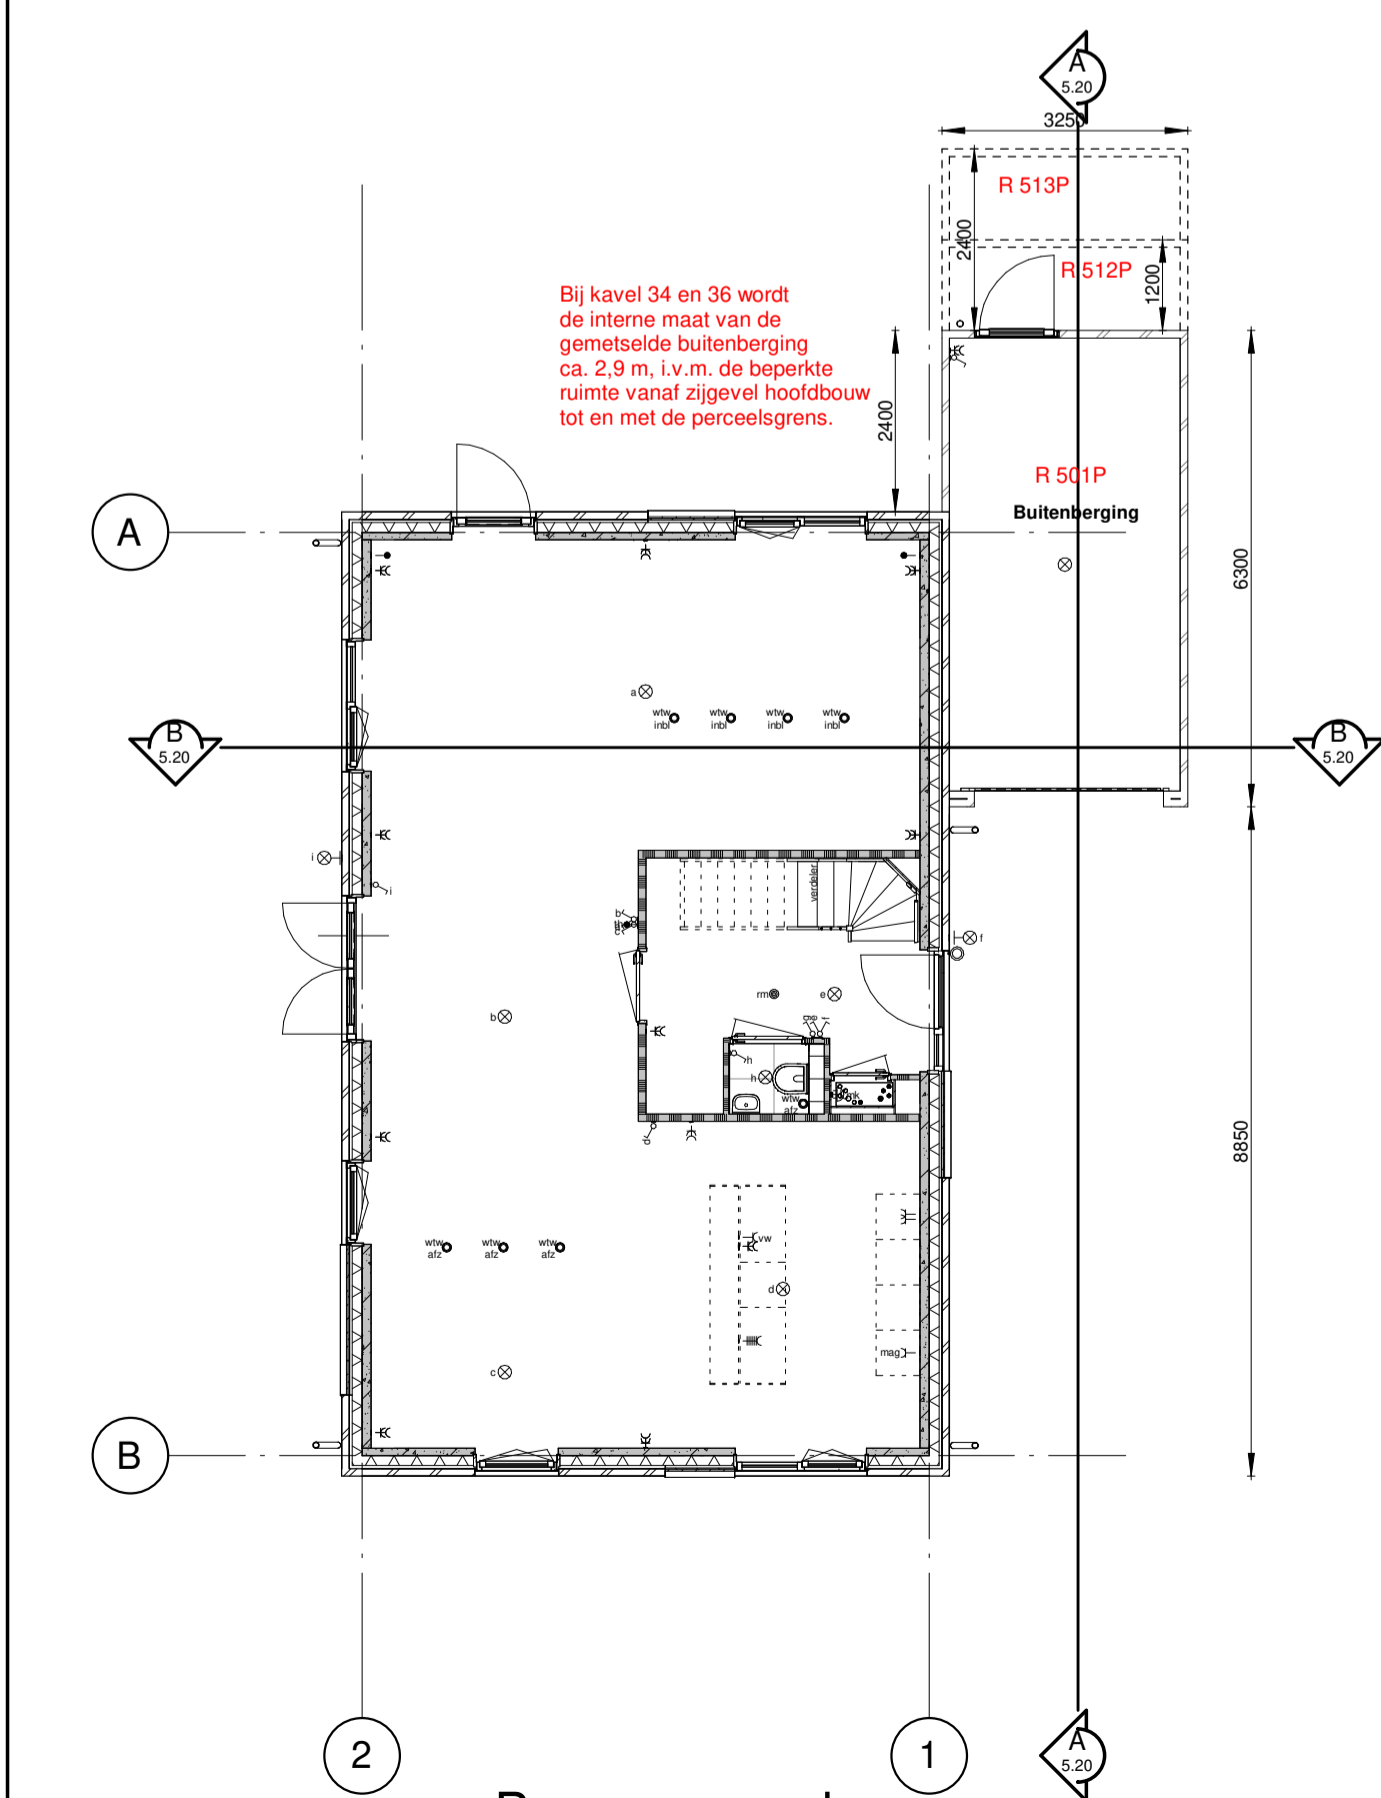

Begane grond

Schaal: 1 : 100

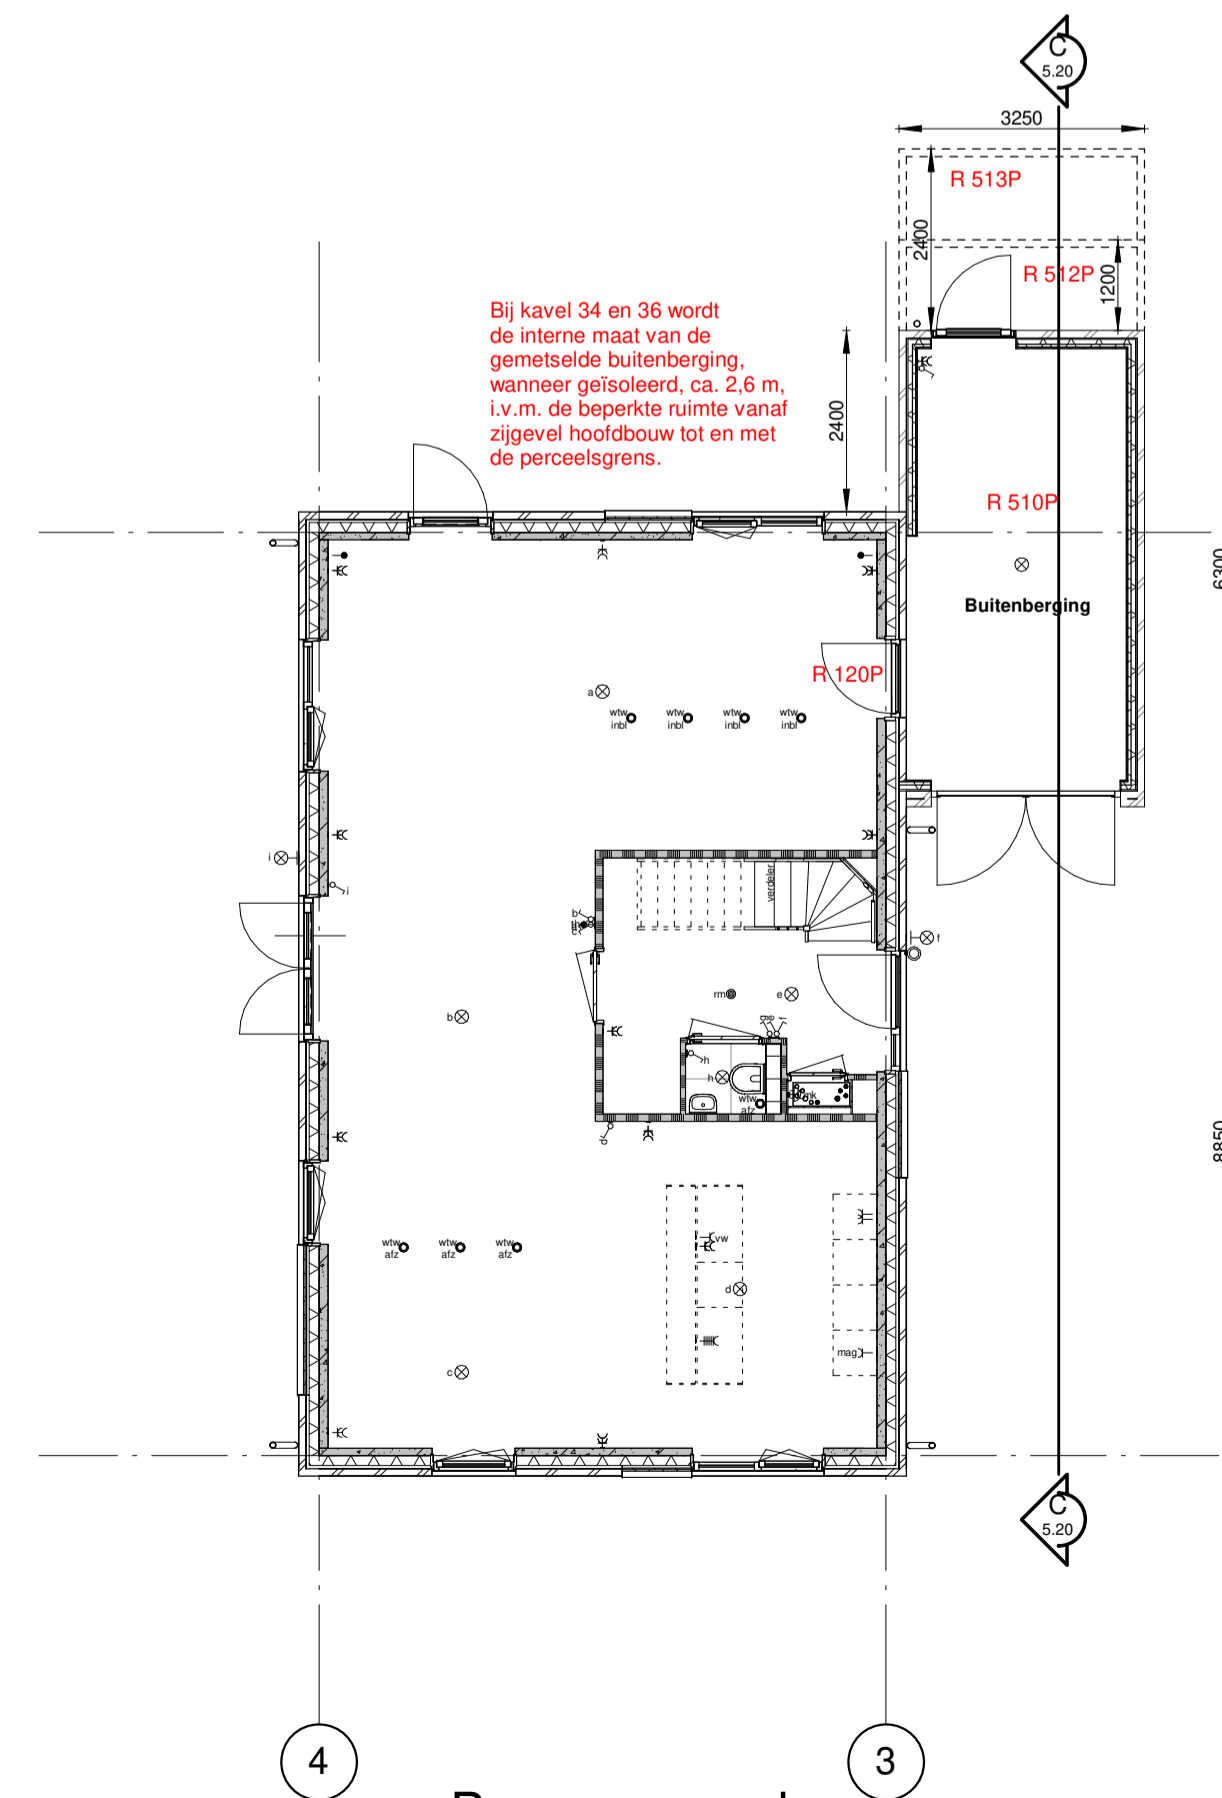

Begane grond

Schaal: 1 : 100

Ruwbouw opties gemetselde buitenberging

- R 120P Aanbrengen houten deur in zijgevel
- R 501P Aanbrengen ongeïsoleerde aangebouwde gemetselde buitenberging
- R 510P Isoleren van gemetselde buitenberging
- R 512P Verlengen gemetselde buitenberging 1,2m
- R 513P Verlengen gemetselde buitenberging 2,4m
- R 515P Aanbrengen dakisolatie buitenberging
- R 511P Dubbele garagedeuren
- R 523P Aanbrengen loopdeur in stalen kantelpoort (n.b. niet getekend)

NR:	DATUM:	GETEKEND:	OMSCHRIJVING		
Revision Schedule					
Project: Lindehagen te Urmond					
Betreft: Optietekening type D2 buitenberging					
Opdrachtgever: JPO					
Architect: CB5					
Datum: 22-12-2023	Formaat: A1	Getek.: R.V.	Project nr.: J2000002	Bouwdeel:	Fase / blad nummer: D - 5.20
Gew:	Schaal: 1:100	Status: definitief	Bezoekadres: Hompesteeweg 34, 6371 CX Landgraaf Telefoon: +31 (0)881861200 E-mail: info@jongen.com Internet: www.jongen.com Correspondentieadres: Postbus 31007, 6370 AA Landgraaf		

