



**Voorgevel**

Schaal: 1 : 100

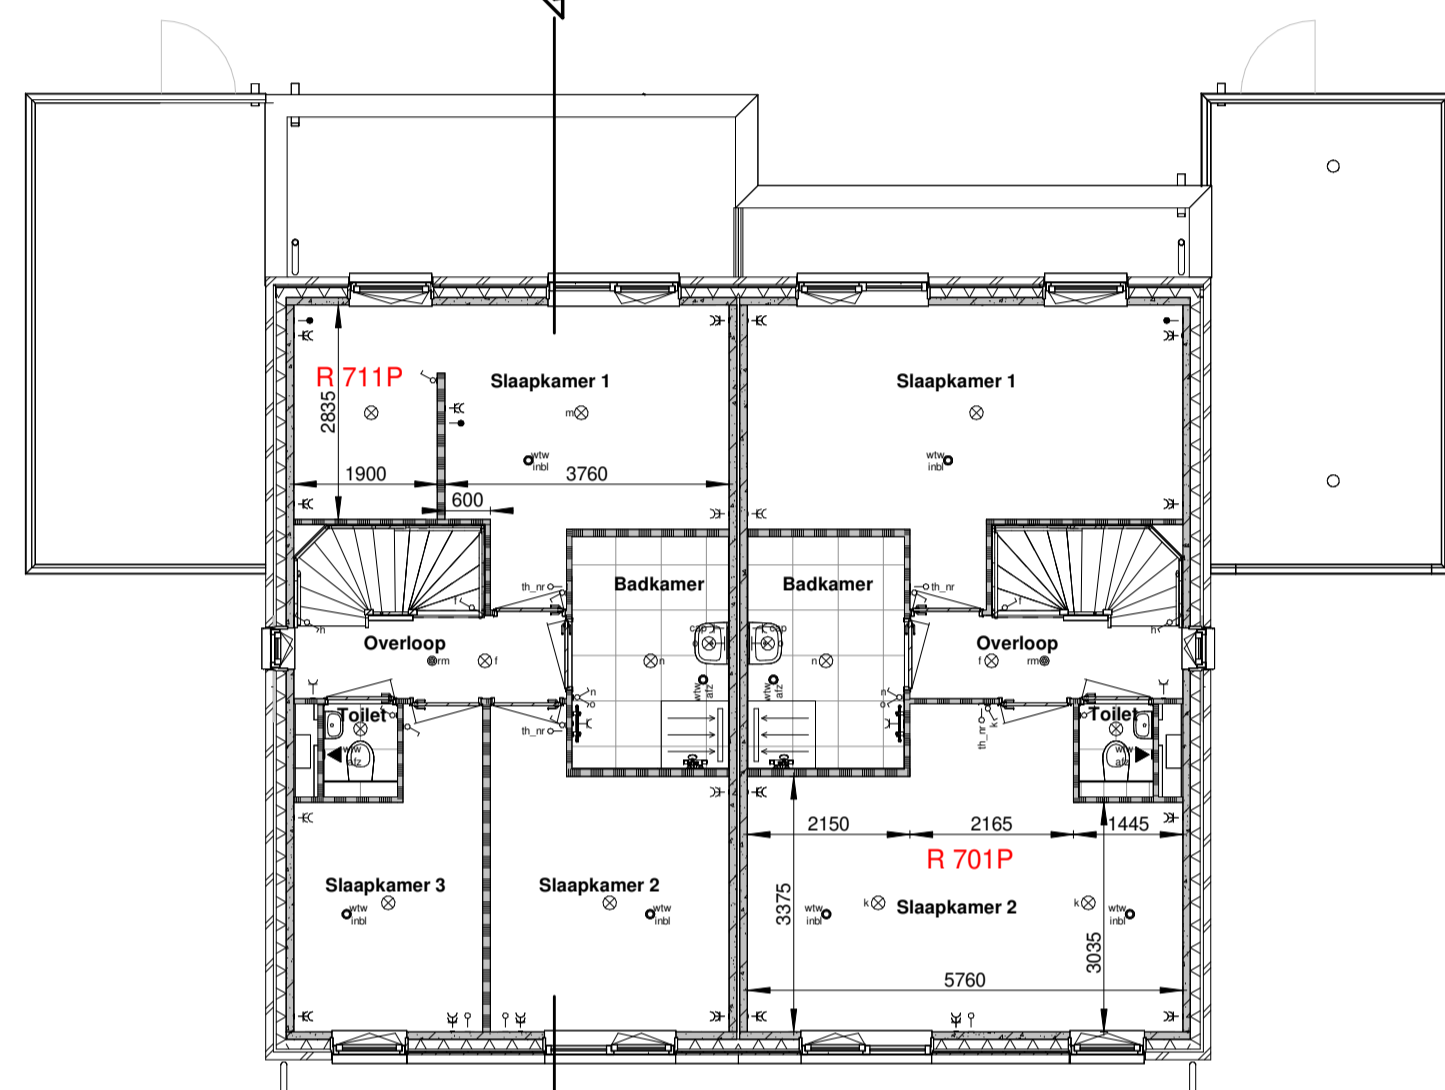


**Verdieping 1**

Schaal: 1 : 100

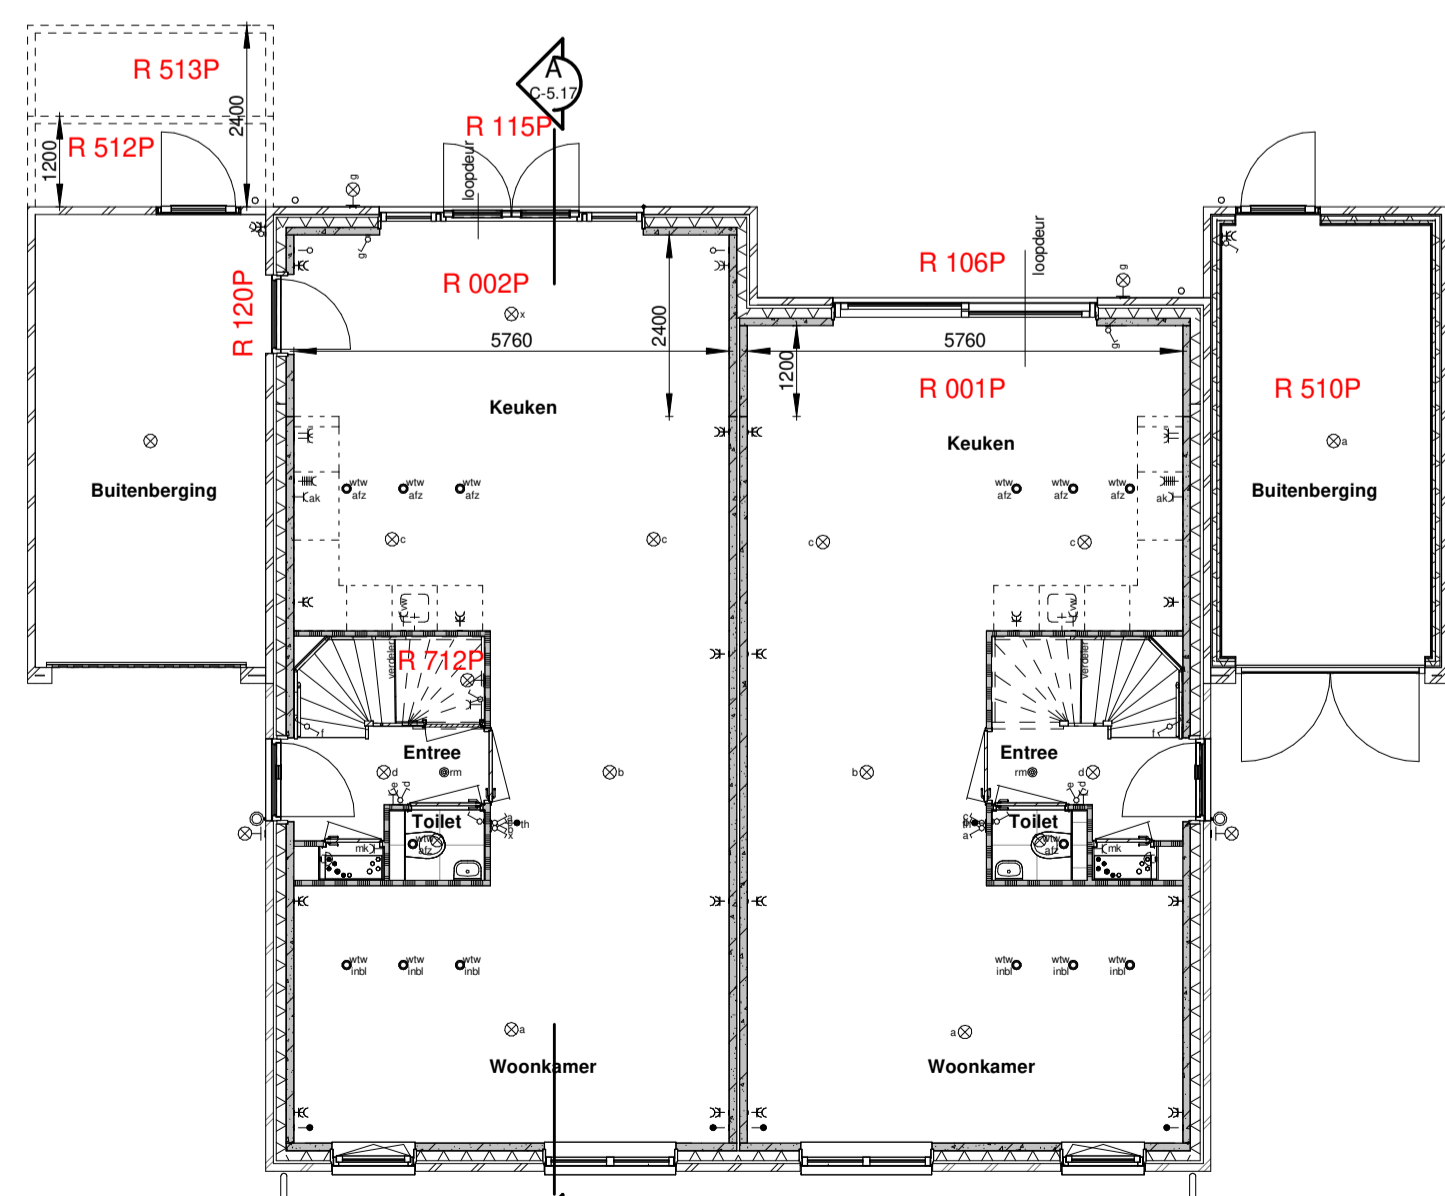

**Begane grond**

Schaal: 1 : 100

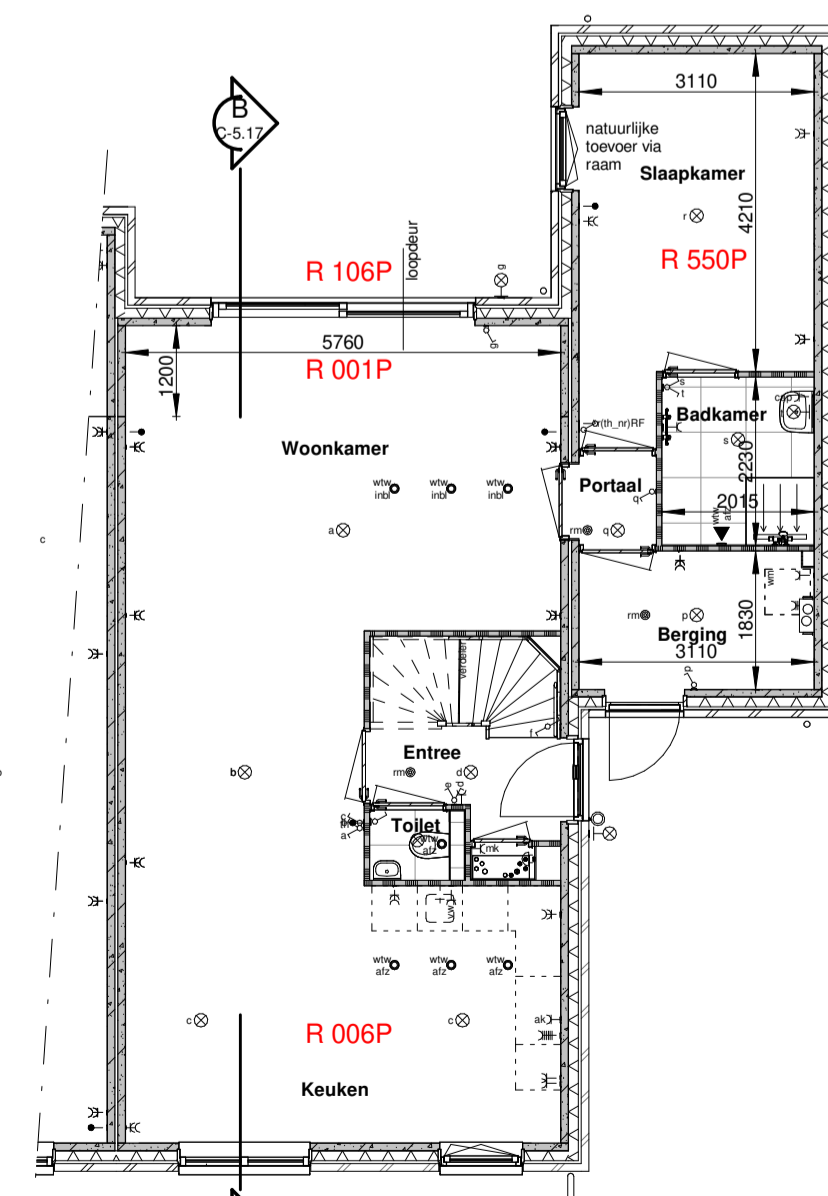


**Begane grond**

Schaal: 1 : 100


**Achtergevel**

Schaal: 1 : 100

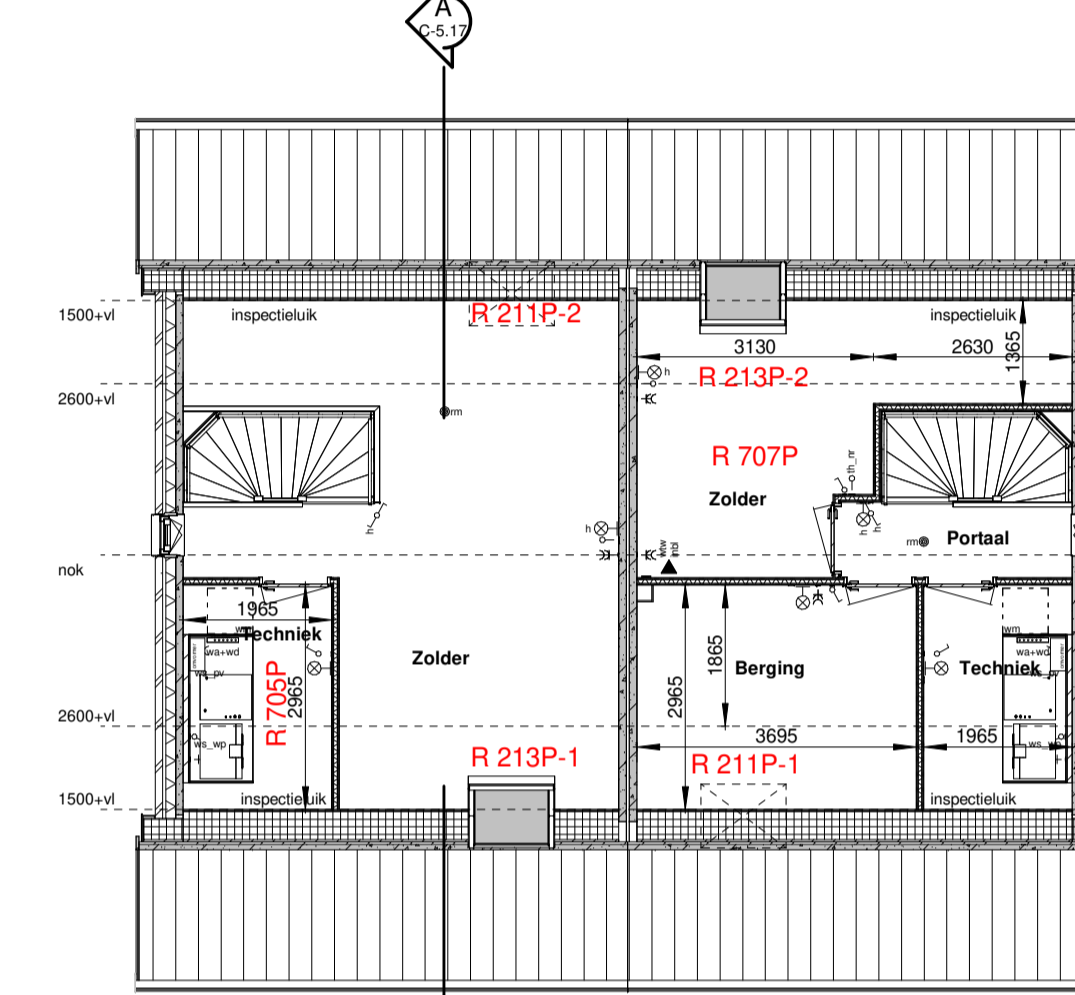

**Verdieping 2**

Schaal: 1 : 100


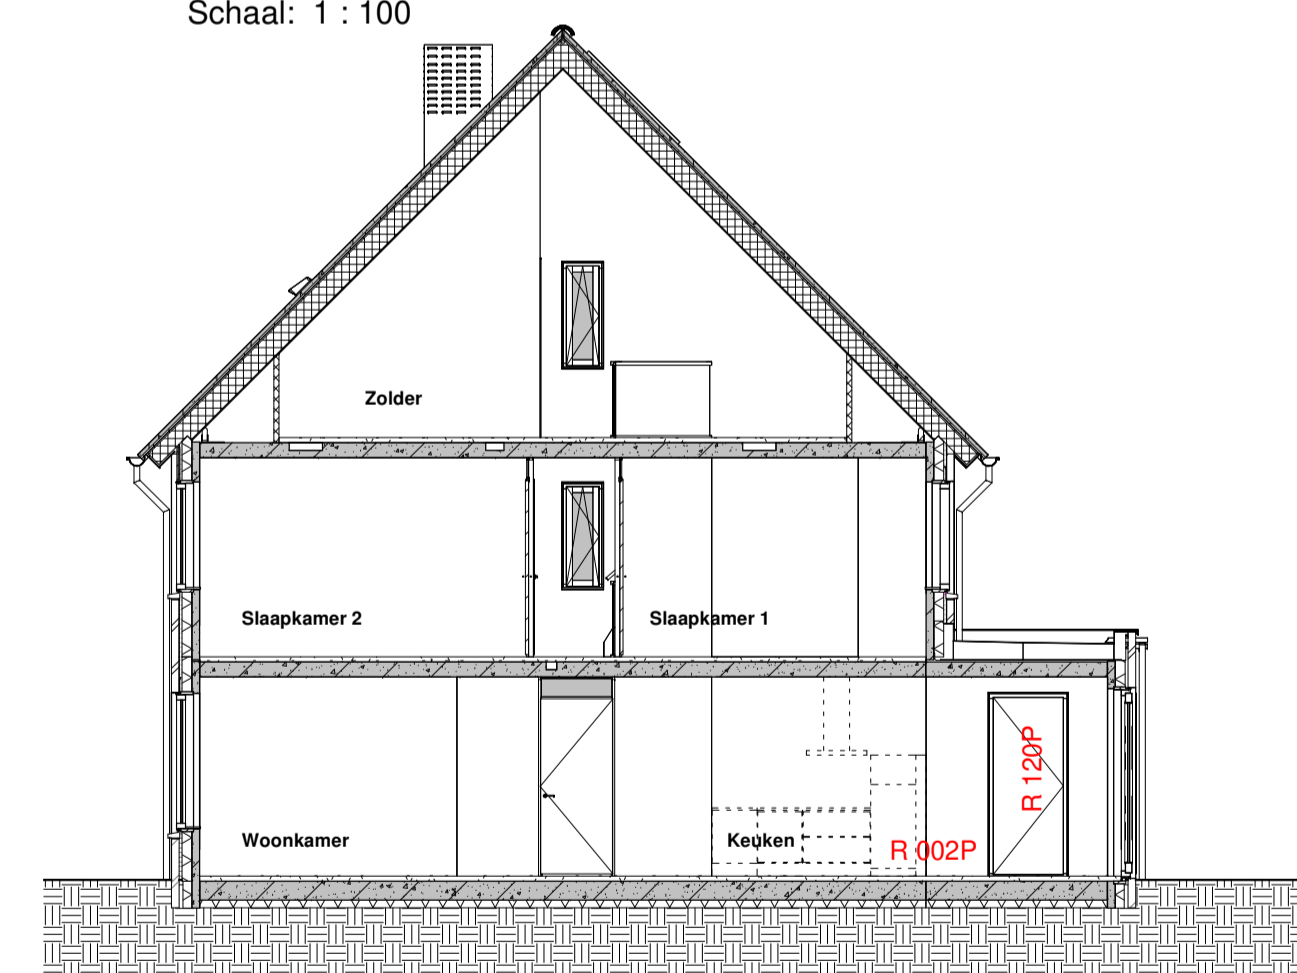


**Doorsnede -AA-**

Schaal: 1 : 100

**Achtergevel**

Schaal: 1 : 100

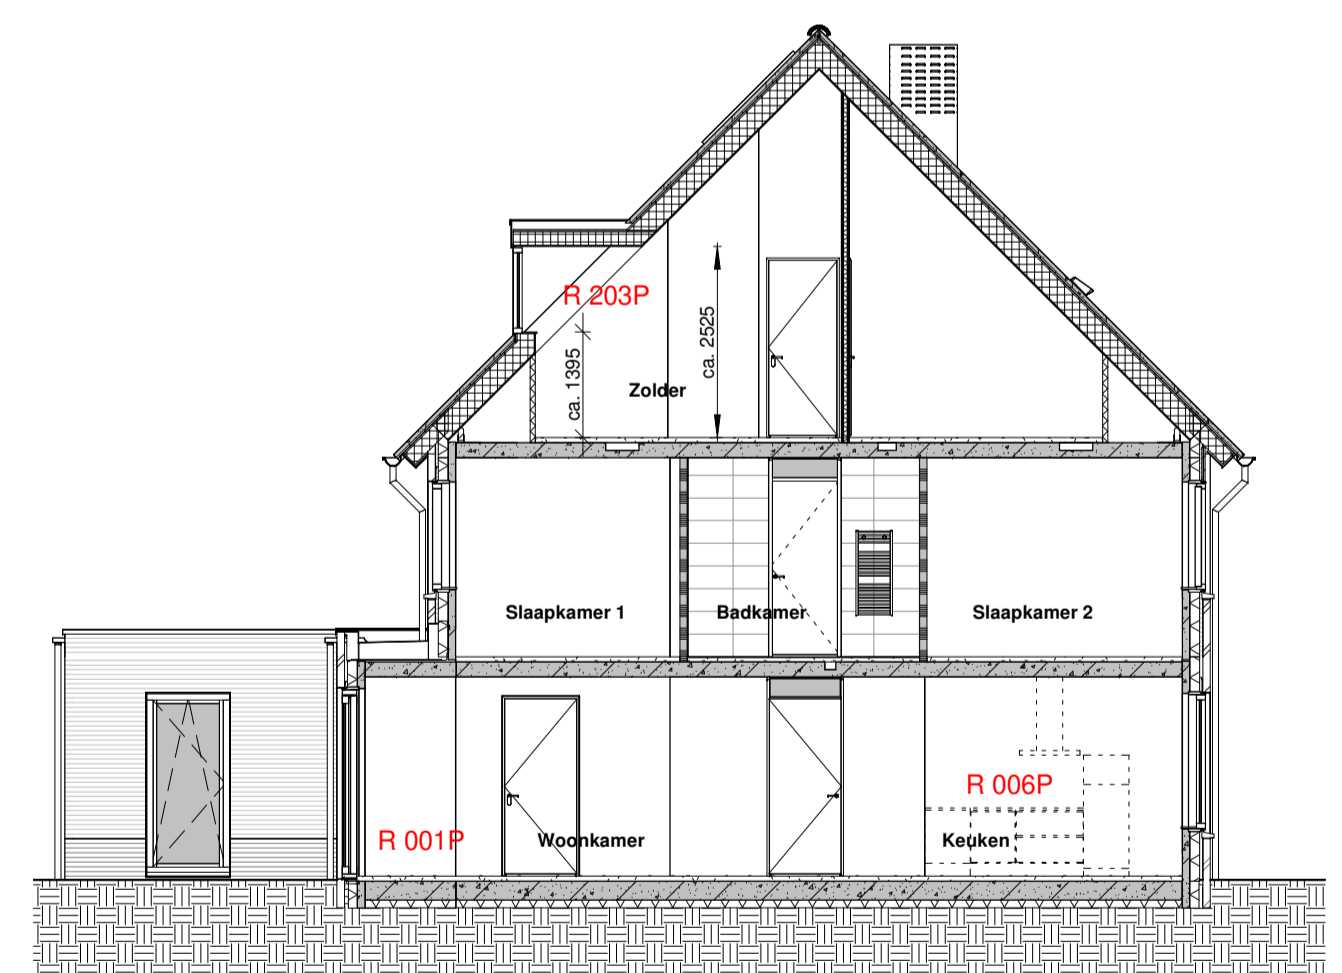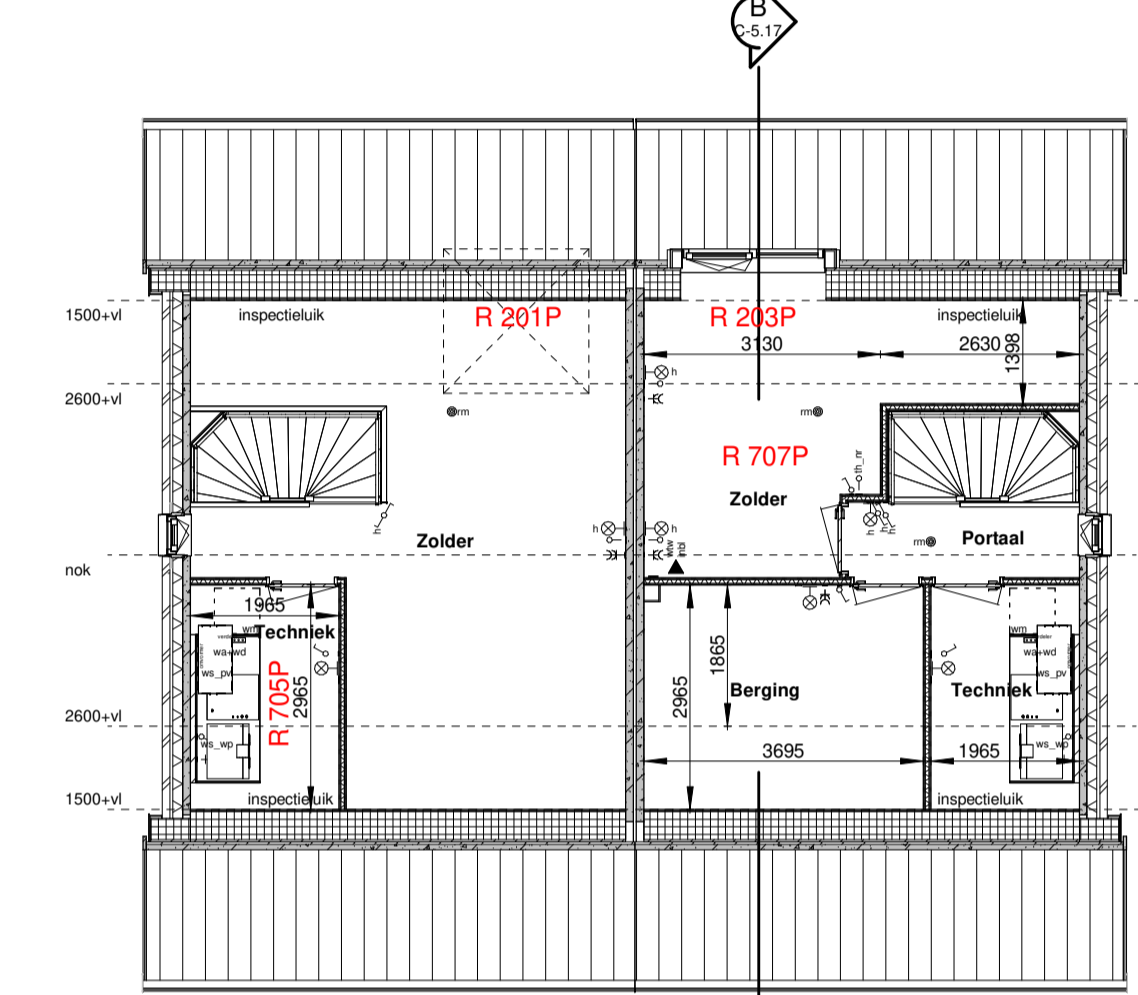

**Doorsnede -BB-**

Schaal: 1 : 100

**Ruwbouwopties**

- R 001P Uitbouw begane grond 1.20 mtr.
- R 002P Uitbouw begane grond 2.40 mtr.
- R 006P Keuken-woonkamer spiegelen
- R 106P Schuifpui 3.5 mtr.
- R 115P Dubbele tuindeur twee zijlichten 3.5 mtr.
- R 120P Looptouw naar garage
- R 550P Levensloopbestendige unit i.p.v. garage
- R 701P Samenvoegen slaapkamer 2 en 3
- R 705P Afgesloten technische ruimte zolder
- R 707P Extra ruimte op zolder (incl. dakraam)
- R 711P Inloopkast slaapkamer 1
- R 712P trapkast begane grond
- R 201P Doorsdichte sparing t.b.v. dakkapel
- R 203P Dakkapel
- R 211P-1 Doorsdichte sparing dakraam voorzijde
- R 211P-2 Doorsdichte sparing dakraam achterzijde
- R 213P-1 Dakraam voorzijde
- R 213P-2 Dakraam achterzijde
- R 510P Isoleren buitenberging incl dubbele deuren
- R 512P Garage verlengen 1,2 mtr.
- R 513P Garage verlengen 2,4 mtr.

OMSCHRIJVING				
NR.	DATUM:	GETEKEND:	Revision Schedule	
Project: Lindehagen te Urmond				
Betreft: Optietekening type C twee-onder-een-kap woning				
Opdrachtgever: JPO				
Architect: CB5				
Datum: 21-09-2023	Formaat: A1	Getek.: C.L.	Project nr.: J2000002	Bouwdeel: C
Gew:	Schaal: 1 : 100	Status: definitief	Fase / blad nummer: C - C-5.17	
			Bezoekadres: Herpensteeg 34, 6371 CX Landgraaf Telefoon: +31 (0)881861200	
			E-mail: info@jongen.com Internet: www.jongen.com Correspondentieadres: Postbus 31007, 6370 AA Landgraaf	

