




Voorgevel

Schaal: 1 : 100




Achtergevel

Schaal: 1 : 100

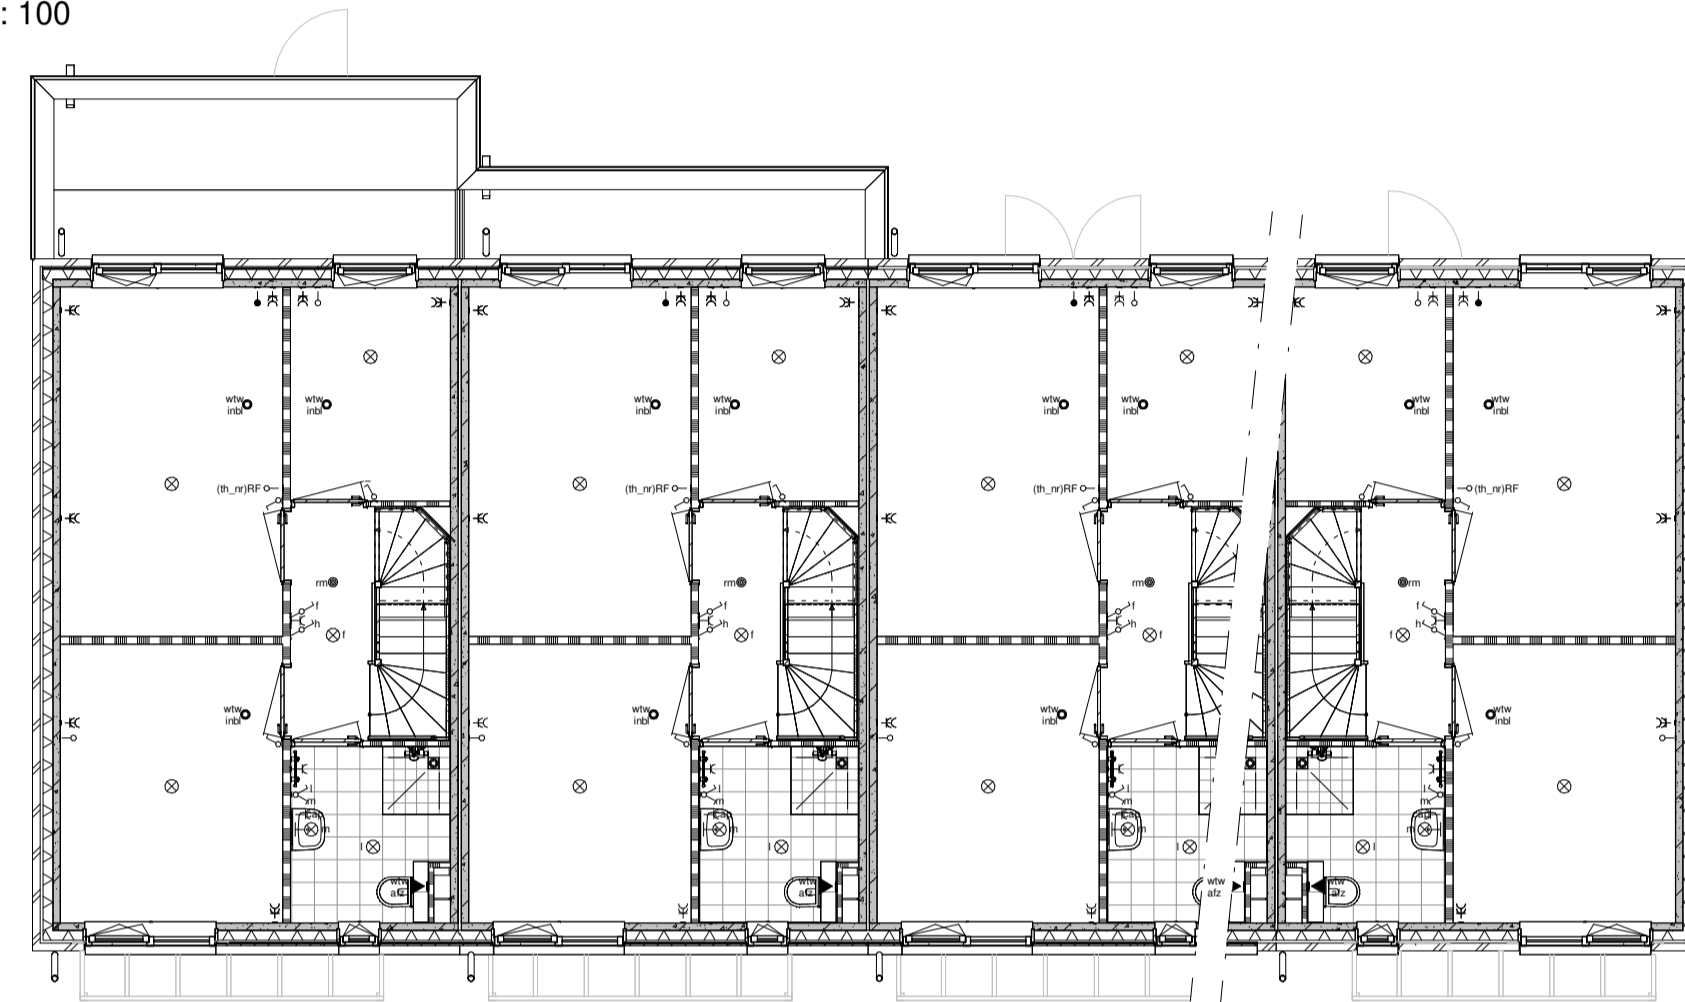


Verdieping 1

Schaal: 1 : 100

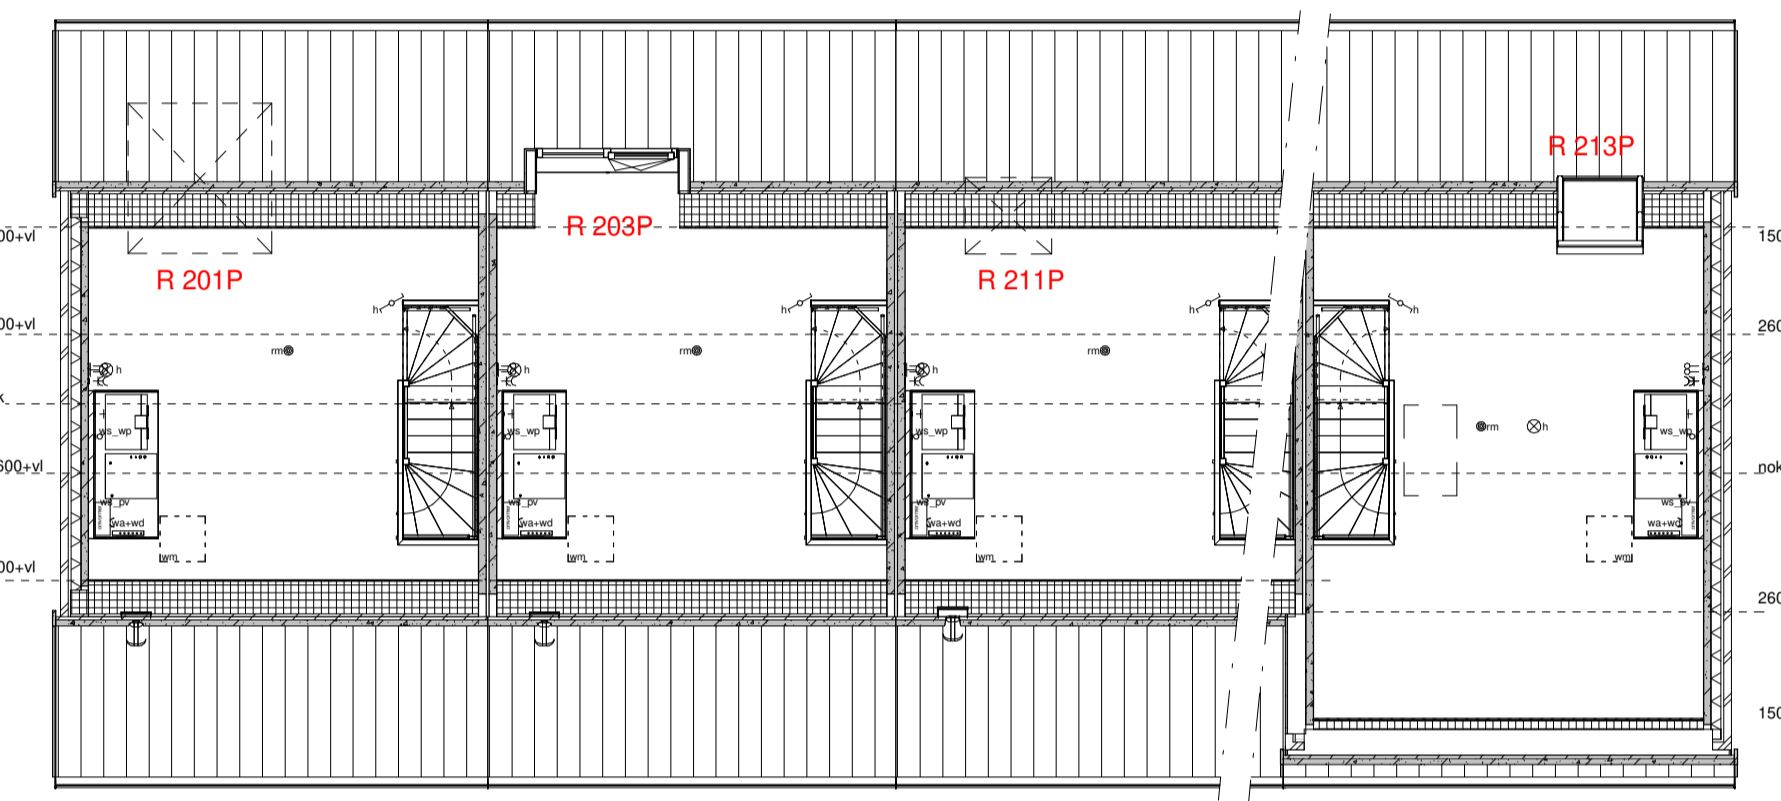


Verdieping 2

Schaal: 1 : 100

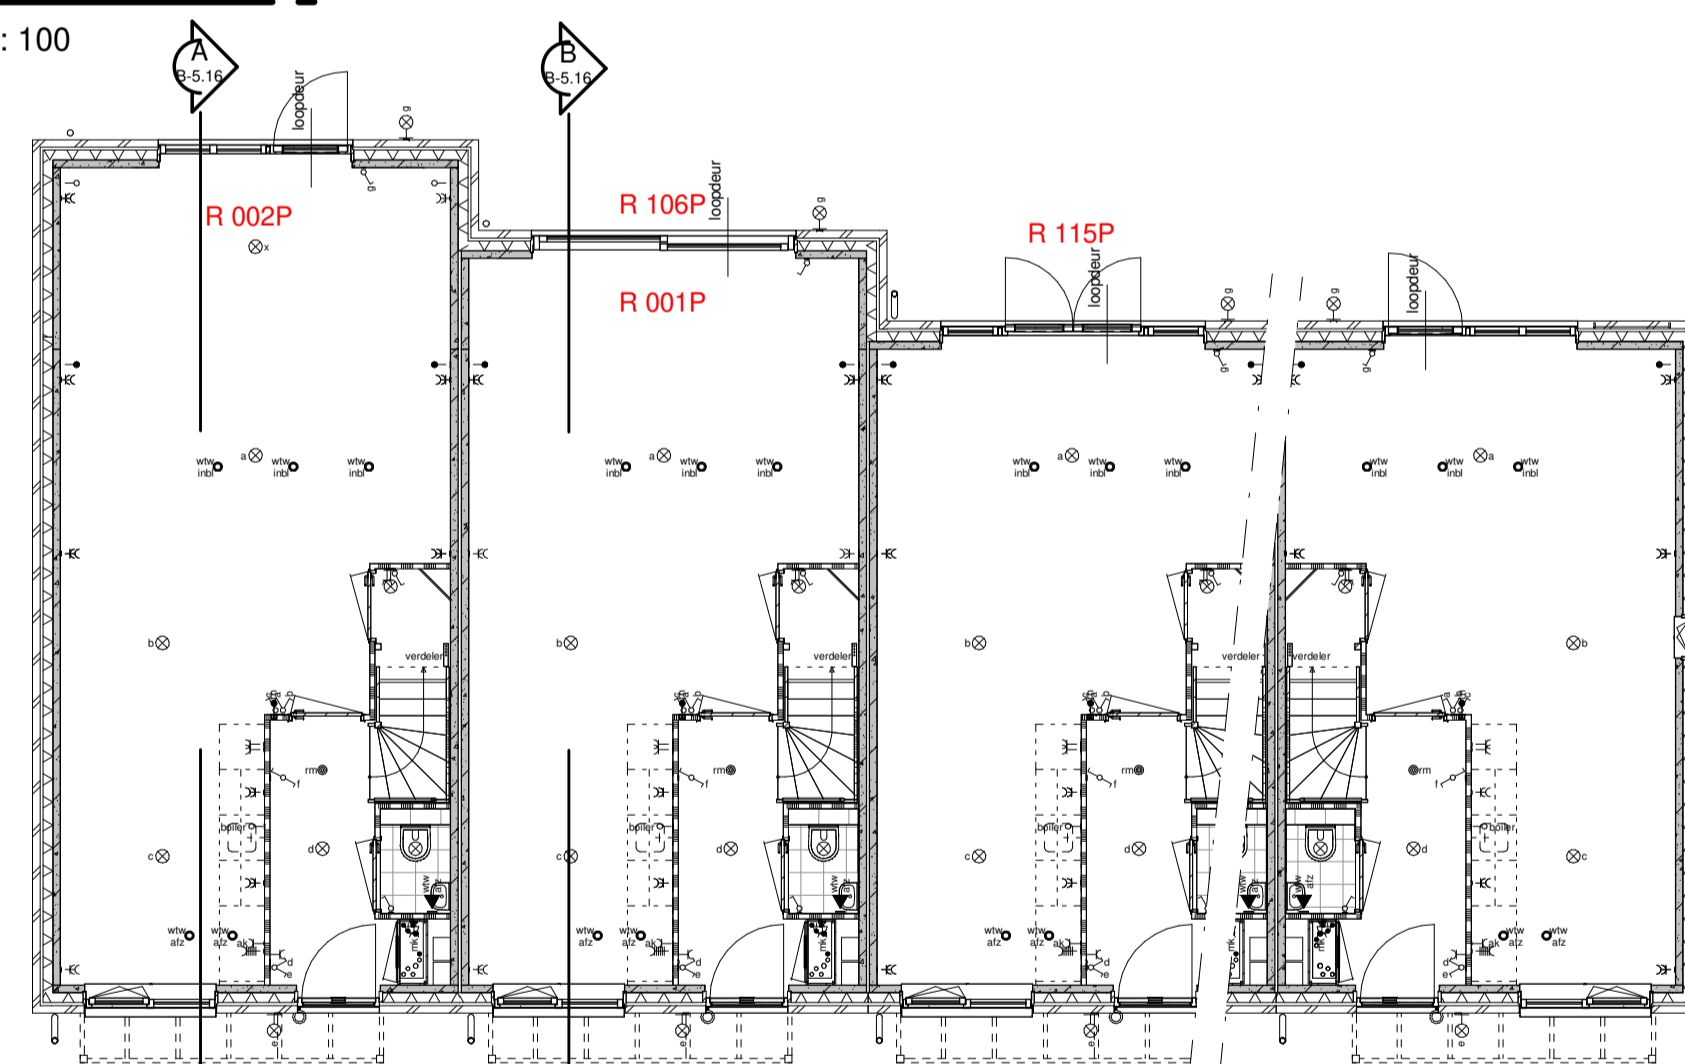


Begane grond

Schaal: 1 : 100

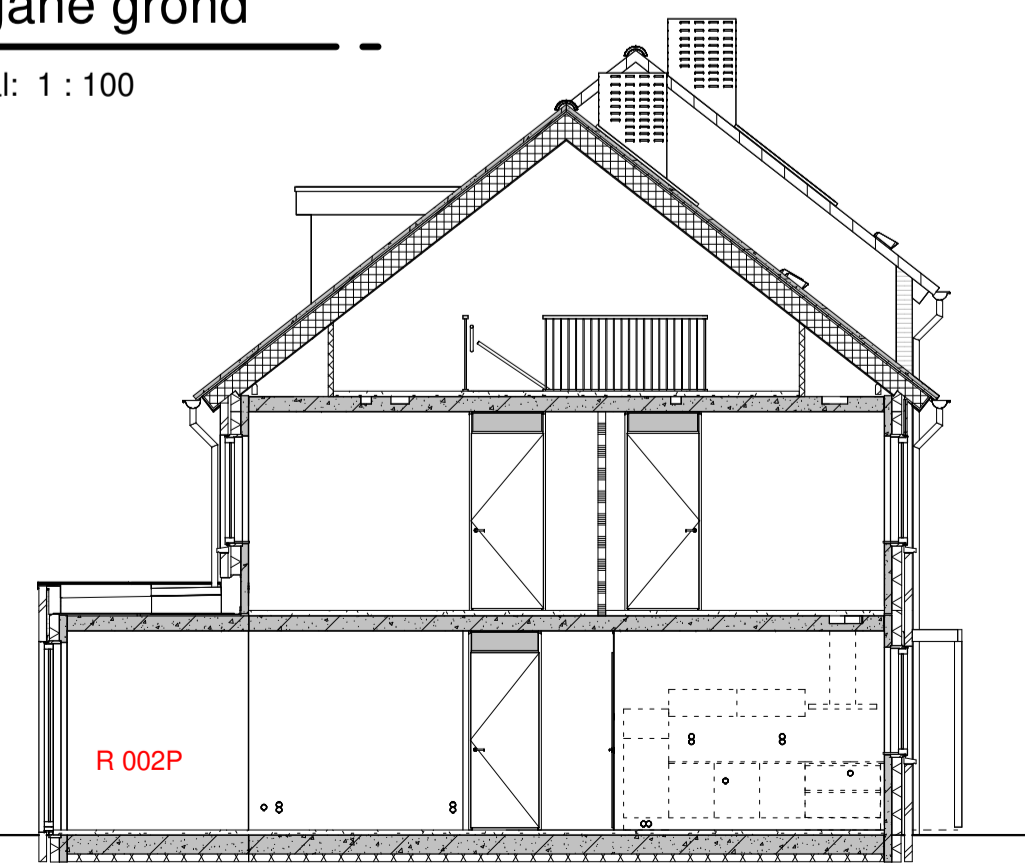

Doorsnede AA

Schaal: 1 : 100

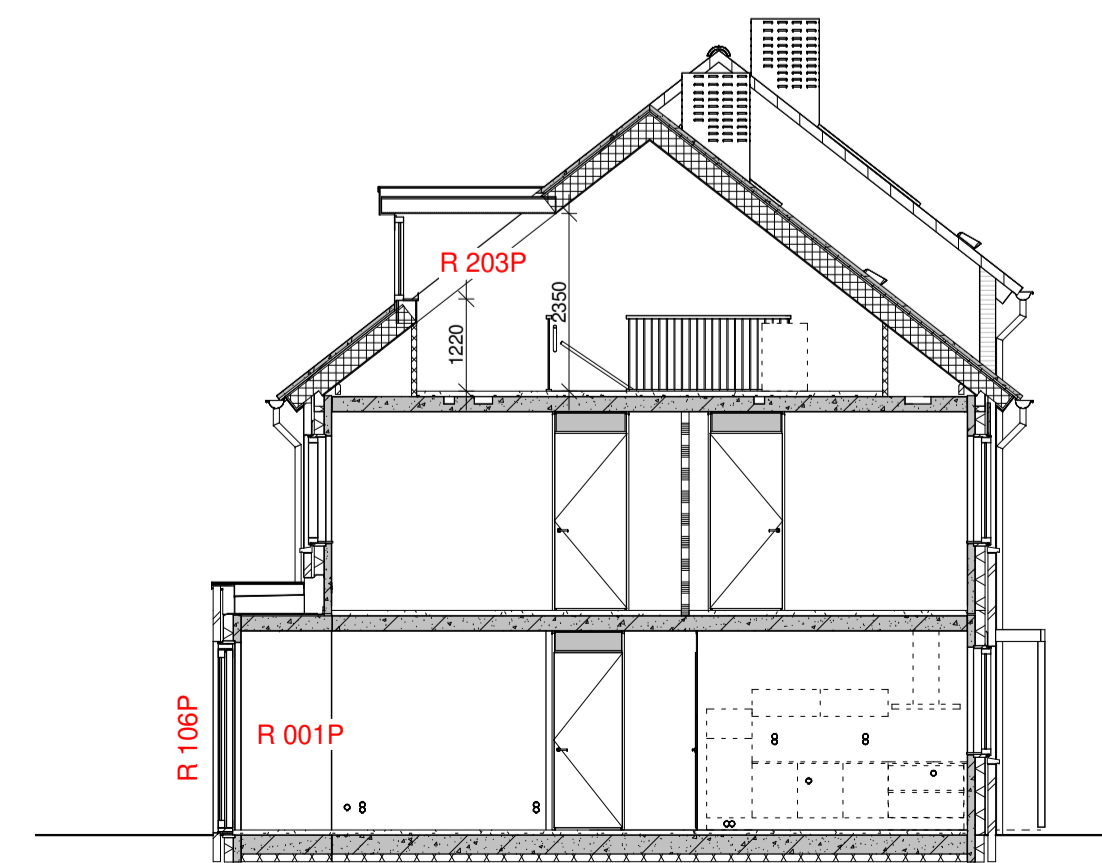

Doorsnede BB

Schaal: 1 : 100

Ruwbouwopties

- R 001P Uitbouw begane grond 1.20 mtr.
- R 002P Uitbouw begane grond 2.40 mtr.
- R 106P Schuifpui 3.5 mtr.
- R 115P Dubbele tuindeur twee zijlichten 3.5 mtr.
- R 201P Doosdichte sparing t.b.v. dakkapel
- R 203P Dakkapel
- R 211 P Doosdichte sparing dakraam
- R 213P Dakraam

NR:	DATUM:	GETEKEND:	OMSCHRIJVING			
Revision Schedule						
Project: Lindehagen te Urmond						
Betreft: Optietekening type B, rijwoningen						
Opdrachtgever: JPO						
Architect: CB5						
Datum: 21-09-2023	Formaat: A1	Getek.: C.L.	Project nr.:	Bouwdeel:	Fase / blad nummer:	
Gew:	Schaal: 1 : 100	Status: definitief	J2000002	B	B - B-5.16	
			Bezoekadres: Hempertweg 34, 6371 CX Landgraaf Telefoon: +31 (0)881861200		E-mail: info@jongen.com Internet: www.jongen.com Correspondentieadres: Postbus 31007, 6370 AA Landgraaf	

