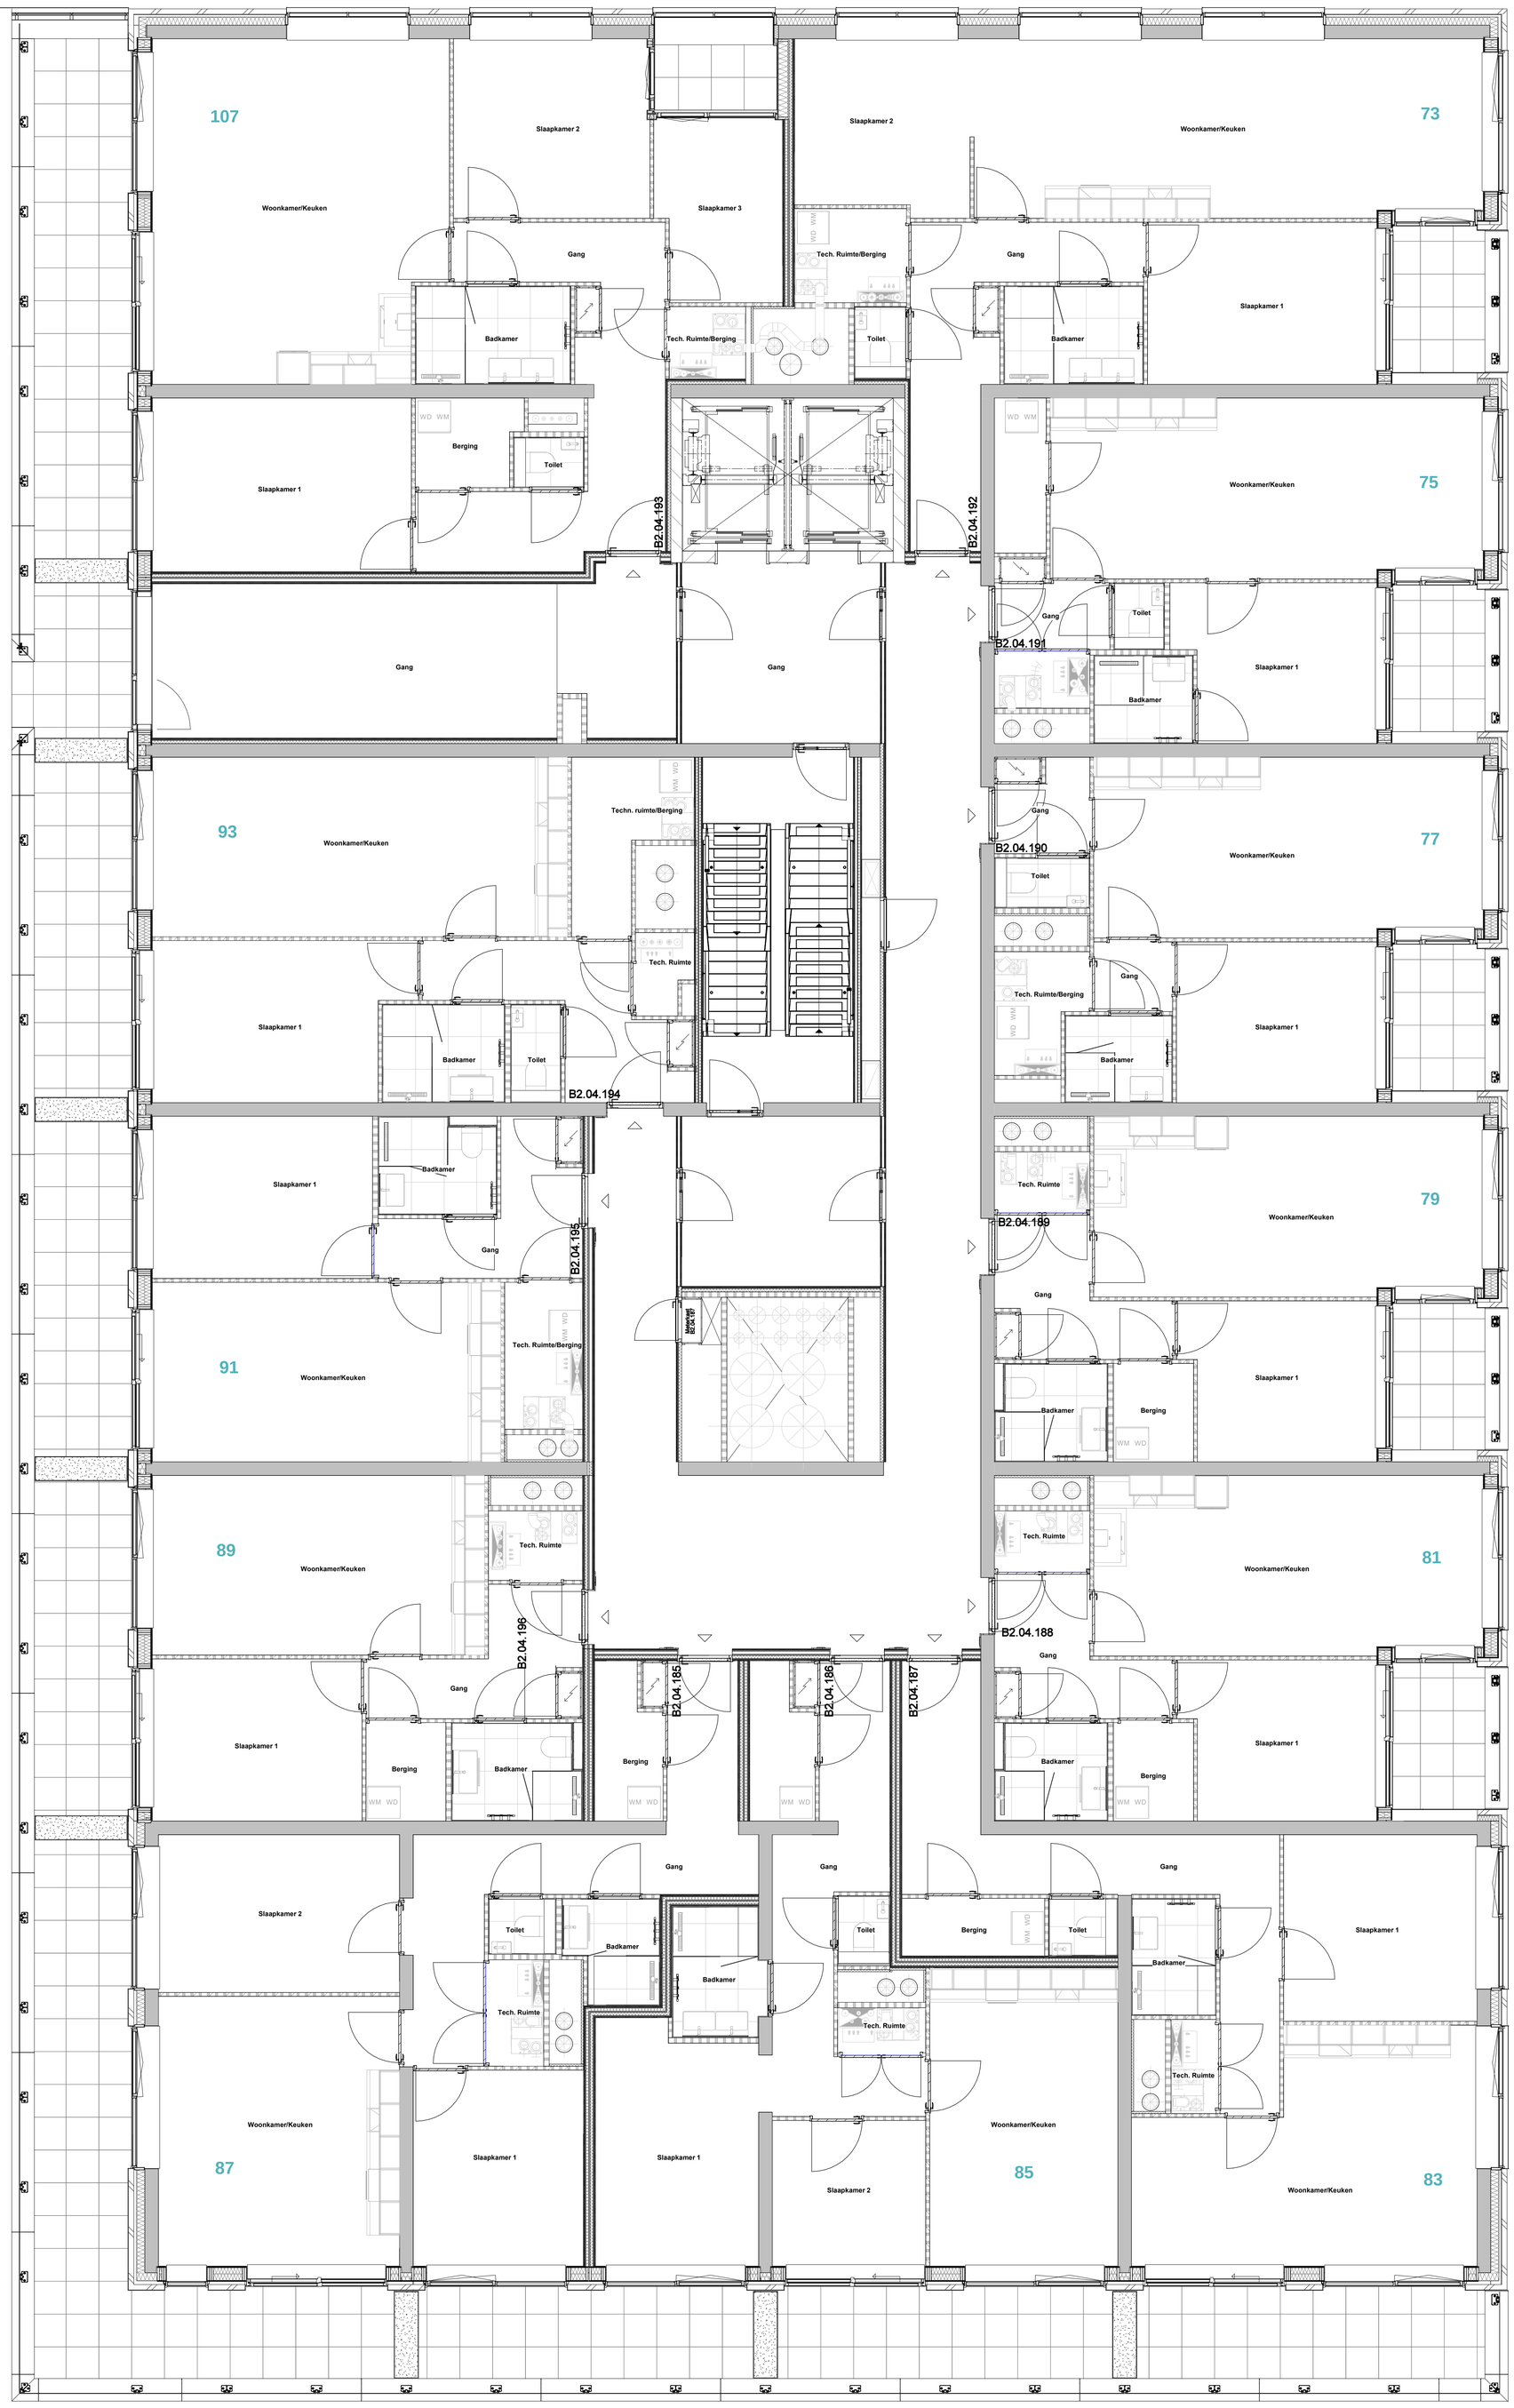

NR:	DATUM:	GETEKEND:	OMSCHRIJVING
2	23-11-2023	HHe	Modellen geüpdate en opmaak aangepast
1	16-06-2023	HHE	Kozijnen meterkast & kozijnen stijgschacht toegevoegd

Project: Lovely Rita
Naritaweg 10
Amsterdam

Betreft: 04 vierde verdieping B2
Opdrachtgever: Konder Wessels Projecten / Flow Real Estate
Architect: INBO / Space encounters

Datum: 14-04-2023	Formaat: A0	Getek.: HHe	Project nr.:	Bouwdeel:	Blad nummer:
Gew: 23-11-2023	Schaal: 1:50	Status: Definitief	21126	B2	100-B2-04

Wessels Rijssen
Bezoekadres:
Nijverheidsstraat 41
7461 AD Rijssen
Telefoon: +31 (0)548 513 900
E-mail:
info@wesselsrijssen.nl
Internet:
www.wesselsrijssen.nl