


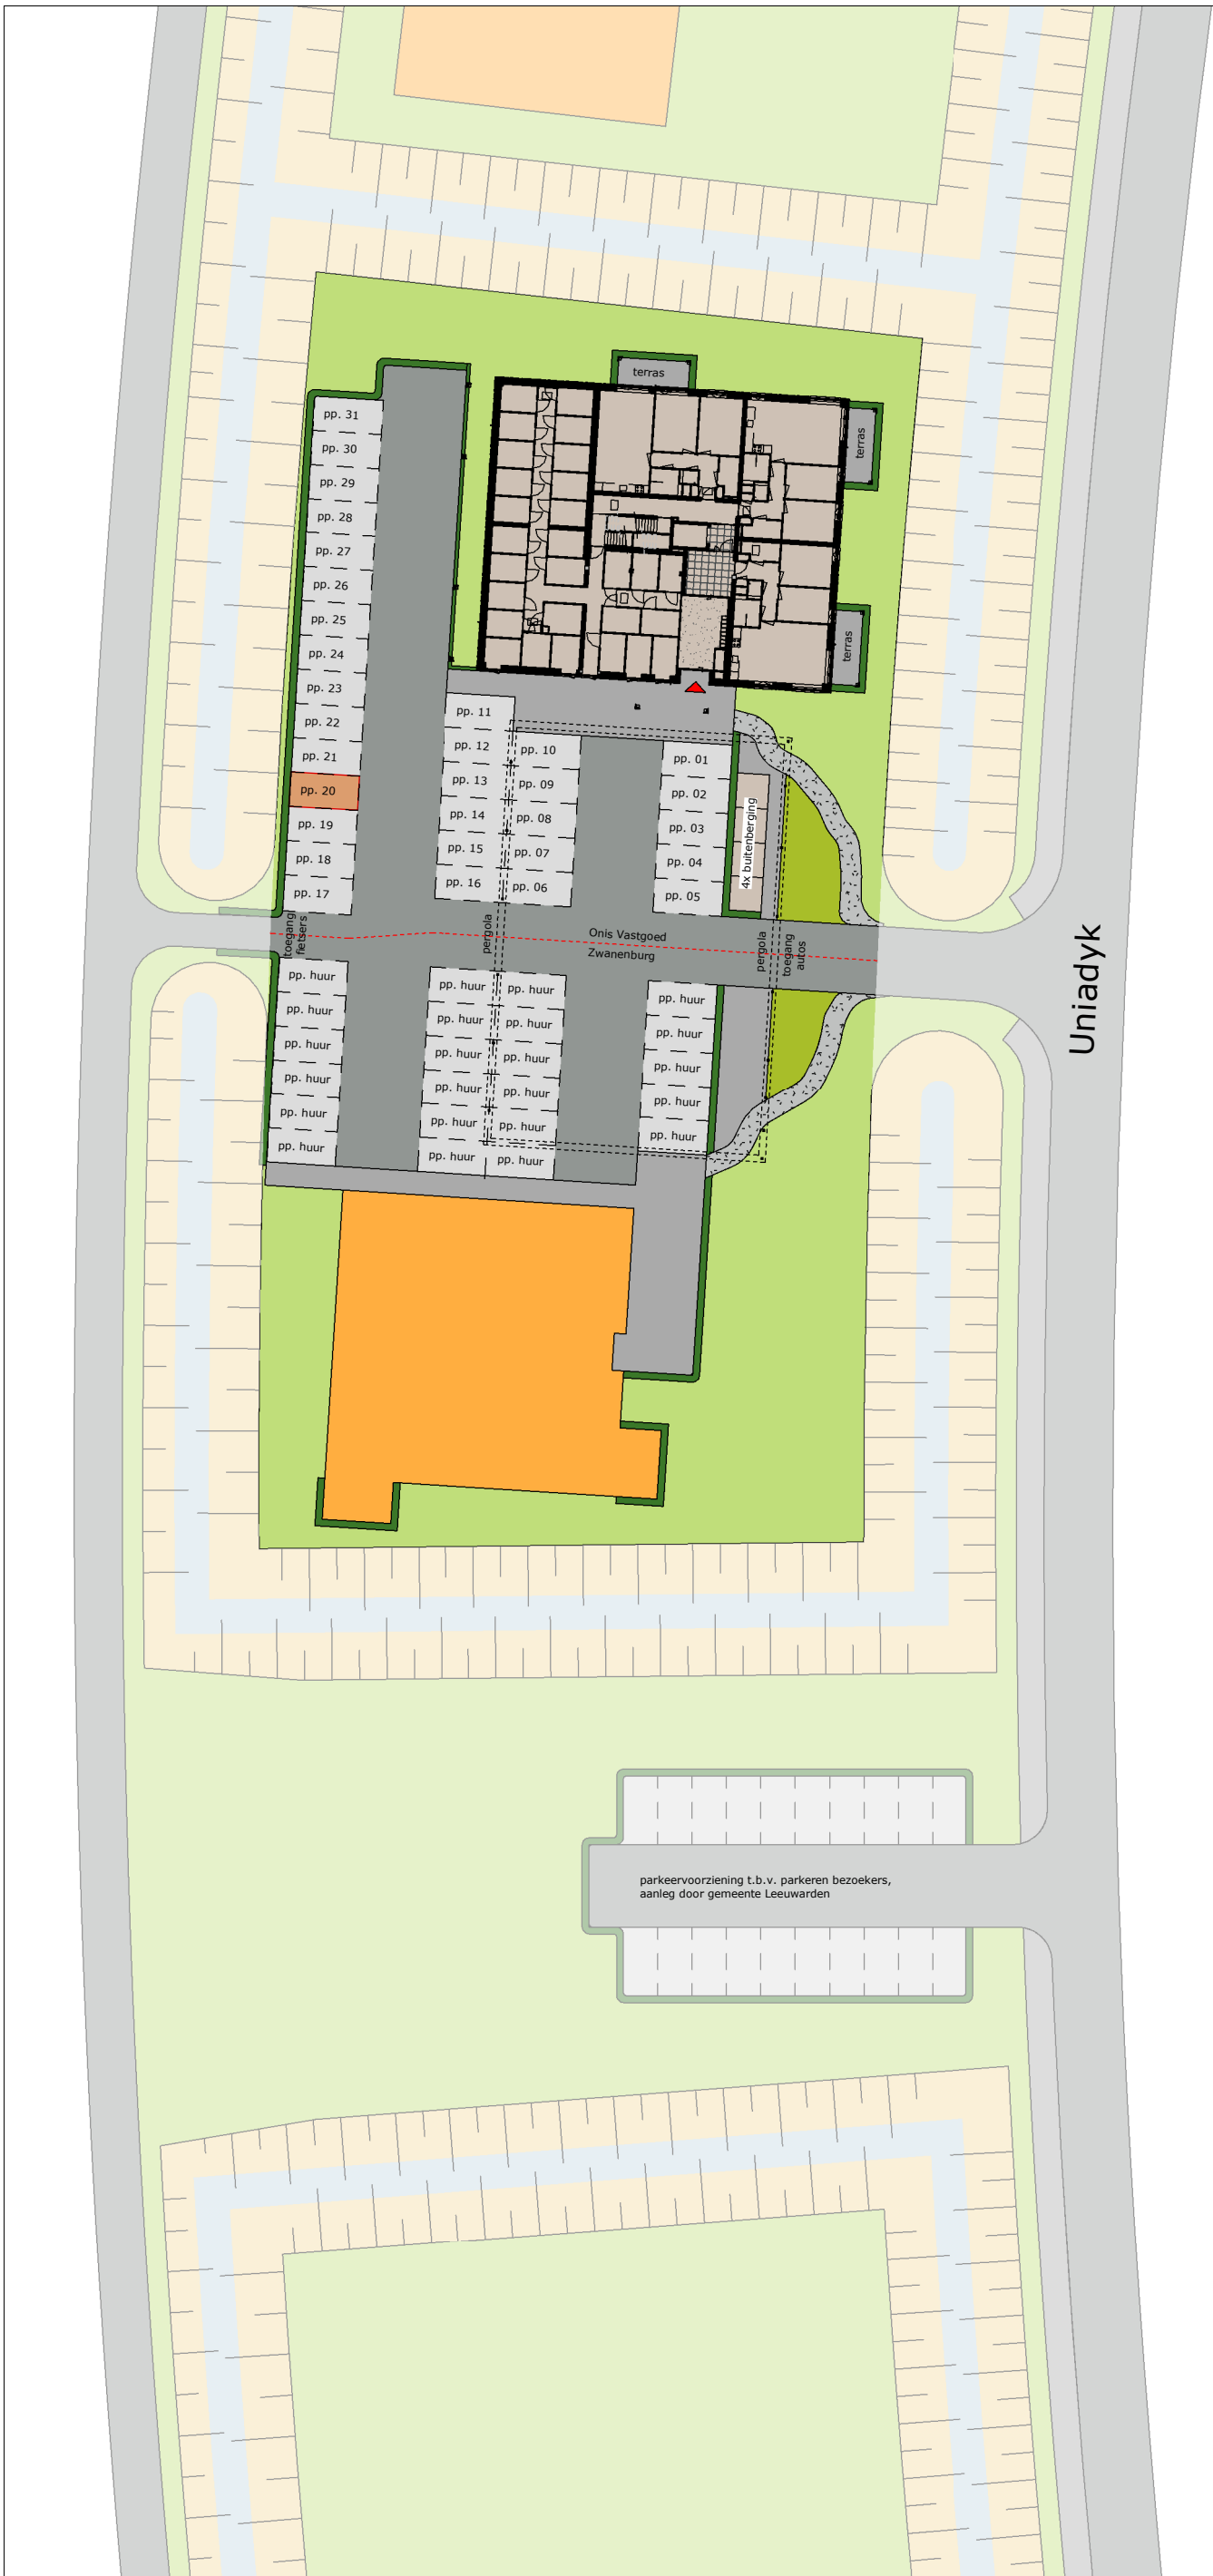

N

legenda situatie



- rijbaan - betonnen straatsteen, keifmaat in keperverband; rood-zwart
- trottoir - betontegels, 500x500 in halfsteensverband; grijs
- parkeren - betonnen straatsteen, keifmaat in elleboogverband; zwart
- voetpad halfverharding
- appartementencomplex Onis
- indicatieve weergave overige gebouwen
- groenvoorziening, gras met bloemmengsel
- groenvoorziening, talud
- groenvoorziening, beplanting
- groenvoorziening, hagen
- watervoorziening, wadi
- entree 'thús in barrahús'
- scheiding kavel in dealkavels Onis & Zwanenburg; v.v. recht van overpad o.g. voor eigenaar andere dealkavel.

Aan deze situatietekening is geen rechten te ontleen, maar slechts ter indicatie. E.e.a. zal nader afgestemd of uitgewerkt worden met de gemeente.

thús in barrahús

Optietekening bnr. 20 -
GEW.: d.d. 01-04-2025

situatietekening

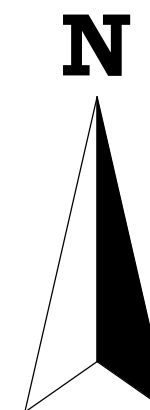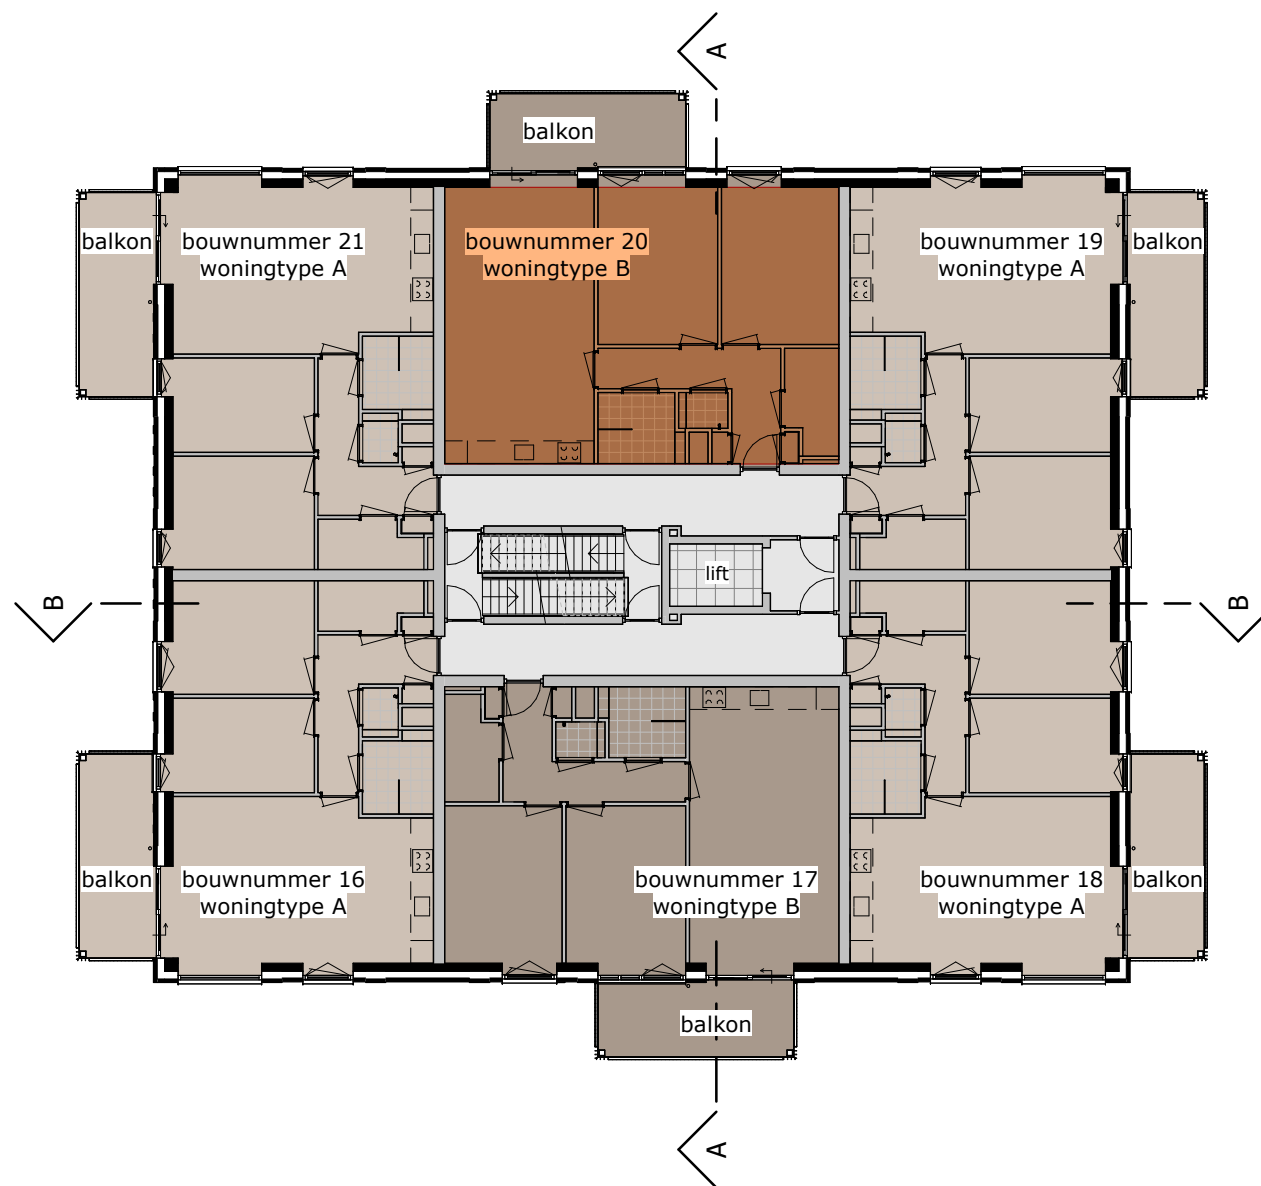

legenda woningen

- bergingen
- woning type A
- woning type B
- woning type C
- woning type D

overzichtstekening 3e verdieping

overzichtsplattegrond


thús in barrahús

Optietekening bnr. 20 -
GEW.: d.d. 01-04-2025

BNR 20

- 3e verdieping
- ca. 77 m² GO


Optietekening bnr. 20 -
GEW.: d.d. 01-04-2025

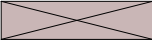

Ruimtereservering schachten



Geen inbouw leidingen/electra mogelijk in wanden
i.v.m. constructieve stabiliteit & draagkracht

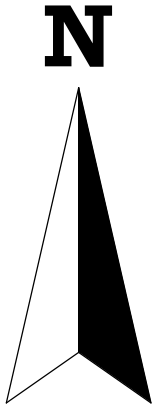


TU-03 Wandcontactdoos
buitenzijde appartement

EL-26 verplaatsen loze
leiding naar overzijde
woonkamer



thús in barrahús

Verkooptekening bouwnummer 20
- type B

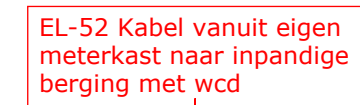

060325 / 1:50