



N

legenda situatie



- rijbaan - betonnen straatsteen, keiformaat in keperverband; rood-zwart
- trottoir - betontegels, 500x500 in halfsteensverband; grijs
- parkeren - betonnen straatsteen, keiformaat in elleboogverband; zwart
- voetpad halfverharding
- appartementencomplex Onis
- indicatieve weergave overige gebouwen
- groenvoorziening, gras met bloemmengsel
- groenvoorziening, talud
- groenvoorziening, beplanting
- groenvoorziening, hagen
- watervoorziening, wadi
- entree 'thús in barrahús'
- scheiding kavel in dealkavels Onis & Zwanenburg; v.v. recht van overpad o.g. voor eigenaar andere dealkavel.

Aan deze situatietekening is geen rechten te ontlener, maar slechts ter indicatie. E.e.a. zal nader afgestemd of uitgewerkt worden met de gemeente.

thús in barrahús

Optietekening bnr. 19 -
GEW.: d.d. 01-04-2025

situatietekening

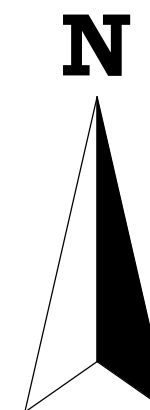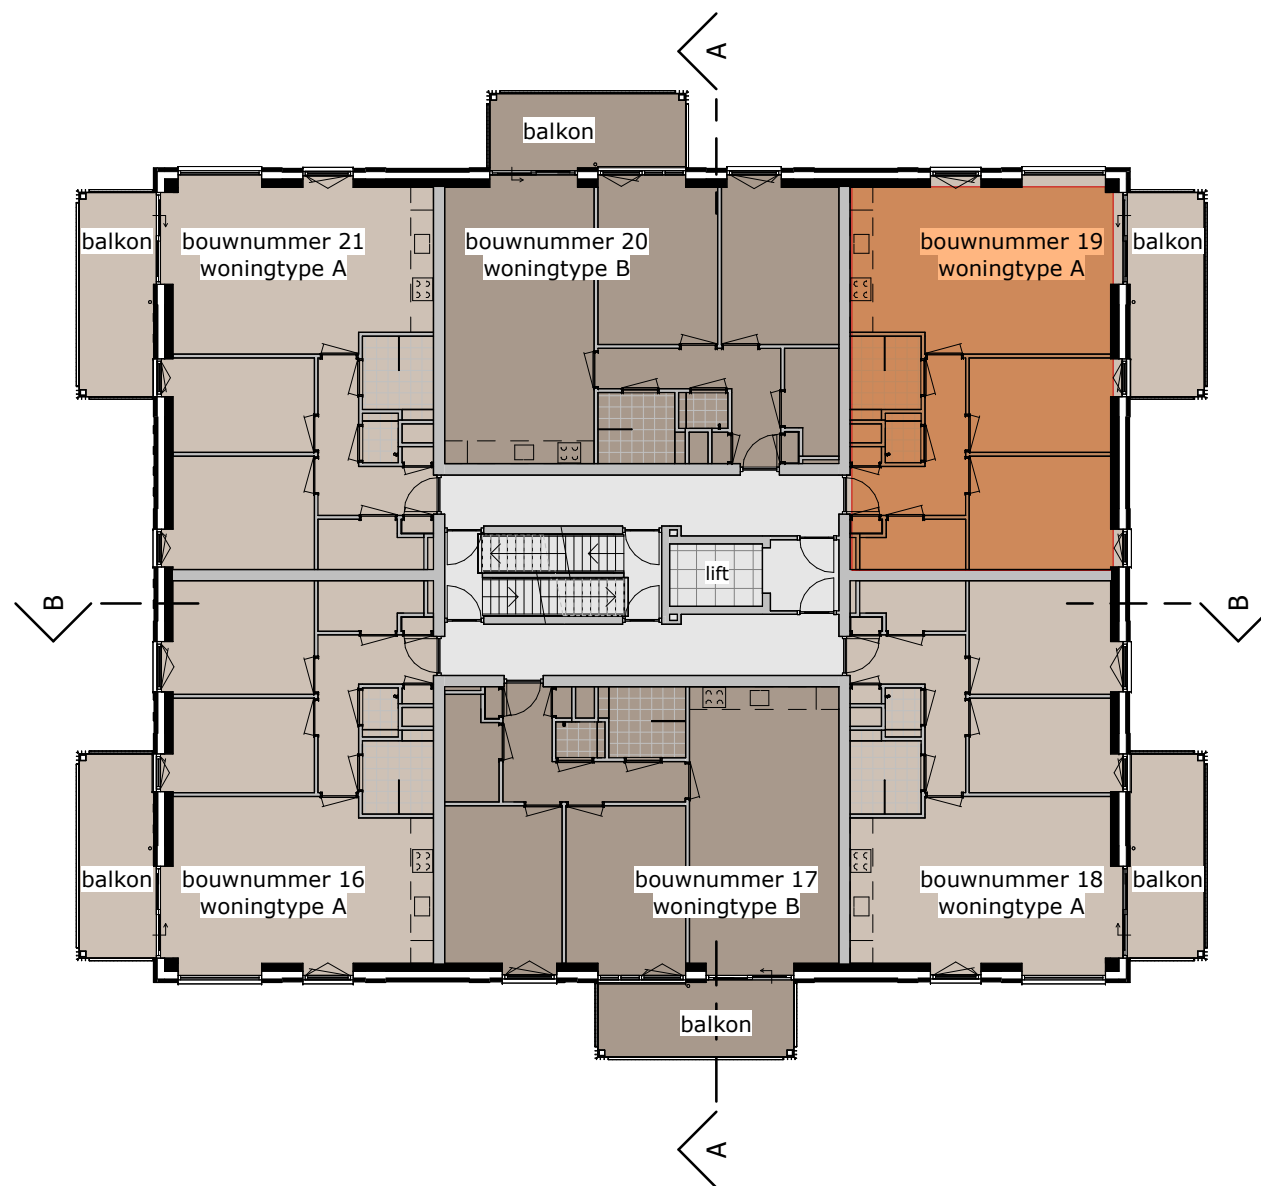

legenda woningen

- bergingen
- woning type A
- woning type B
- woning type C
- woning type D

overzichtstekening 3e verdieping

overzichtsplattegrond


thús in barrahús

Optietekening bnr. 19 -
GEW.: d.d. 01-04-2025

BNR 19

- 3e verdieping
- ca. 71 m² GO

Optietekening bnr. 19 -
GEW.: d.d. 01-04-2025

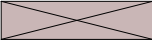

Ruimtereservering schachten



Geen inbouw leidingen/electra mogelijk in wanden
i.v.m. constructieve stabiliteit & draagkracht



N


EL-26 verplaatsen loze
leiding naar overzijde
woonkamer

EL-27 4x loze leiding
t.b.v. zonwering

TU-03 dubbele wcd aan
de buitenzijde woning

EL-07 extra dubbele wcd
in slaapkamer

entree appartement

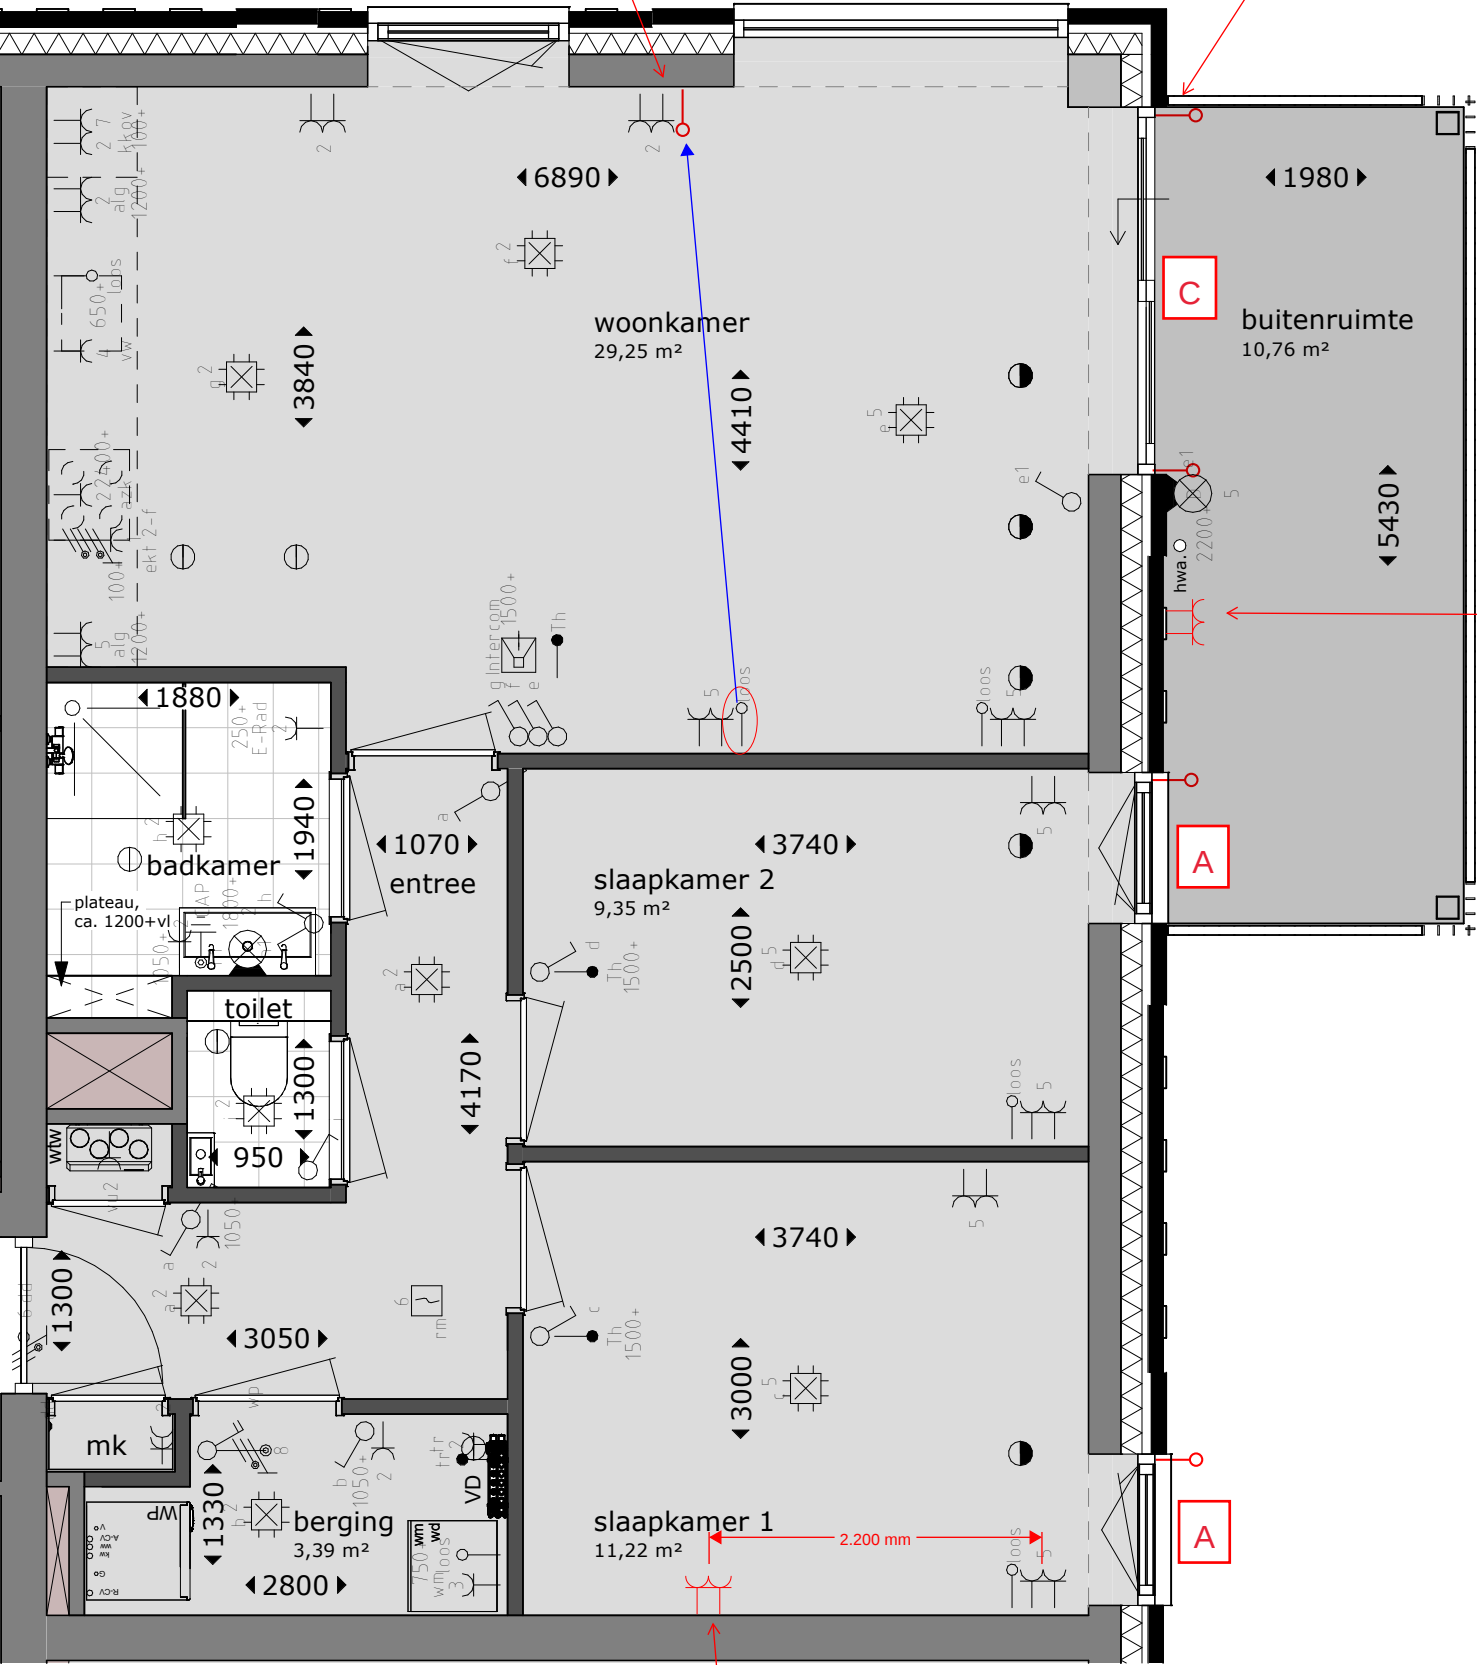


thús in barrahús

Verkooptekening bouwnummer 19
- type A



Bergingen inpandig

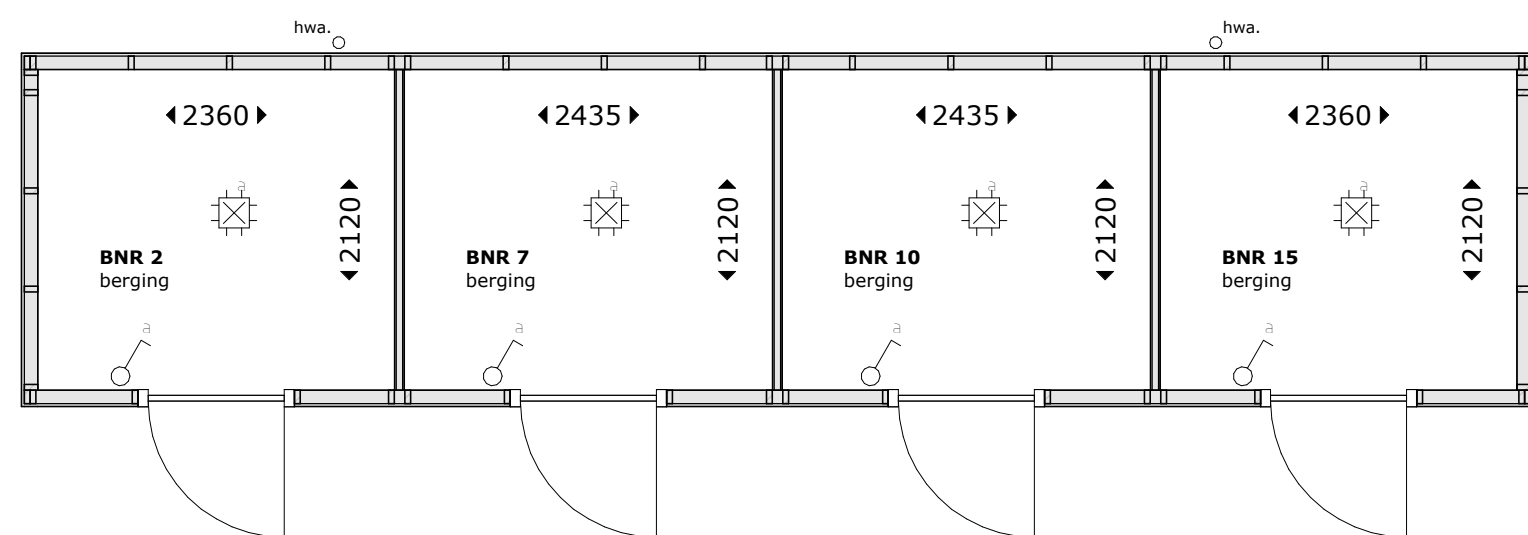

Bergingen buiten

algemeen bergingen

indicatieve weergave gangzone
begane grond & bergingen

* BNR = bouwnummer