





Optie DAKKAPEL  
Optie DAKRAAM  
Optie SAMENGESTELDE PUI MET DUBBELE TUINDEUREN  
Optie UITBOUW 2.4 m.




Optie DAKKAPEL  
Optie DAKRAAM  
Optie DUBBELE TUINDEUREN  
Optie UITBOUW 1.2 m.

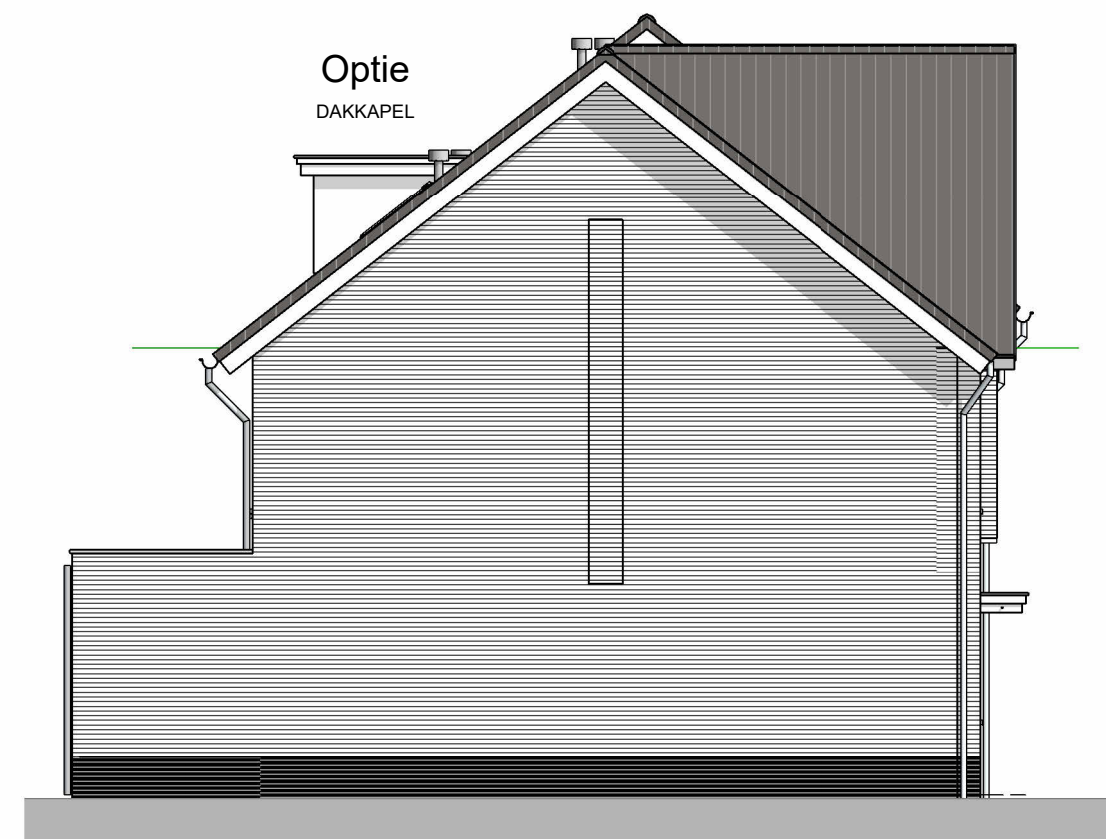

Optie DAKKAPEL  
Optie UITBOUW 2.4 m.

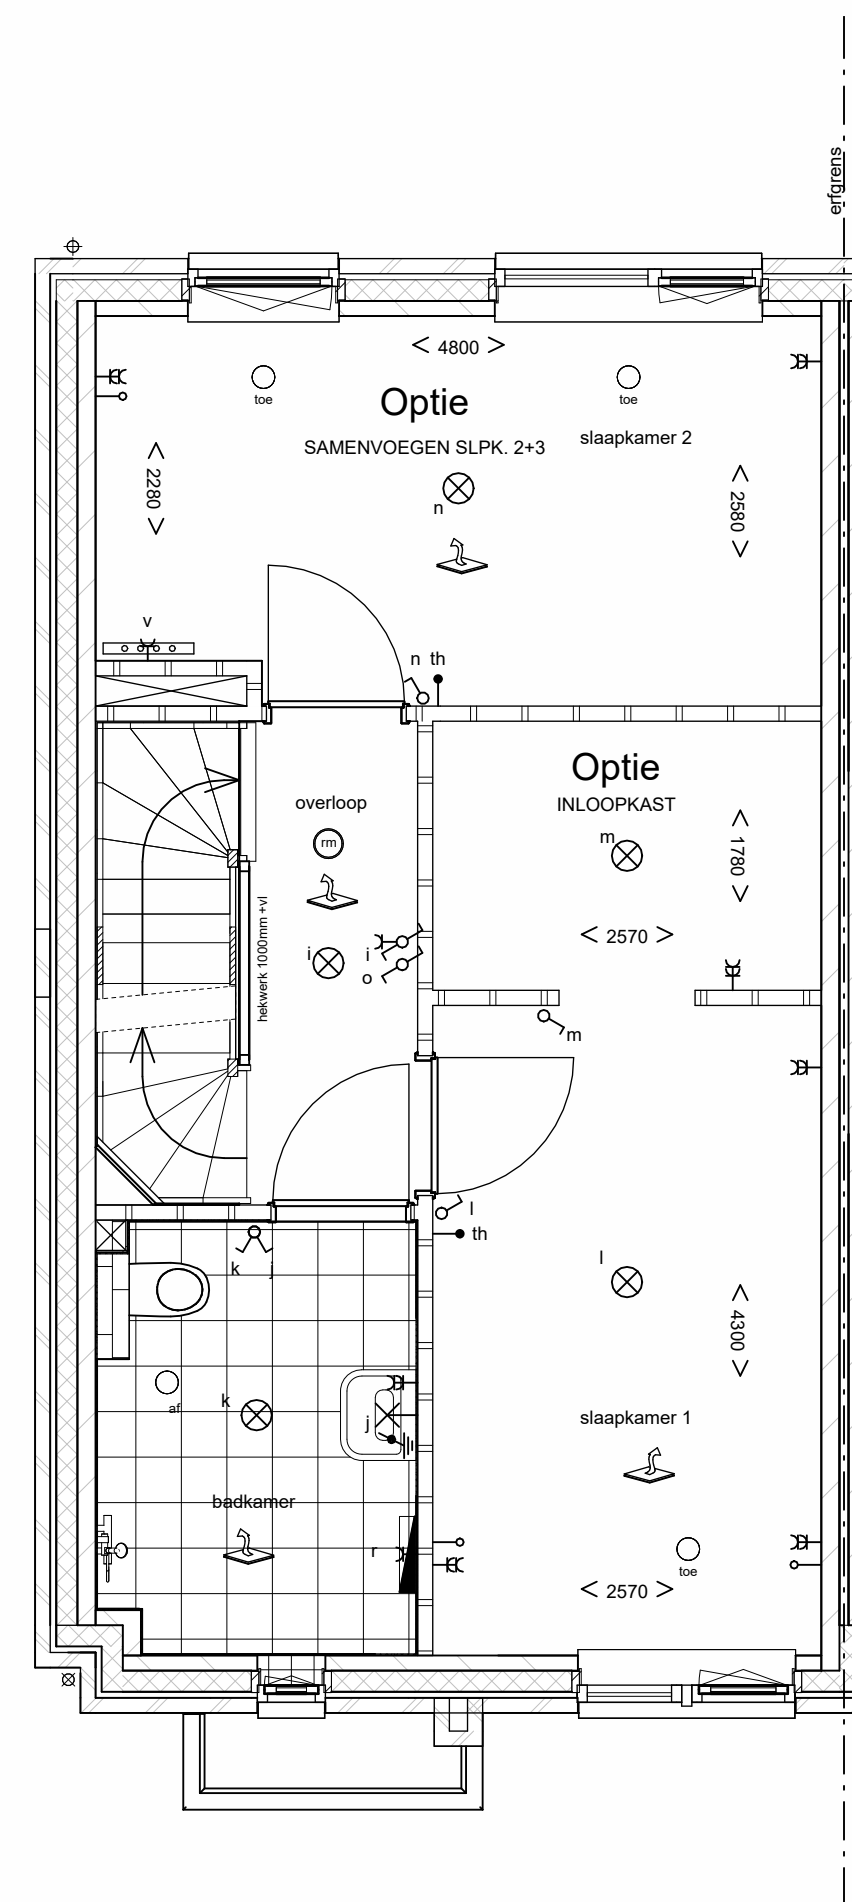


EERSTE VERDIEPING

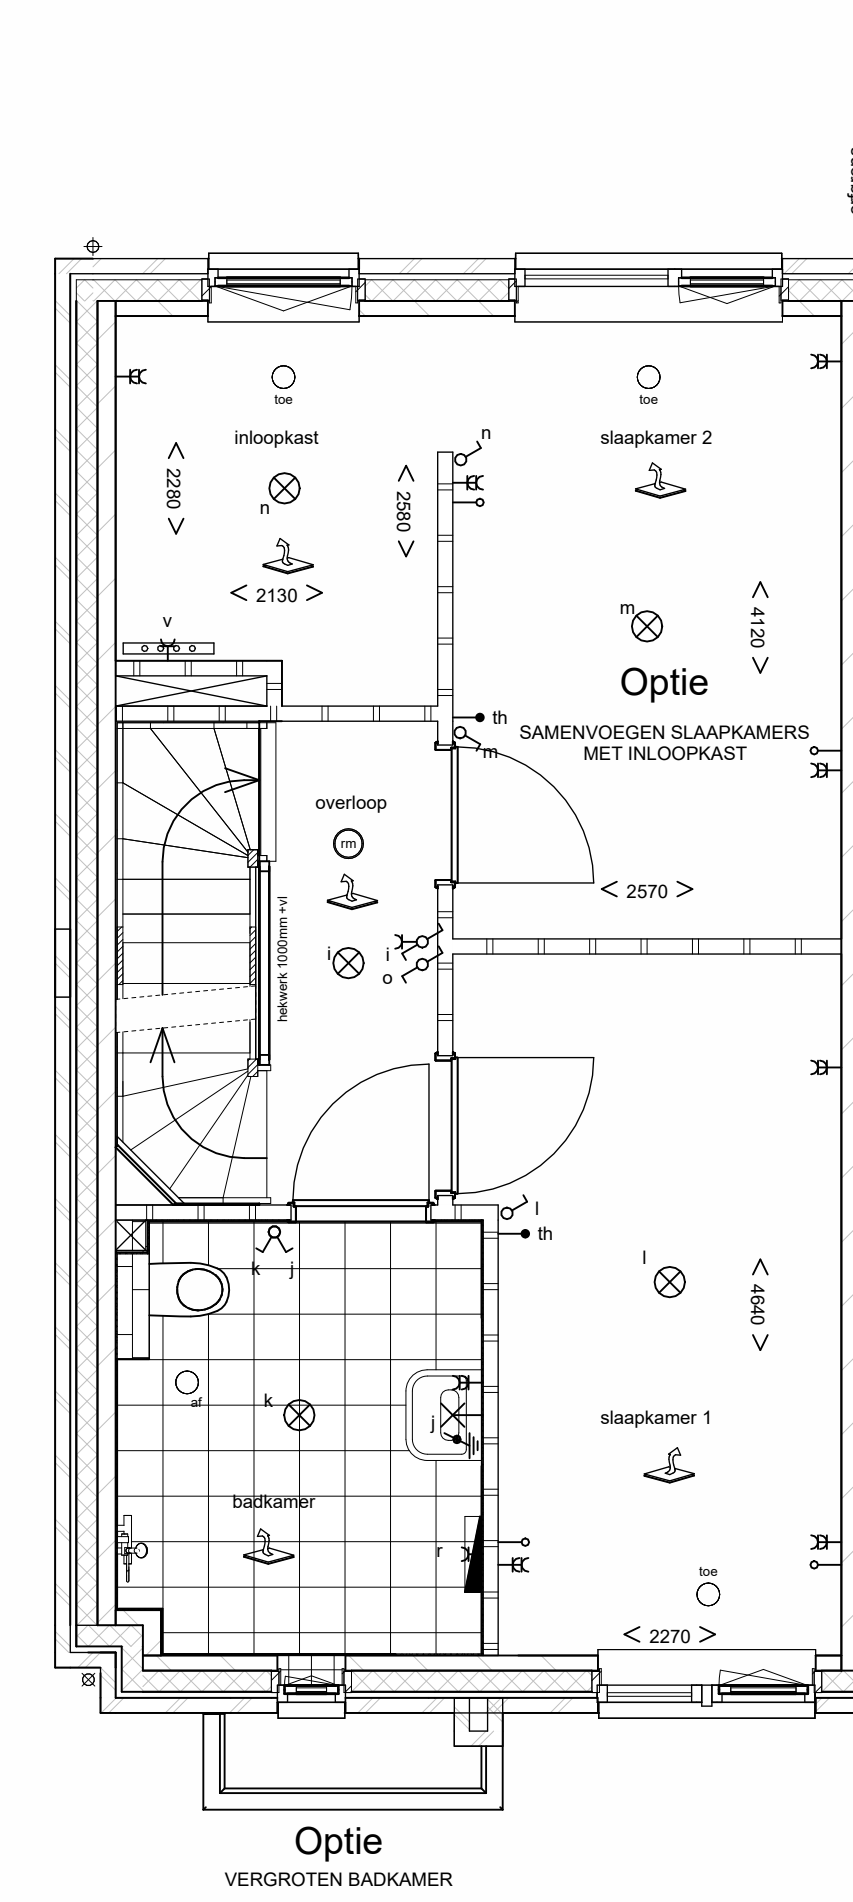


EERSTE VERDIEPING

RENOVOOI


- |  |  |  |  |
|--|--|--|--|
|  | gevelsteen metselwerk  |  | plafondlichtpunt                                       |
|  | isolatie   |  | wandlichtpunt  |
|  | kalkzandsteen  |  | enkelpolige schakelaar                                 |
|  | gipswand   |  | wisselschakelaar                                       |
|  | lichte scheidingswand  |  | dubbelpolige schakelaar                                |
|  | meterkast  |  | mechanische ventilatie                                 |
|  | rookmelder (aangesloten op lichtnet) conform NEN 2555            |  | dubbele wandcontactdoos geaard op 1200+ boven de vloer |
|  | opstelplaats kooktoestel   |  | enkele wandcontactdoos geaard                          |
|  | opstelplaats spoelbak, aansluiting riool en warm- koudwater      |  | enkele wandcontactdoos geaard                          |
|  | opstelplaats koelkast  |  | enkele wandcontactdoos geaard tbv koelkast             |
|  | warmtepomp opstelplaats (positie indicatief)                     |  | aansluiting perilex max. 7 kW                          |
|  | WTW-unit opstelplaats (positie indicatief)                       |  | aansluitpunt warmtepomp                                |
|  | aansluiting hoofdthermostaat vloerverwarming 1500 boven de vloer |  | aansluitpunt warmterugwininstallatie                   |
|  | aansluiting thermostaat vloerverwarming 1500 boven de vloer      |  | aansluitpunt boiler (loos)                             |
|  | vloerverwarming  |  | aansluitpunt elektrische radiator                      |
|  | verdelers vloerverwarming  |  | aansluitpunt loos                                      |
|  | opstelplaats wasmachine  |  | aansluitpunt tbv vaatwasser loos                       |
|  | elektrische radiator   |  | aansluitpunt tbv combimagnetron/oven loos              |
|  | bel  |  | centraal aardingspunt                                  |
|  | schel  |  | omvormer PV-panelen                                    |
|  | hemelwaterafvoer   |  | kast voor huismus                                      |
|  | plafondafzuigpunt mechanische ventilatie (positie indicatief)    |  | kast voor gierzuwluw                                   |
|  | plafondbiaspunt mechanische ventilatie (positie indicatief)      |  | kast voor vloermuizen                                  |
|  | erfgrens   |  |  |

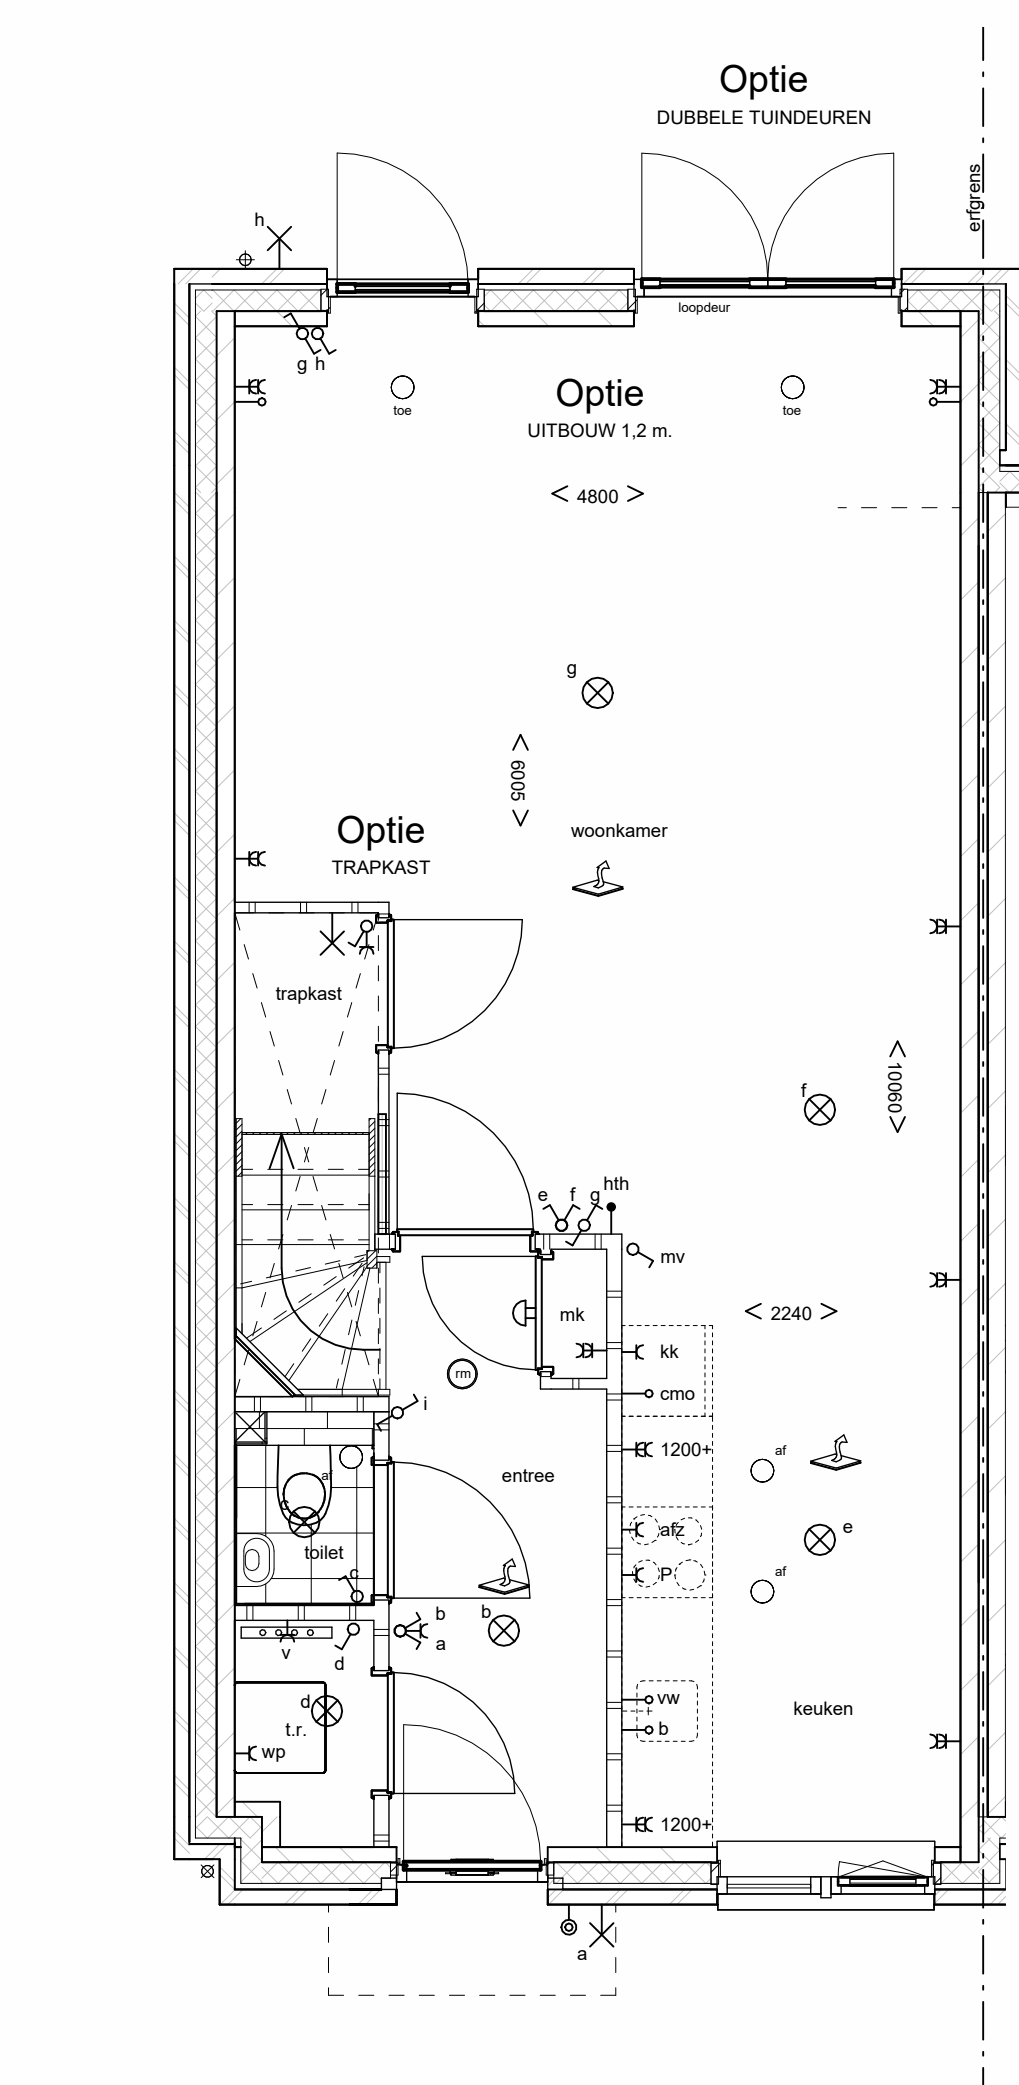


BEGANE GROND

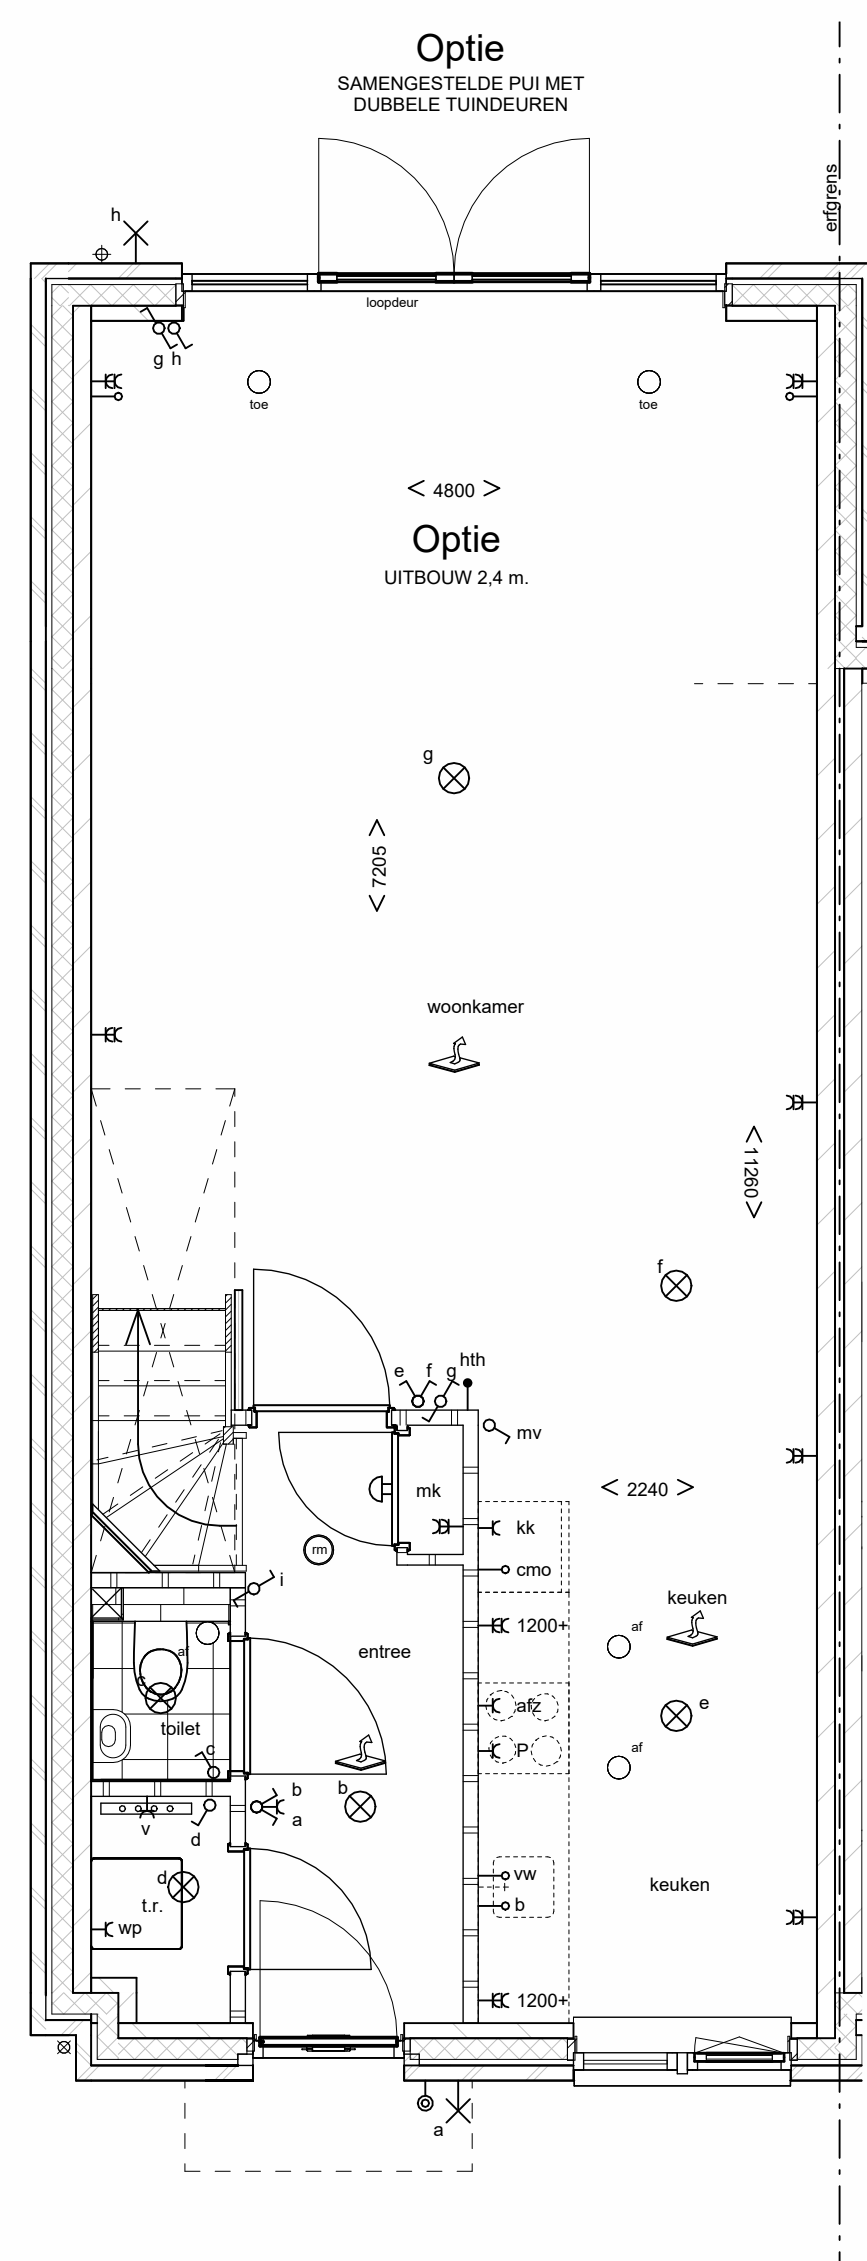

BEGANE GROND

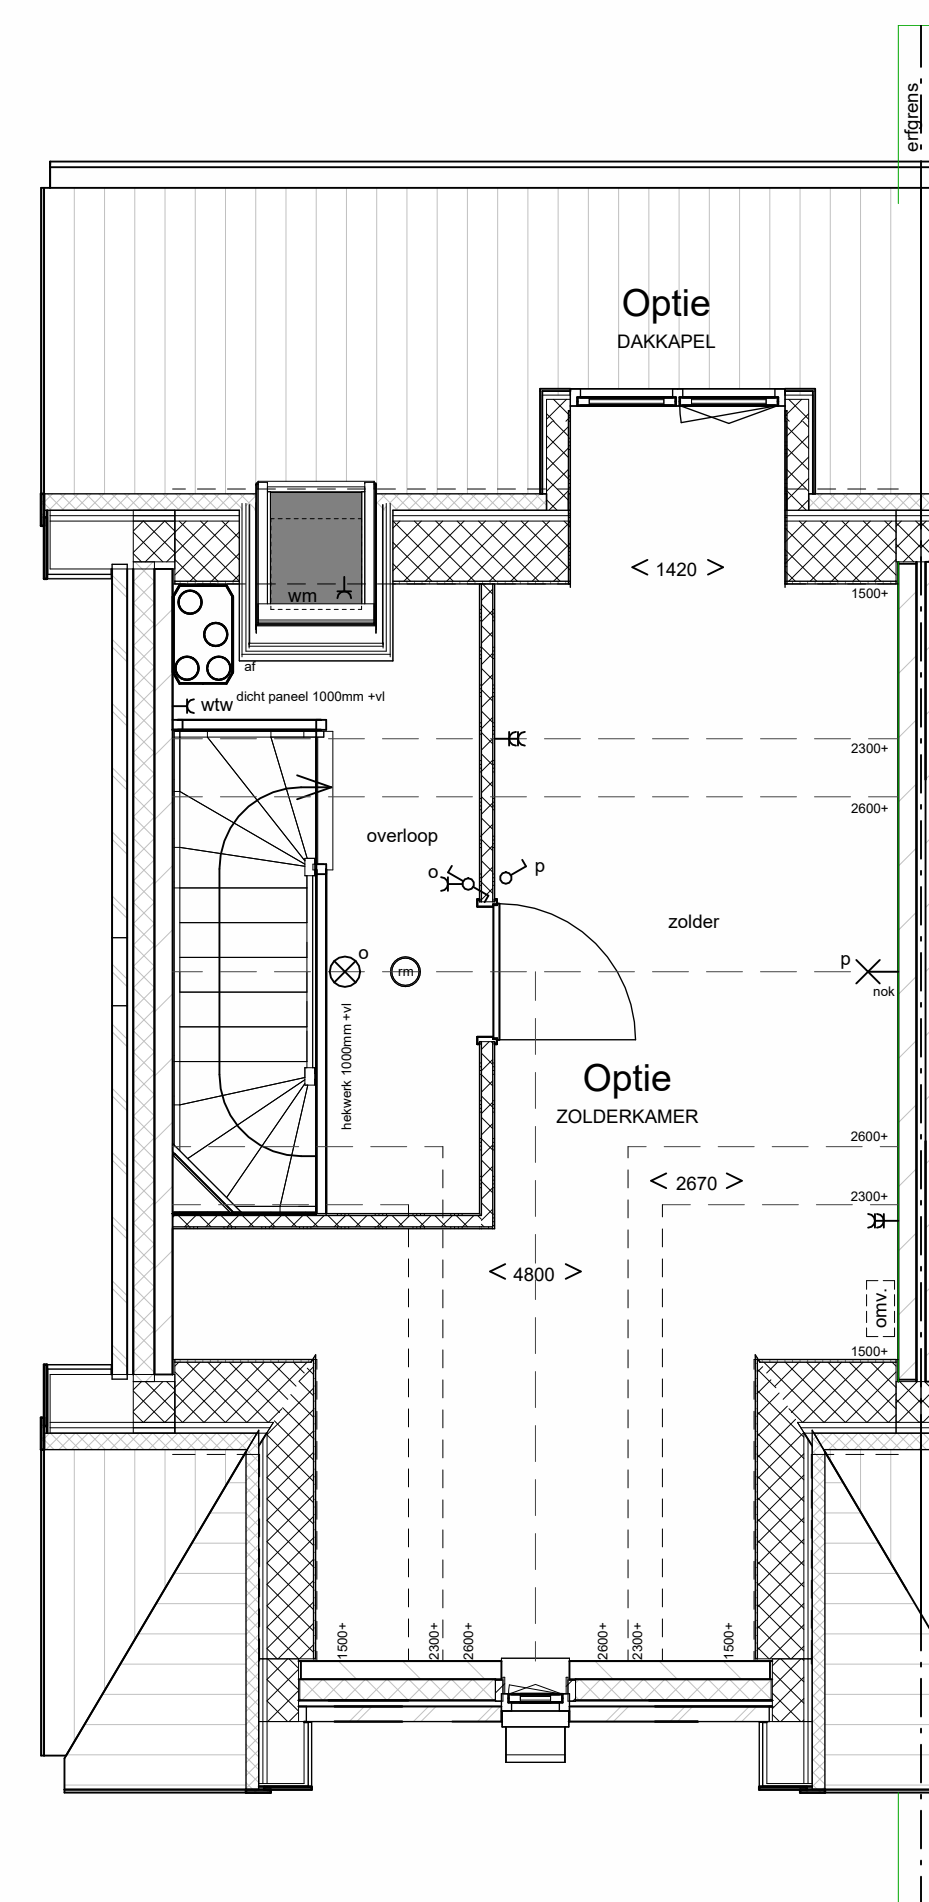

TWEDE VERDIEPING

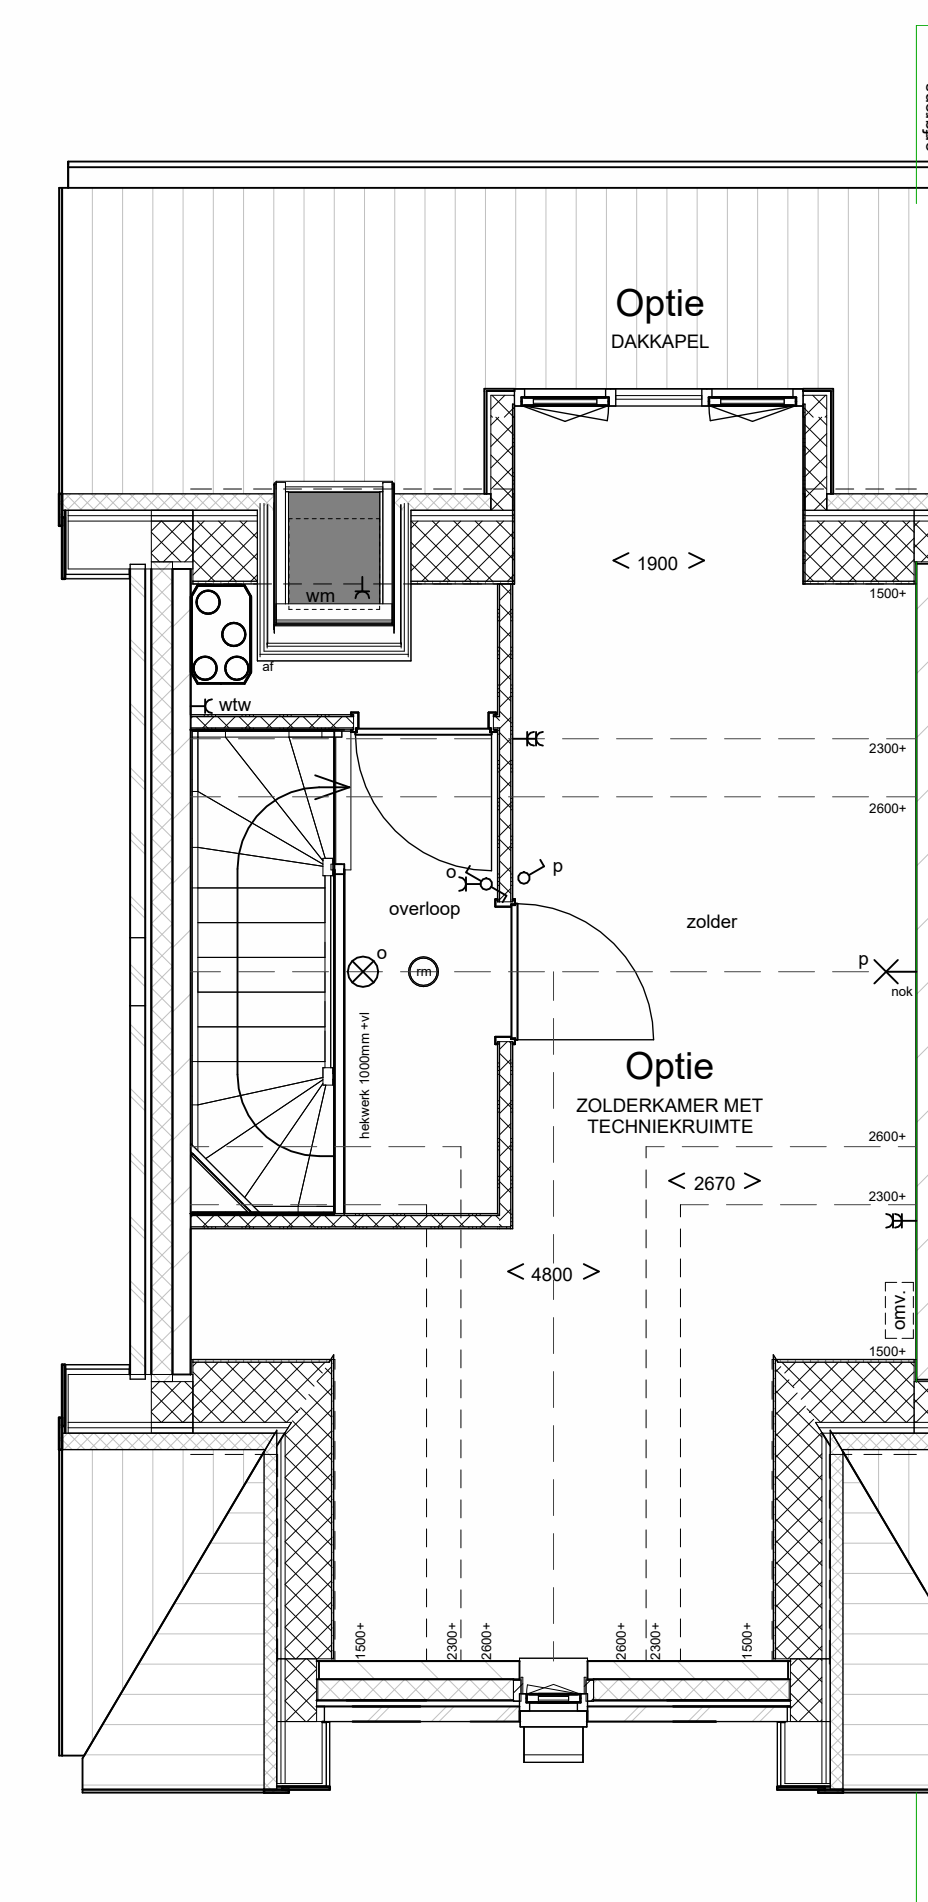

TWEDE VERDIEPING

De op deze tekening getoonde woning, inclusief opties, kan een gespiegelde versie van uw woning betreffen.  
Alle opties worden getoond a.d.h.v. de gevels en plattegronden van bwnr. 259. De opties zijn echter ook van toepassing voor de overige bouwnummers met eventuele afwijkende gevels en/of plattegronden.

