

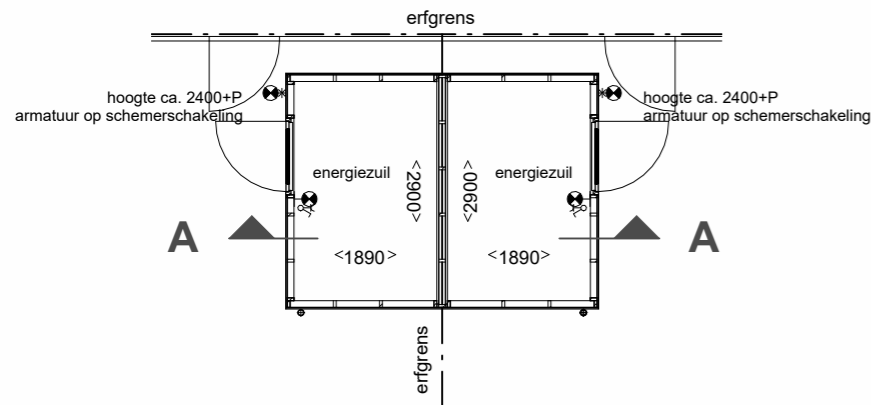
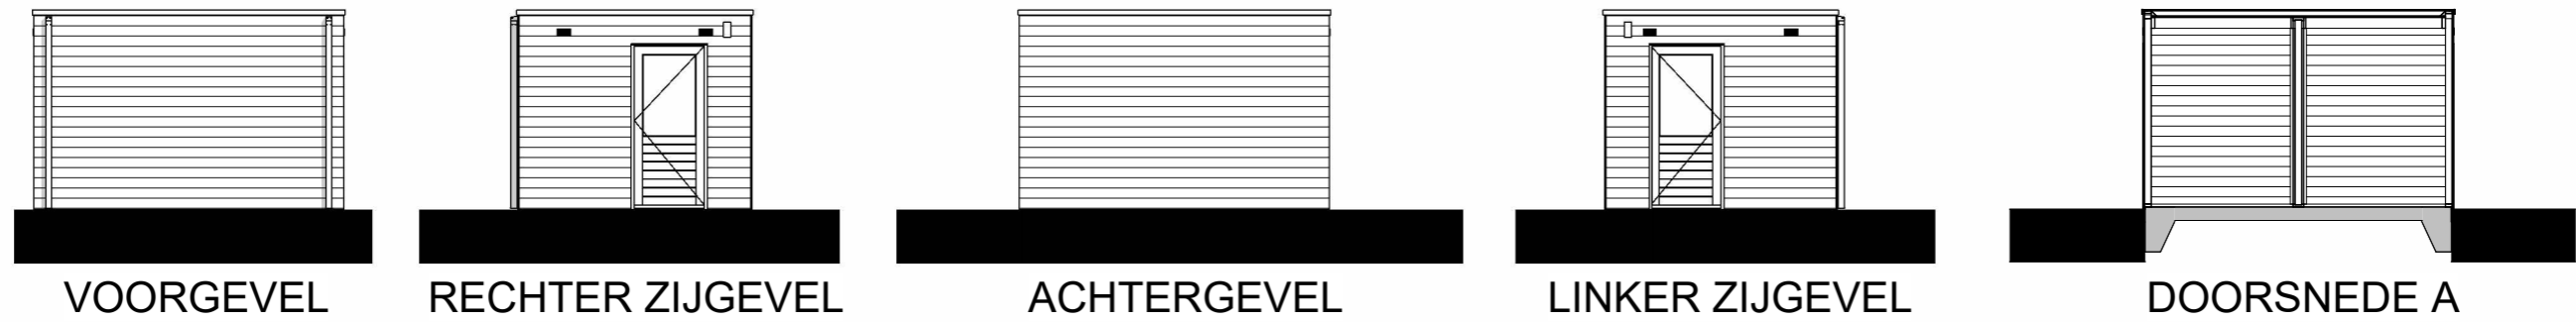



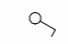


DUBBELE BERGING


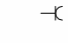


Bwnr. 259, 260, 261, 262, 263, 264,
265, 266, 267, 268, 269, 270, 271, 272,
273, 274, 275, 276, 277, 278

- * kleine wijzigingen voorbehouden
- * aan de maatvoering kunnen geen rechten worden ontleend
- * maatvoering betreft circa-maten en is aangegeven in millimeters
- * buitenzijde zwart gebeitst conform opgave architect

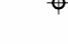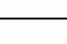-  enkelpolige schakelaar
-  enkele wandcontactdoos met randaarde (opbouw)
-  buiten wandlichtpunt met armatuur op schemerschakeling
-  wandlichtpunt met armatuur
-  hemelwaterafvoer
-  natuurlijke ventilatie conform eisen woningborg

ENKELE BERGING

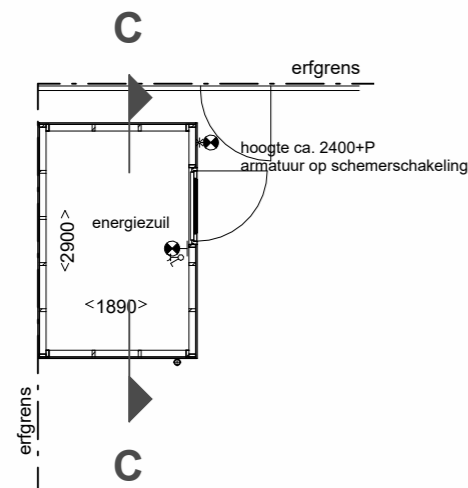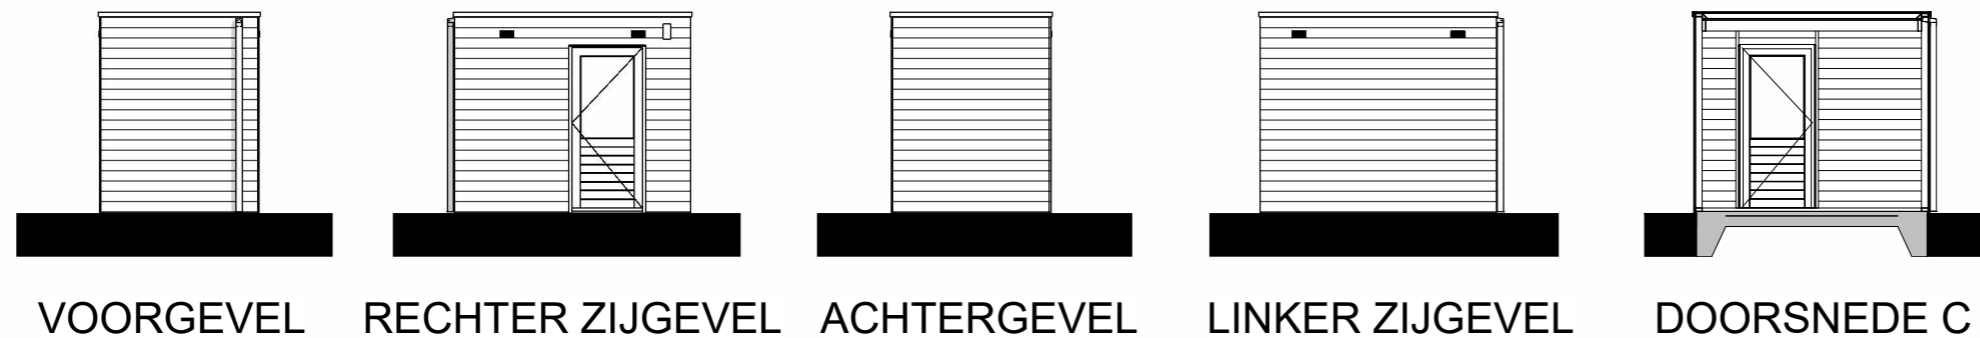

Bwnr. 279



Buitenbergingen

Achter de Schans te Werkendam - Fase 2

Verkooptekening

SCHAAL :
1:100

DATUM:
04-07-2024
WIJZIGING :

BLADNUMMER :
VK-02