



Vorgevel
Bouwnr. 211
Schaal 1:100




Rechter zijgevel
Bouwnr. 211
Schaal 1:100



Achtergevel
Bouwnr. 211
Schaal 1:100




Linker zijgevel
Bouwnr. 211
Schaal 1:100

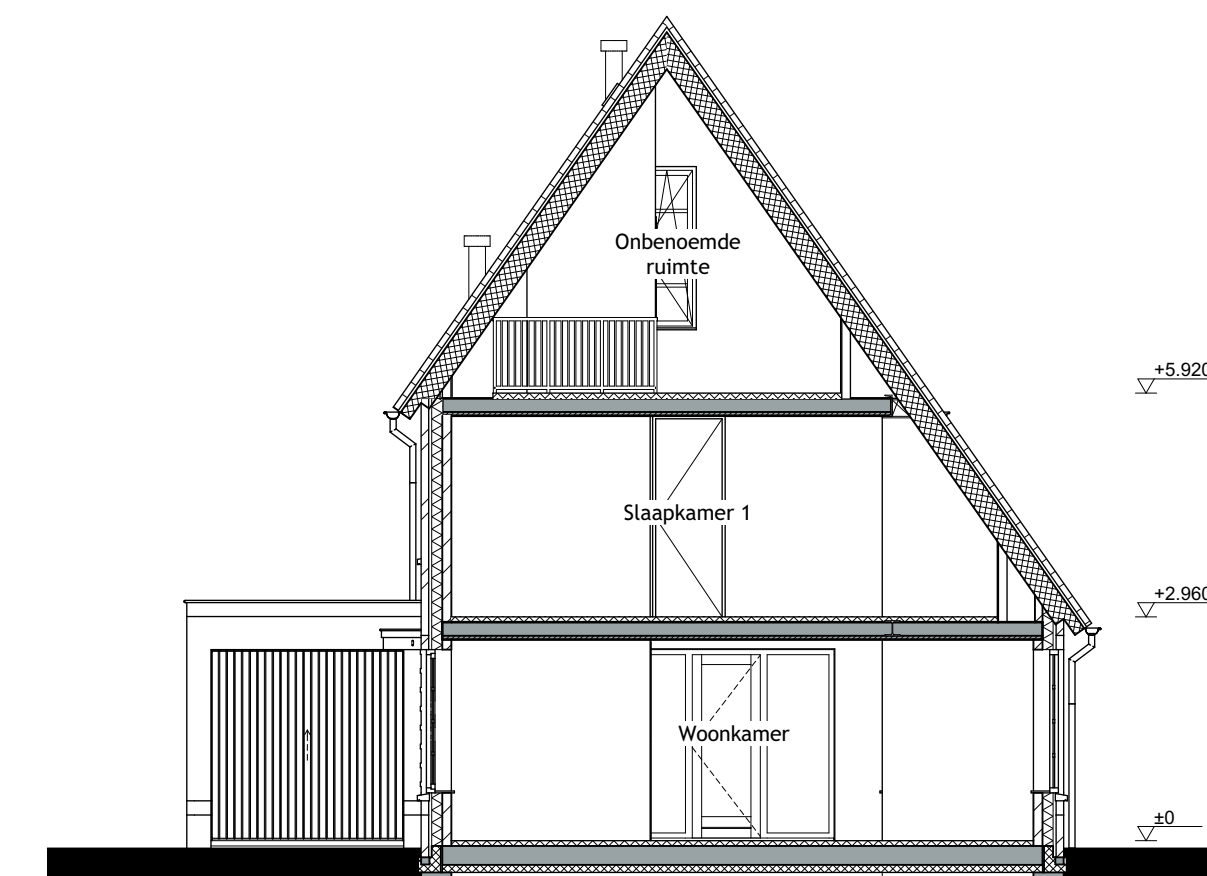


Doorsnede A-A
Bouwnr. 211
Schaal 1:100


- spouwmuur: Rc conform BENG
- gevelsteen-spouw-wolsteek kalkzandsteen
- ongelieerde gersgewand
- gevelsteen
- woningcheidende wand: kalkzandsteen-spouw-kalkzandsteen
- lichte scheidingwand
- kalkzandsteenwand
- dak: Rc conform BENG
- dakpannen volgens kleur- en materiaalstaat
- gevelsteen dakvloer
- gevelsteen dakvloer
- verlepingen: zandcement dekplaat
- breedplaatvloer
- begane grondvloer: Rc conform BENG
- zandcement dekplaat
- geïsoleerde ribcasselle vloer
- rookmeter (aangesloten op lichtnet)
- norm NEN 2355
- plafondsluipput mechanische ventilatie
- posties indicatief weergegeven
- plafondsluipput mechanische ventilatie
- posties indicatief weergegeven
- opstelplaats kooktoestel
- spoelbak
- opstelplaats kookkast
- WTV ventilatie unit
- verdel. vloerverwarming
- Bodemwarmeppomp met boilerkast
- meterkast
- elektrische radiator
- opstelplaats wasmachine
- vrijhangend toilet met inbouwreservoir en plateau
- fontein
- wastafel
- douche
- bad
- vloerverwarming
- bel / schel
- plafondlichtpunt
- wandlichtpunt
- wandlichtpunt op schemerschakeling
- enkeelpolige schakelaar
- wisselschakelaar
- dubbelpolige schakelaar
- dubbele wandcontactdoos geaard
- dubbele wandcontactdoos geaard op 1.2m boven de vloer
- enkele wandcontactdoos geaard
- enkele wandcontactdoos geaard tlv afslag
- afsl. aansluiting kooktoestel max. 7kW
- afsl. aansluiting wandcontactdoos geaard tlv kookkast
- afsl. aansluiting warmtepomp
- afsl. aansluiting warmtegevoelinstalatie
- afsl. aansluiting elektrische radiator
- afsl. aansluiting verdel. vloerverwarming
- afsl. aansluiting telecom loos
- afsl. aansluiting cai loos
- afsl. aansluiting loos tlv vaatwasser
- afsl. aansluiting loos tlv combiwasdroger
- afsl. aansluiting boiler
- afsl. aansluiting afvoer
- afsl. aansluiting hoofdthermostaat vloerverwarming
- afsl. aansluiting nanegethermostaat vloerverwarming

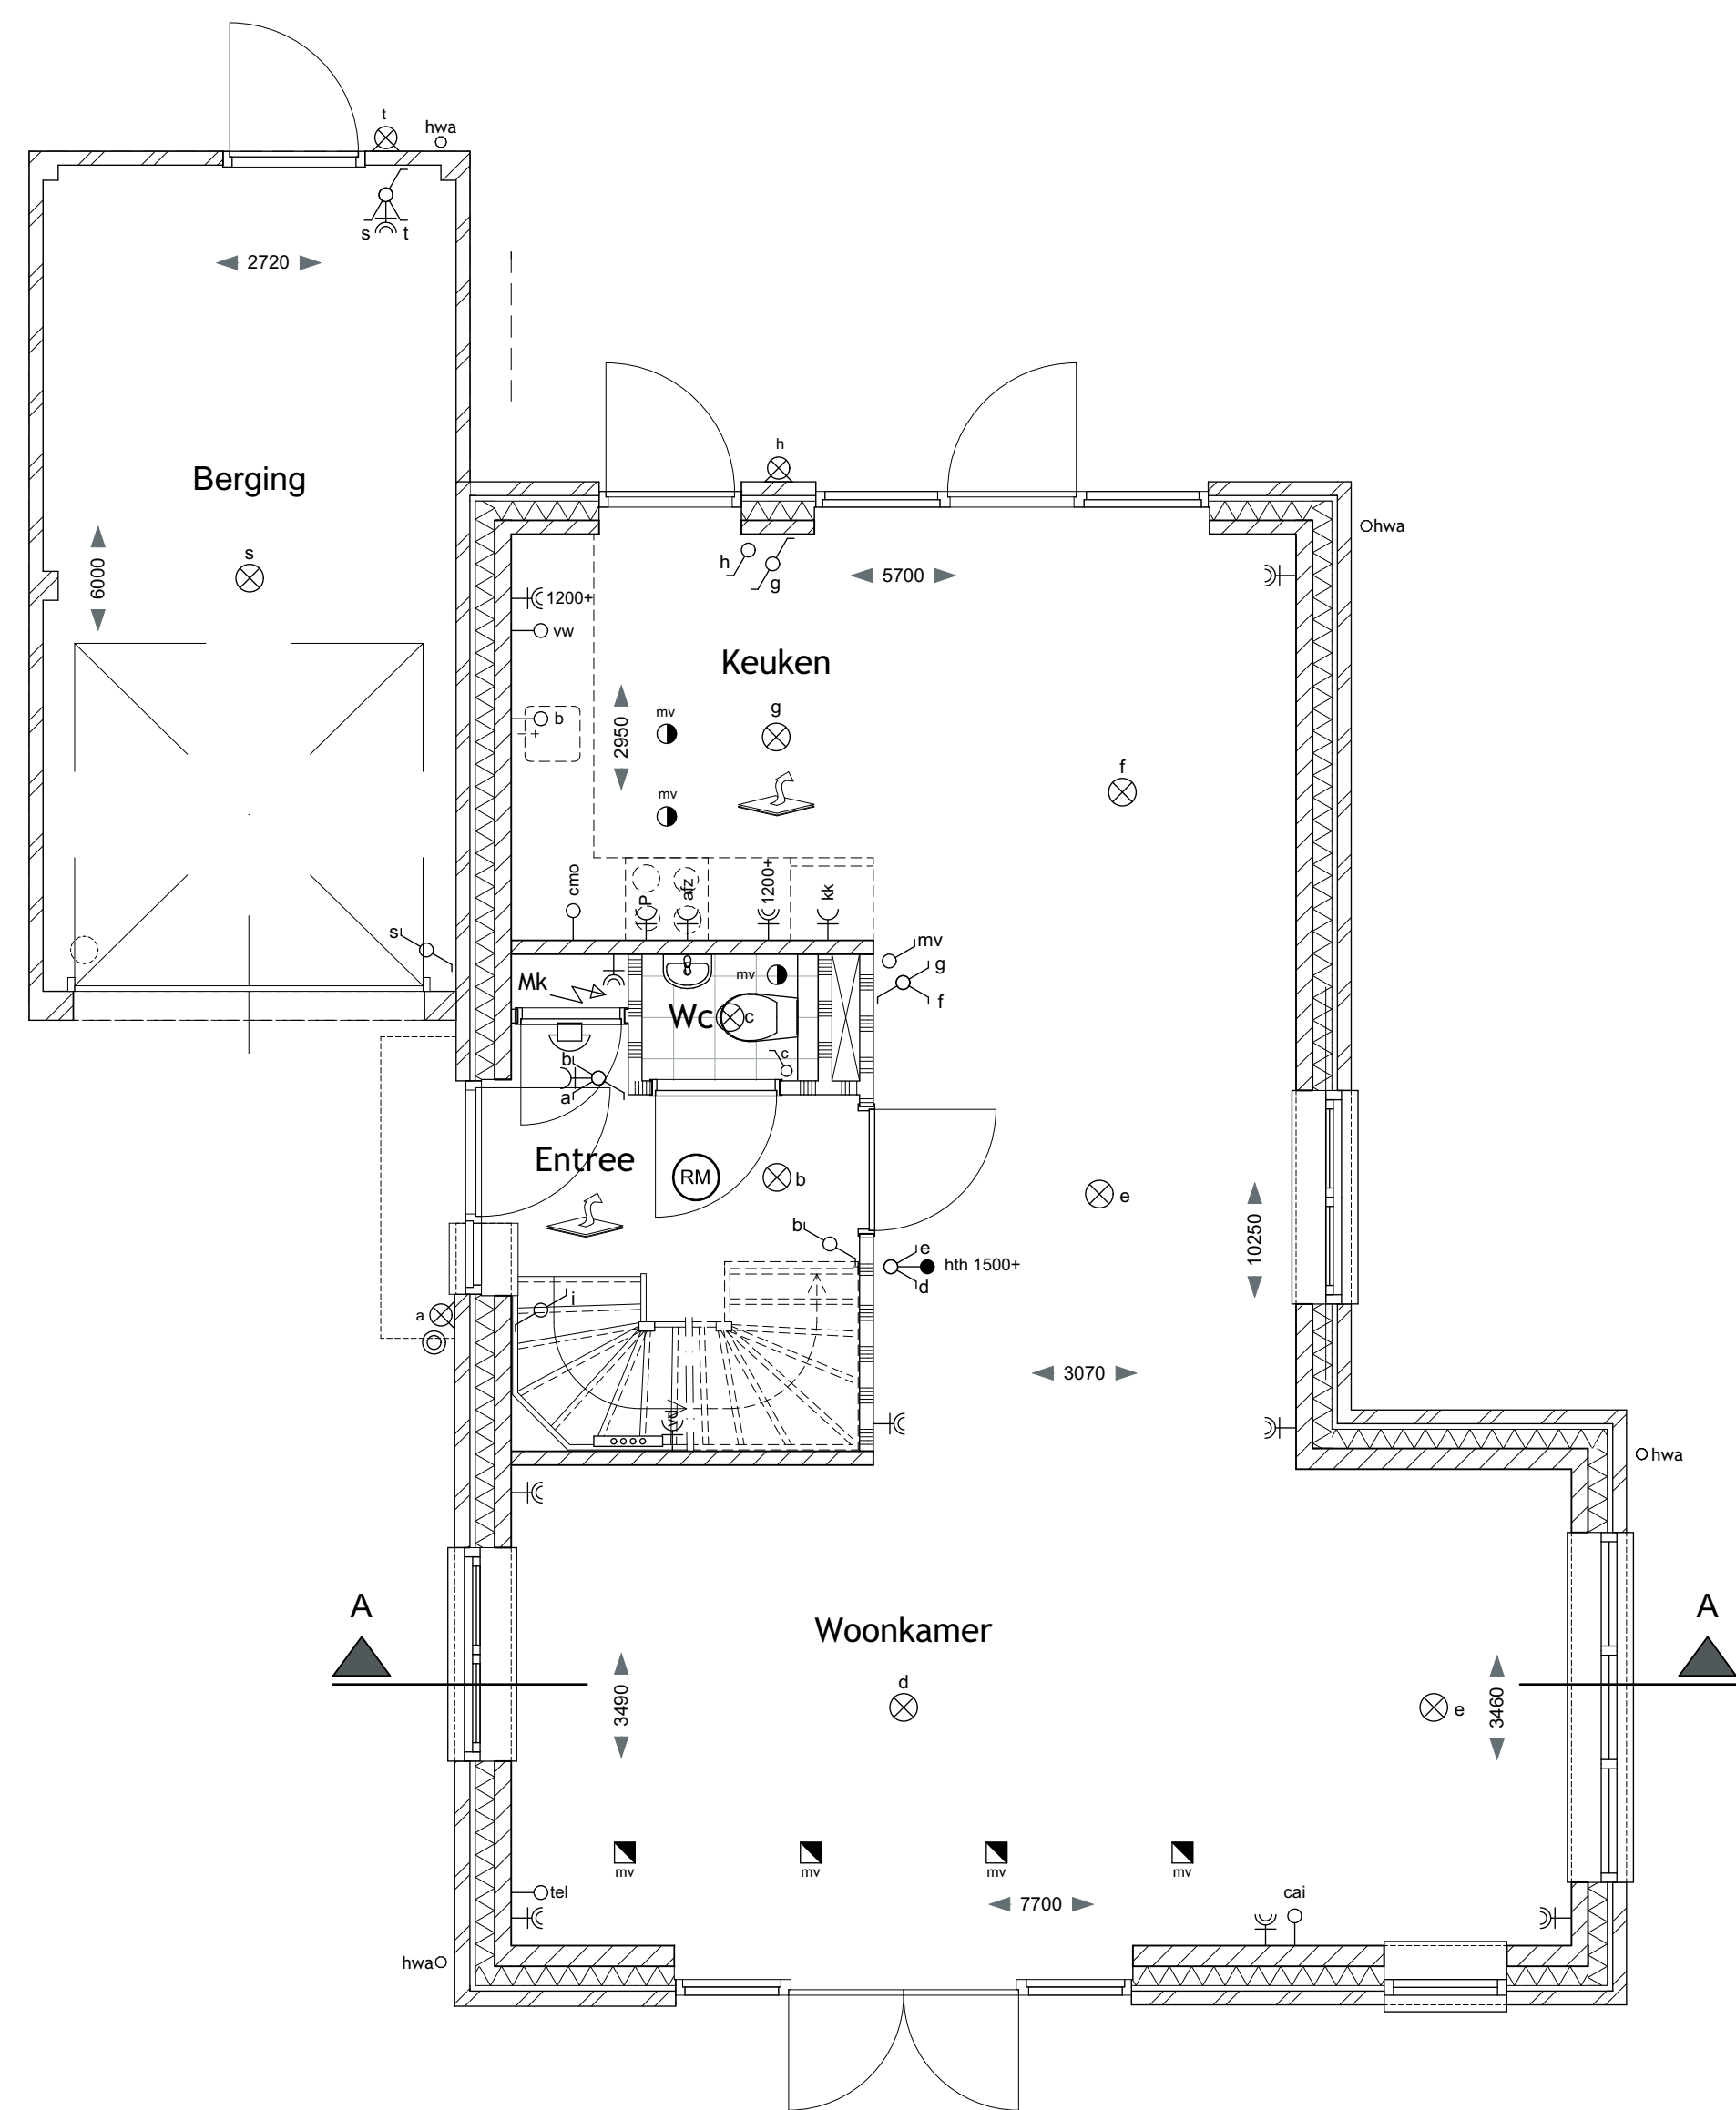


Begane grond
Bouwnr. 211
Schaal 1:50

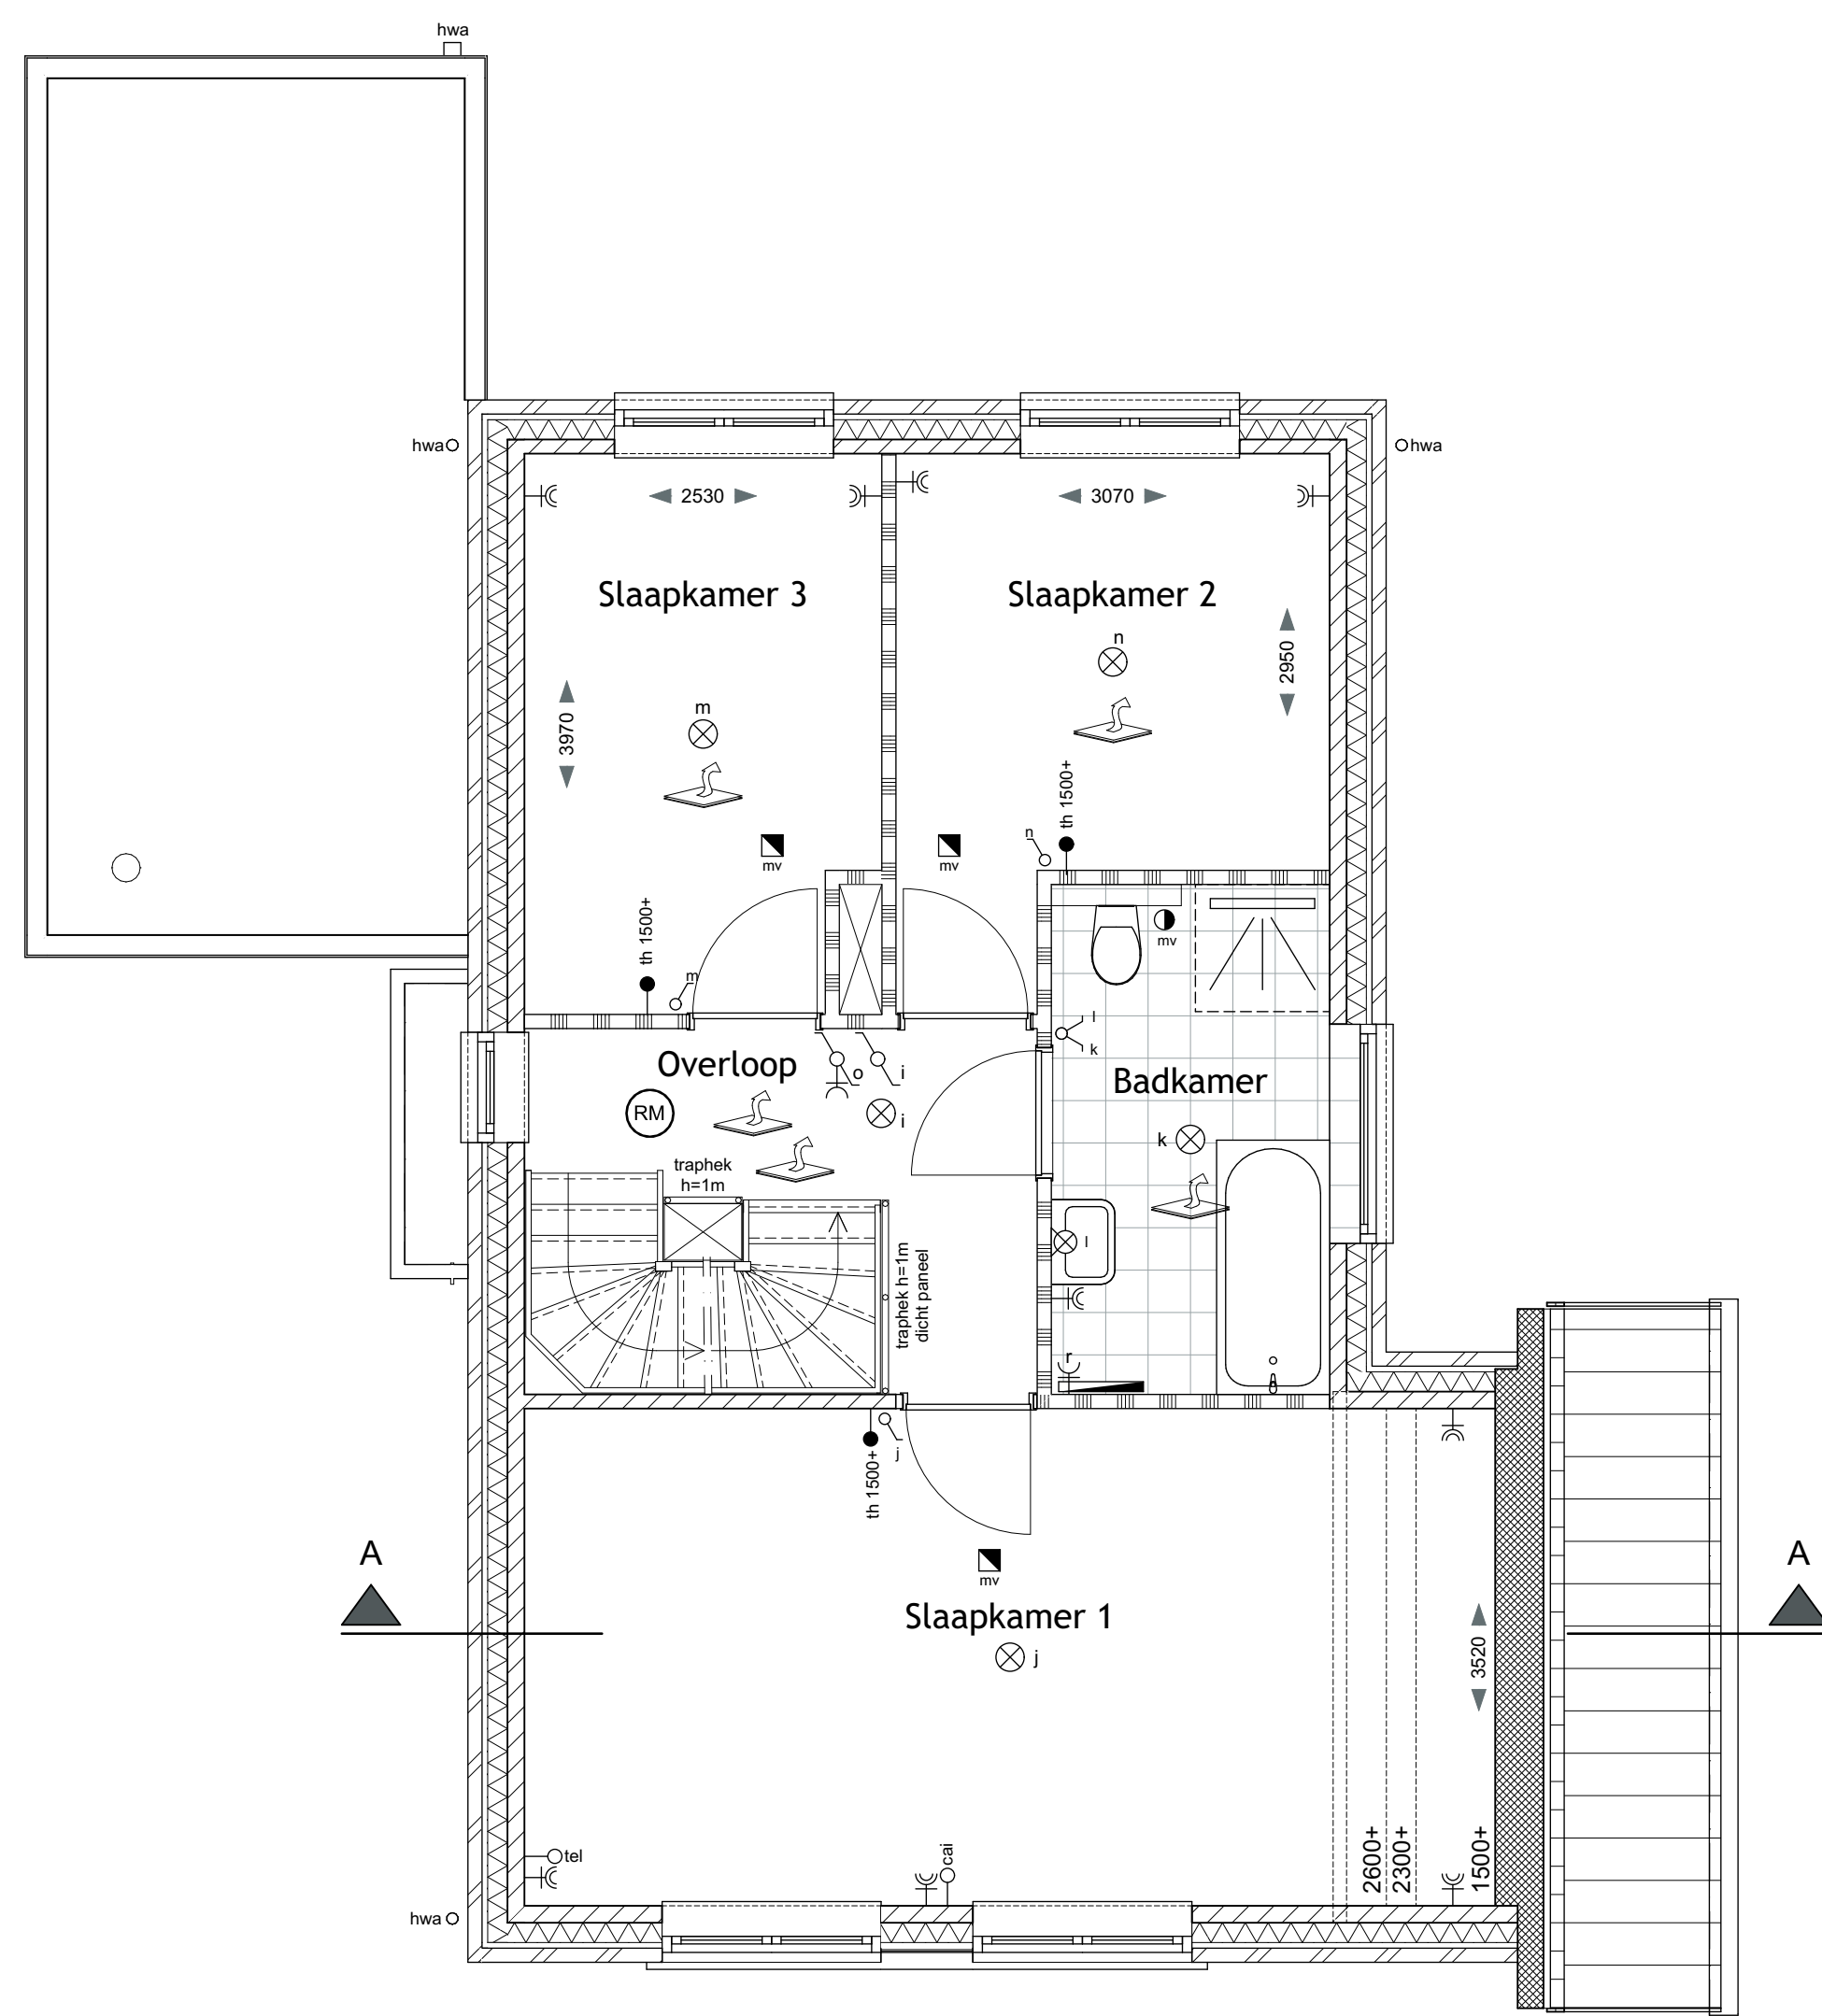

1e verdieping
Bouwnr. 211
Schaal 1:50

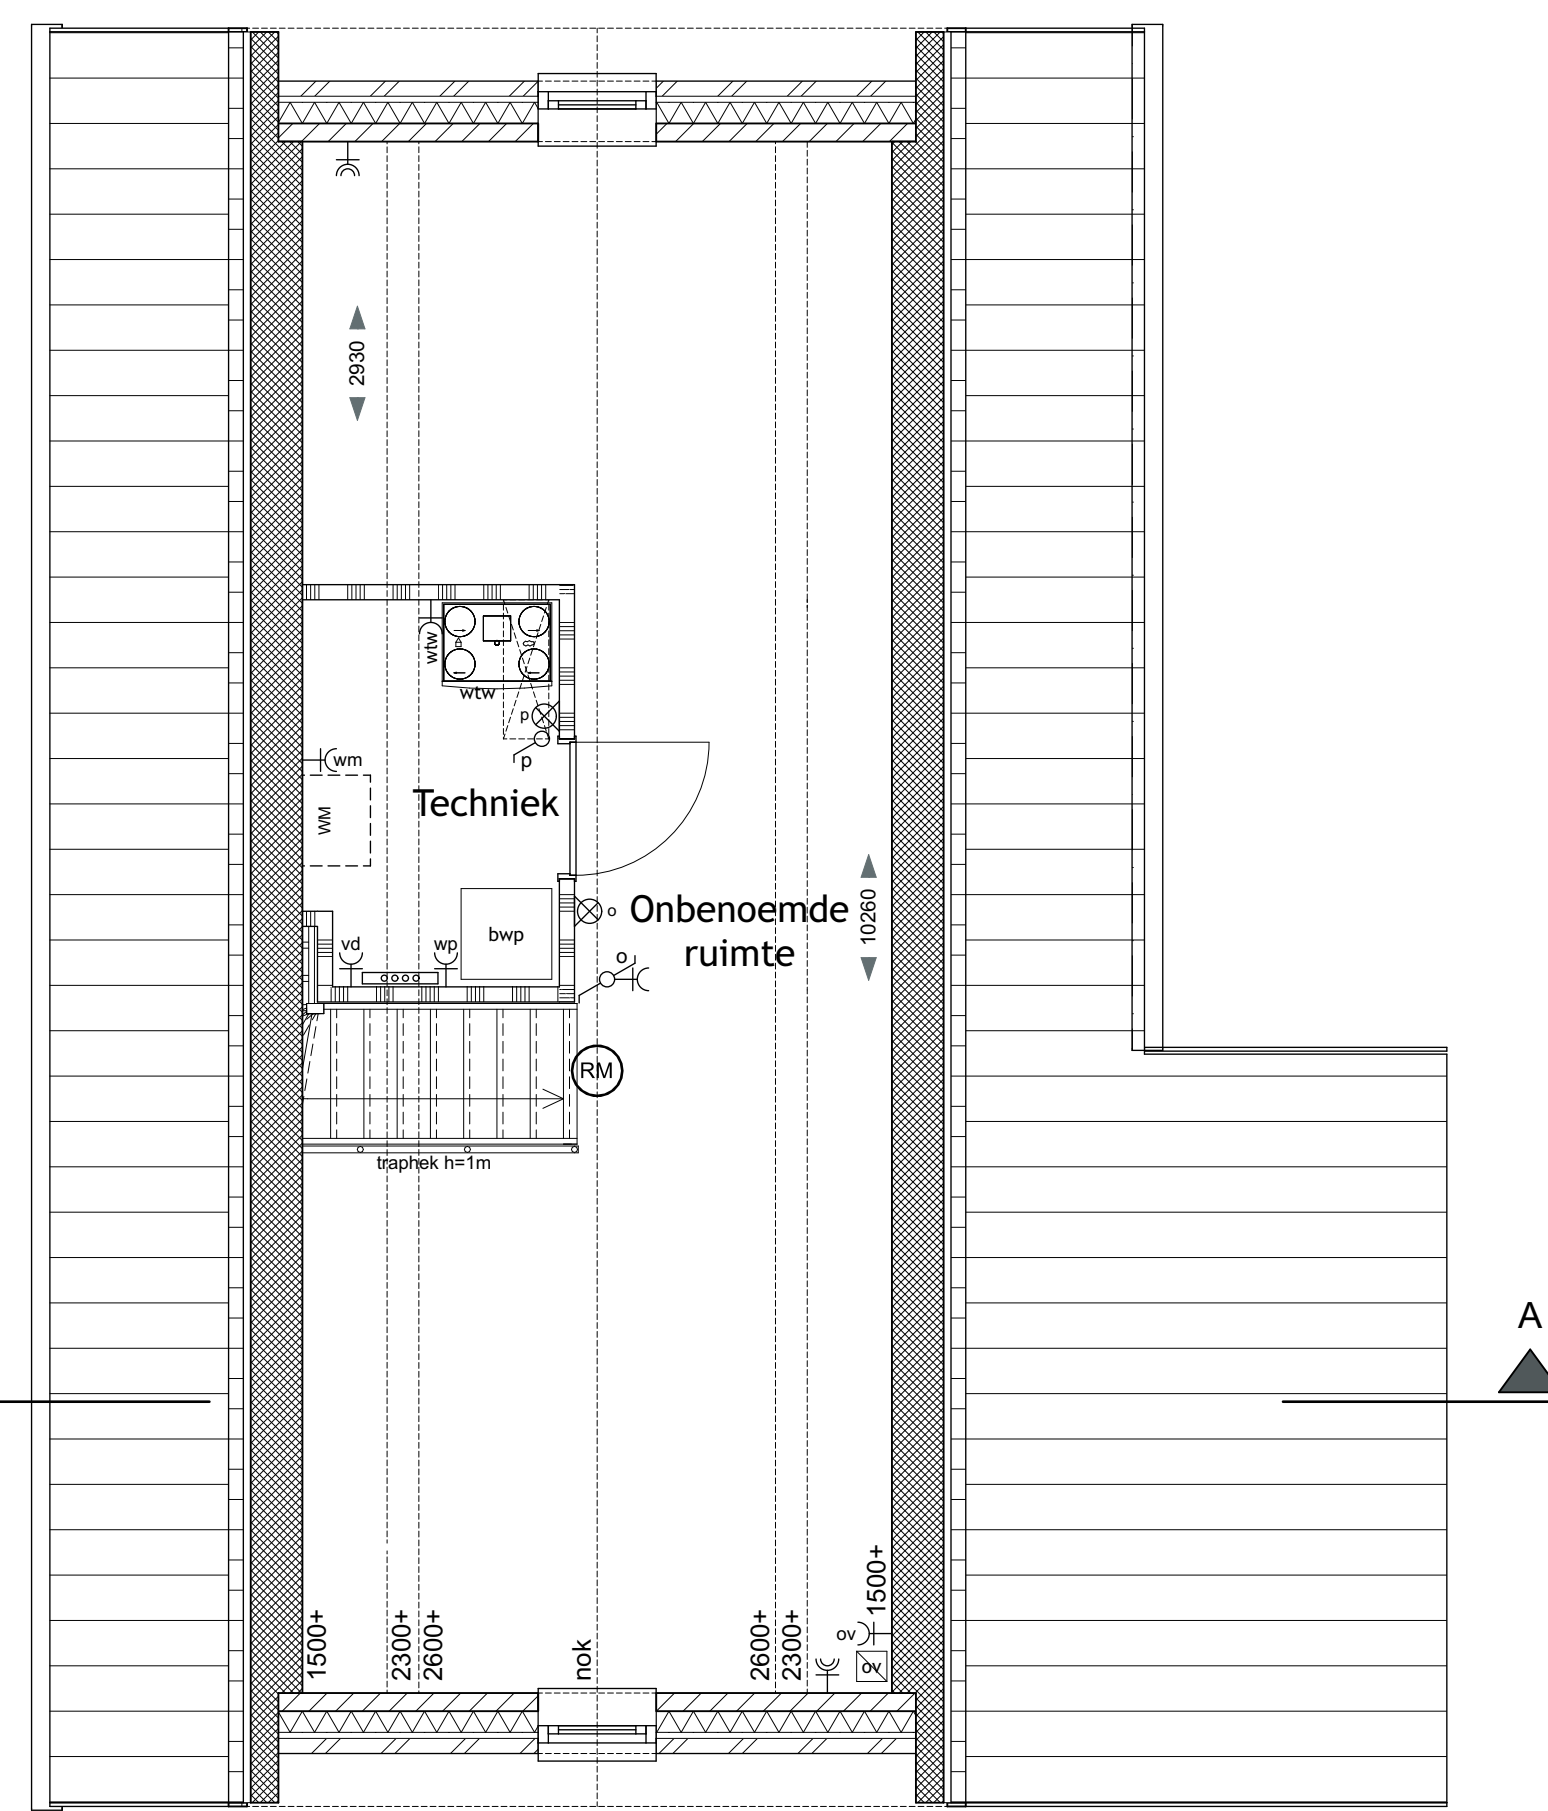

2e verdieping
Bouwnr. 211
Schaal 1:50

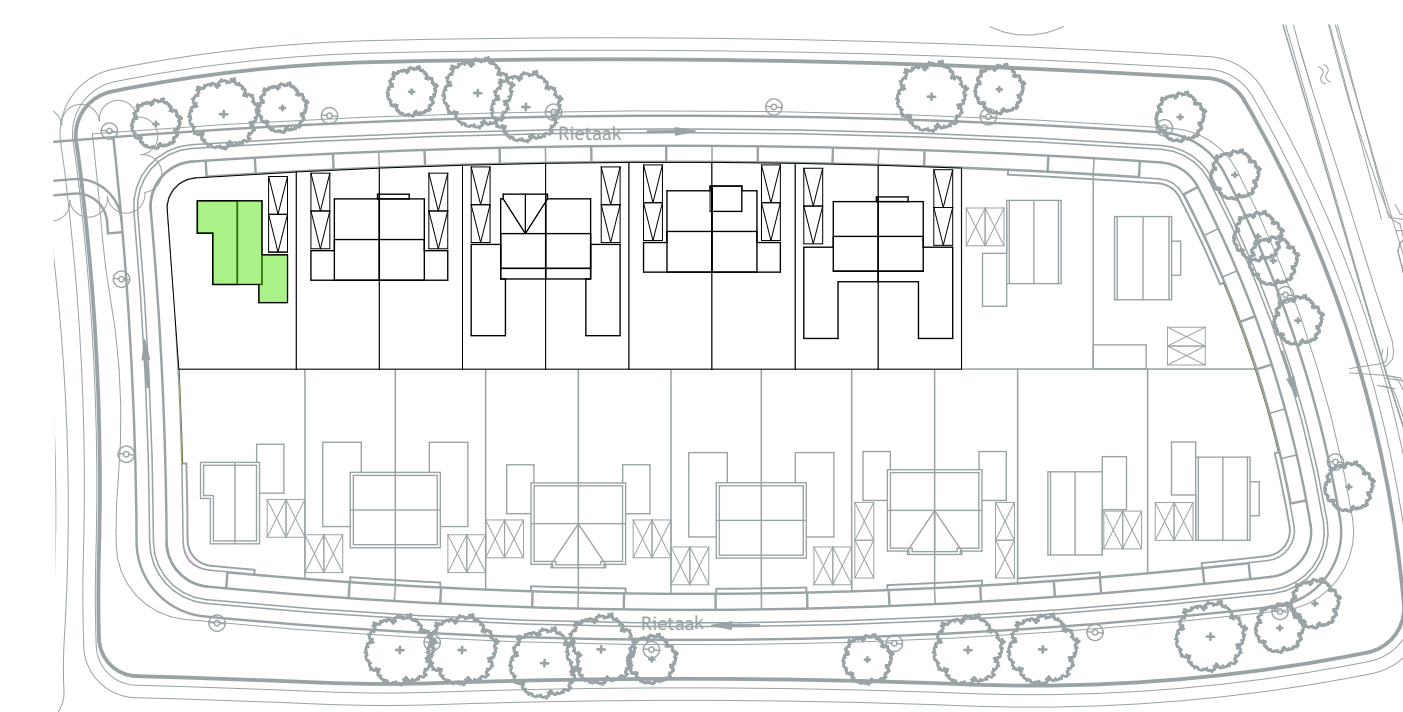

Situatie
Schaal 1:1000

-Positie en aantallen ventilatiepunten worden door de installateur bepaald.
 -Dak- en geveldoorvoeren zijn indicatief op tekening aangegeven. Aantal en positie worden door installateur bepaald.
 -Posities installatie-onderdelen zijn indicatief op tekening aangegeven.
 -Alle maten zijn circa-maten in millimeters en zijn niet geschikt voor opdrachten aan derden.
 -Positie en aantal PV-panelen indicatief weergegeven, e.e.a. conform BENG-berekening.

Project
Achter de Schans Fase 2
Werkendam **Achter de Schans**

Opdrachtgever
Jansen Bouwontwikkeling

Omschrijving
Type A
Verkoop

Projectfase: VK Schaal: 150, 1100
 Formaat: 594x1189 Getekend: MS
 Datum: 04-07-2024 Gewijzigd:

Schippers Architecten
www.schippersarchitecten.nl

Werknr.: 4703 Bladnr.: VK-03