

**RENNOOI ELEKTRA**

- AK afzuigkap
- DR wasdroger
- ER elektrische radiator
- FO fornuis
- KK koelkast
- OM oven-/magnetron combinatie
- VW vaatwasser
- WM wasmachine
- ↑ aansluitpunt intercom bedraad
- ⊗ aansluitpunt licht
- ⊕ centraaldoos met lichtpunt
- ⊖ contactdoos 1-voudig met beschermingscontact
- ⊖ contactdoos 1-voudig met beschermingscontact, waterdicht
- ⊖ contactdoos 2-voudig met beschermingscontact
- ⊖ contactdoos 2-v. met beschermingscontact in 1 ovale inbouwdoos
- ⊖ contactdoos, perilex
- ⊖ intercom
- ⊖ rookmelder 230V
- ⊖ schakelaar
- ⊖ serieschakelaar
- ⊖ thermostaatleiding, bedraad
- ⊖ verdeelrichting
- ⊖ wisselschakelaar

**RENNOOI**

- bestaande
- - - - - nieuw
- - - - - optionele indeling
- - - - - opstelplaats
- WM: wasmachine WD: wasdroger
- W + D: wasmachine en wasdroger gestapeld
- mechanische ventilatieunit met warmte terugwinning
- ↑ warmtepomp
- ASV afleveret stadsverwarming
- meterkast
- V.V. verdeler vloerverwarming
- verdeler vloerverwarming
- geluidwerende deur
- HWA hemelwaterafvoer
- entree woning
- krijtstreep methode (daglicht)

**Montage hoogtes**

- Schakelaars 1050mm + vloer.
- Wandcontactdozen, TV, Data en Telefoon 300mm + vloer.
- Wandlichtpunten binnen & buiten 1500m + vloer.
- Keukens volgens keukentekening.
- Backkamer volgens backamertekening.

Gehele afmontage Busch Jaeger Balance St.  
Leidingwerk waar mogelijk inbouw.

**ALGEMEEN**


- Kleine wijzigingen voorbehouden.
- Aan de maatvoering kunnen geen rechten worden ontleend.
- Maatvoering betreft circa-maten
- Elektra-aansluitpunten, keukenopstelling, ventilatie punten, radiatoren en rookmelders zijn indicatief aangegeven.
- Het is mogelijk dat niet alle symbolen in het rennoui van toepassing zijn op uw woningtype.
- Opstelling installaties zijn indicatief.

POST BREDA  
PK76 B.V.

SCHAAL: 1:50

DATUM: 04.03.2024

VERKOOPTEKENING  
TYPE N24 (bnr. N.6.04)

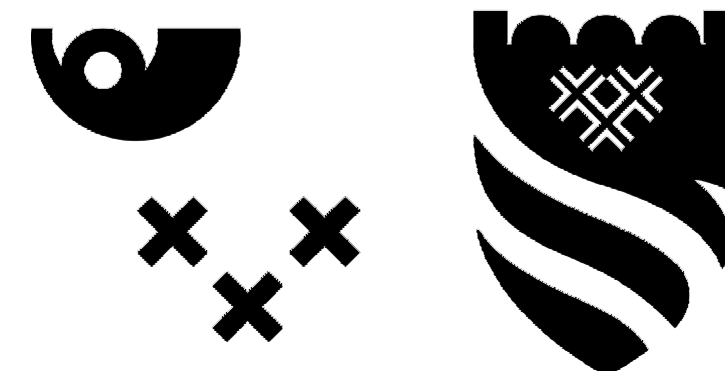

VK.262a