

RENVOOI ELEKTRA

AK	afzuigkap
DR	wasdroger
ER	elektrische radiator
FO	fornuis
KK	koelkast
O/M	oven-/magnetron combinatie
VW	vaatwasser
WM	wasmachine
↑	aansluitpunt intercom bedraad
×	aansluitpunt licht
⊗	centraaldoos met lichtpunt
⊕	contactdoos 1-voudig met beschermingscontact
⊕	contactdoos 1-voudig met beschermingscontact, waterdicht
⊕	contactdoos 2-voudig met beschermingscontact
⊕	contactdoos 2-v. met beschermingscontact in 1 ovale inbouwdoos
⊕	contactdoos, perilex
⊕	intercom
⊕	rookmelder 230V
⊕	schakelaar
⊕	serieschakelaar
⊕	thermostaatleiding, bedraad
⊕	verdeelinrichting
⊕	wisselschakelaar

Montage hoogtes

- Schakelaars 1050mm + vloer.
- Wandcontactdozen, TV, Data en Telefoon 300mm + vloer.
- Wandlichtpunten binnen & buiten 1800m + vloer.
- Keukens volgens keukentekening.
- Badkamer volgens badkamertekening.

Gehele afmontage Busch Jeager Balance SI.
Leidingwerk waar mogelijk inbouw.

RENVOOI

	bestaande
	nieuw
	optionele indeling
	opstelplaats
	WM: wasmachine WD: wasdroger
	W + D: wasmachine en wasdroger gestapeld
	mechanische ventilatieunit met warmte terugwinning
	warmtepomp
	afleverset stadsverwarming
	meterkast
	verdelers vloerverwarming
	verdelers vloerverwarming
	geluidwerende deur
	hemelwaterafvoer
	dakvenster
	entree woning
	krijtstreep methode (daglicht)

ALGEMEEN


- Kleine wijzigingen voorbehouden.
- Aan de maatvoering kunnen geen rechten worden ontleend.
- Maatvoering betreft circa-maten
- Elektra-aansluitpunten, keukenopstelling, ventilatie punten, radiatoren en rookmelders zijn indicatief aangegeven.
- Het is mogelijk dat niet alle symbolen in het renvooi van toepassing zijn op uw woningtype.
- Opstelling installaties zijn indicatief.

POST BREDA
PK76 B.V.

SCHAAL: 1:50

DATUM: 17.01.2025

VERKOOPTEKENING
TYPE N25 (bnr. N.6.05)

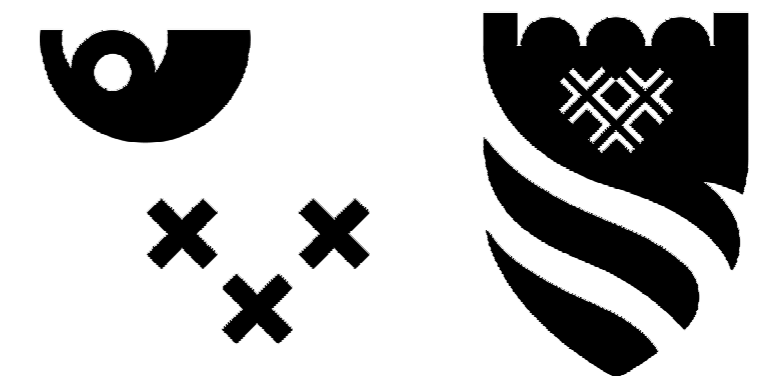

VK.263a